

高雄市都市計畫樁位圖




圖號 2360

中華民國一〇七年七月

詮華工程顧問有限公司測製

計畫區別

10旗津中洲一帶都市計畫

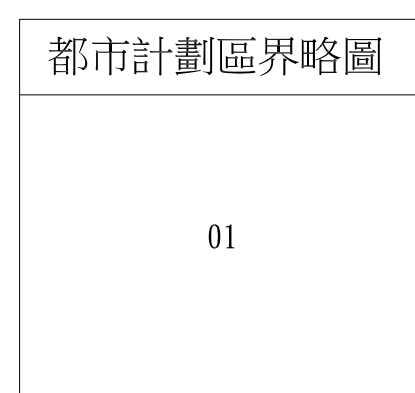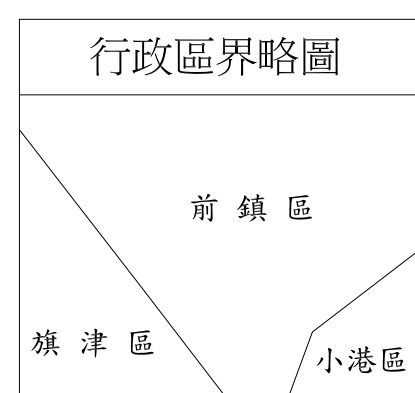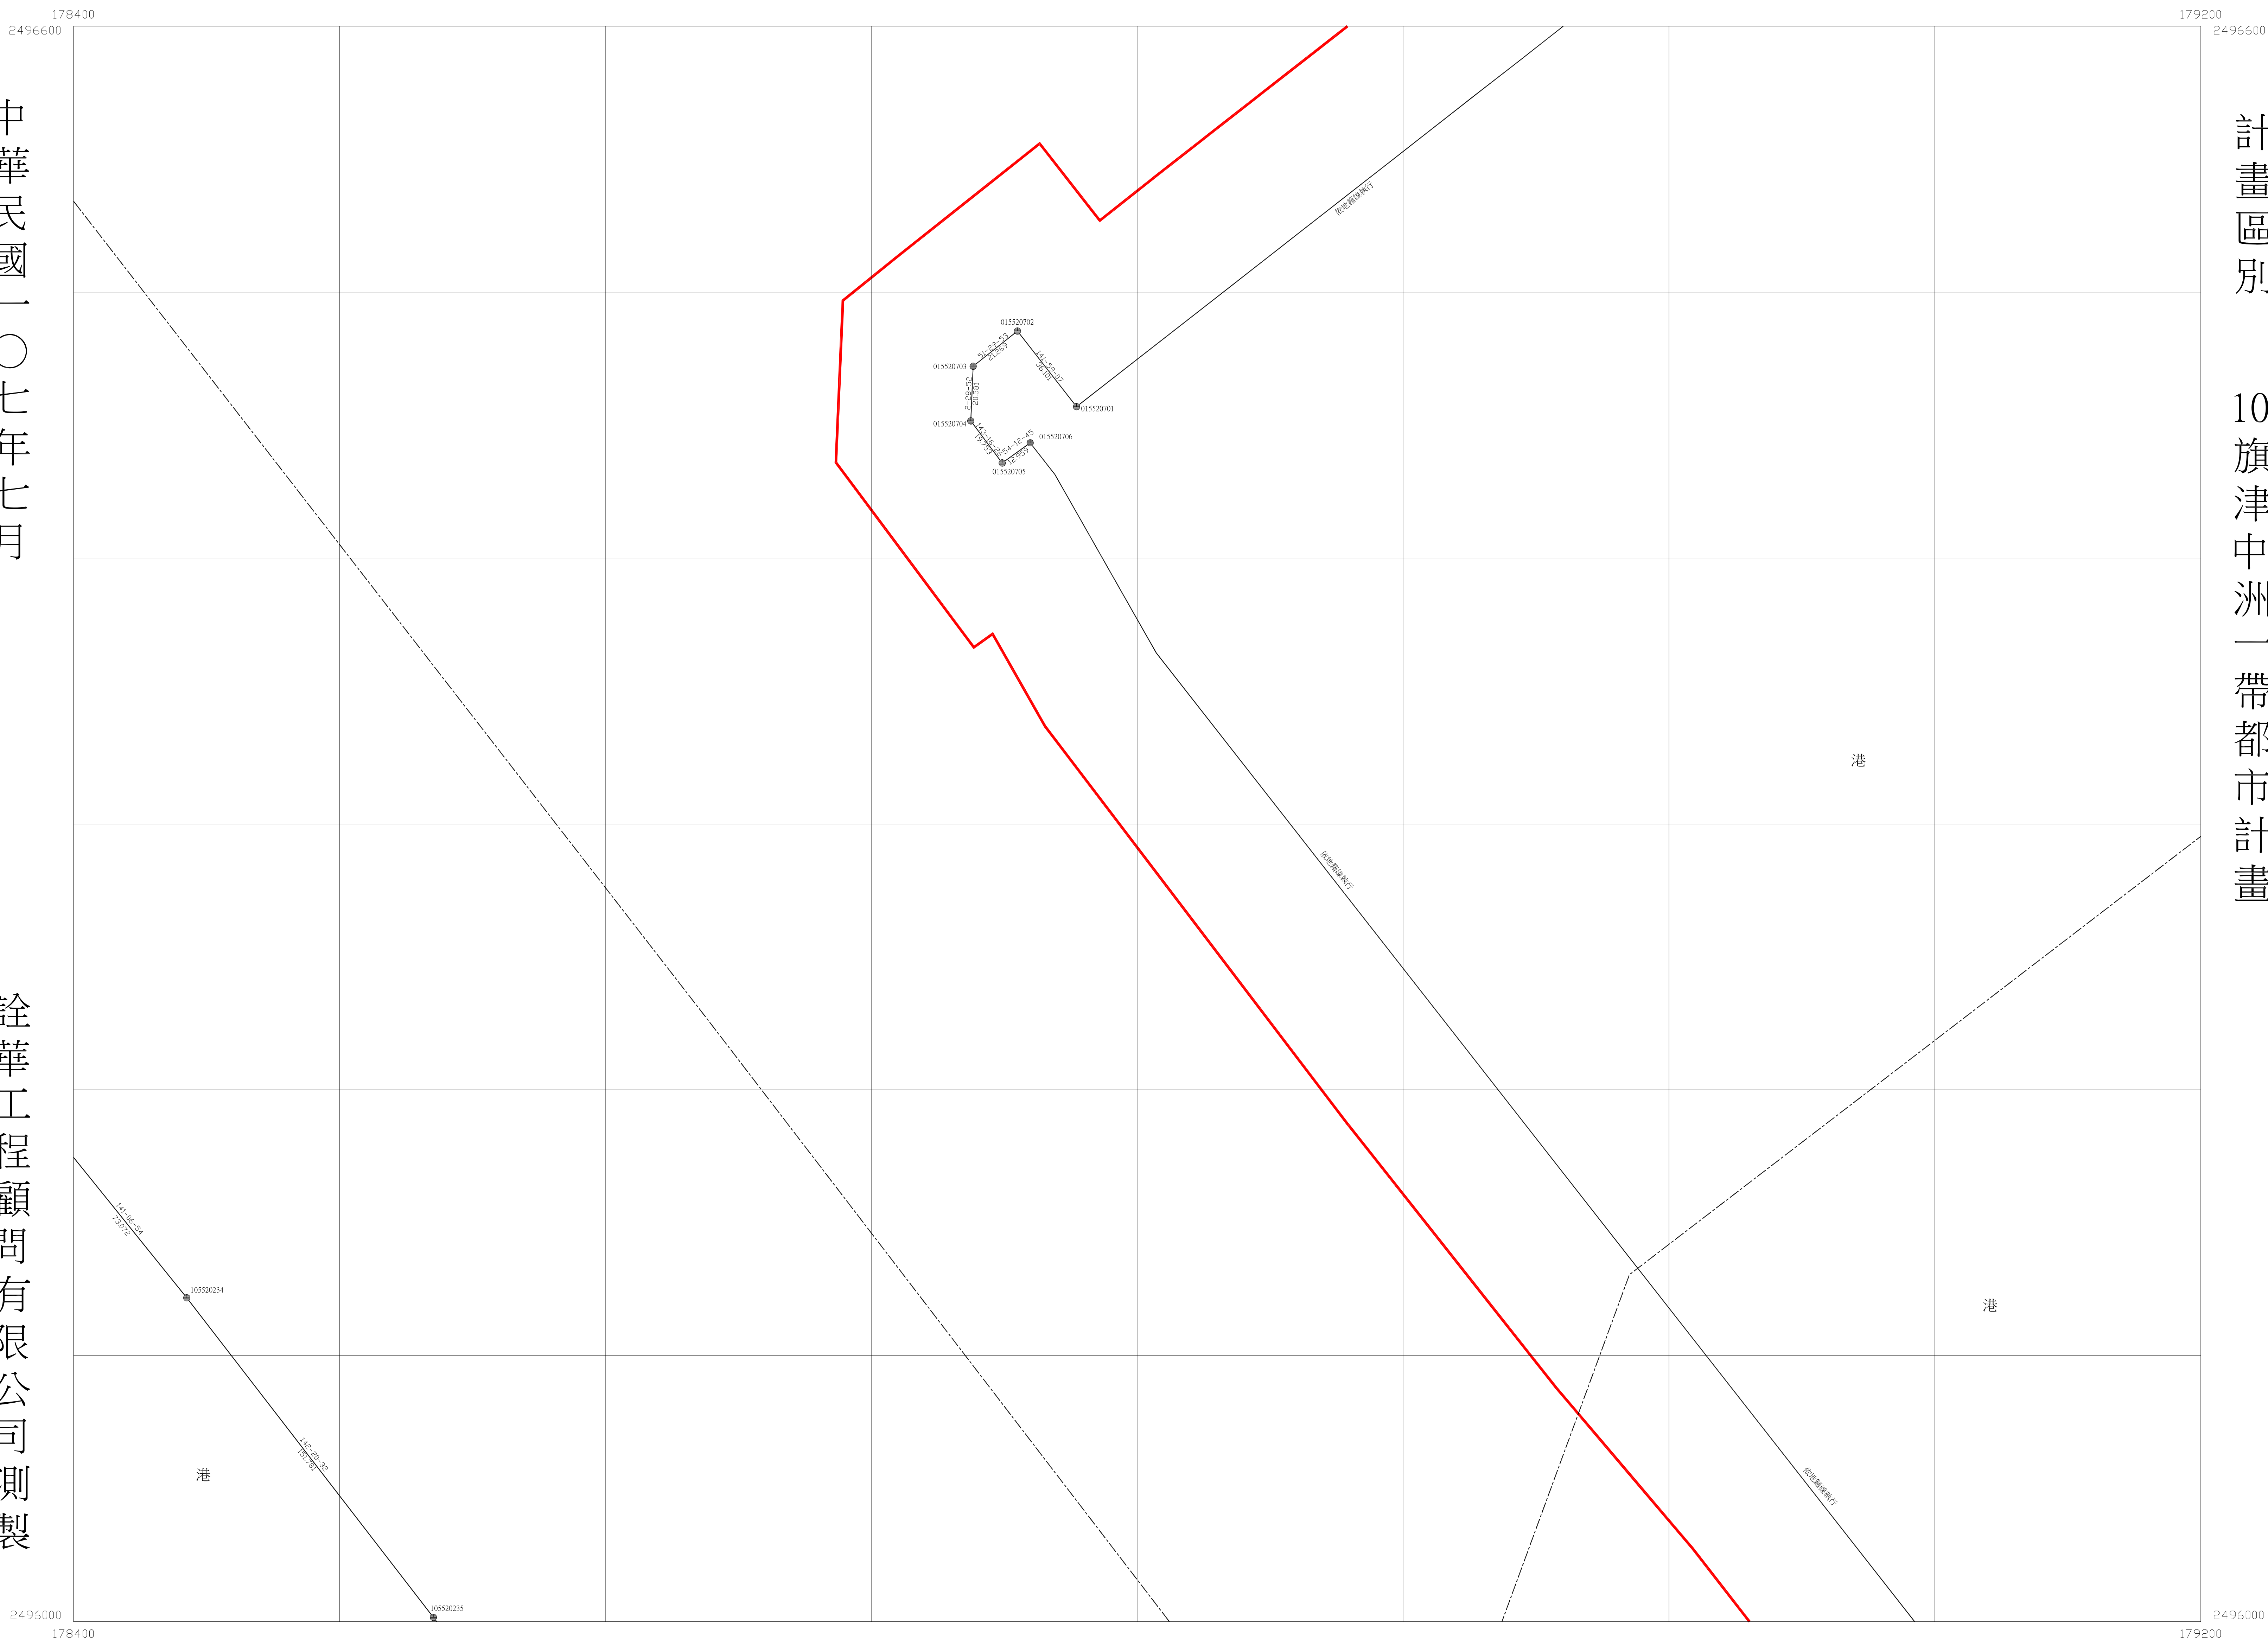

比例尺：一千分之一

圖幅接合表

2261	2361	2461
2260	2360	2460
2259	2359	2459

高雄市都市計畫樁位圖


圖號 2361

中華民國一〇七年七月

詮華工程顧問有限公司測製

計畫區別

14 佛公段地區都市計畫

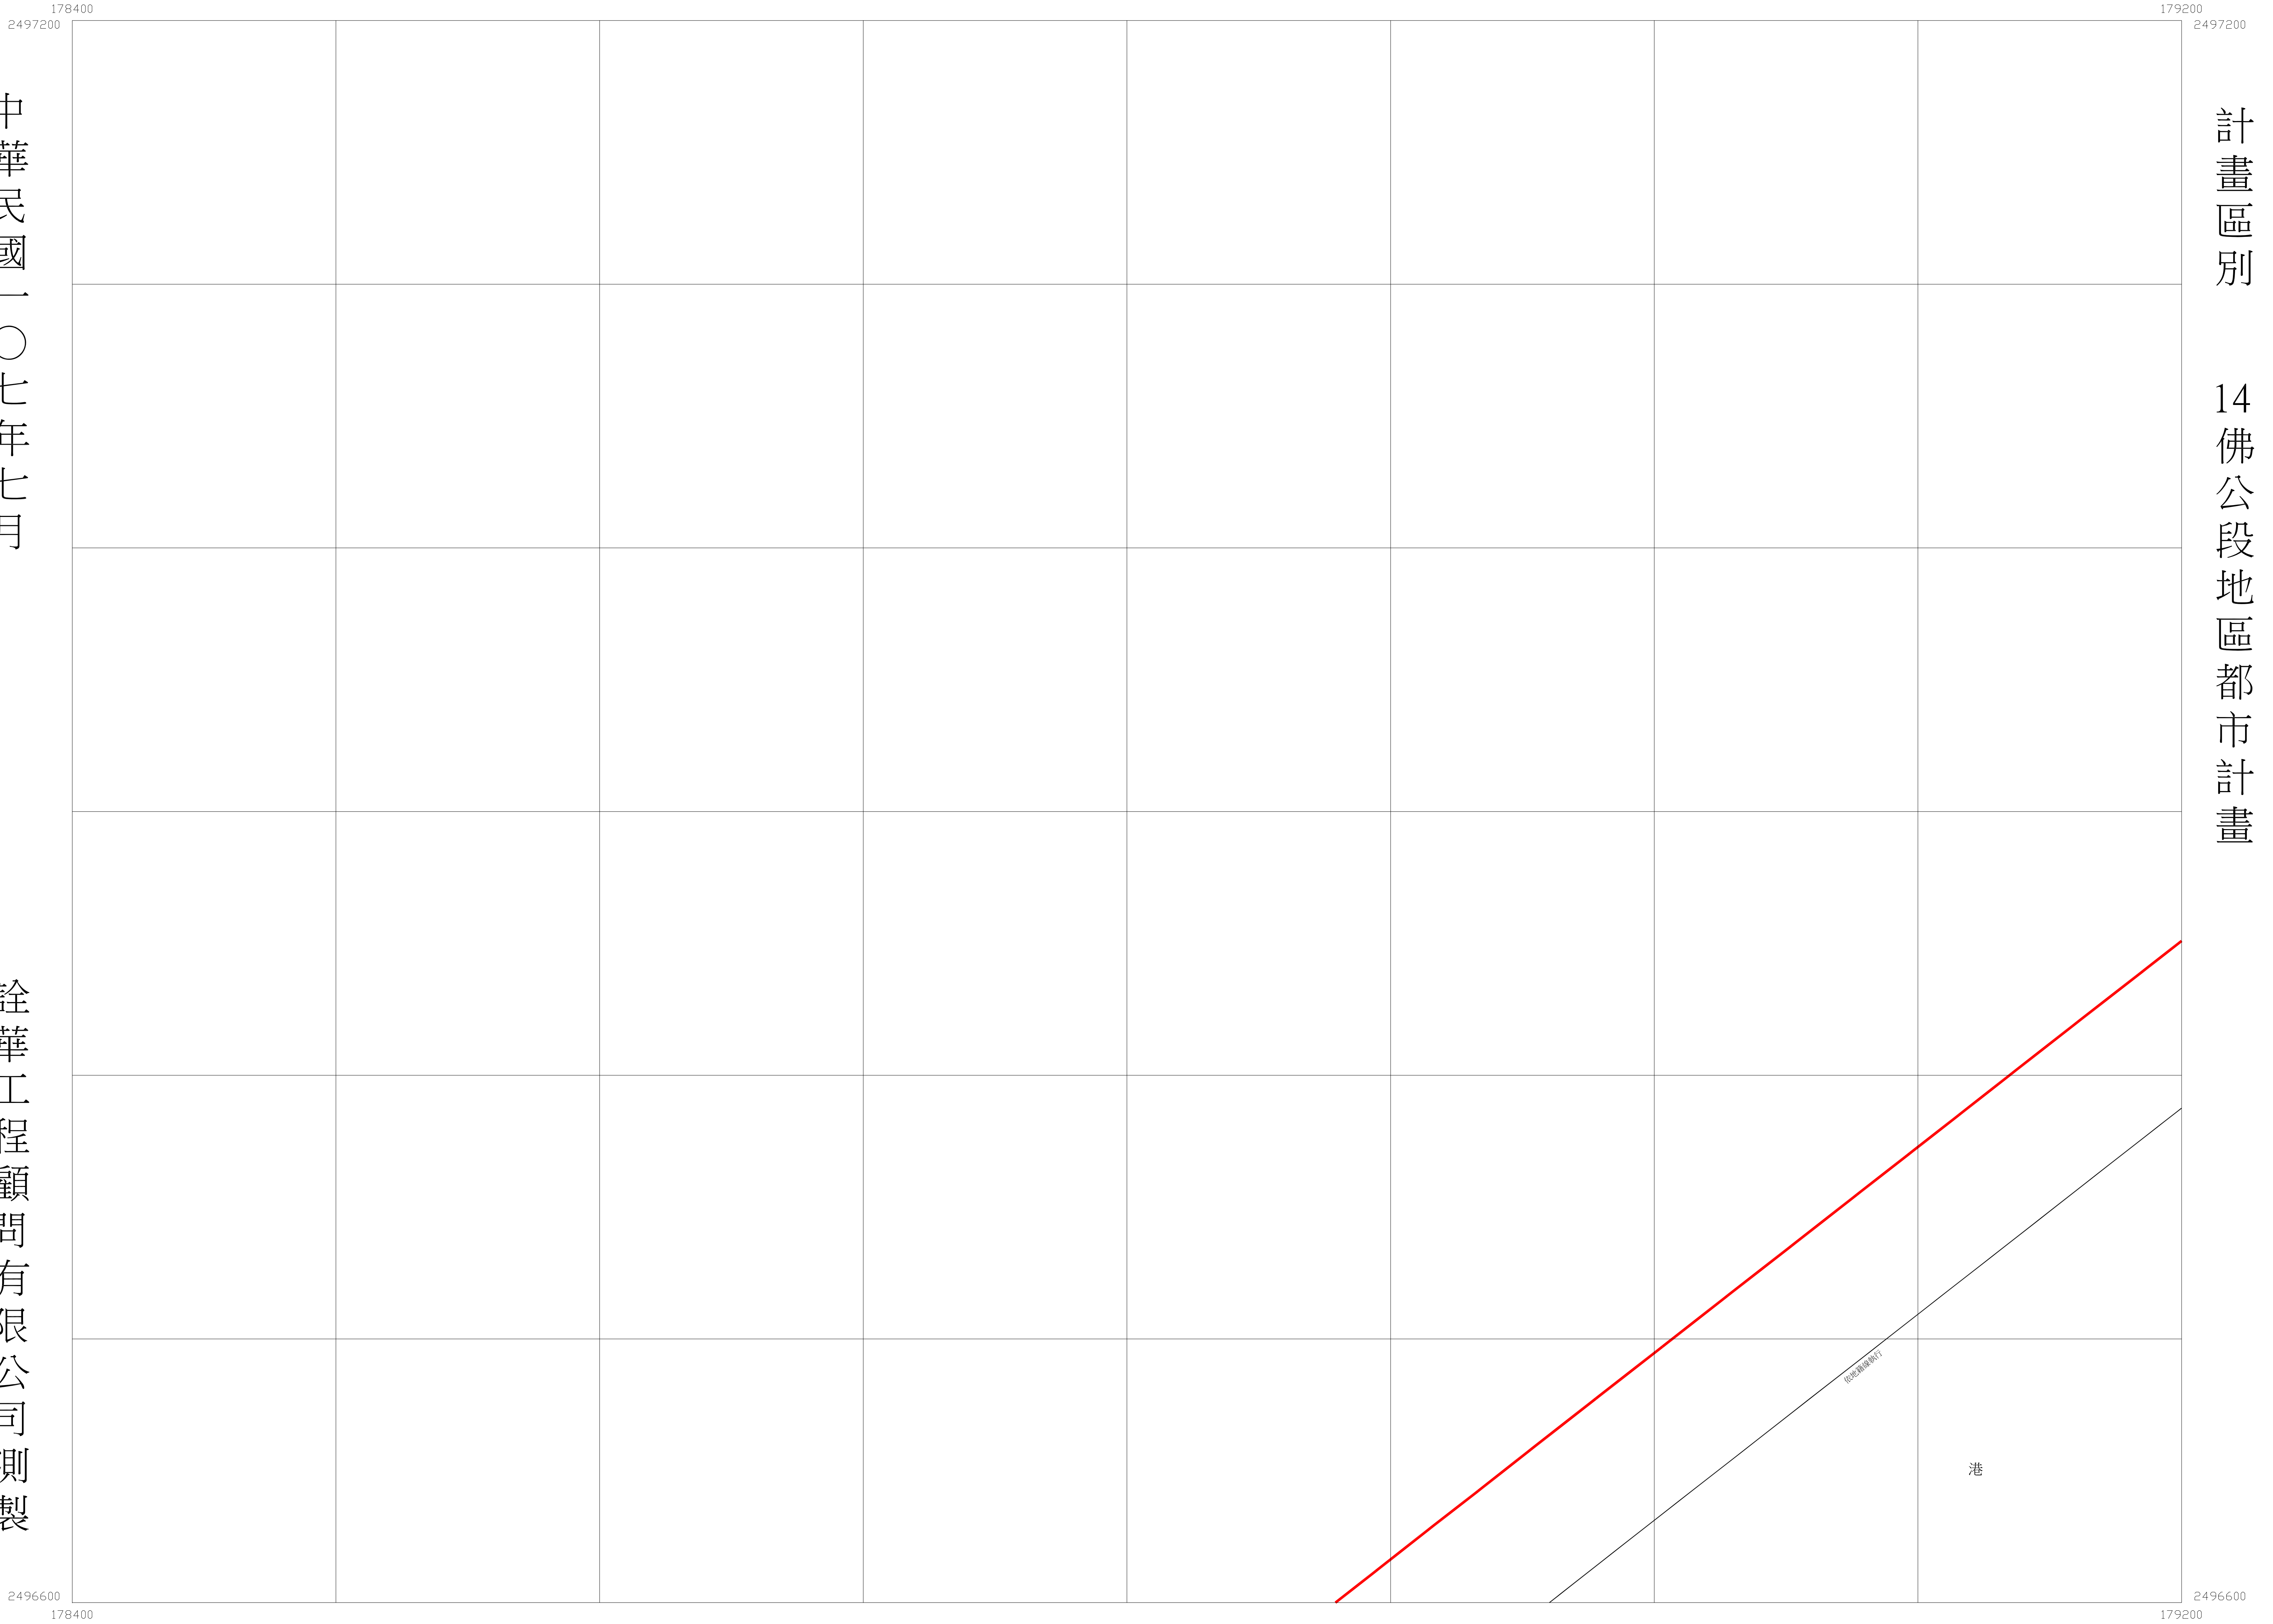

行政區界略圖
I 前鎮區

都市計畫區界略圖
01

比例尺：一千分之一

圖幅接合表		
2262	2362	2462
2261	2361	2461
2260	2360	2460

高雄市都市計畫樁位圖

圖號 2362

中華民國一〇七年七月

詮華工程顧問有限公司測製

計劃區別

14佛公段地區都市計劃



行政區界略圖		
I 前鎮區		

都市計劃區界略圖		
I 前鎮區		

比例尺：一千分之一

圖幅接合表		
2263	2363	2463
2262	2362	2462
2261	2361	2461



高雄市都市計畫樁位圖

圖號 2372

中華民國一〇七年七月

詮華工程顧問有限公司測製

計畫區別
01原高雄市都市計畫

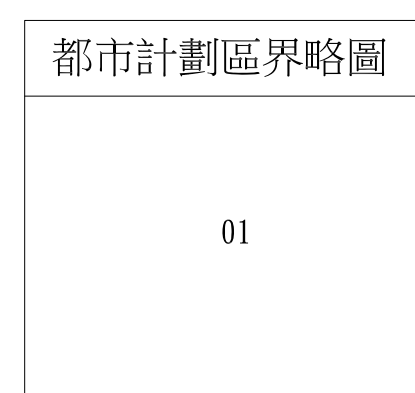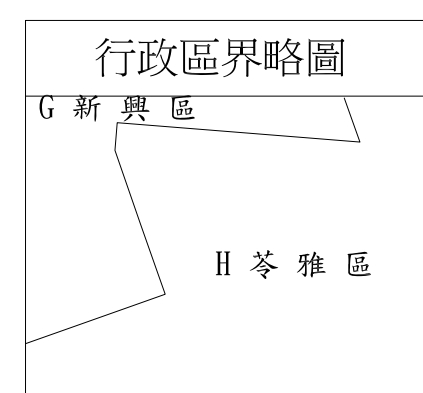

比例尺：一千分之一

2273	2373	2473
2272	2372	2472
2271	2371	2471

高雄市都市計畫樁位圖

圖號 2376


中華民國一〇七年七月

詮華工程顧問有限公司測製



計畫區別

0105 灣子內凹子底都市計畫

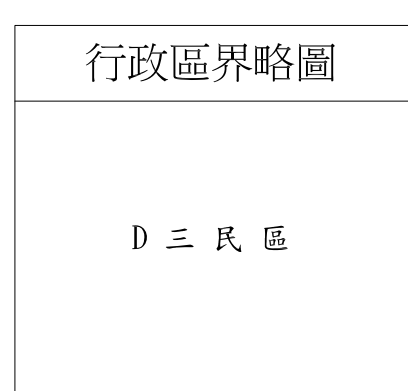

比例尺：一千分之一

2277	2377	2477
2276	2376	2476
2275	2375	2475



高雄市都市計畫樁位圖

圖號 2377

中華民國一〇七年七月

詮華工程顧問有限公司測製

計畫區別 05 灣子內凹子底都市計畫

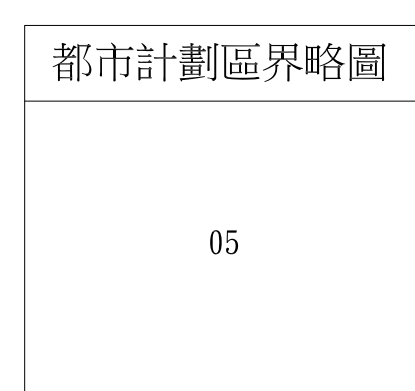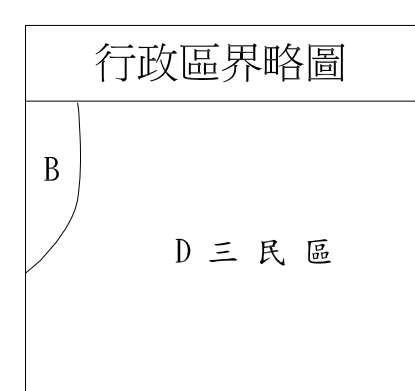

比例尺：一千分之一

2278	2378	2478
2277	2377	2477
2276	2376	2476

高雄市都市計畫樁位圖

圖號 2389


178400
2514000

179200
2514000

中華民國一〇七年七月

詮華工程顧問有限公司測製

計畫區別
07楠梓區都市計畫

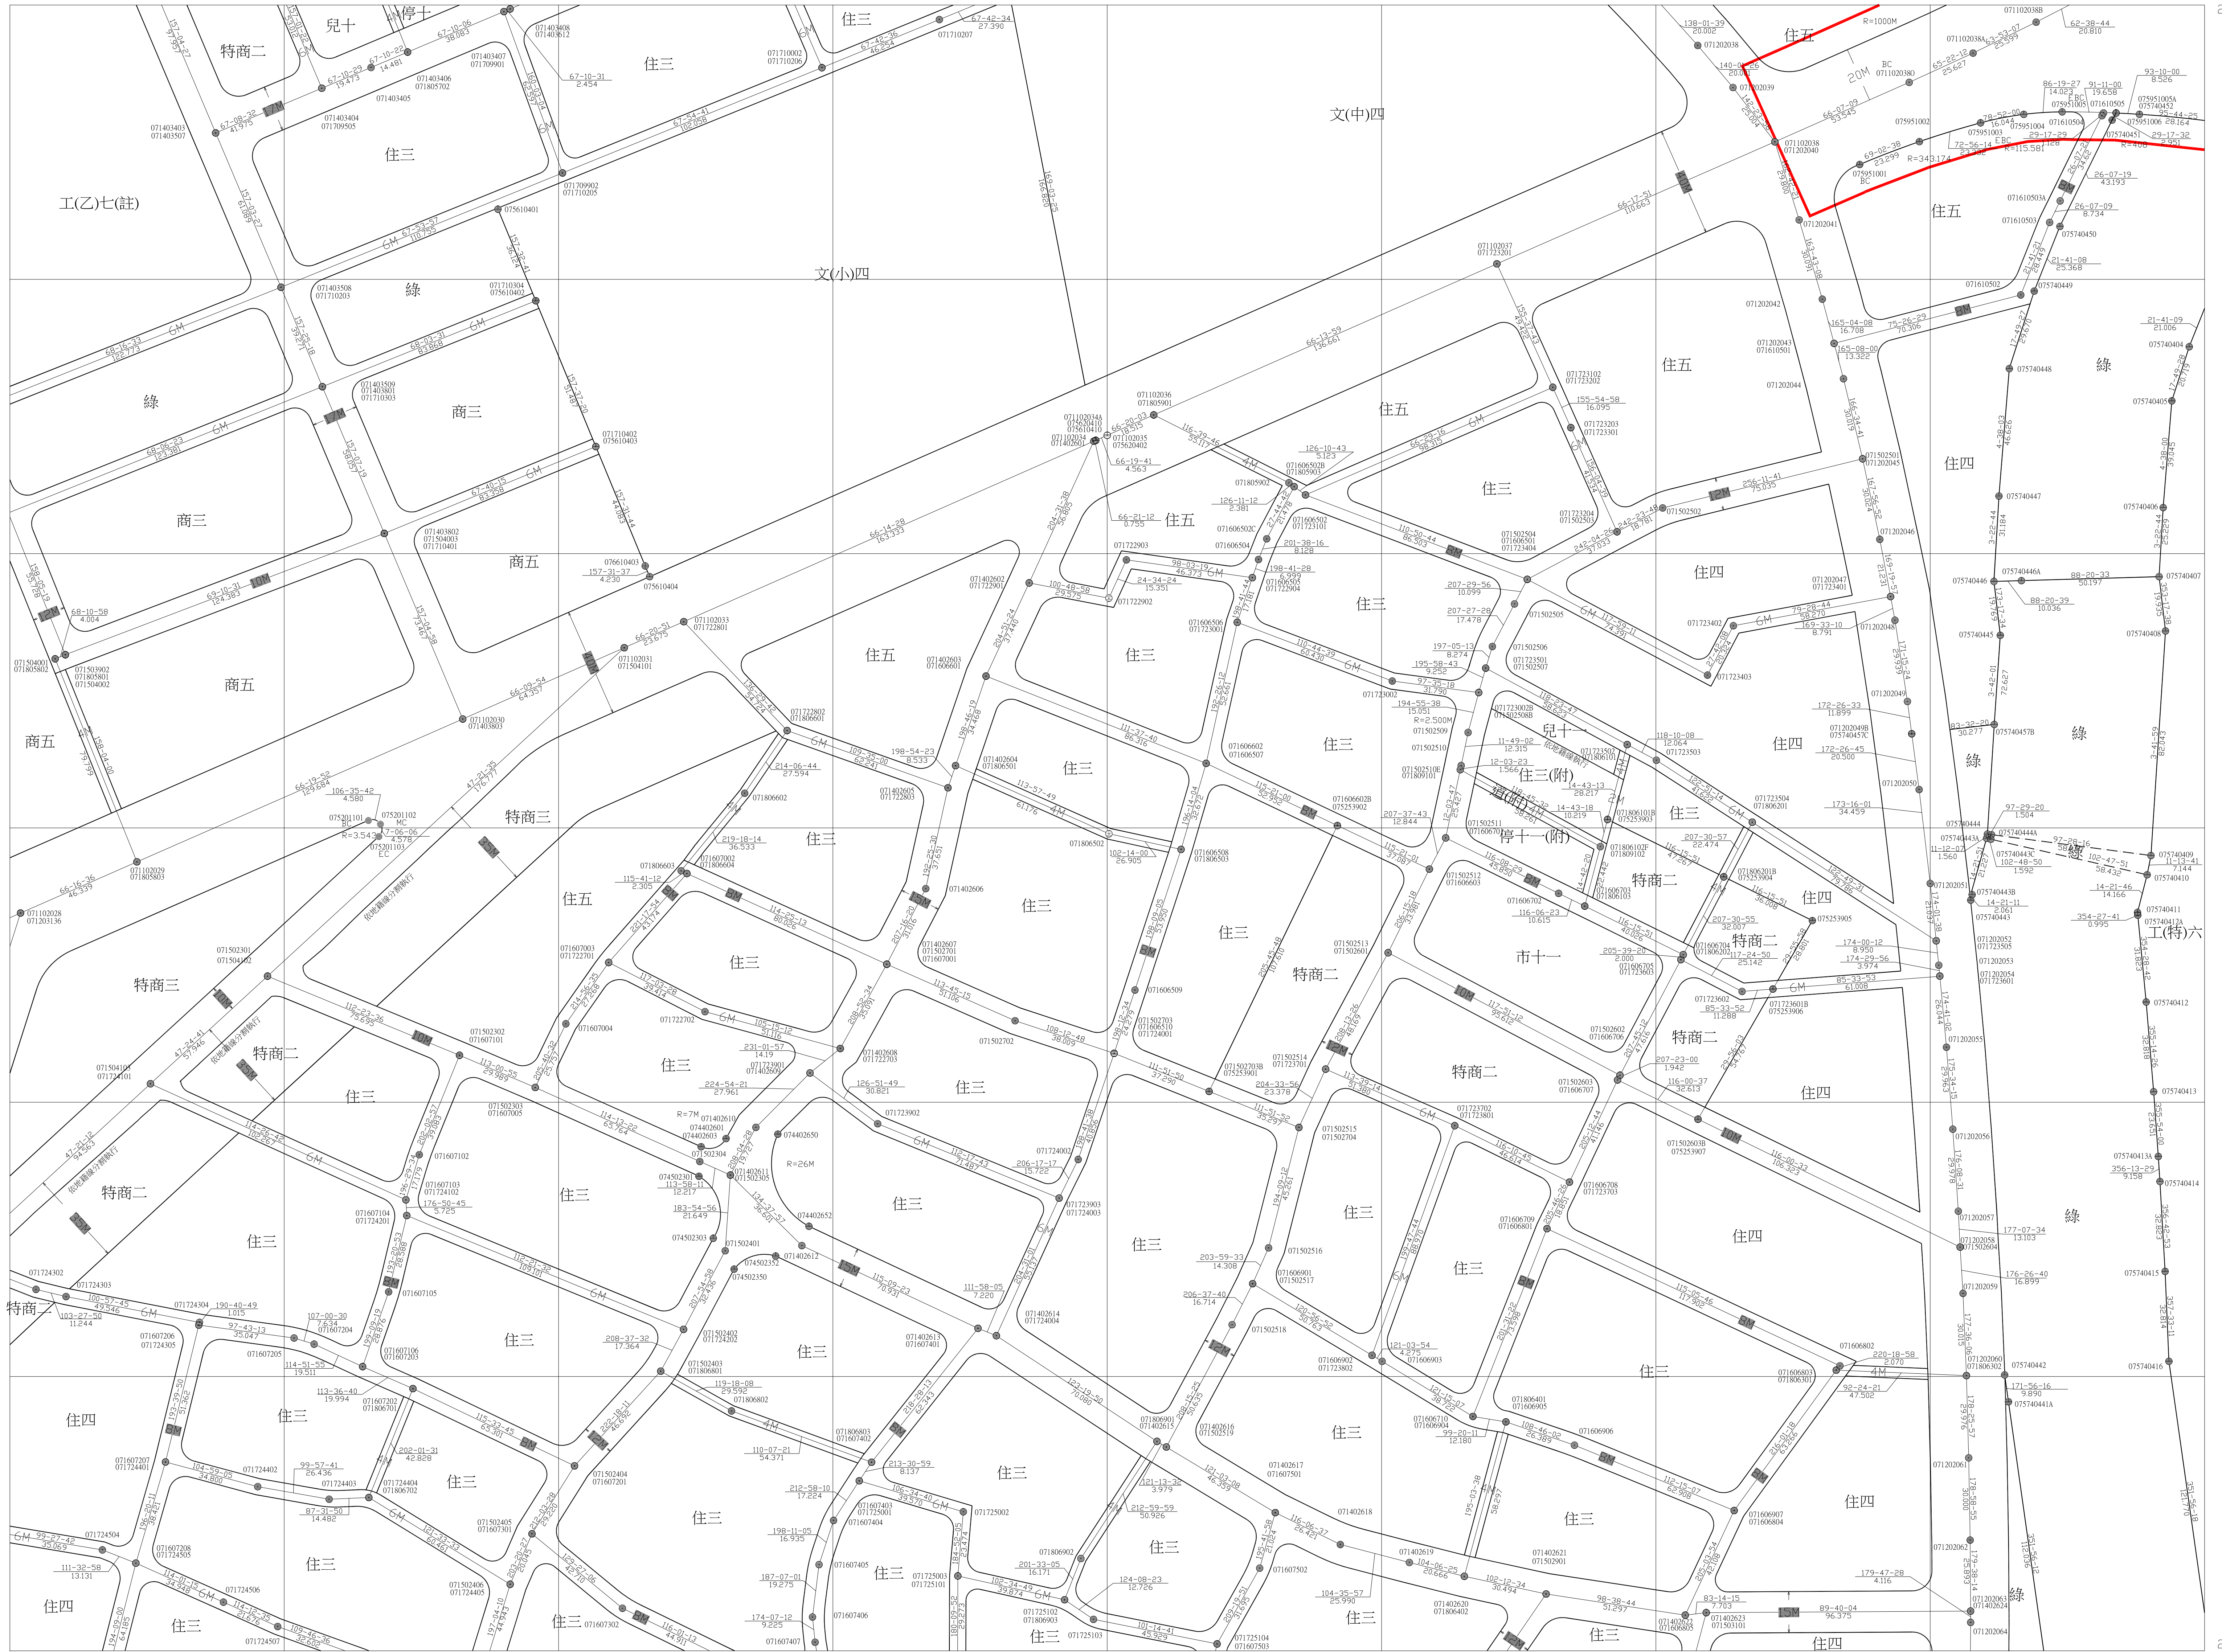

行政區界略圖
A楠梓區

都市計畫區界略圖
07

比例尺：一千分之一

圖幅接合表
2290 2390 2490
2289 2389 2489
2288 2388 2488


高雄市都市計畫樁位圖

圖號 2390

中華民國一〇七年七月

詮華工程顧問有限公司測製

計畫區別
07楠梓區都市計畫

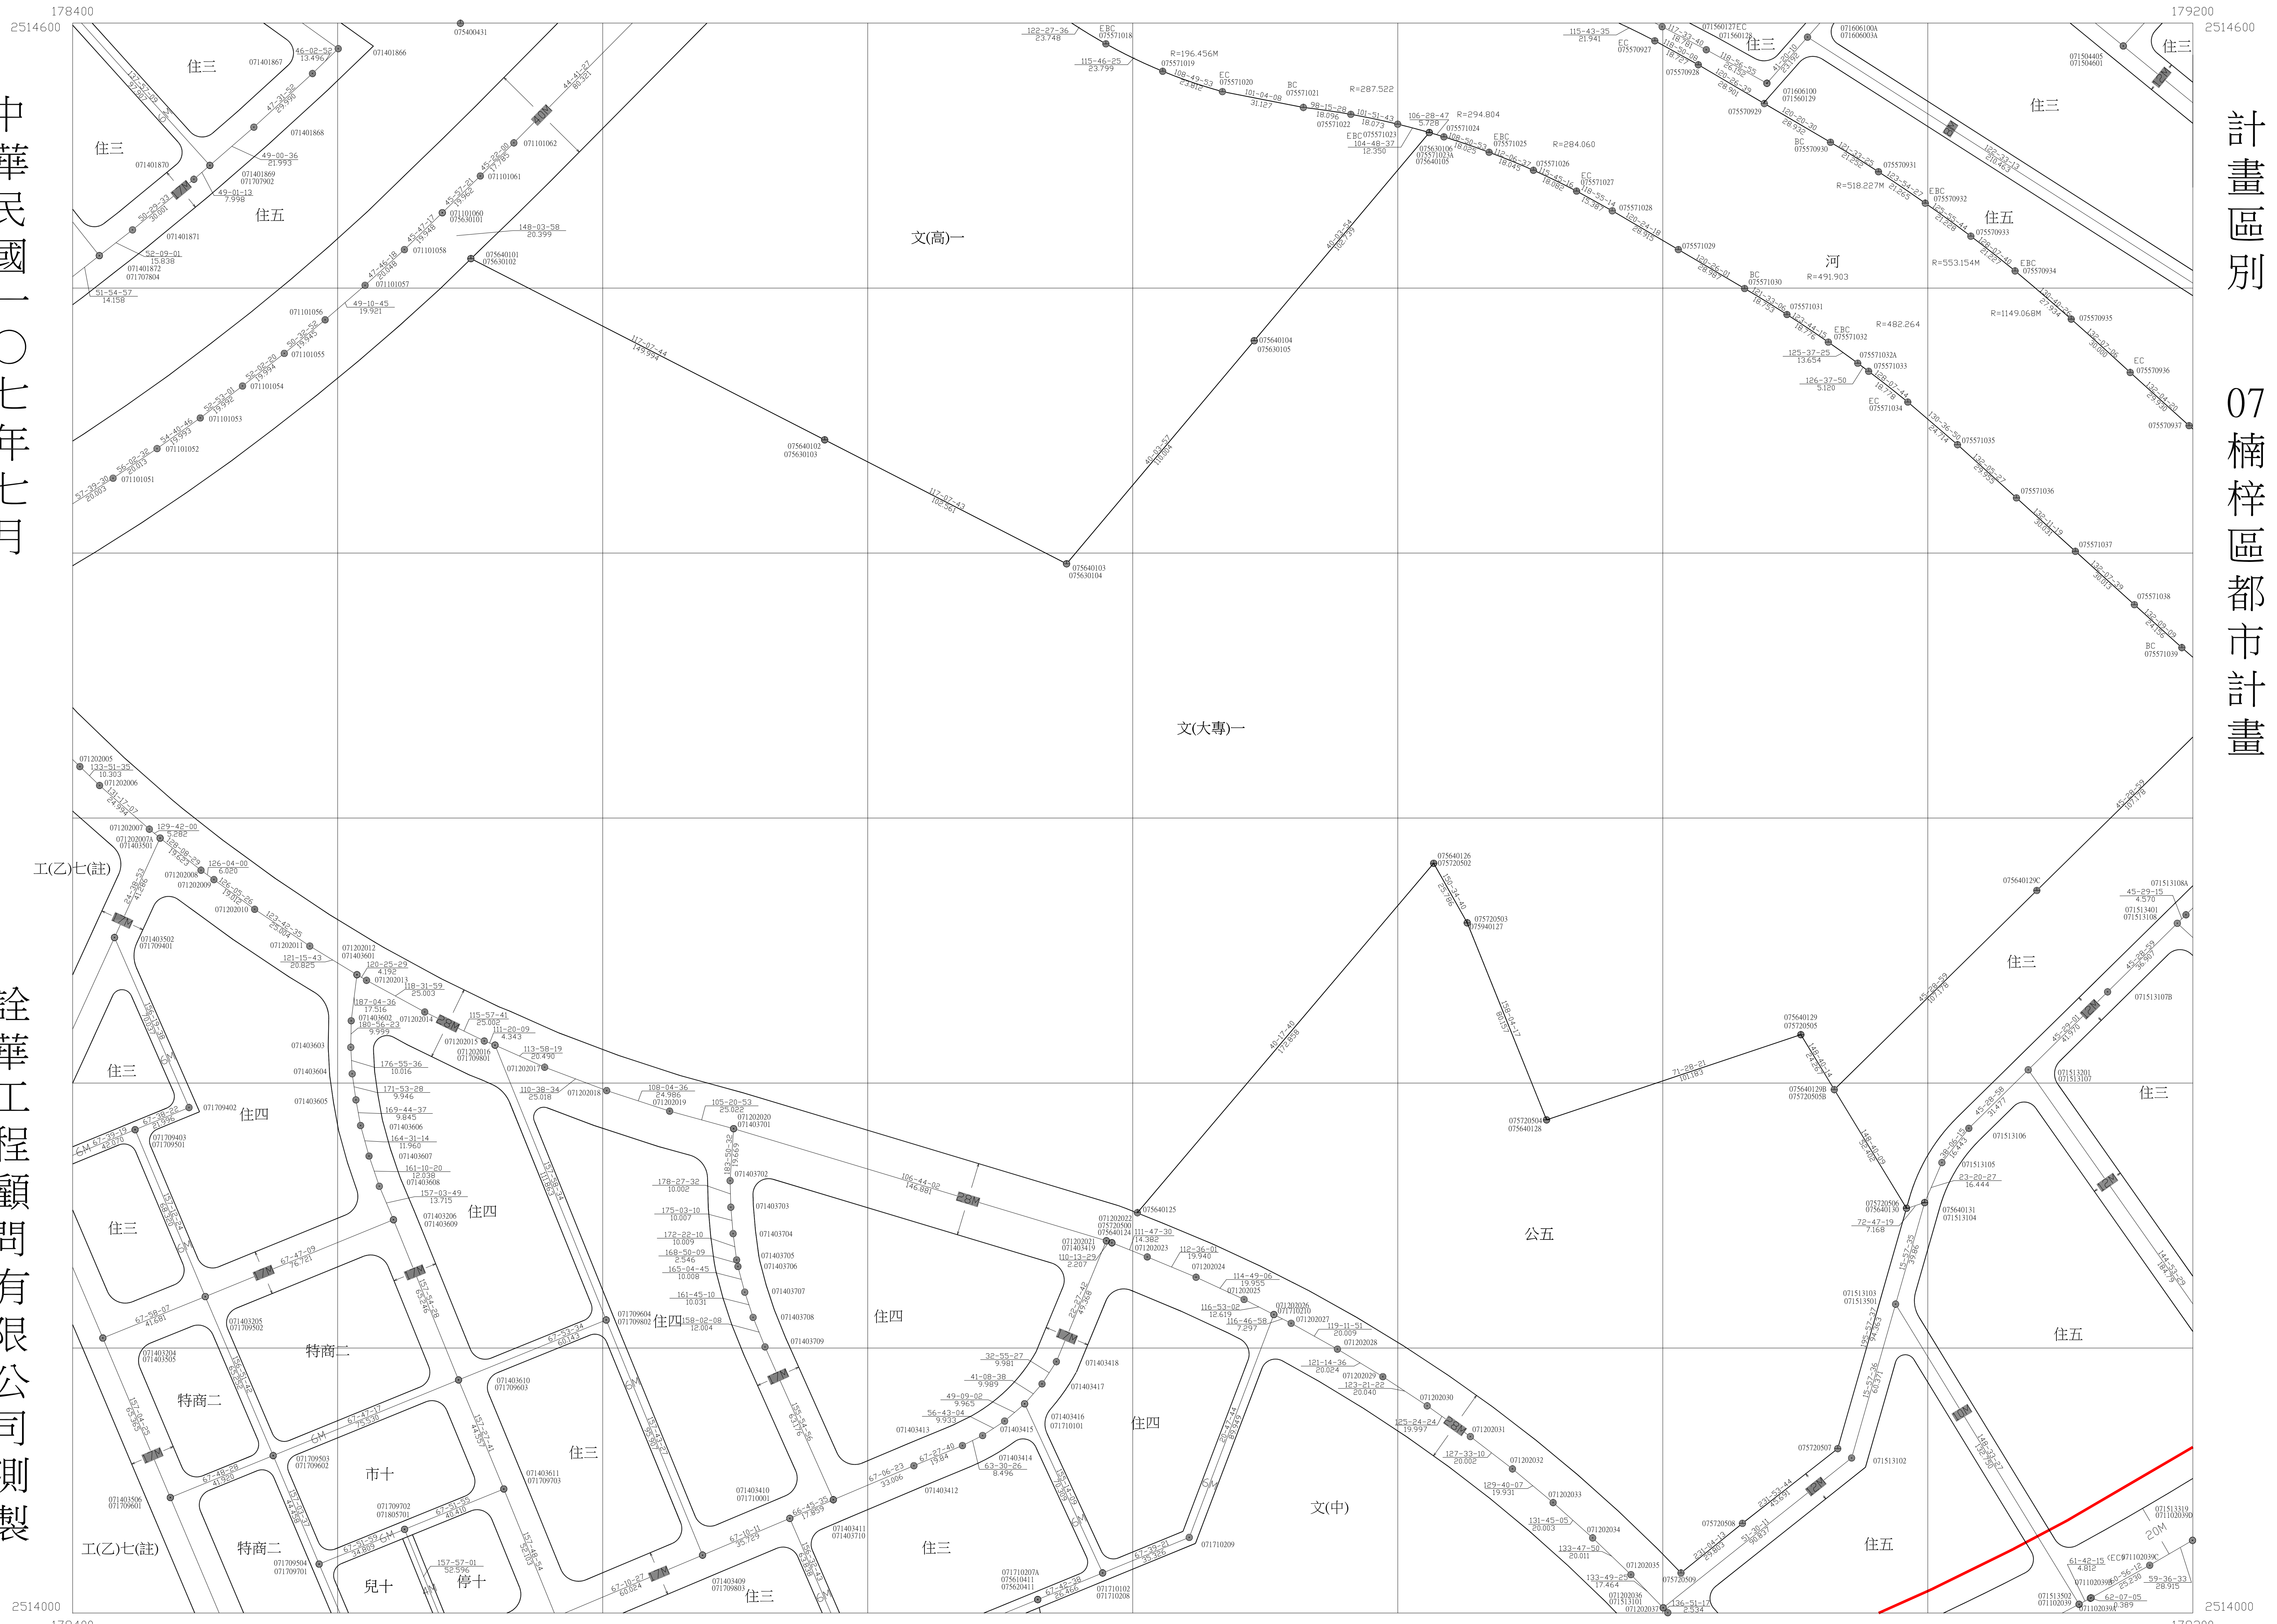

行政區界略圖
A楠梓區

都市計畫區界略圖
07

比例尺：一千分之一

圖幅接合表		
2291	2391	2491
2290	2390	2490
2289	2389	2489



高雄市都市計畫樁位圖

圖號 2391

中華民國一〇七年七月

詮華工程顧問有限公司測製

計畫區別
07楠梓區都市計畫

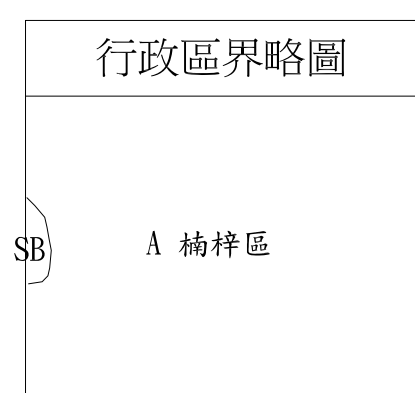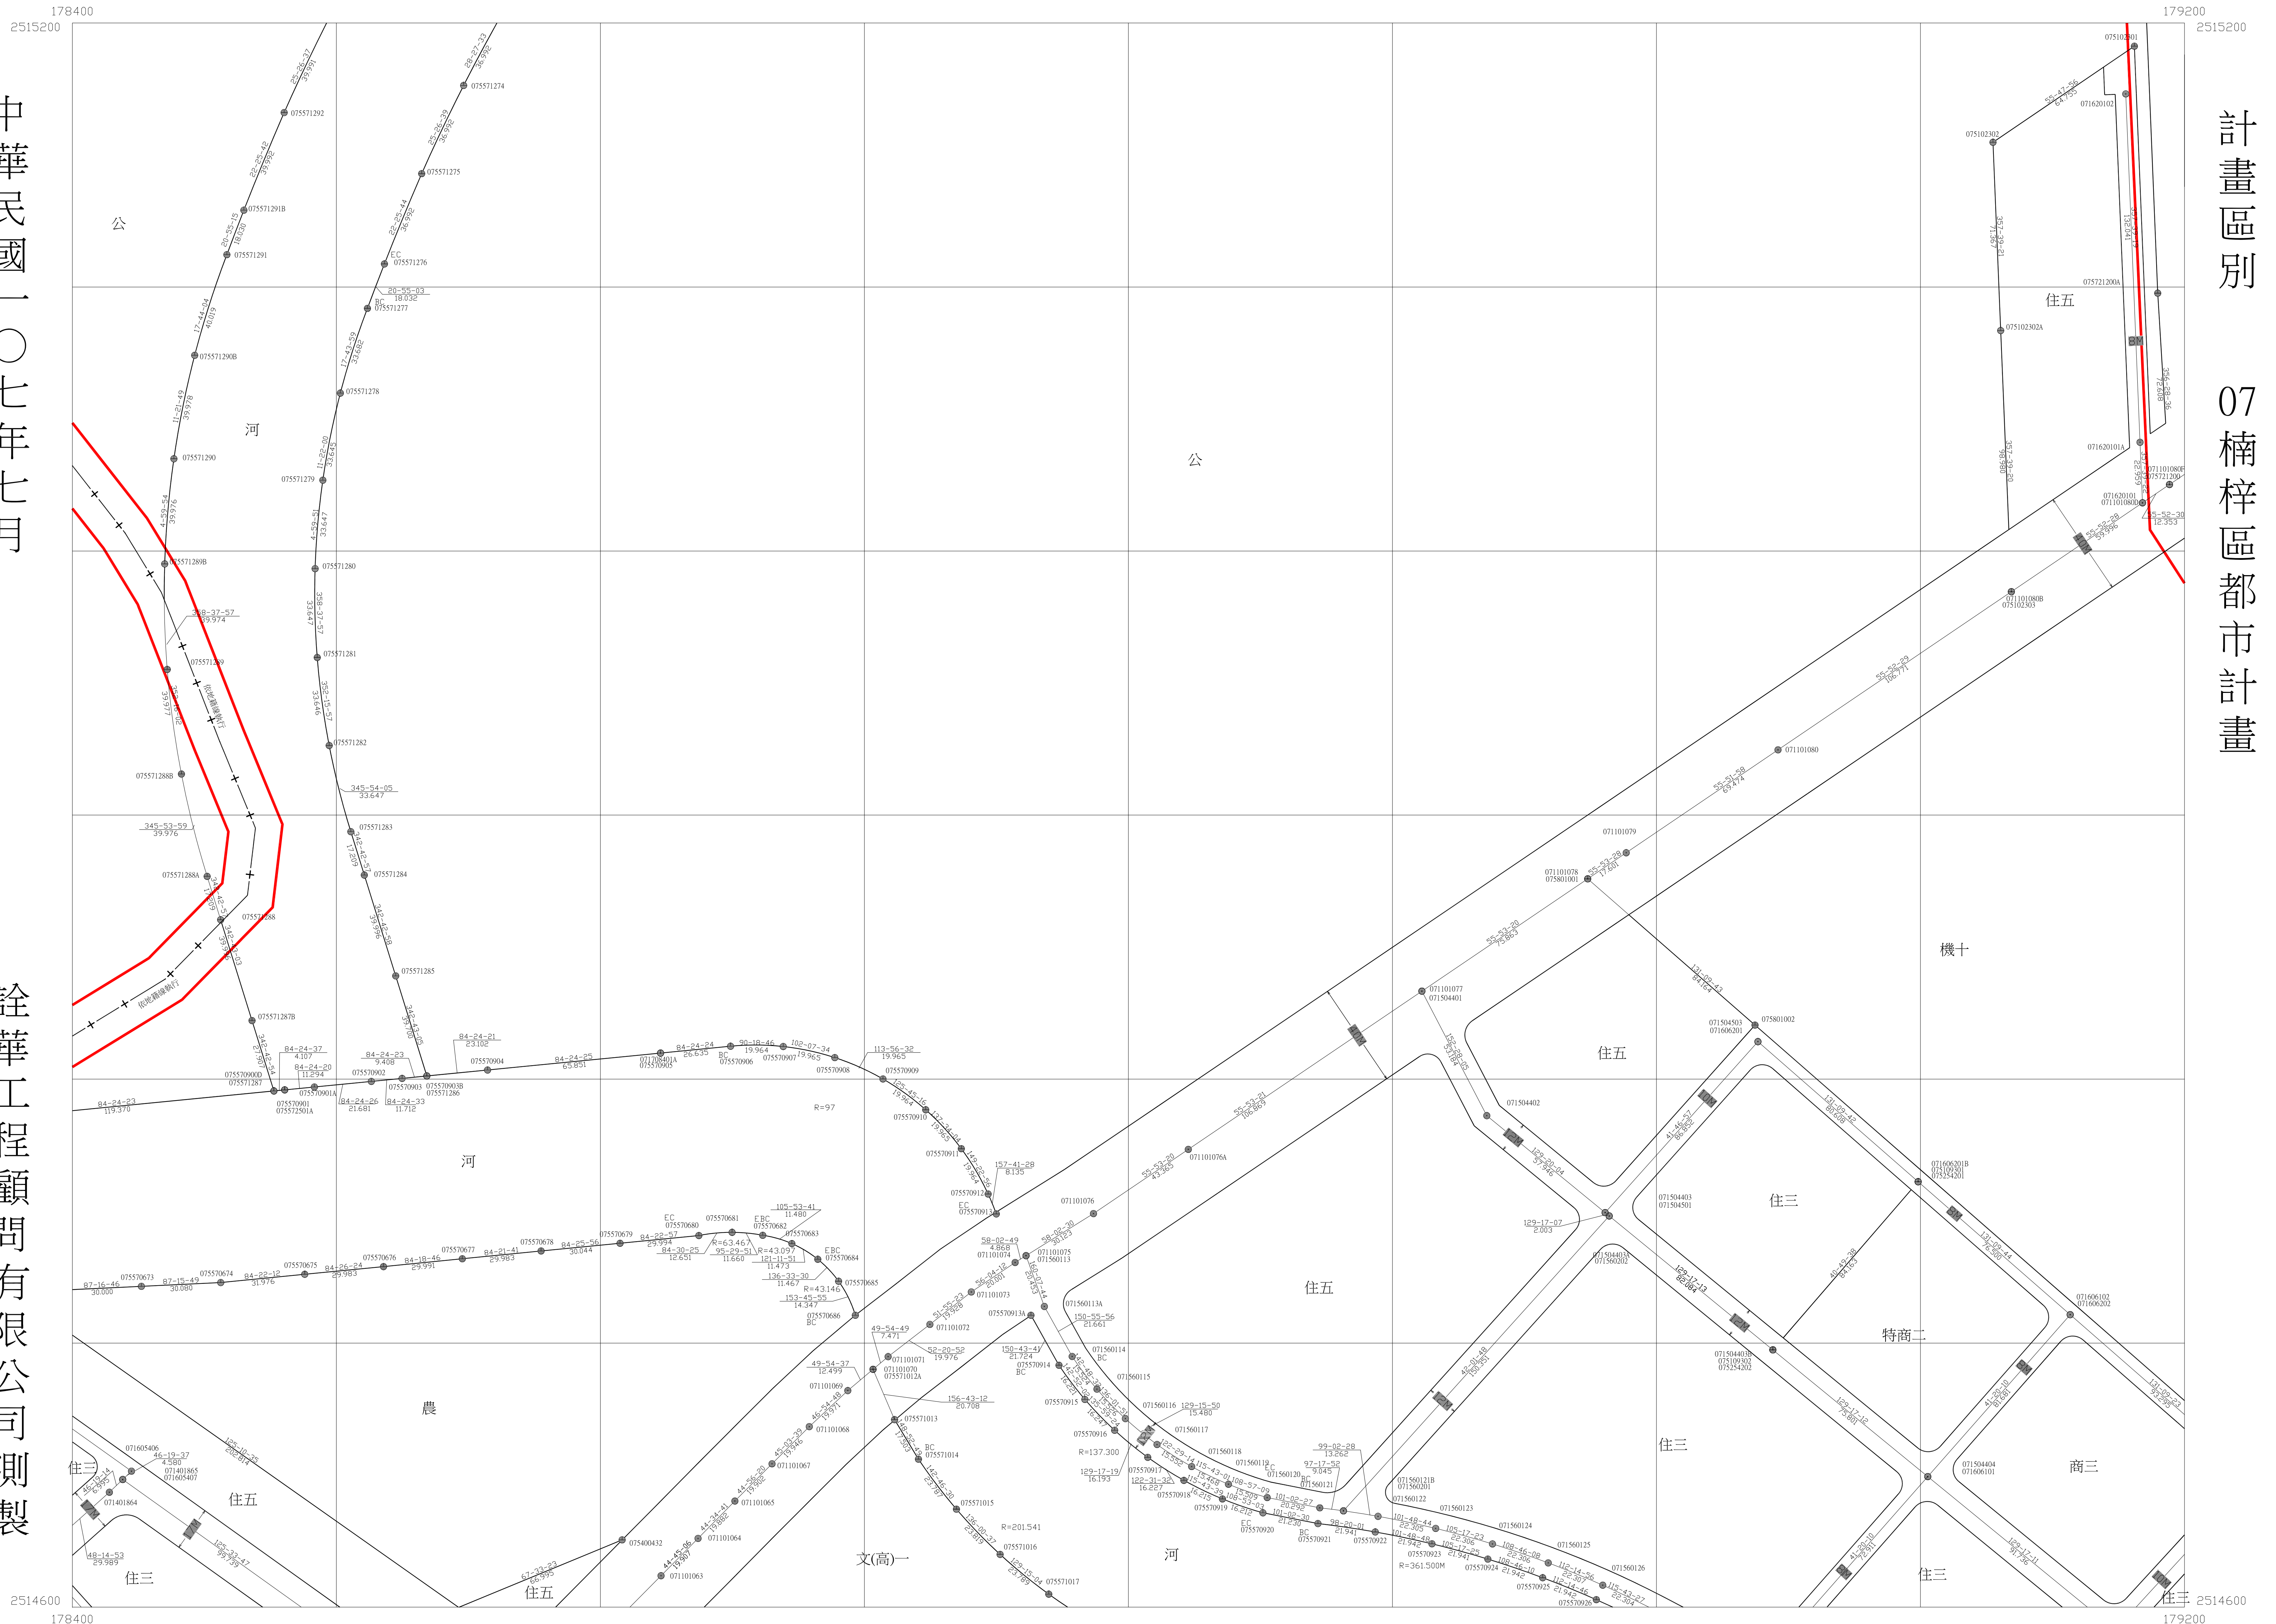

比例尺：一千分之一

圖幅接合表

2292	2392	2492
2291	2391	2491
2290	2390	2490