




高雄市都市計畫樁位圖

圖號 2489

中華民國一〇七年七月

詮華工程顧問有限公司測製

計畫區別
07楠梓區都市計畫

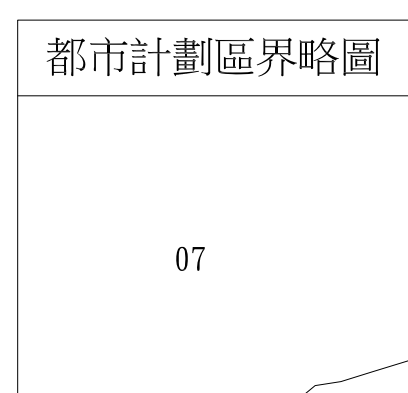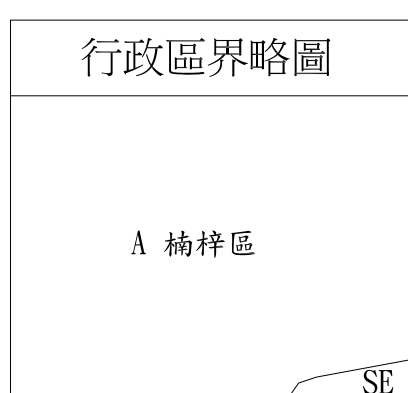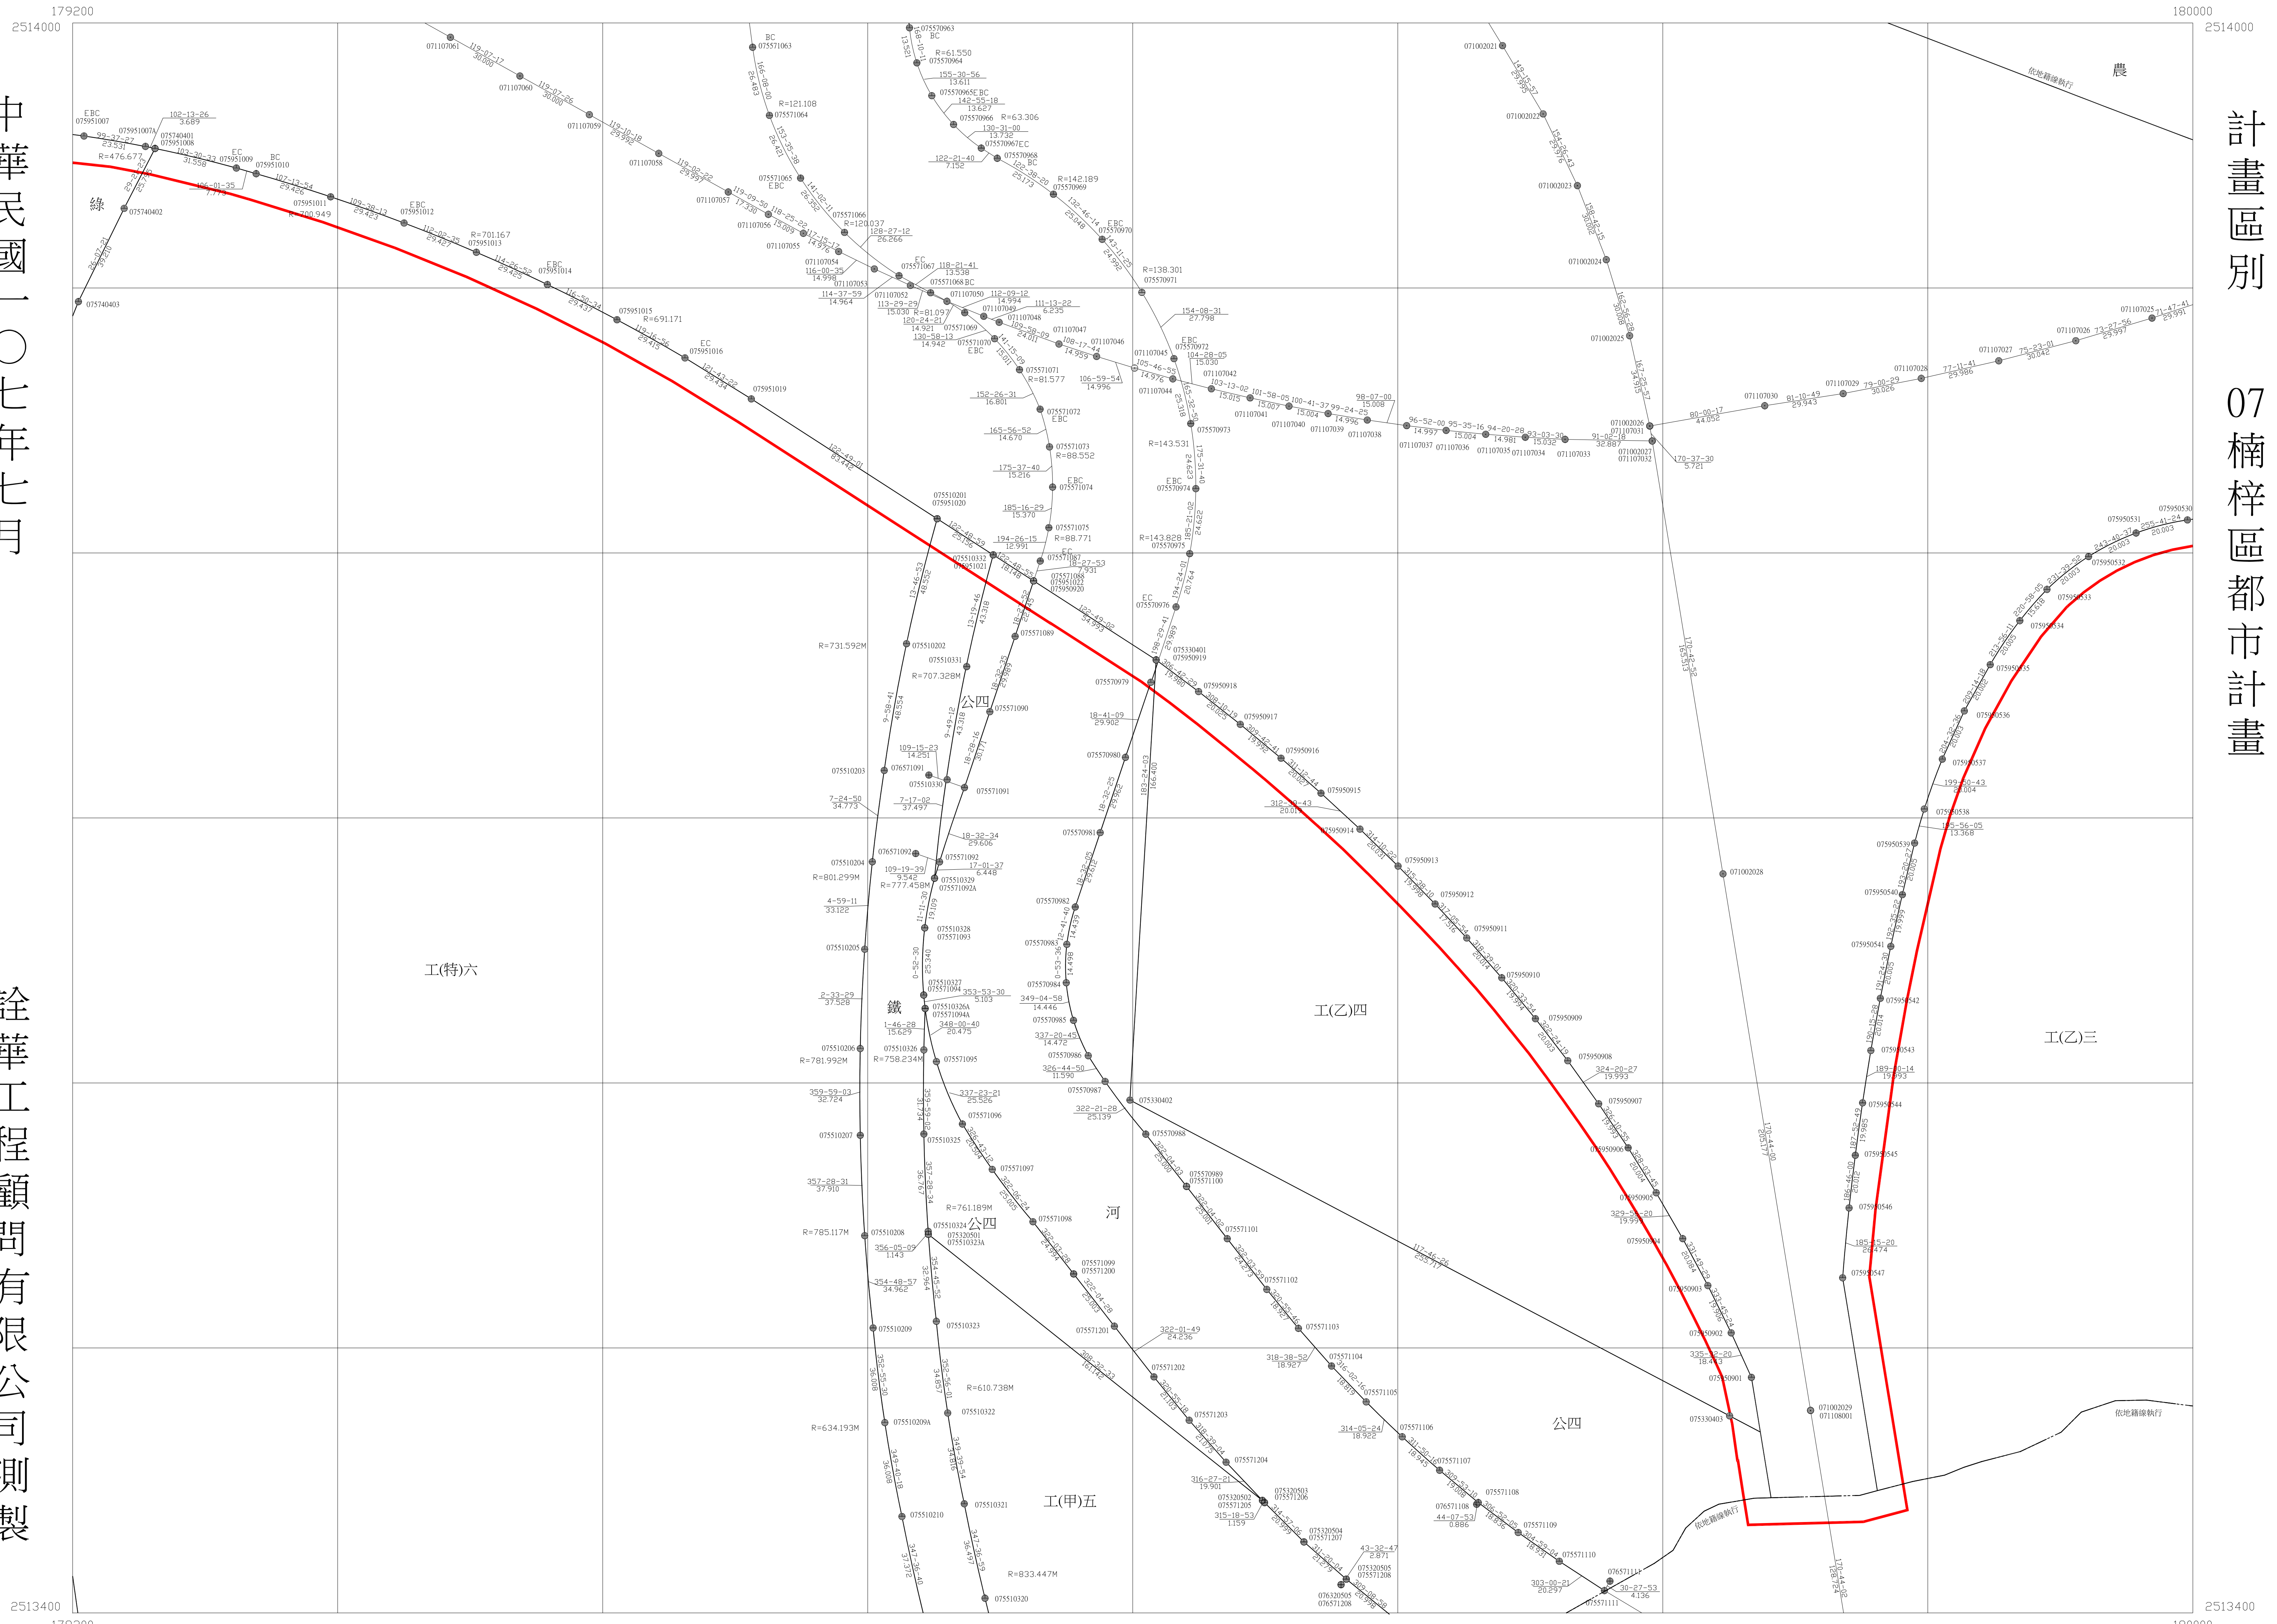

比例尺：一千分之一

2390	2490	2590
2389	2489	2589
2388	2488	2588



高雄市都市計畫樁位圖

圖號 2490

中華民國一〇七年七月

詮華工程顧問有限公司測製

計畫區別
07楠梓區都市計畫

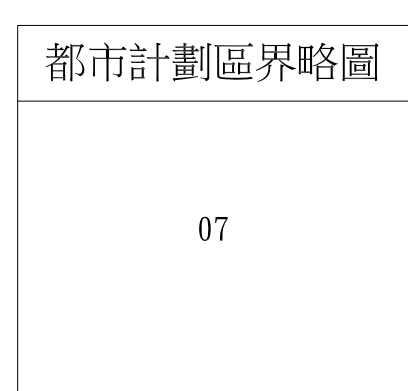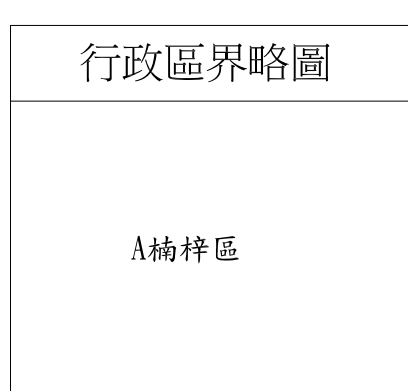

比例尺：一千分之一

2391	2491	2591
2390	2490	2590
2389	2489	2589




高雄市都市計畫樁位圖

圖號 2491

中華民國一〇七年七月

詮華工程顧問有限公司測製

計畫區別
07楠梓區都市計畫

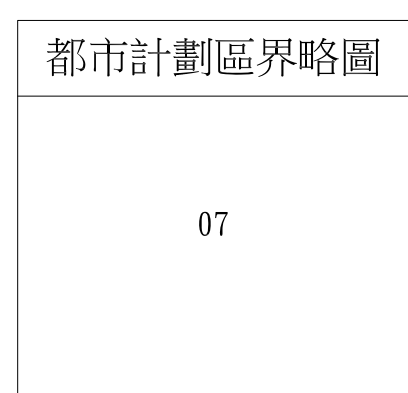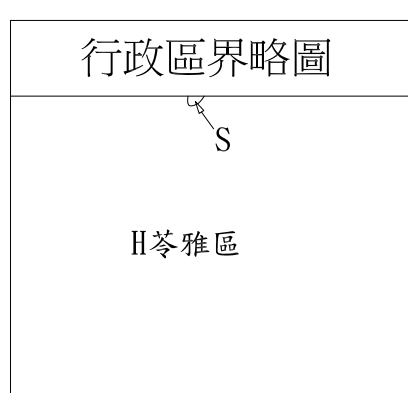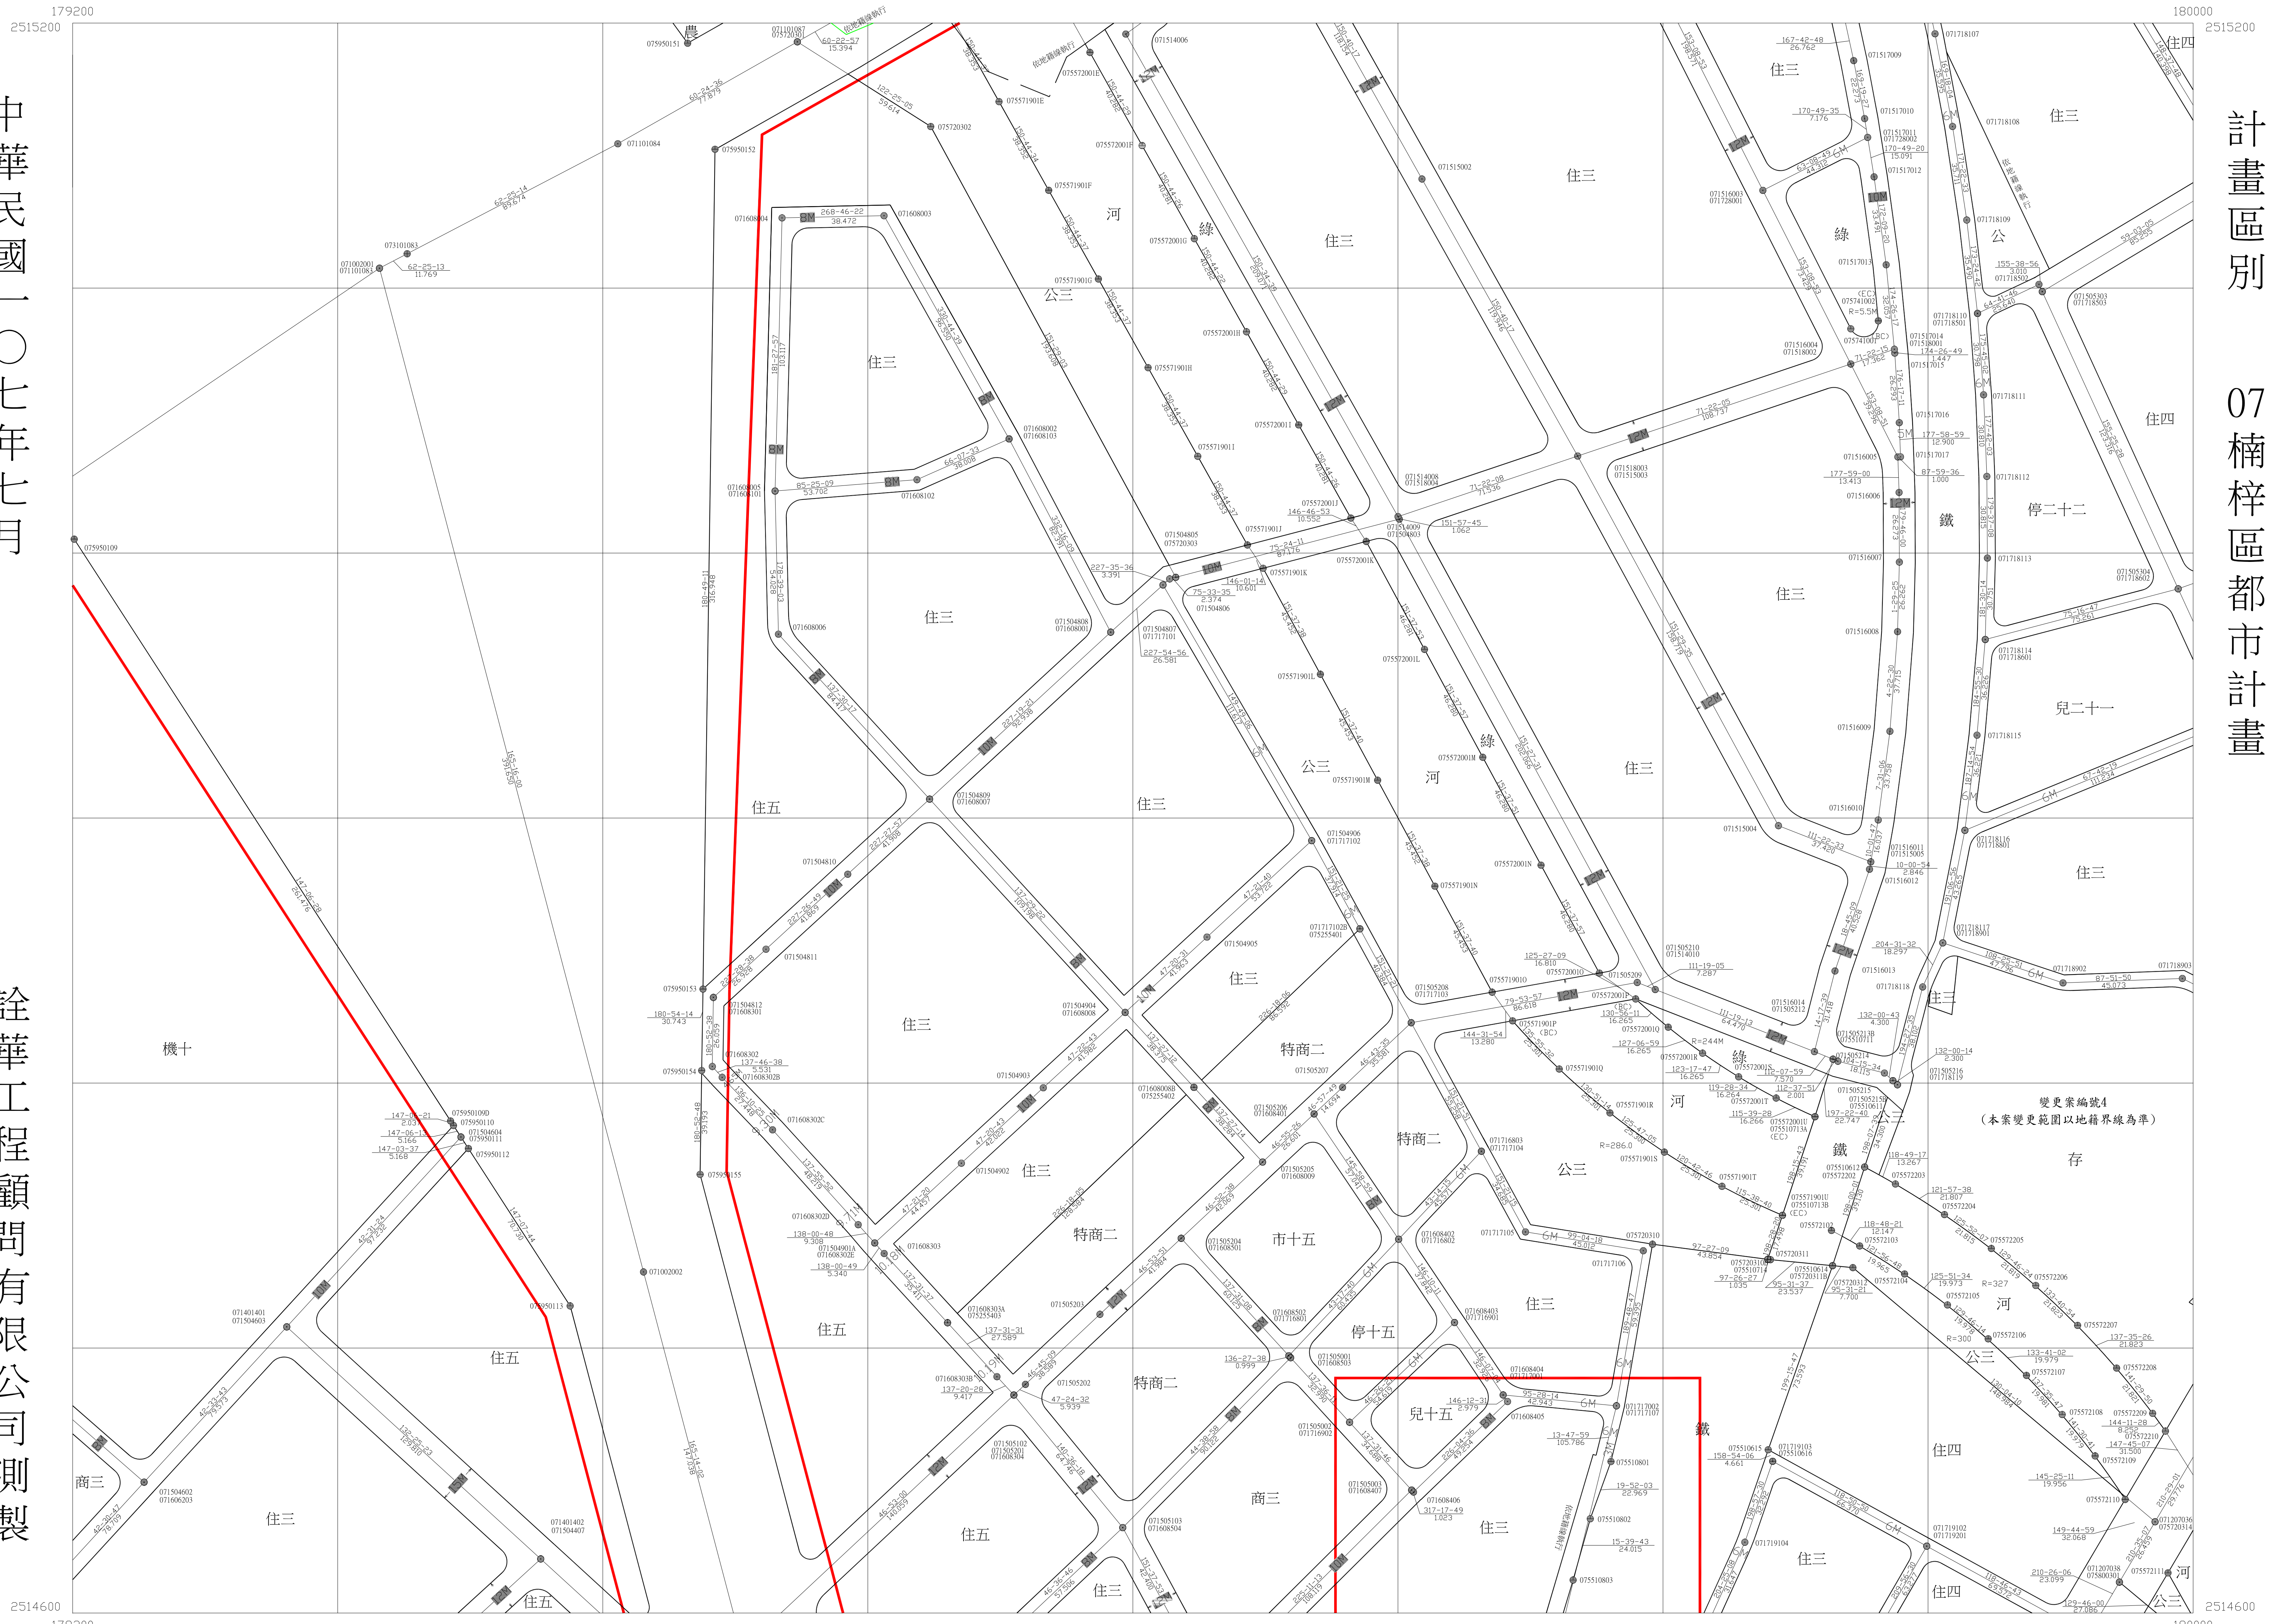

比例尺：一千分之一

2392	2492	2592
2391	2491	2591
2390	2490	2590



高雄市都市計畫樁位圖

圖號 2492

中華民國一〇七年七月

詮華工程顧問有限公司測製

計畫區別
07楠梓區都市計畫

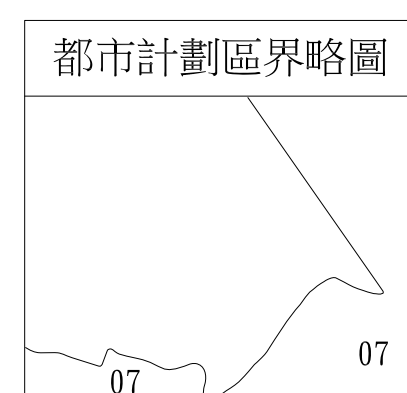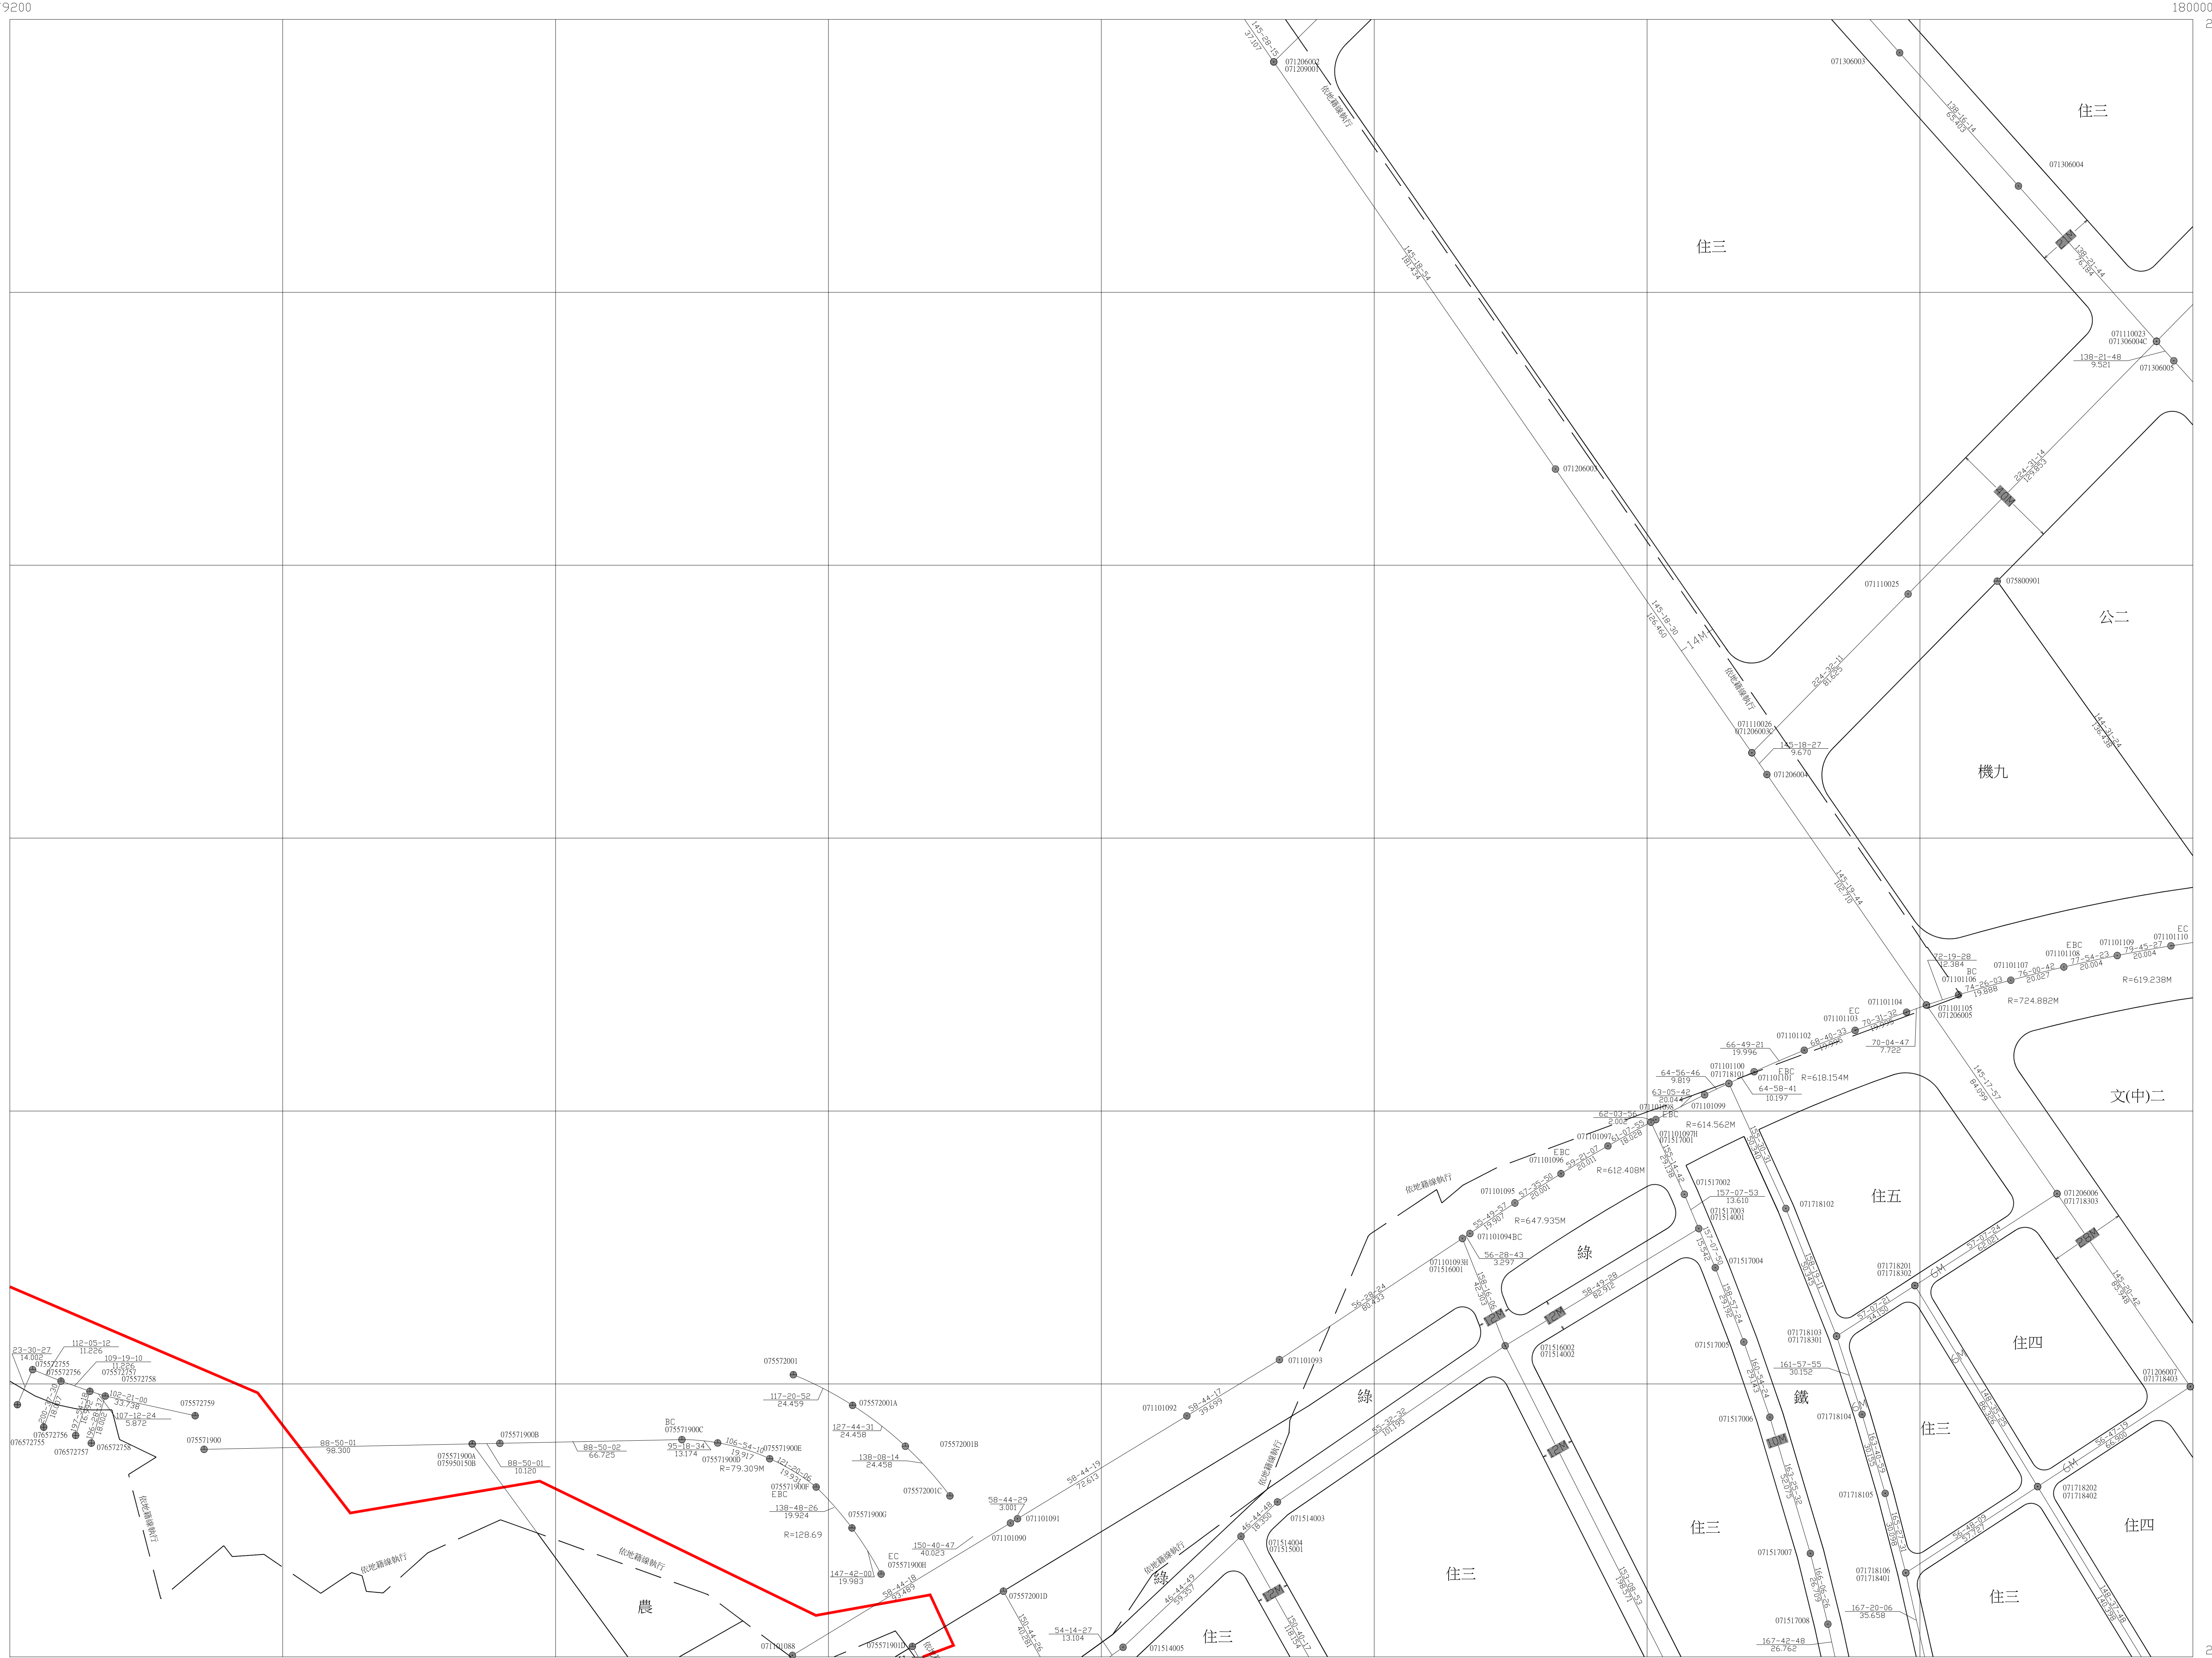

比例尺：一千分之一

2393	2493	2593
2392	2492	2592
2391	2491	2591



高雄市都市計畫樁位圖

圖號 2494

中華民國一〇七年七月

詮華工程顧問有限公司測製

計畫區別
07楠梓區都市計畫

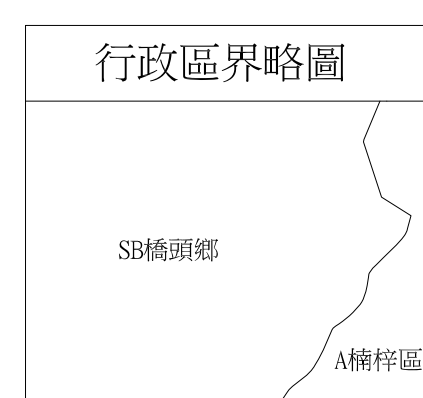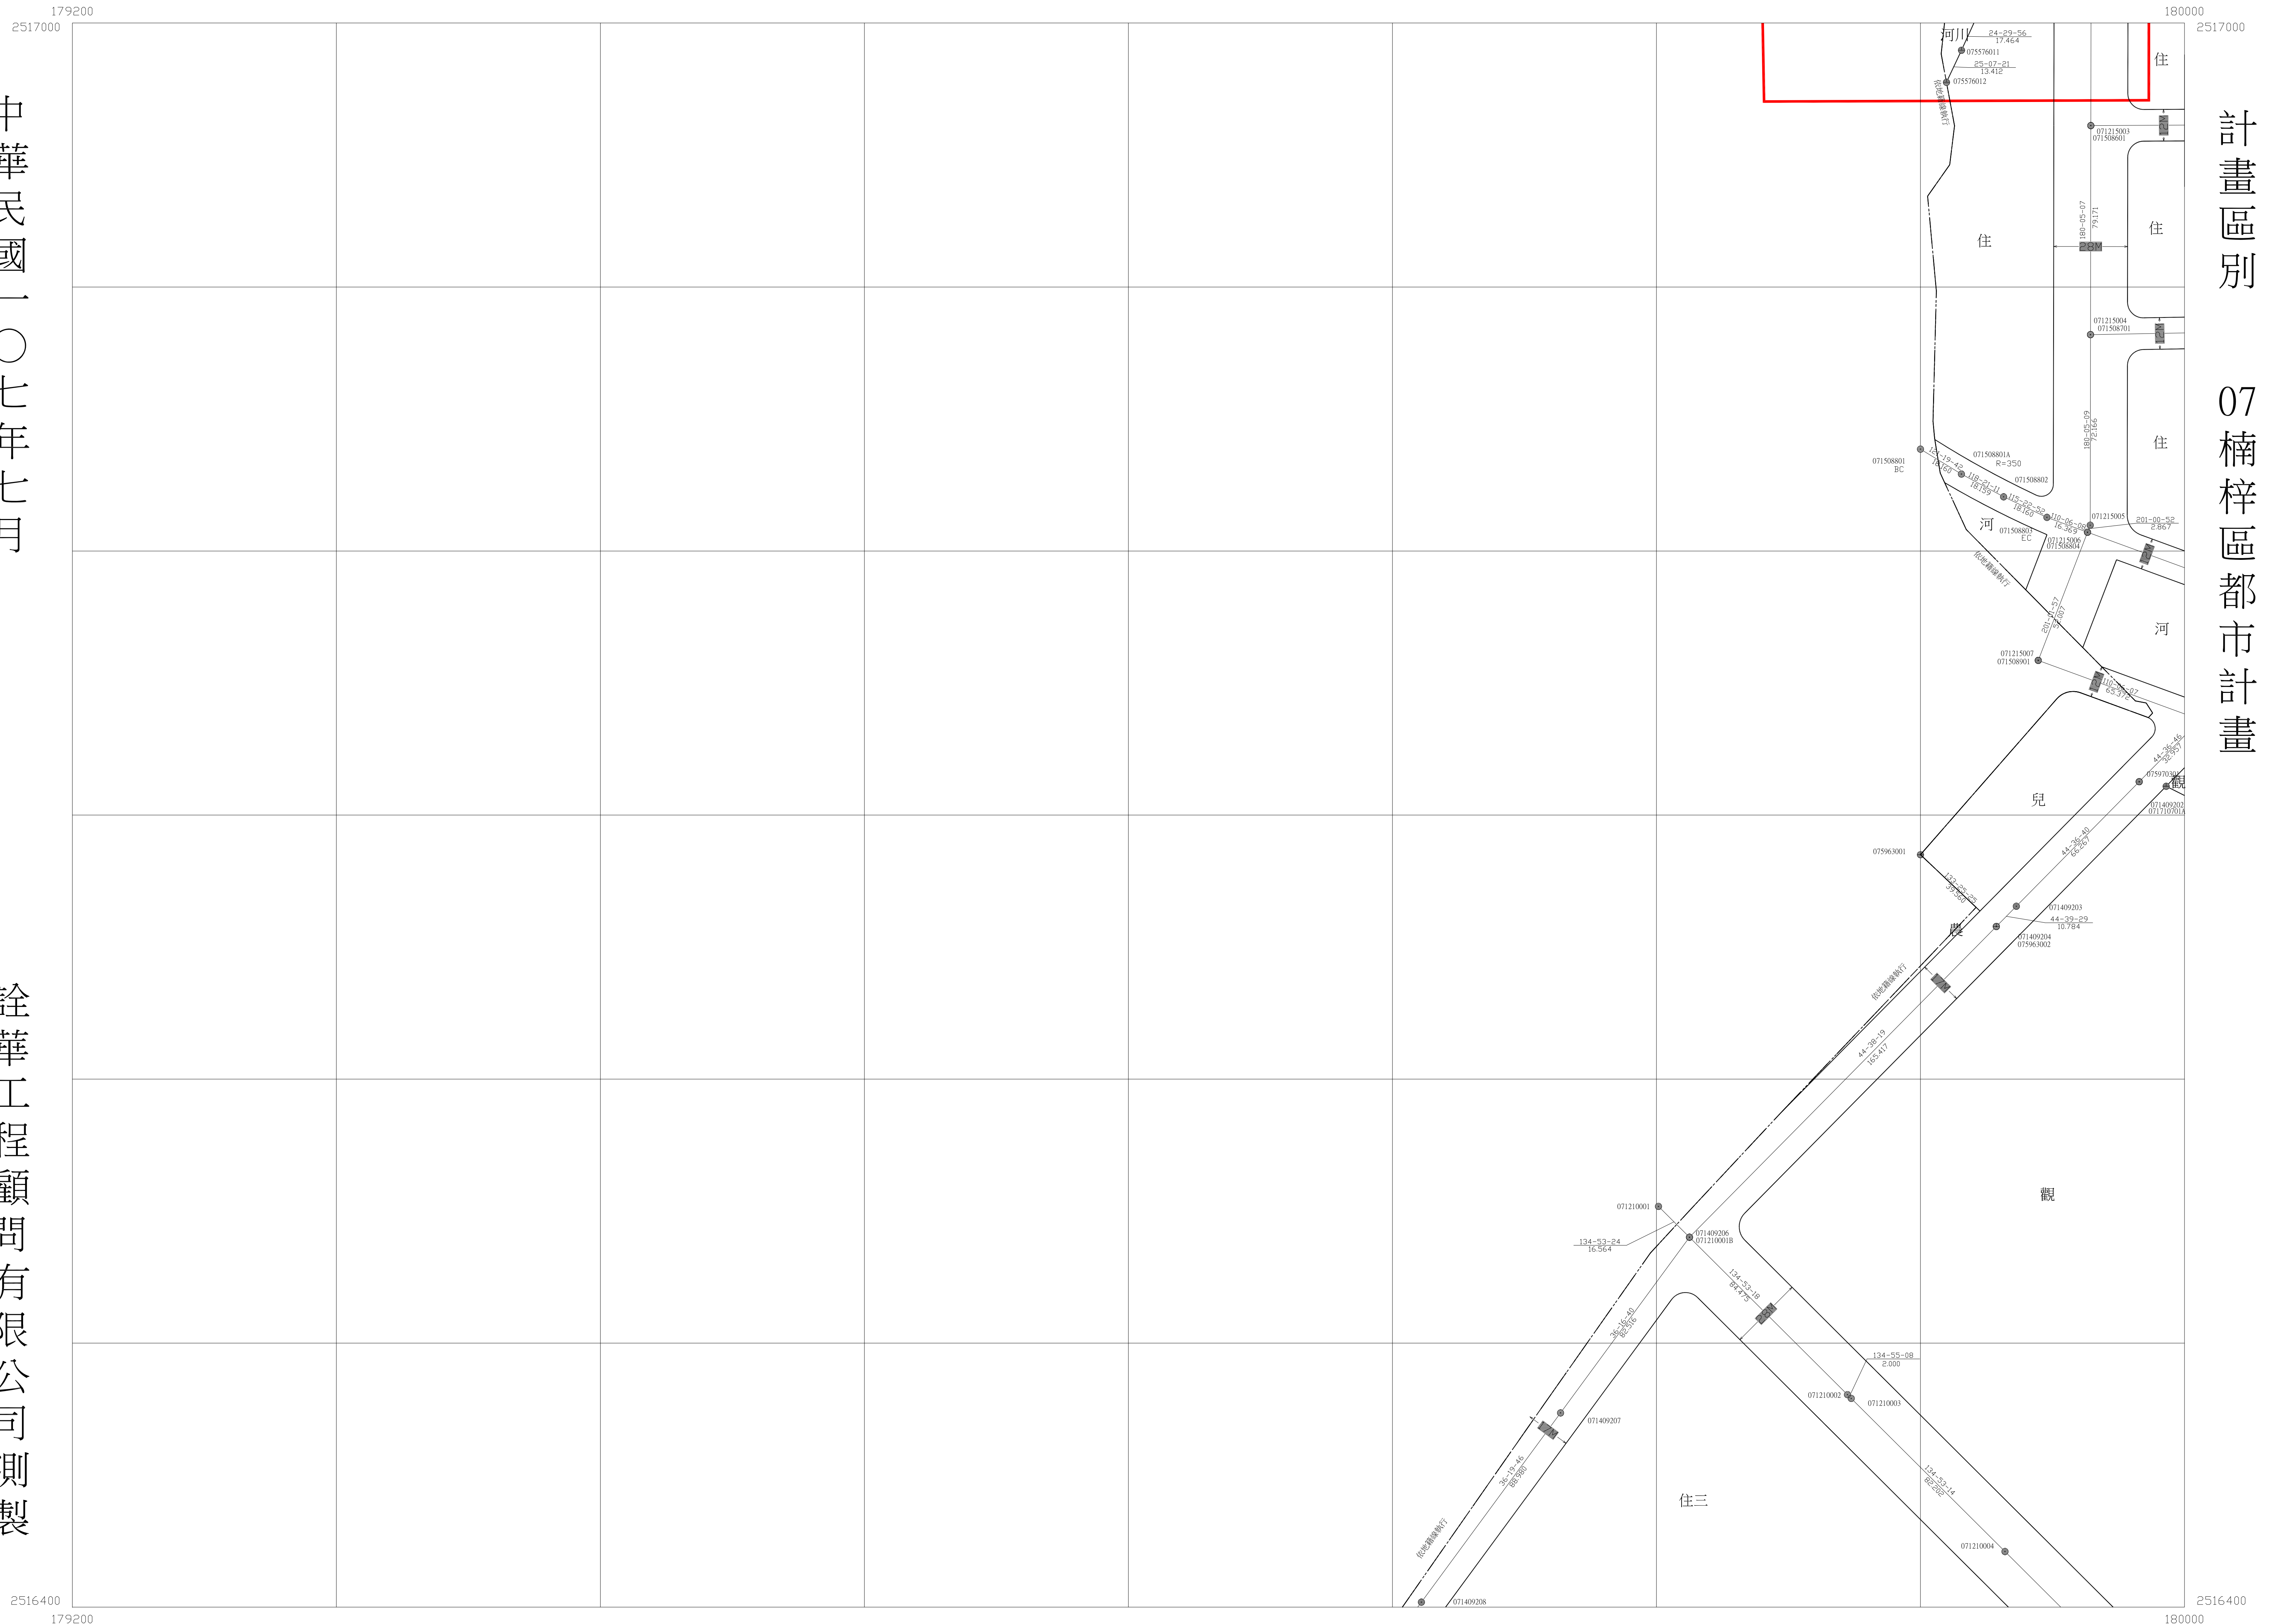

比例尺：一千分之一

圖幅接合表		
	2495	2595
	2494	2594
2393	2493	2593



高雄市都市計畫樁位圖

圖號 2495


中華民國一〇七年七月

詮華工程顧問有限公司測製

計畫區別
07楠梓區都市計畫

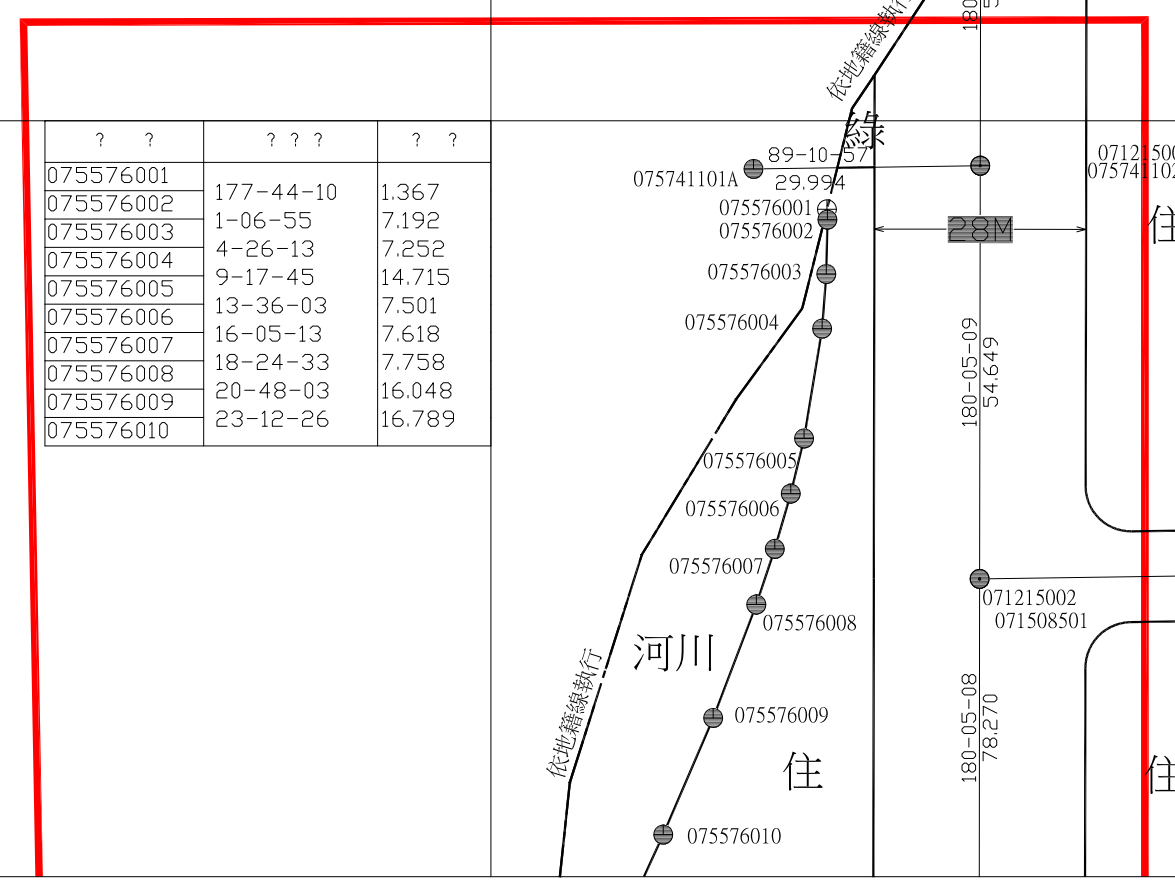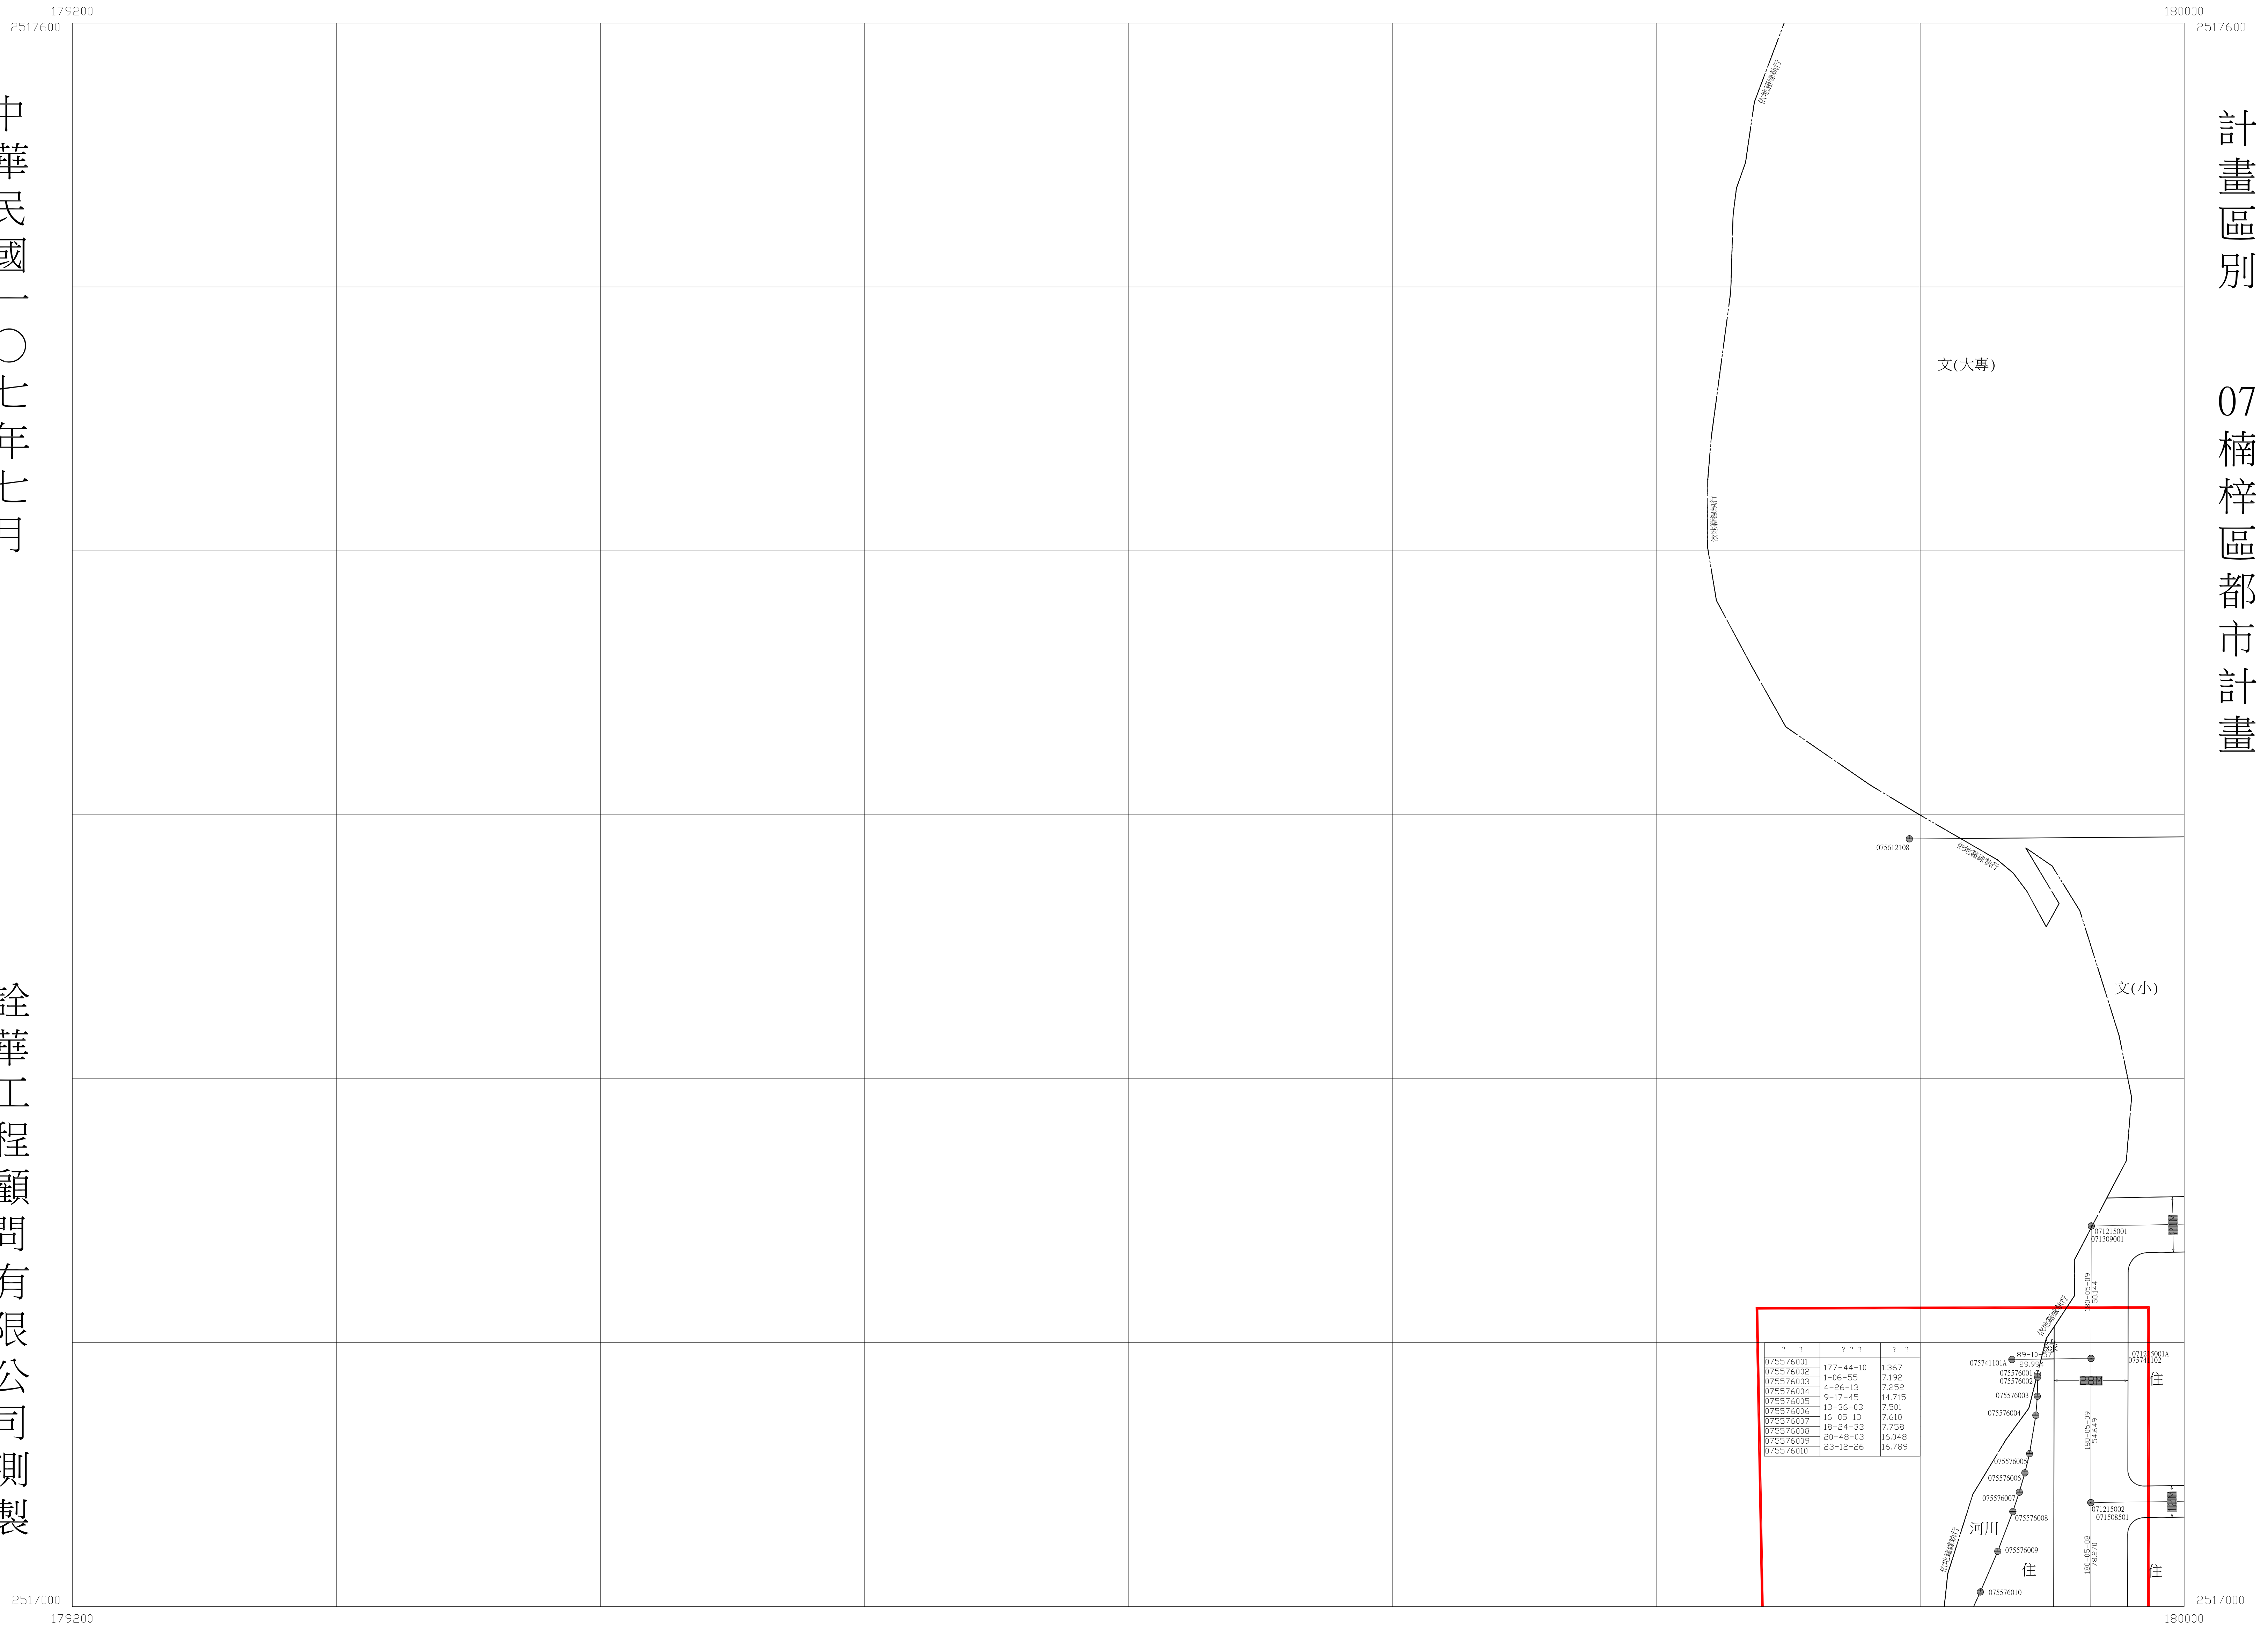

樁號	東距	北距	面積
075576001	177-44-10		1.367
075576002	1-06-55		2.192
075576003	4-26-13		7.252
075576004	9-17-45		14.715
075576005	12-36-03		2.501
075576006	16-05-13		7.618
075576007	18-24-33		7.758
075576008	20-48-03		16.048
075576009	23-12-26		16.789

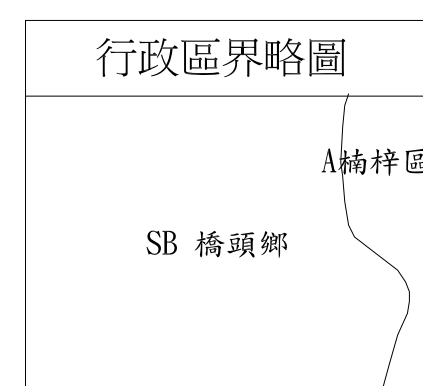

比例尺：一千分之一

圖號	東距	北距
2496	2596	
2495	2595	
2494	2594	


高雄市都市計畫樁位圖

圖號 2557

中華民國一〇七年七月

計畫區別
03 小港特定區計畫

詮華工程顧問有限公司

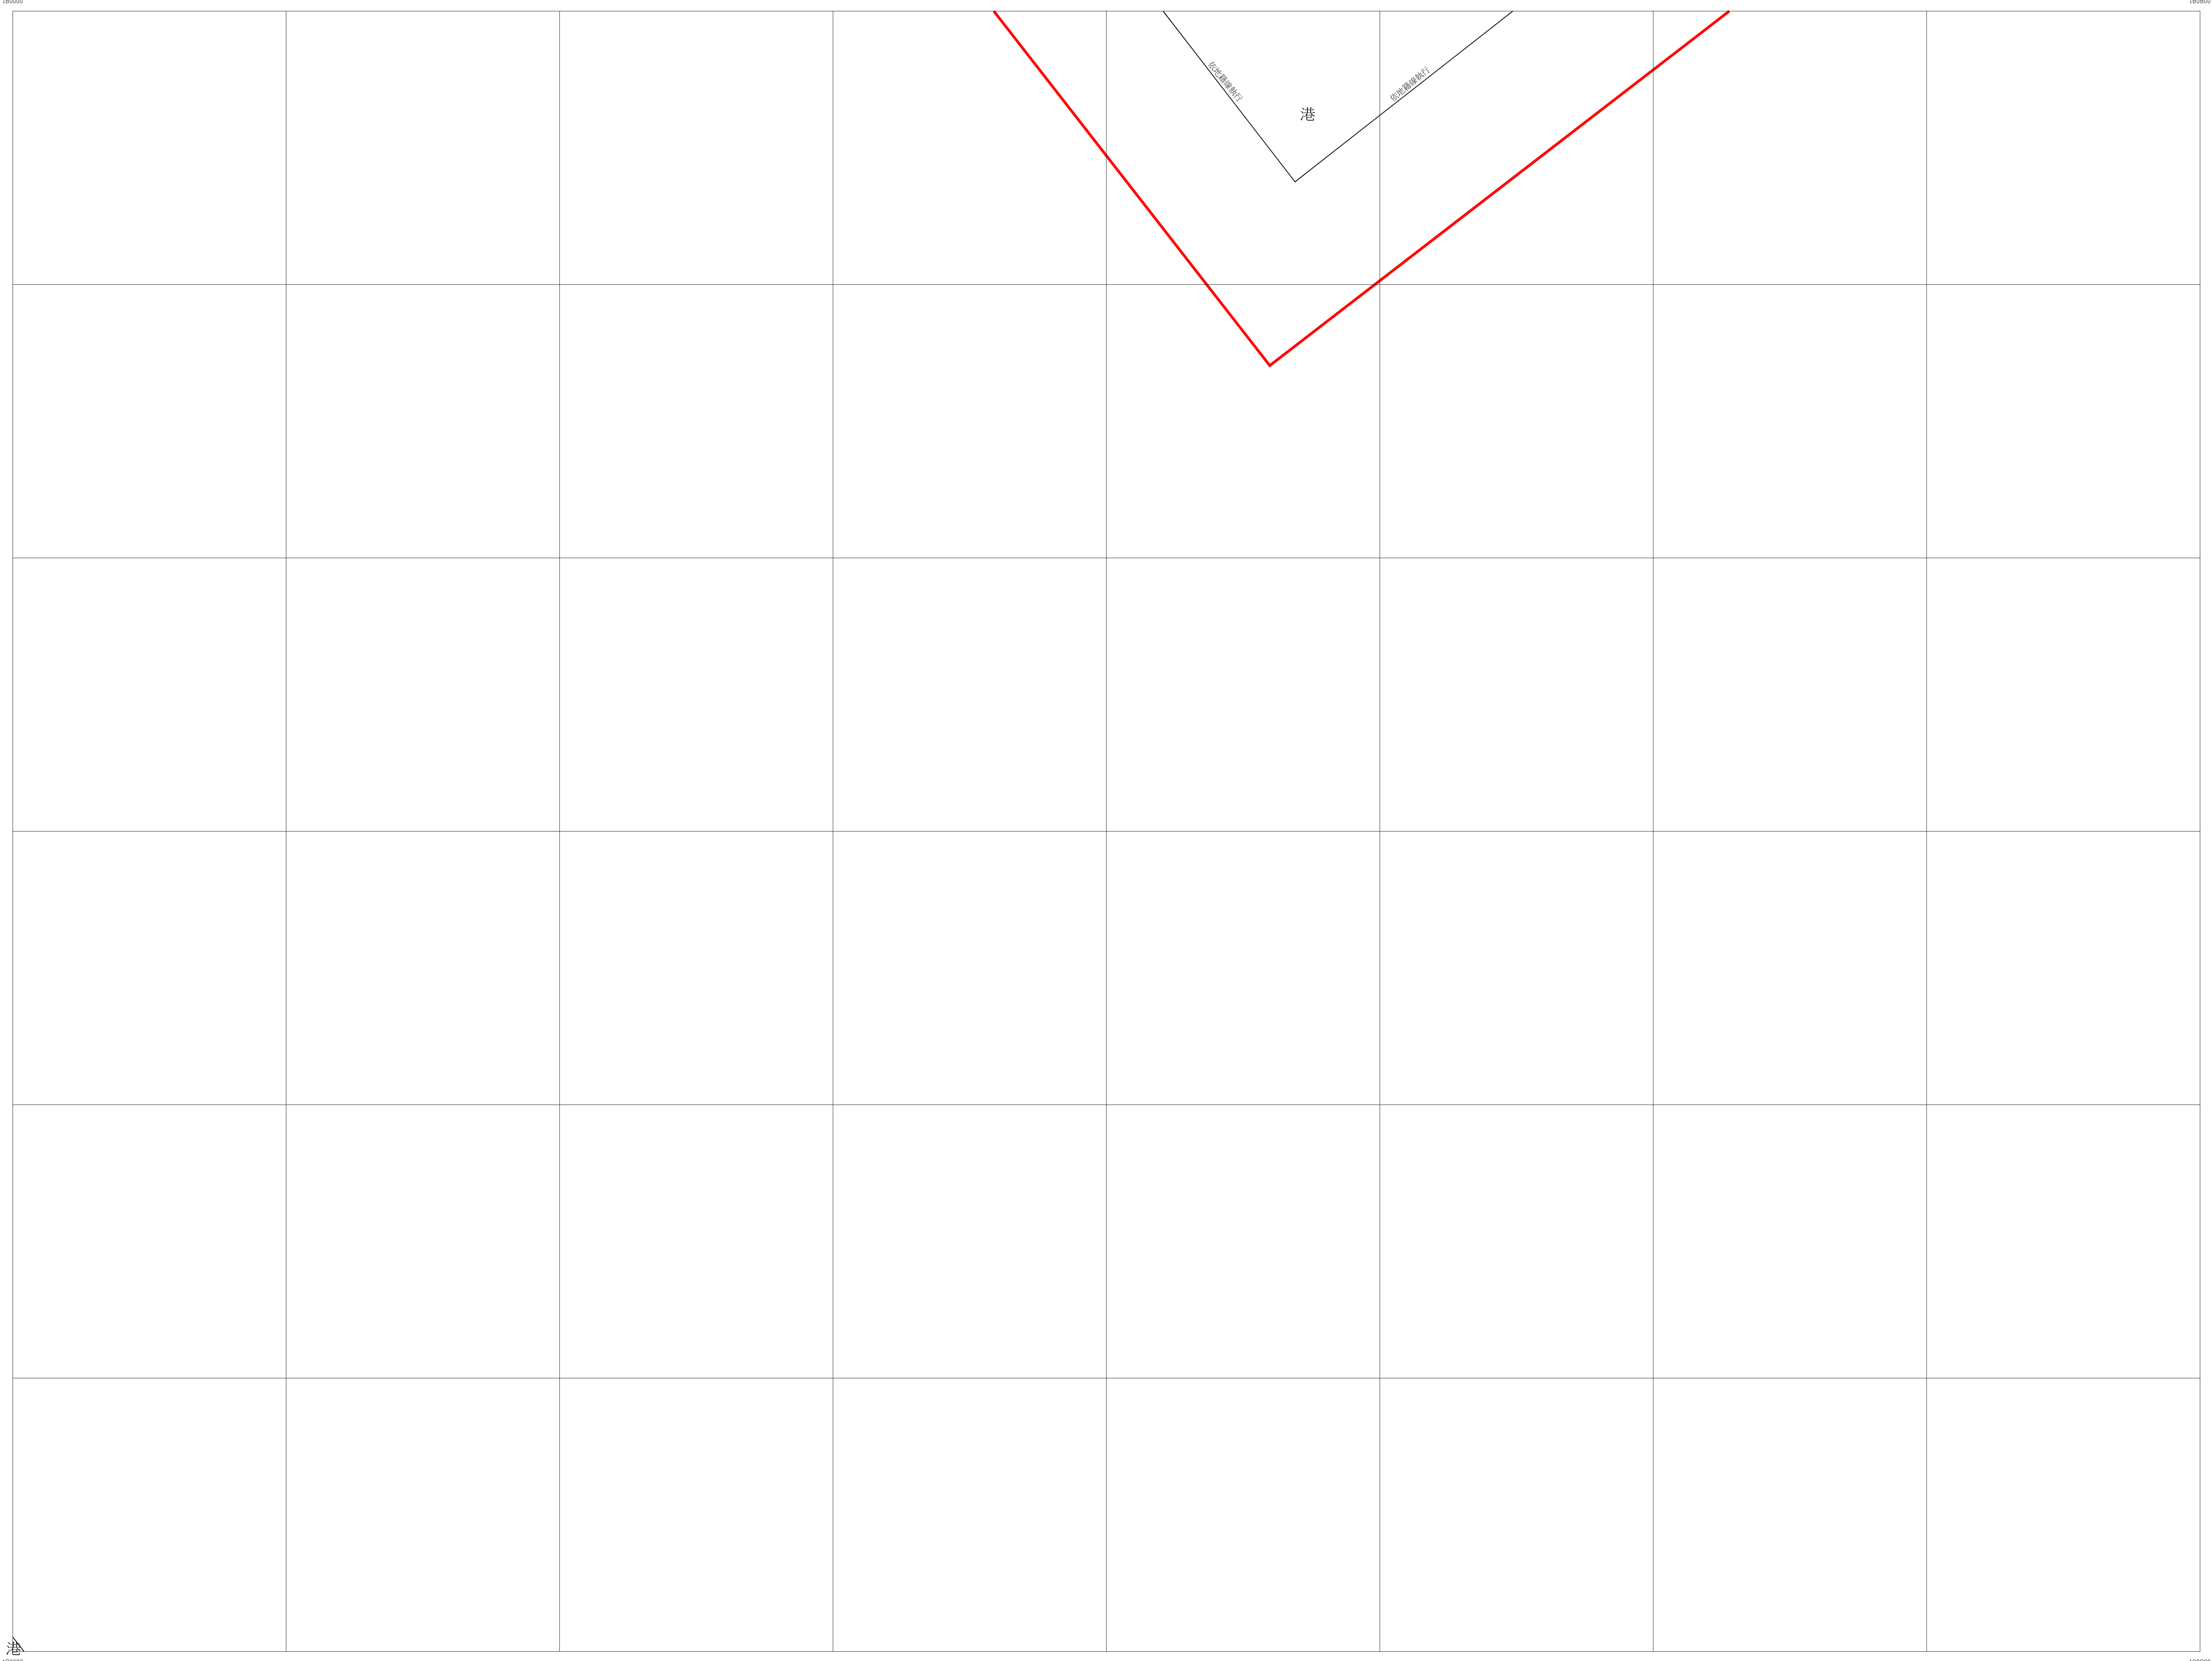

行政區界略圖
K小港區

都市計畫區界略圖
03

比例尺 : 1 / 1000

圖幅接合表		
2458	2558	2658
2457	2557	2657
2456	2556	2656

高雄市都市計畫樁位圖


圖號 2558

中華民國一〇七年七月

詮華工程顧問有限公司測製

計畫區別

03 小港特定區計畫

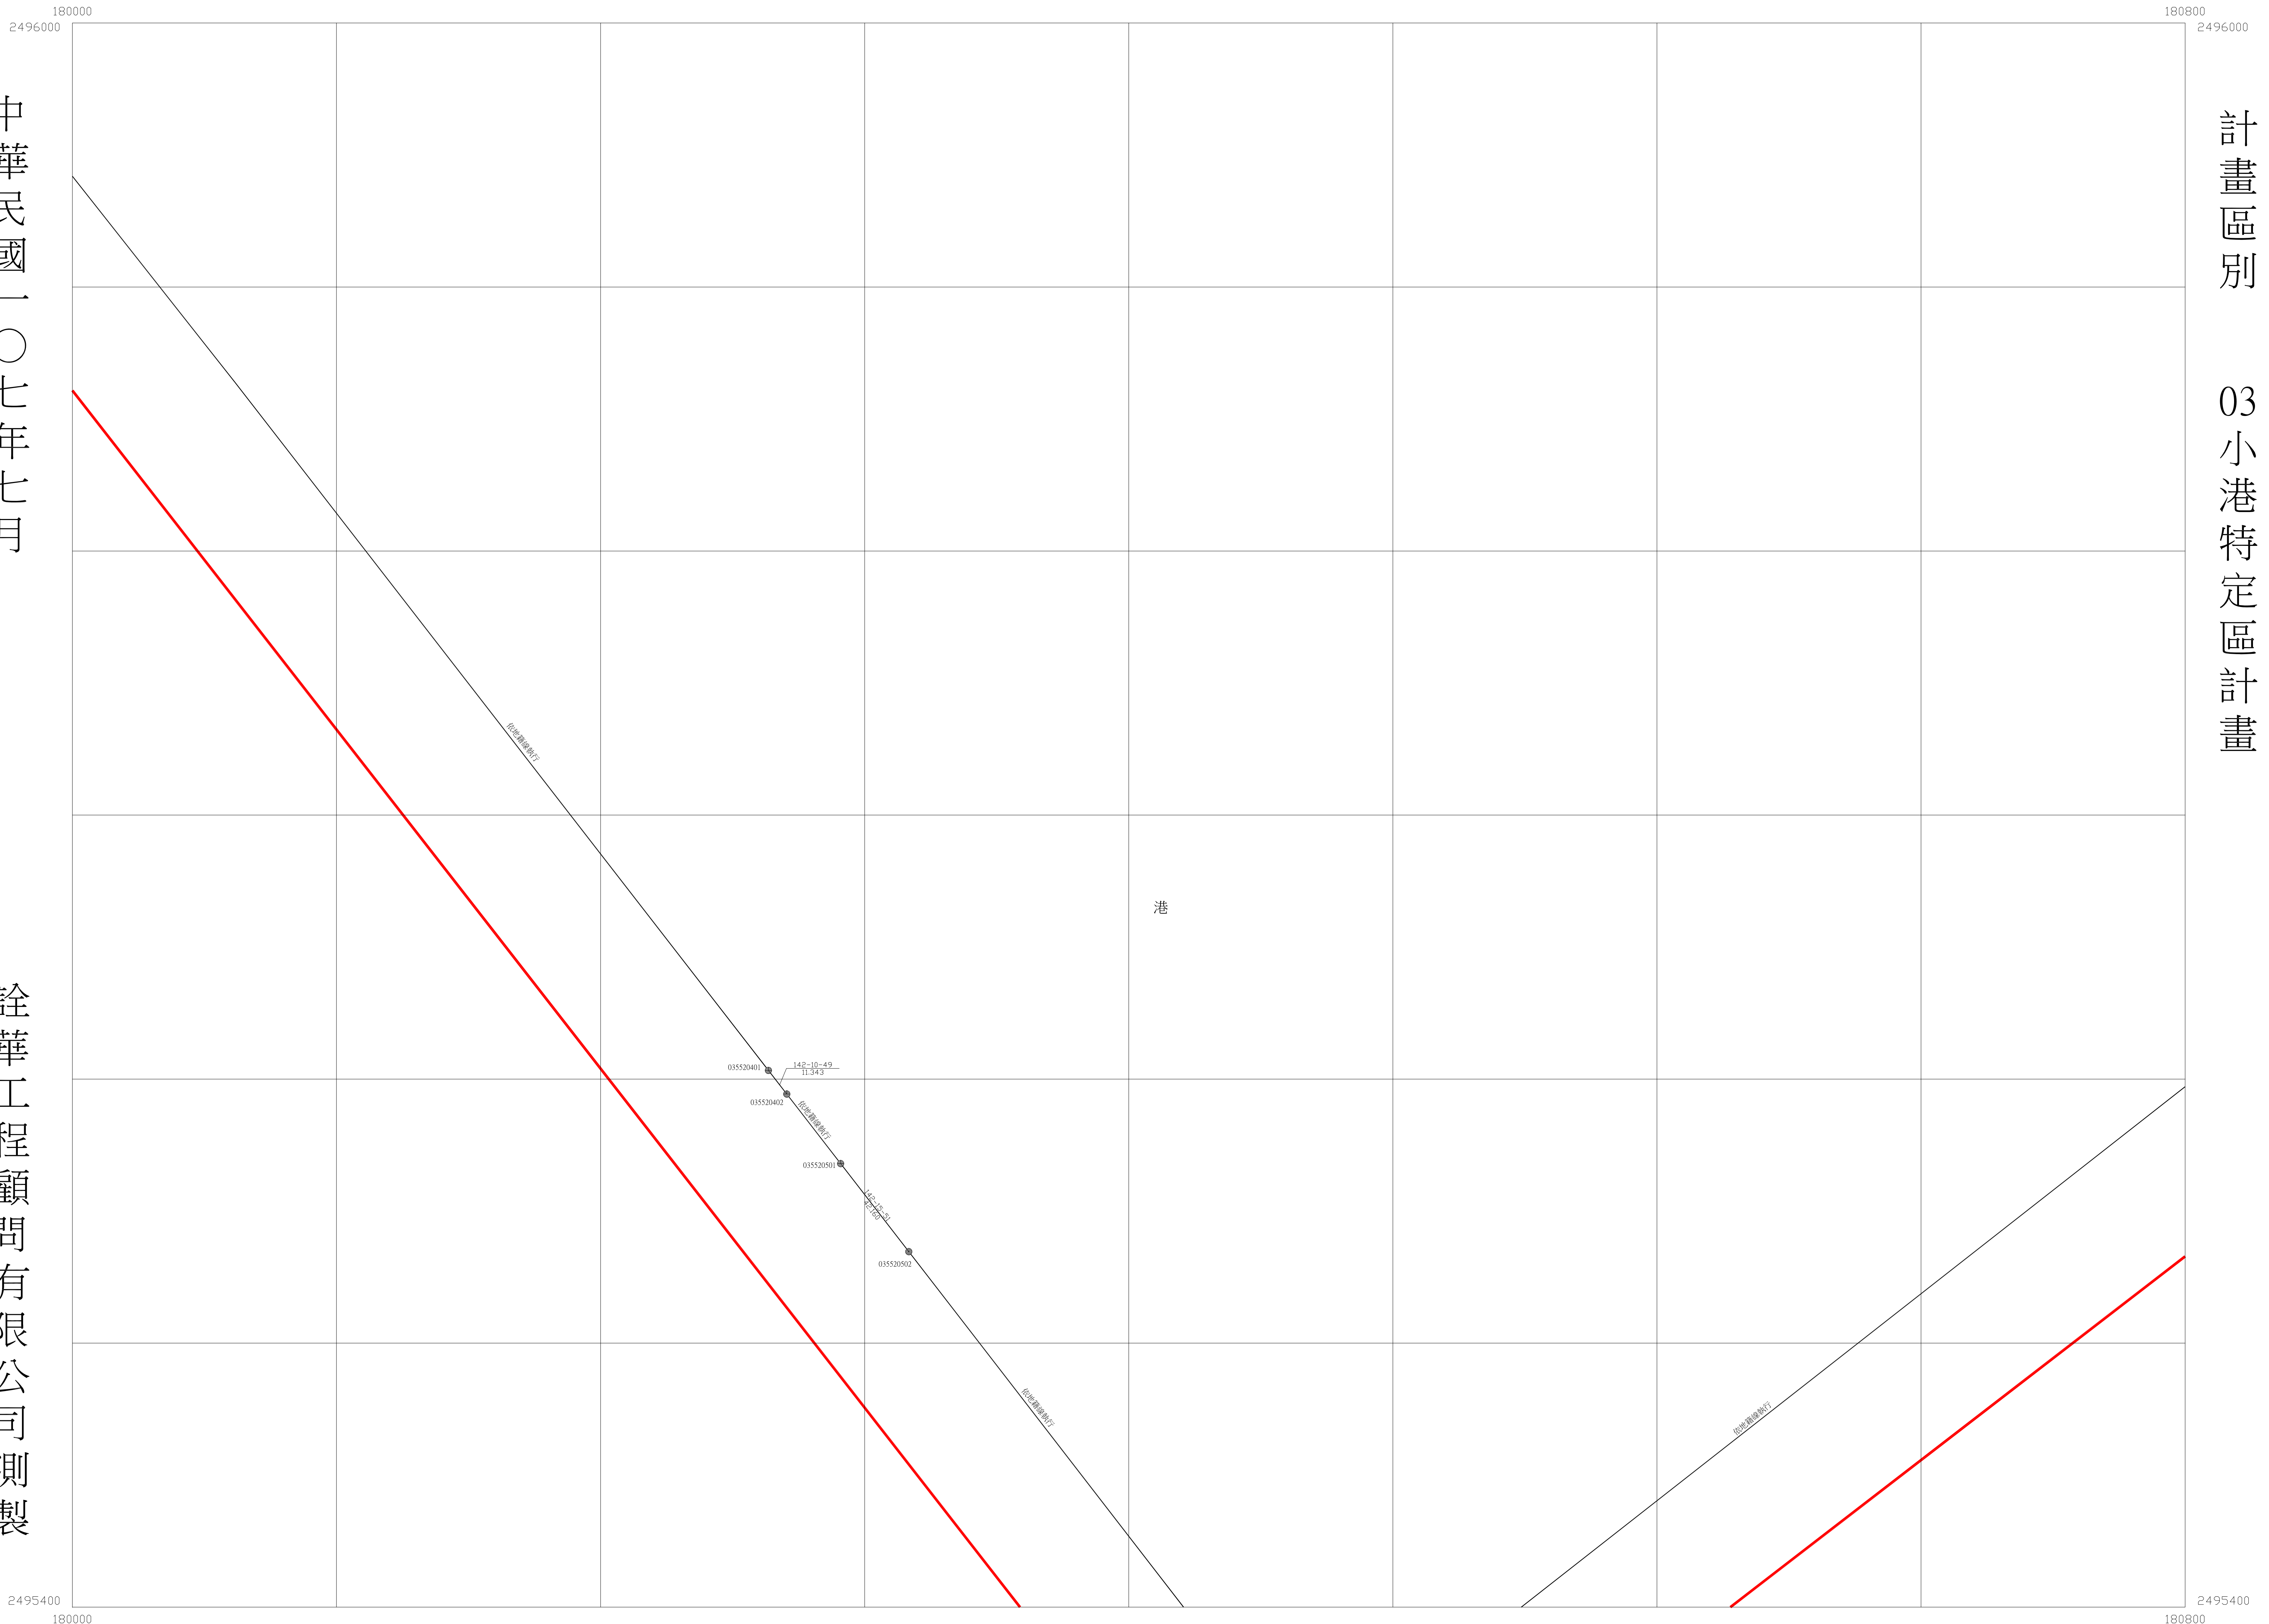

行政區界略圖
K小港區

都市計畫區界略圖
03

比例尺：一千分之一

圖幅接合表		
2459	2559	2659
2458	2558	2658
2457	2557	2657




高雄市都市計畫樁位圖

圖號 2559

中華民國一〇七年七月

詮華工程顧問有限公司測製

計畫區別 03 小港特定區計畫

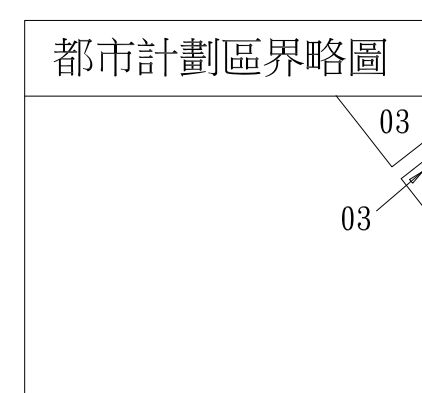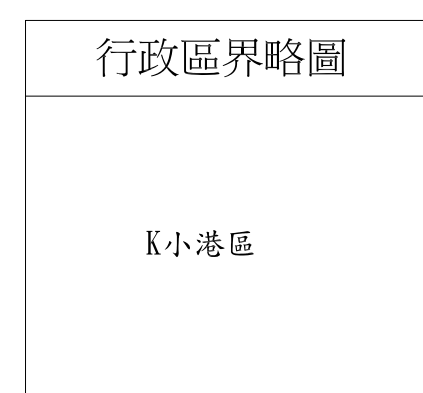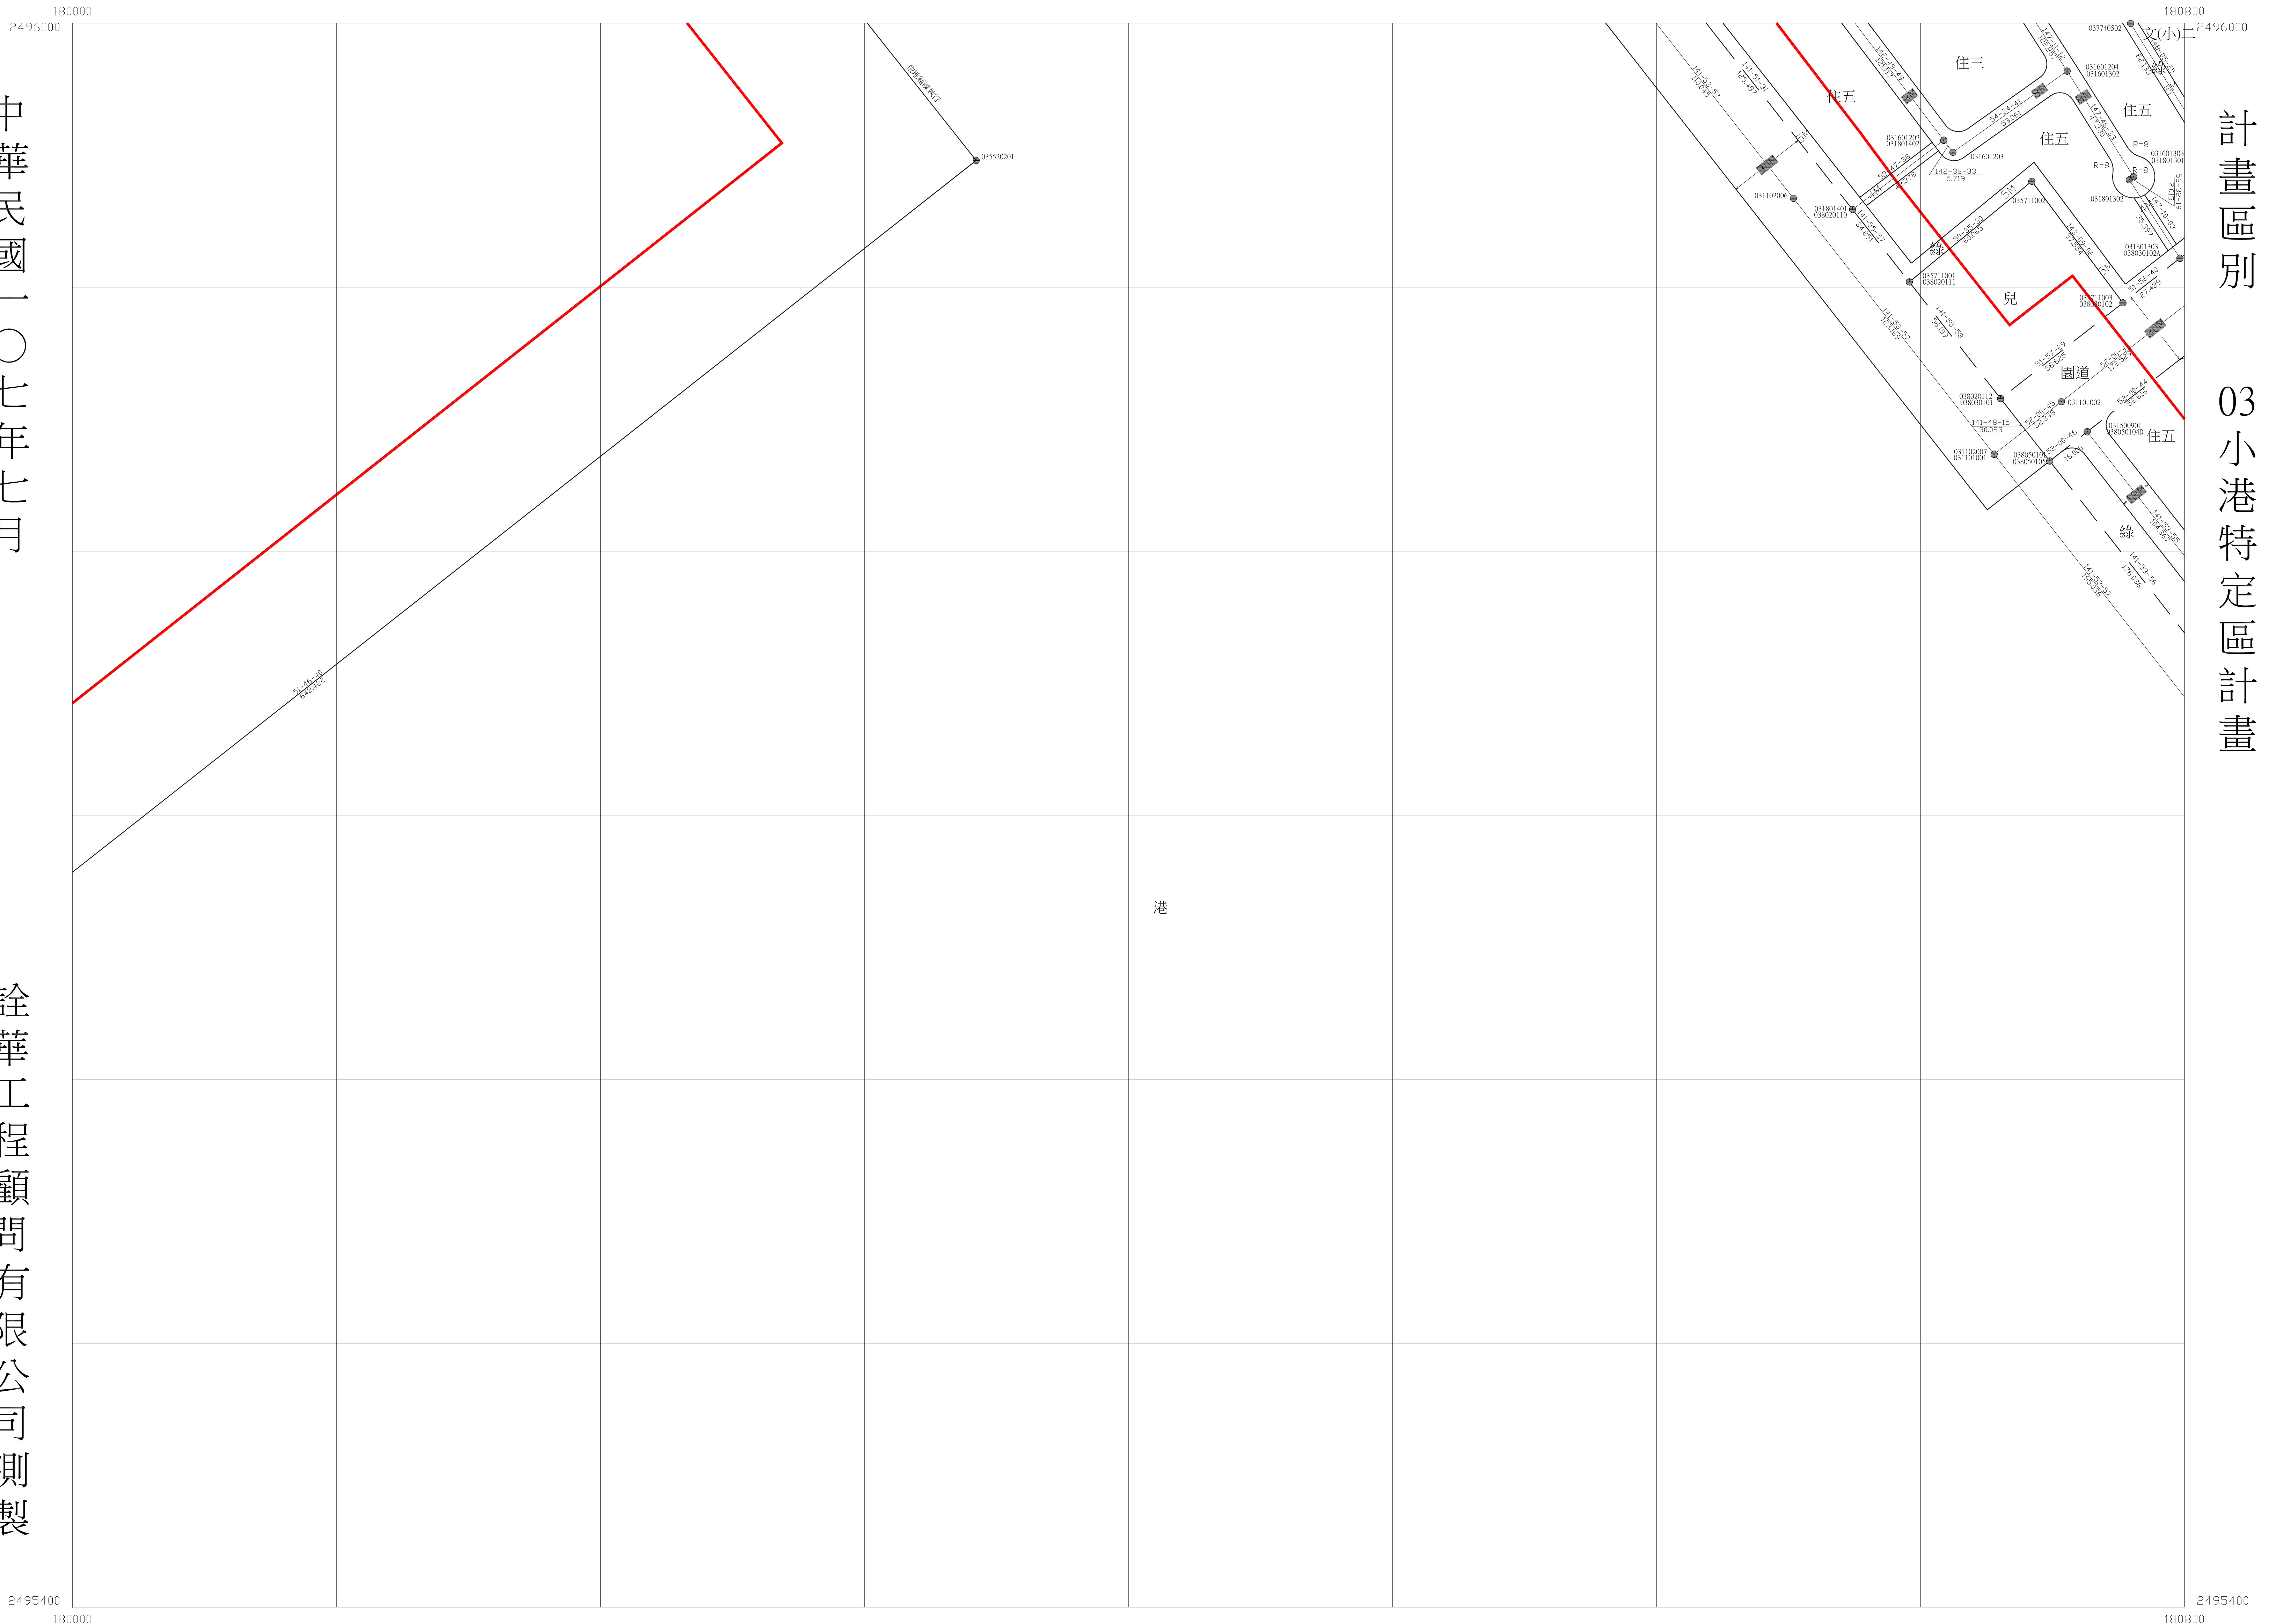

比例尺：一千分之一

圖幅接合表		
2460	2560	2660
2459	2559	2659
2458	2558	2658