


高雄市都市計畫樁位圖

圖號 2560



中華民國一〇七年七月

詮華工程顧問有限公司測製

計畫區別 03 小港特定計畫

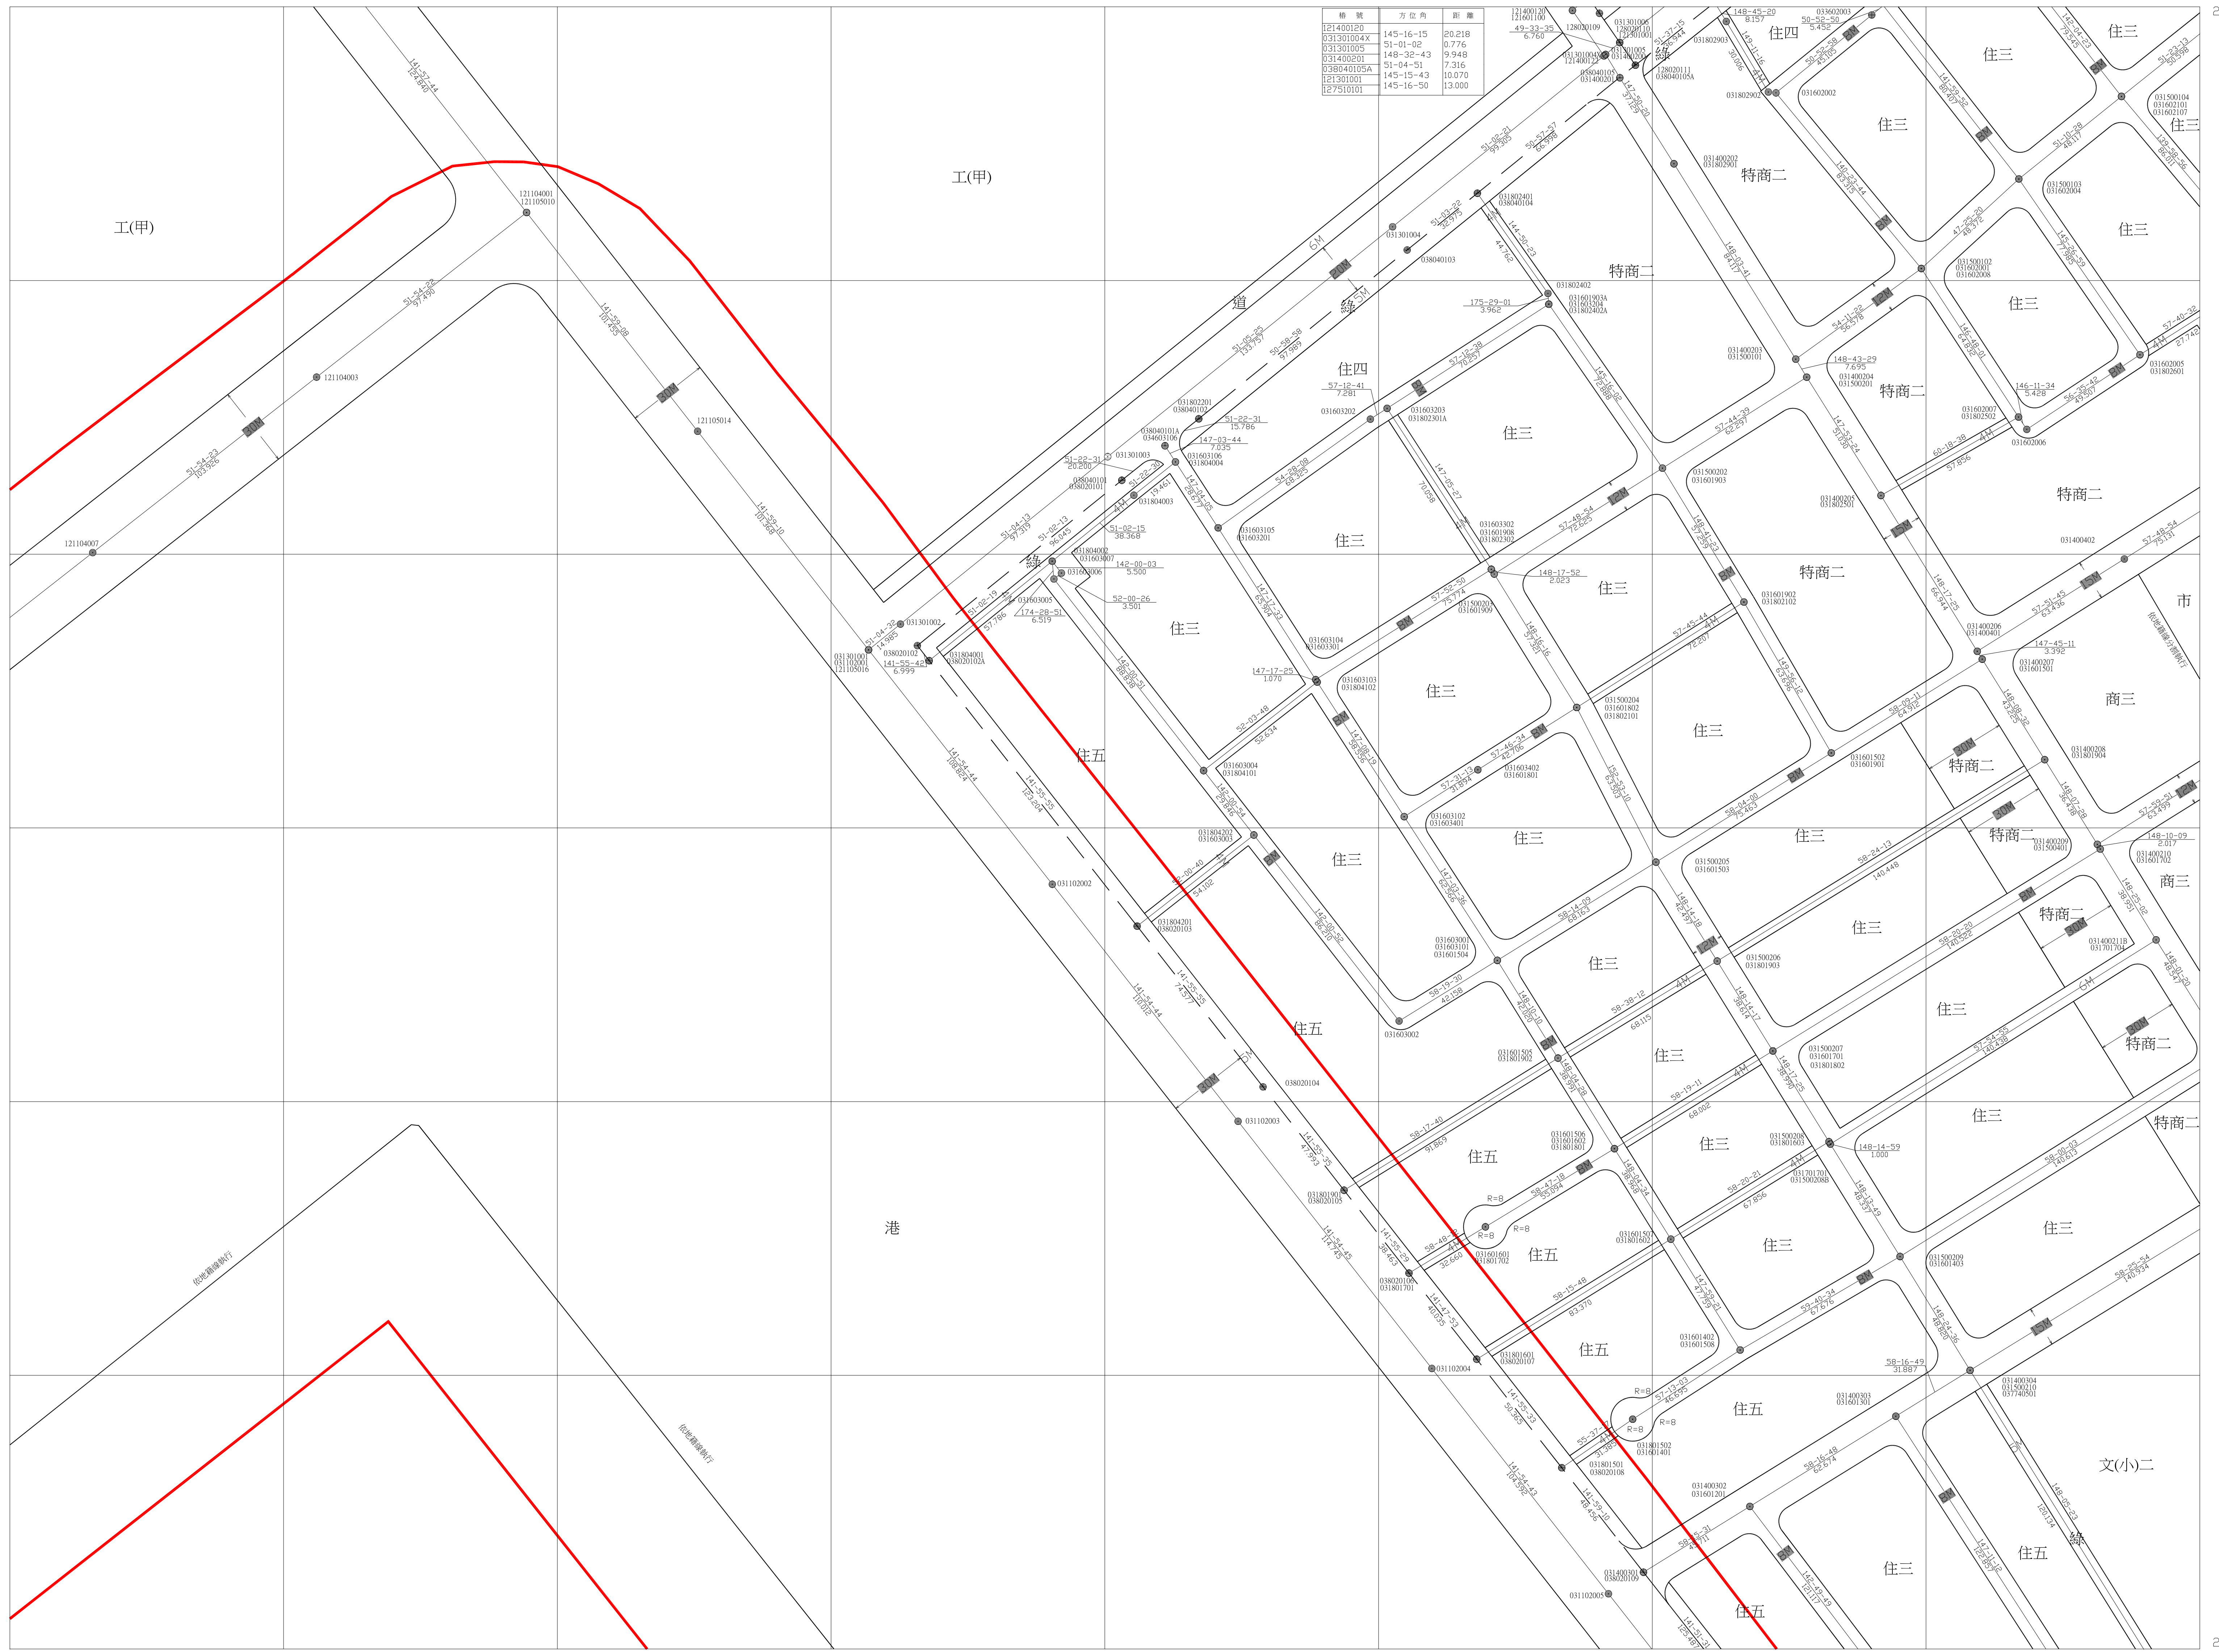

樁號	方位角	距離
127400100	145-16-15	20.218
031301044	51-01-02	0.776
031301005	148-32-43	9.948
031402001	51-04-51	7.316
033040105A	145-15-43	10.070
121301001	145-16-50	13.000

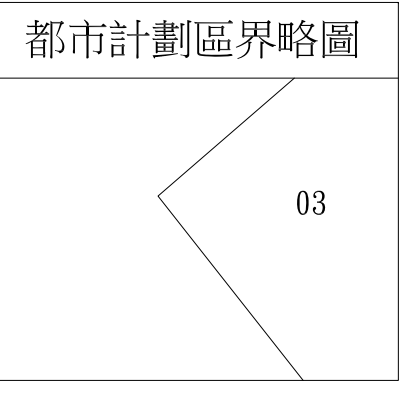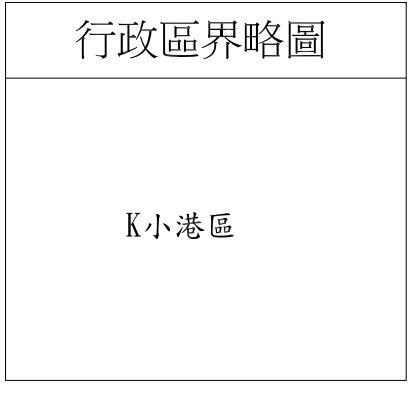

比例尺：一千分之一

2461	2561	2661
2460	2560	2660
2459	2559	2659

高雄市都市計畫樁位圖




圖號 2563

中華民國一〇七年七月

詮華工程顧問有限公司測製

計劃區別

04 16 高速公路五甲交流道附近特定區計畫
臨海特定區計畫

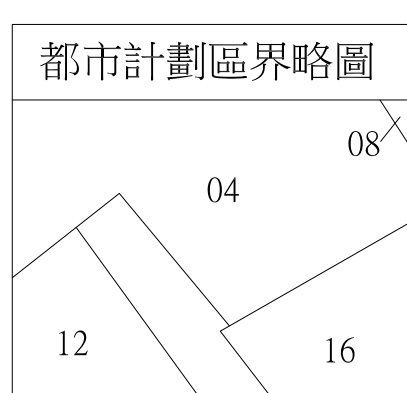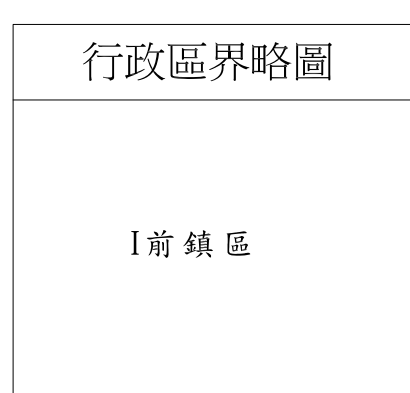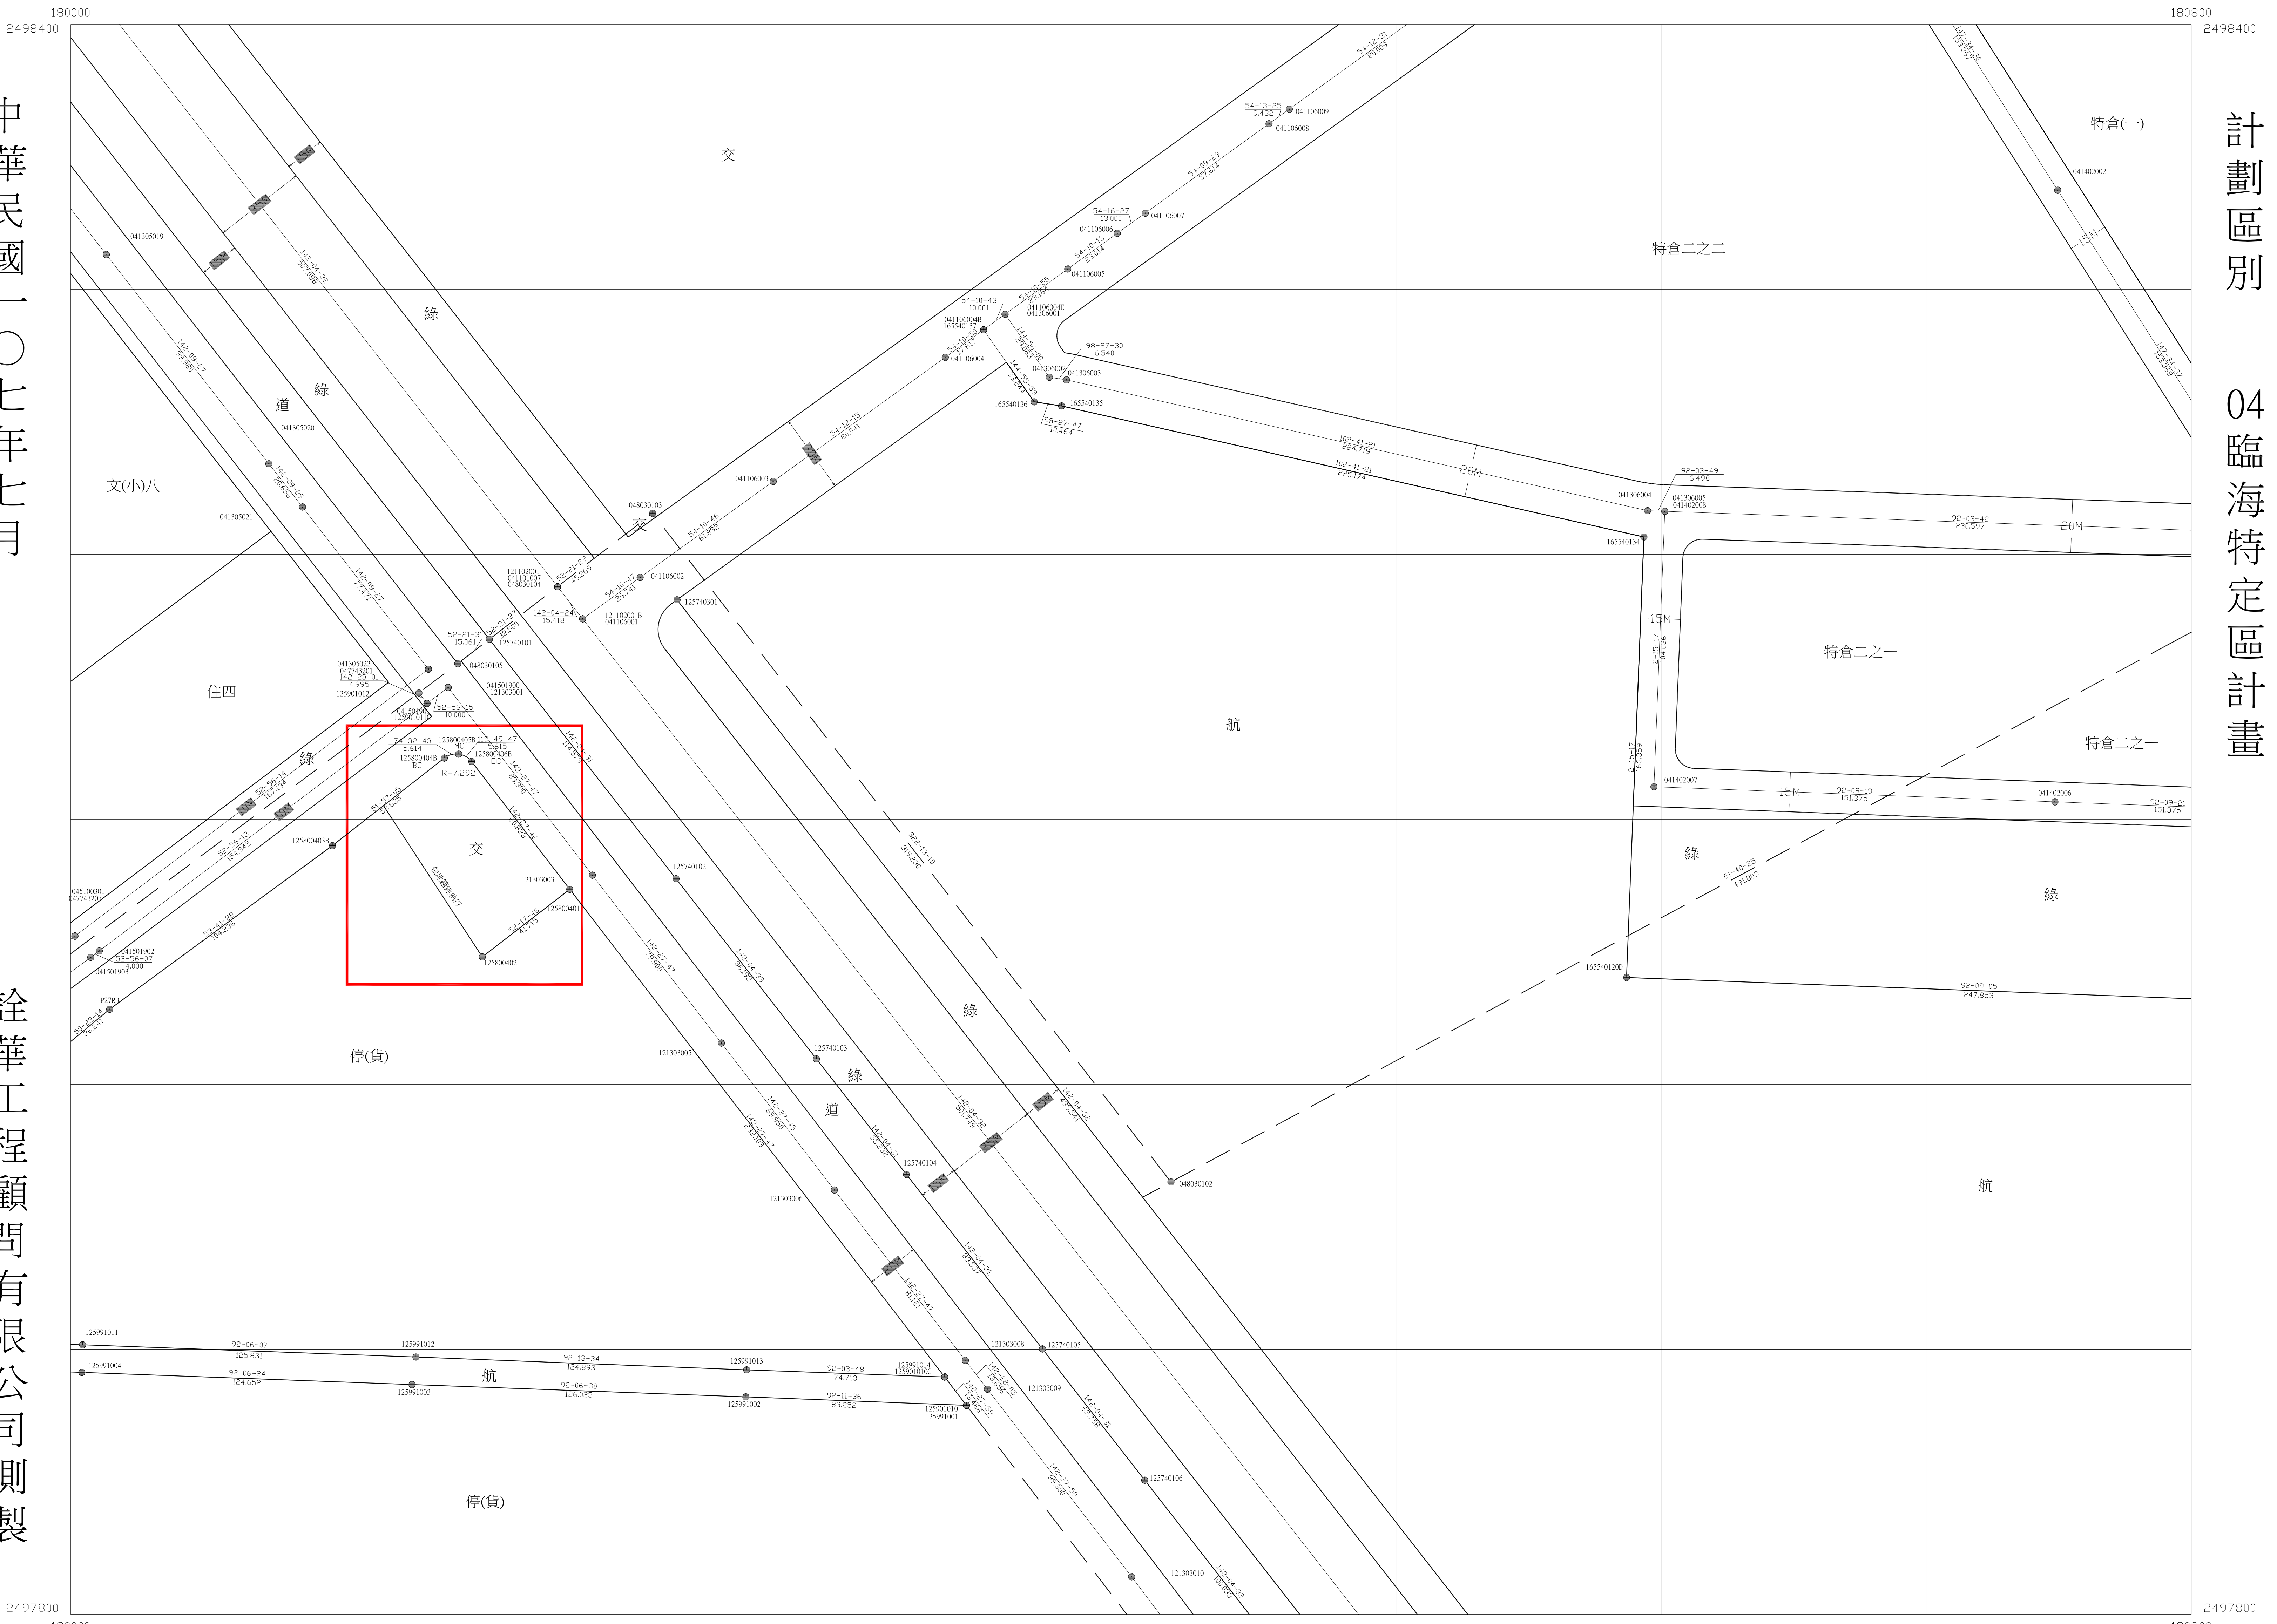

比例尺：一千分之一

圖幅接合表		
2464	2564	2664
2463	2563	2663
2462	2562	2662

高雄市都市計畫樁位圖




圖號 2570

中華民國一〇七年七月

詮華工程顧問有限公司測製

計畫區別

01 08
原崗山仔地區都市計畫

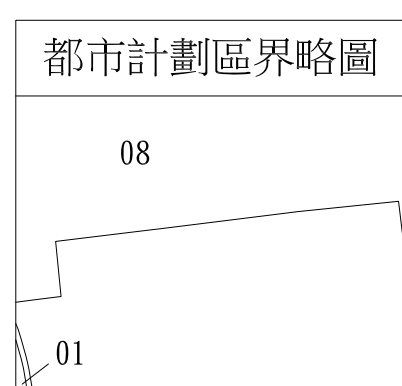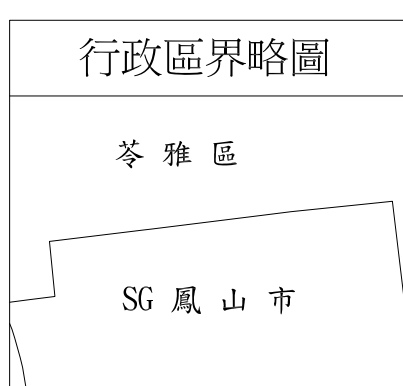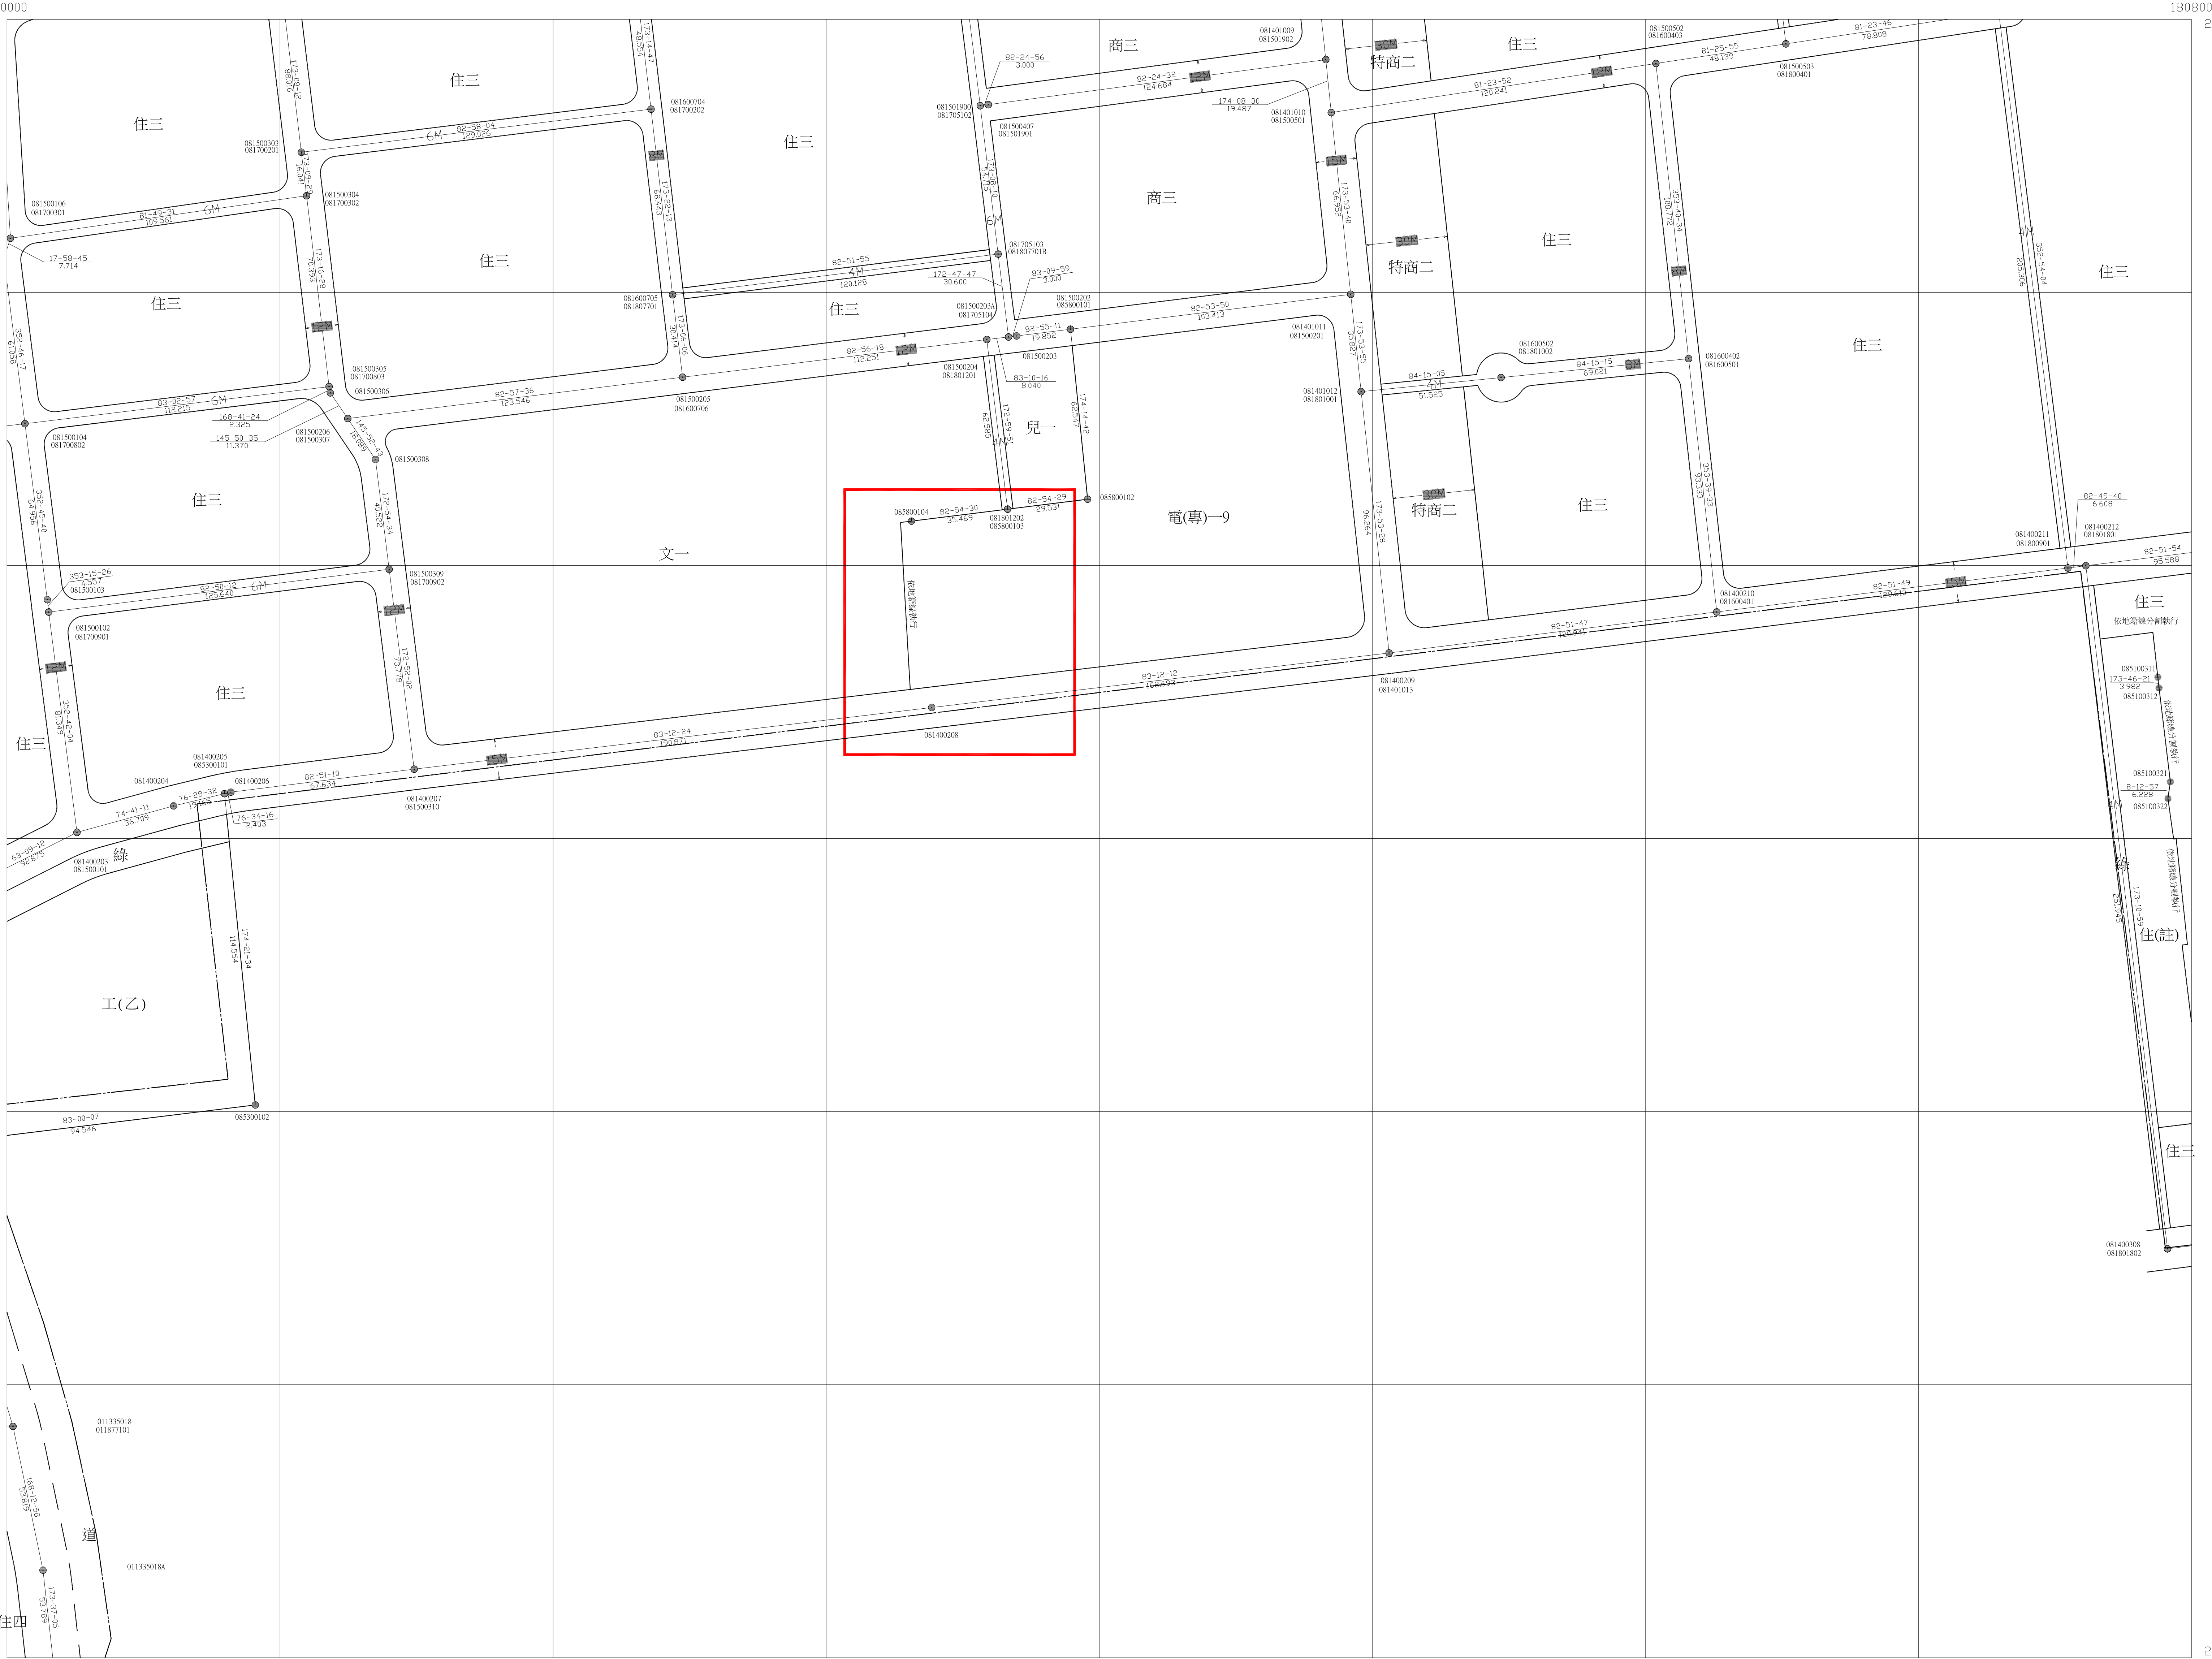

比例尺：一千分之一

圖幅接合表		
2471	2571	2671
2470	2570	2670
2469	2569	2669




高雄市都市計畫樁位圖

圖號 2573

中華民國一〇七年七月

詮華工程顧問有限公司測製

計畫區別 05 灣子內凹子底都市計畫

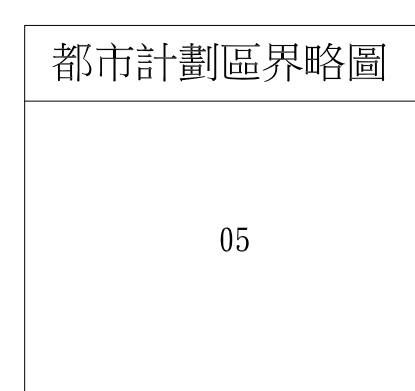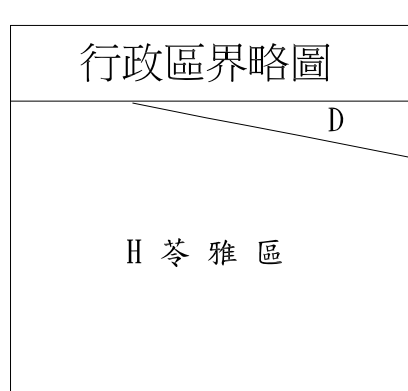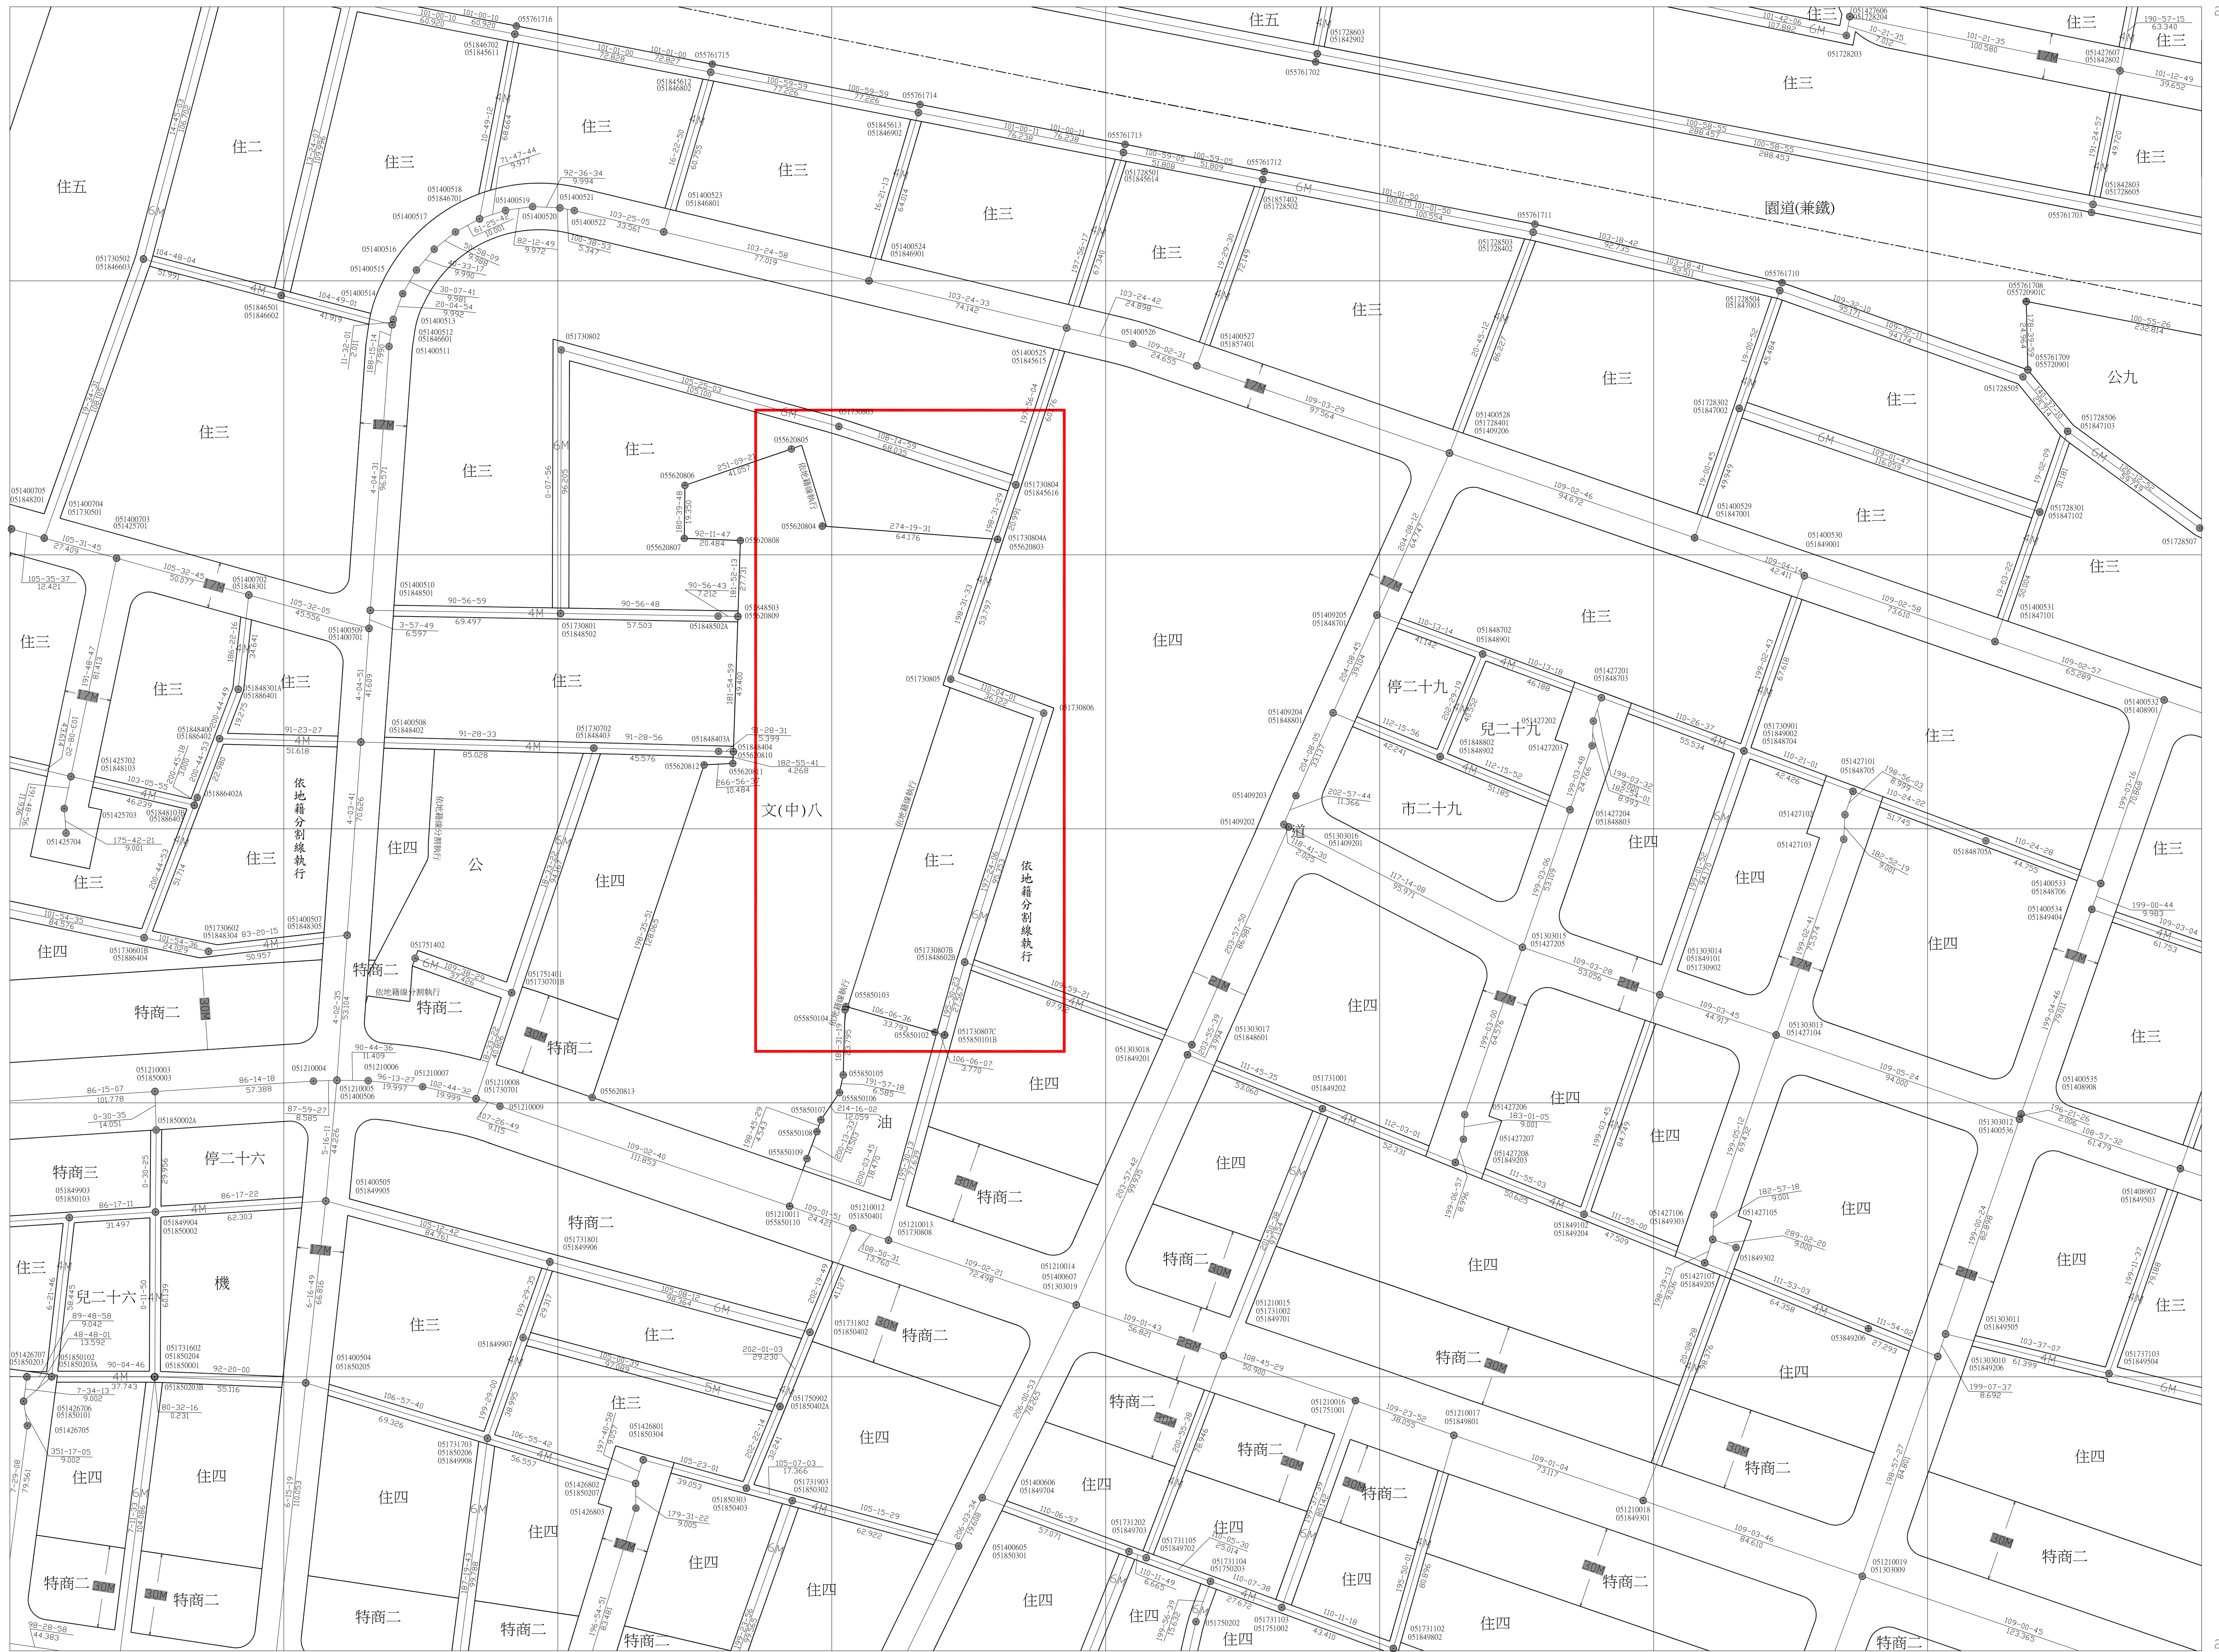

比例尺：一千分之一

2474	2574	2674
2473	2573	2673
2472	2572	2672

高雄市都市計畫樁位圖

圖號 2579

中華民國一〇七年七月



詮華工程顧問有限公司測製

計劃區別
05 灣子內凹子底都市計畫



樁號	方位角	距離
055941001	141-49-26	13.432
055941002	103-55-30	20.137
055941003	93-26-26	49.038
055941004	23-38-22	47.042
055941005	123-07-53	33.250
055941006	30-44-41	12.155
055941007	118-09-14	20.776
055941008	21-39-30	11.293
055941009	110-24-18	25.636
055941010	99-43-44	4.521

樁號	方位角	距離
055941101	91-47-18	6.056
055941102	133-05-03	11.906
055941103	123-58-26	16.689
055941104	172-18-19	22.085
055941105	84-04-37	13.712
055941106	102-22-37	7.815
055941107	89-06-32	21.026
055941108	2-07-24	9.992

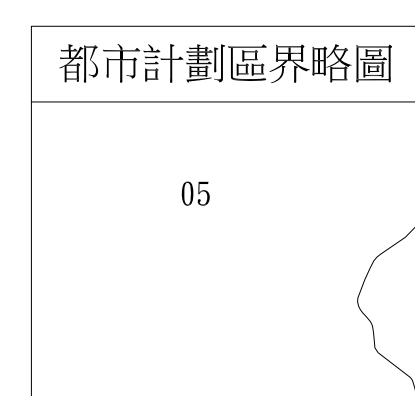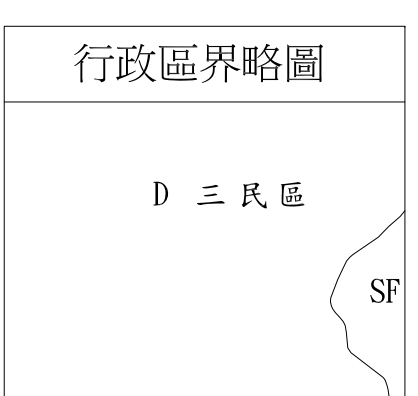

比例尺：一千分之一

圖幅號	圖幅號	圖幅號
2480	2580	2680
2479	2579	2679
2478	2578	2678

高雄市都市計畫樁位圖




圖號 2587

中華民國一〇七年七月

詮華工程顧問有限公司測製

計畫區別

07楠梓區都市計畫

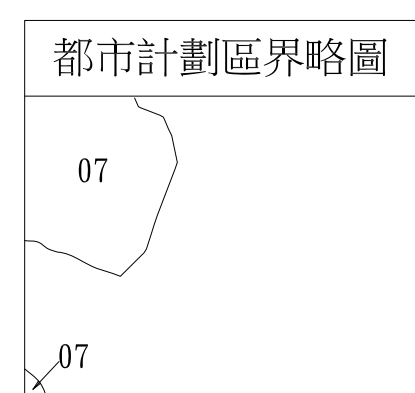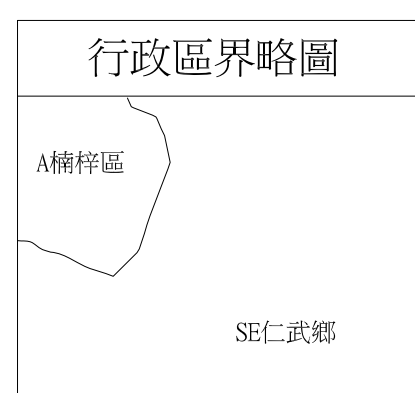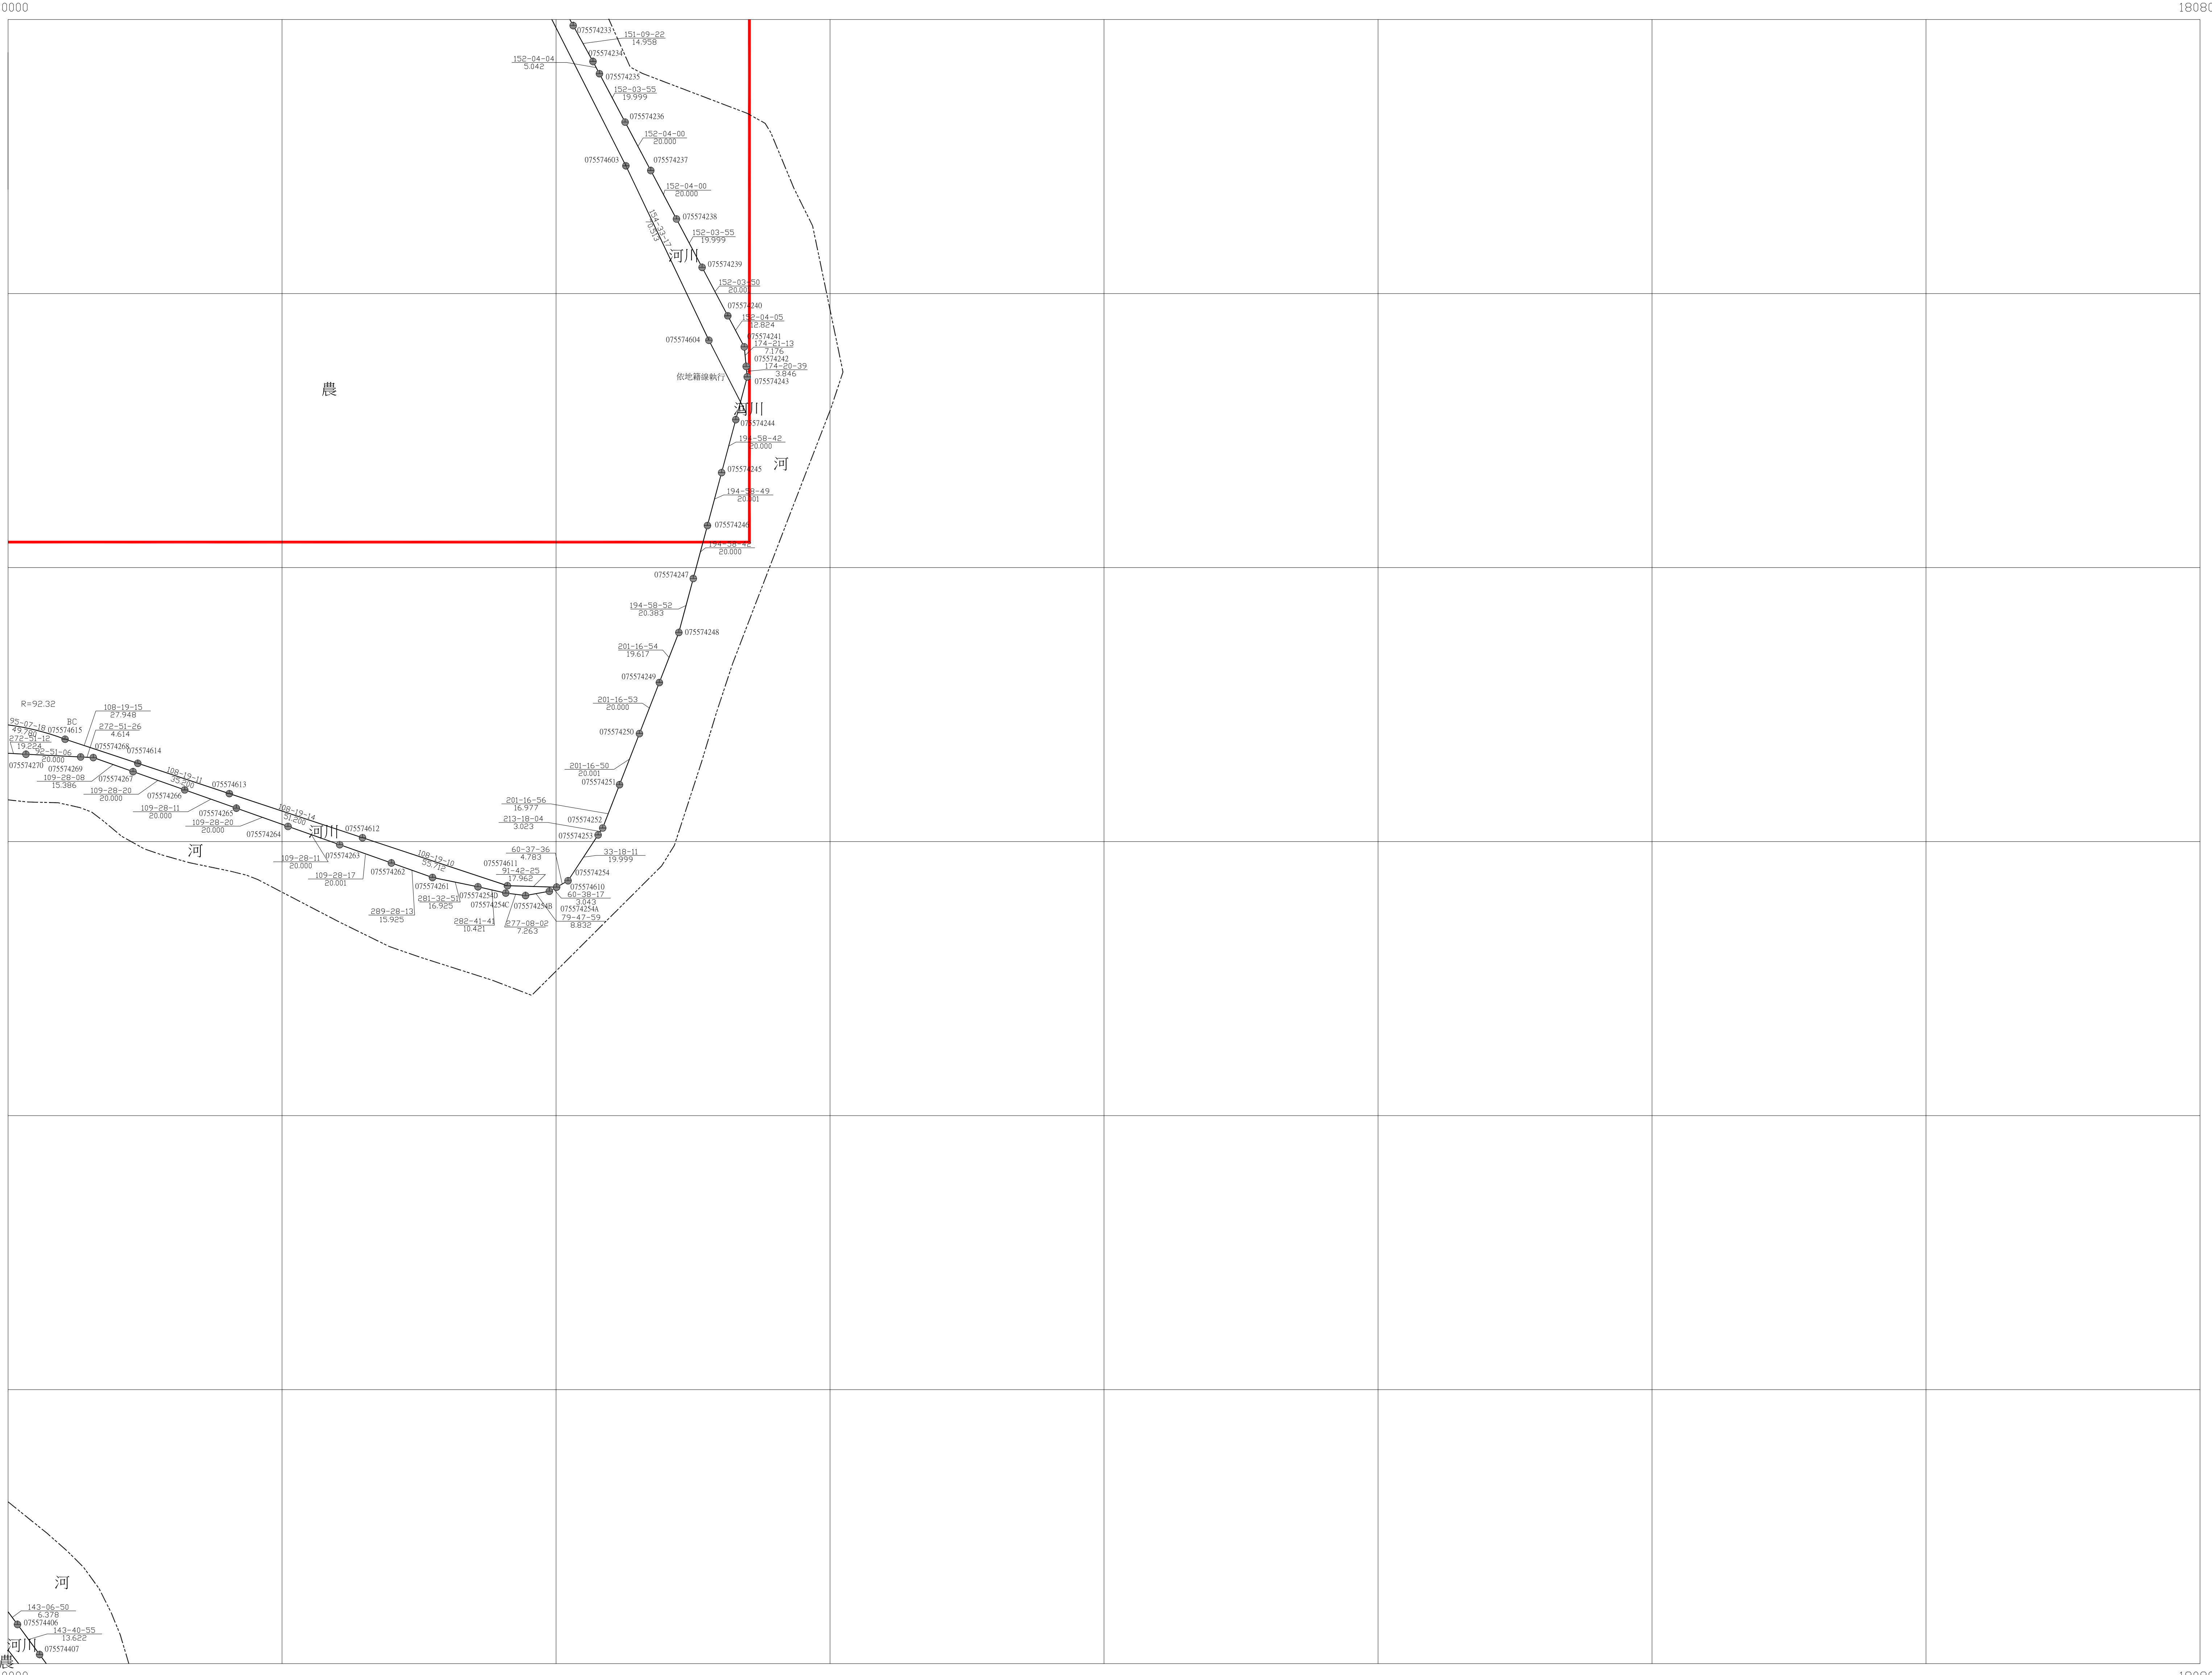

比例尺：一千分之一

圖幅接合表	
2488	2588
2487	2587
2486	2586

高雄市都市計畫樁位圖




圖號 2588

中華民國一〇七年七月

詮華工程顧問有限公司測製

計畫區別

07 楠梓區都市計畫

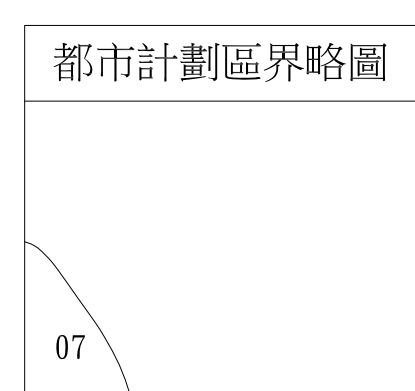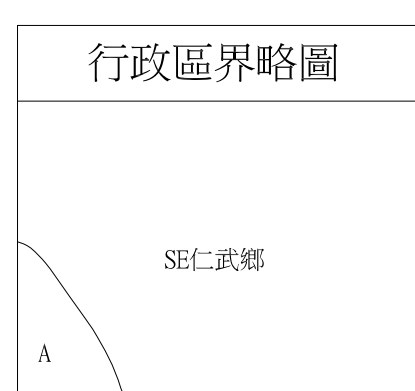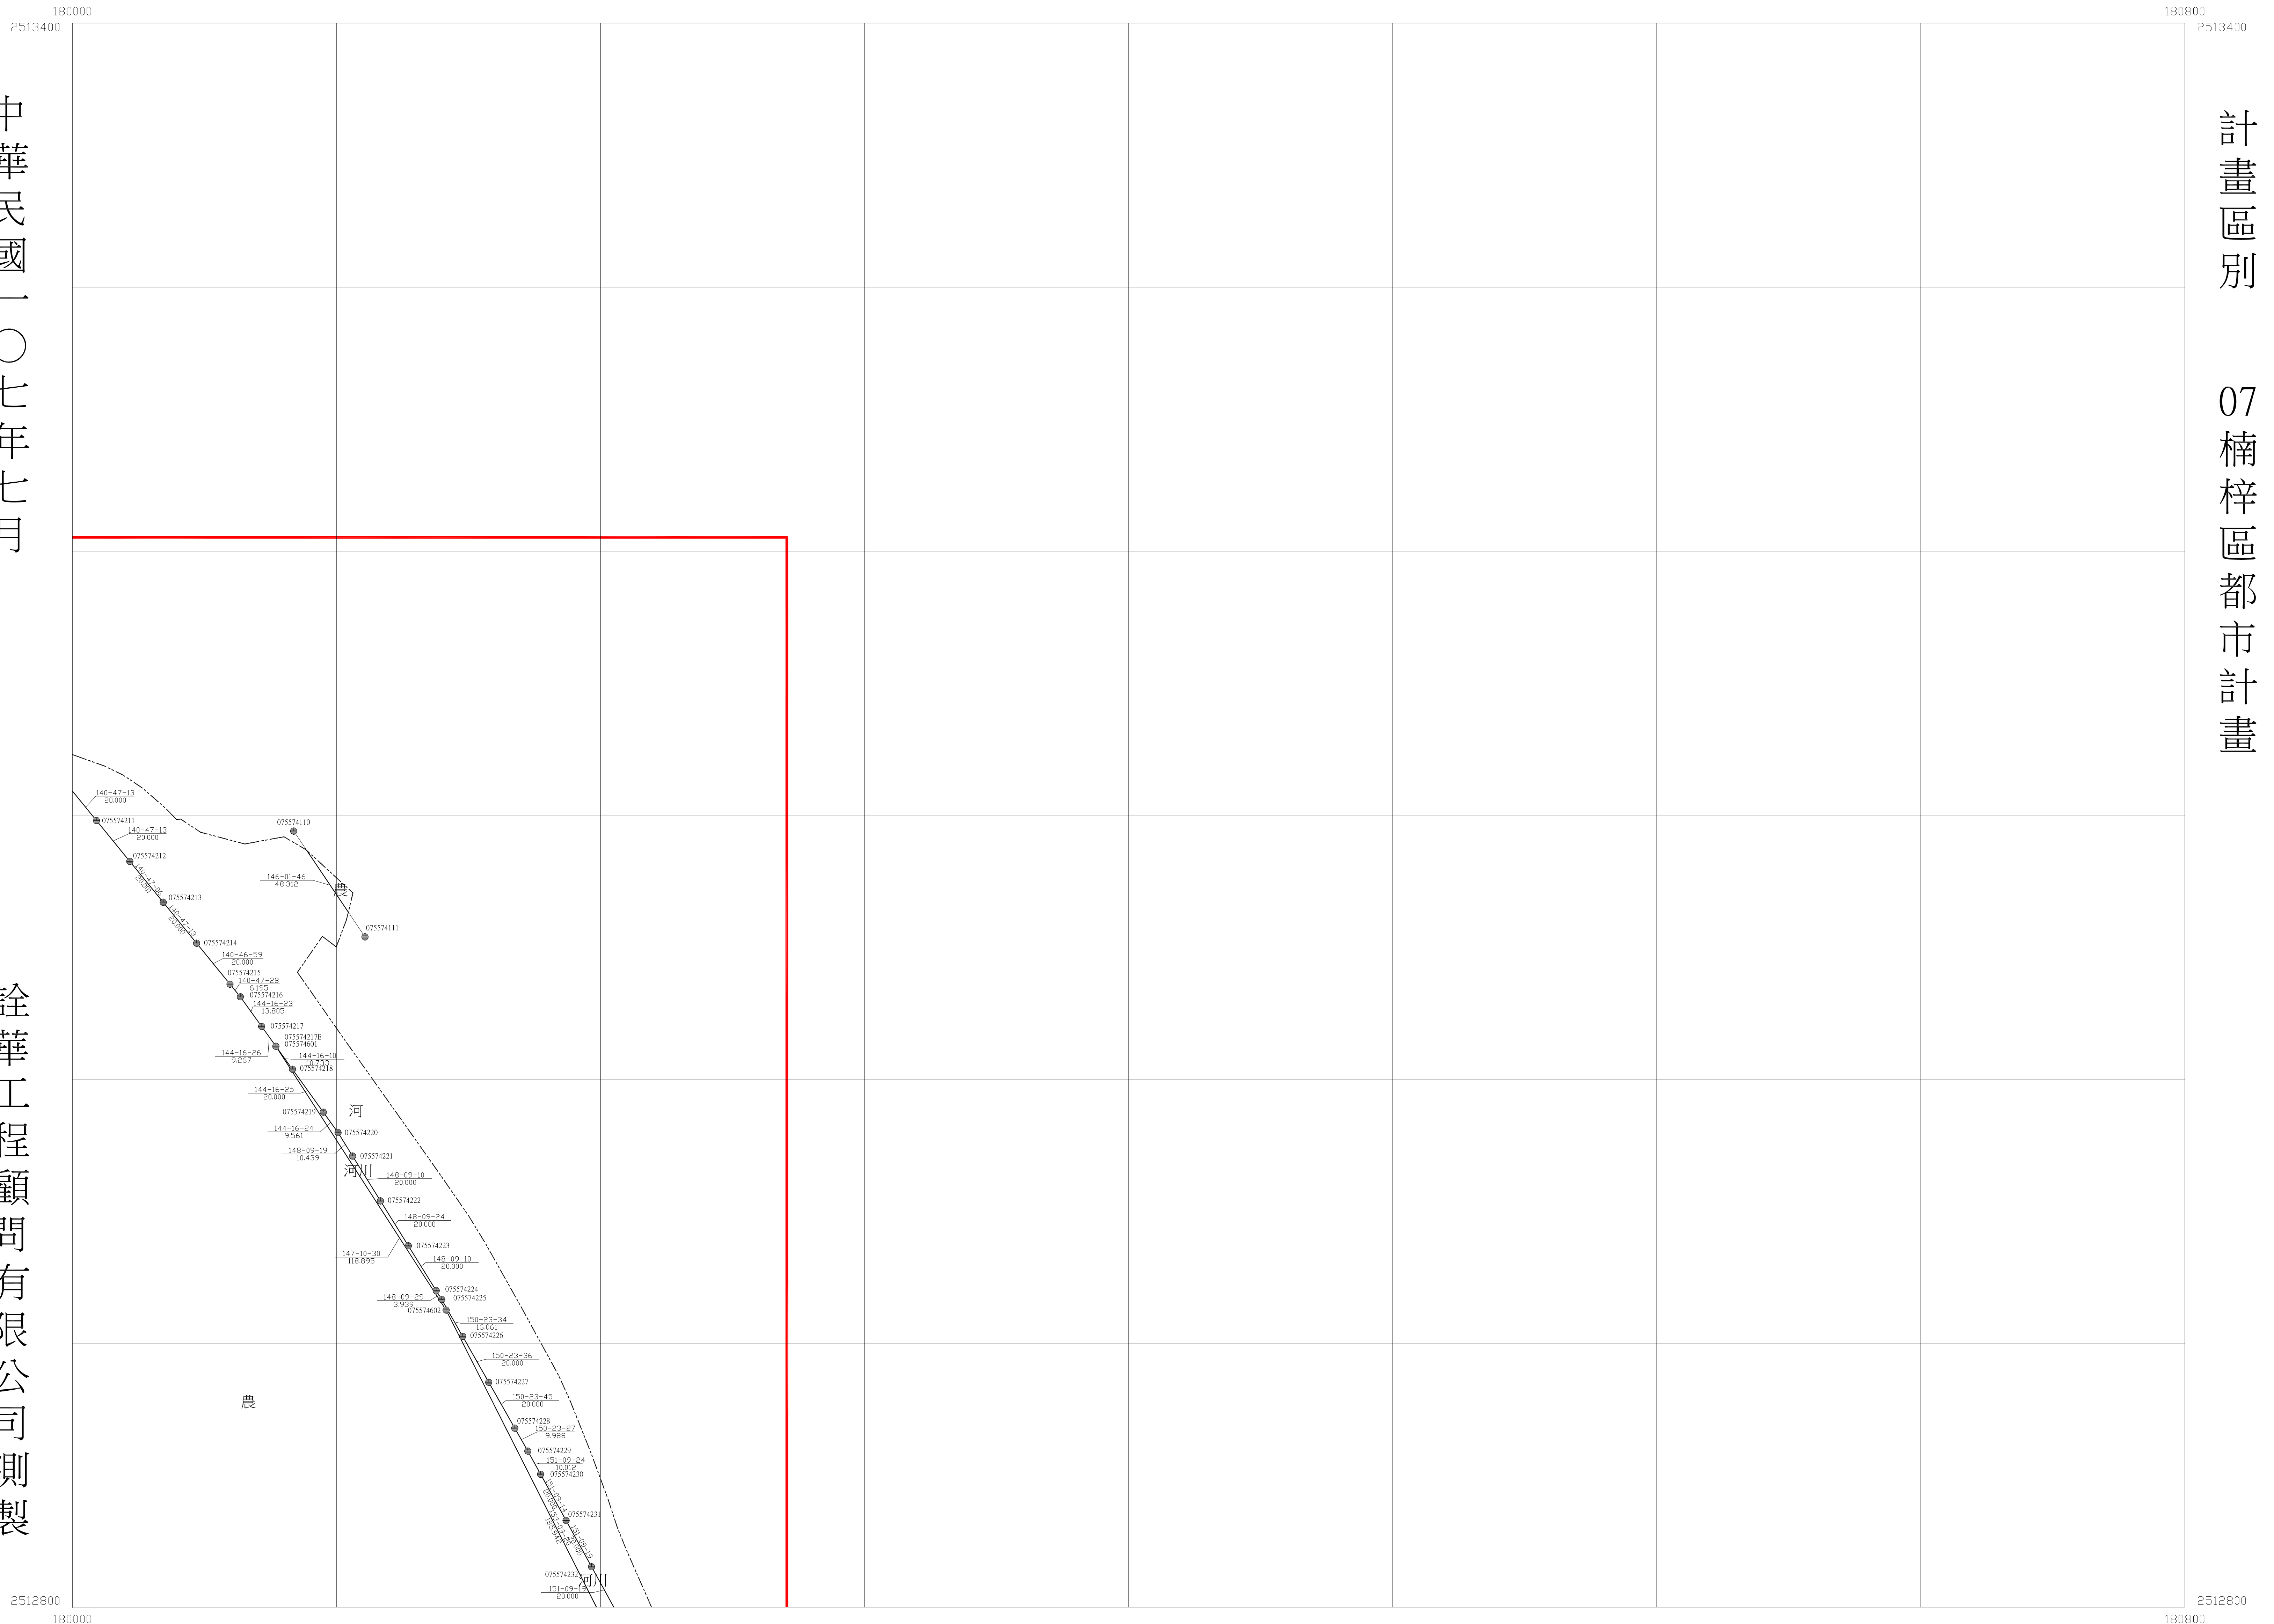

比例尺：一千分之一

圖幅接合表		
2489	2589	2689
2488	2588	
2487	2587	




高雄市都市計畫樁位圖

圖號 2589

中華民國一〇七年七月

詮華工程顧問有限公司測製

計畫區別
07楠梓區都市計畫

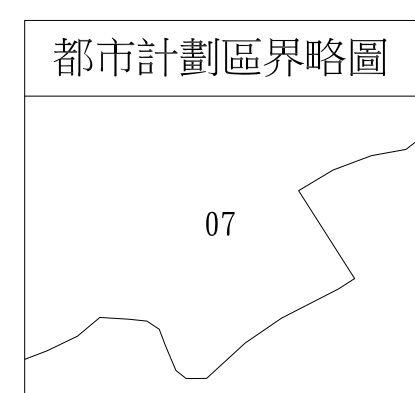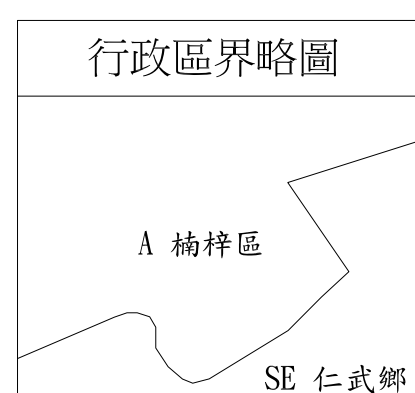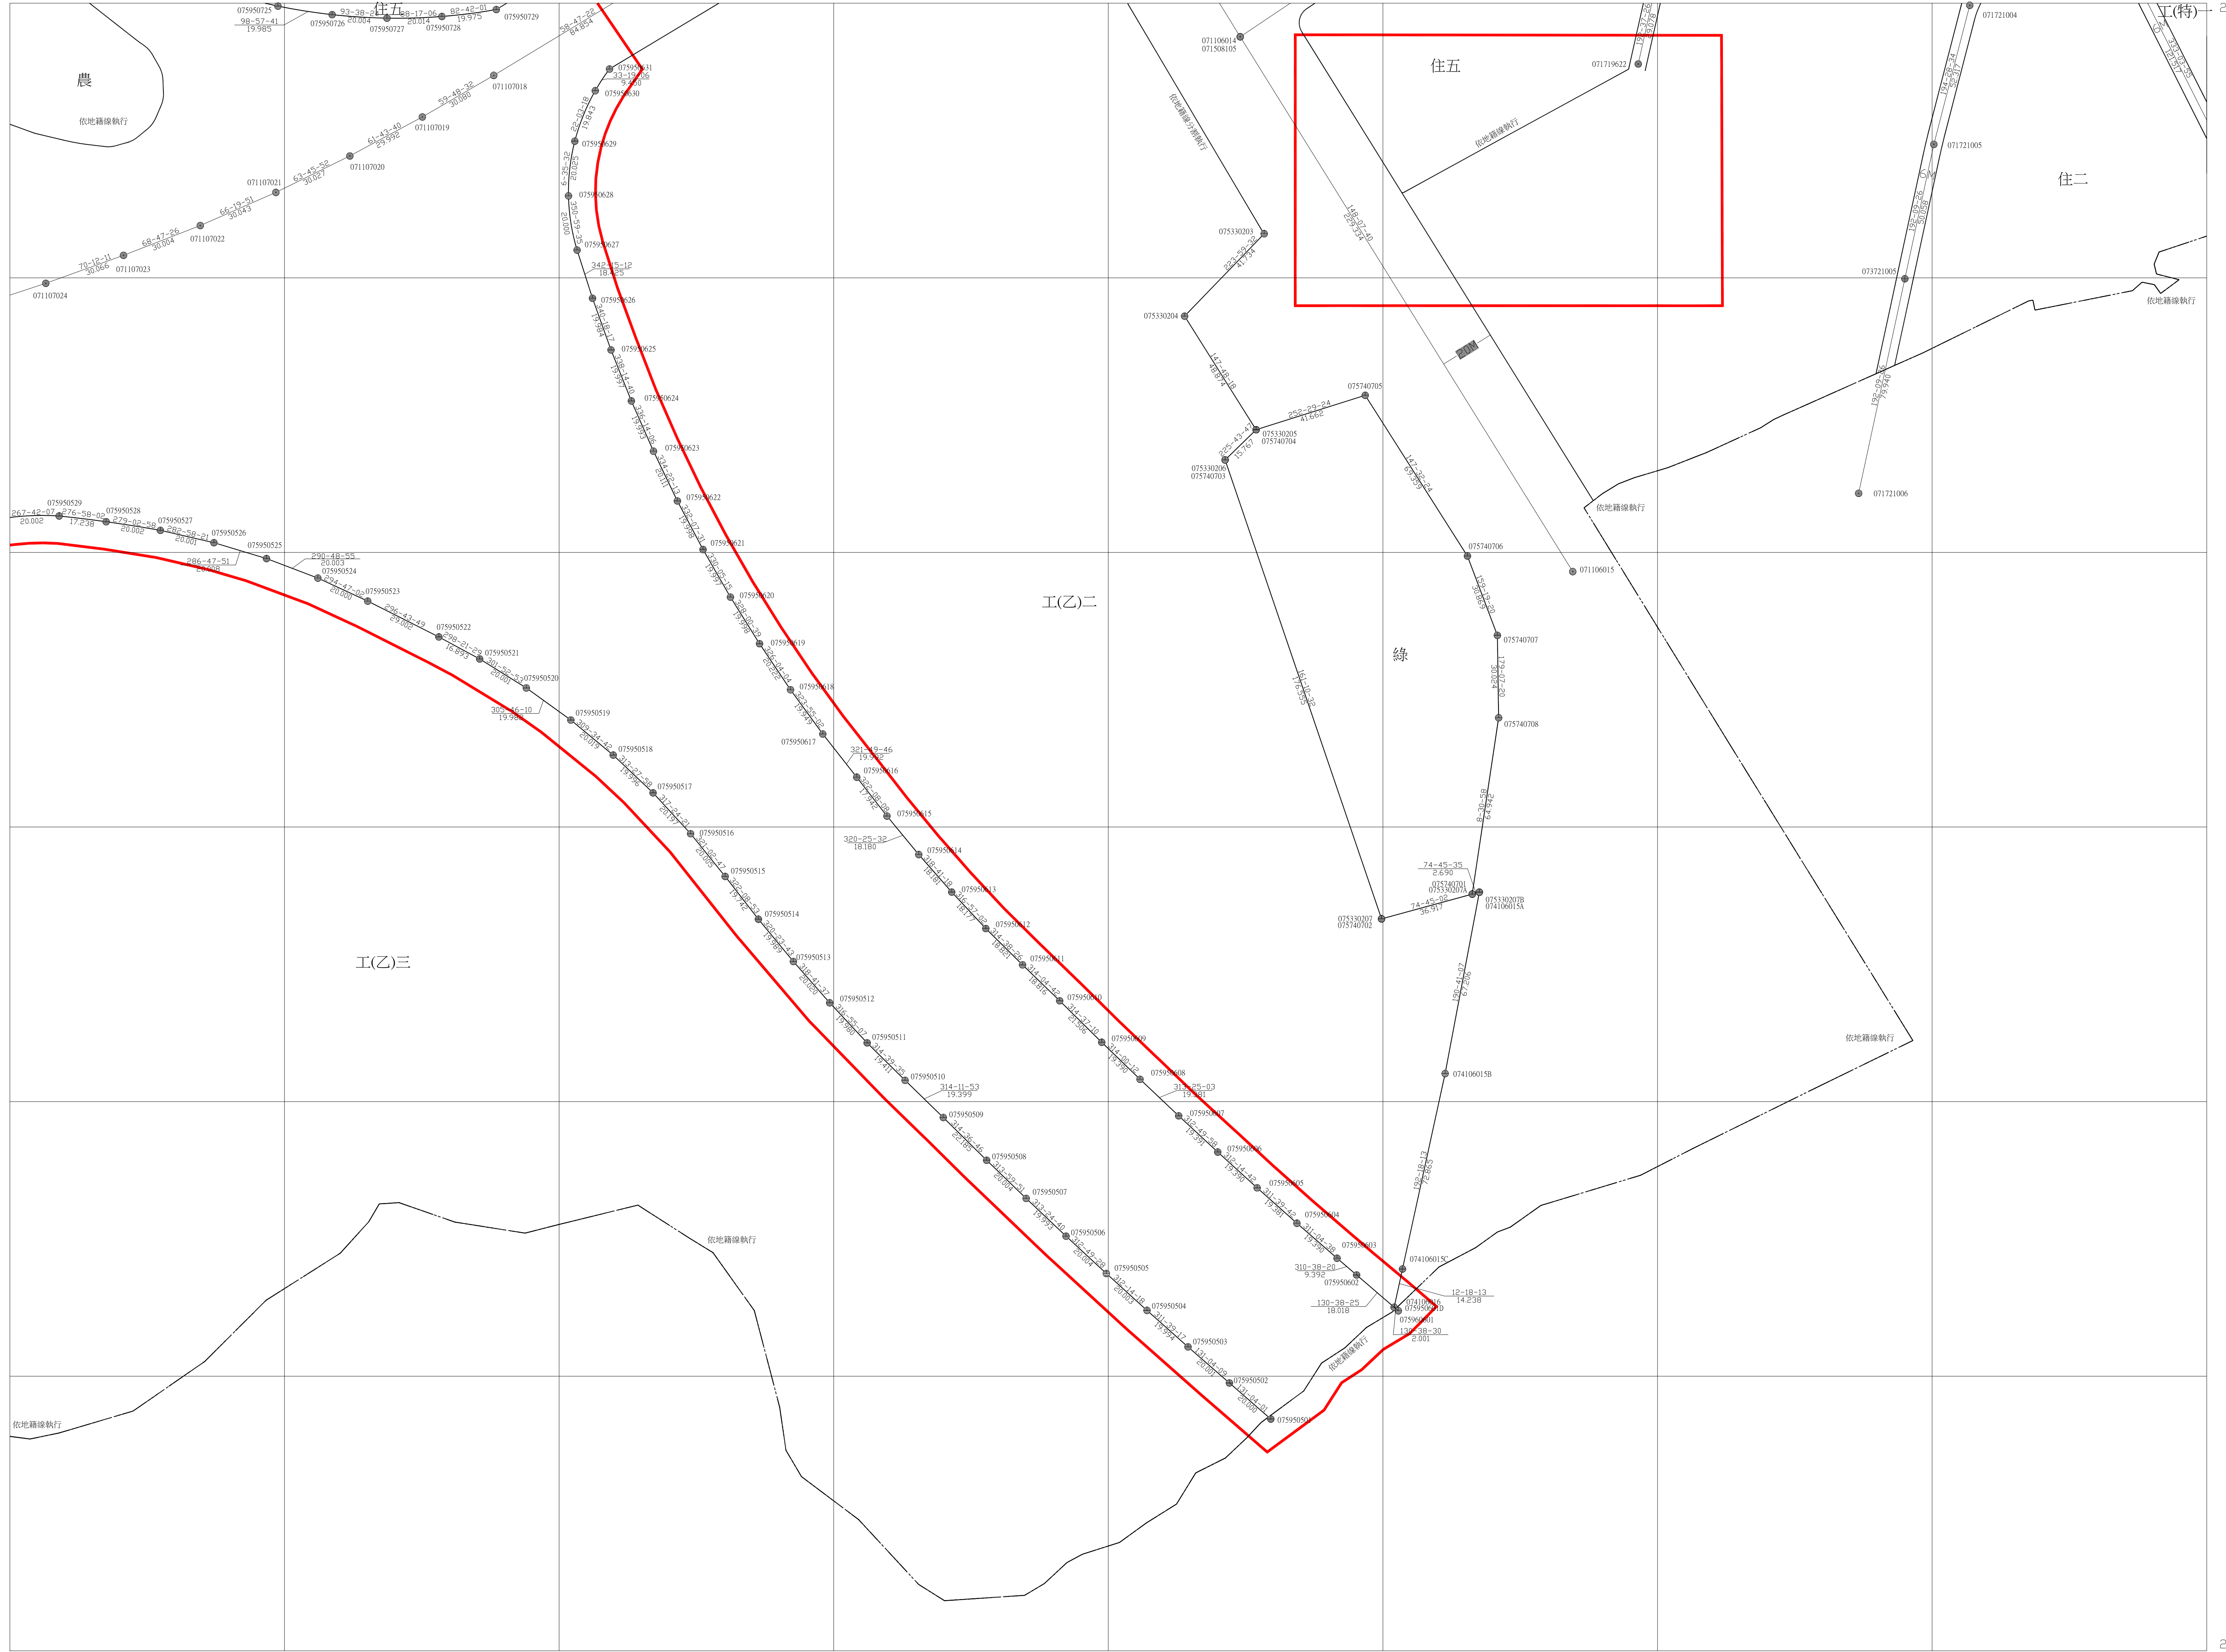

比例尺：一千分之一

圖幅接合表		
2490	2590	2690
2489	2589	2689
2488	2588	2688