

高雄市都市計畫樁位圖




圖號 2590

中華民國一〇七年七月

詮華工程顧問有限公司測製

計畫區別

07 楠梓區都市計畫

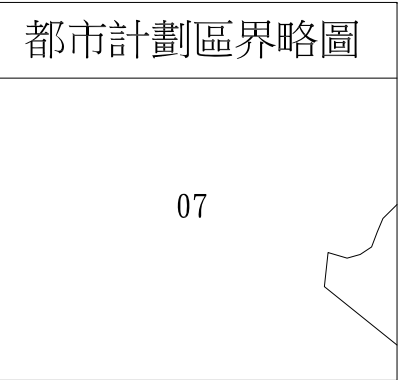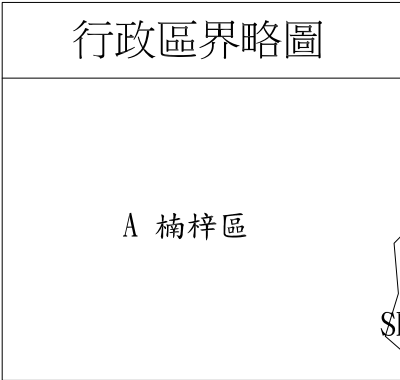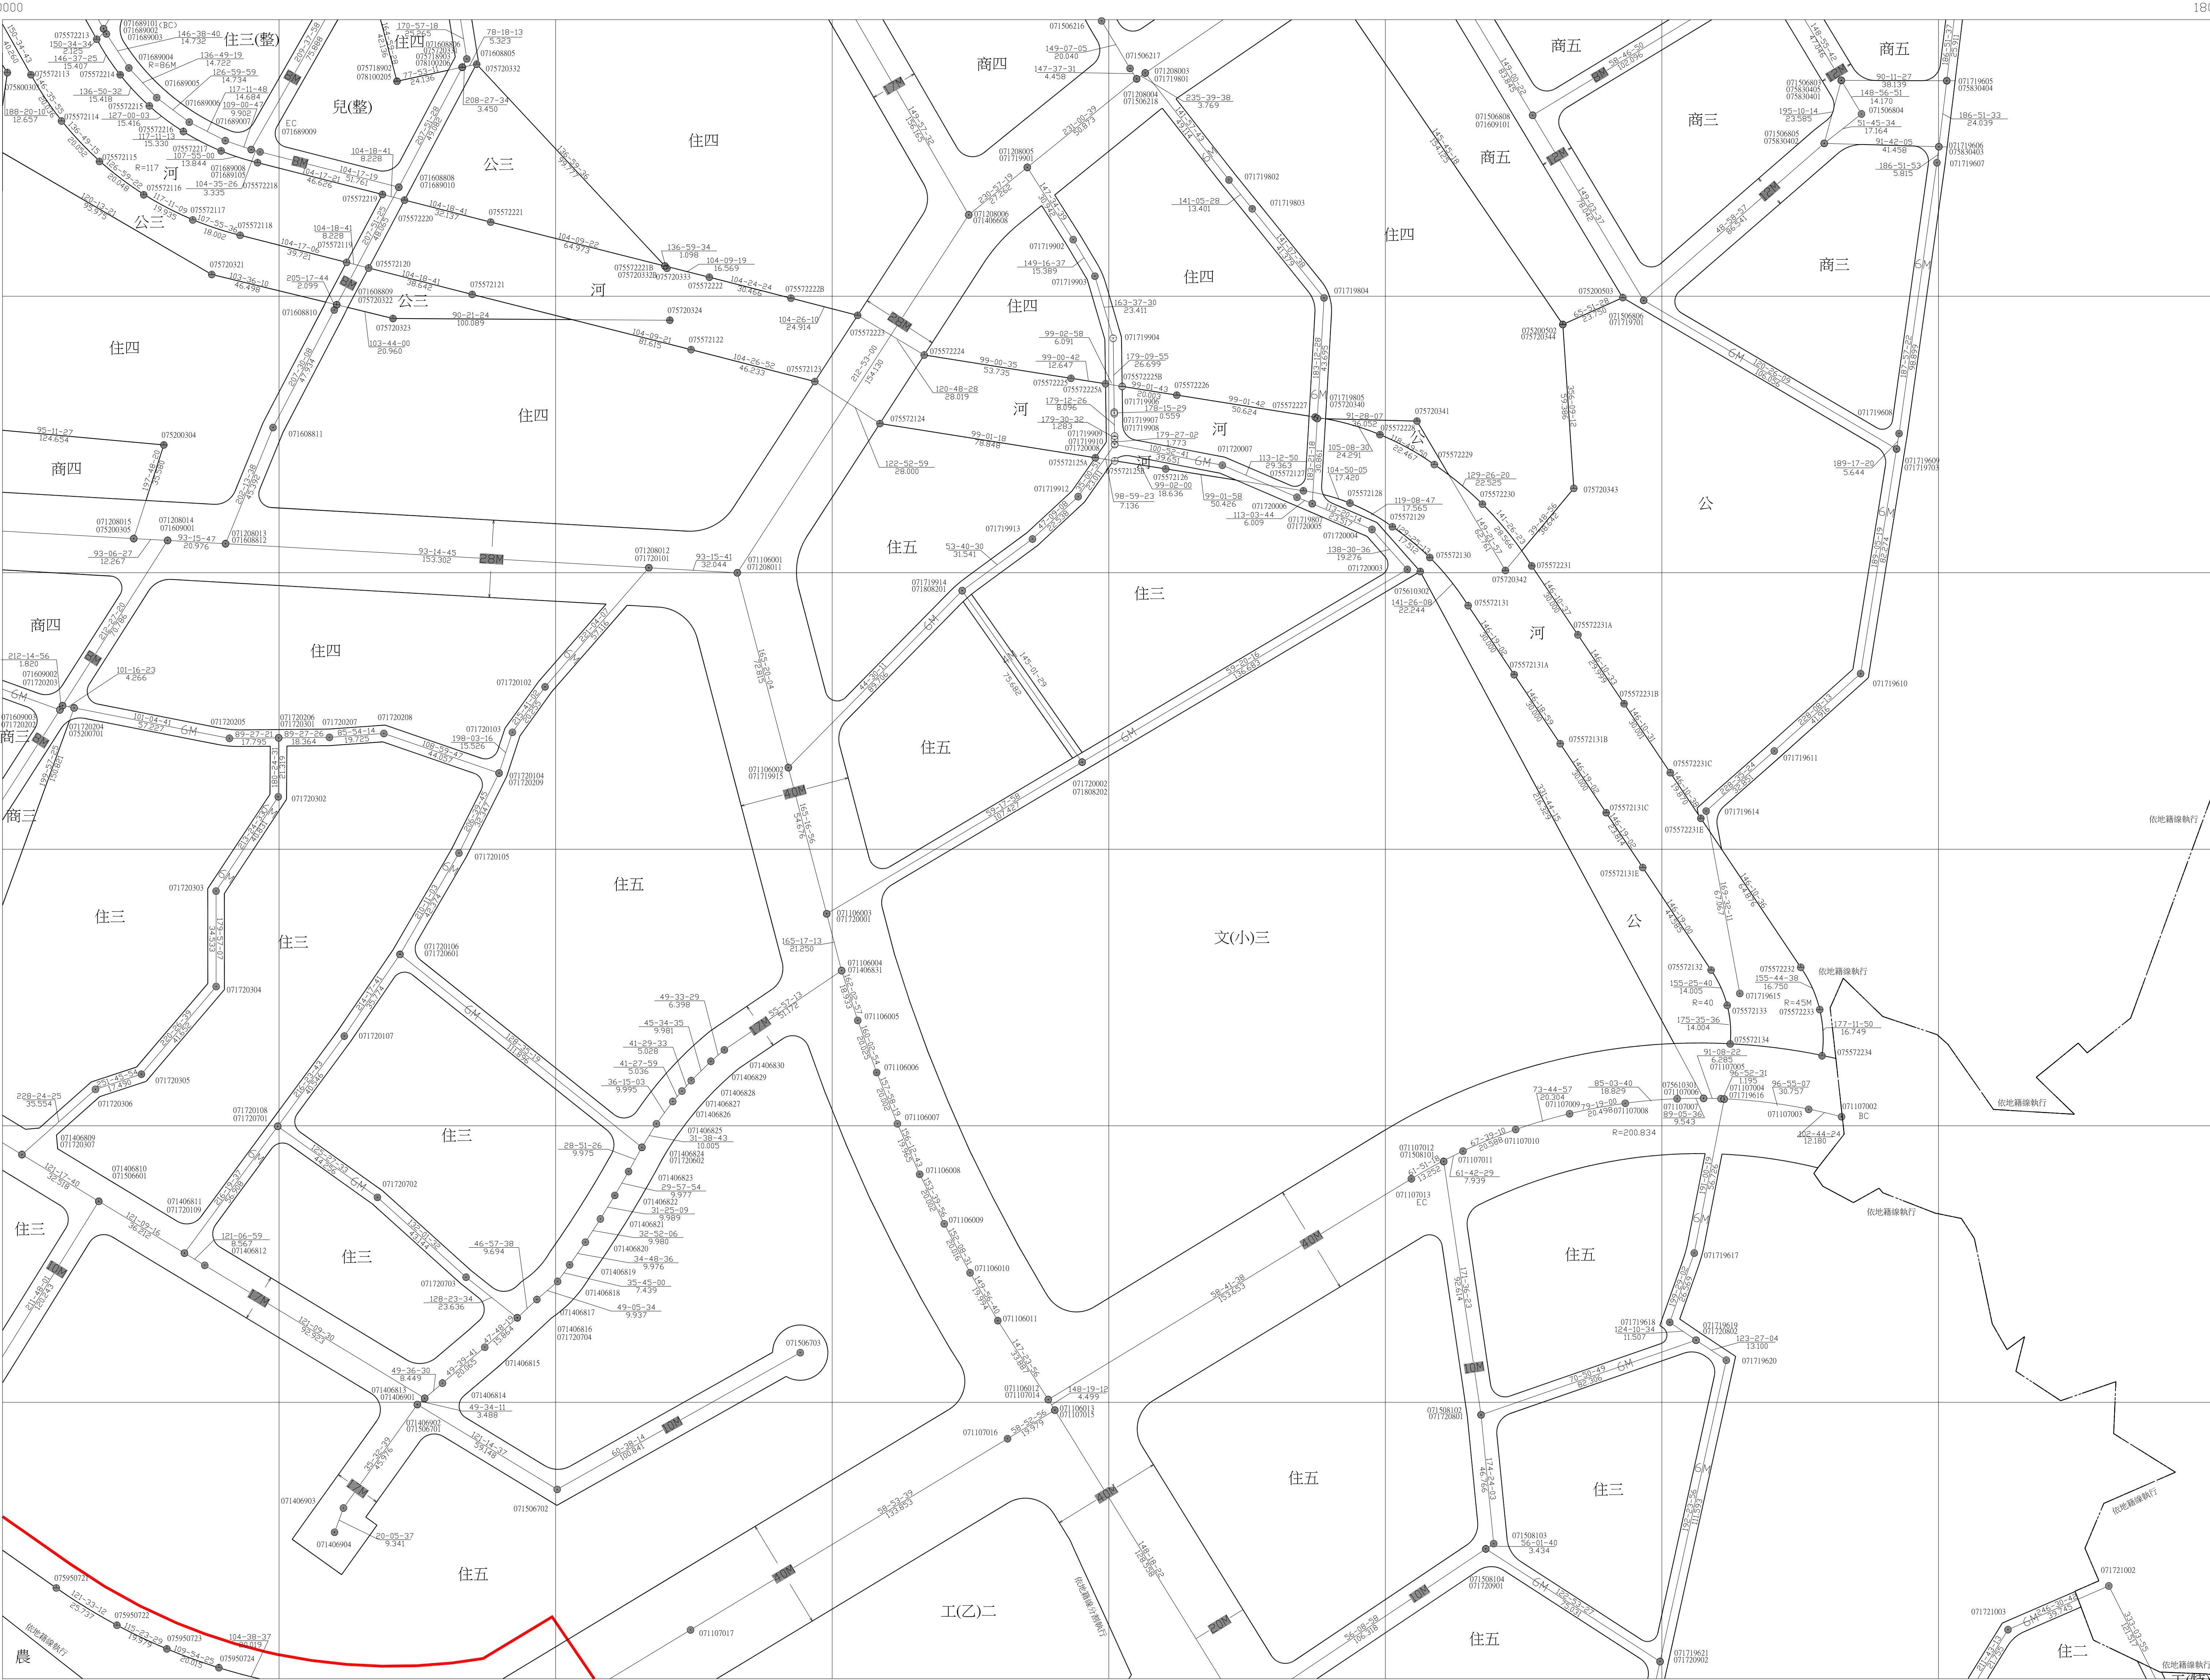

比例尺：一千分之一

圖幅接合表		
2491	2591	2691
2490	2590	2690
2489	2589	2689

高雄市都市計畫樁位圖


圖號 2658

中華民國一〇七年七月

詮華工程顧問有限公司測製

計畫區別

03 小港特定區計畫

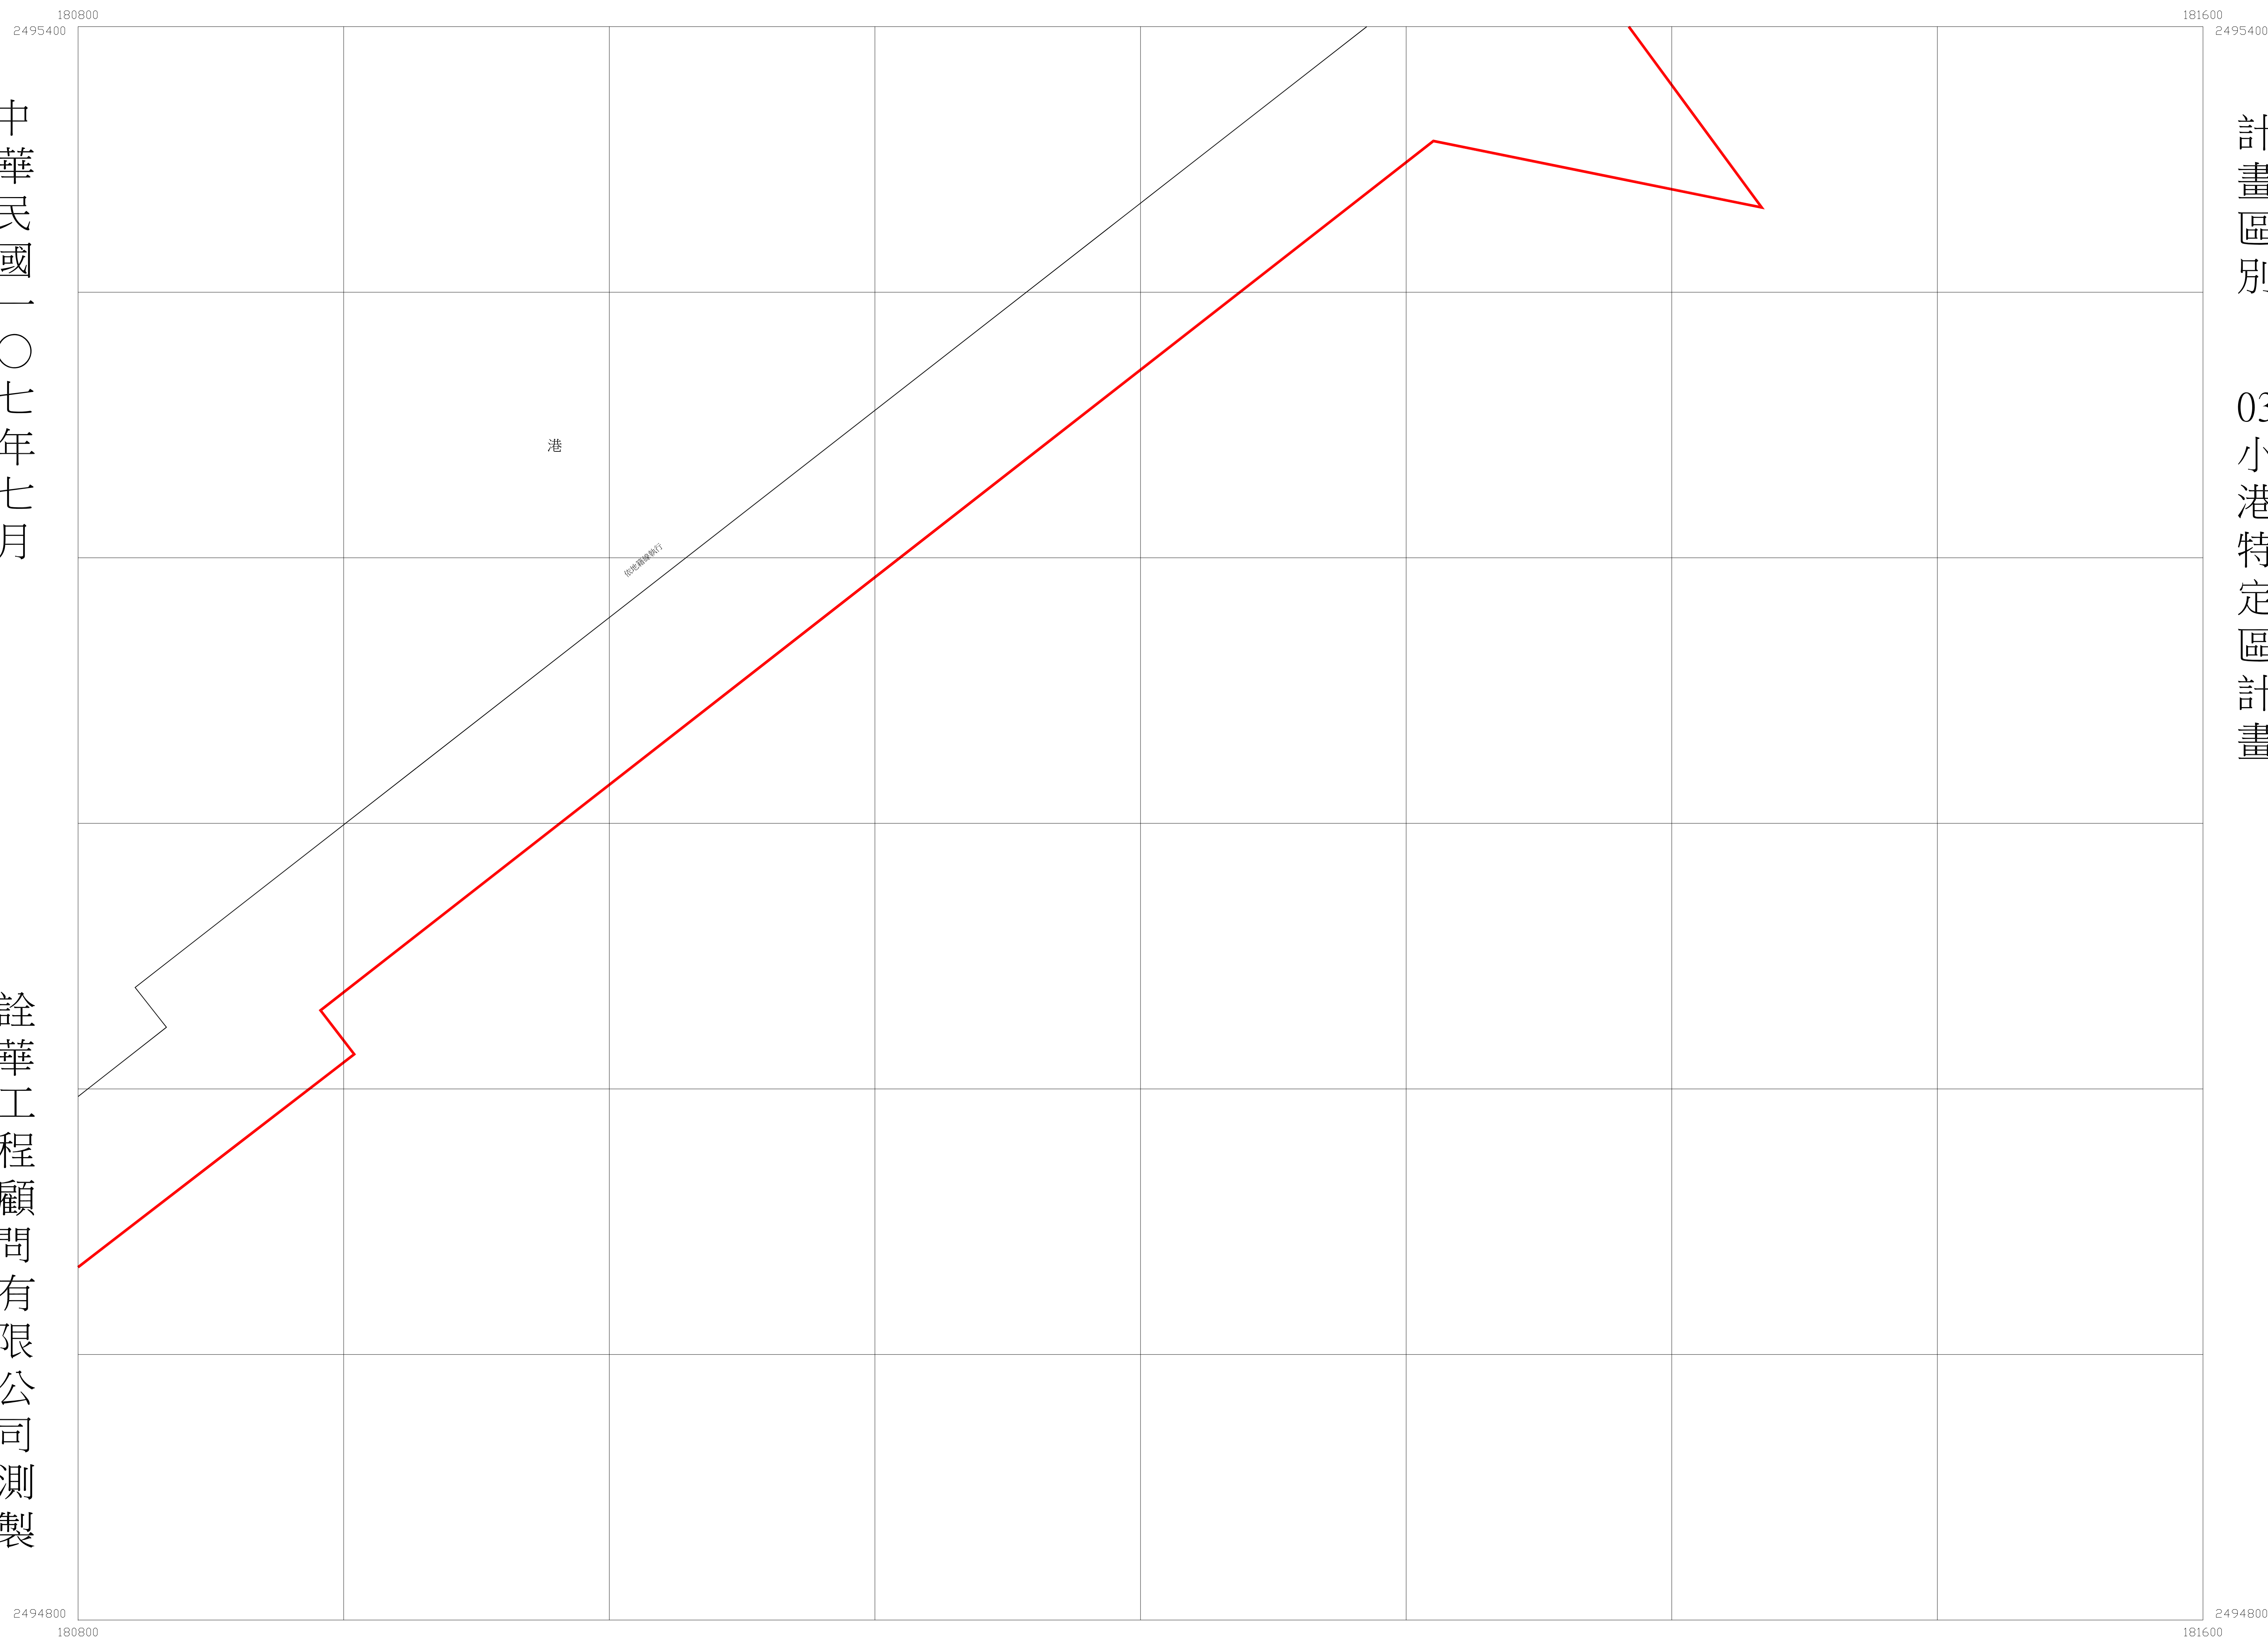

比例尺：一千分之一

行政區界略圖


都市計劃區界略圖

圖幅接合表		
2559	2659	2759
2558	2658	2758
2557	2657	2757

圖號 2659

詮華工程顧問有限公司測製

03 小港特定區計畫

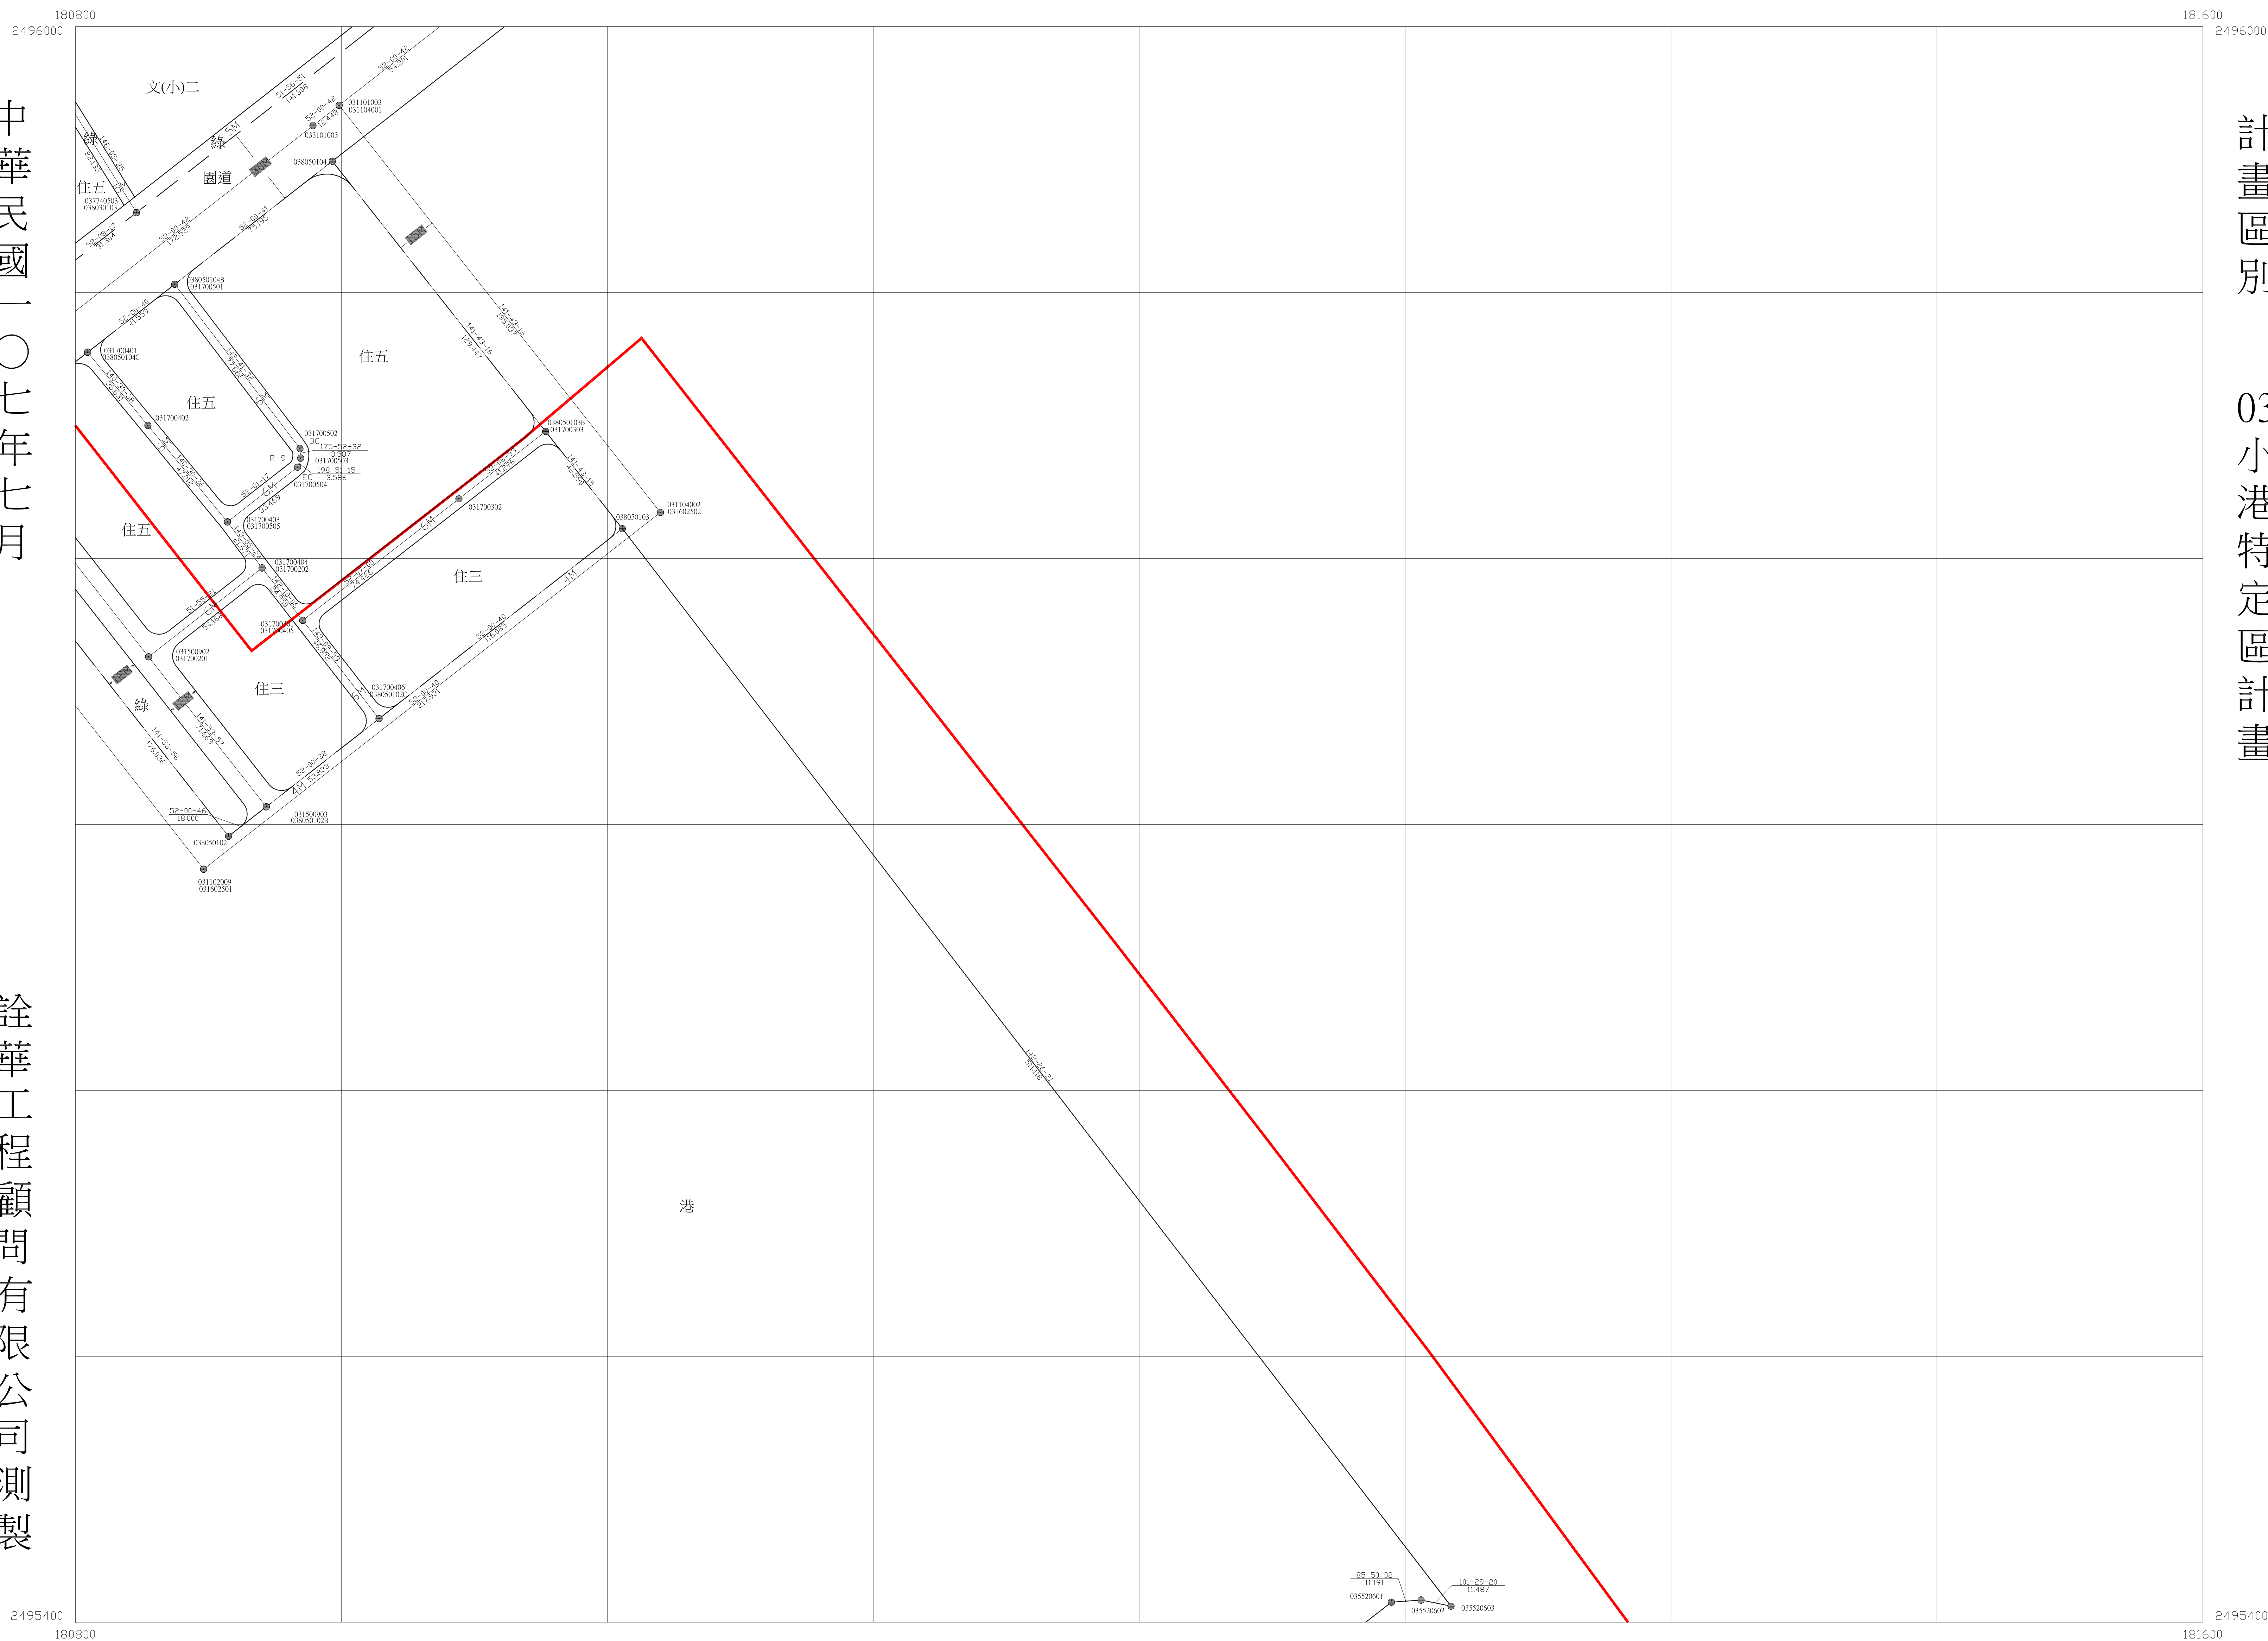

比例尺：一千分之一

行政區界略圖

K小港區

都市計劃區界略圖

圖幅接合表		
2560	2660	2760
2559	2659	2759
2558	2658	2758

高雄市都市計畫樁位圖


圖號 2691

中華民國一〇七年七月

詮華工程顧問有限公司測製

計畫區別


07楠梓區都市計畫

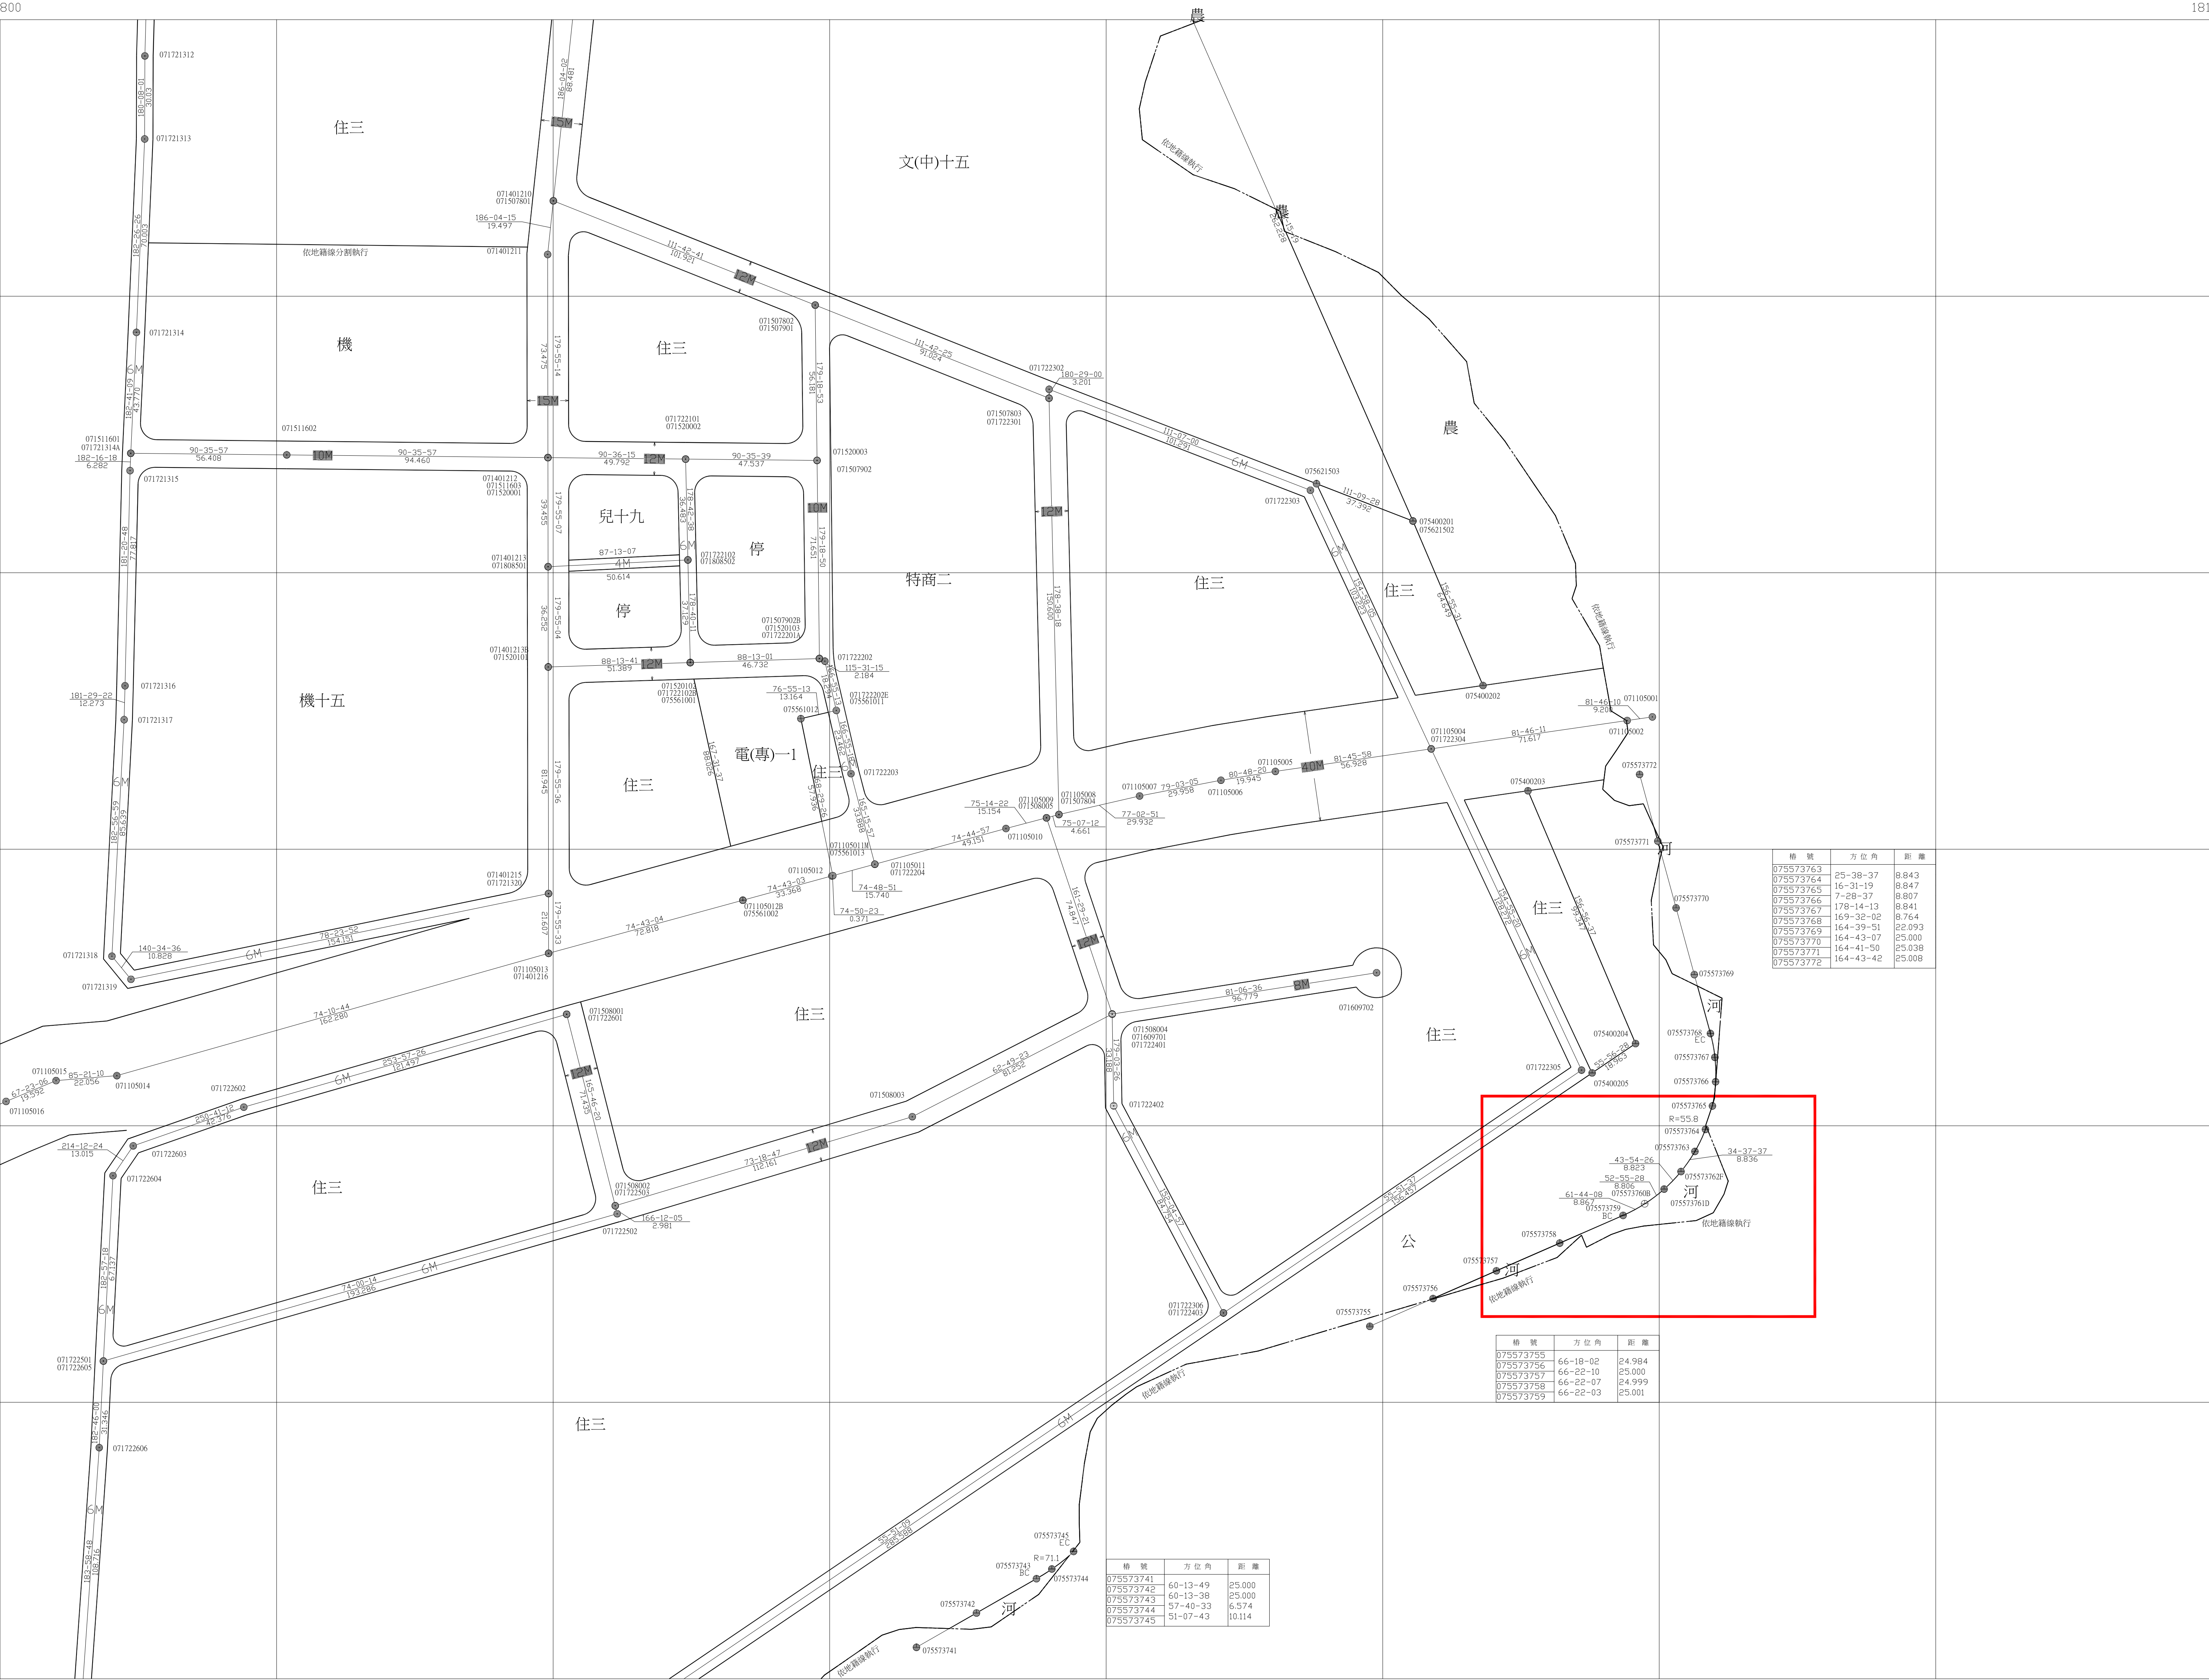

樁號	方位角	距離
075573763	25-38-37	8.843
075573764	16-31-19	8.847
075573765	7-28-37	8.807
075573766	178-14-13	8.841
075573767	169-32-02	8.764
075573768	164-39-51	25.093
075573769	164-43-07	25.000
075573770	164-41-50	25.038
075573771	164-43-42	25.008

樁號	方位角	距離
075573755	66-18-02	24.984
075573756	66-22-10	25.000
075573757	66-22-07	24.999
075573758	66-22-03	25.001

樁號	方位角	距離
075573741	60-13-49	25.000
075573742	60-13-38	25.000
075573743	57-40-33	6.574
075573744	51-07-43	10.114

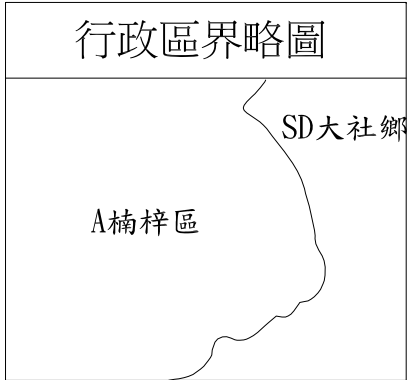

比例尺：一千分之一

圖幅接合表		
2592	2692	2792
2591	2691	2791
2590	2690	2790

高雄市都市計畫樁位圖




圖號 2752

中華民國一〇七年七月

詮華工程顧問有限公司測製

計畫區別

09大林蒲地區都市計畫區

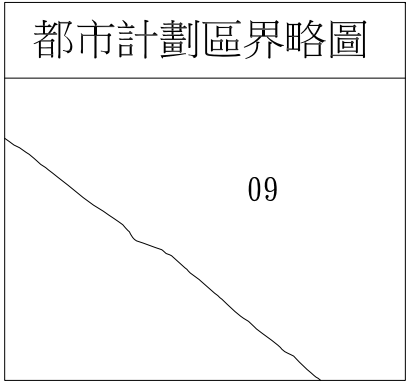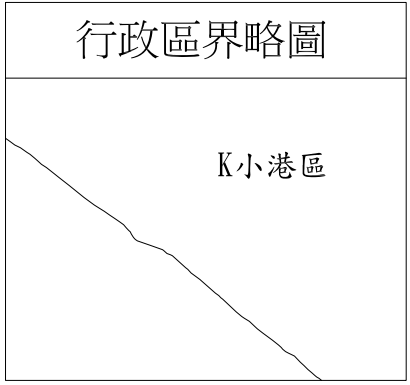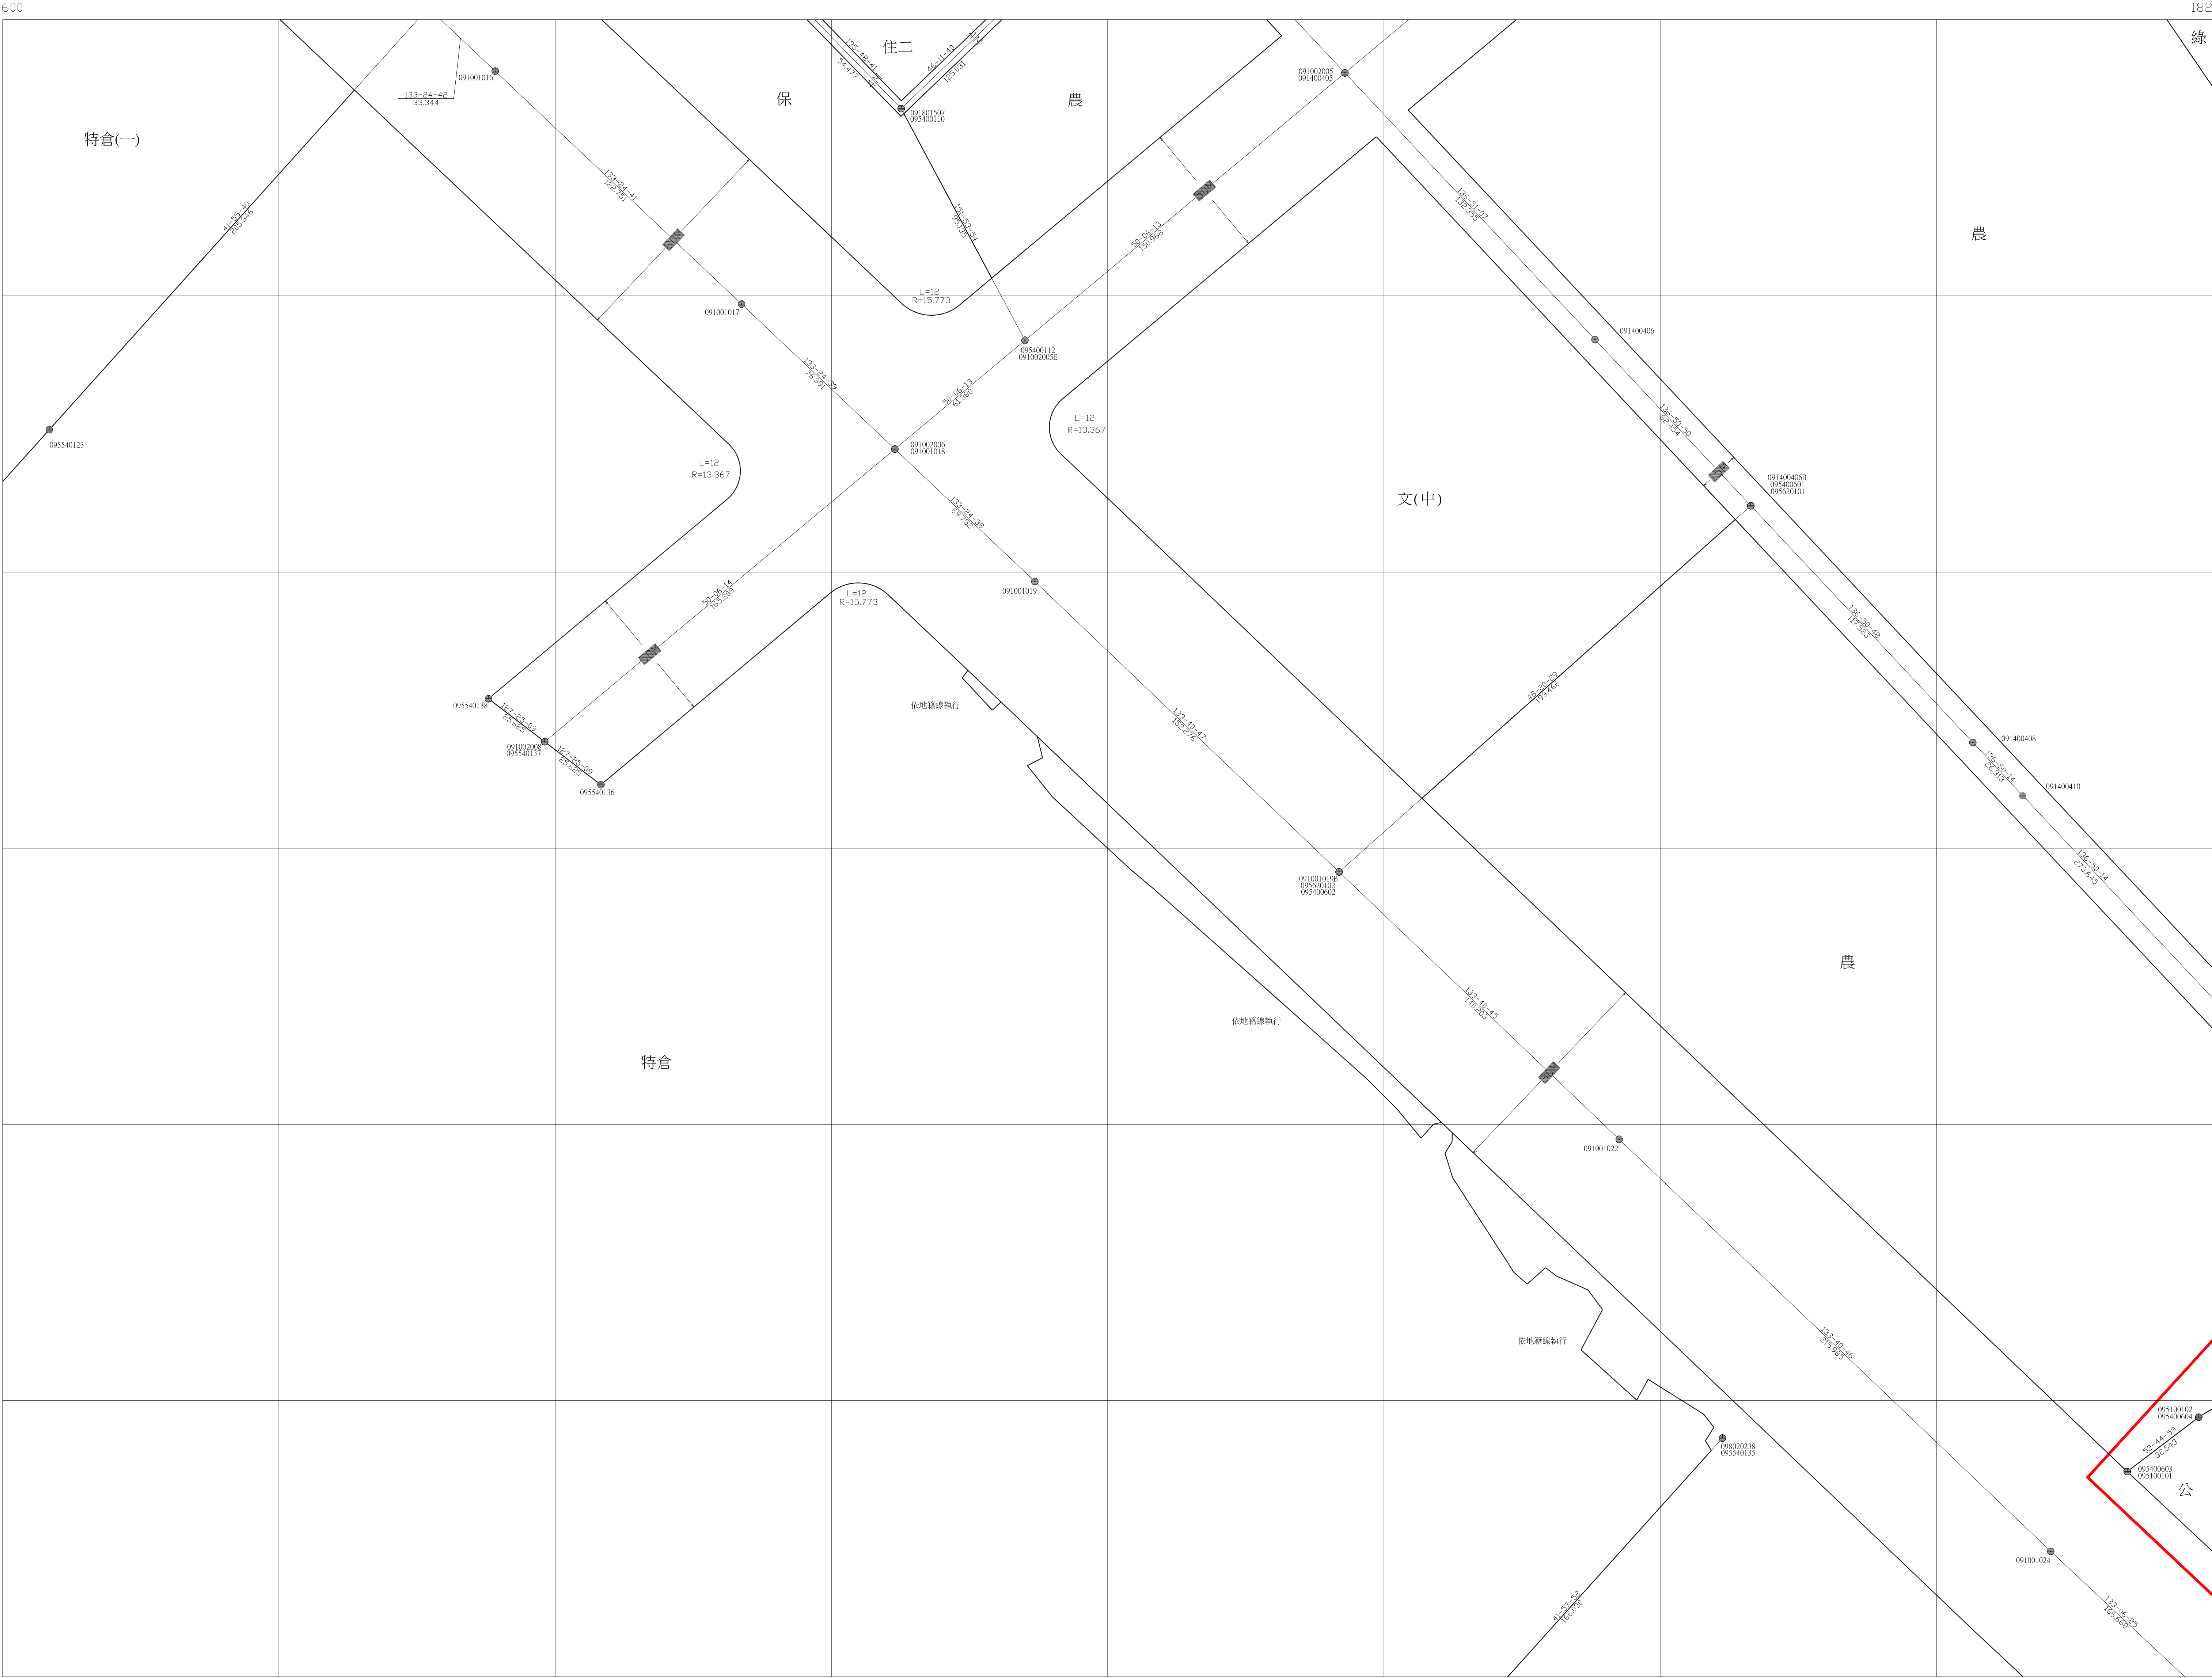

比例尺 ： 一千分之一

圖幅接合表		
2653	2753	2853
2652	2752	2852
2651	2751	2851



高雄市都市計畫樁位圖

圖號 2851

中華民國一〇七年七月

詮華工程顧問有限公司測製

計畫區別
01大林蒲地區都市計畫

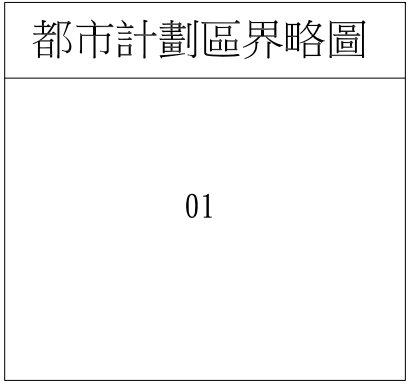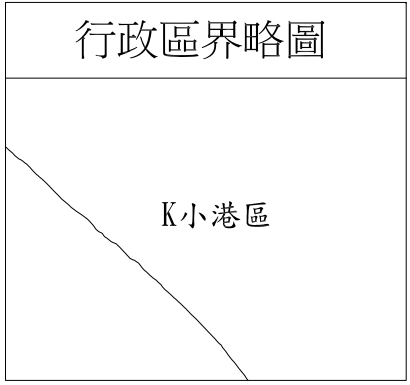


比例尺：一千分之一

圖幅接合表		
2752	2852	2952
2751	2851	2951
2750	2850	2950

圖號 2852

詮華工程顧問有限公司測製

01 原高雄市都市計畫

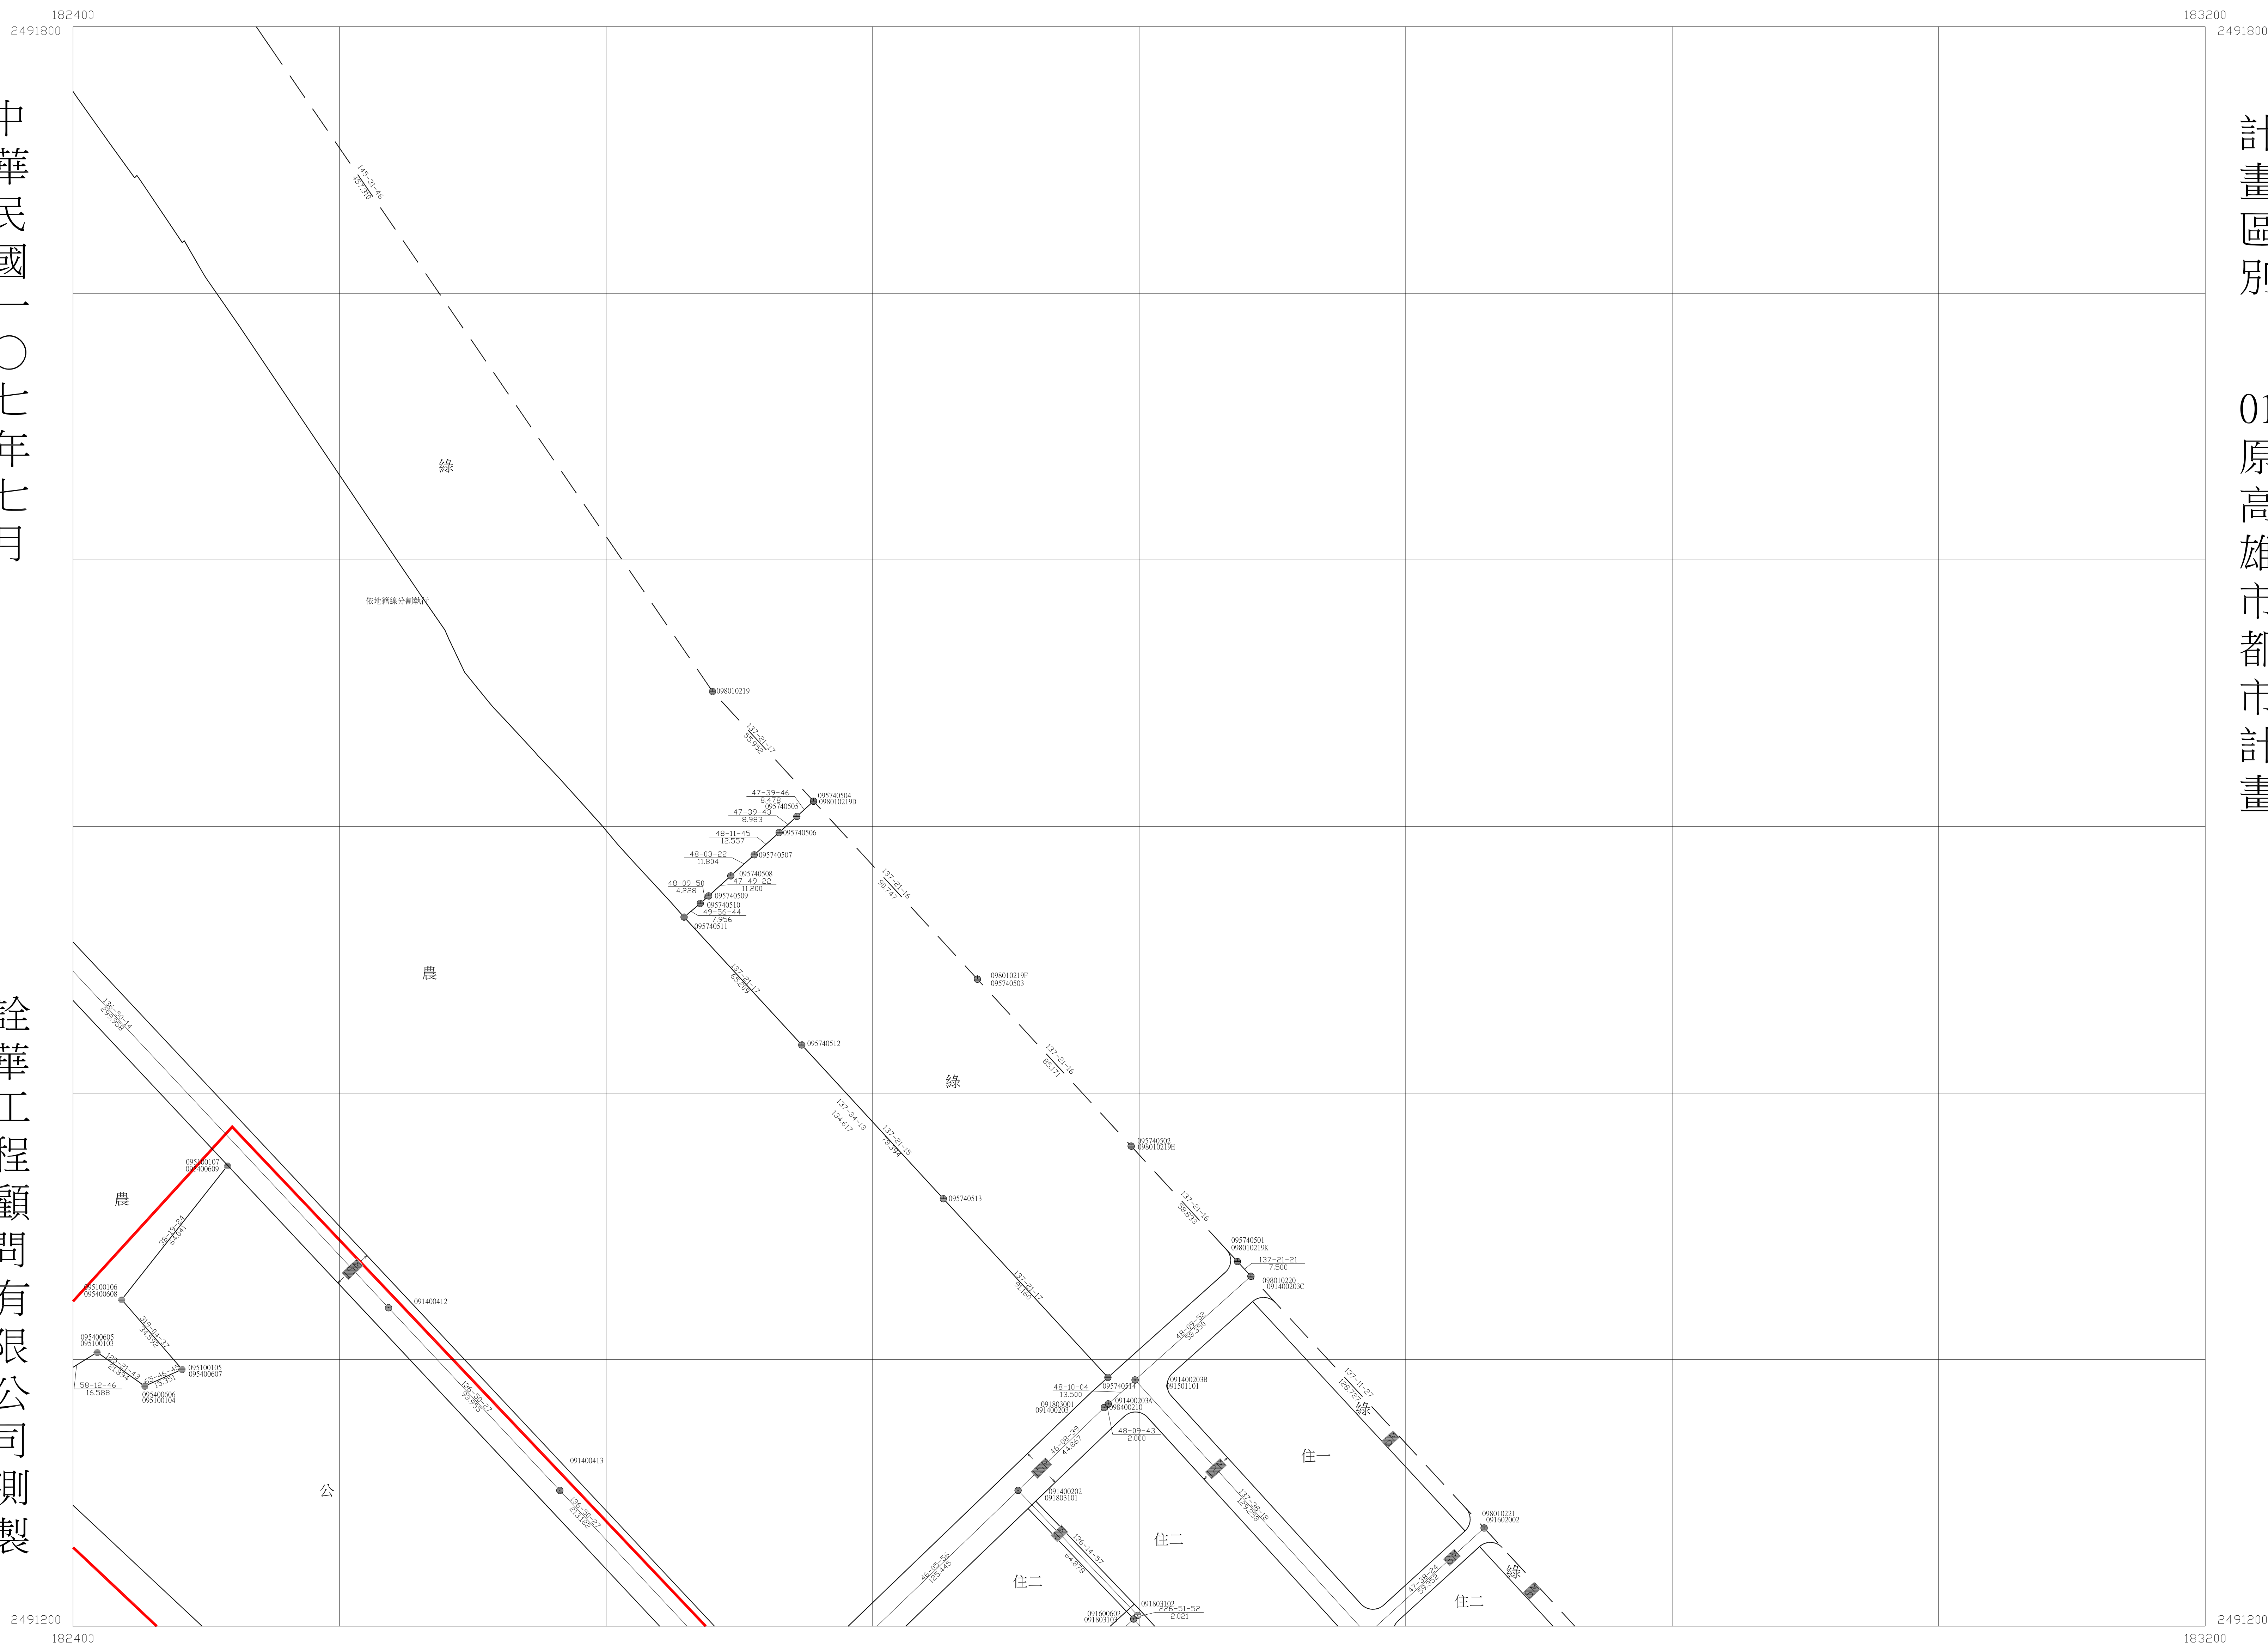

比例尺：一千分之一

行政區界略圖

K小港區

都市計劃區界略圖

圖幅接合表		
2753	2853	2953
2752	2852	2952
2751	2851	2951

高雄市都市計畫樁位圖


圖號 2950

中華民國一〇七年七月

詮華工程顧問有限公司測製

計畫區別

09大林蒲地區都市計畫

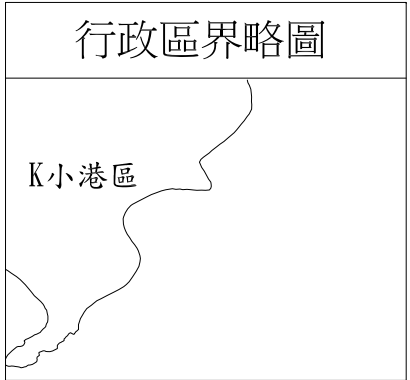

比例尺：一千分之一

圖幅接合表		
2851	2951	3051
2850	2950	3050
2849	2949	3049

高雄市都市計畫樁位圖

圖號 2963

中華民國一〇七年七月

詮華工程顧問有限公司測製



計畫區別

16 高速公路五甲交流道附近特定區計畫

行政區界略圖
K小港區

都市計畫區界略圖
16

比例尺：一千分之一

圖幅接合表		
2864	2964	3064
2863	2963	3063
2862	2962	3062

高雄市都市計畫樁位圖


圖號 3052

中華民國一〇七年七月



詮華工程顧問有限公司測製

計畫區別

15 大坪頂特定區計畫

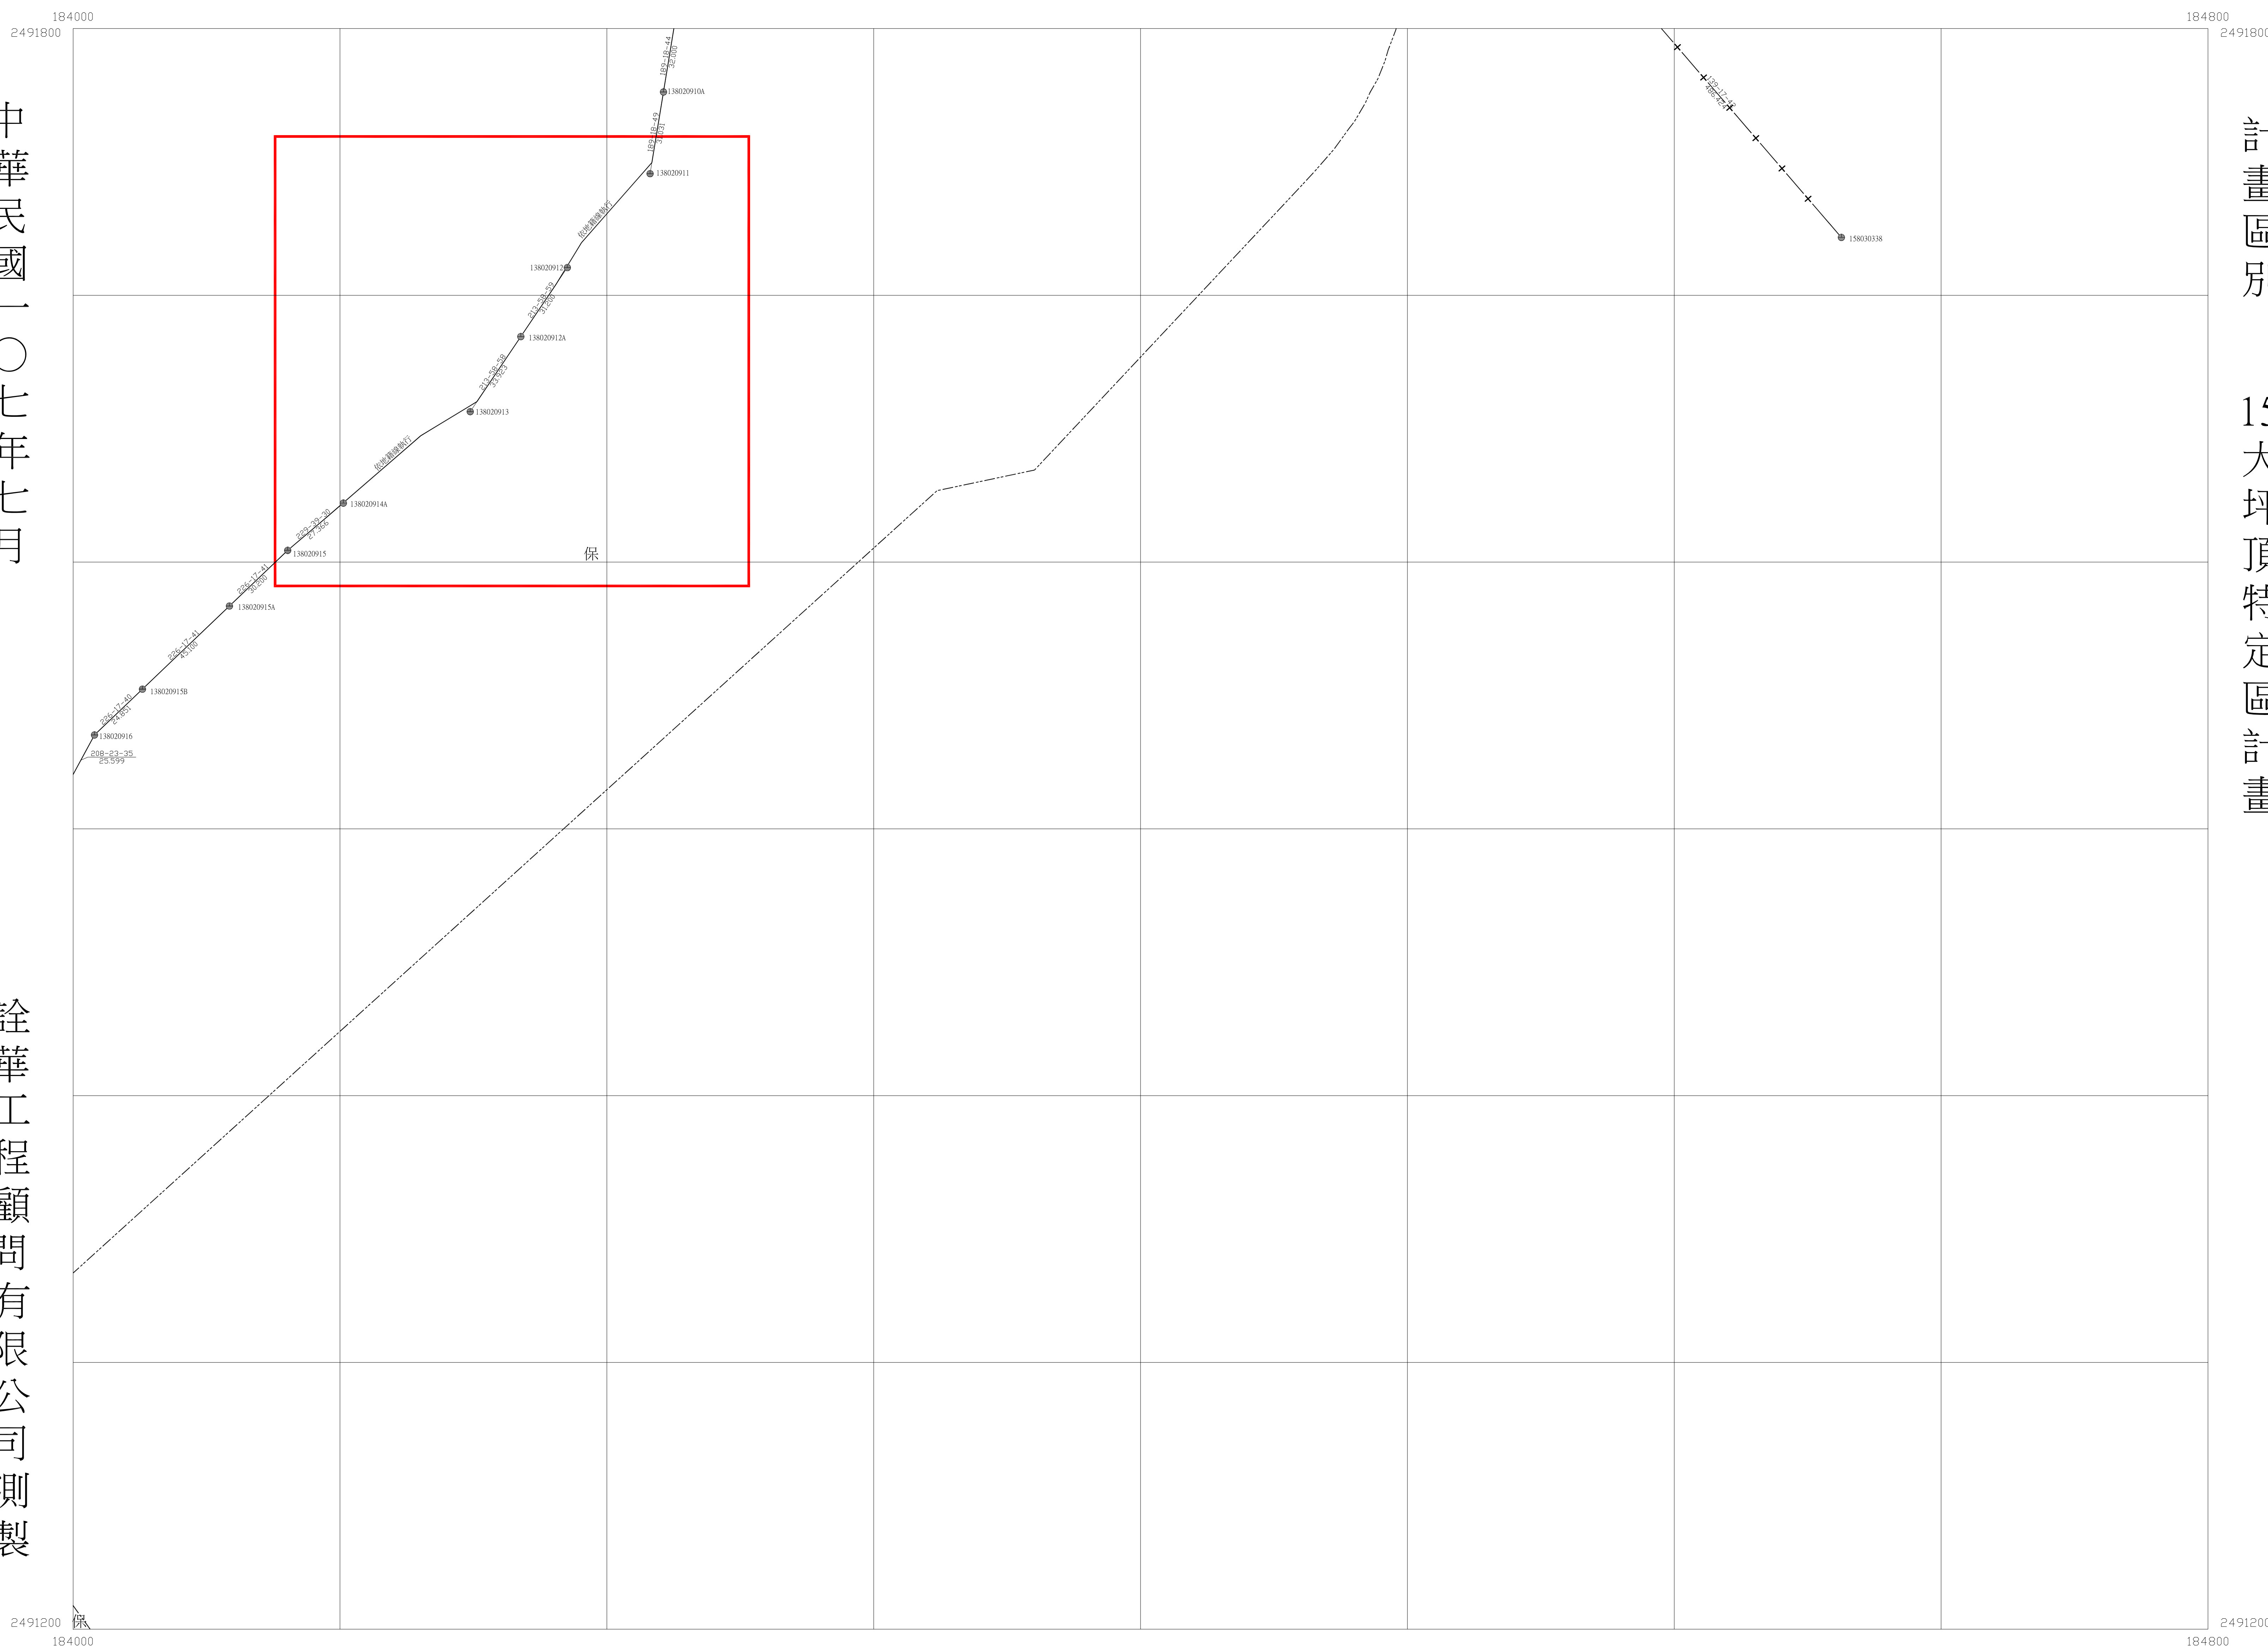

比例尺：一千分之一

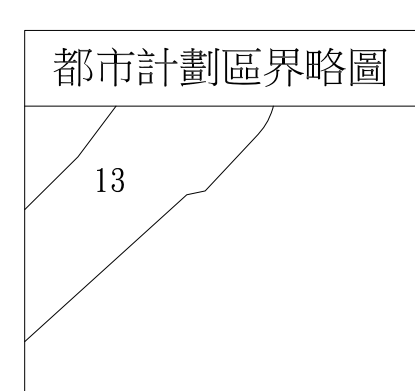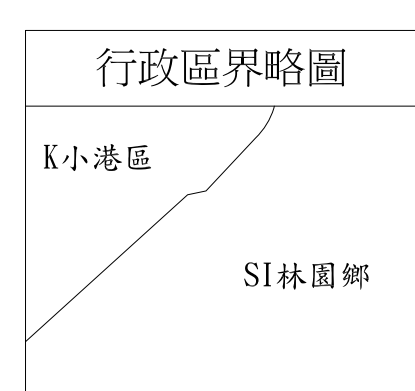

圖幅接合表		
2953	3053	3153
2952	3052	
2951	3051	

高雄市都市計畫樁位圖




圖號 3053

中華民國一〇七年七月

詮華工程顧問有限公司測製

計畫區別

15大坪頂特定區計畫

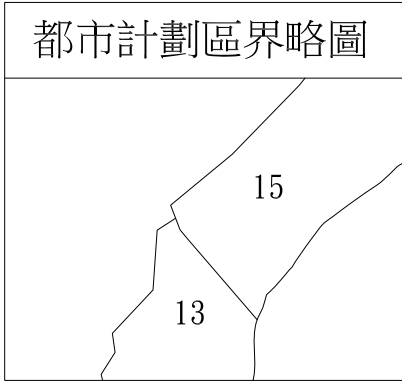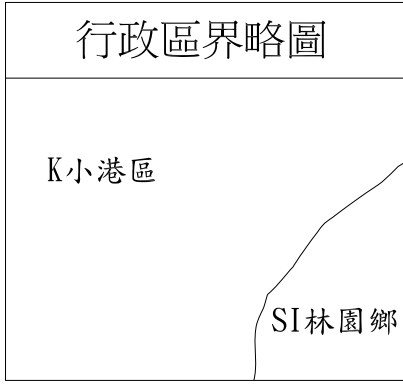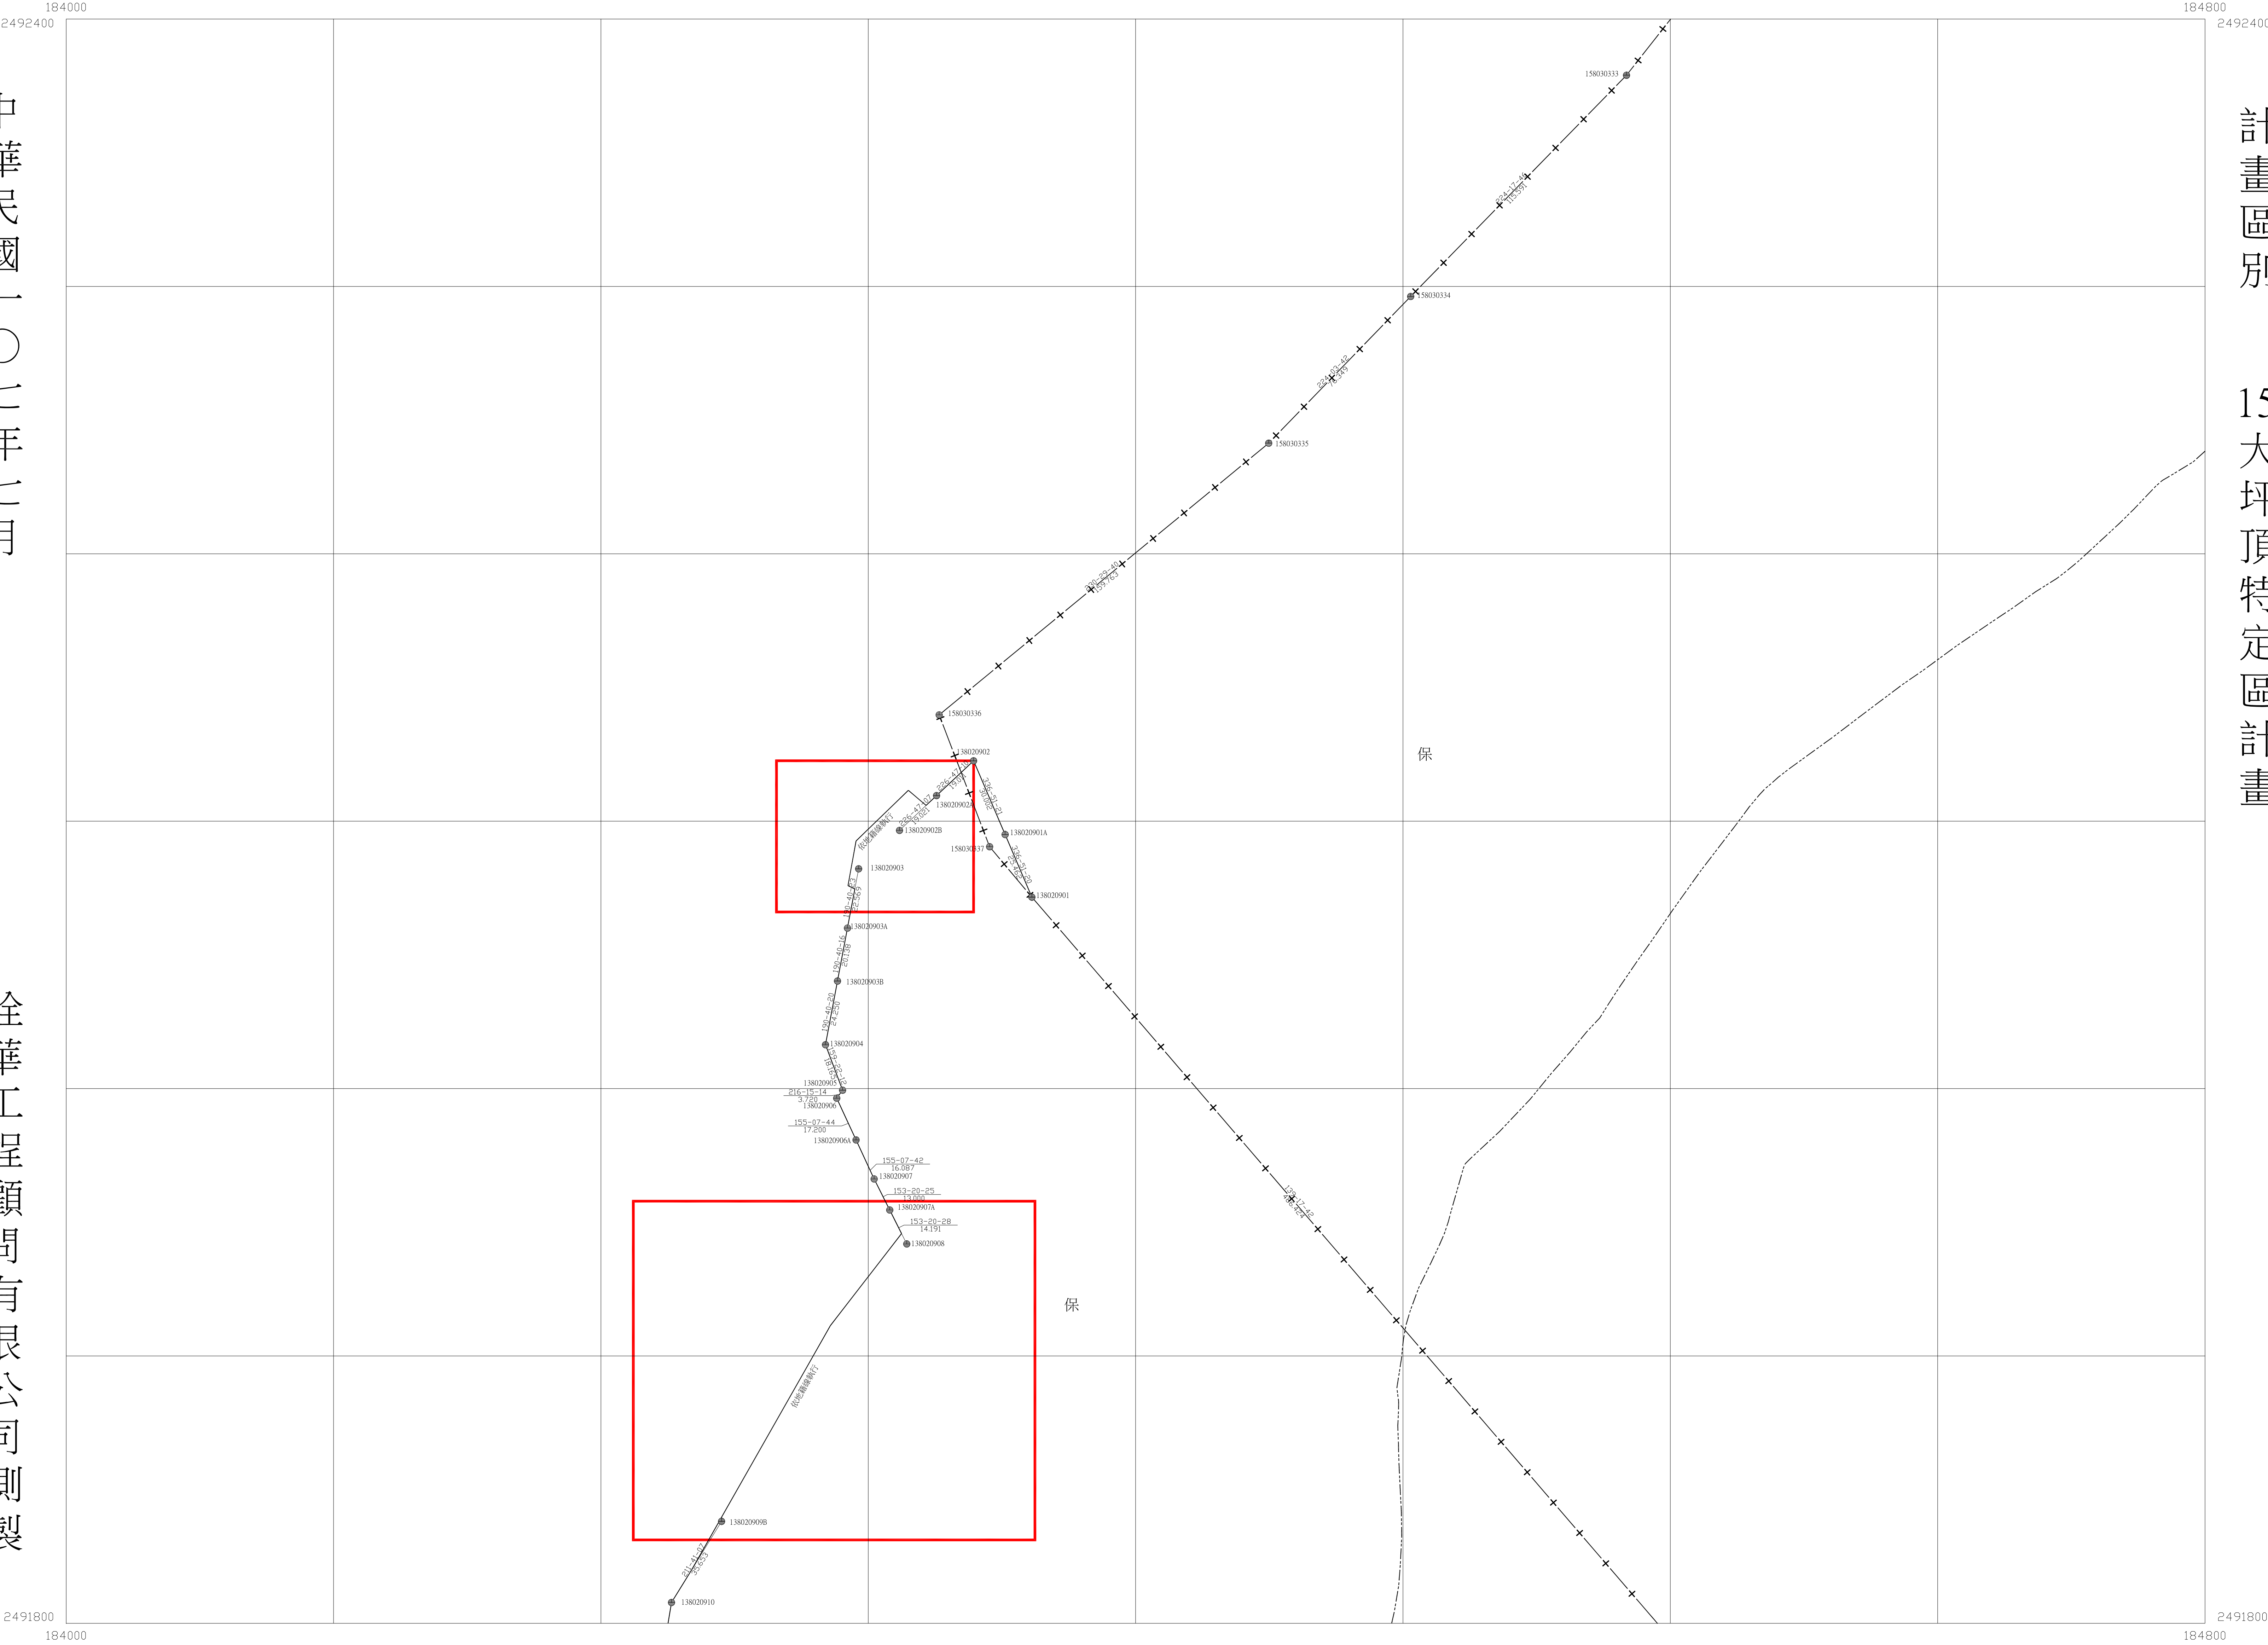

比例尺：一千分之一


圖幅接合表		
2954	3054	3154
2953	3053	3153
2952	3052	

圖號 3155

詮華工程顧問有限公司測製

計畫區別

15 大坪頂特定區計畫

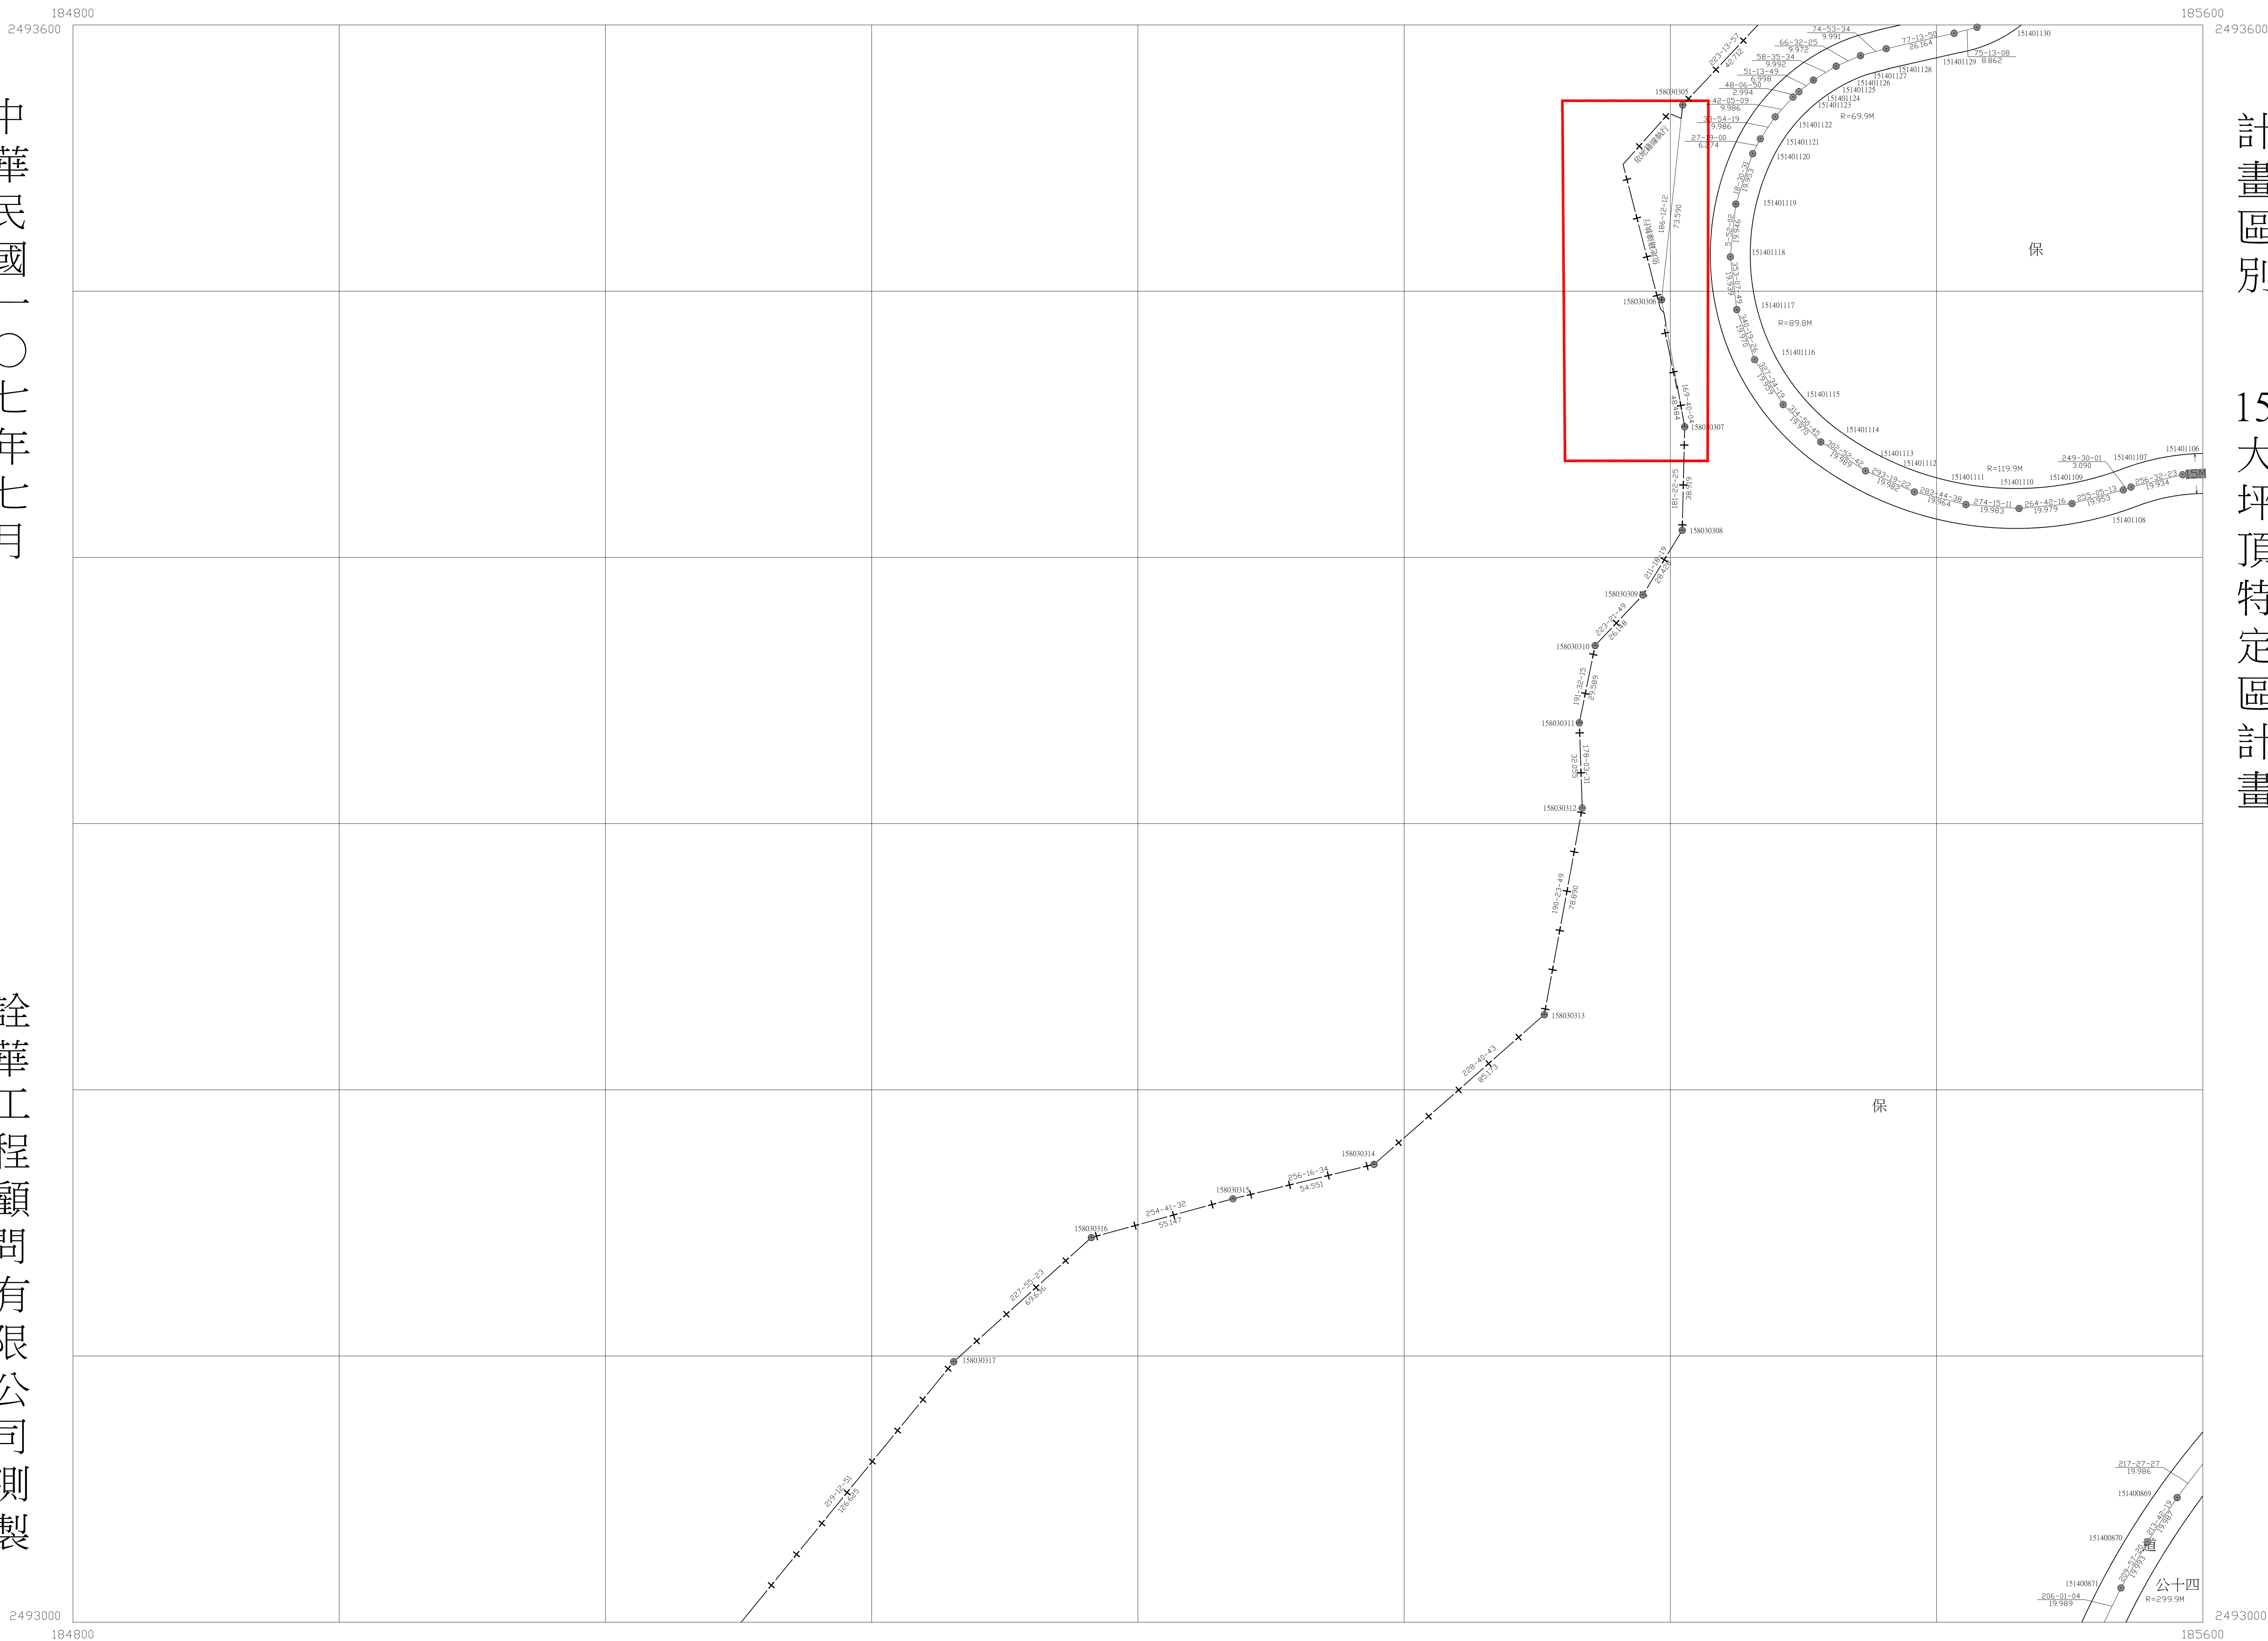

比例尺：一千分之一

都市計劃區界略圖

15

3056	3156	3256
3055	3155	3255
3054	3154	3254