



變更高雄市大坪頂以東地區主要計畫(第四次通盤檢討)(第一階段)案
變更內容明細表編號二、三案樁位圖1

- 1
- 2
- 3
- 4

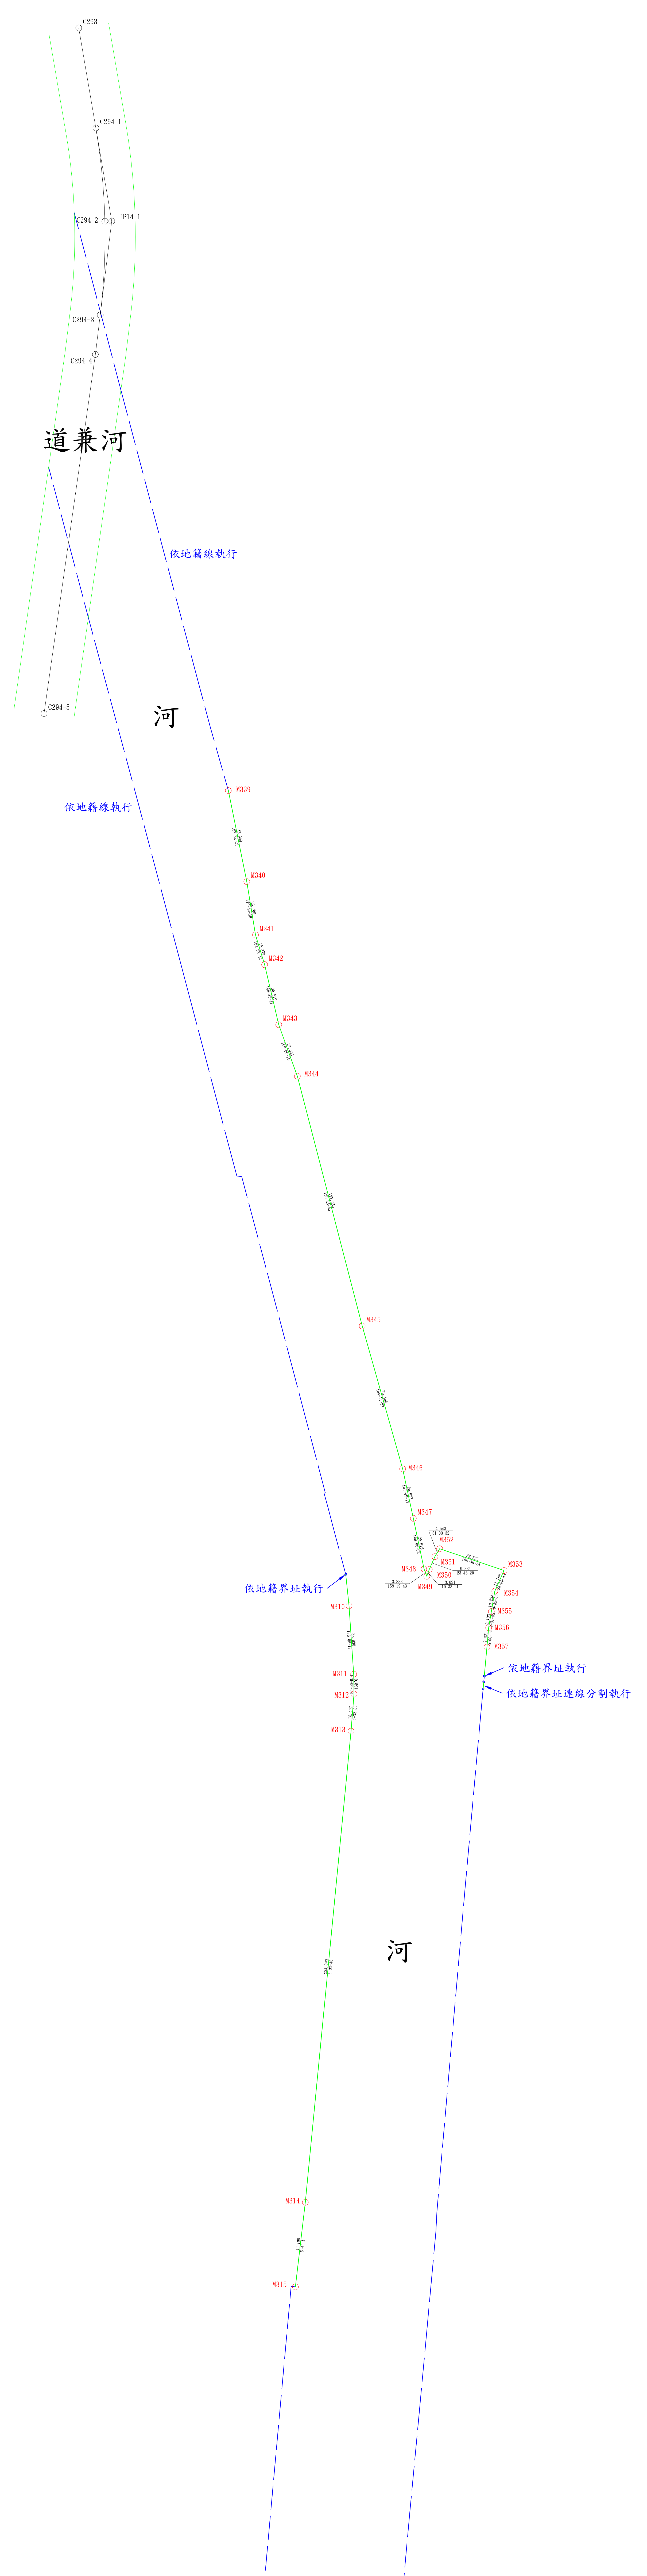

比例尺1:1000

變更高雄市大坪頂以東地區主要計畫(第四次通盤檢討)(第一階段)案 變更內容明細表編號二、三案樁位圖2

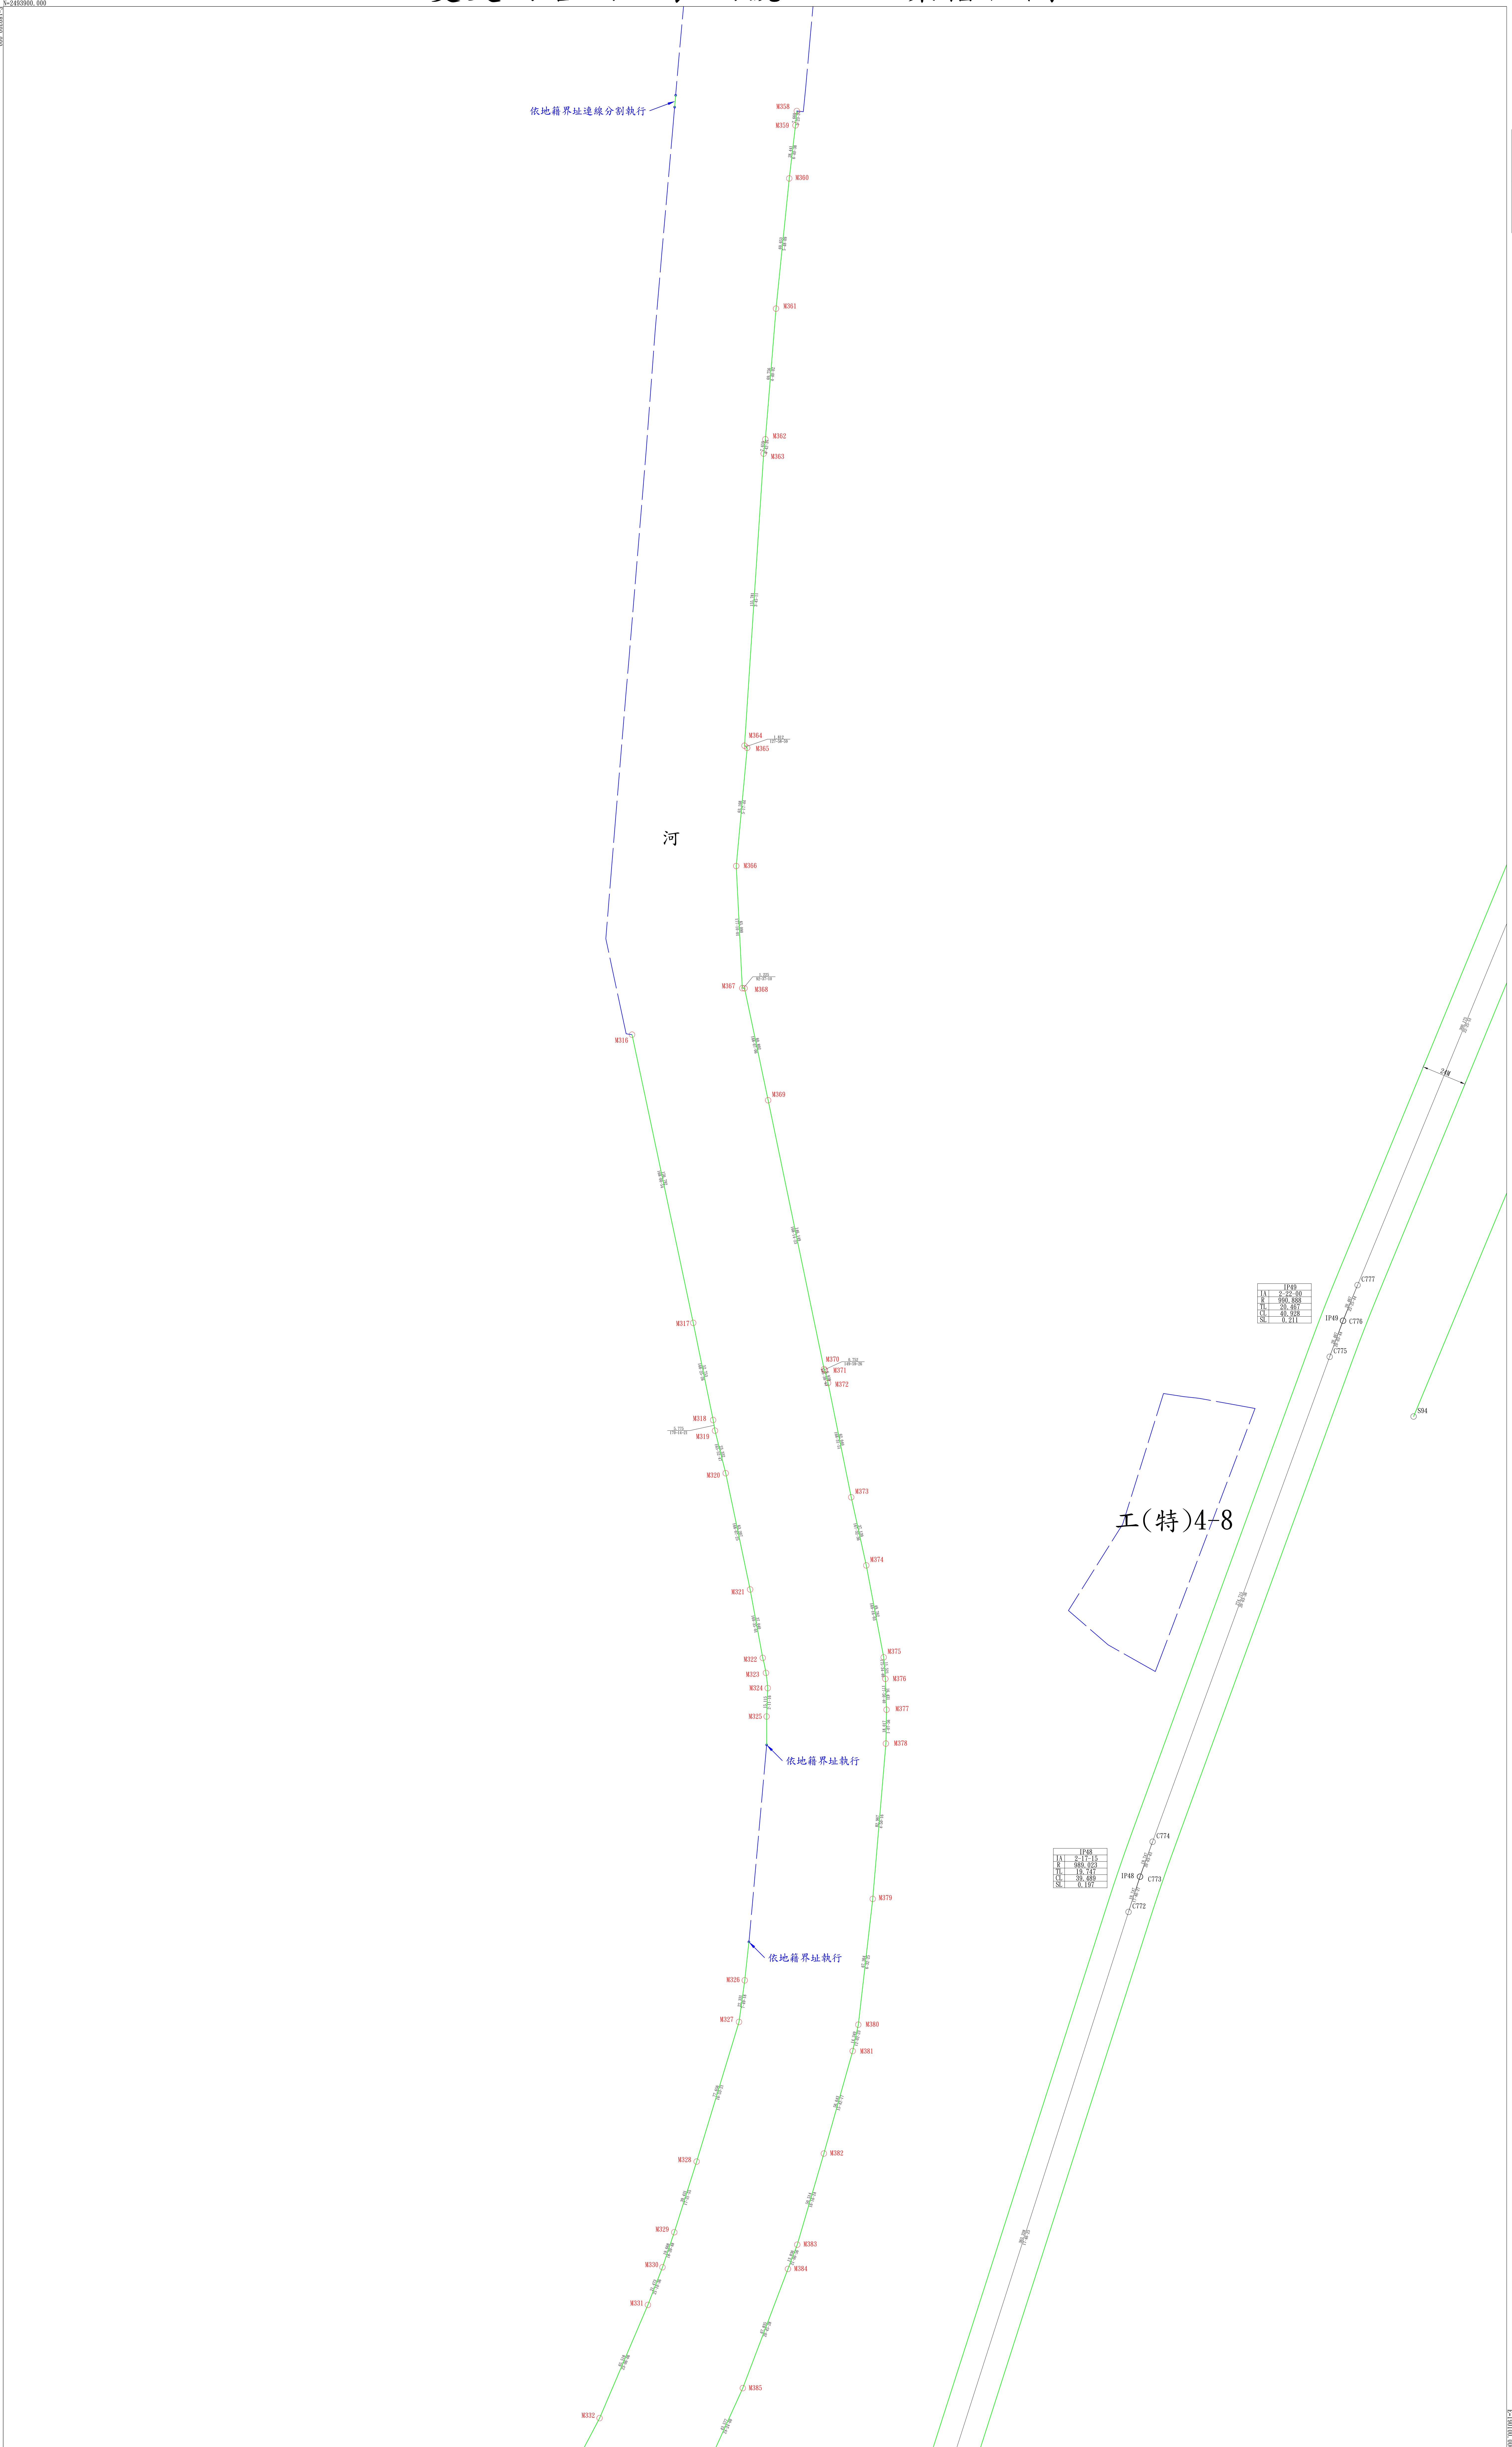


- 1
- 2
- 3
- 4

比例尺1:1000


1000000000

變更高雄市大坪頂以東地區主要計畫(第四次通盤檢討)(第一階段)案 變更內容明細表編號二、三案樁位圖3

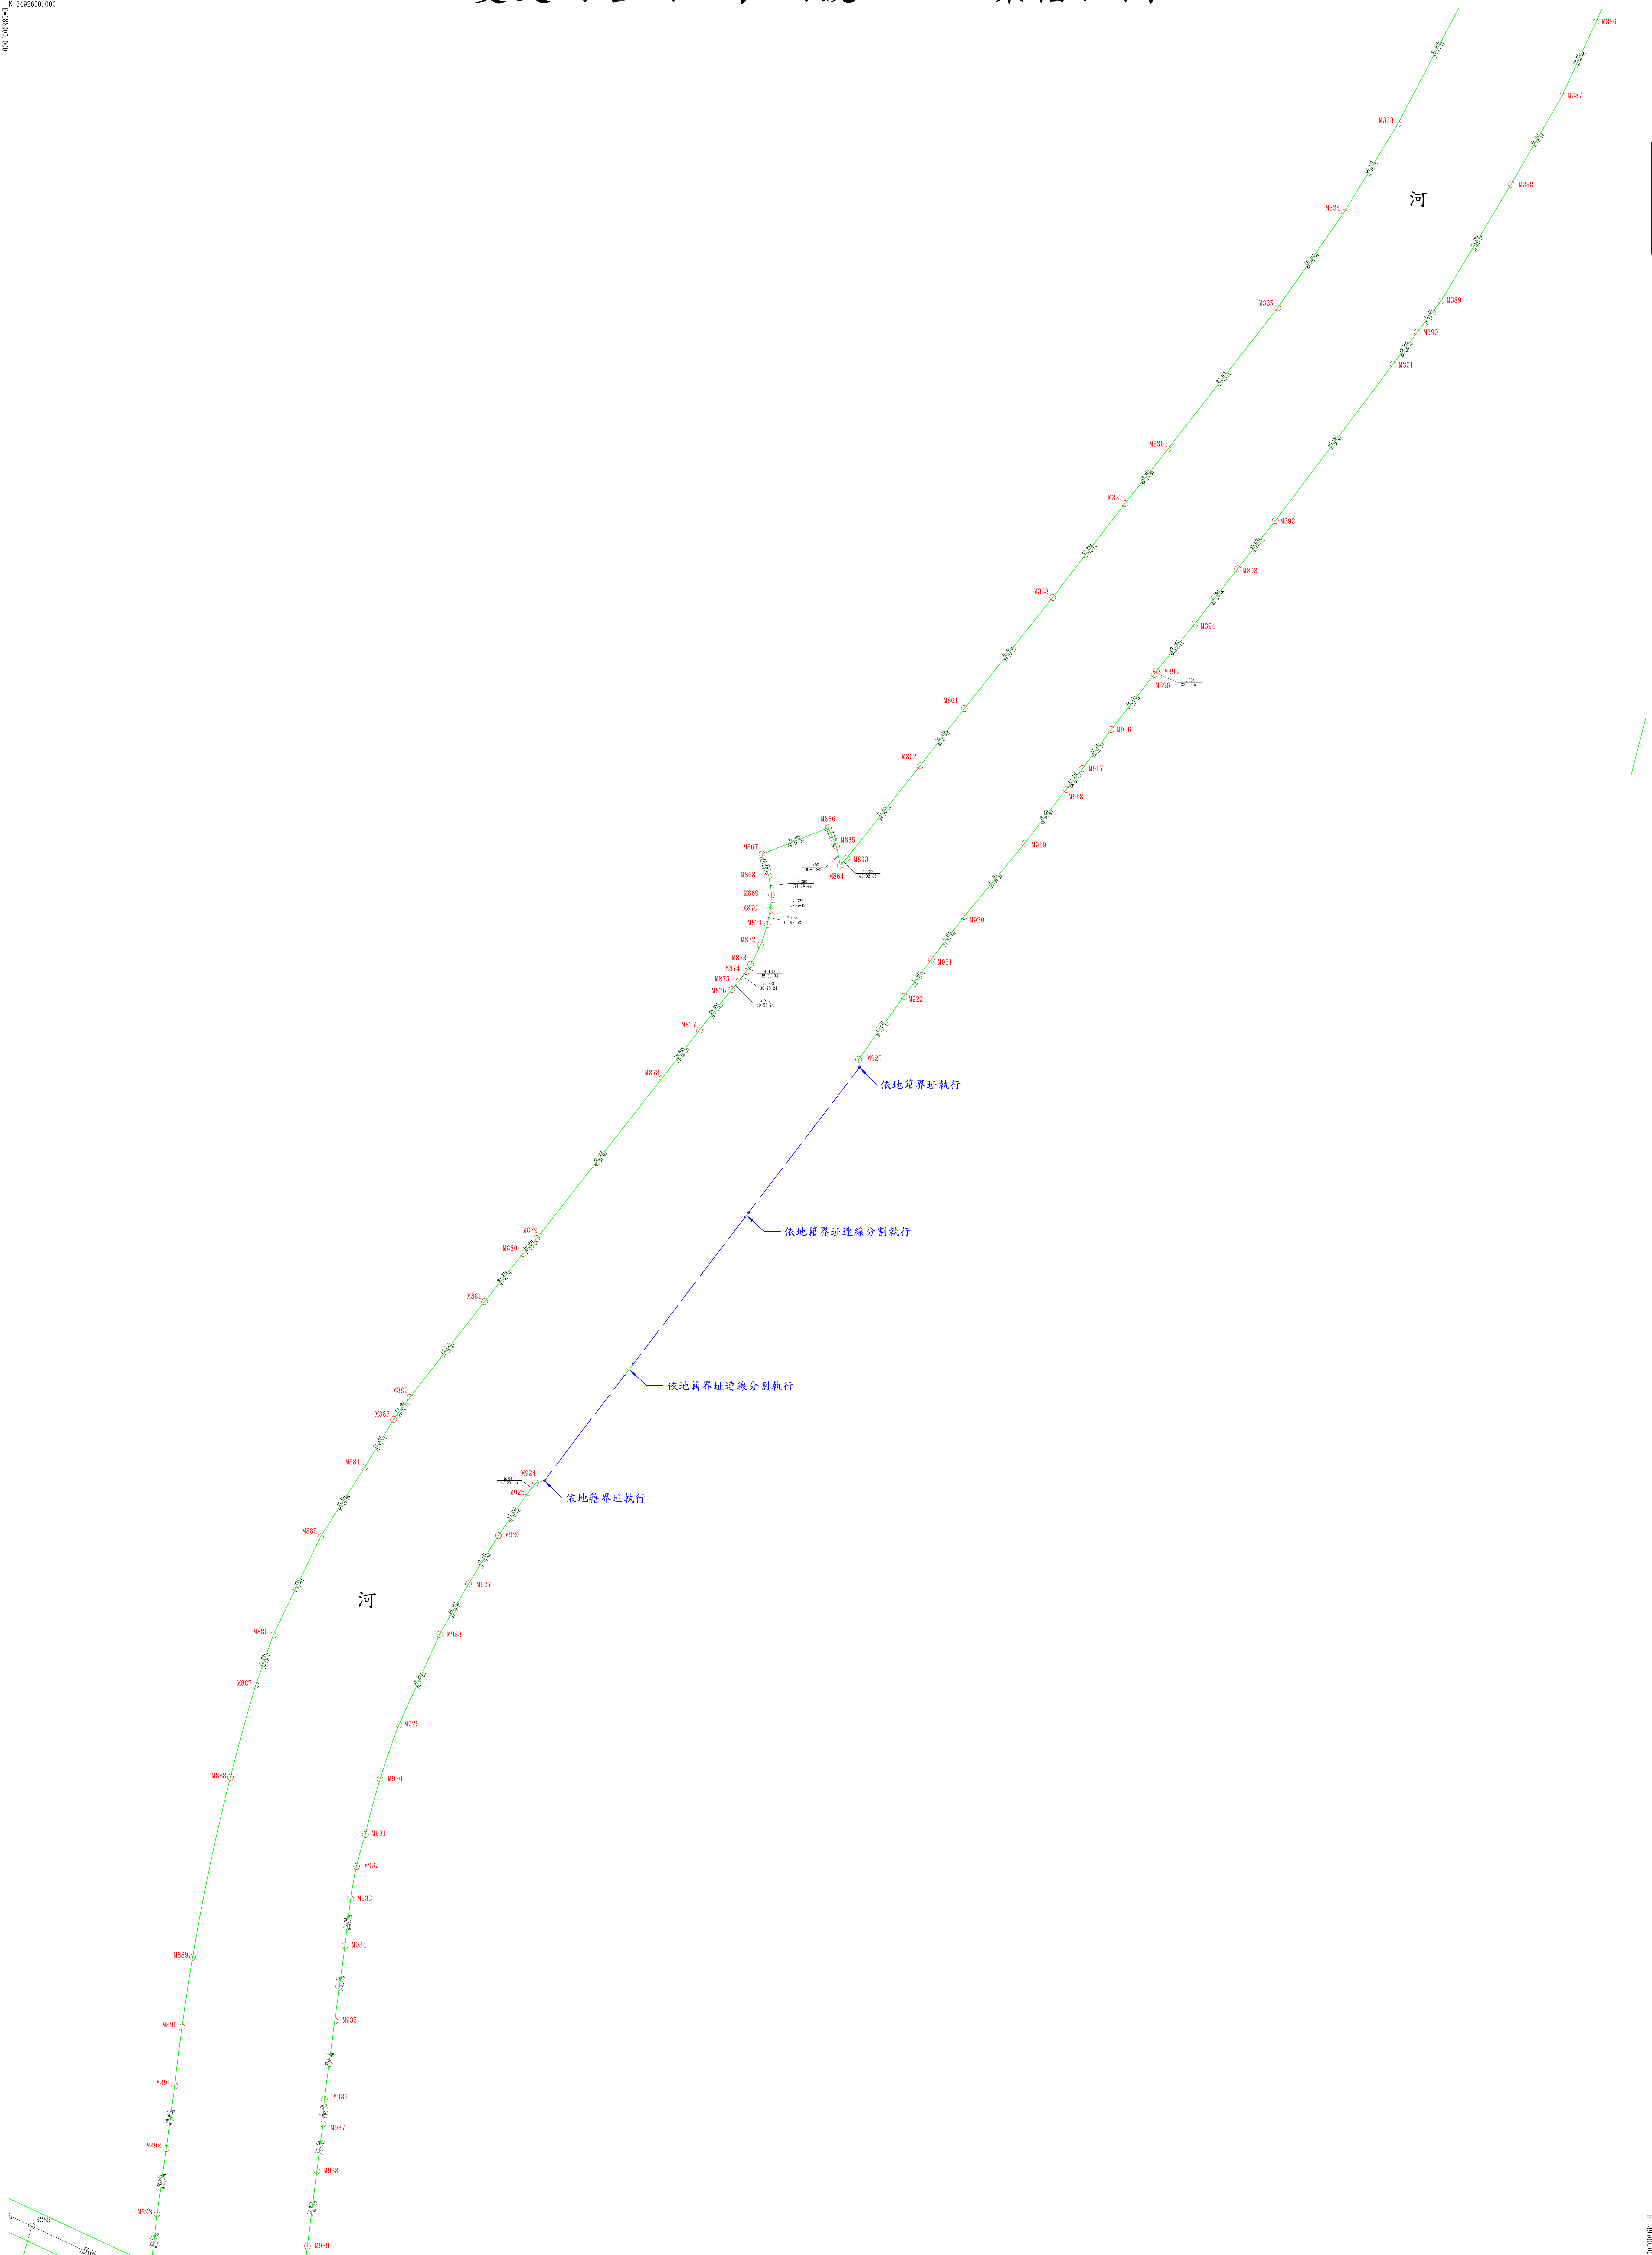

- 1
- 2
- 3
- 4

變更高雄市大坪頂以東地區主要計畫(第四次通盤檢討)(第一階段)案 變更內容明細表編號二、三案樁位圖4

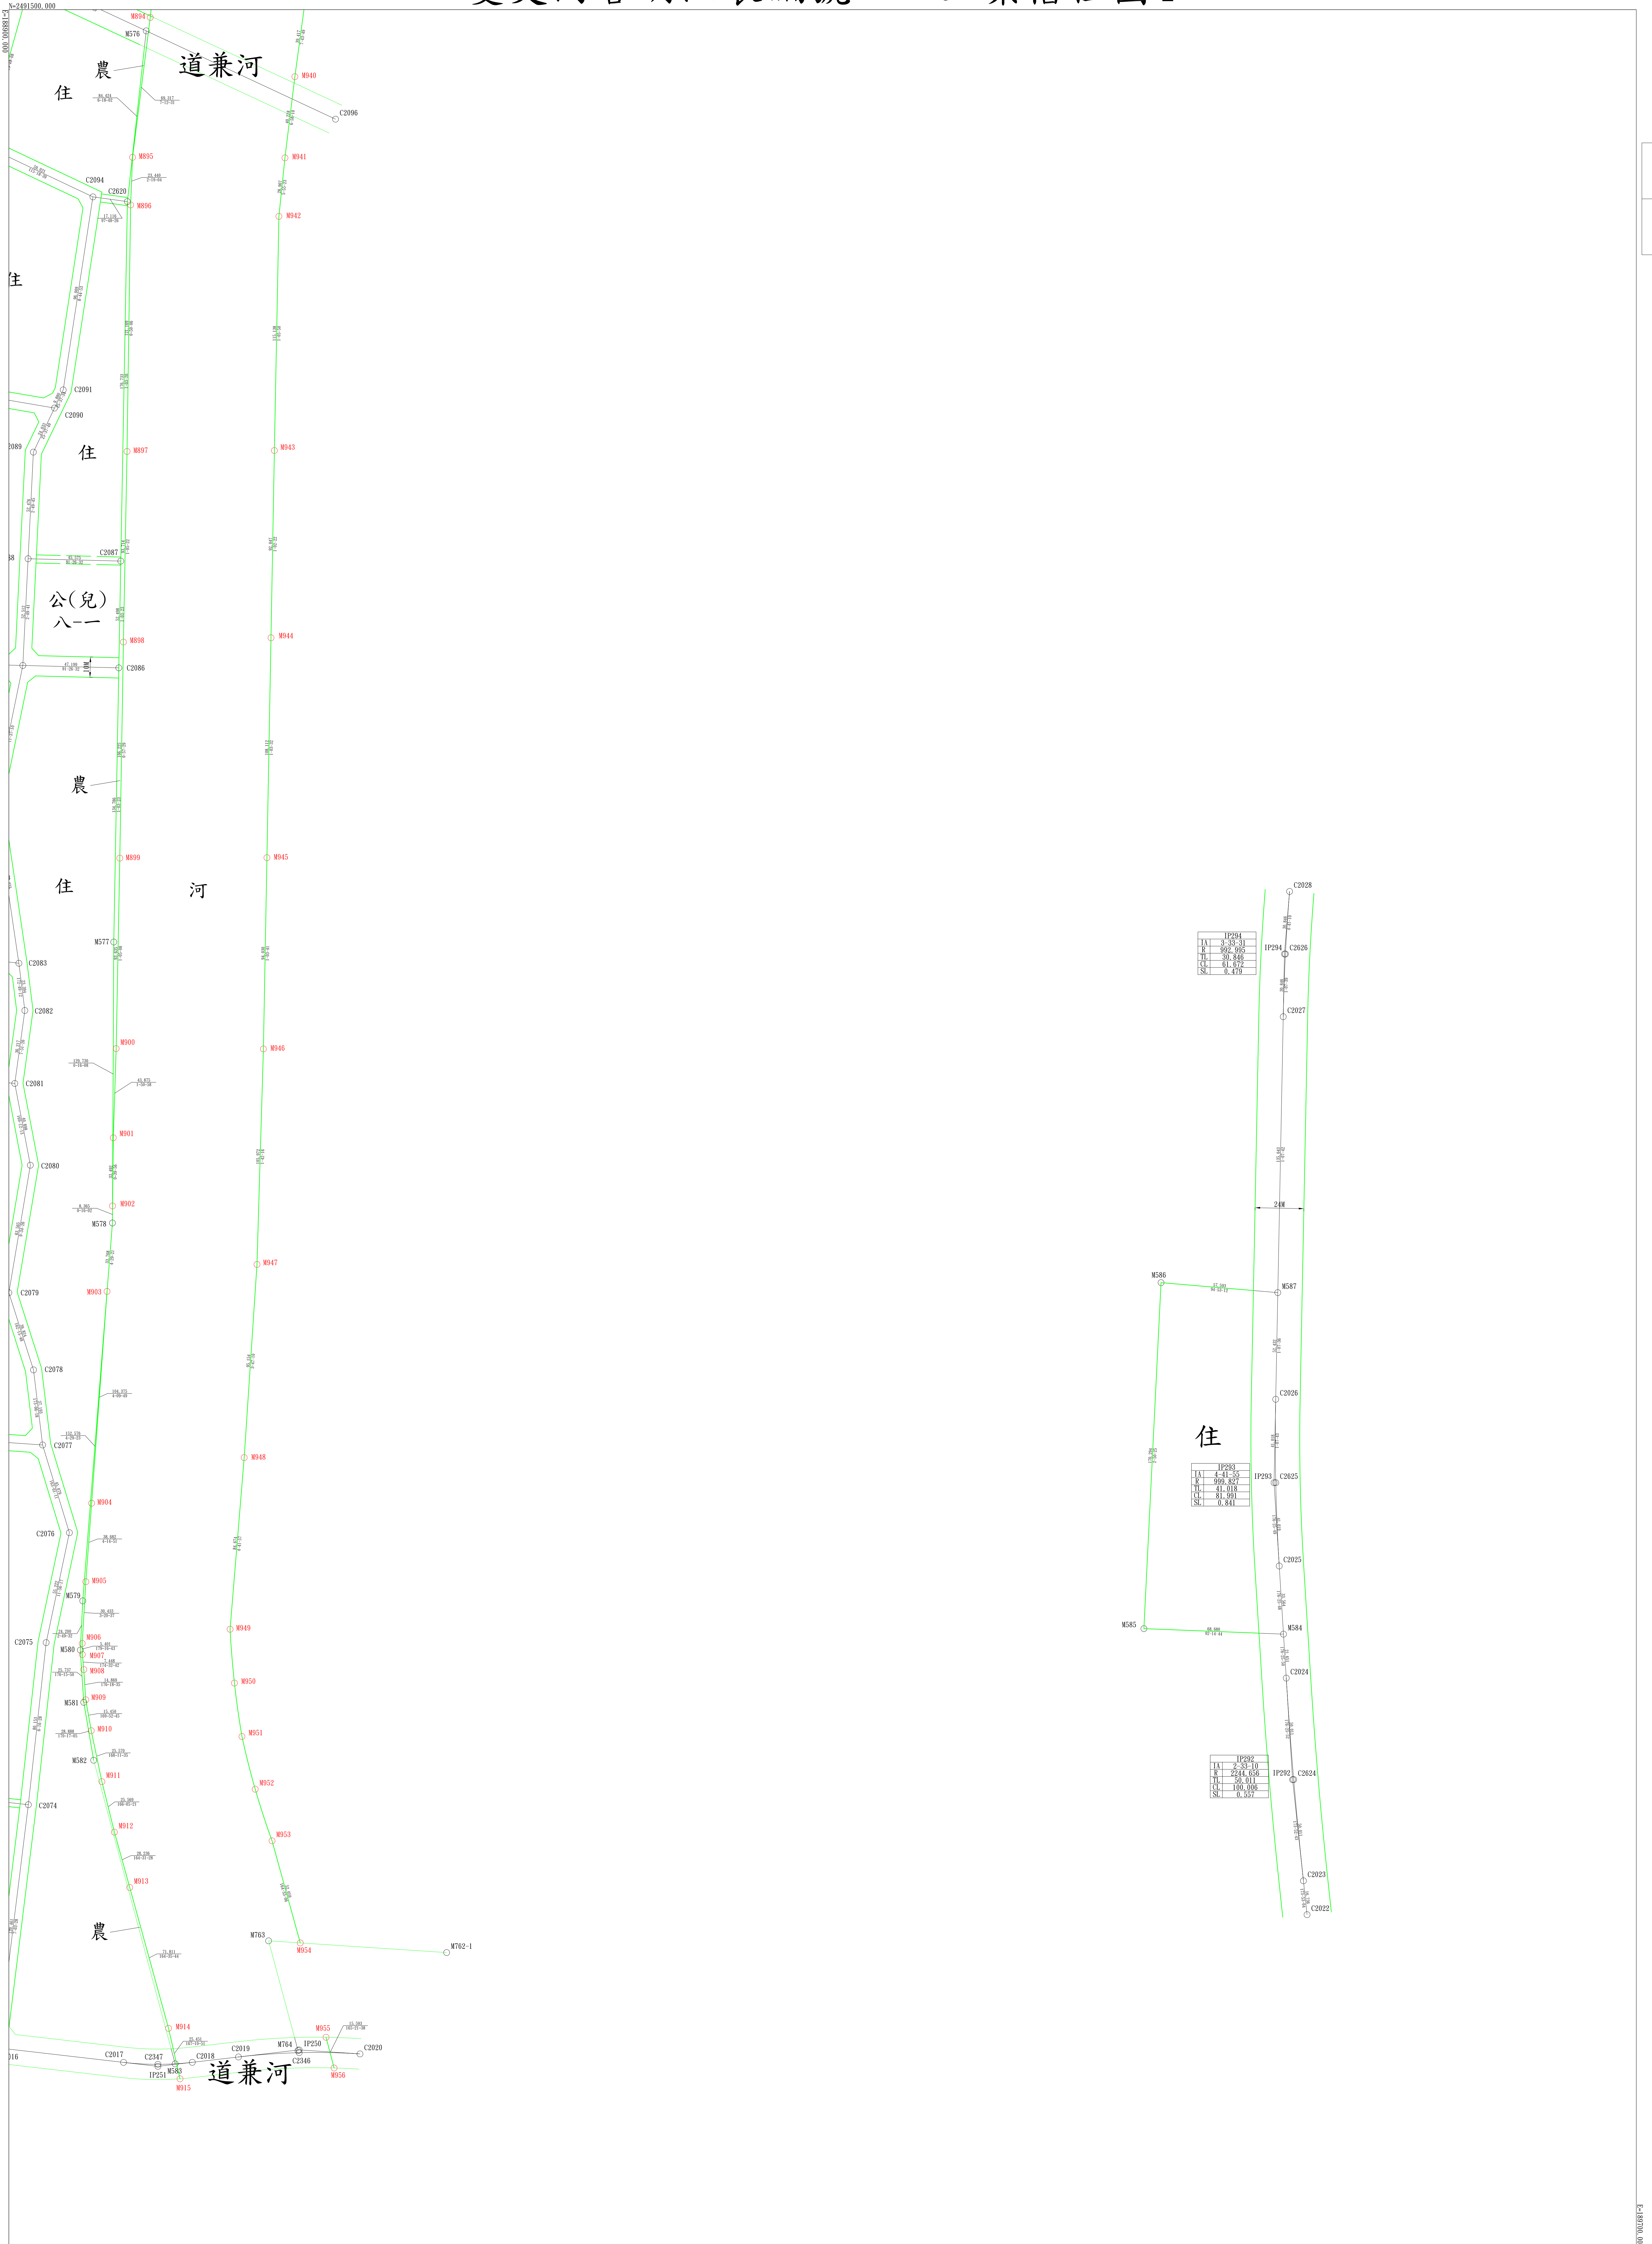

- 1
- 2
- 3
- 4

變更高雄市大坪頂以東地區主要計畫(第四次通盤檢討)(第一階段)案變更內容明細表編號二、三案樁位圖5

