


變更高雄市梓官都市計畫 (第三次通盤檢討)(第二階段)案樁位圖1

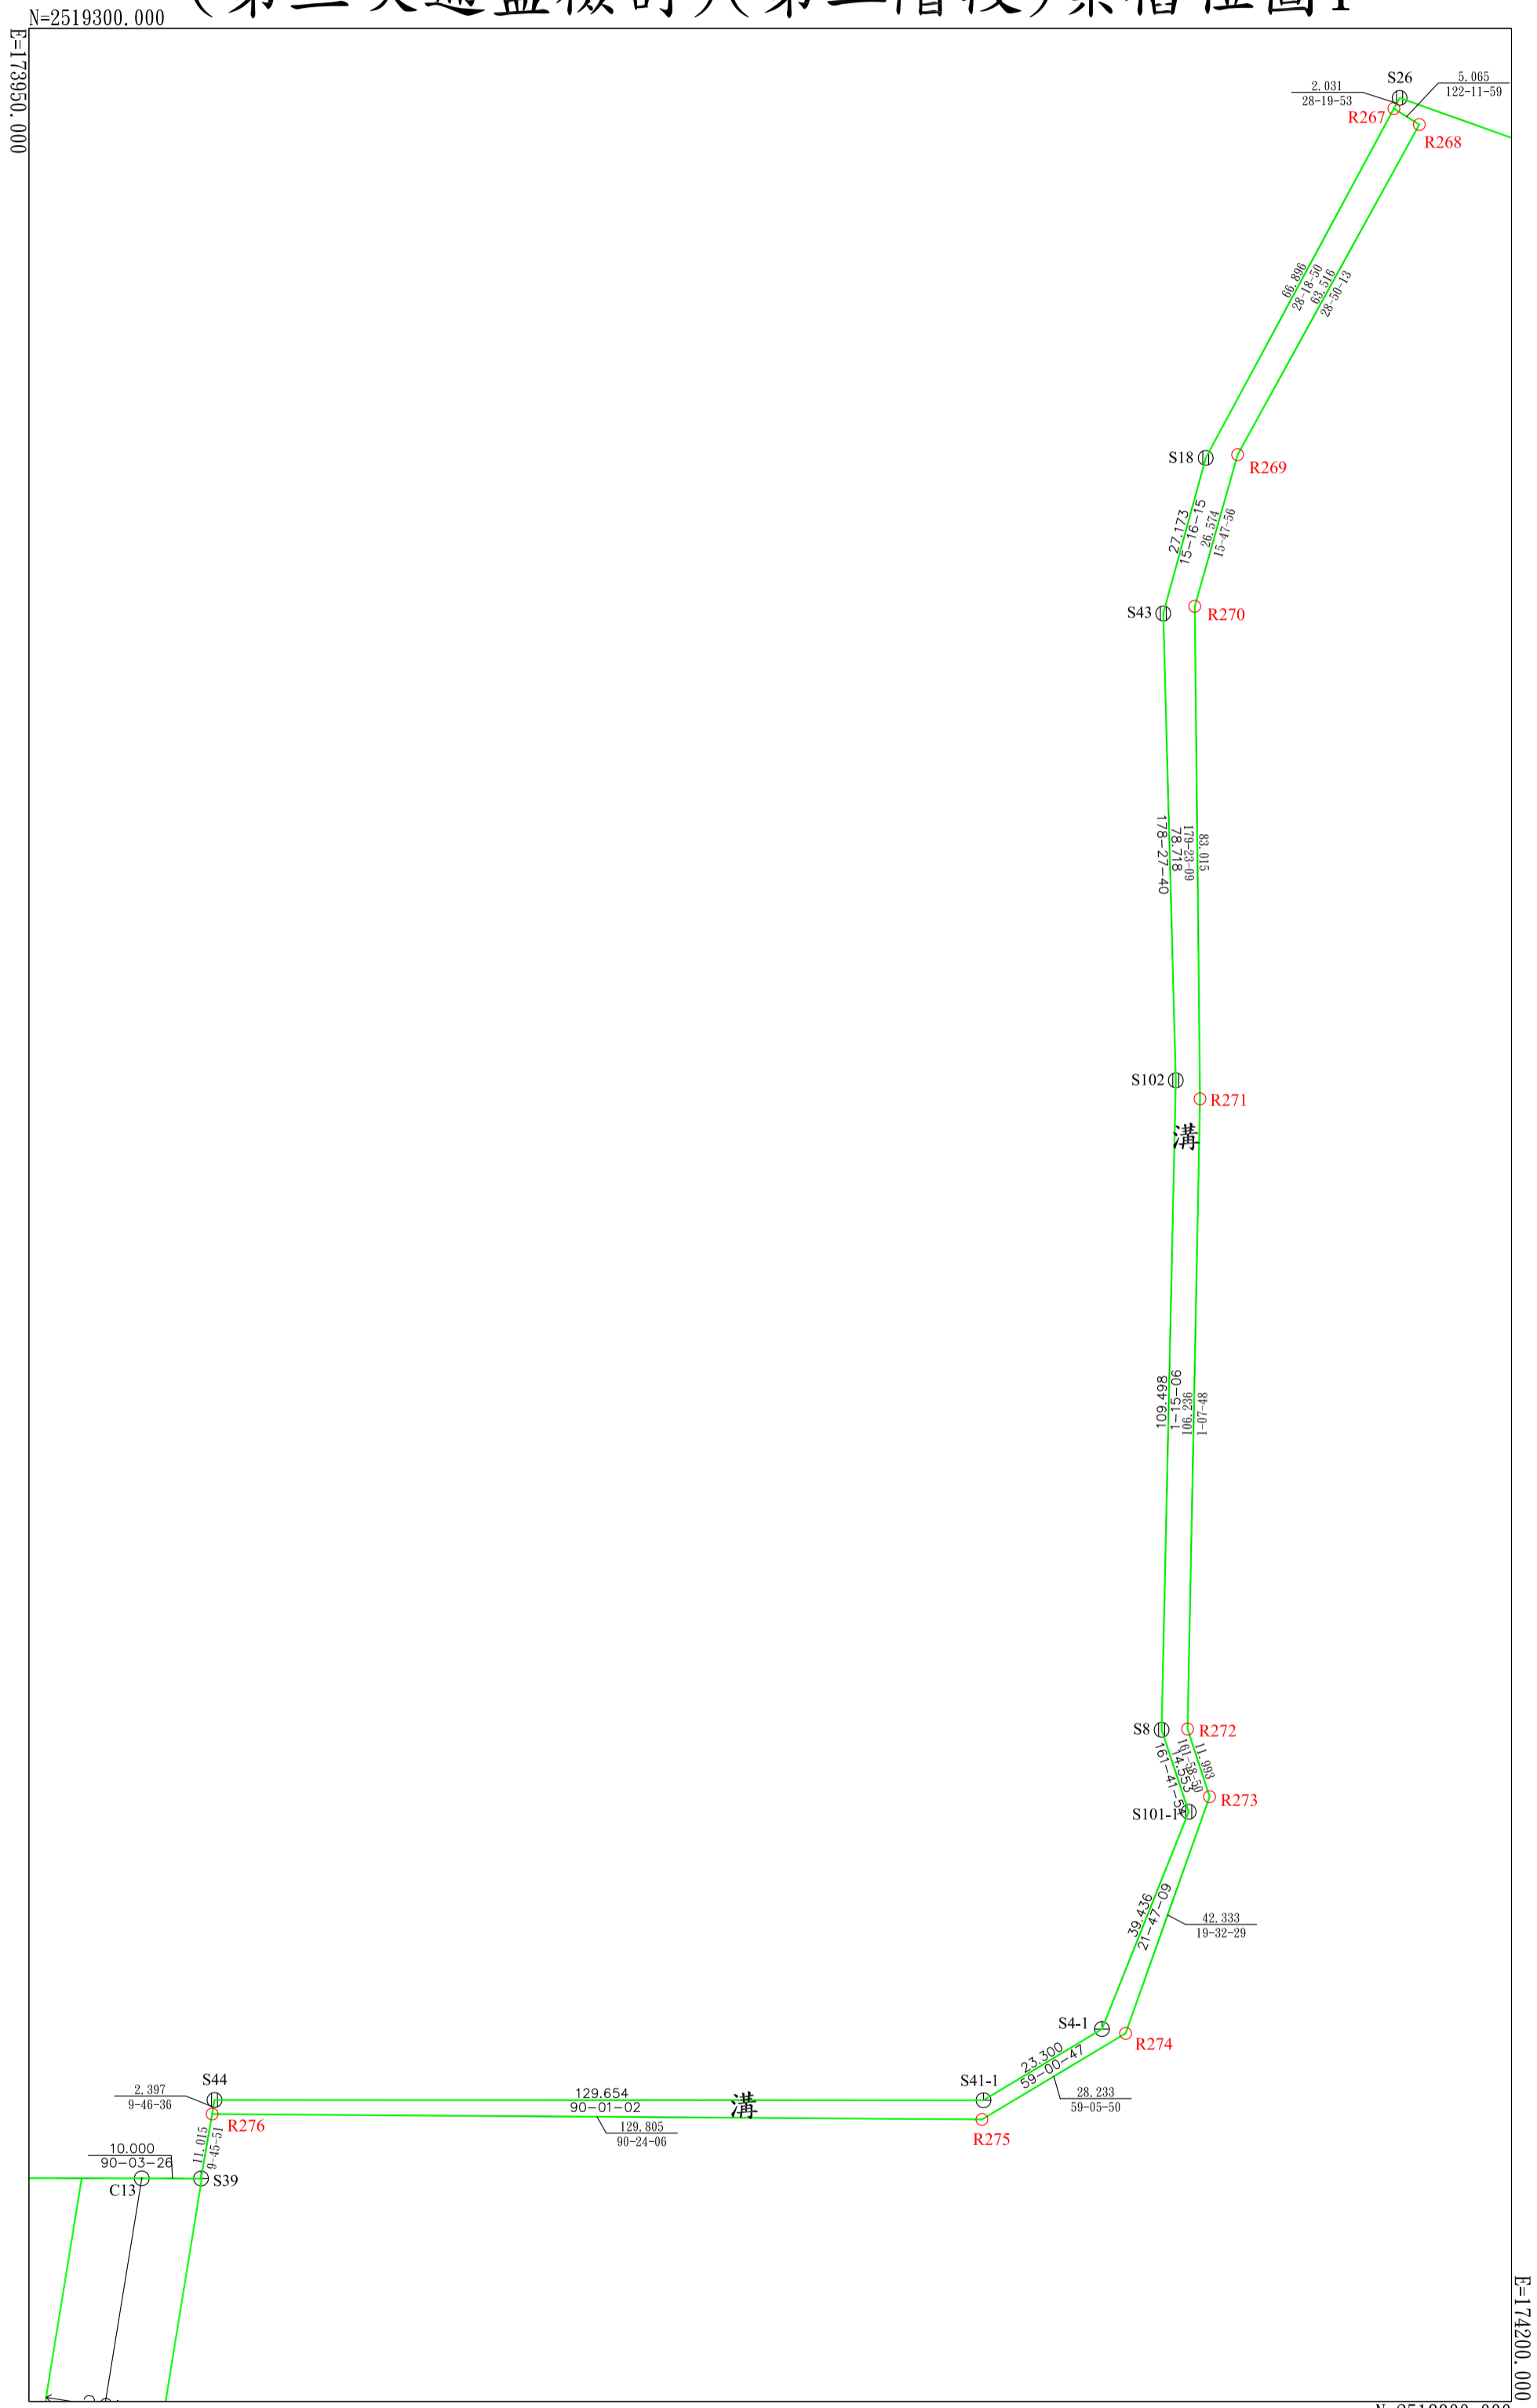

比例尺1:1000

變更高雄市梓官都市計畫 (第三次通盤檢討)(第二階段)案樁位圖2

