


# 變更高雄市仁武都市計畫(配合後勁溪竹子門排水工程)案樁位圖

N=2513600.000  
E=170900.000

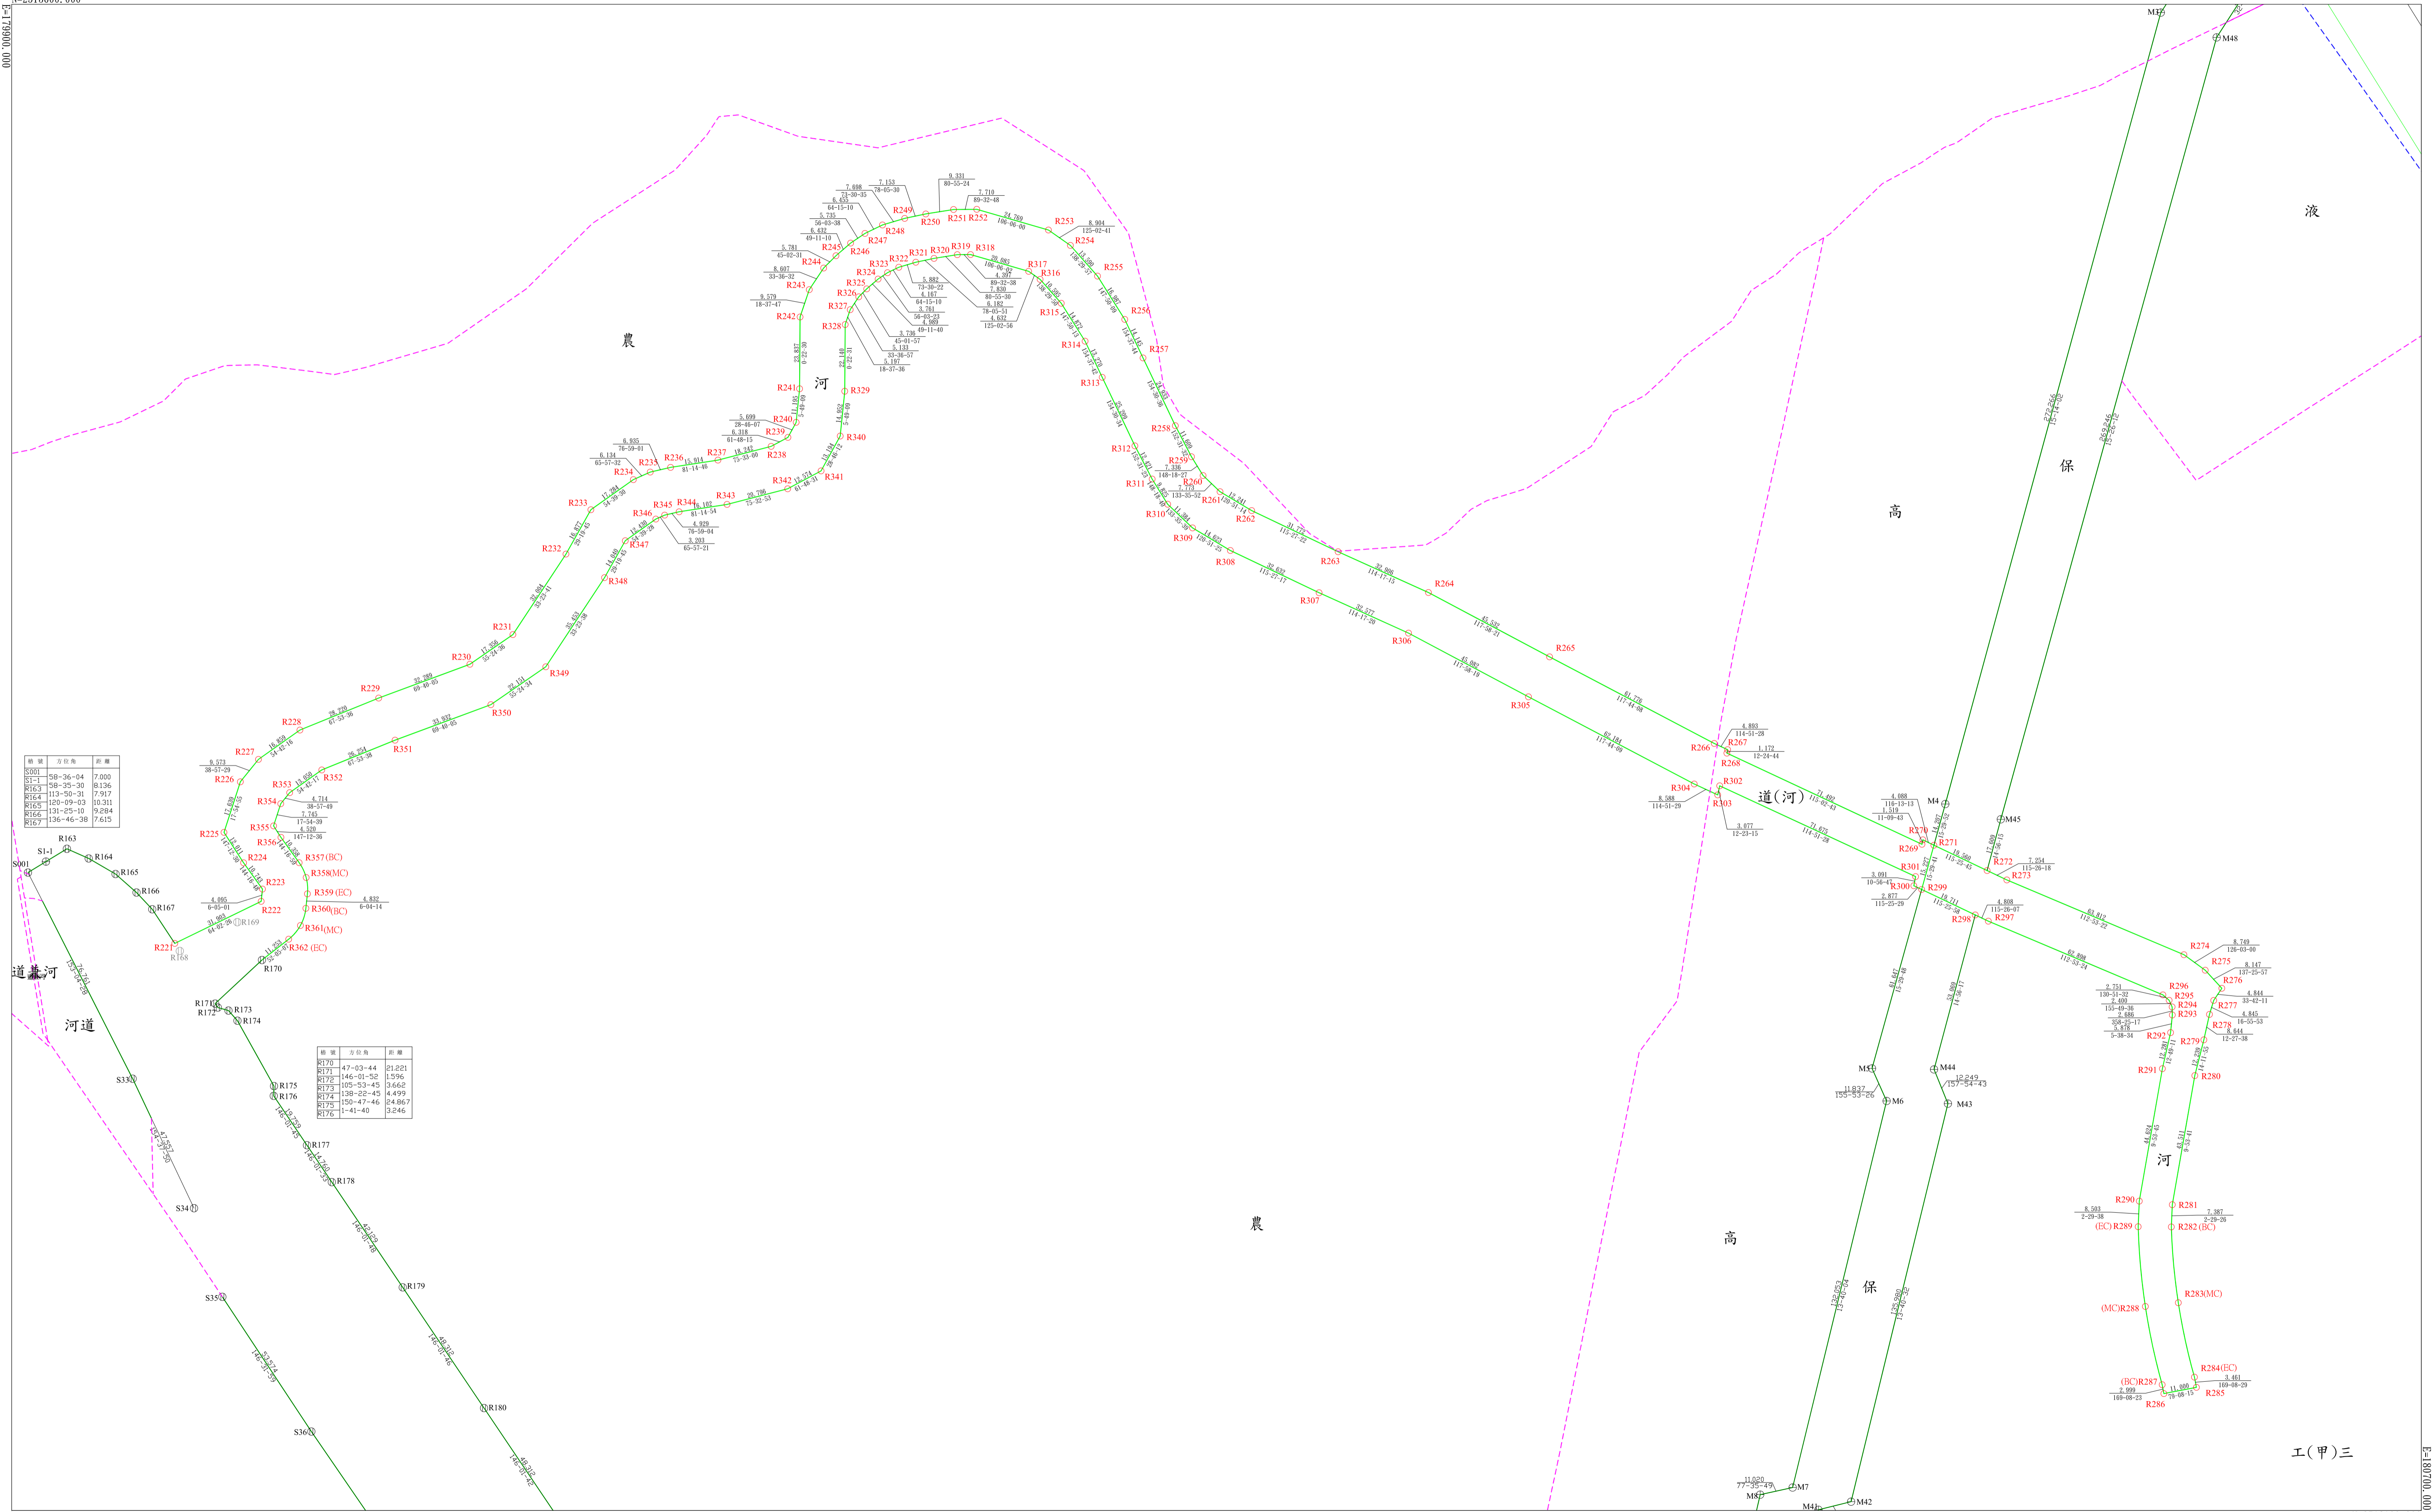

| 樁號    | 方位角       | 距離     |
|-------|-----------|--------|
| S001  | 98-36-04  | 7.000  |
| S1-1  | 98-35-30  | 6.136  |
| R16.3 | 113-50-31 | 7.917  |
| R16.5 | 120-09-03 | 10.311 |
| R16.6 | 121-25-10 | 9.884  |
| R16.7 | 136-46-38 | 7.615  |

| 樁號   | 方位角       | 距離     |
|------|-----------|--------|
| R170 | 47-03-44  | 21.221 |
| R171 | 146-01-52 | 1.596  |
| R172 | 105-53-45 | 3.662  |
| R173 | 128-22-45 | 4.499  |
| R174 | 120-47-46 | 24.867 |
| R175 | 1-41-40   | 2.846  |

比例尺1:1000

工(甲)三

N=2513100.000