

變更路竹都市計畫(第三次通盤檢討)(第一階段)案TWD97坐標系統樁位圖1



比例尺1:1000

N=2530200.000

變更路竹都市計畫(第三次通盤檢討)(第一階段)案TWD67坐標系統樁位圖3




3	5
4	6

比例尺1:1000

N=2529150.000

變更路竹都市計畫(第三次通盤檢討)(第一階段)案TWD67坐標系統樁位圖4

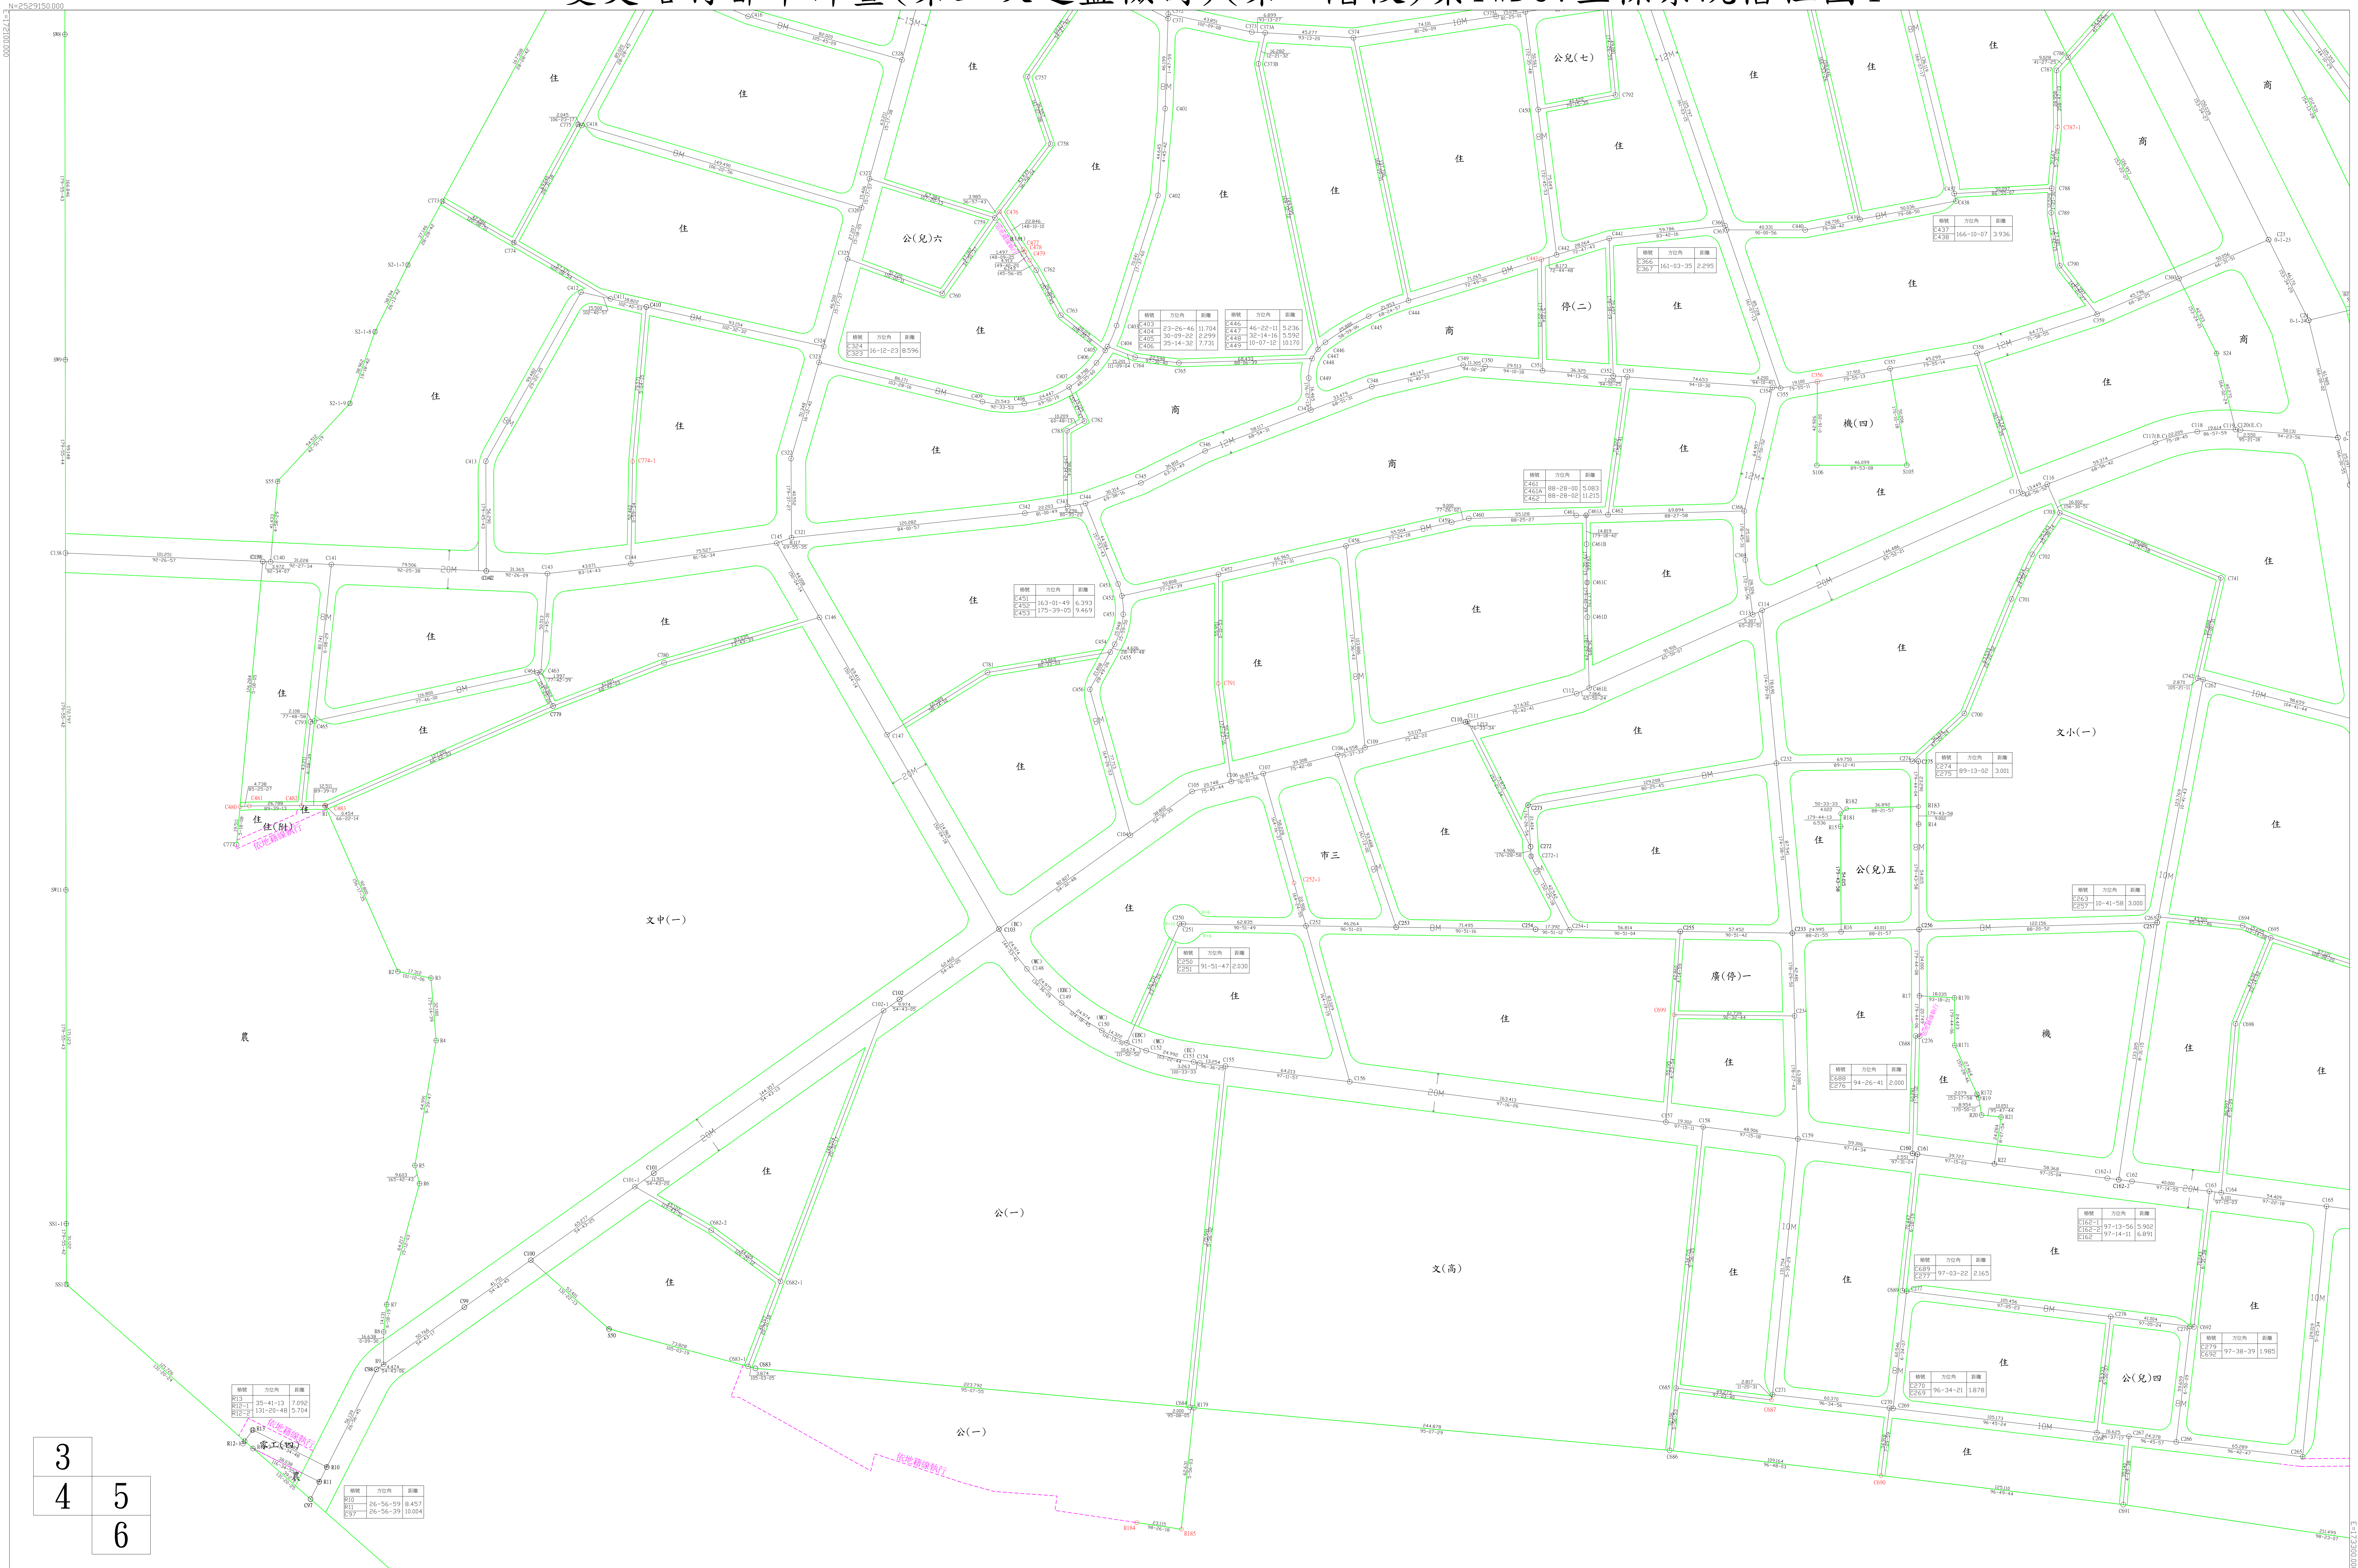


3		
4	5	
		6

比例尺1:1000

N=2529150.000

變更路竹都市計畫(第三次通盤檢討)(第一階段)案TWD67坐標系統樁位圖6

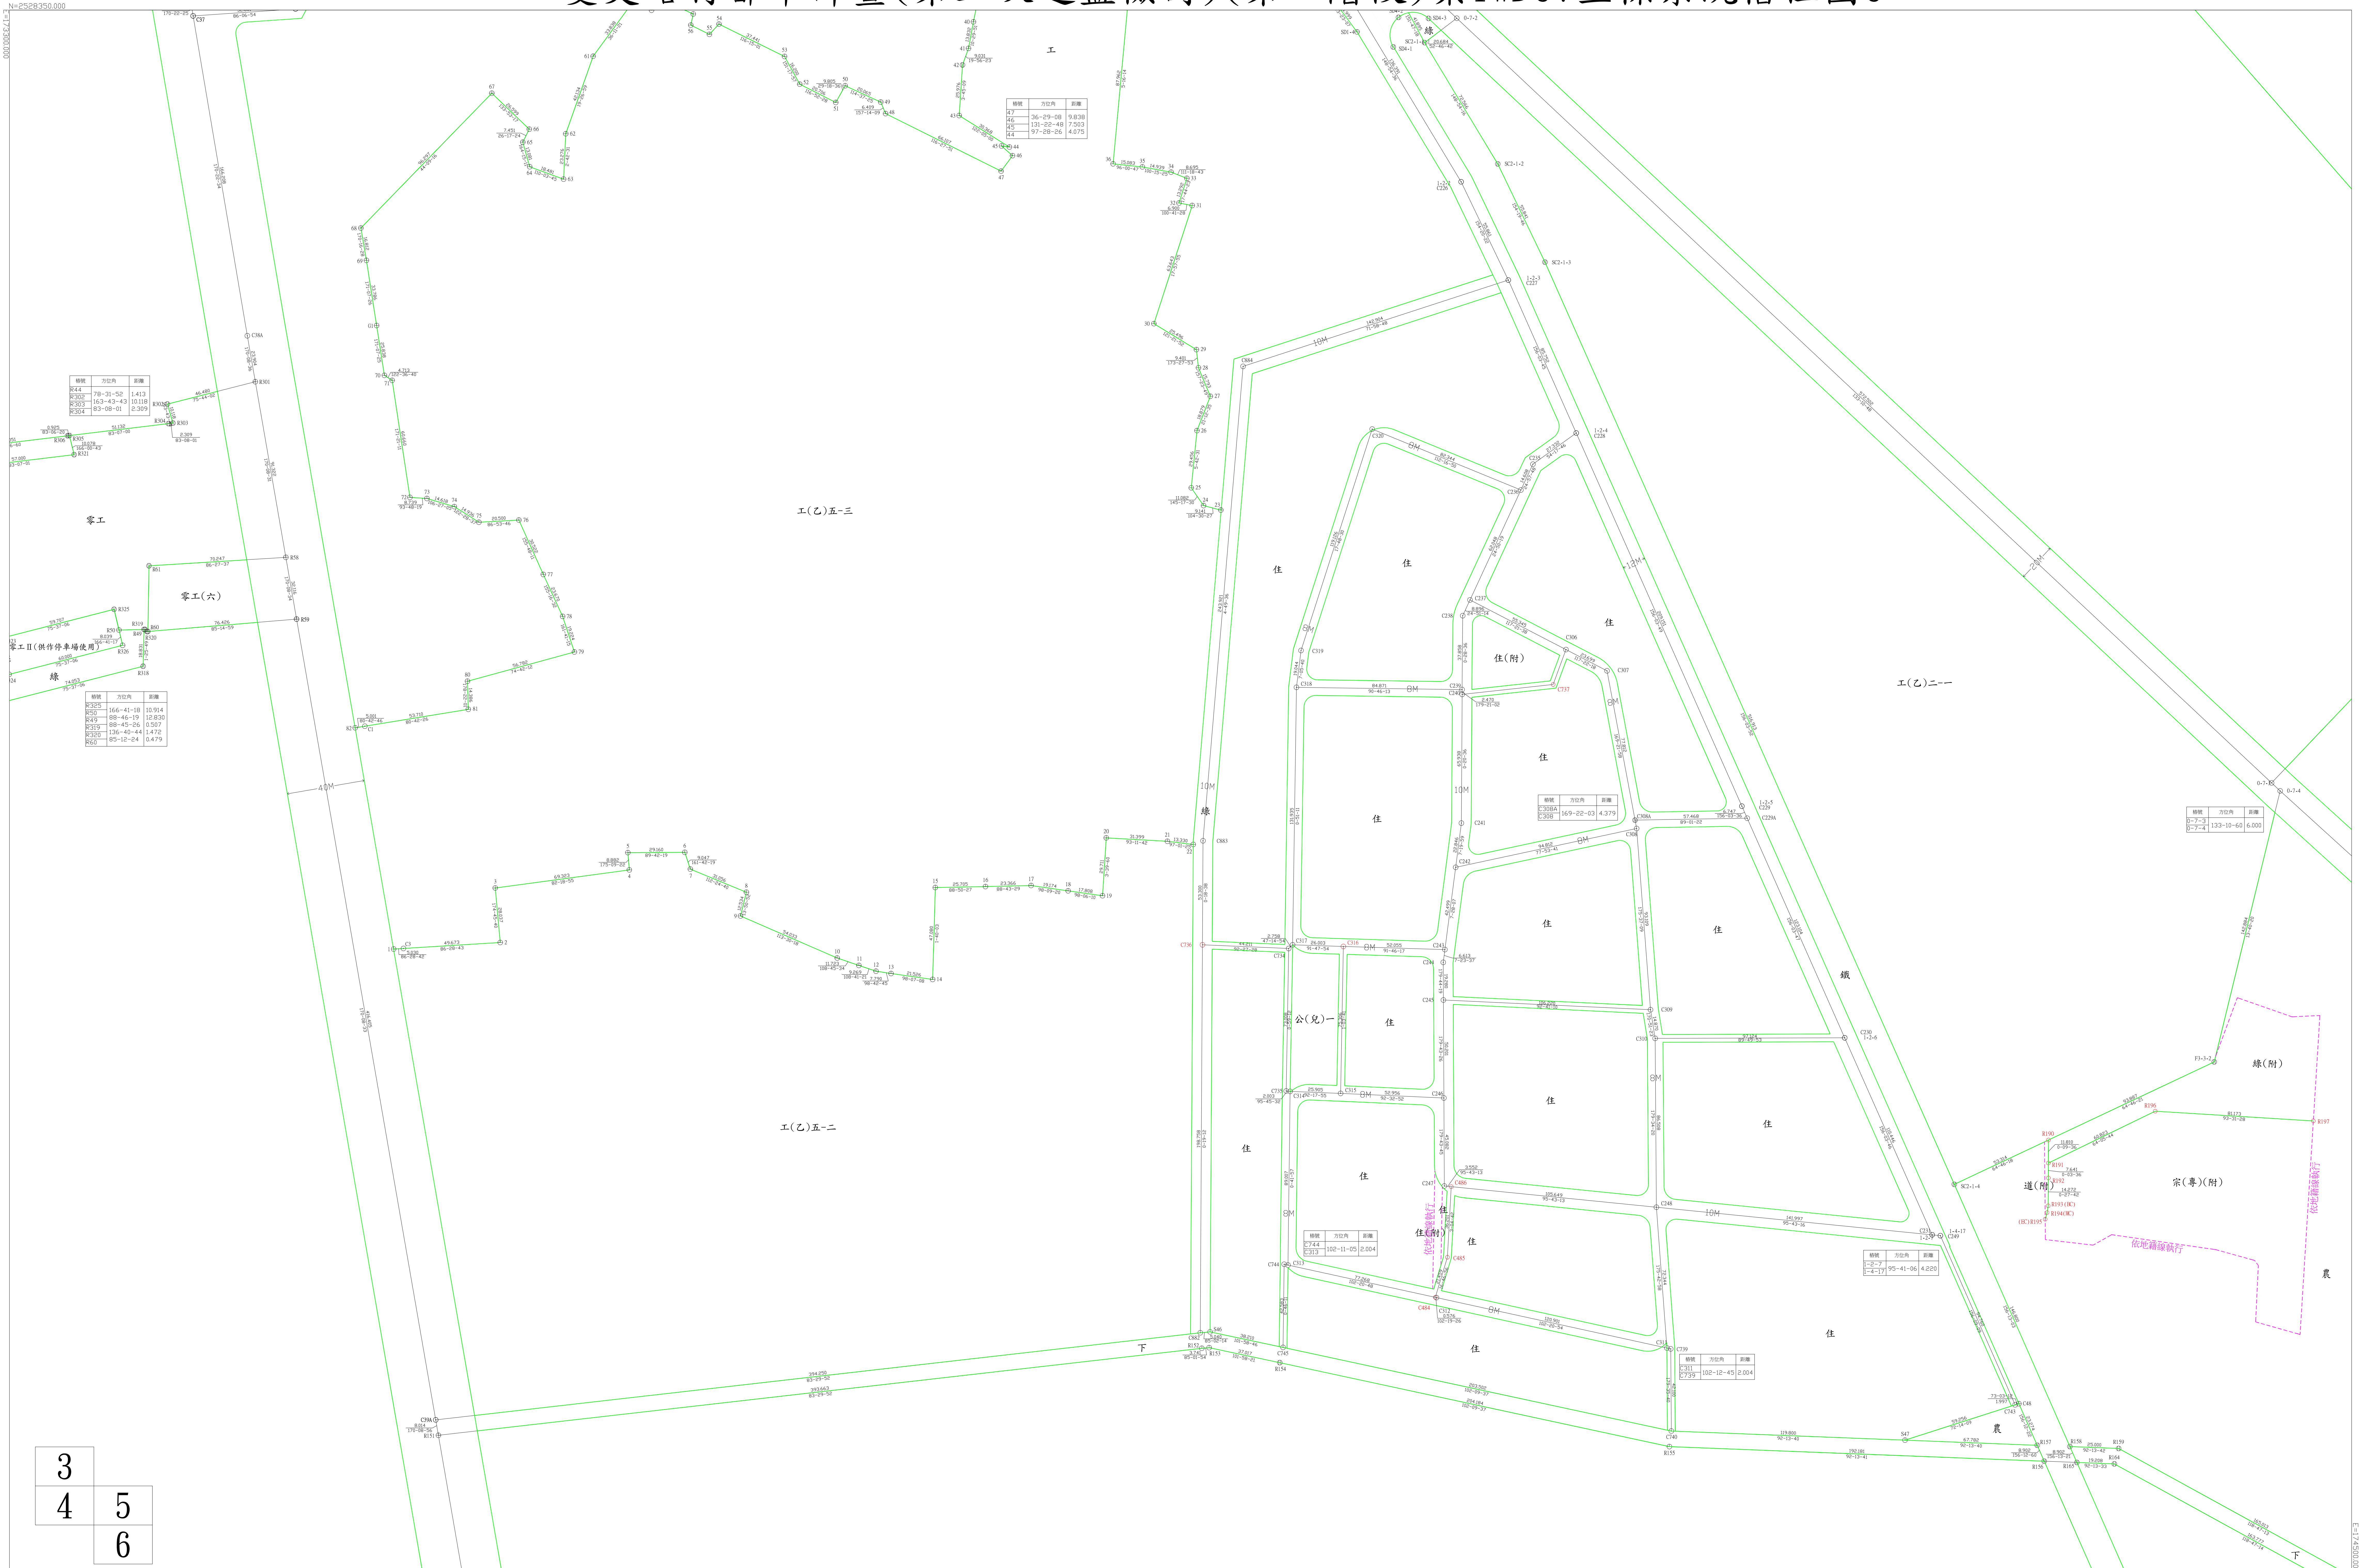

比例尺1:1000

3
4 5
6