


變更高雄市湖內(大湖地區)主要計畫(第三次通盤檢討暨都市計畫圖重製)(第一階段)案 (TWD67坐標系統)樁位圖1

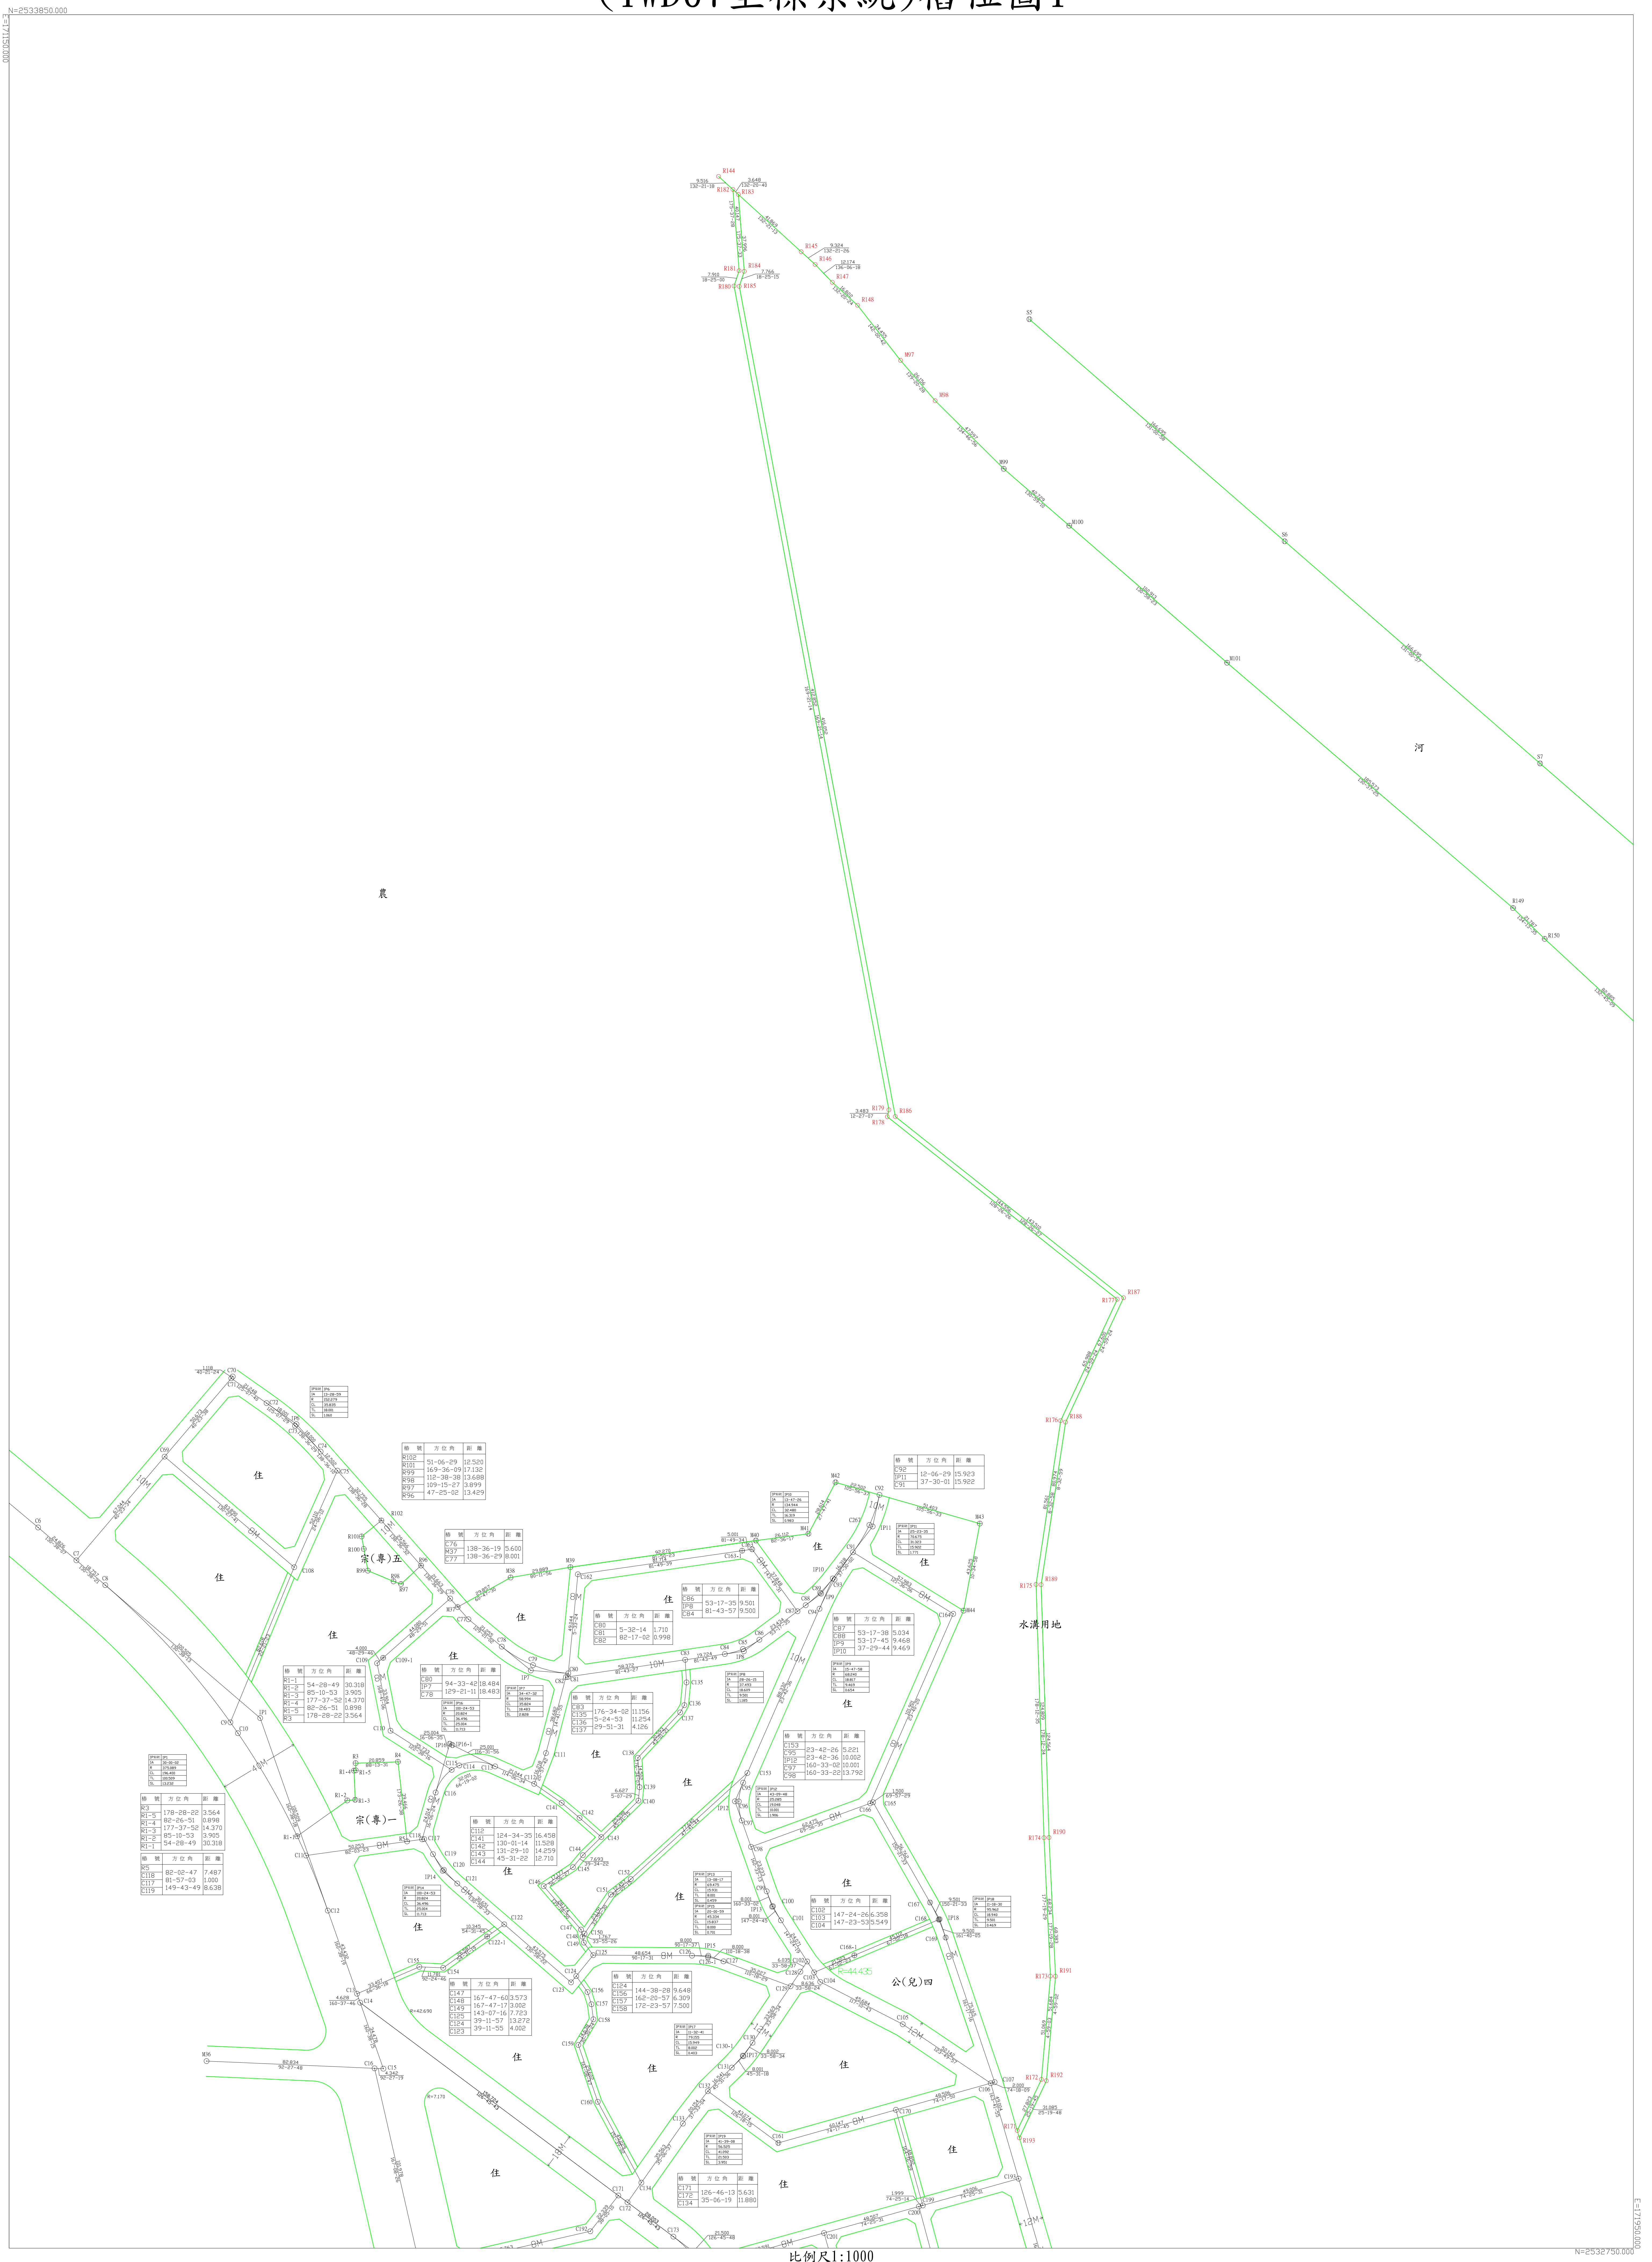

比例尺1:1000


E=717150.000

E=717150.000

N=2533850.000

N=2532750.000

變更高雄市湖內(大湖地區)主要計畫(第三次通盤檢討暨都市計畫圖重製)(第一階段)案 (TWD67坐標系統)樁位圖2

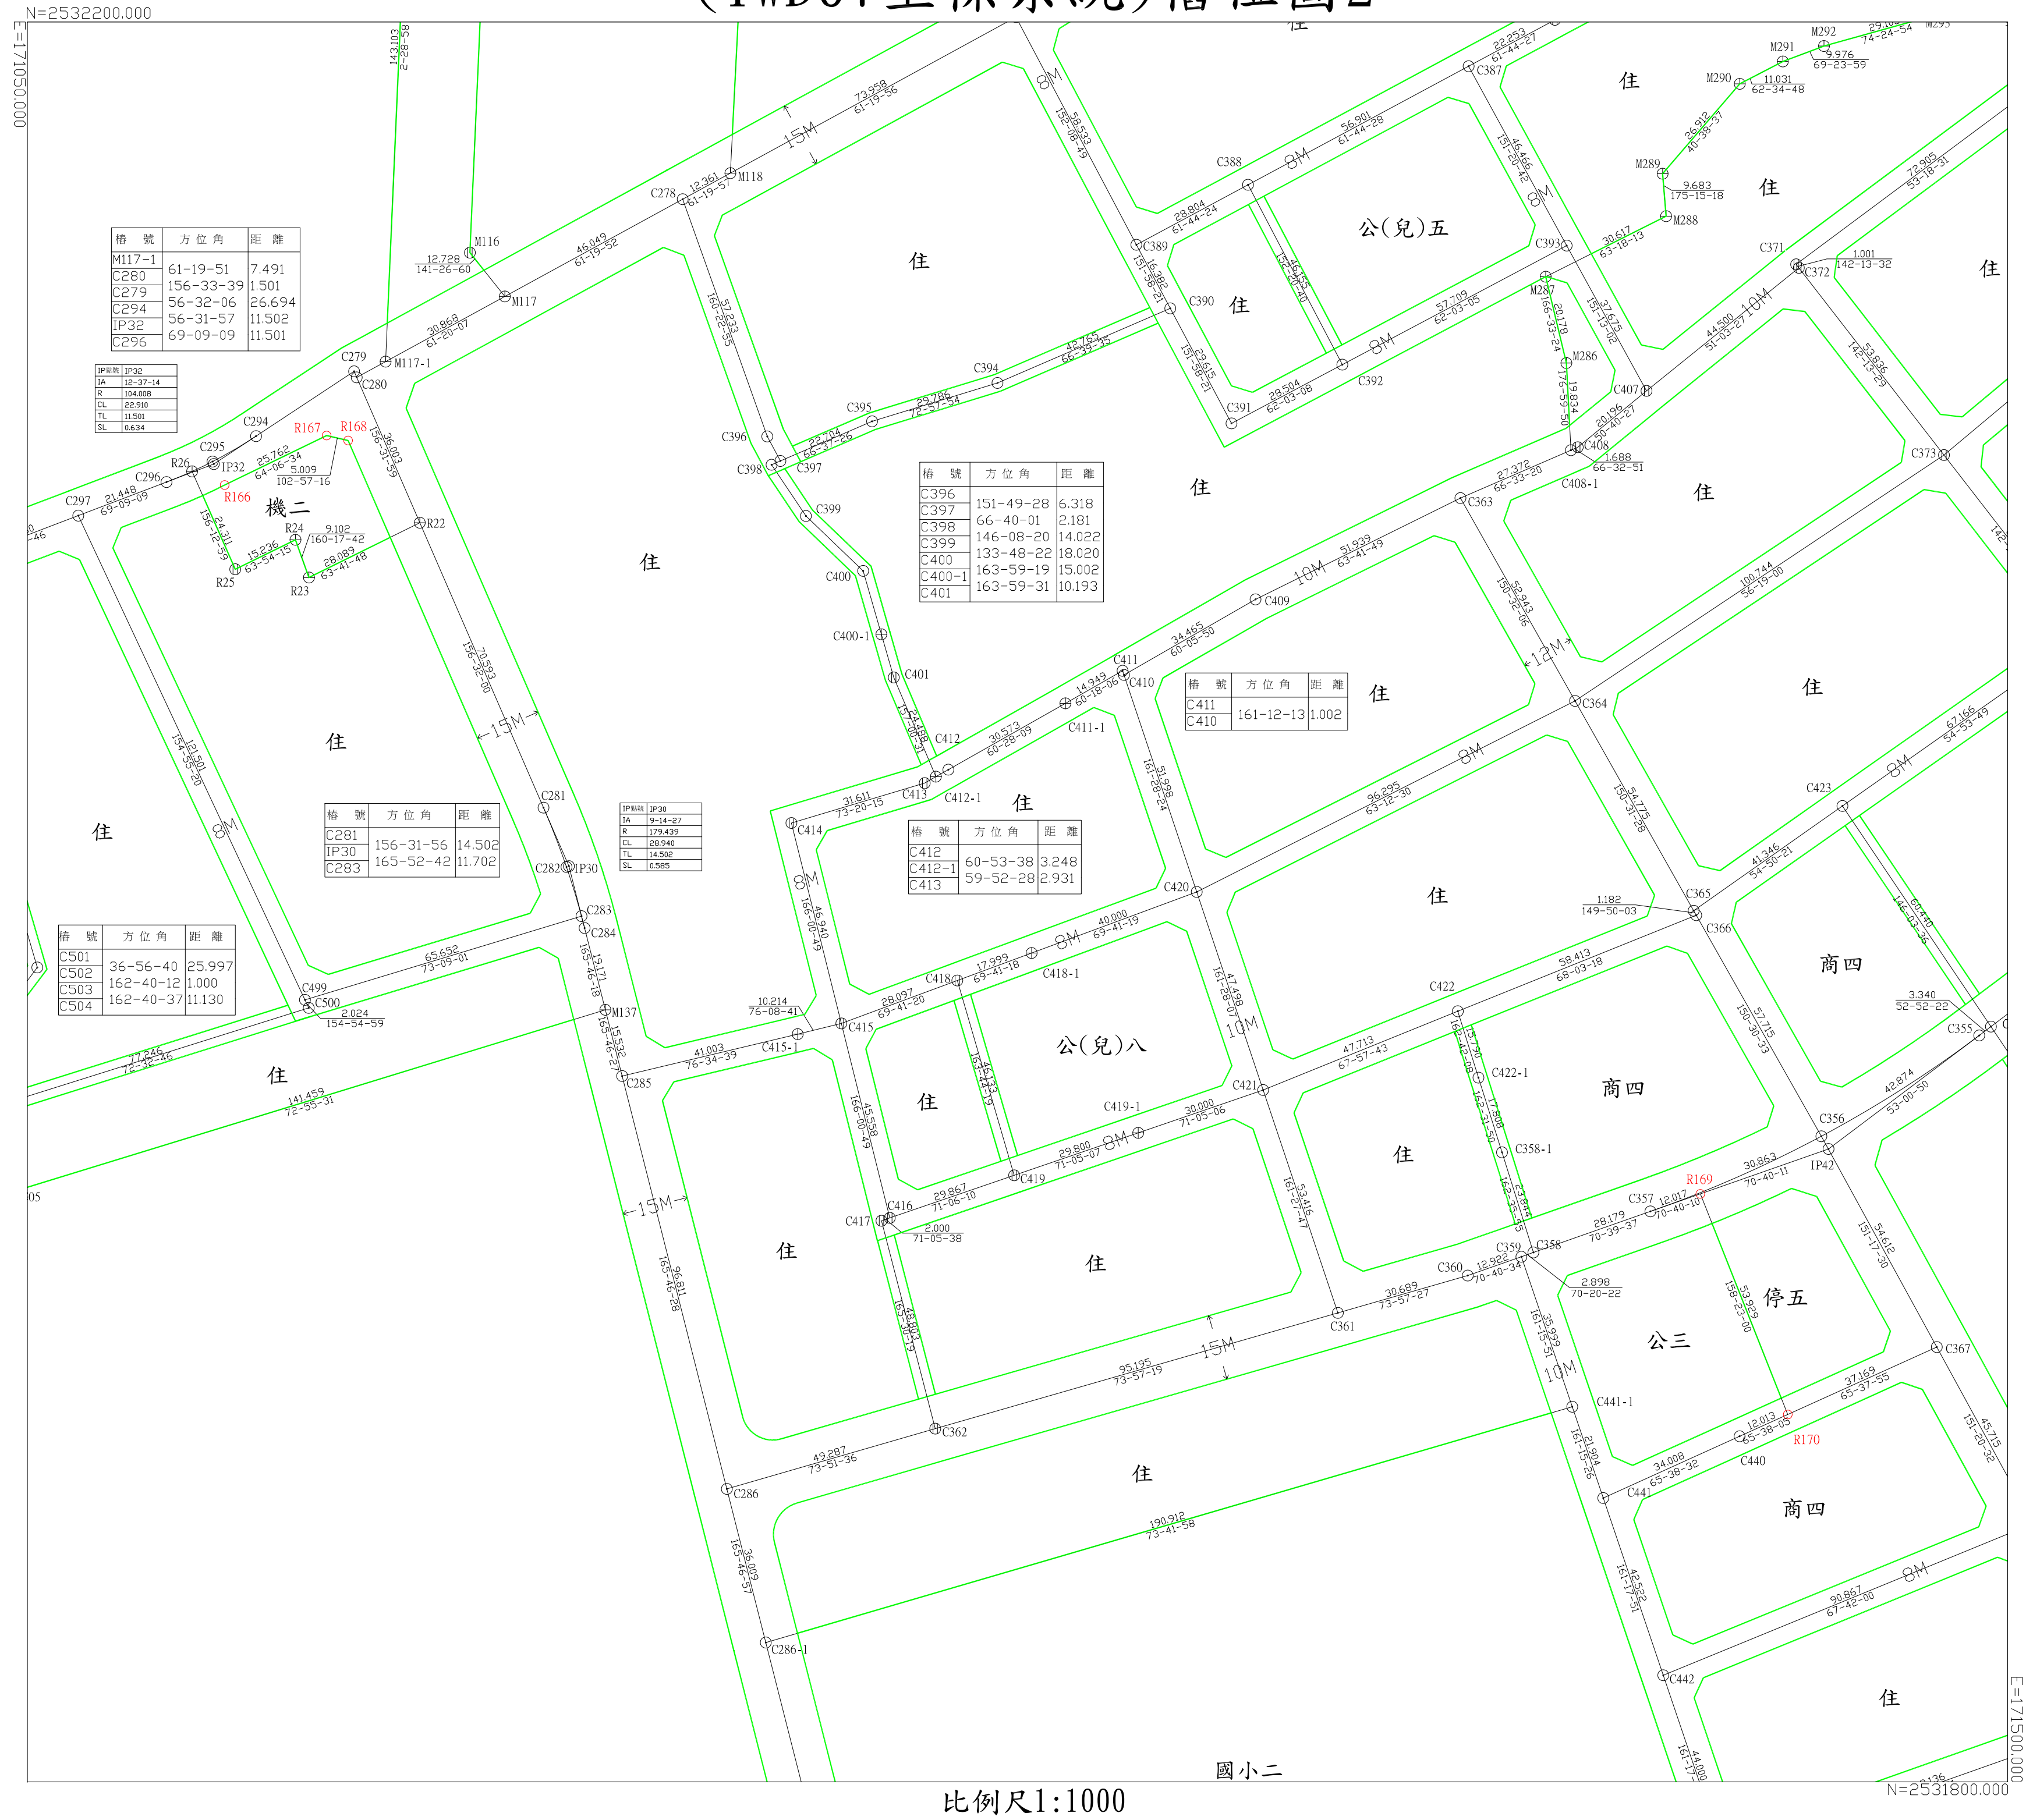

樁號	方位角	距離
M117-1	61-19-51	7.491
C280	156-33-39	1.501
C279	56-32-06	26.694
IP32	56-31-57	11.502
C296	69-09-09	11.501


樁號	方位角	距離
C281	156-31-56	14.502
IP30	165-52-42	11.702
C283		

樁號	方位角	距離
C501	36-56-40	25.997
C502	162-40-12	1.000
C503	162-40-37	11.130
C504		



樁號	方位角	距離
C396	151-49-28	6.318
C397	66-40-01	2.181
C398	146-08-20	14.022
C400	163-59-19	15.002
C400-1	163-59-31	10.193
C401		

樁號	方位角	距離
C411	161-12-13	1.002
C410		

樁號	方位角	距離
C412	60-53-38	3.248
C412-1	59-52-28	2.931
C413		

N=2531800.000


變更高雄市湖內(大湖地區)主要計畫(第三次通盤檢討暨都市計畫圖重製)(第一階段)案 (TWD67坐標系統)樁位圖3

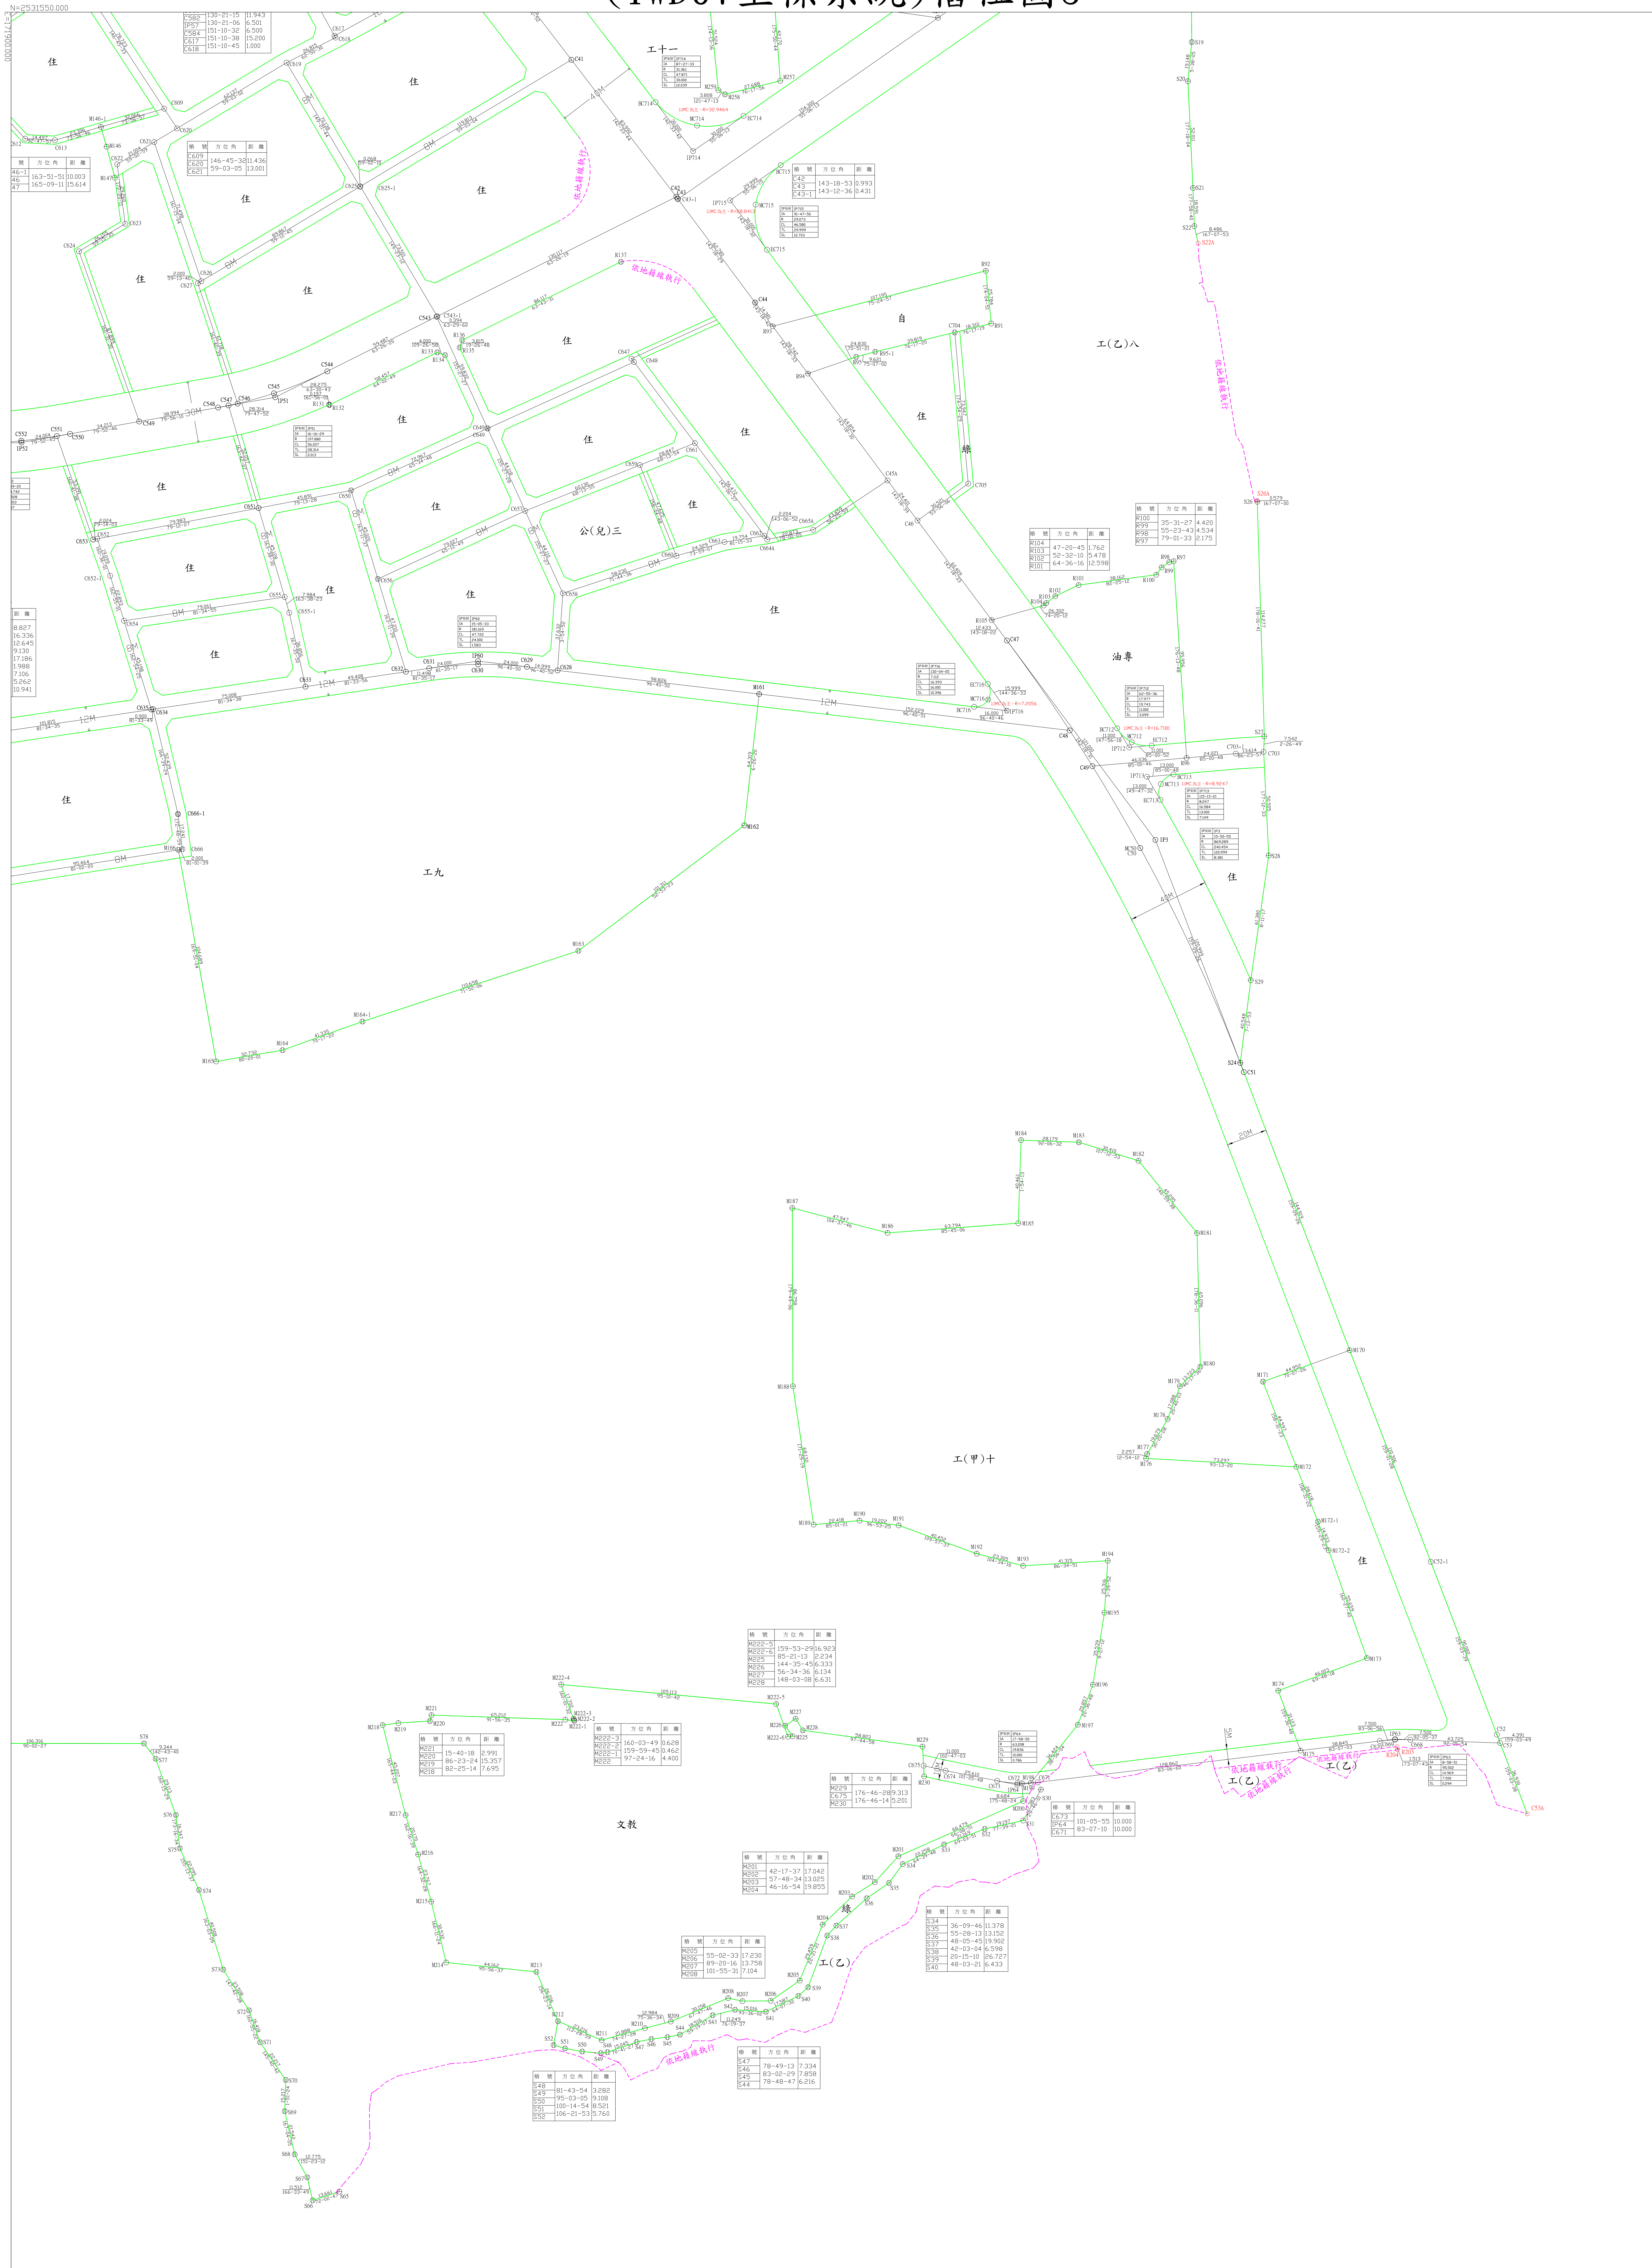

比例尺1:1000

N=253156.000
E=717900.000

變更高雄市湖內(大湖地區)主要計畫(第三次通盤檢討暨都市計畫圖重製)(第一階段)案 (地籍坐標系統)樁位圖4

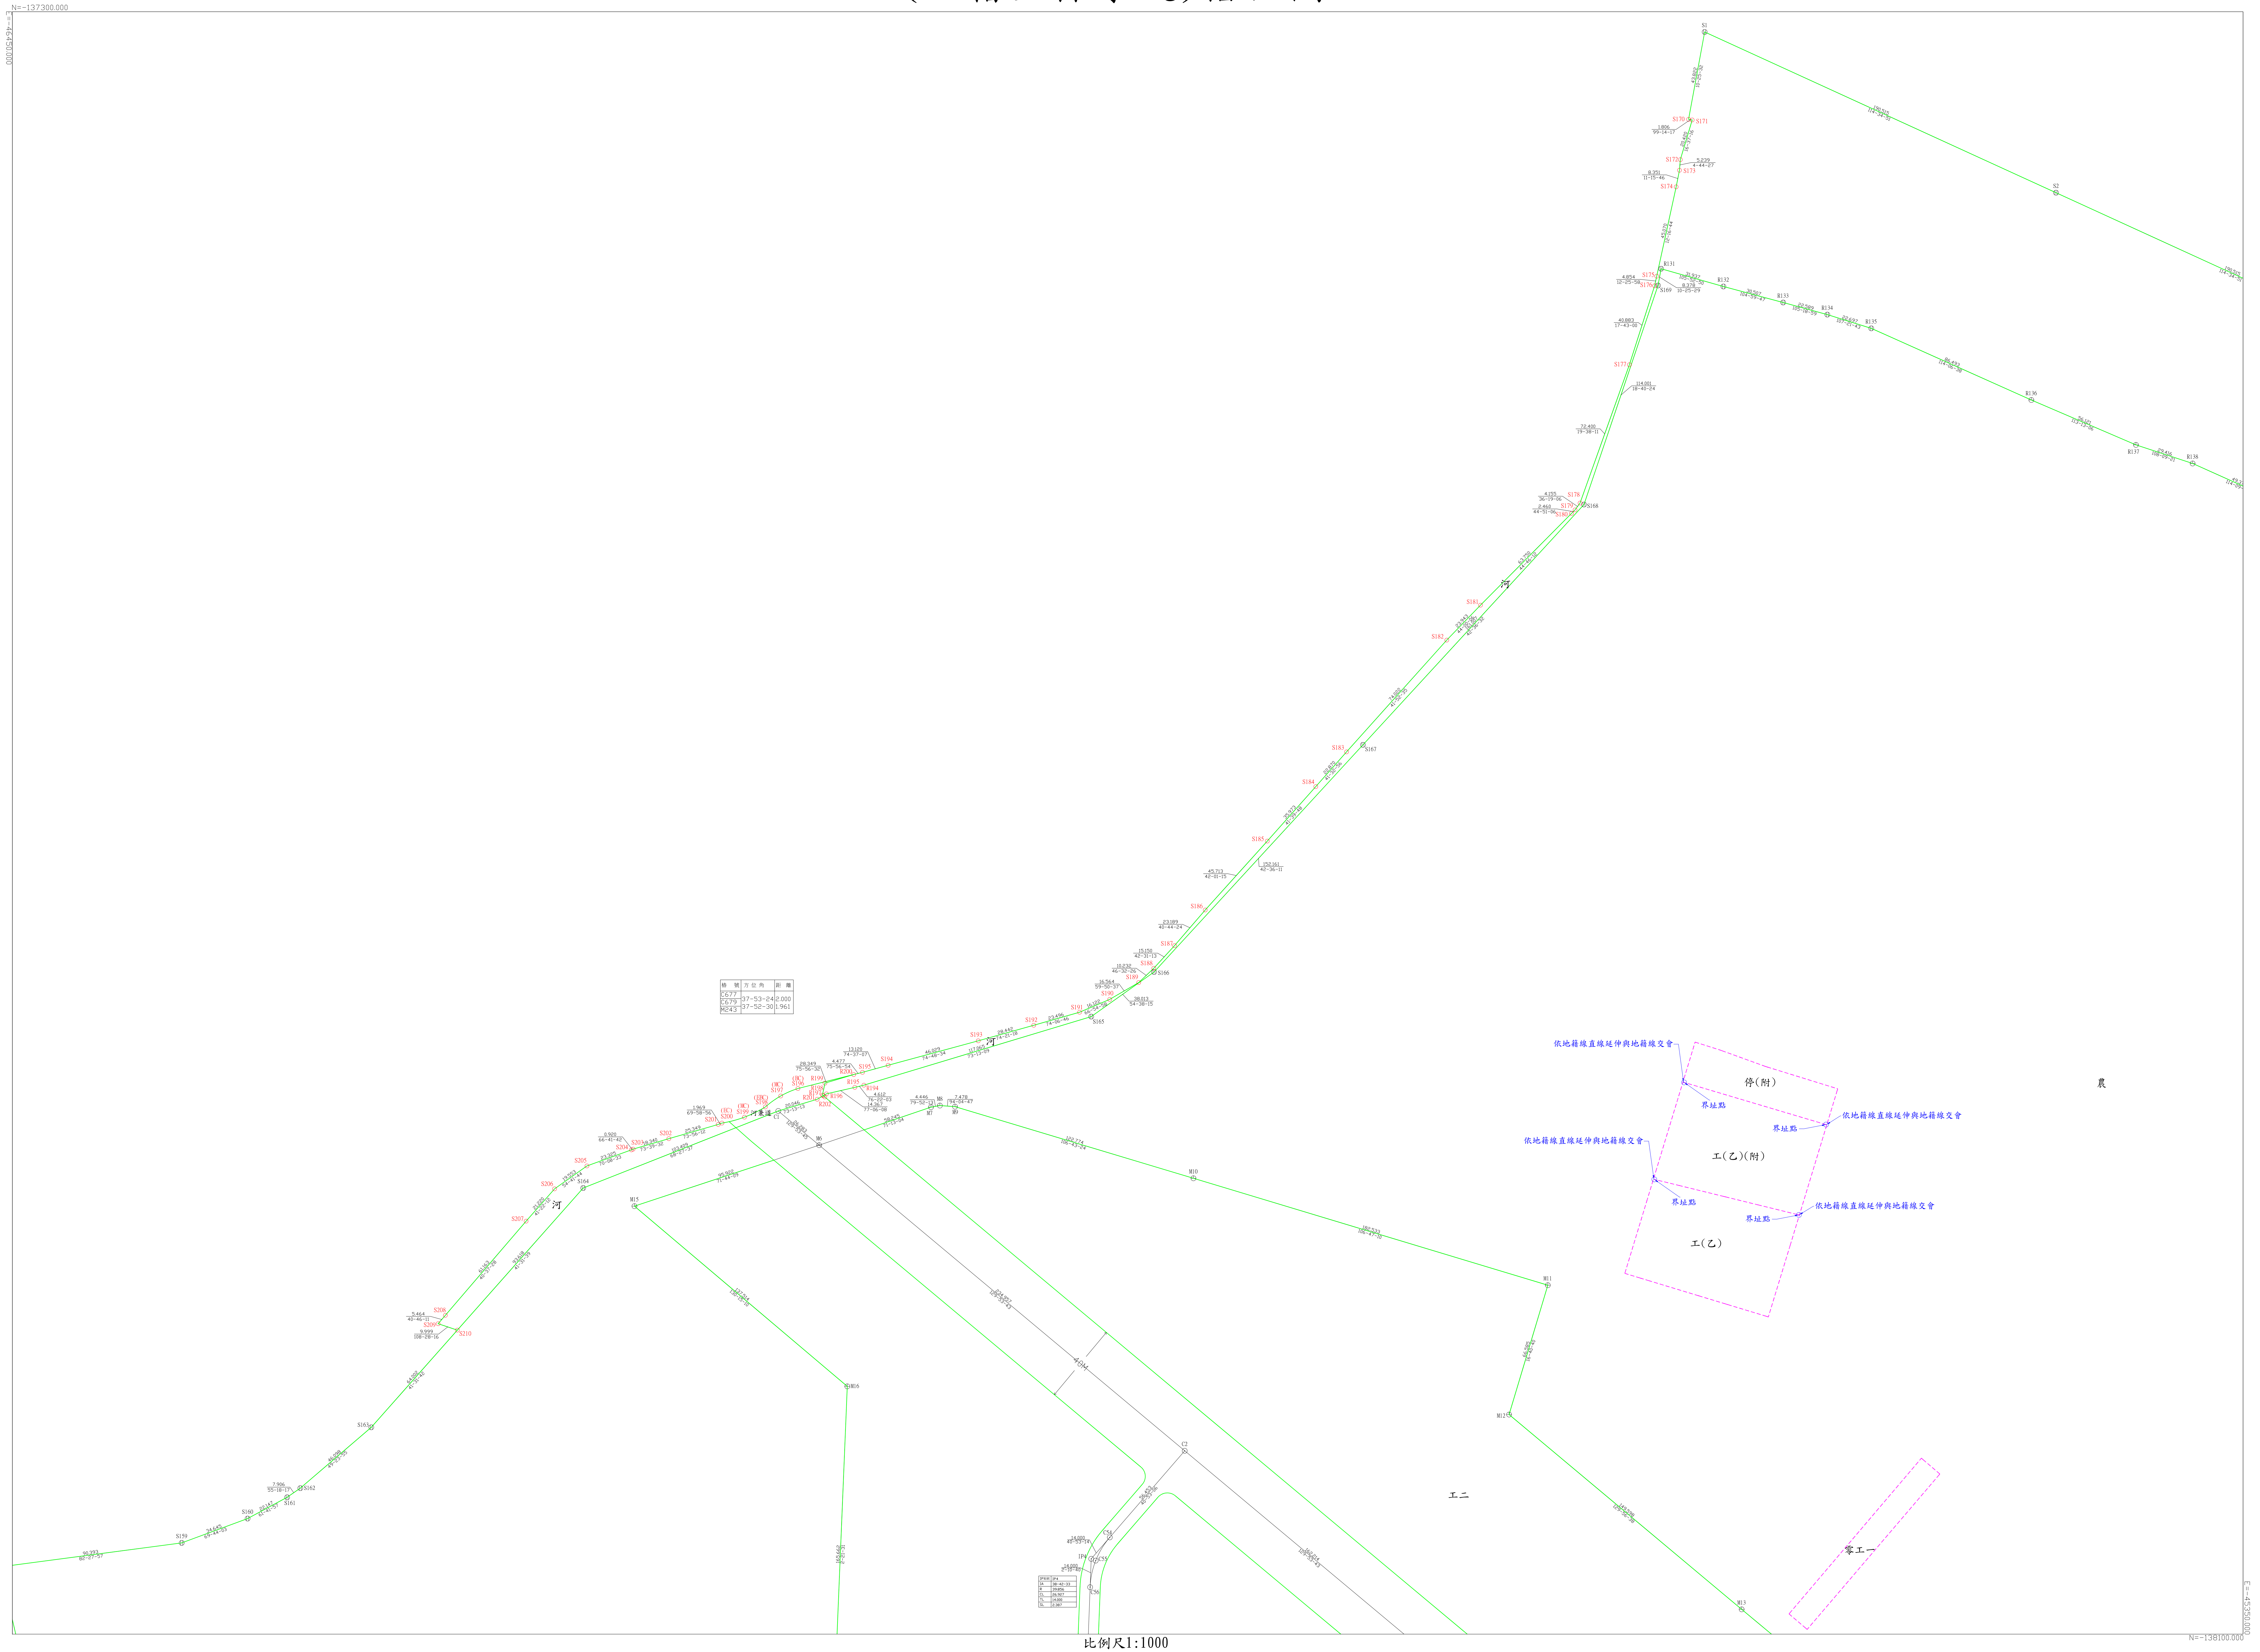

樁號	方位角	距離

