


# 變更阿蓮主要計畫(第四次通盤檢討暨都市計畫圖重製)(第一階段)案TWD67坐標系統樁位圖2

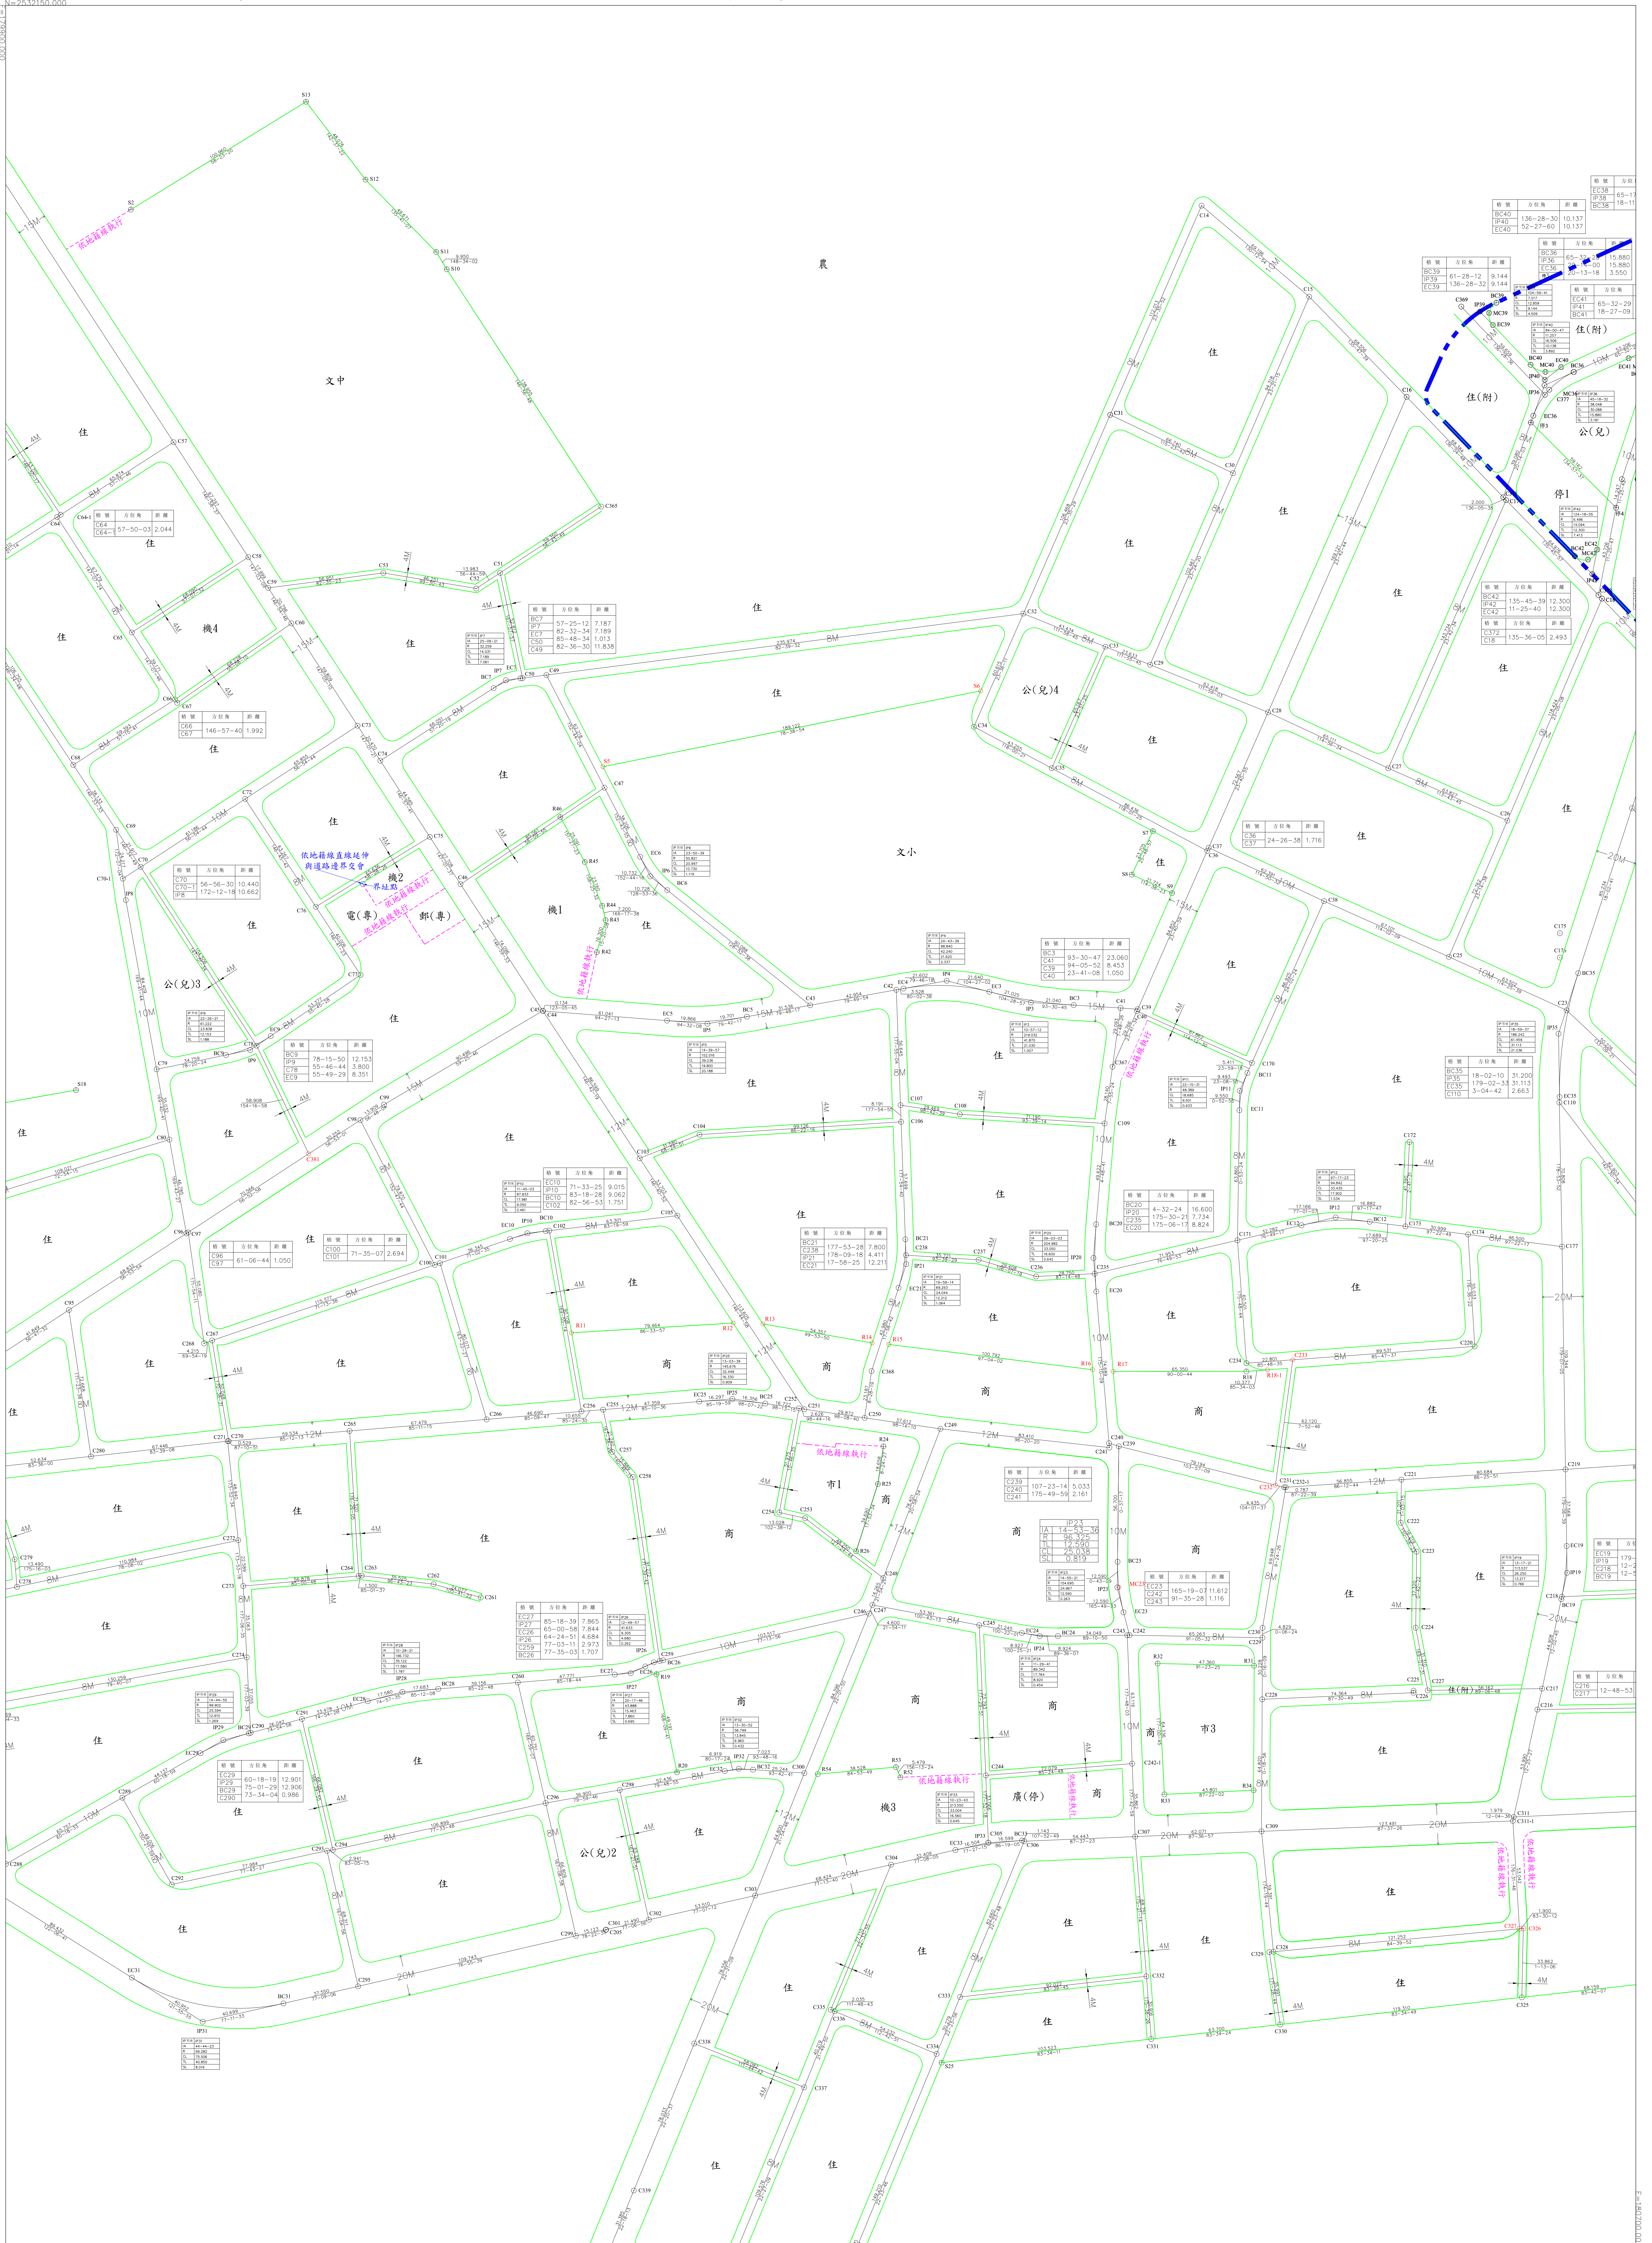

比例尺1:1000

N=2531050.000