


擬定澄清湖特定區計畫(配合高雄市仁武產業園區)細部計畫案 TWD97@2010坐標系統樁位圖1

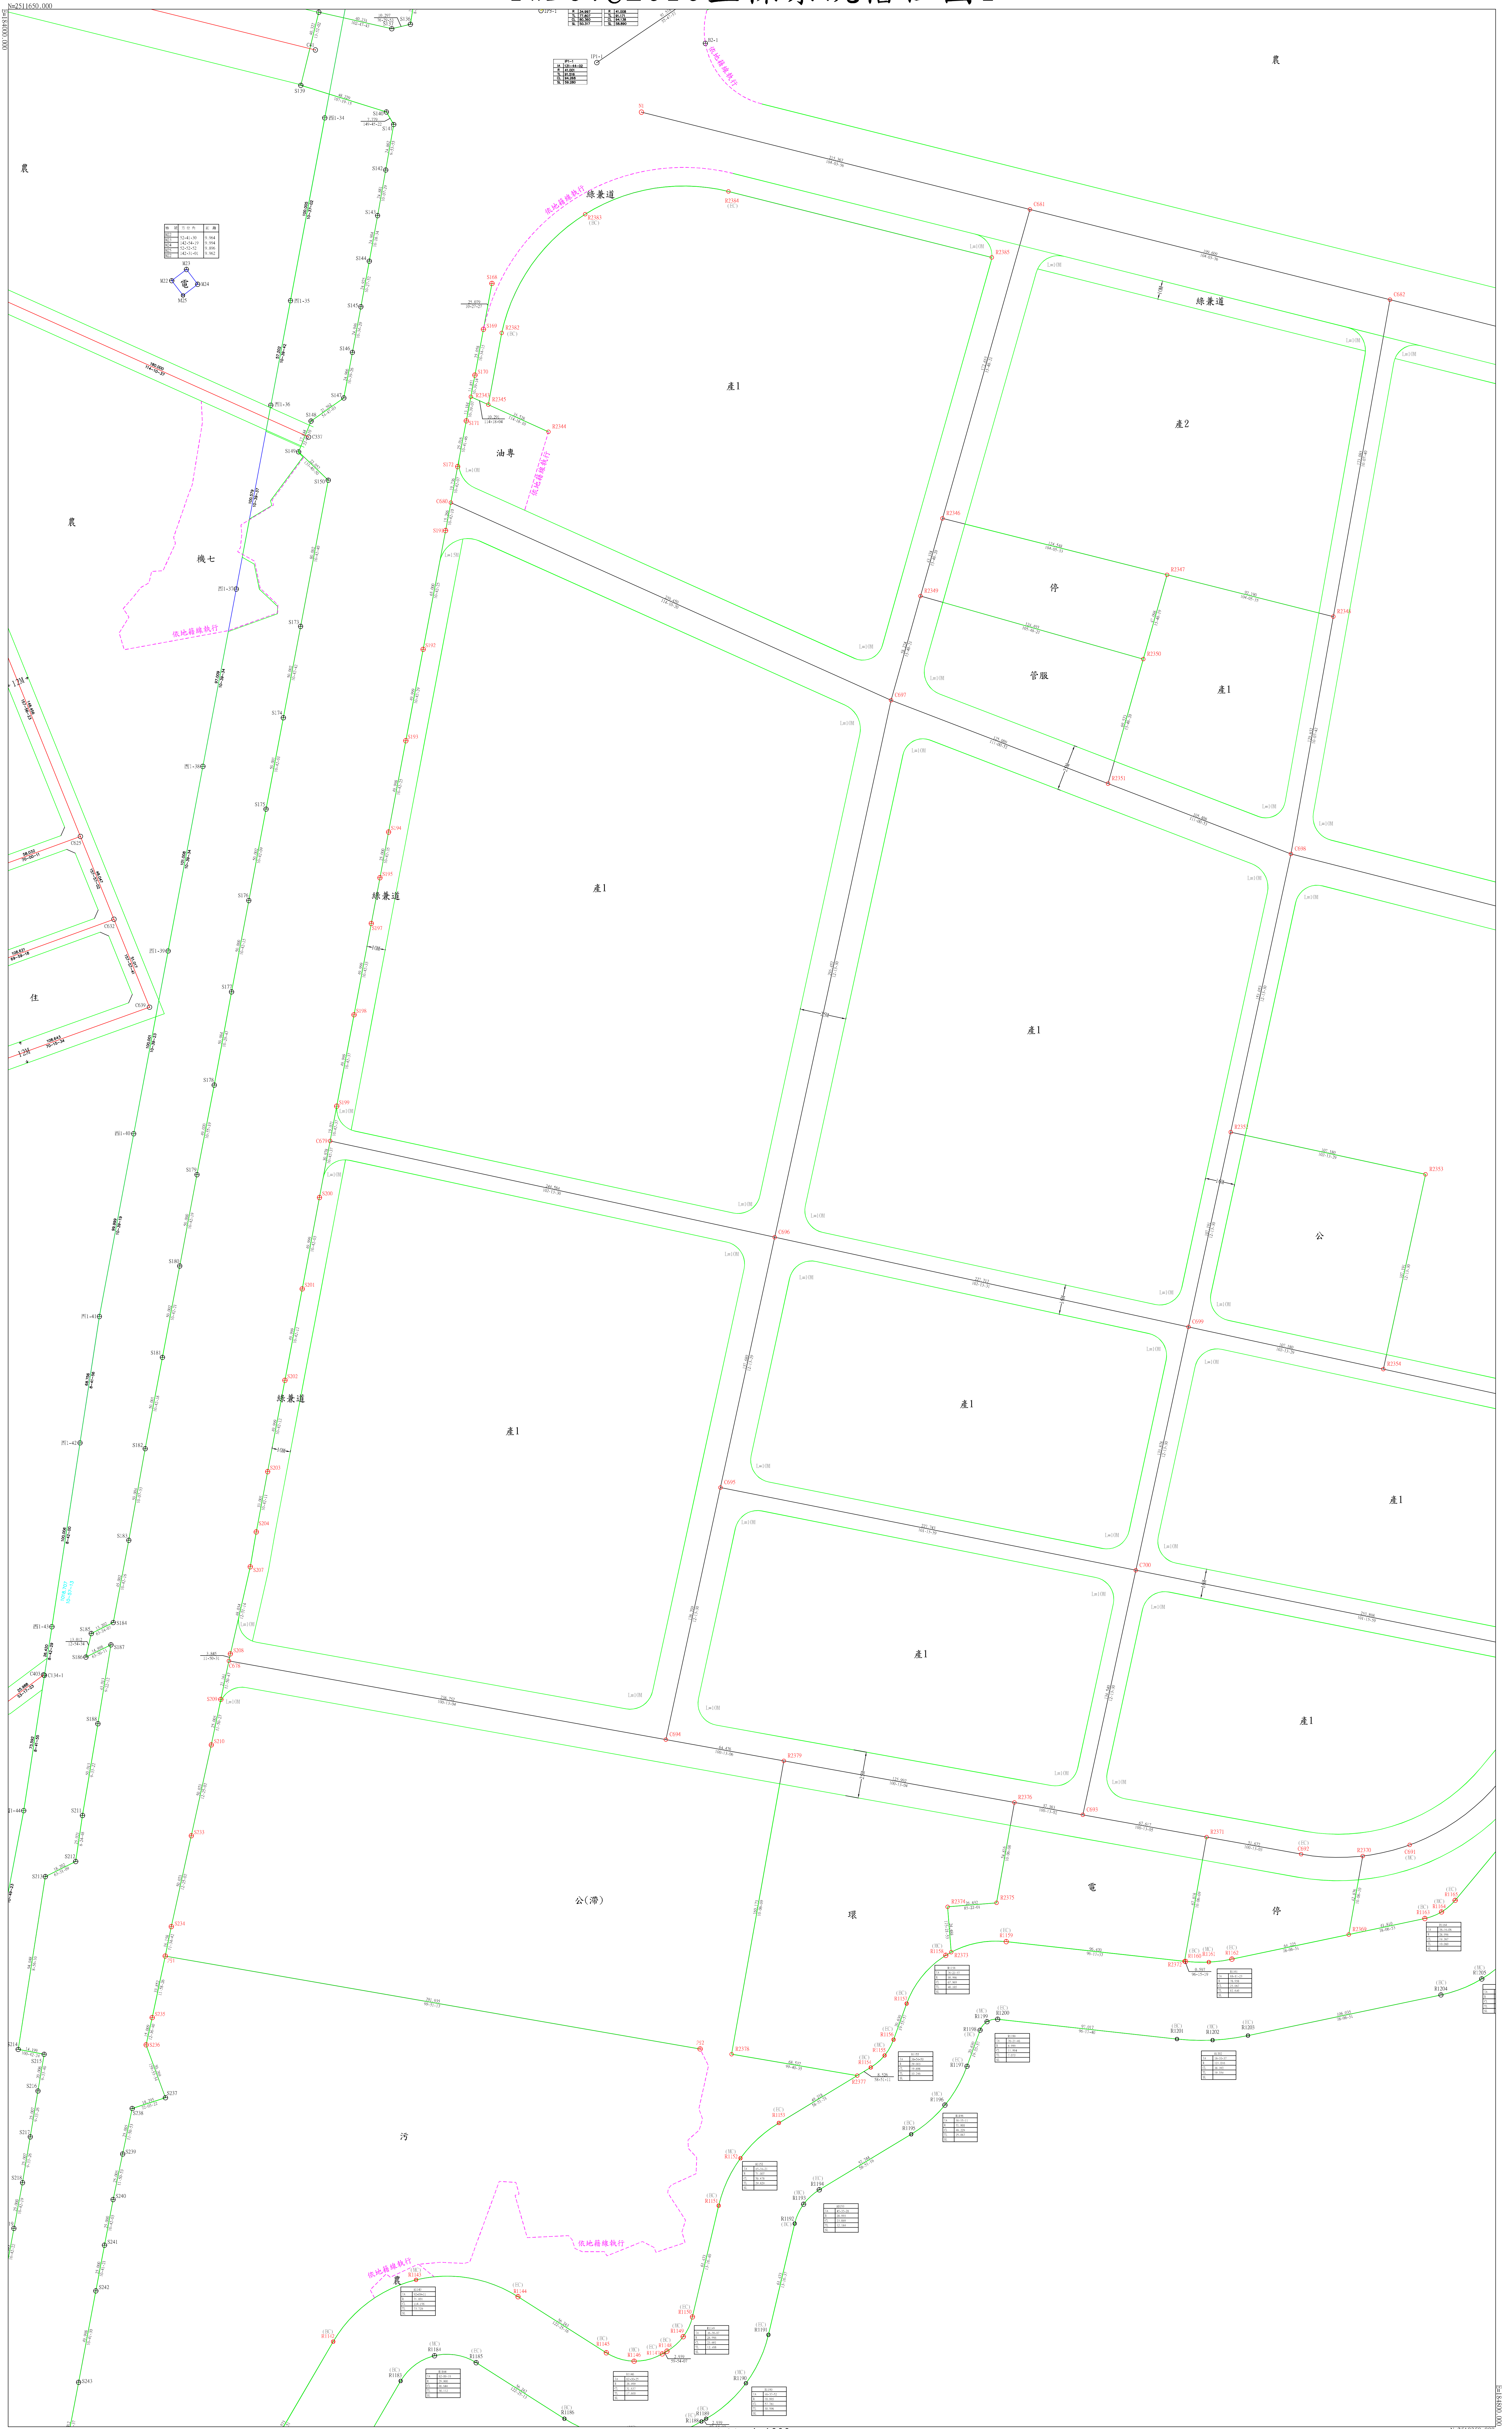

比例尺1:1000

N=2511630.000