


# 擬定澄清湖特定區計畫(配合高雄市仁武產業園區)細部計畫案 TWD97坐標系統樁位圖

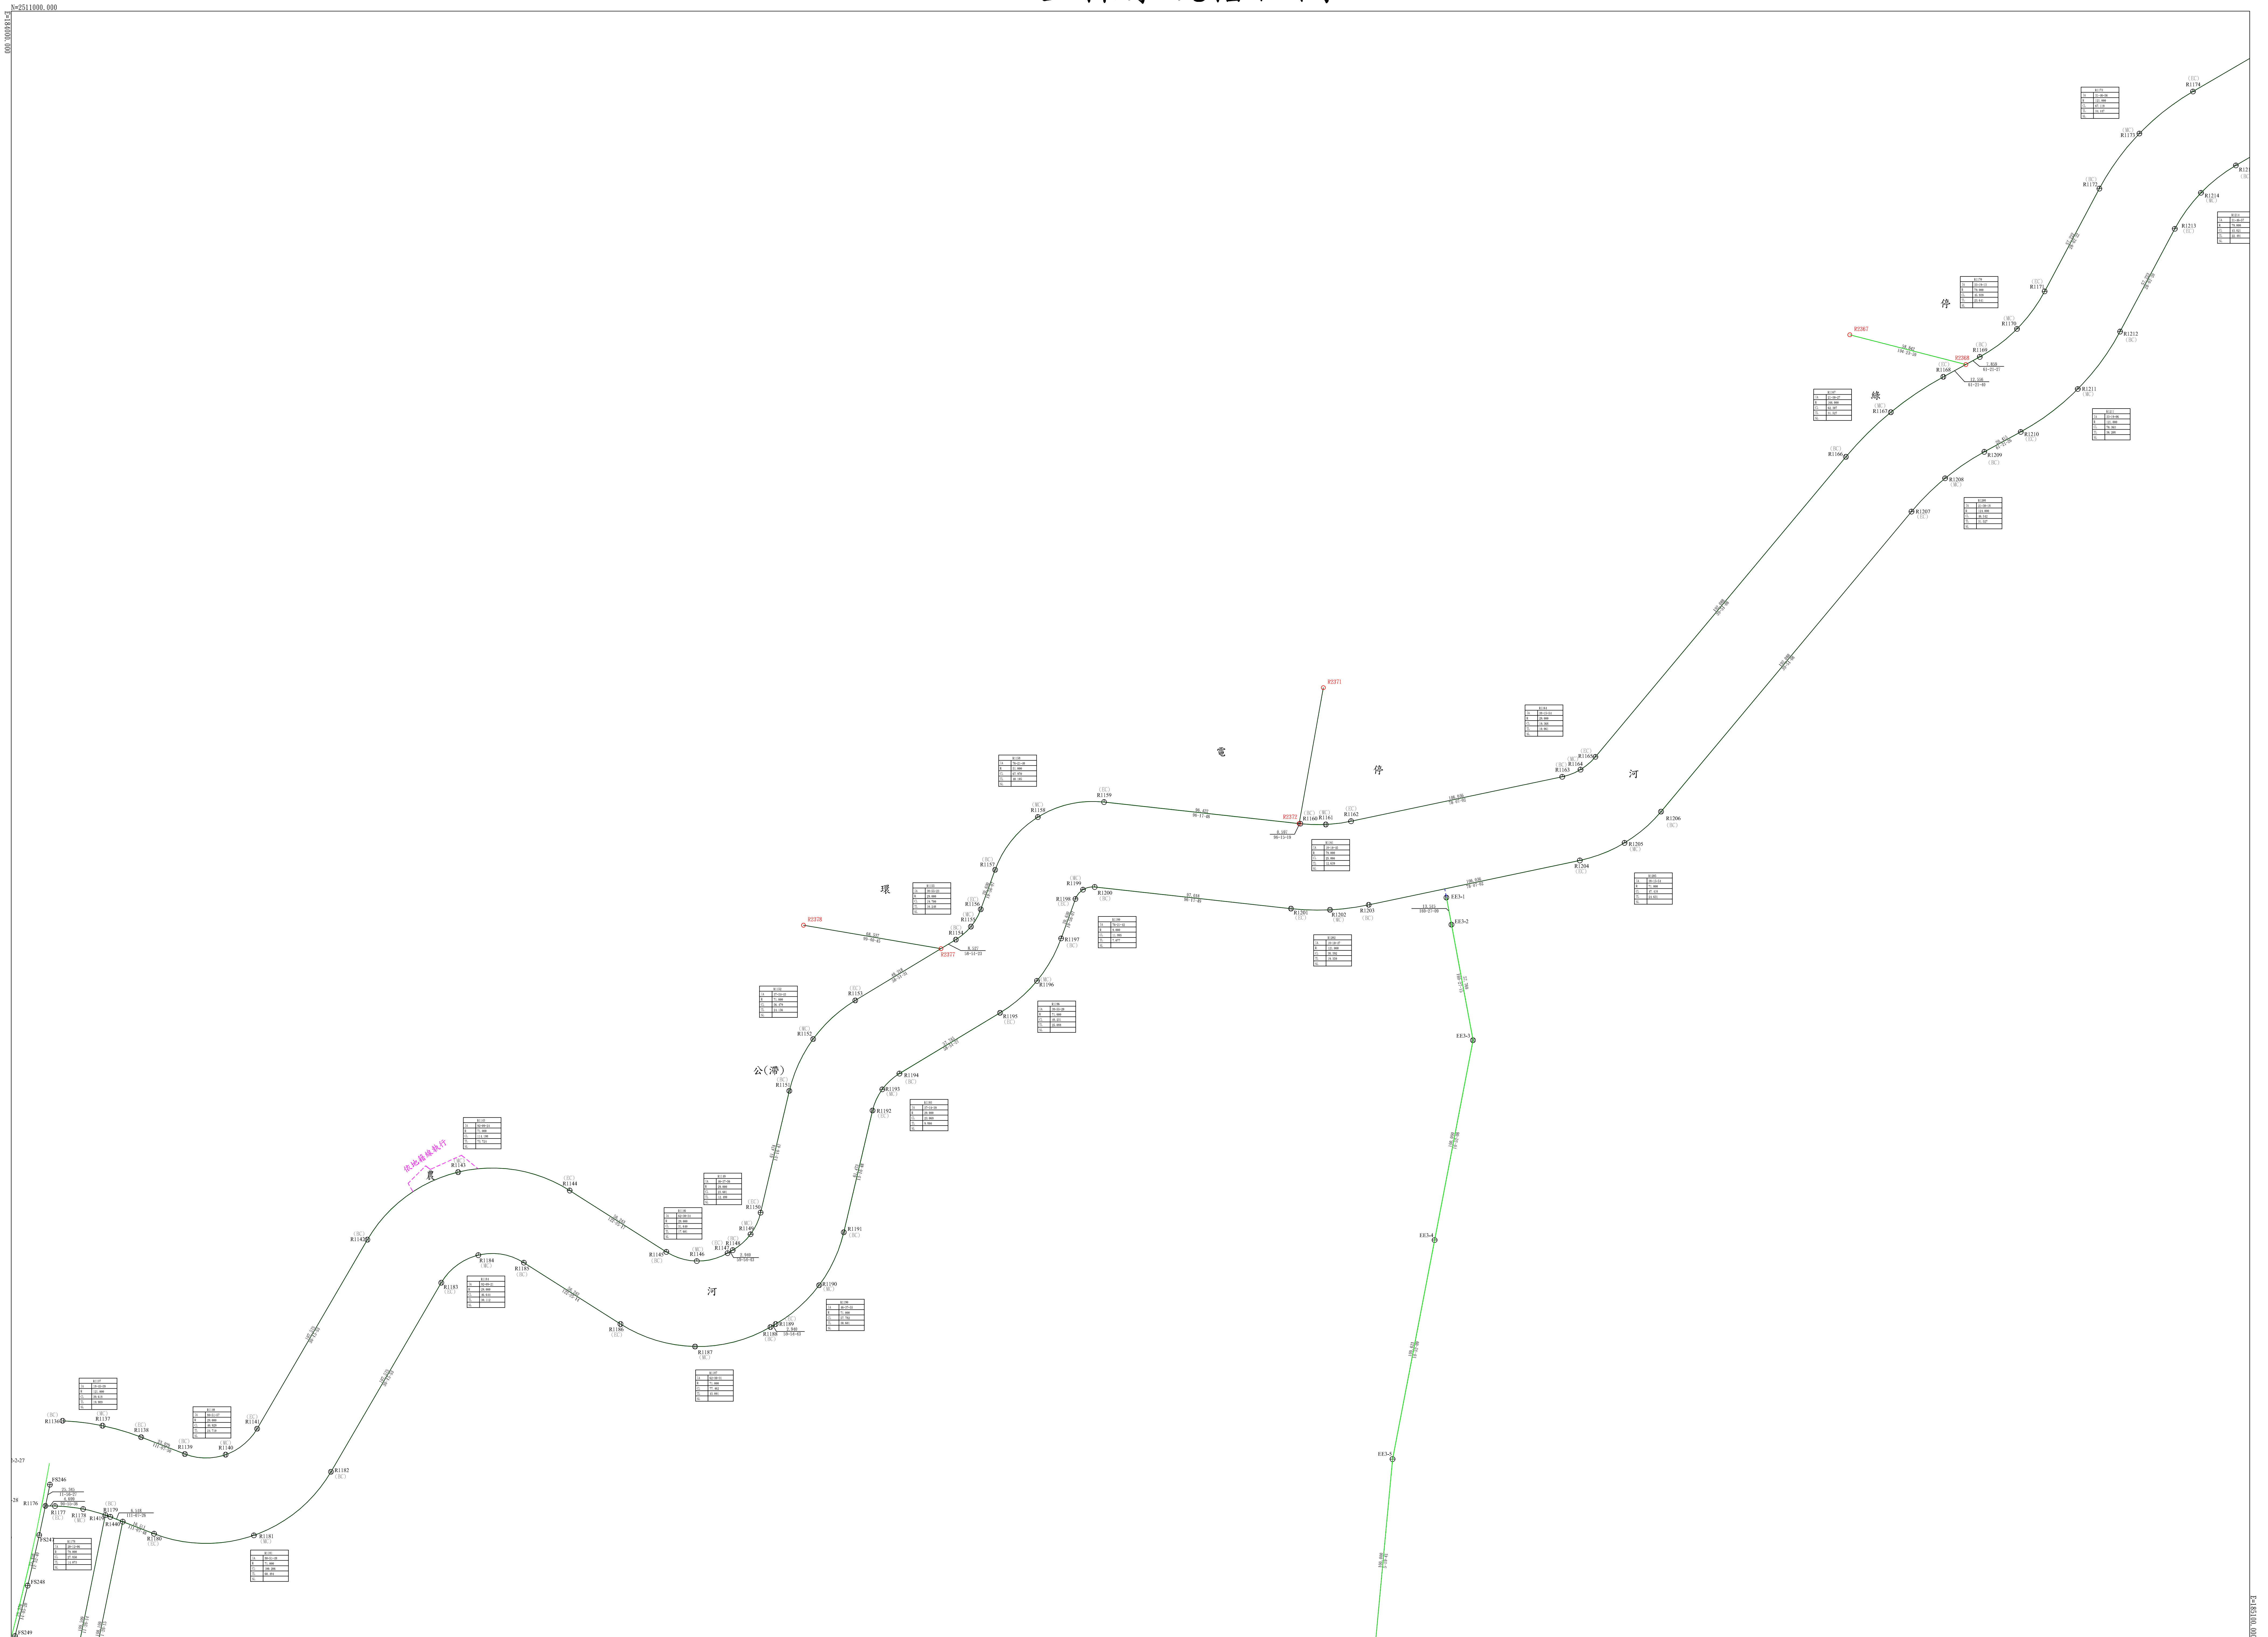

比例尺1:1000