


擴大及變更高雄市彌陀主要計畫（第四次通盤檢討暨都市計畫圖重製）（第一階段）案樁位圖4

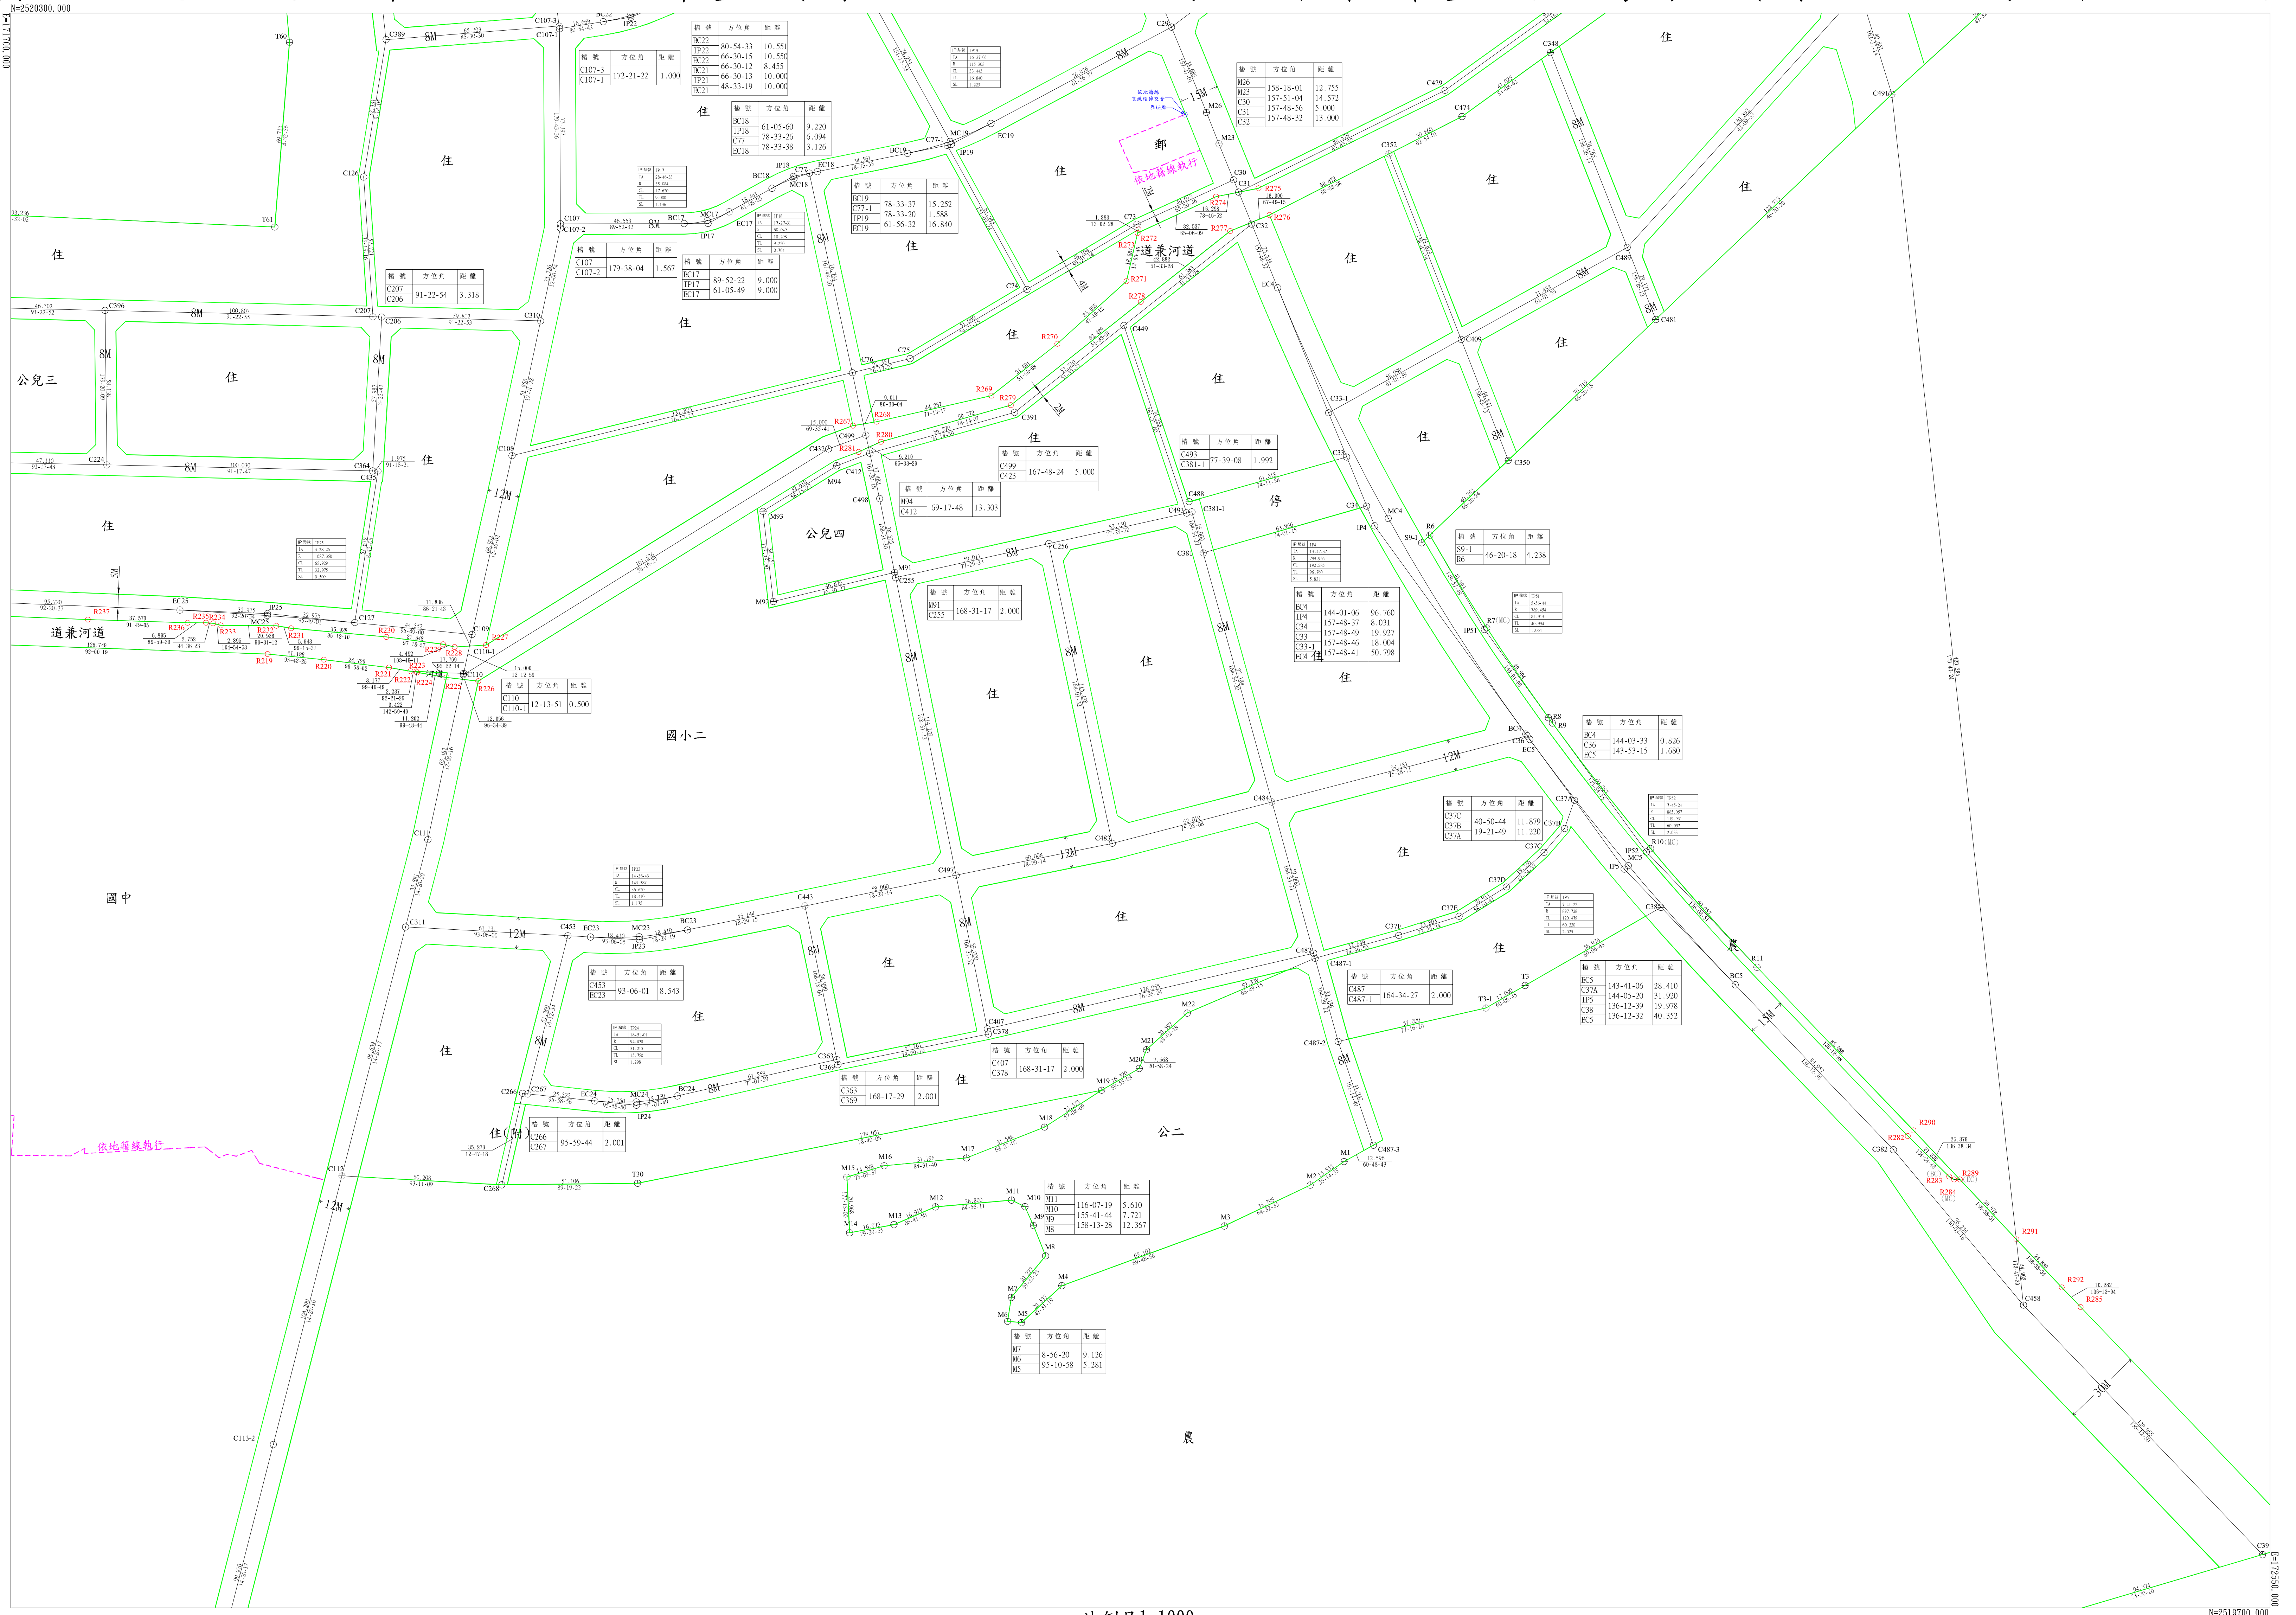

比例尺 1:1000

N=2519700.000