

註

籍坐標

籍坐標


籍坐標

籍坐標

籍坐標


變更高雄市湖內主要計畫(第四次通盤檢討暨都市計畫圖重製)

N=2534600.000 (第一階段)案TWD67坐標系統樁位圖1

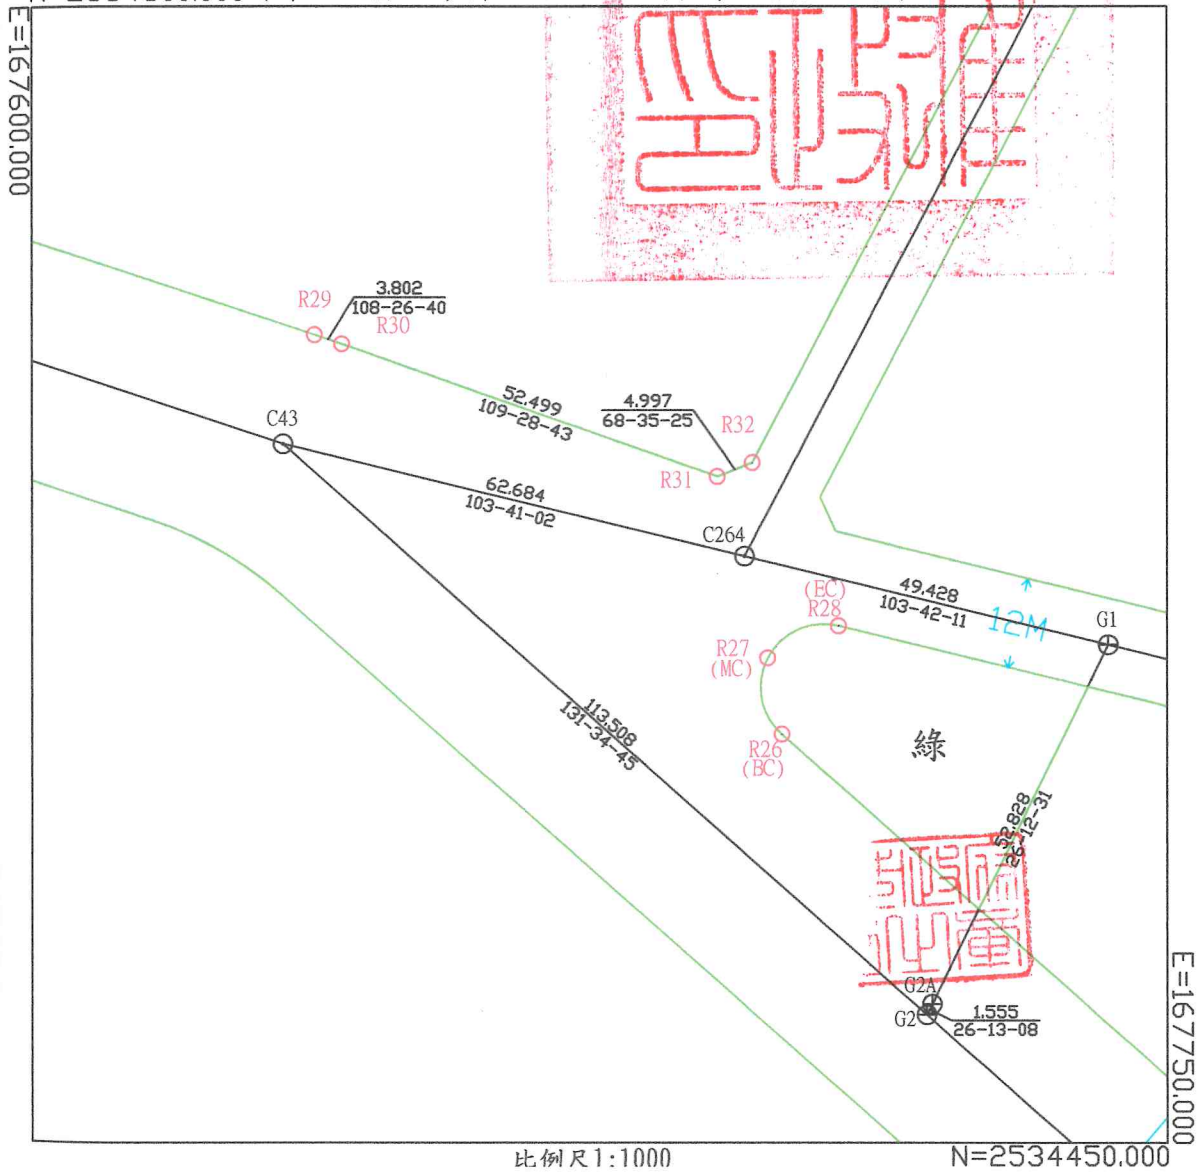

變更高雄市湖內主要計畫(第四次通盤檢討暨都市計畫圖重製)

N=2534300.000 (第一階段)案TWD67坐標系統樁位圖2

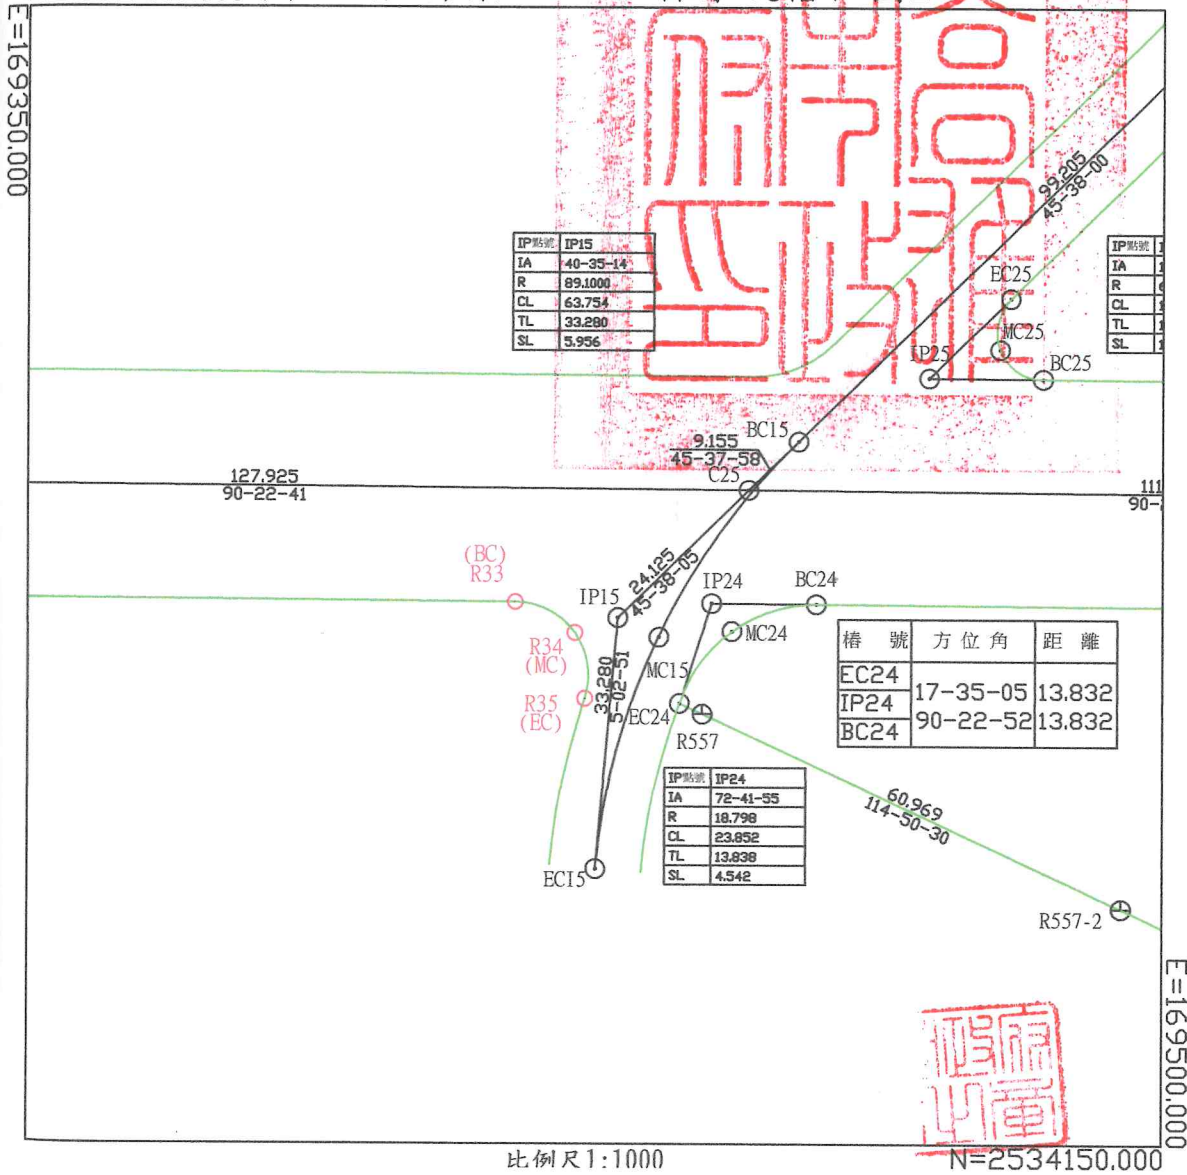

比例尺 1:1000

N=2534150.000

IP點號	IP15
IA	40-35-14
R	89.1000
CL	63.754
TL	33.280
SL	5.956

IP點號	
IA	
R	
CL	
TL	
SL	


樁號	方位角	距離
EC24	17-35-05	13.832
IP24	90-22-52	13.832
BC24		

IP點號	IP24
IA	72-41-55
R	18.798
CL	23.852
TL	13.832
SL	4.542




變更高雄市湖內主要計畫(第四次通盤檢討暨都市計畫圖重製)


N=2534300.000 (第一階段)案TWD67坐標系統樁位圖3

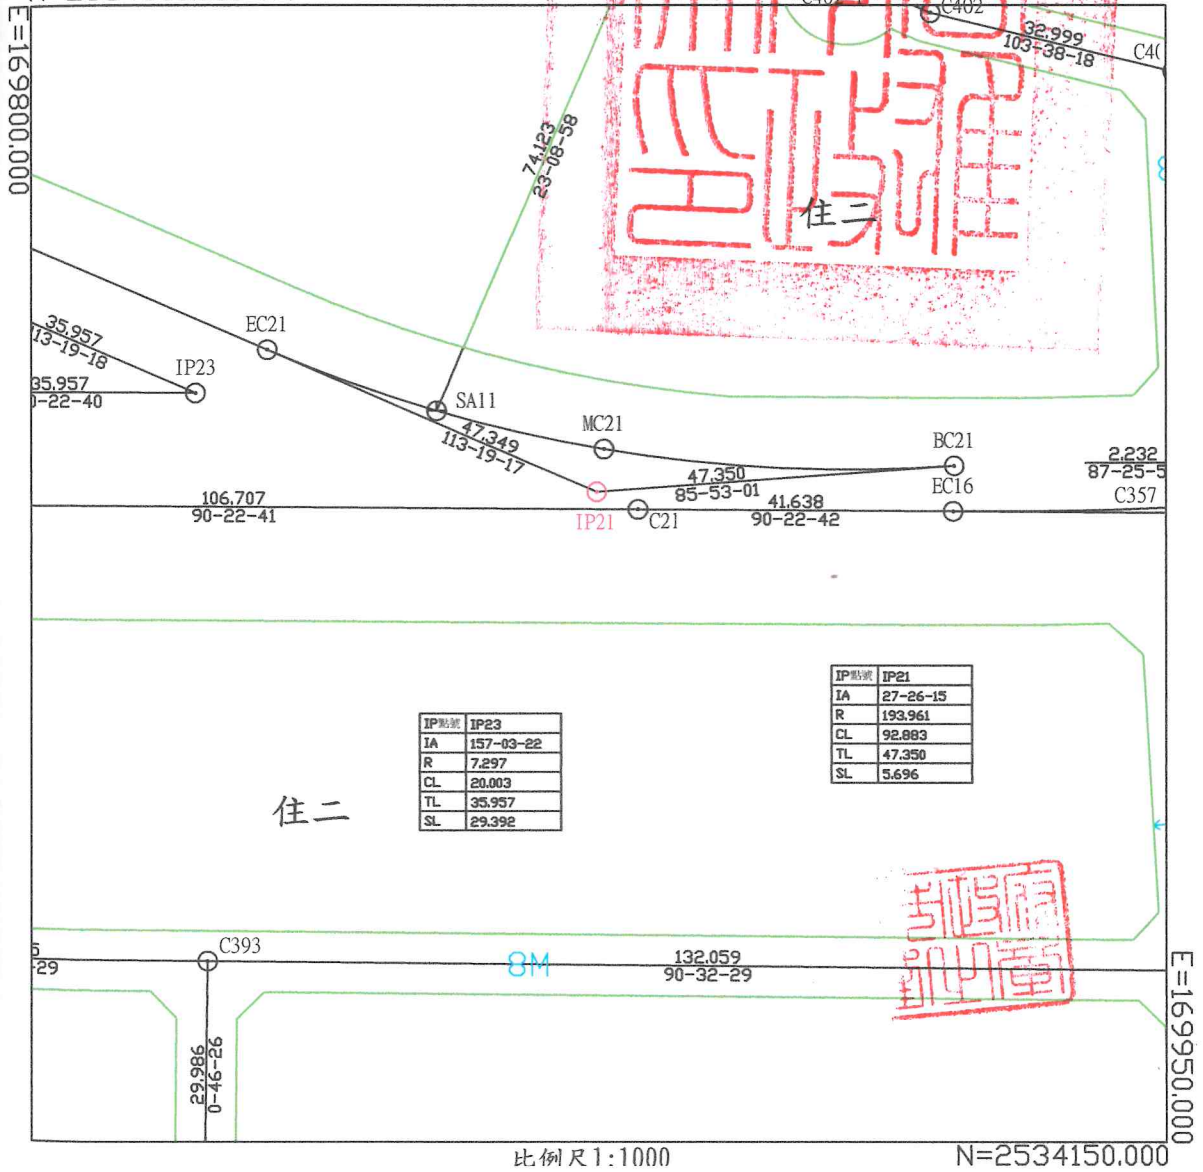

變更高雄市湖內主要計畫(第四次通盤檢討暨都市計畫圖重製(第一階段)案 TWD67坐標系統樁位圖4


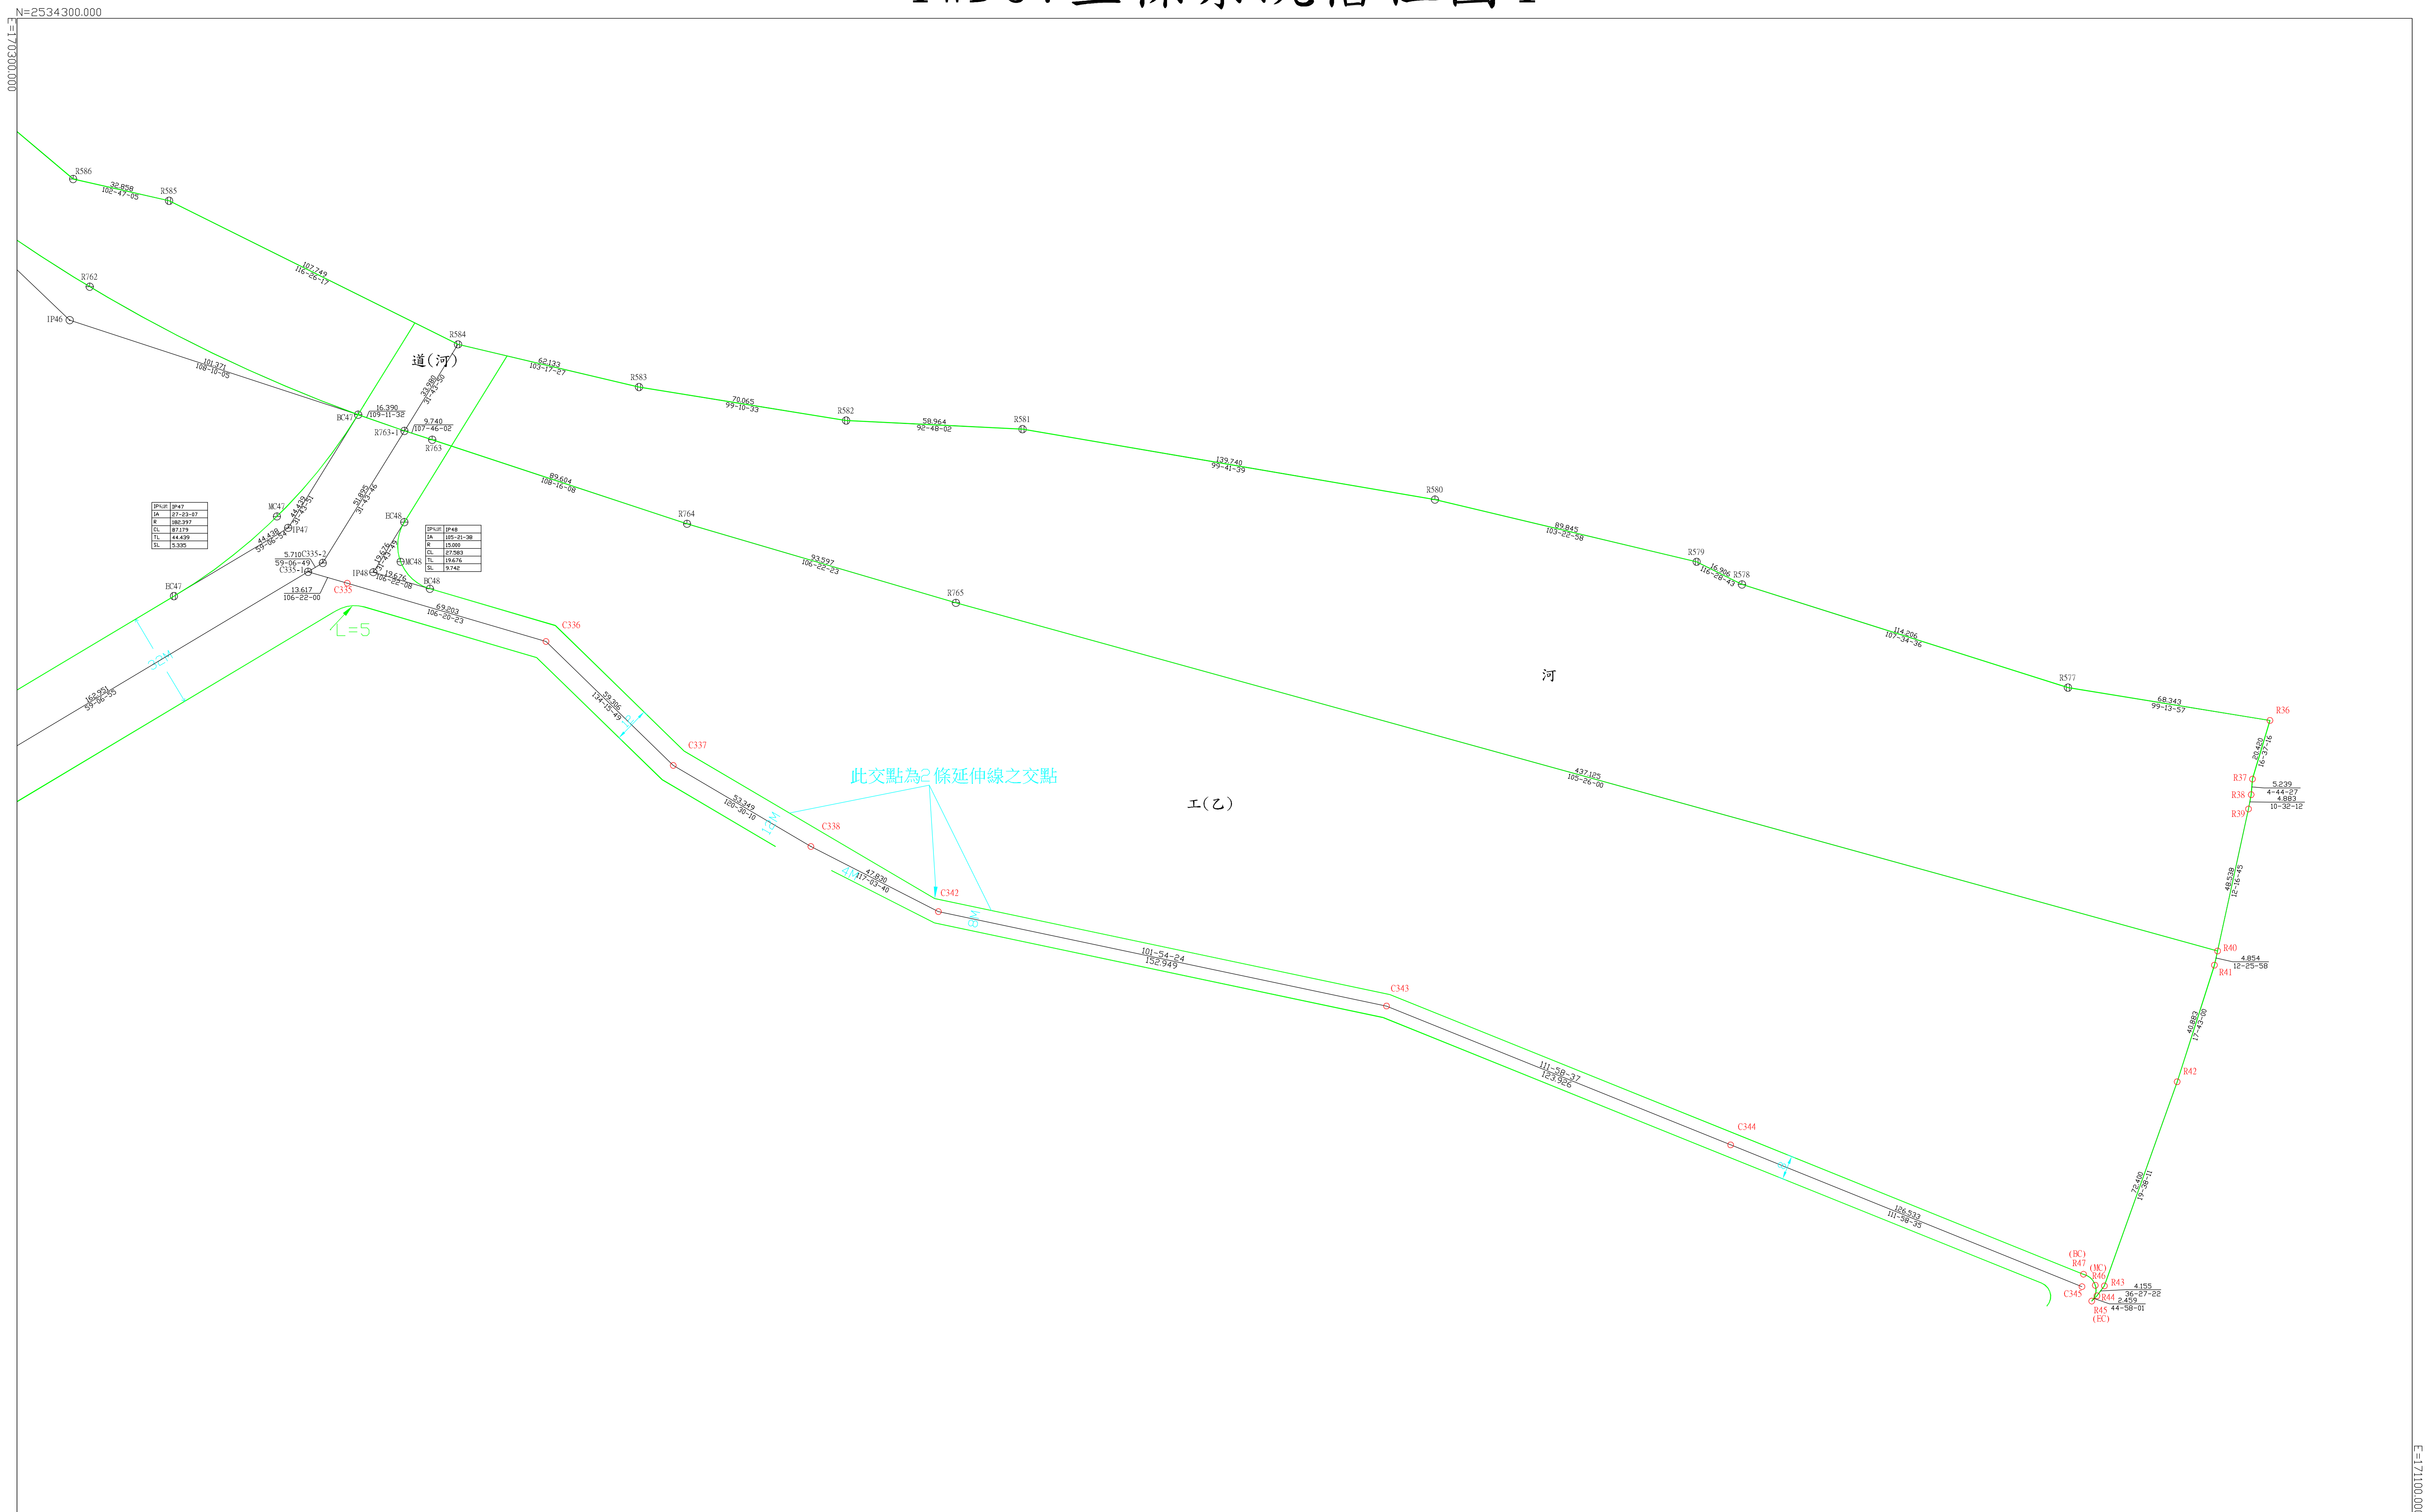


變更高雄市湖內主要計畫(第四次通盤檢討暨都市計畫圖重製)
 (第一階段)案地籍坐標系統樁位圖5

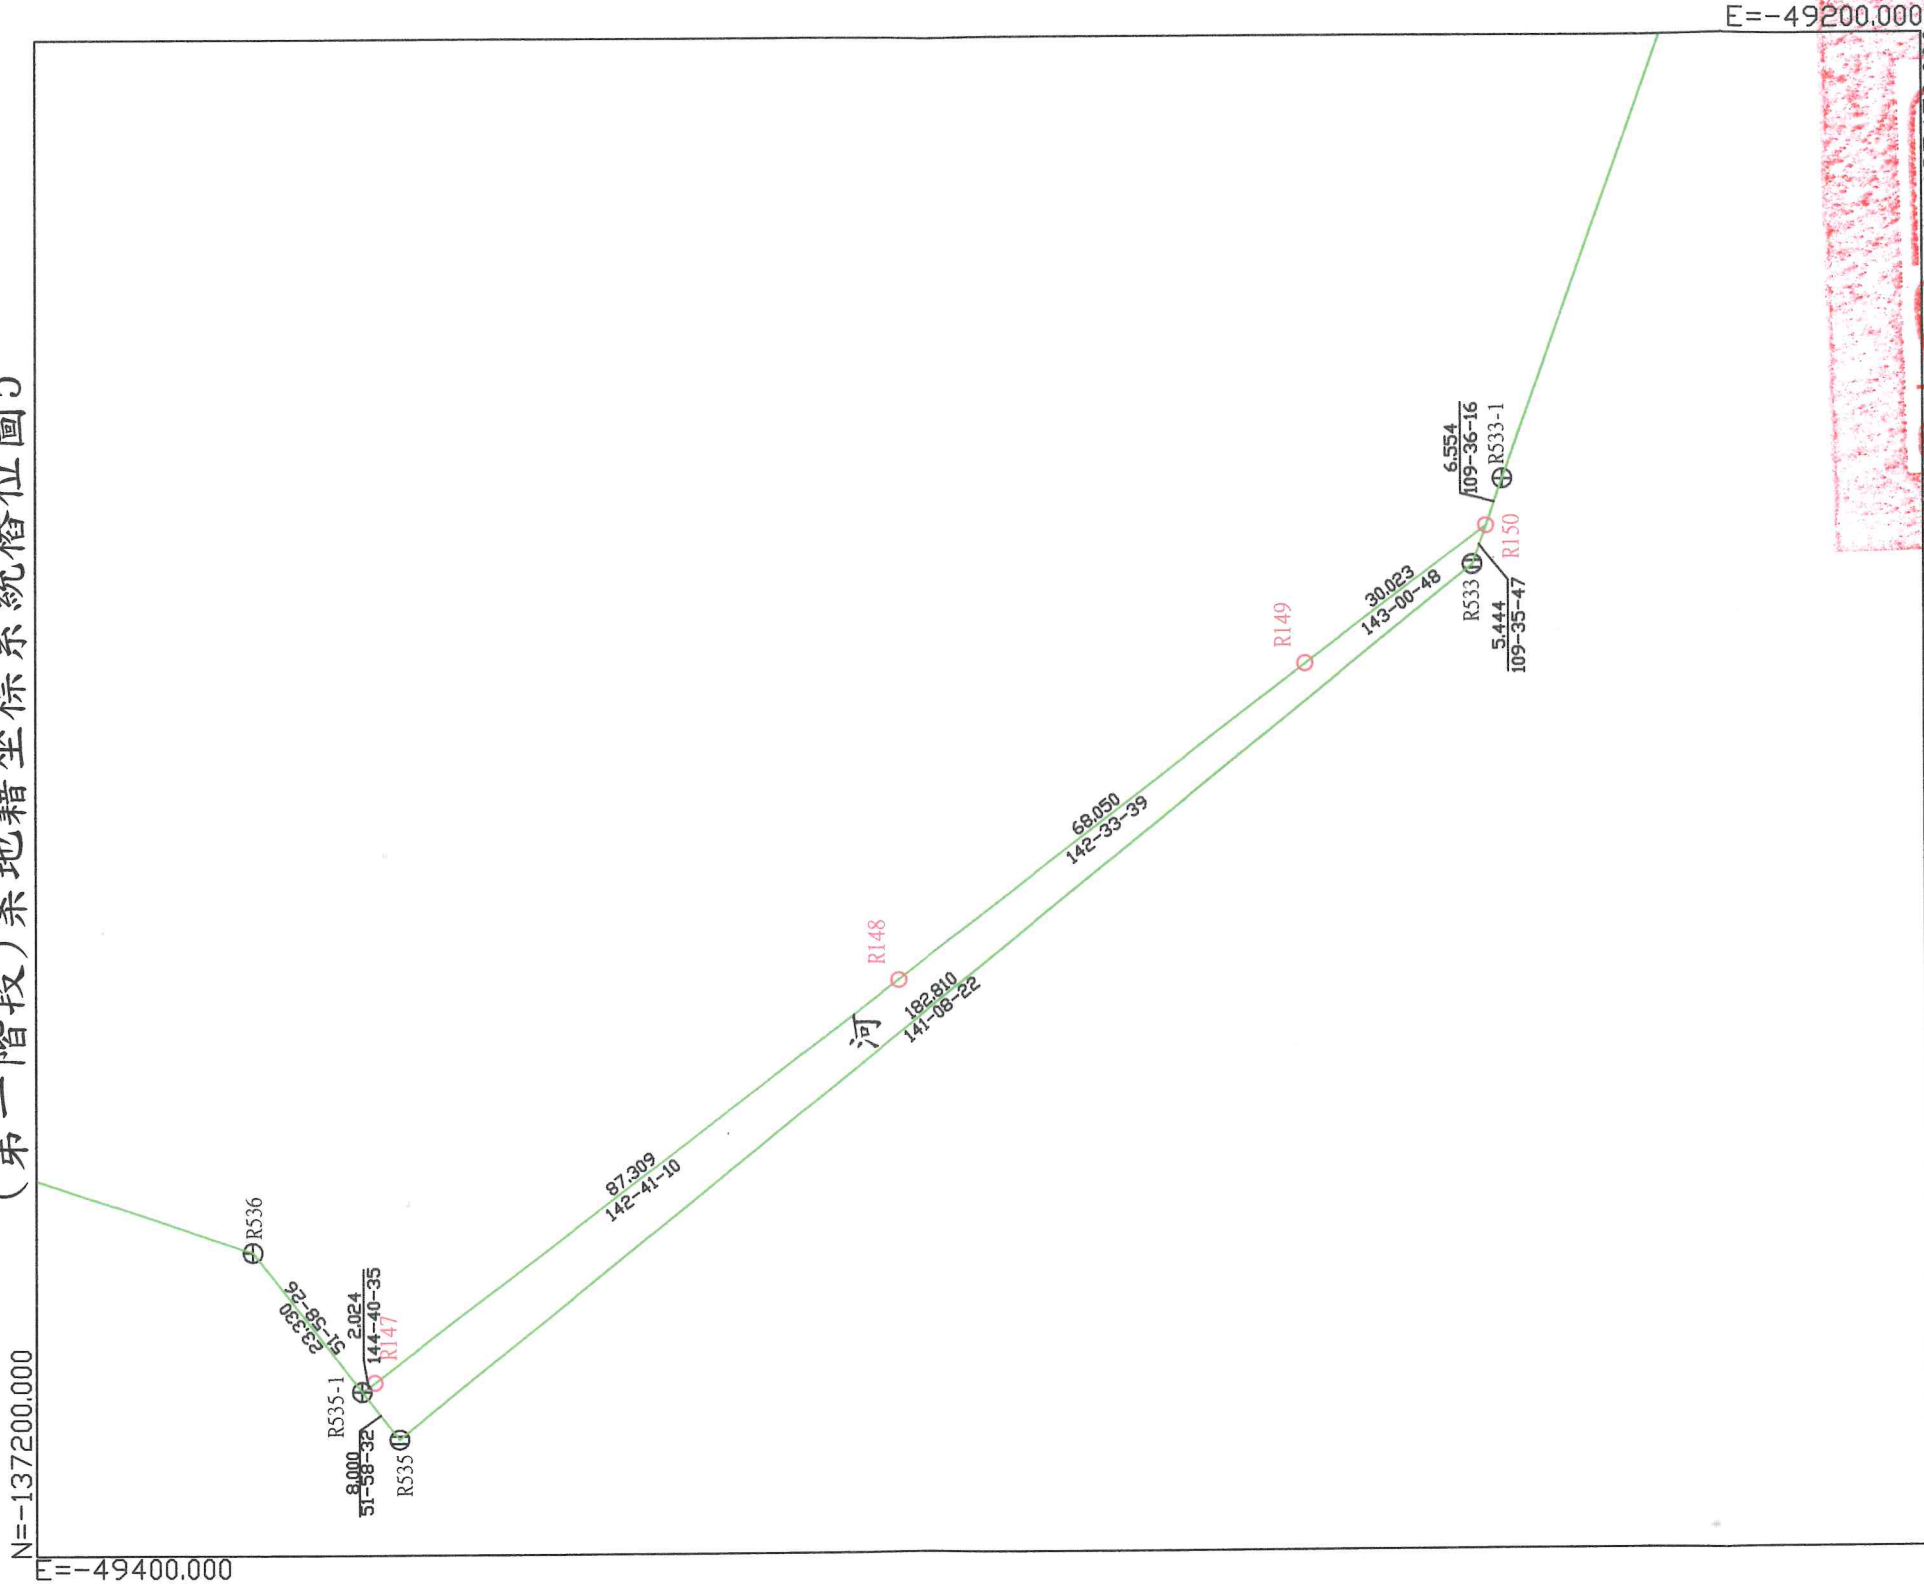


N=-137450.000

比例尺 1:1000

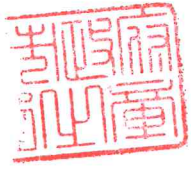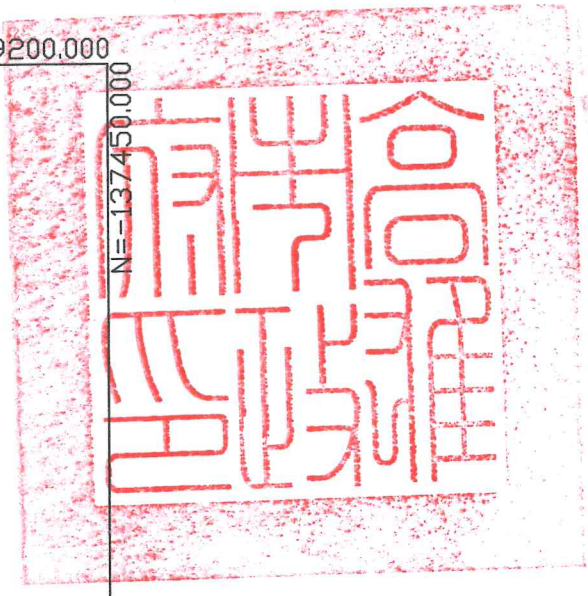

變更高雄市湖內主要計畫(第四次通盤檢討暨都市計畫圖重製) (第一階段)案地籍坐標系統樁位圖6

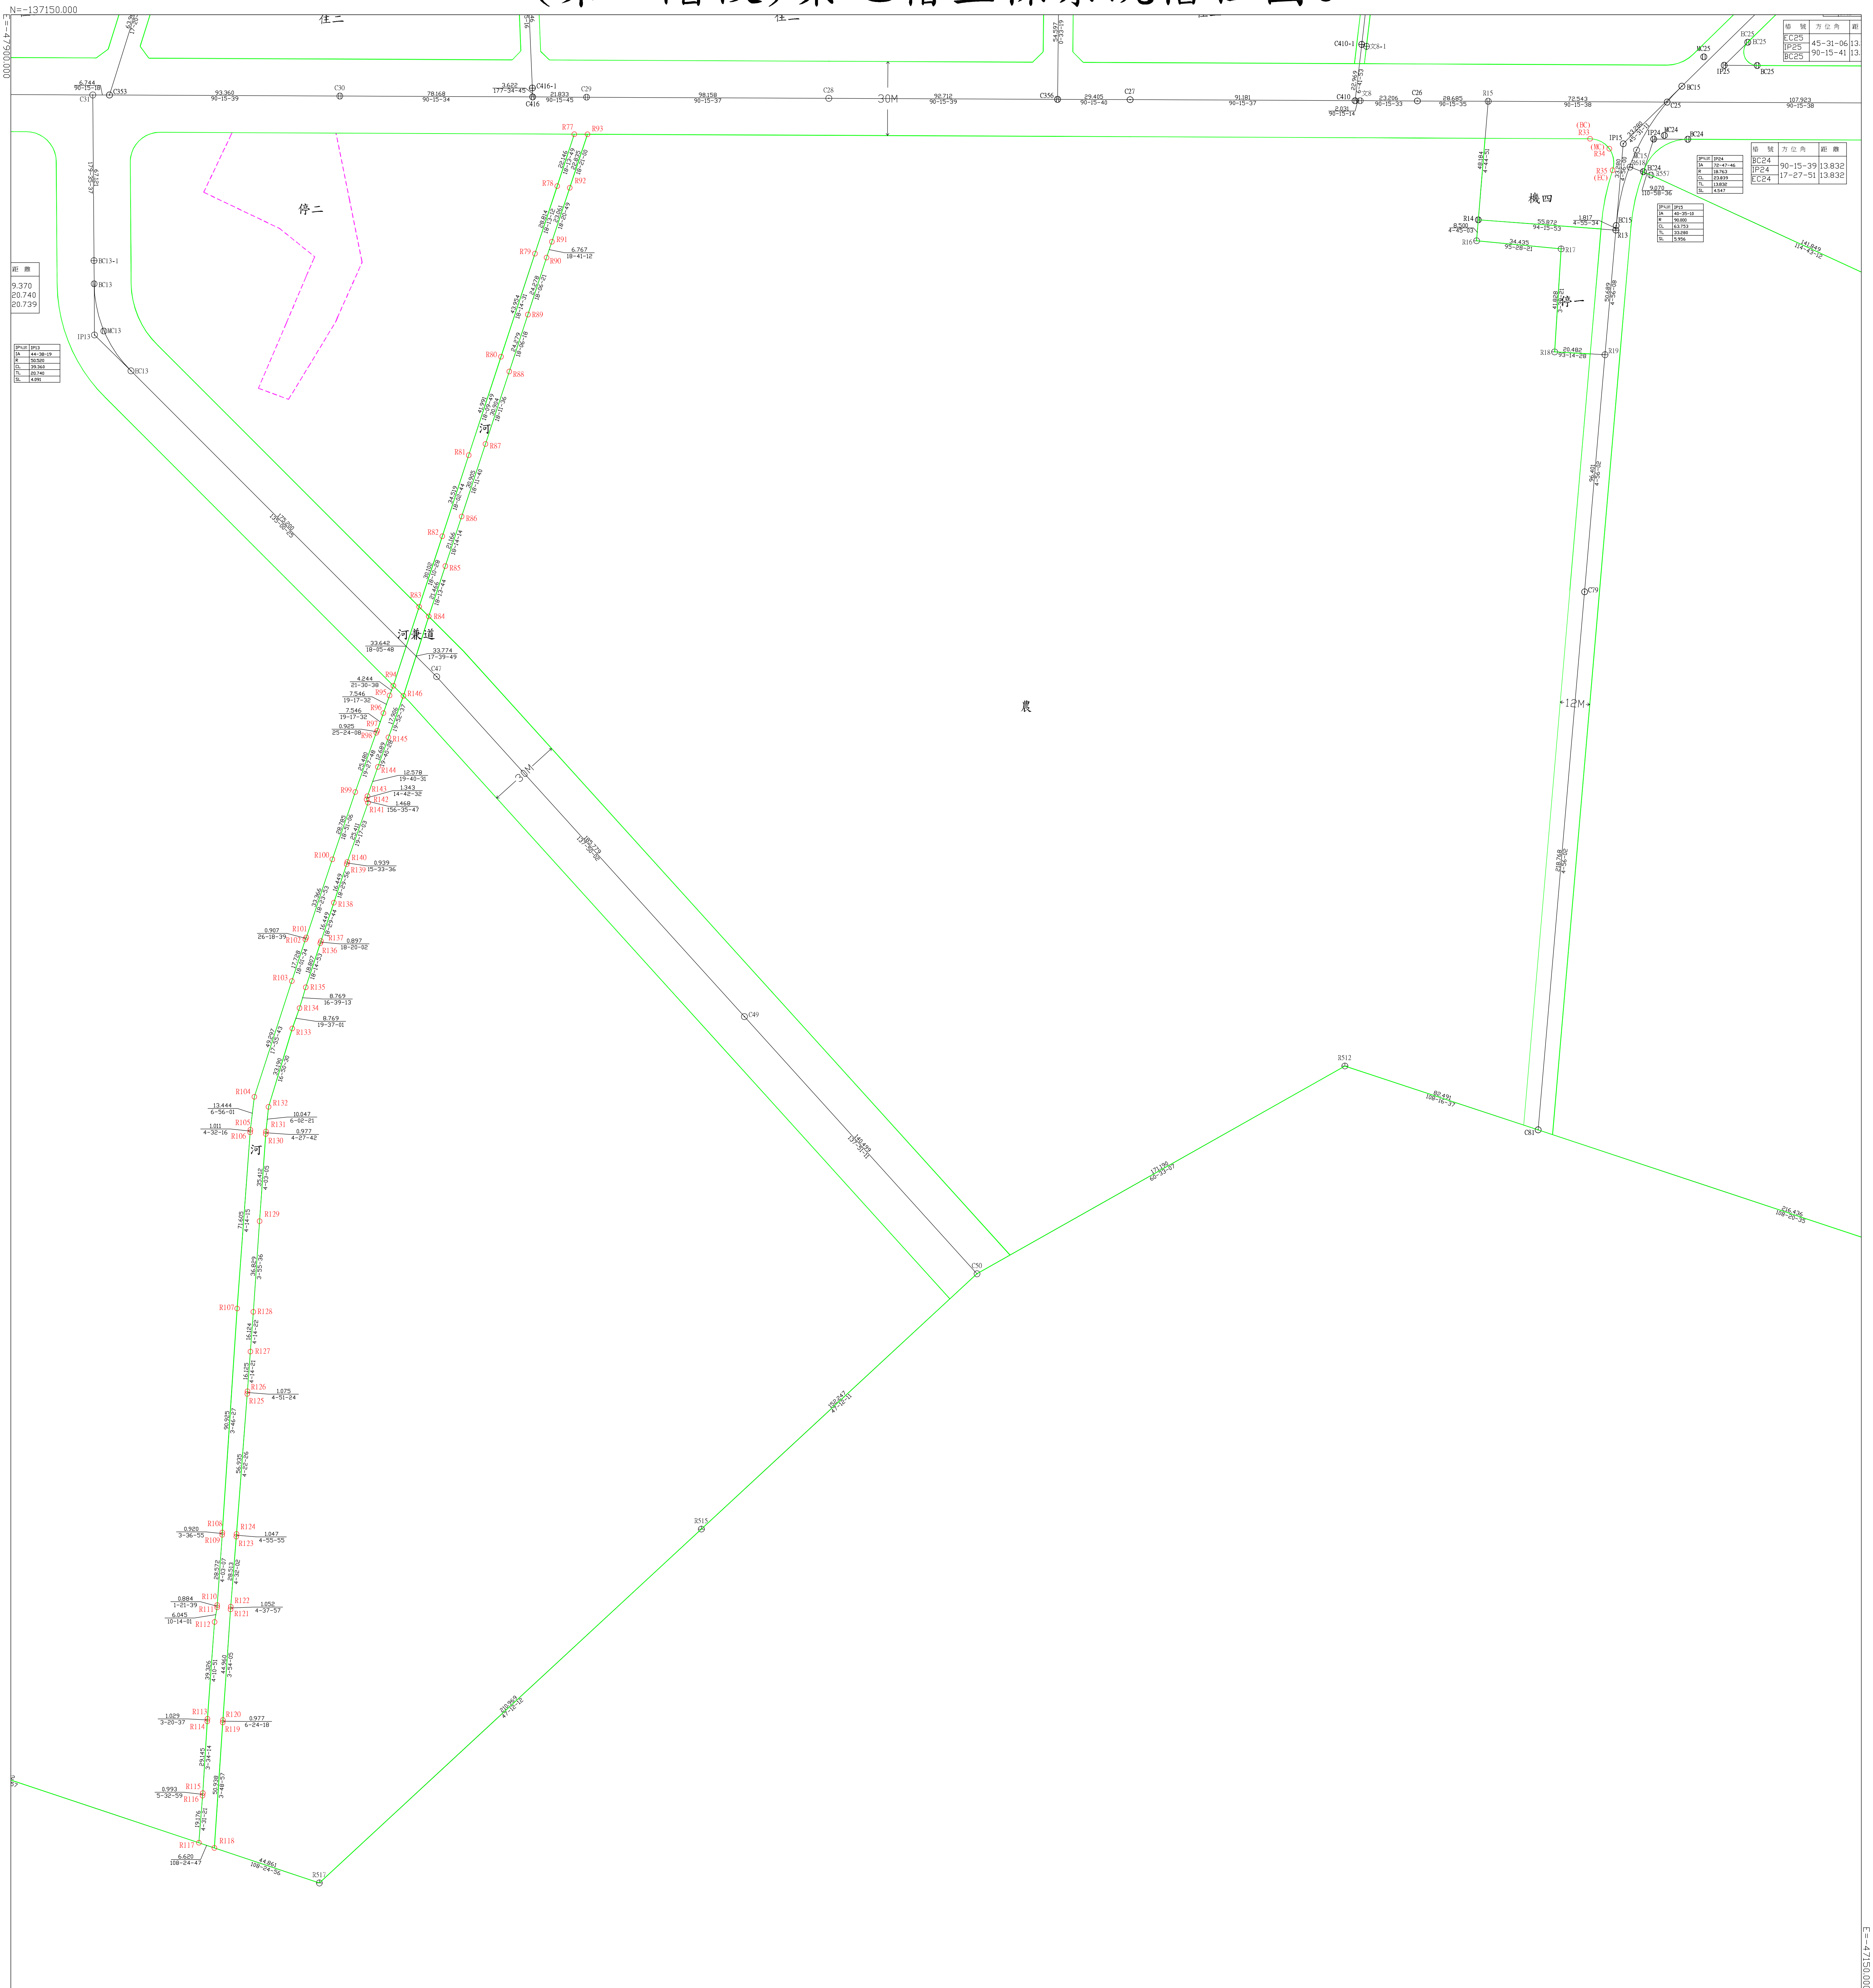


比例尺1:1000


N=137150.000

E=47500.000

變更高雄市湖內主要計畫(第四次通盤檢討暨都市計畫圖重製) (第一階段)案地籍坐標系統樁位圖7

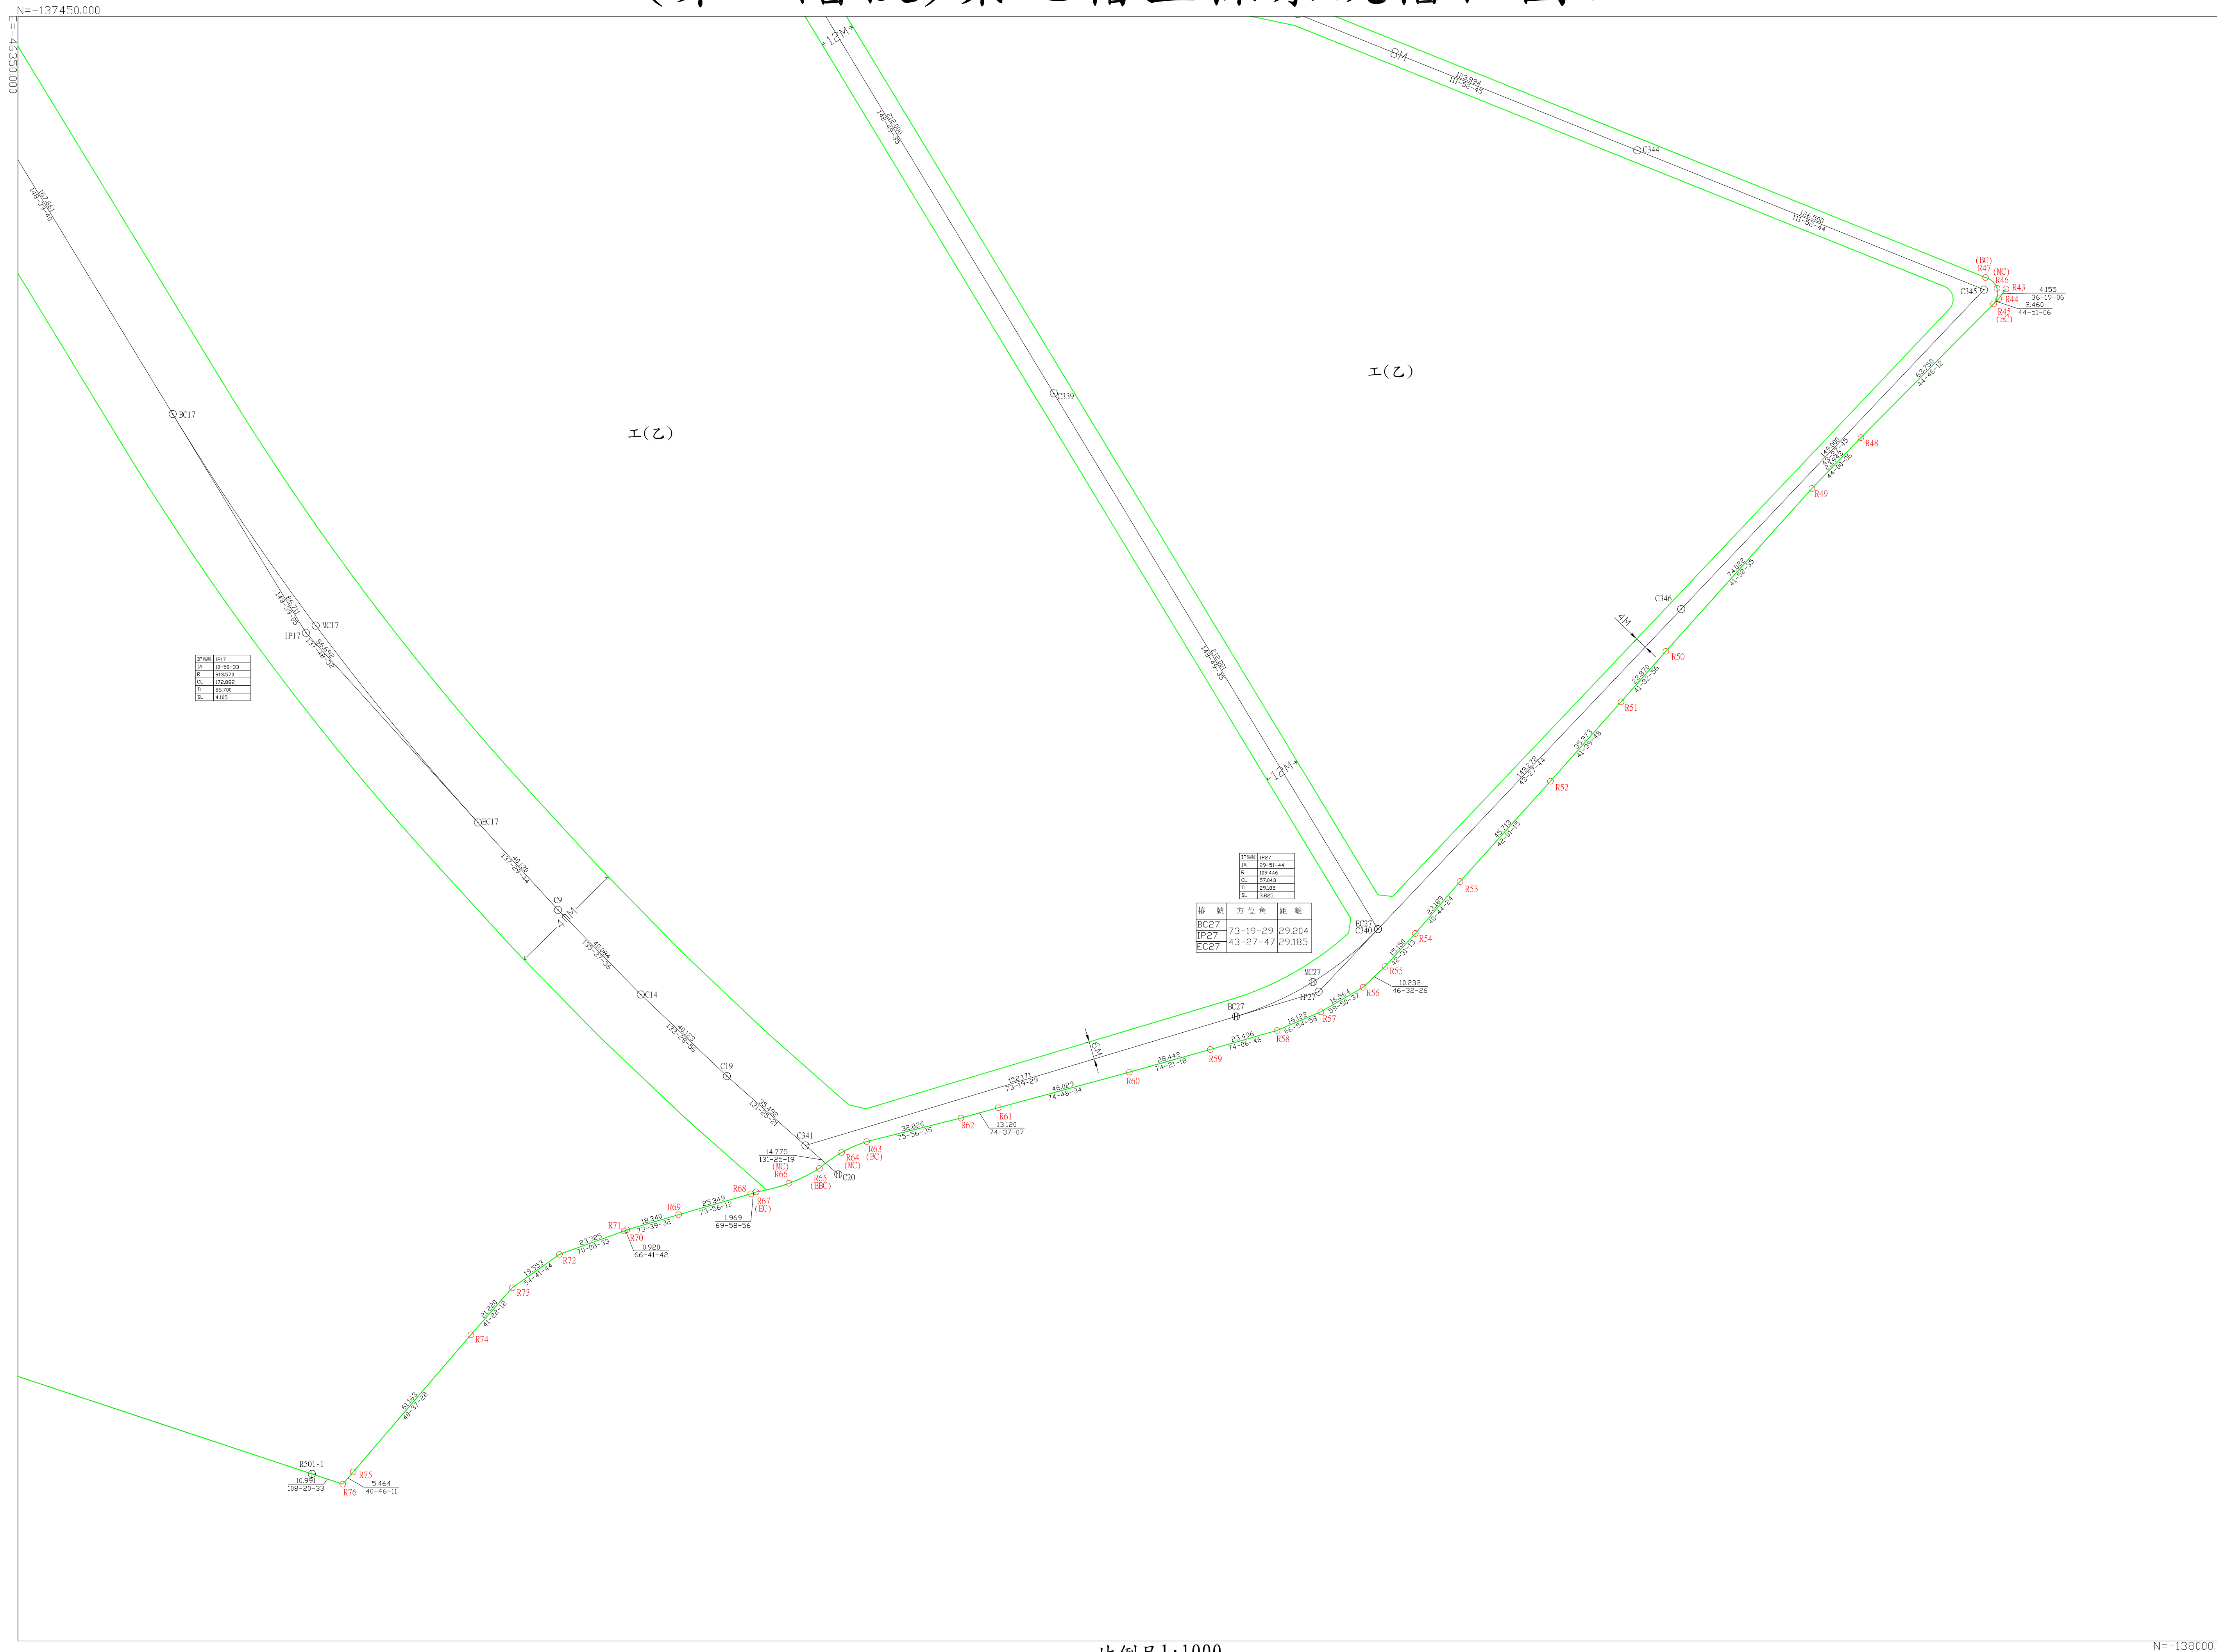

變更高雄市湖內主要計畫(第四次通盤檢討暨都市計畫圖重製) (第一階段)案地籍坐標系統樁位圖8

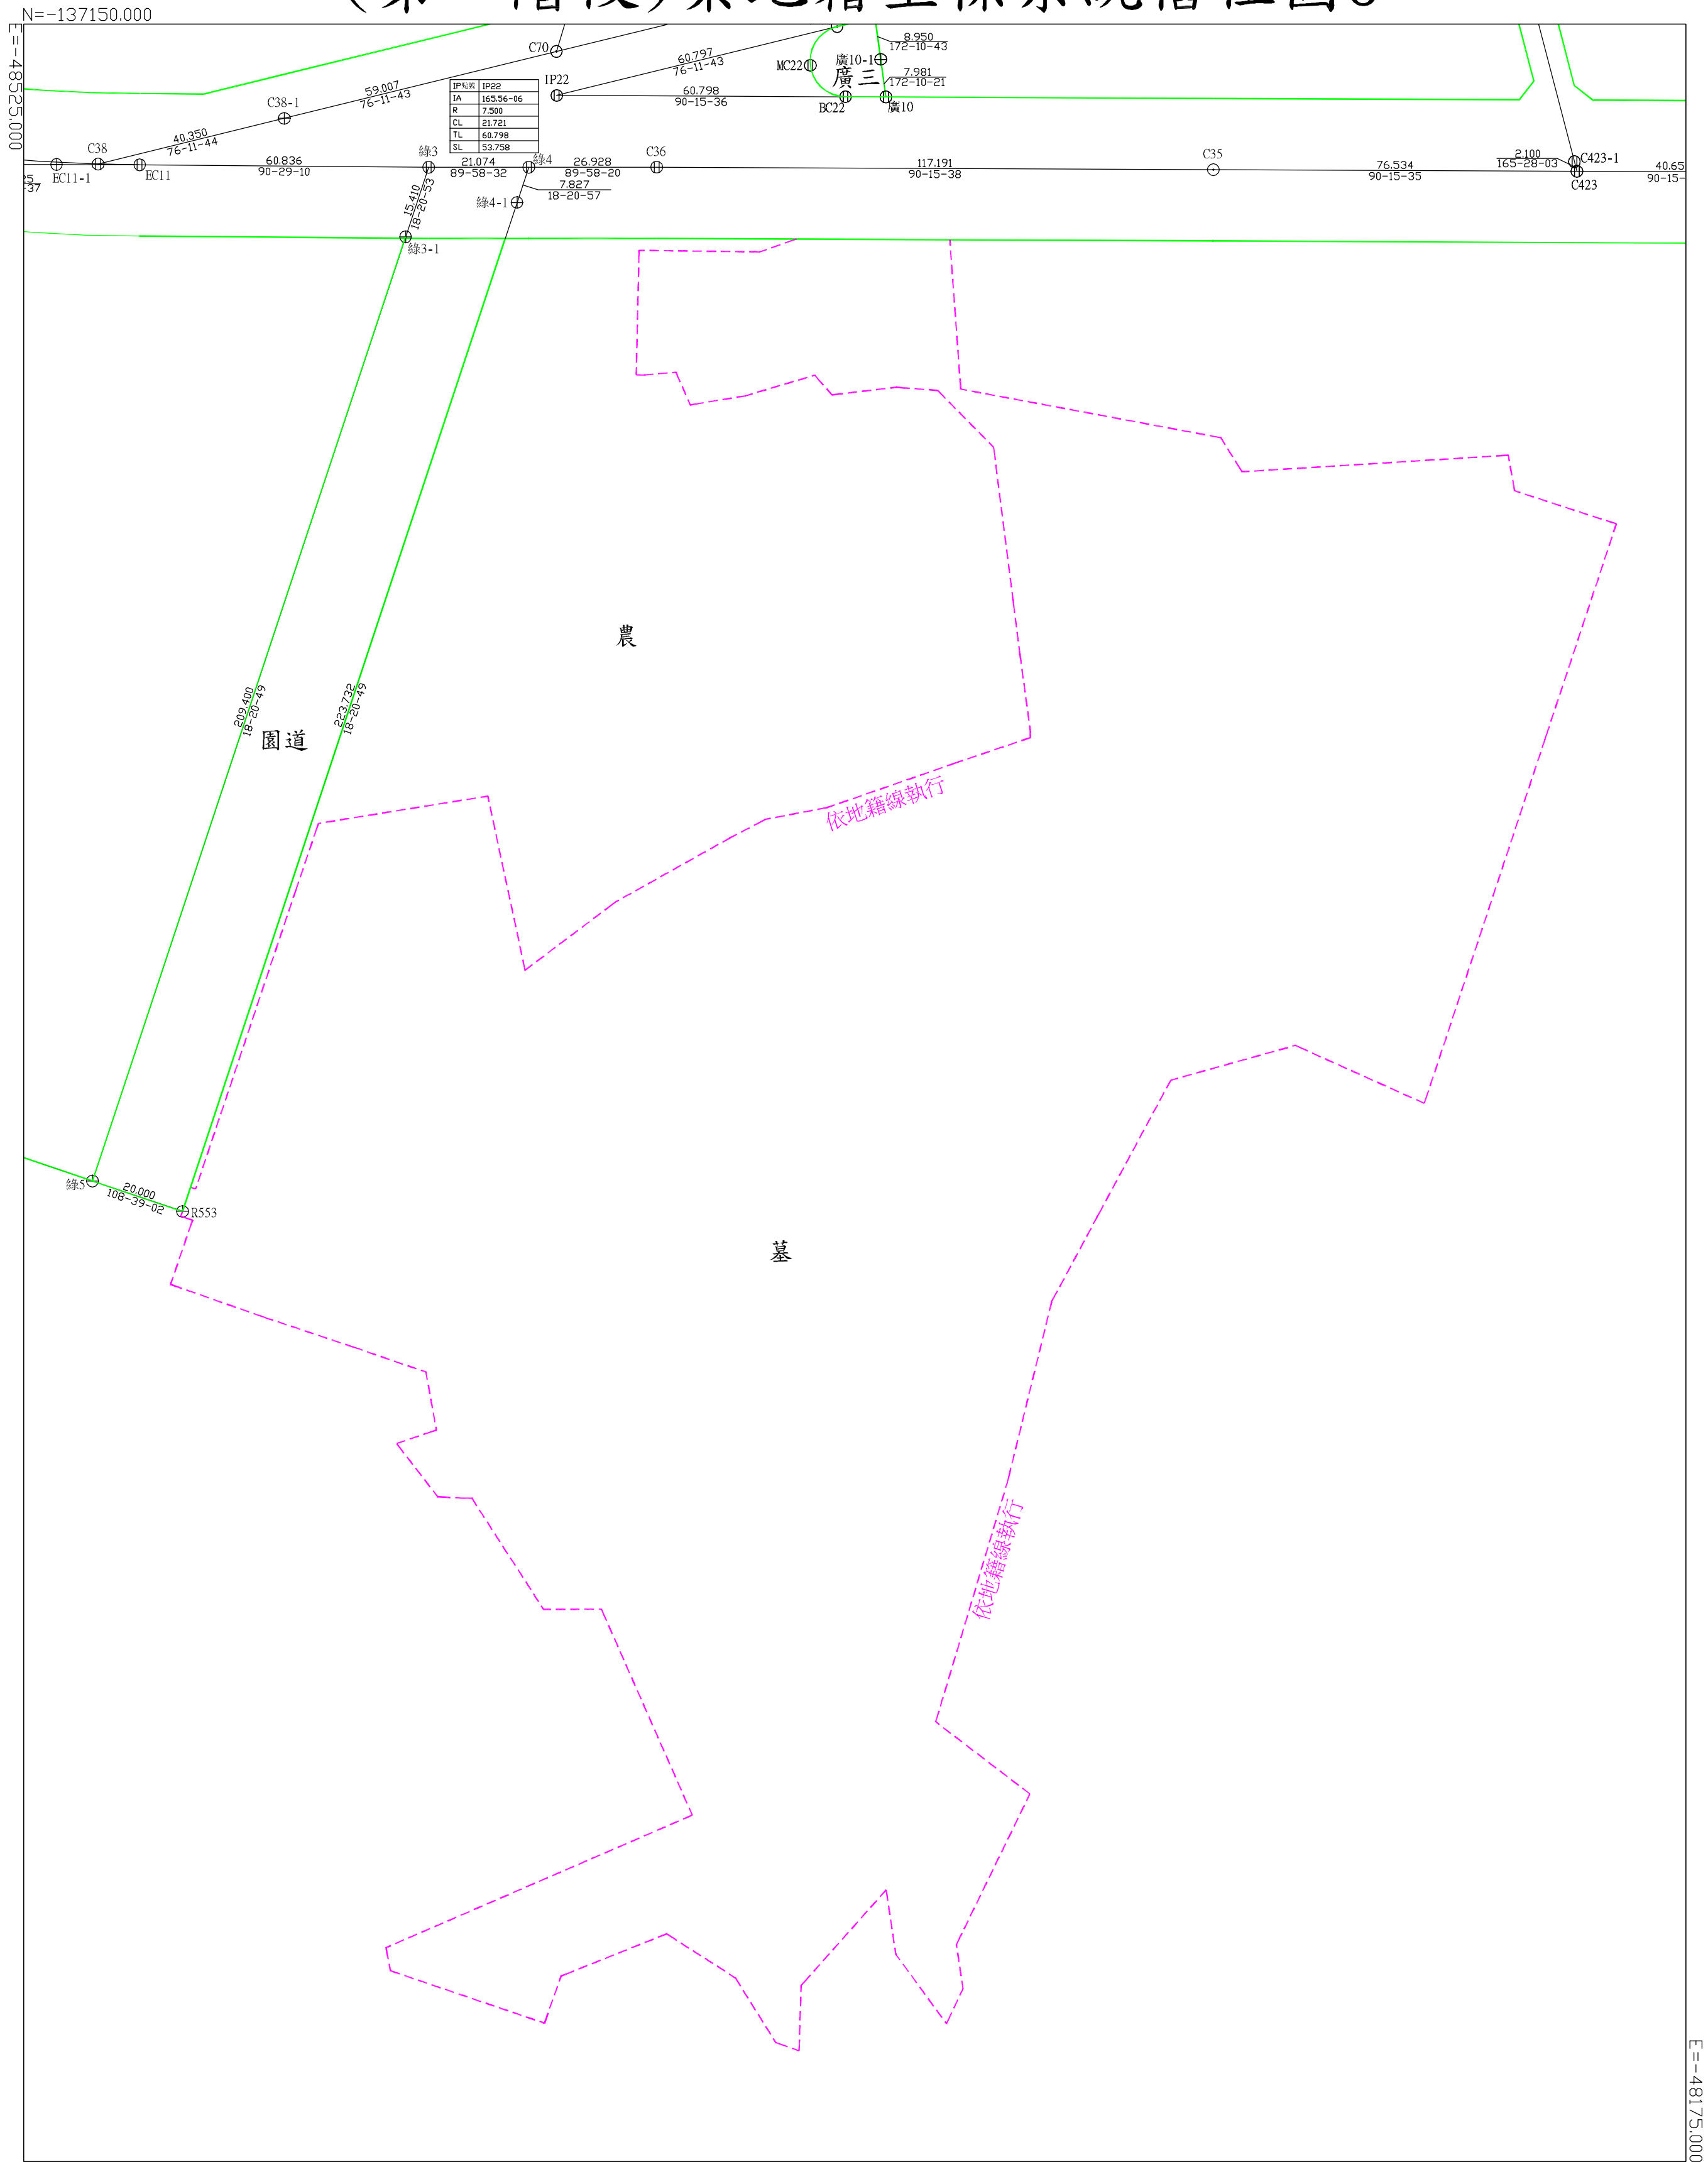


比例尺1:1000

(第一階段)案地籍坐標系統樁位圖9

N=-136675.000

E=-49225.000

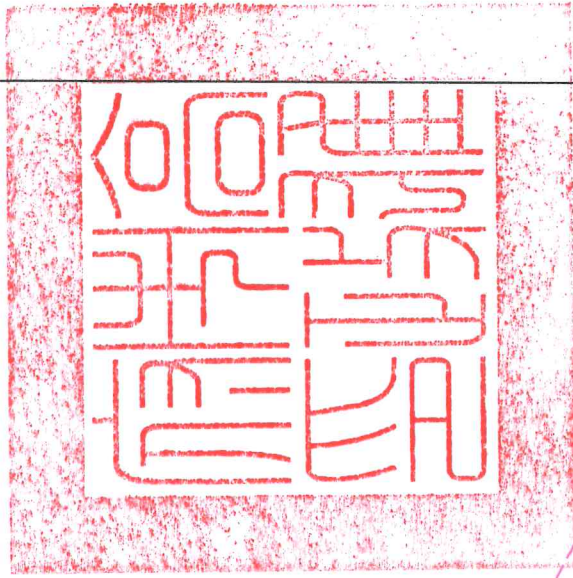

零工

依地籍線執行

172288
27-43-40



30M

E=-49025.000

N=-136850.000

比例尺1:1000