




高雄市都市計畫樁位圖

圖號 1768

中華民國一〇八年十月

詮華工程顧問有限公司測製

計畫區別
10 旗津中洲一帶都市計畫

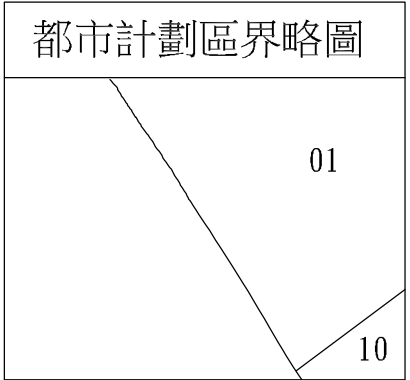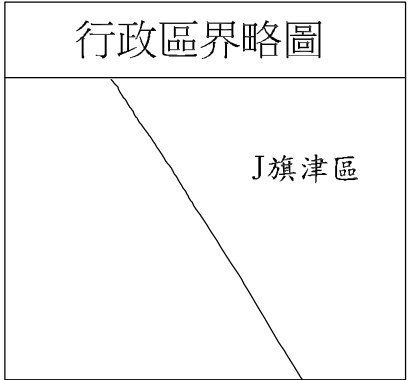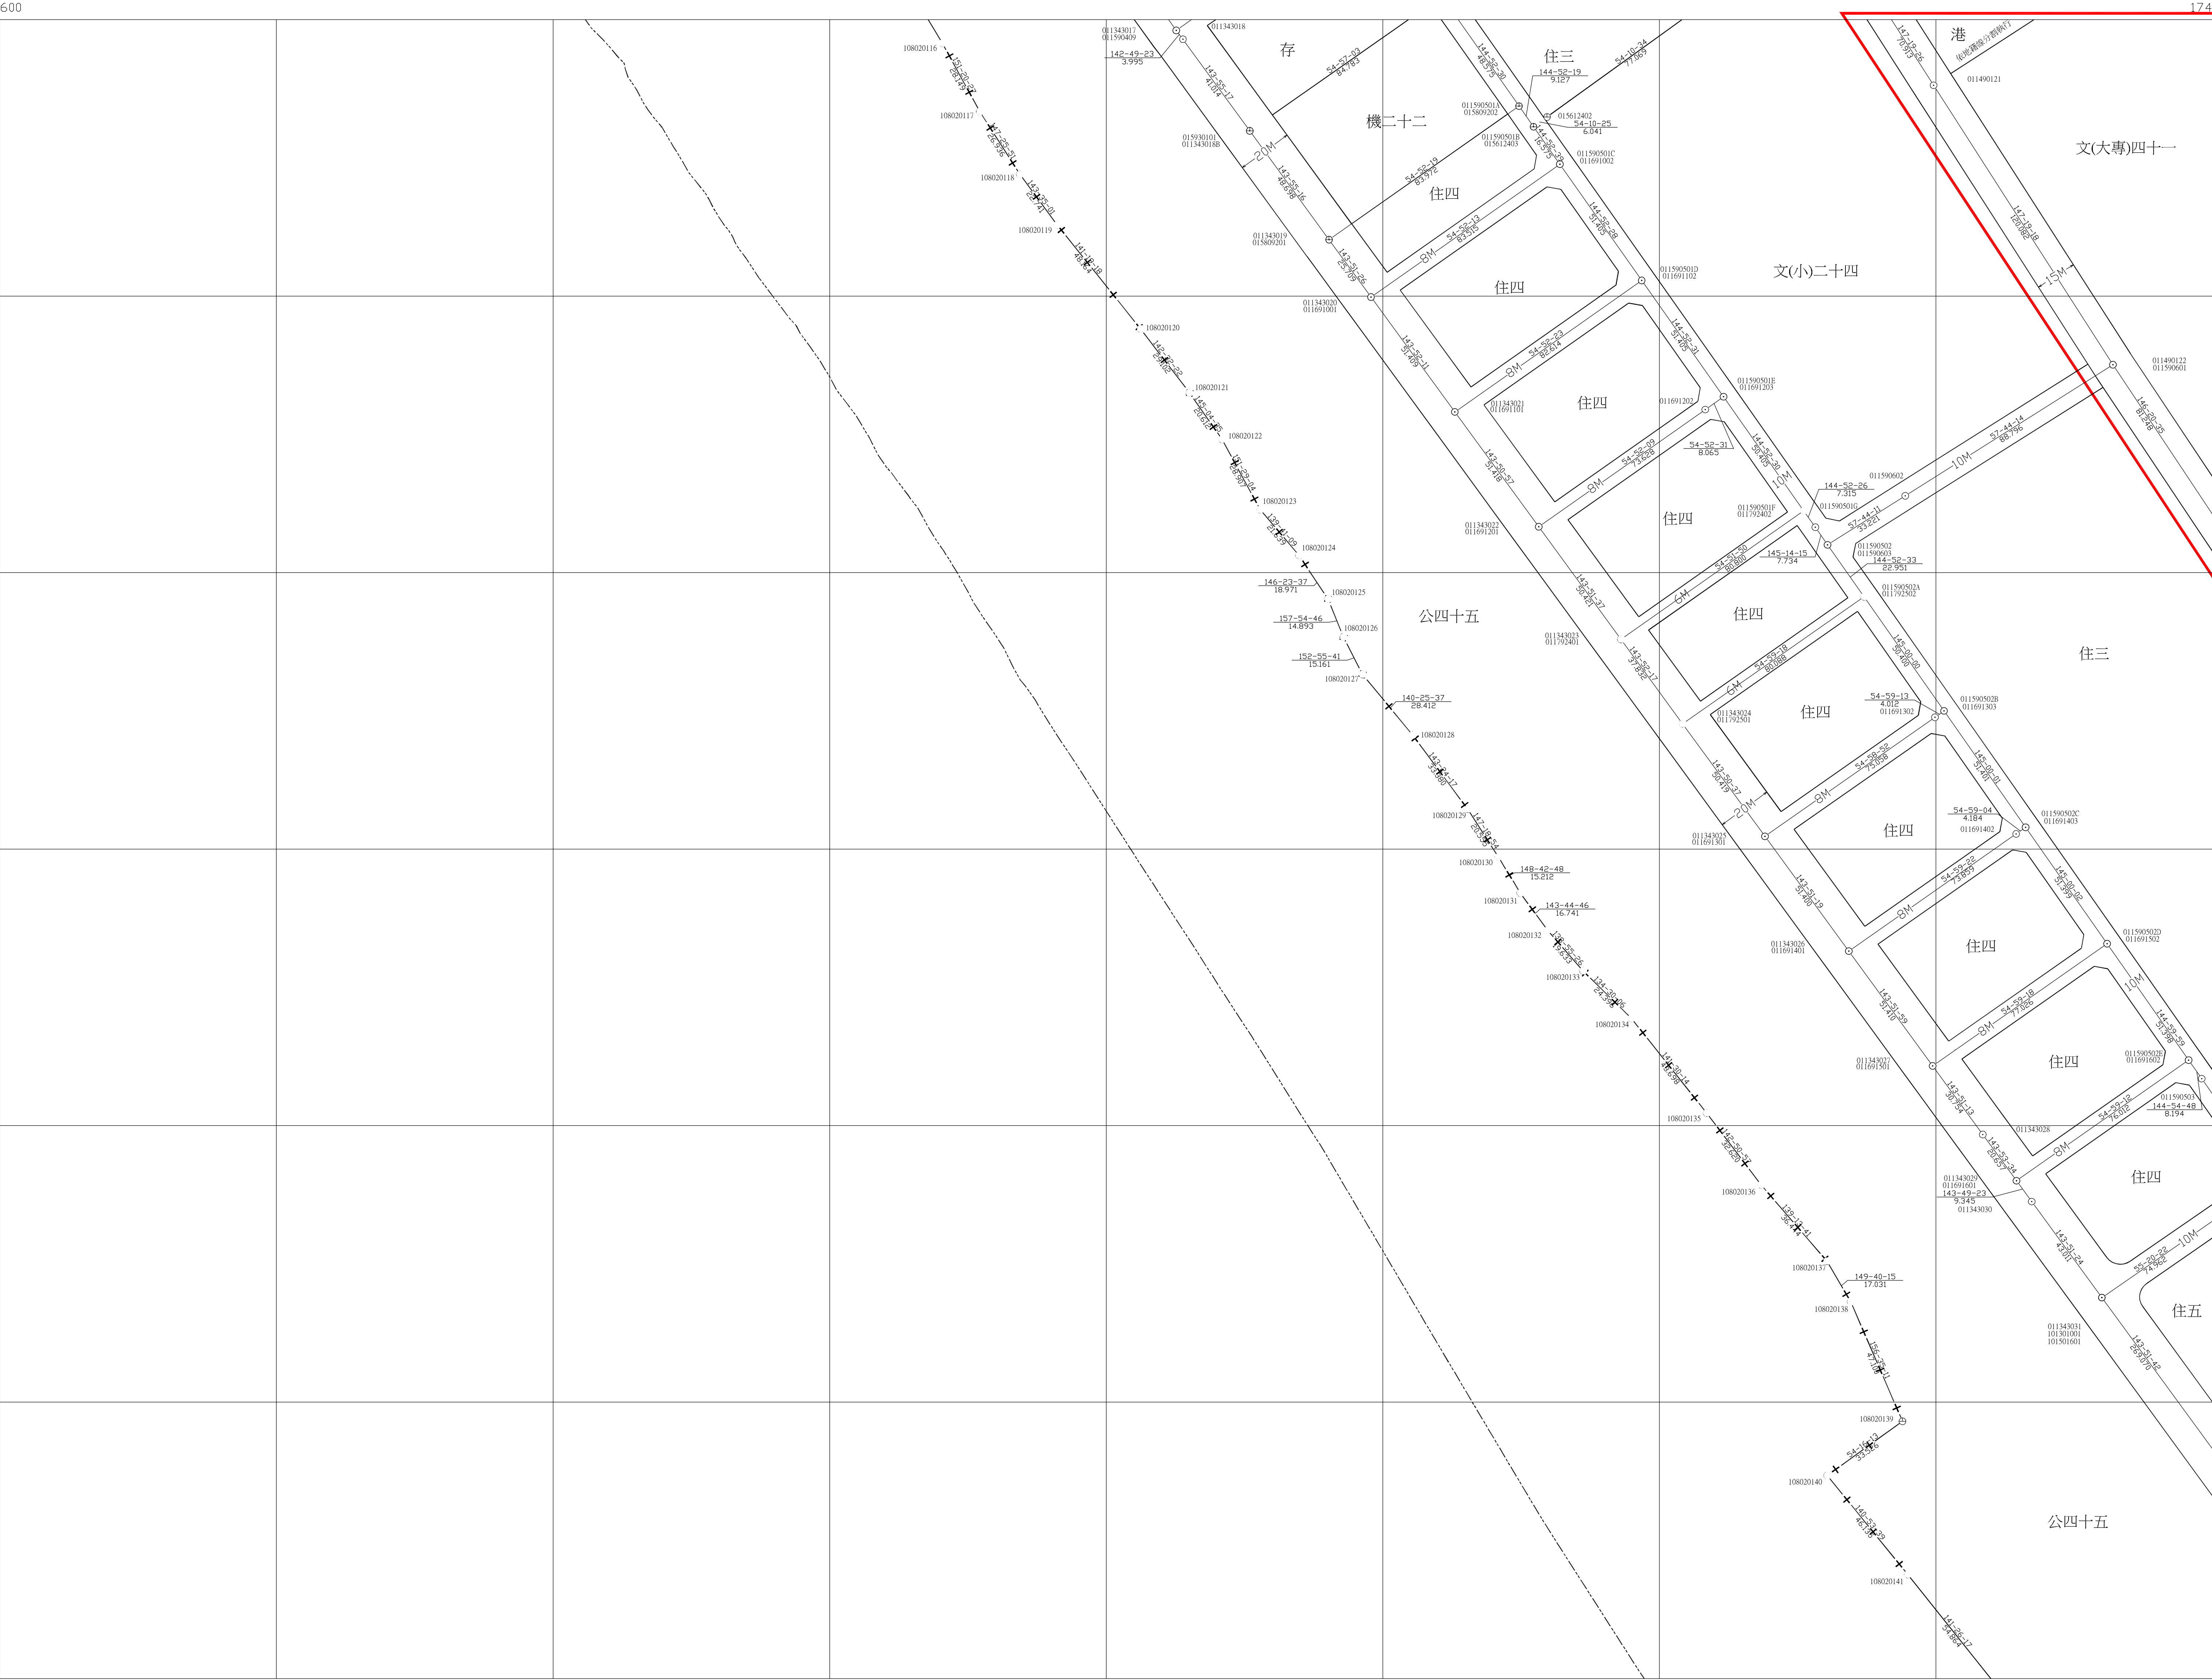

比例尺：一千分之一


圖幅接合表		
1669	1769	1869
1668	1768	1868
1667	1767	1867

高雄市都市計畫樁位圖

圖號 1769

中華民國一〇八年十月

詮華工程顧問有限公司測製

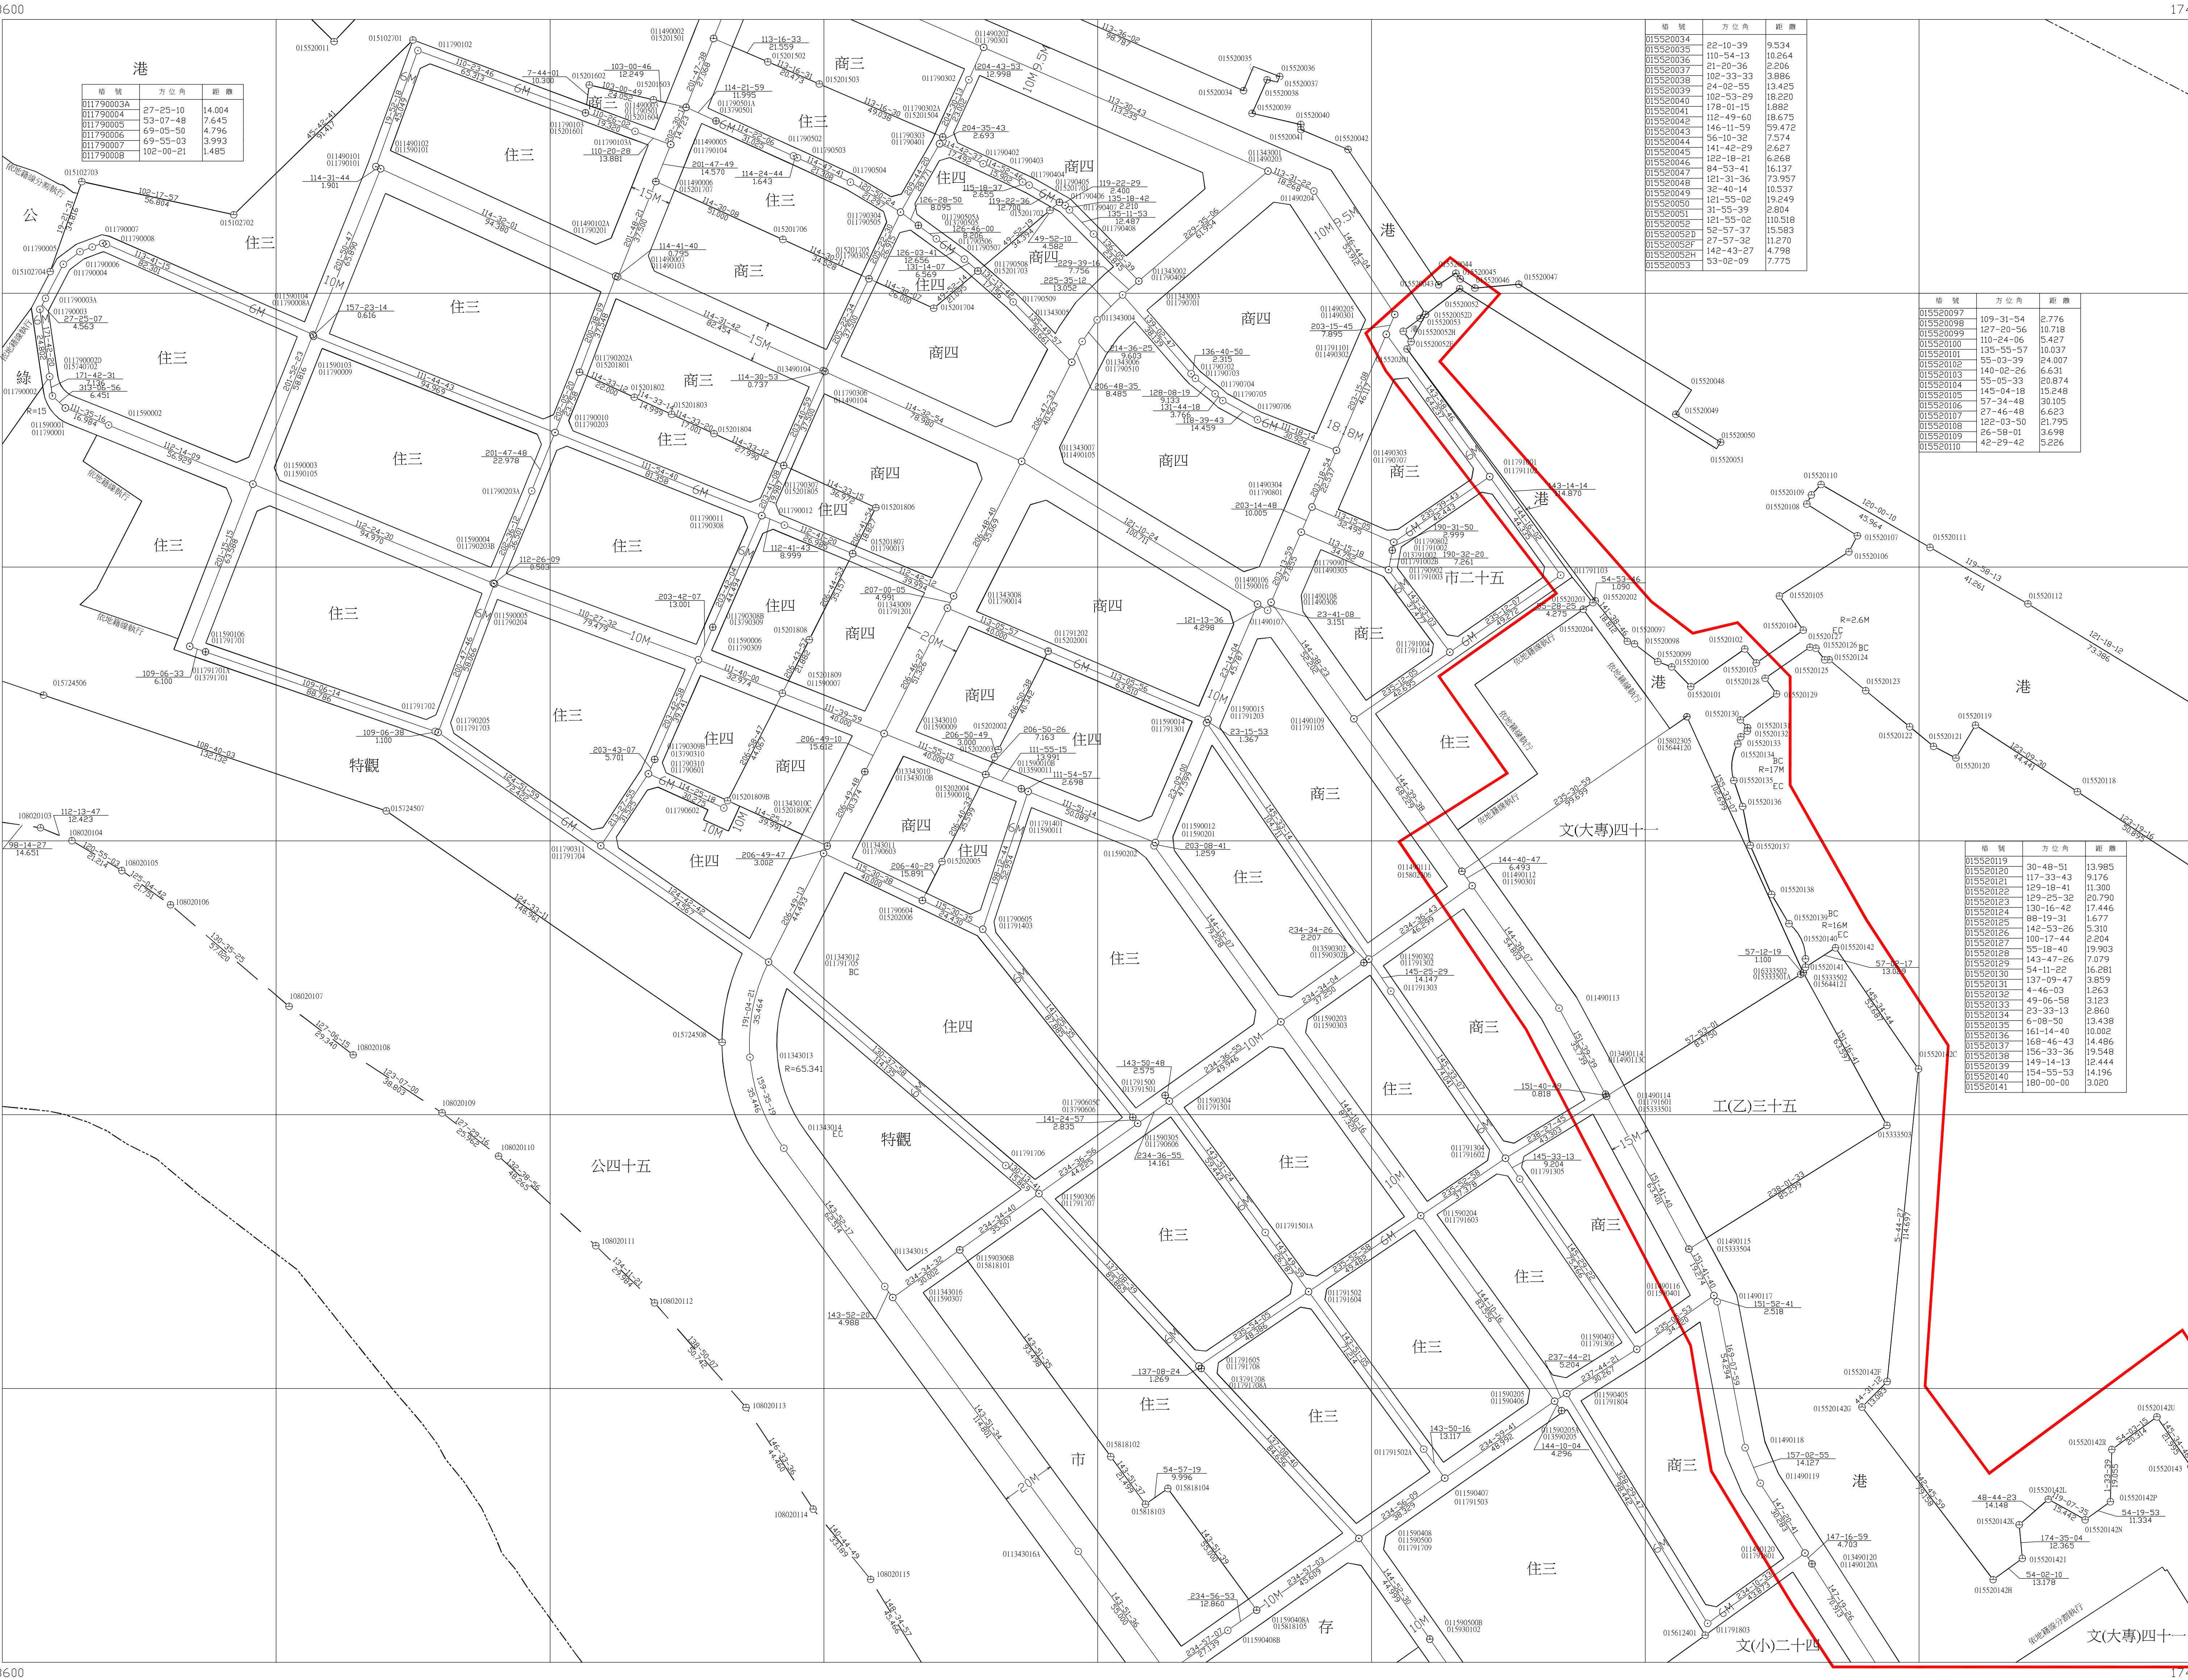

計畫區別



10 旗津中洲一帶都市計畫

樁號	方位角	距離
01179003A	27-25-10	14.004
01179004	53-07-48	7.645
01179005	69-05-50	4.796
01179007	69-55-03	3.993
01179008	102-00-21	1.485

樁號	方位角	距離
015520034	22-10-39	9.534
015520035	110-54-13	10.264
015520037	21-20-36	2.206
015520038	102-33-33	3.886
015520039	24-02-55	13.425
015520041	102-53-29	18.220
015520042	178-01-15	1.882
015520043	112-49-60	18.675
015520044	146-11-59	59.472
015520045	56-10-32	7.574
015520046	141-42-29	2.627
015520047	122-18-21	6.268
015520048	104-53-41	16.137
015520049	121-31-36	73.957
015520050	32-40-14	10.537
015520051	121-55-02	19.249
015520052	31-55-39	8.804
015520053	121-55-02	110.518
015520054	52-57-37	15.583
015520055	27-57-32	11.270
015520056	142-43-27	4.798
015520057	53-02-09	7.775

樁號	方位角	距離
015520097	109-31-54	2.776
015520098	127-20-56	10.718
015520099	110-24-06	5.427
015520100	135-55-57	10.037
015520101	55-03-39	24.007
015520102	140-02-26	6.631
015520103	55-05-33	20.874
015520104	145-04-18	15.248
015520105	57-34-48	30.105
015520106	27-46-48	6.623
015520107	122-03-50	21.795
015520108	26-58-01	3.698
015520109	42-29-42	5.226

樁號	方位角	距離
015520119	30-48-51	13.985
015520120	117-33-43	9.176
015520121	129-18-41	11.300
015520122	129-25-32	20.790
015520123	130-16-42	17.446
015520124	88-19-31	1.677
015520125	142-53-26	5.310
015520126	100-17-44	2.204
015520127	25-18-40	19.903
015520128	143-47-26	7.079
015520129	54-11-22	16.281
015520130	137-09-47	3.859
015520131	4-46-03	1.263
015520132	49-06-58	3.123
015520133	23-33-13	2.860
015520134	6-08-50	13.438
015520135	161-14-40	10.002
015520136	168-46-43	14.486
015520137	156-33-36	19.548
015520138	149-14-13	12.444
015520139	154-55-53	14.196
015520140	180-00-00	3.020

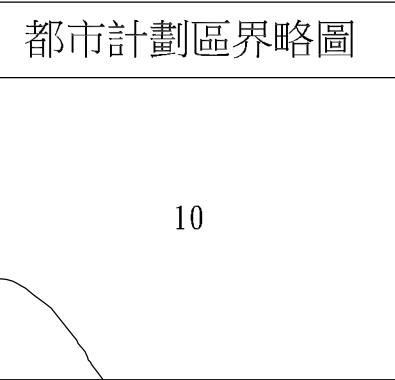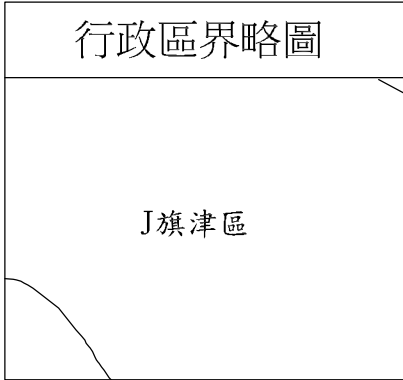

比例尺：一千分之一

圖幅接合表		
1670	1770	1870
1669	1769	1869
1668	1768	1868

圖號 1771

詮華工程顧問有限公司測製

計畫區別

01 原高雄市都市計畫



比例尺：一千分之一

1672	1772	1872
1671	1771	1871
1670	1770	1870

高雄市都市計畫樁位圖

圖號 1868

中華民國一〇八年十月

詮華工程顧問有限公司測製



計劃區別10旗津中洲一帶都市計劃



樁號	方位角	距離
04500201	145-06-07	1.500
04500202	72-40-16	12.976
04500203	59-54-01	34.600
04500204	59-38-31	27.089
04500205	72-39-35	13.723
04500206	63-46-58	15.239
04500207	63-34-25	5.720
04500208	57-40-40	21.903
04500209	54-23-56	26.183
04500210	77-14-18	11.132
04500211		

樁號	方位角	距離
04500403	69-22-03	17.433
04500404	57-34-24	56.688
04500405	69-56-30	6.563
04500406		

樁號	方位角	距離
04500301	67-15-15	14.872
04500302	56-22-58	28.762
04500303	58-14-56	26.485
04500307	101-37-46	11.256

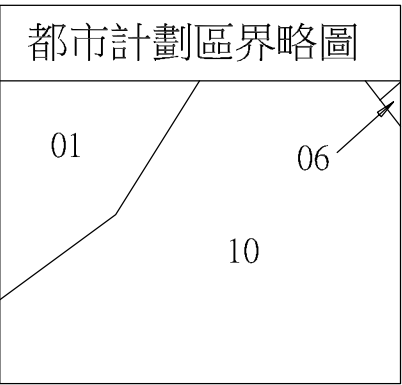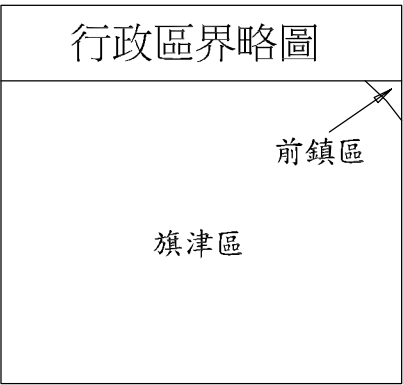

比例尺：一千分之一

圖幅接合表		
1769	1869	1969
1768	1868	1968
1767	1867	1967

高雄市都市計畫樁位圖




圖號 1869

中華民國一〇八年十月

詮華工程顧問有限公司測製

計劃區別

0110 旗津中洲一帶都市計劃

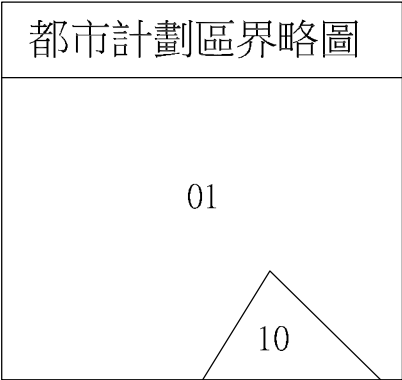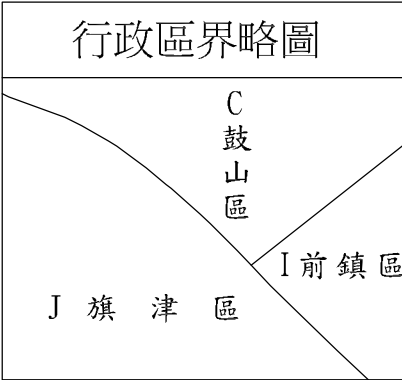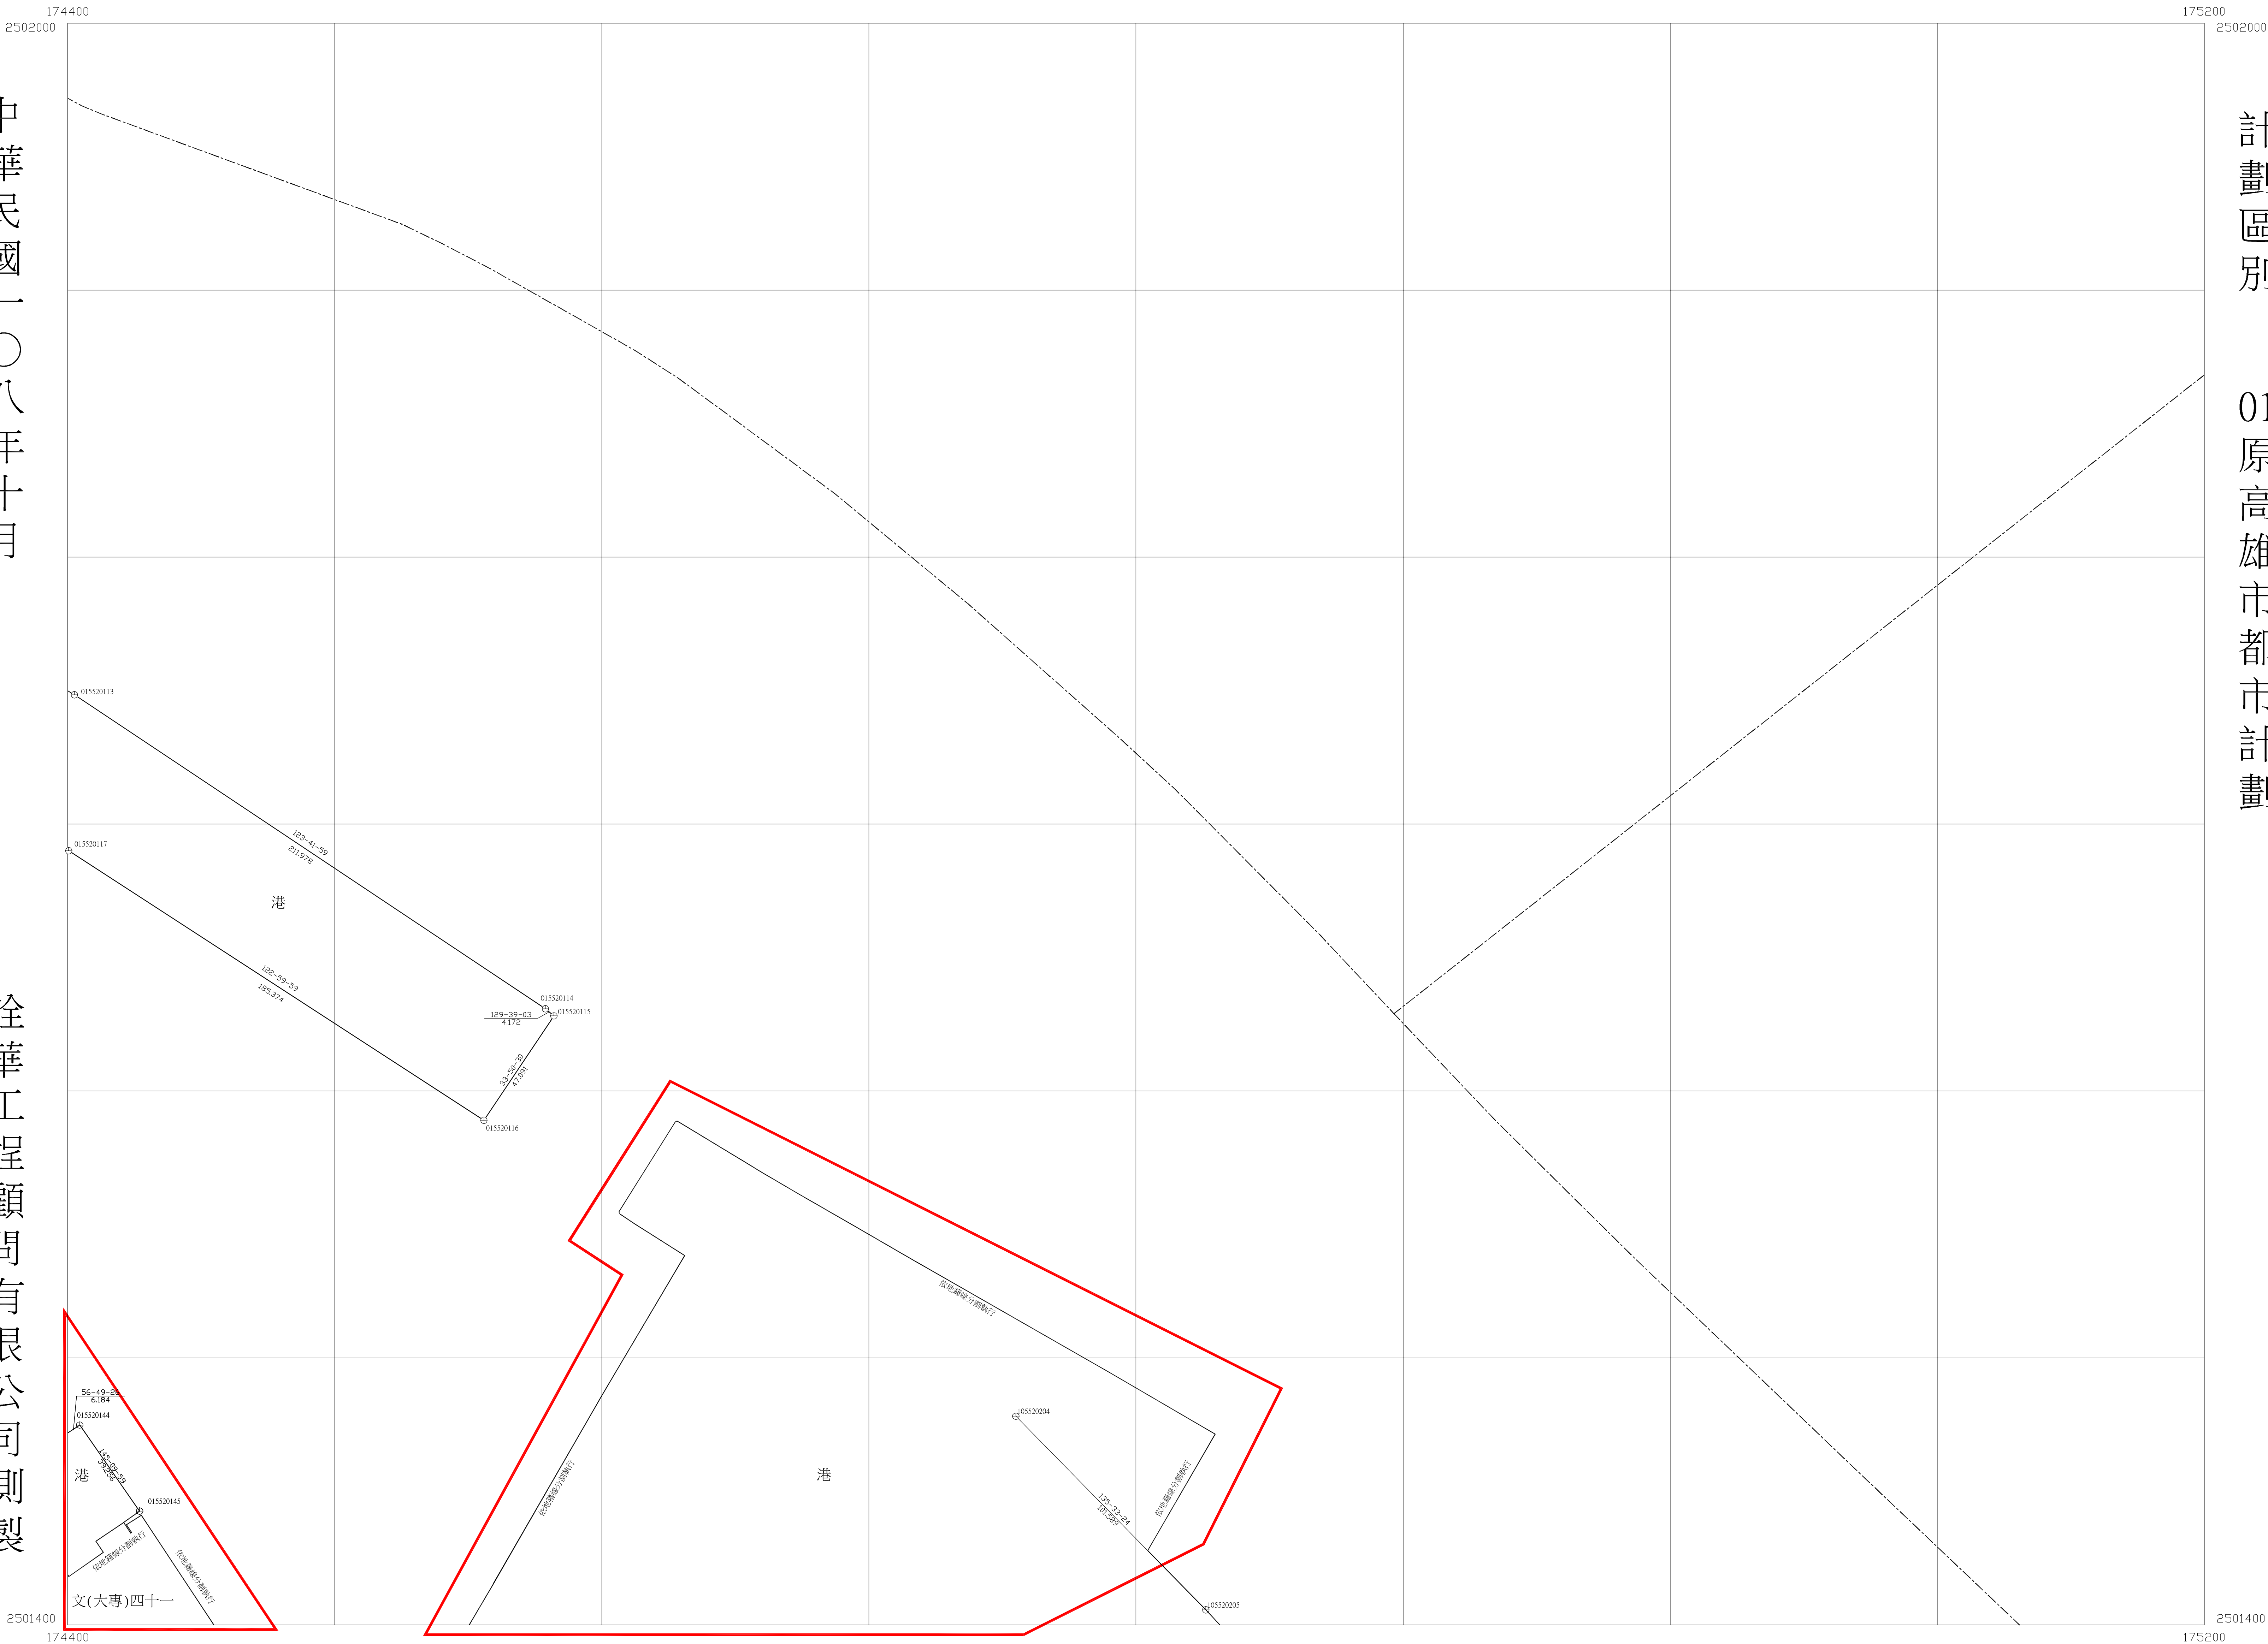

比例尺：一千分之一


圖幅接合表		
1770	1870	1970
1769	1869	1969
1768	1868	1968

圖號 1871

詮華工程顧問有限公司測製

計畫區別

01 原高雄市都市計畫

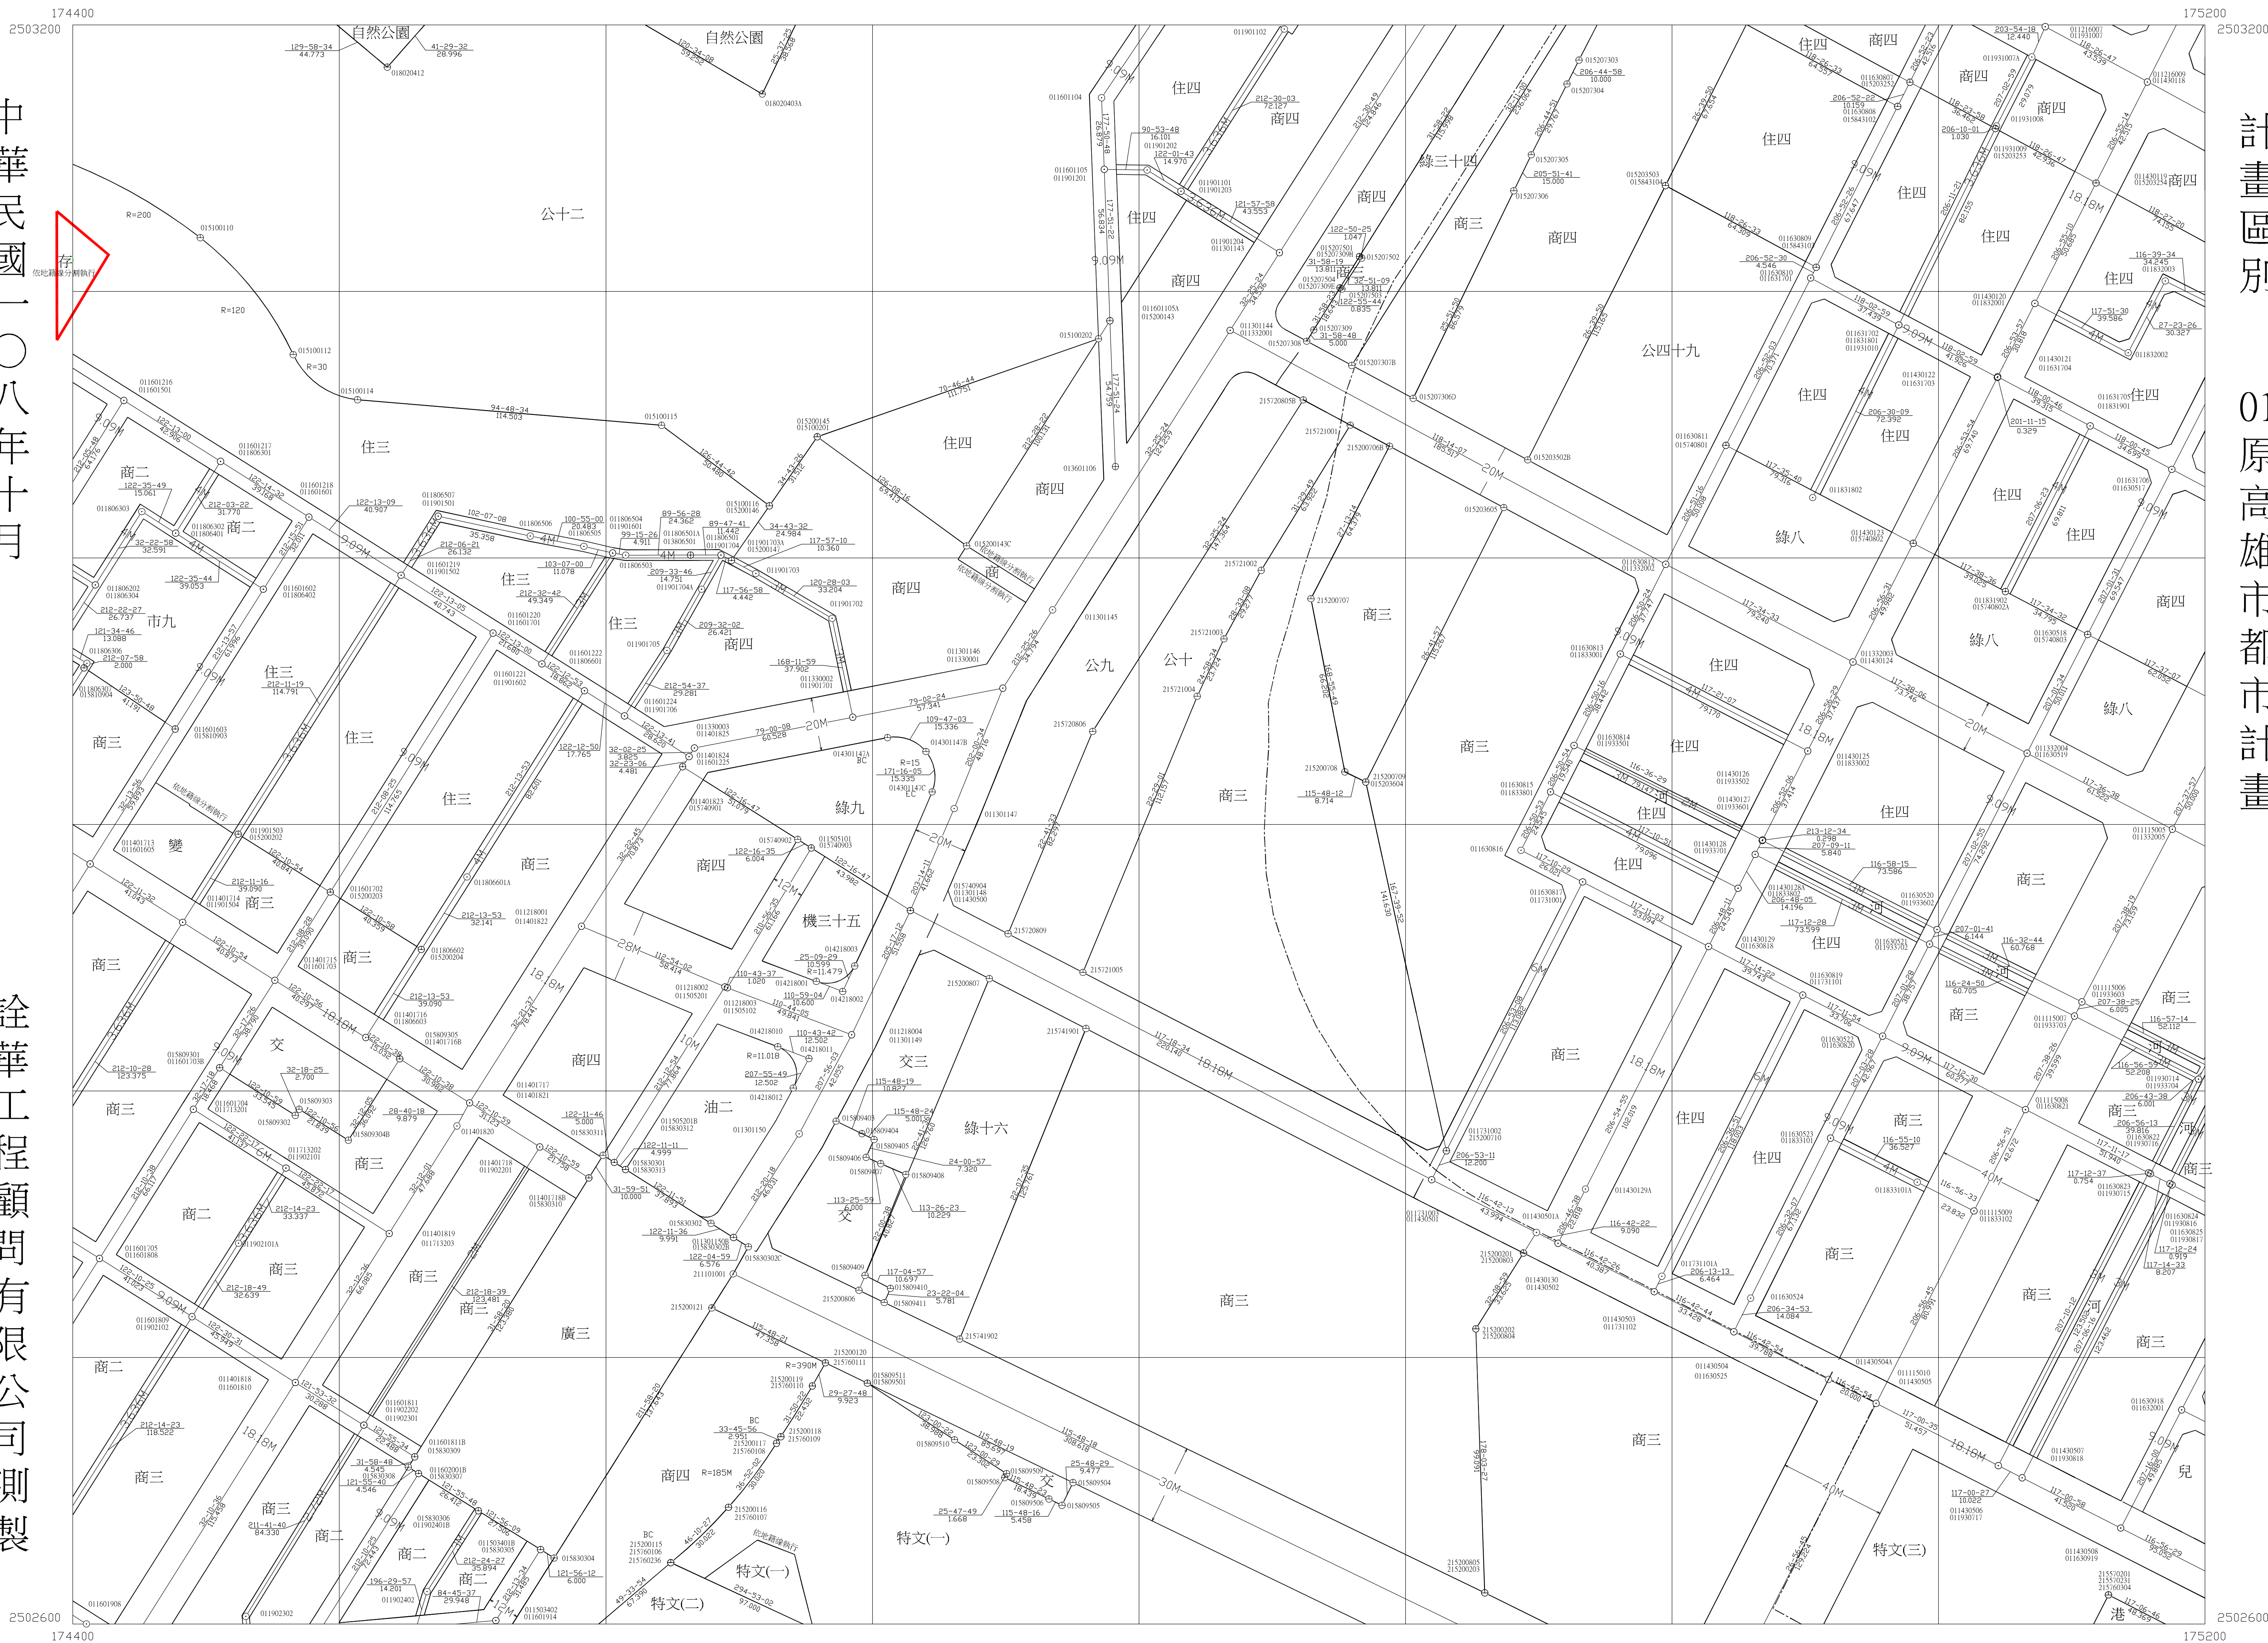

1772	1872	1972
1771	1871	1971
1770	1870	1970

圖號 2471

詮華工程顧問有限公司測製

計畫區別

01 08
原 崗
高 山
雄 仔
市 地
都 區
市 都
計 市
畫 計
畫 畫



比例尺：一千分之一

行政區界略圖

都市計劃區界略圖

01

08

圖幅接合表		
2372	2472	2572
2371	2471	2571
2370	2470	2570

高雄市都市計畫樁位圖




圖號 2472

中華民國一〇八年十月

詮華工程顧問有限公司測製

計畫區別

0105 灣子內凹子底都市計畫
原高雄市都市計畫

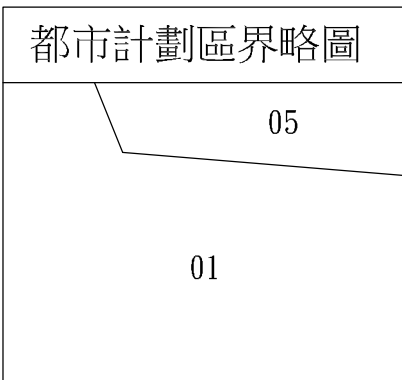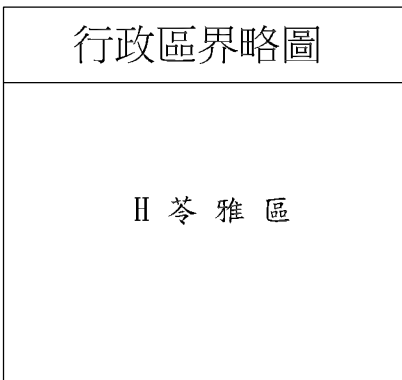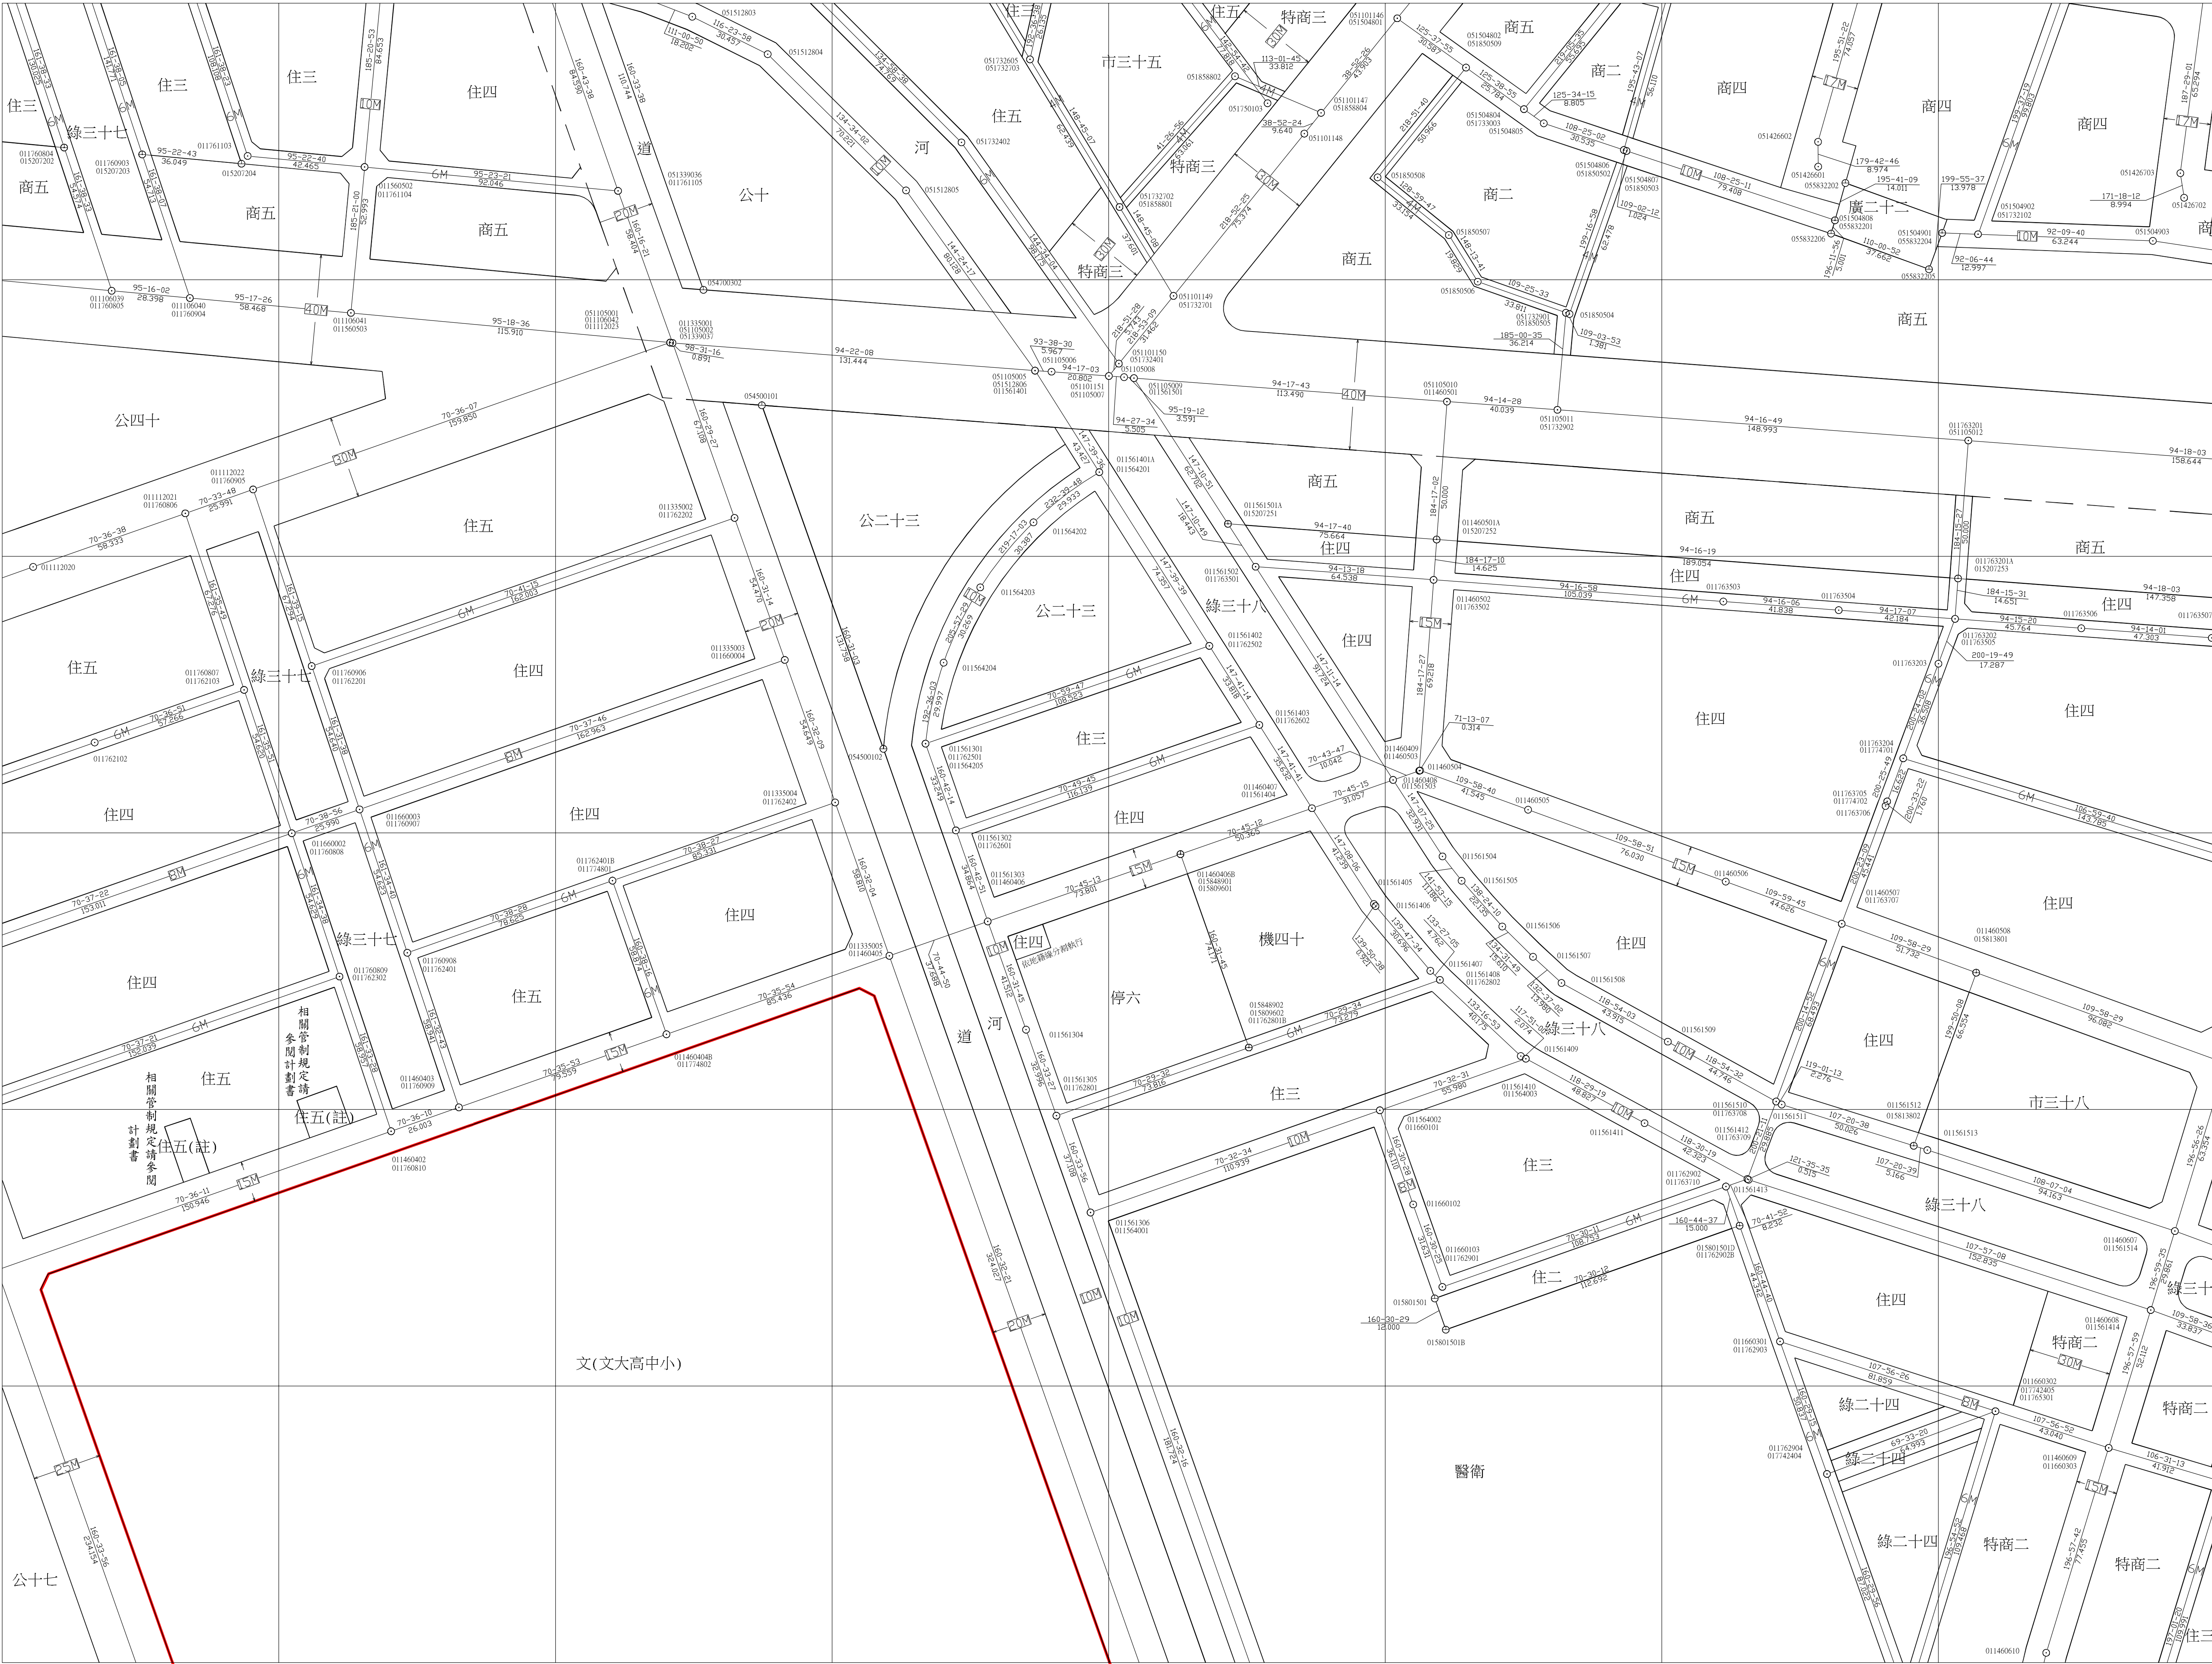

比例尺：一千分之一

圖幅接合表		
2373	2473	2573
2372	2472	2572
2371	2471	2571

高雄市都市計畫樁位圖




圖號 2564

中華民國一〇八年十月

詮華工程顧問有限公司測製

計劃區別

04臨海特定區計畫

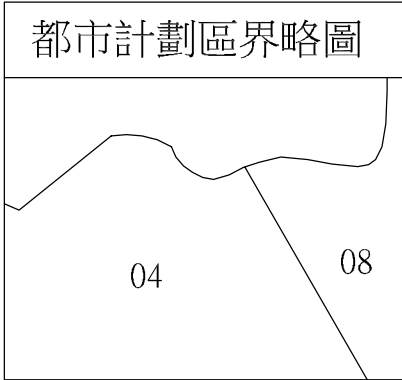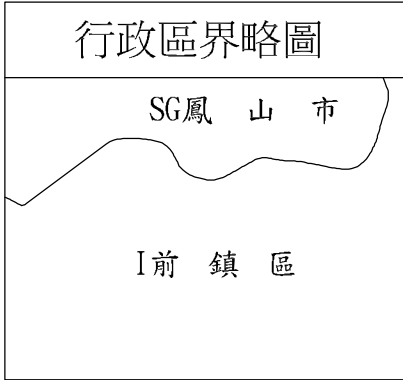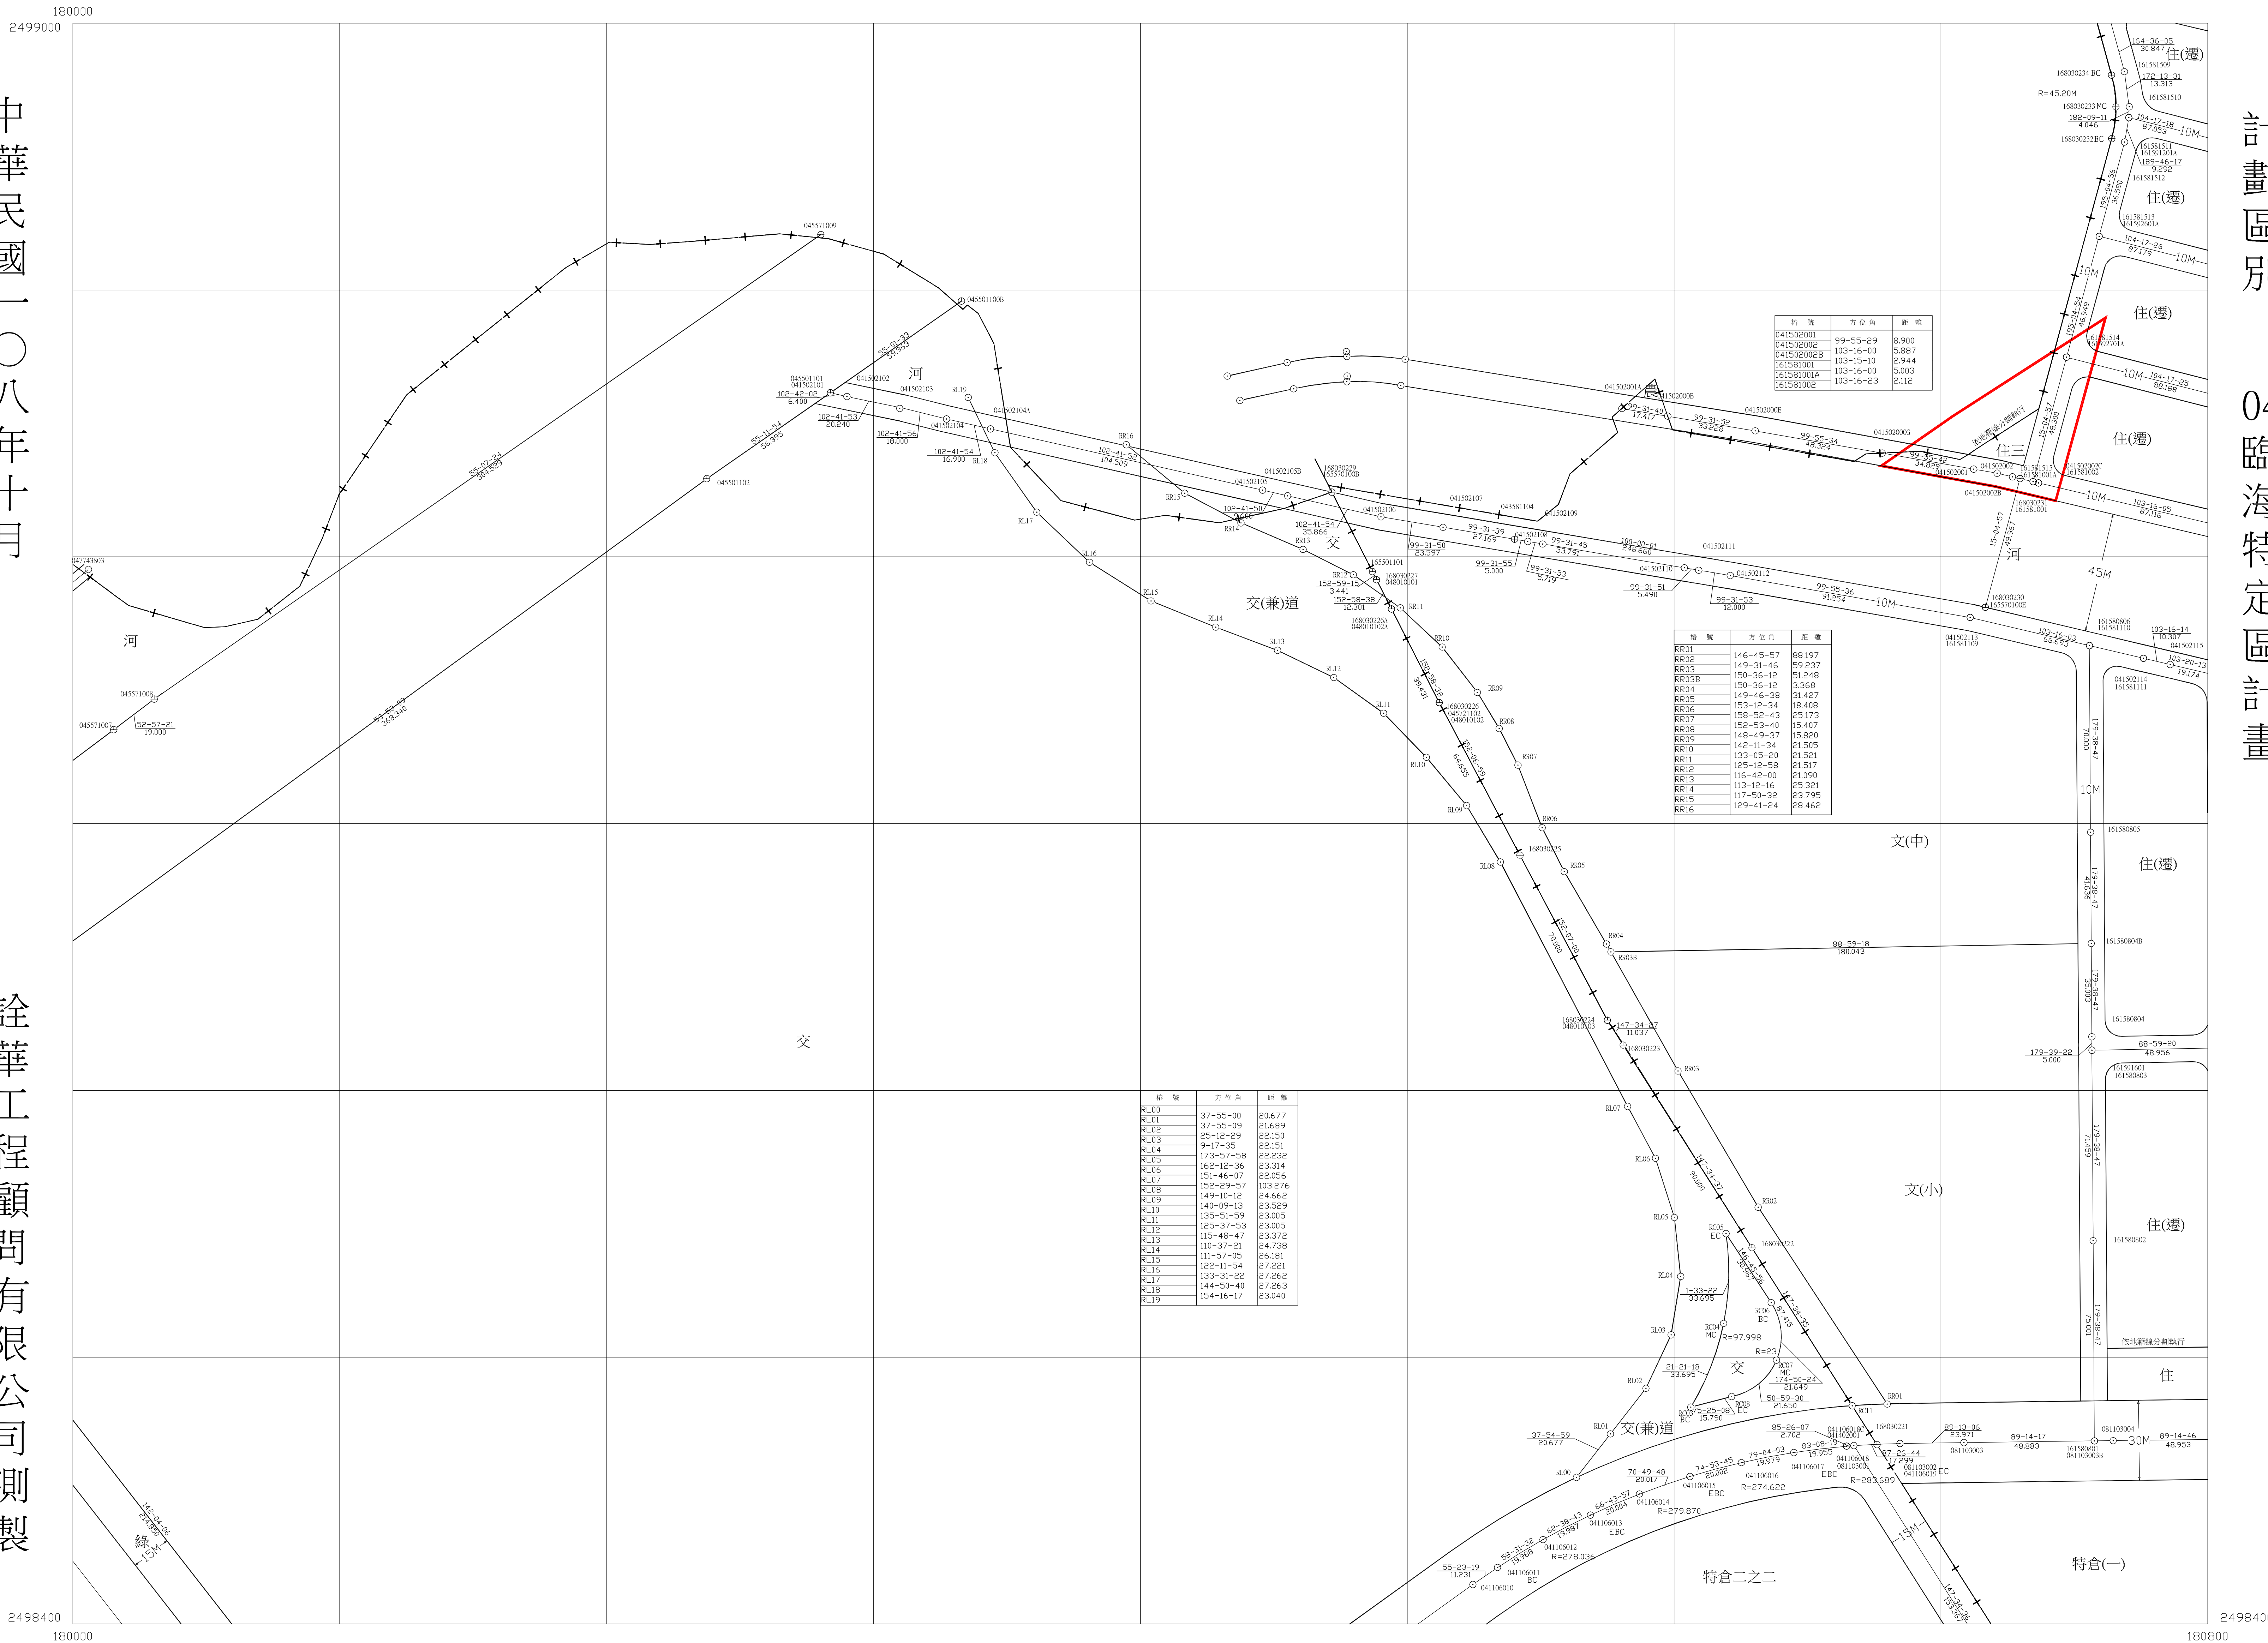

比例尺：一千分之一

圖幅接合表		
2465	2565	2665
2464	2564	2664
2463	2563	2663

高雄市都市計畫樁位圖


圖號 2565

中華民國一〇八年十月

詮華工程顧問有限公司測製

計畫區別

04 臨海特定區計畫

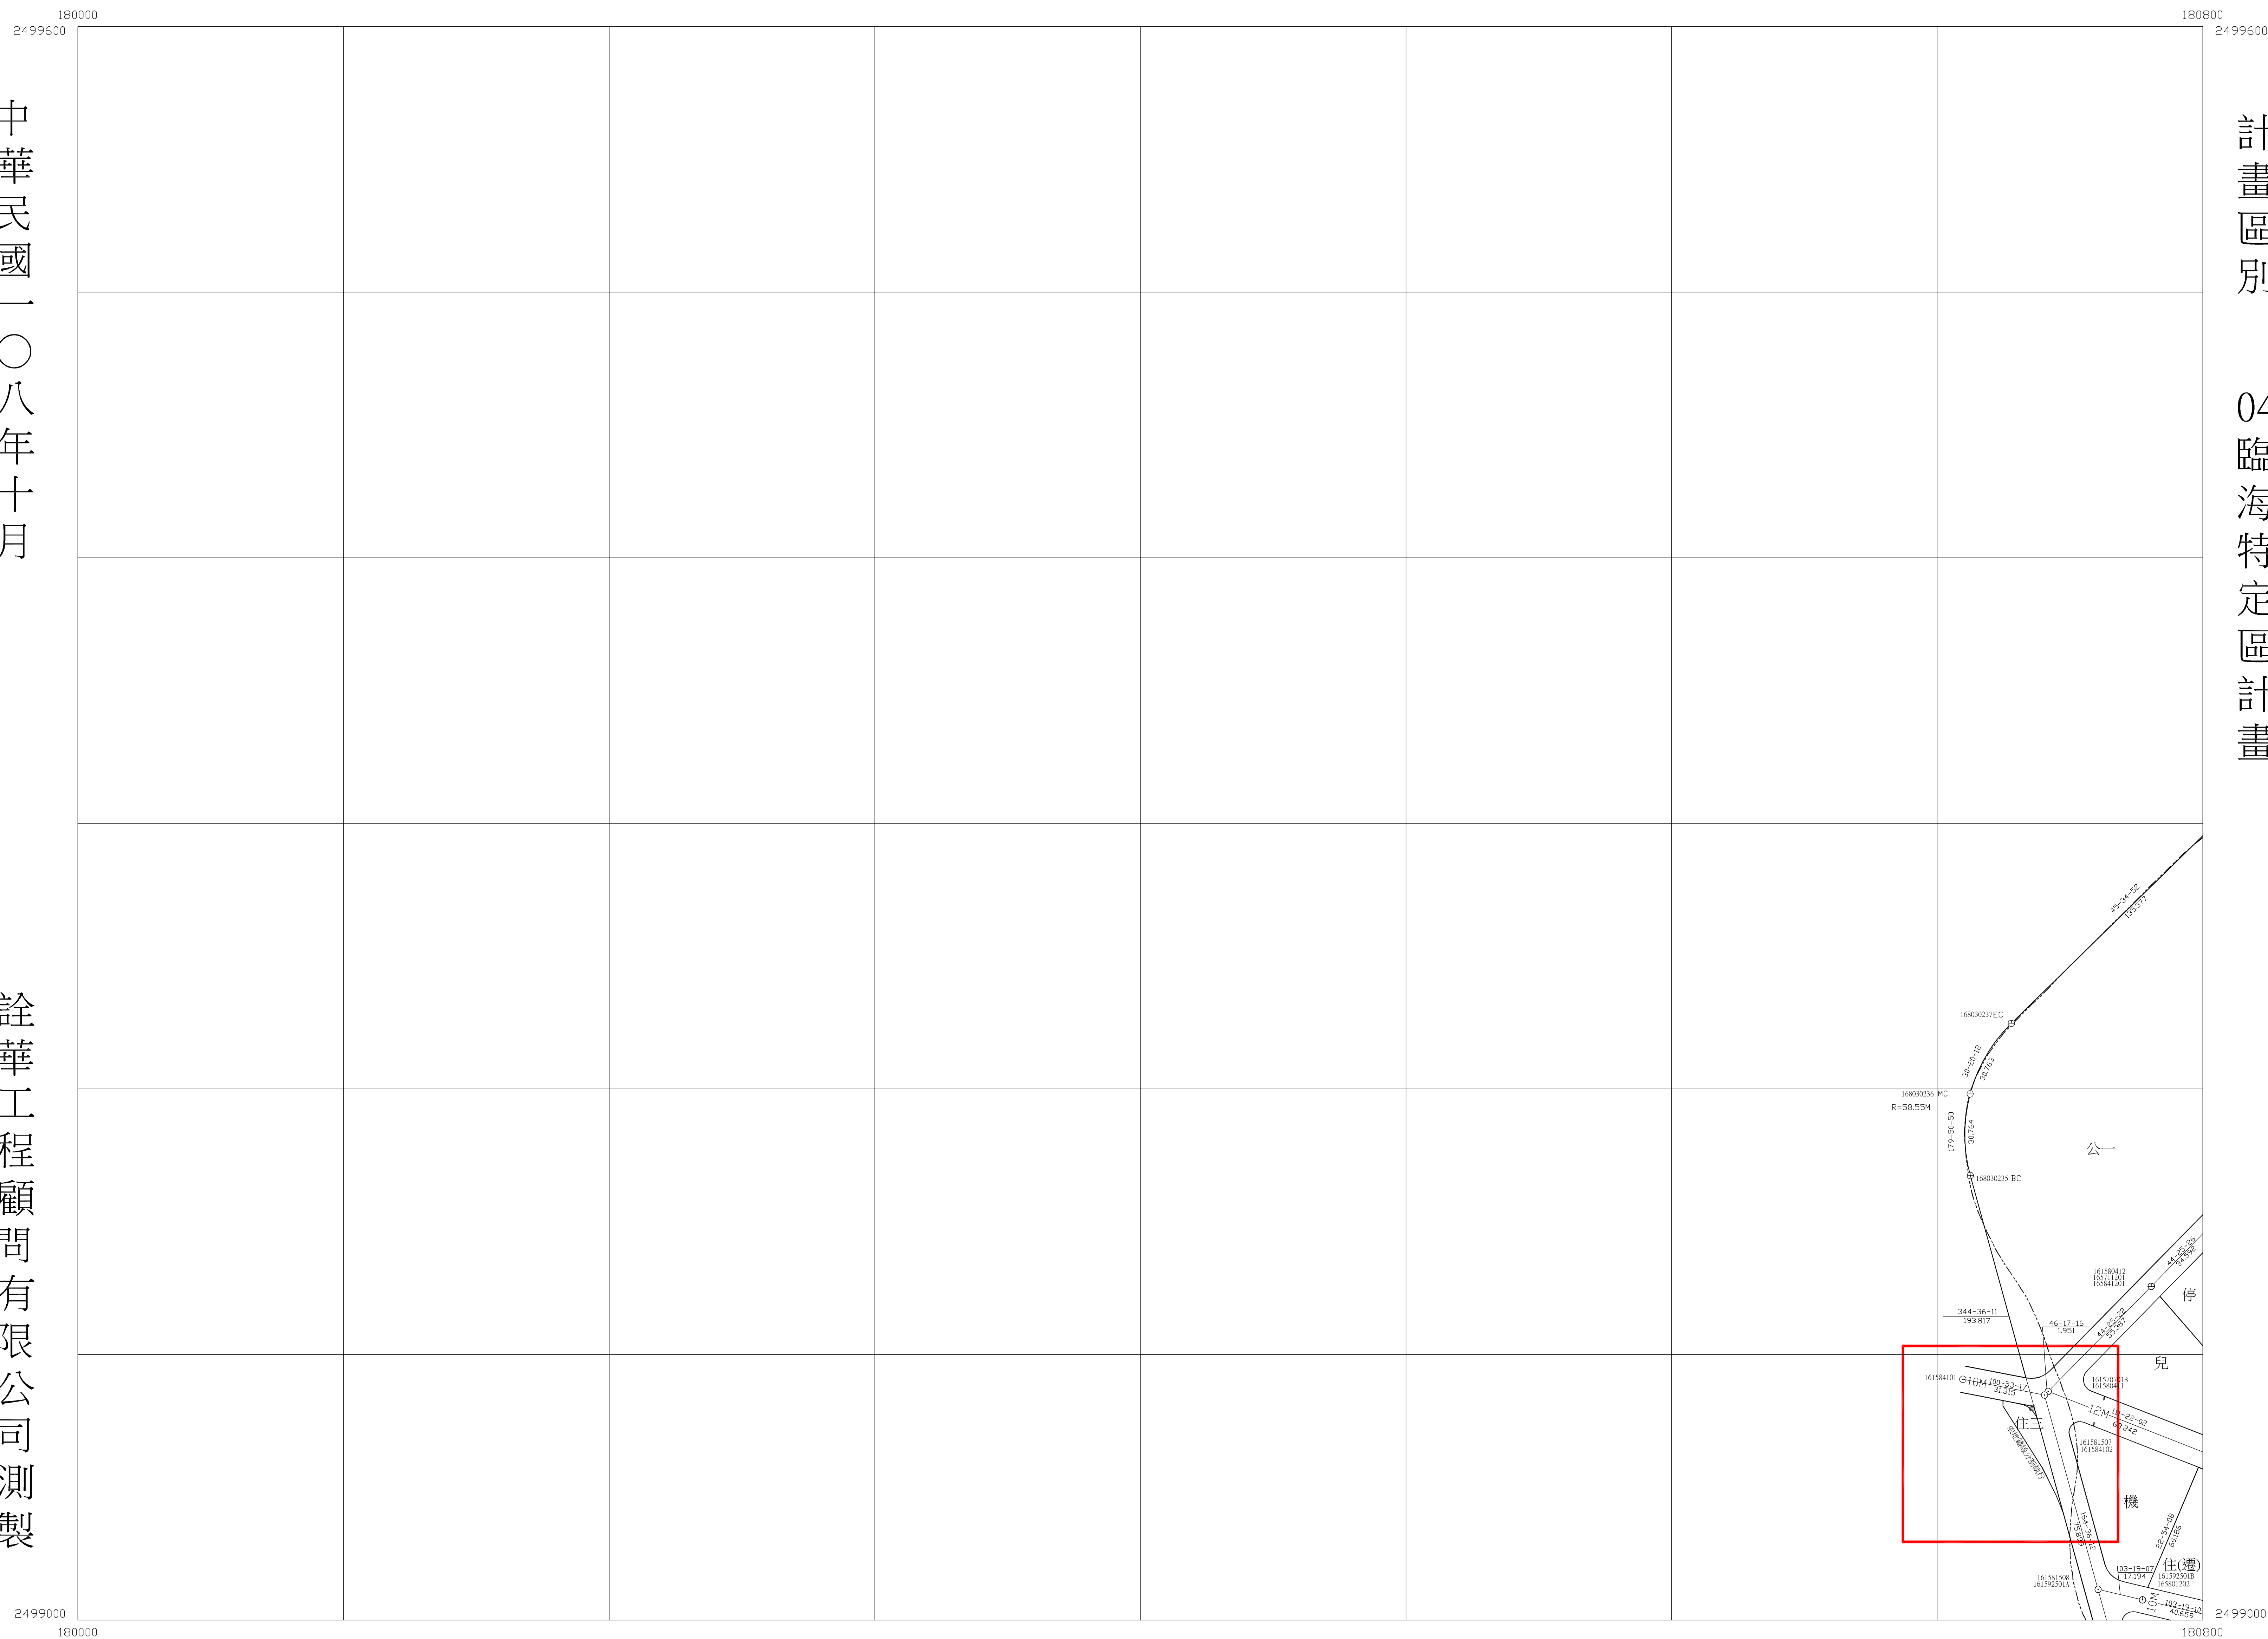

比例尺：一千分之一

行政區界略圖

都市計劃區界略圖

圖幅接合表		
2466	2566	2666
2465	2565	2665
2464	2564	2664

高雄市都市計畫航測地形圖

1768



平面位置以 TWD67 三角點坐標為基準，採用 GRS67 國際地球原子。

地圖投影採用二度分帶橫梅氏投影，中央子午線 121°E，中央子午線投影尺度比 0.9999。

高程採台灣省一等水準系統。

等高線間隔平地1公尺，山坡地2公尺。

比例尺 : 1 / 1000

製圖單位：詮華工程顧問有限公司

製圖年月：中華民國89年12月

修圖年月：中華民國108年10月

圖例 (摘要)	三角點、水準點			電燈、亭				市區道路、縣路、鄉路	
	變壓箱、電信箱			變壓箱、電信箱				市、鎮、鄉界	
	綠線點、中心樁			綠線點、中心樁				地、界	
	永久性房屋、3樓RC造			永久性房屋、3樓RC造				磚、鐵	
	2樓磚造、1樓金厝造			2樓磚造、1樓金厝造				路、堤、生、籬	
	廢墟、建築中房屋			廢墟、建築中房屋				蟹、土坎	
	寺廟、臨時性房屋			寺廟、臨時性房屋				河、渠、圳	
	電力桿、電信桿			電力桿、電信桿				水、溝、蛇	
								溝、河、溪、水溝、河、溪	
								溝、河、溪、水溝、河、溪	

[illegible]

圖幅接合表		
1669	1769	1869
	1768	1868
	1767	1867

高雄市都市計畫航測地形圖

1769



平面位置以 TWD67 三角點坐標為基準，採用 GRS67 國際地球原子。

地圖投影採用二度分帶橫梅氏投影，中央子午線 121°E，中央子午線投影尺度比 0.9999。

高程採台灣省一等水準系統。

等高線間隔平地 1 公尺，山坡地 2 公尺。

比例尺：1 / 1000

製圖單位：詮華工程顧問有限公司

製圖年月：中華民國 89 年 11 月

修圖年月：中華民國 108 年 10 月

圖 例 （ 摘 要 ）	三角點、水準點	△	電燈、亭	木	合	市區道路、縣路面道路
	導線點、中心樁	○	變壓箱座、電信箱座	田	田	地類界、田埂界
	永久性房屋、3 樓 RC 造	38	開葉樹、竹林	○	小	磚牆、鐵柵
	2 樓磚造、1 樓全磚造	28	水田、菜園	○	人	路堤、土籬
	廢墟、建築中房屋	20	果園、獨立樹	○	上	路壟、土坎
	花園、墓地	22	水田、蛇池	○	上	河流、駁坎
	寺廟、臨時性房屋	22	草地、雜草地	○	上	水閘、蛇籠
	電力桿、電信桿	○	管涵、箱涵	○	上	水溝、河川流向

行政界線略圖	
旗山區	旗山區
旗山區	旗山區
旗山區	旗山區
旗山區	旗山區
旗山區	旗山區
旗山區	旗山區
旗山區	旗山區
旗山區	旗山區
旗山區	旗山區

圖幅接合表		
1670	1770	1870
1669	1769	1869
1668	1768	1868

高雄市都市計畫航測地形圖

1771



平面位置以 TWD67 三角點坐標為基準，採用 GRS67 國際地球原子。

地圖投影採用二度分帶橫梅氏投影，中央子午線 121°E，中央子午線投影尺度比 0.9999。

高程採台灣省一等水準系統。

等高線間隔平地 1 公尺，山坡地 2 公尺。

比例尺：1 / 1000

製圖單位：詮華工程顧問有限公司

製圖年月：中華民國 89 年 11 月

修圖年月：中華民國 108 年 10 月

圖例 (摘要)	三角點、水準點	△	電燈、亭	☆	市區道路、縣路面道路
	導線點、中心樁	○	變壓箱座、電信箱座	⊕	地類界、田埂界
	永久性房屋、3 樓 RC 造	⊗	闊葉樹、竹林	○	磚牆、鐵柵
	2 樓磚造、1 樓金屬造	⊕	水田、菜園	○	路堤、生籬
	廢墟、建築中房屋	⊕	果園、獨立樹	○	路壟、土坎
	寺廟、臨時性房屋	⊕	花園、墓地	○	河流、駁坎
	電力桿、電信桿	○	草地、細草地	○	水閘、蛇籠
		○	管溝、箱涵	○	水溝、河川流向
		○		○	
		○		○	

行政界線略圖		圖幅接合表	
	1672	1772	1872
	1671	1771	1871
	1670	1770	1870

高雄市都市計畫航測地形圖

1868



平面位置以 TWD67 三角點坐標為基準，採用 GRS67 國際地球原子。

地圖投影採用二度分帶橫梅氏投影，中央子午線 121°E，中央子午線投影尺度比 0.9999。

高程採台灣省一等水準系統。

等高線間隔平地 1 公尺，山坡地 2 公尺。

比例尺：1 / 1000

製圖單位：詮華工程顧問有限公司

製圖年月：中華民國 89 年 7 月

修圖年月：中華民國 08 年 10 月

三角點、水準點	變壓箱座、電信箱座	電燈、亭	市區道路、縣路面道路
導線點、中心樁	開闢樹、竹林	水田、菜園	地類界、田埂界
永久性房屋、3 樓 RC 造	果園、獨立樹	花園、墓地	磚牆、鐵柵
2 樓磚造、1 樓全磚造	草地、雜草地	水溝、河川流向	路堤、生籬
廢墟、建築中房屋	管涵、箱涵		路壟、土坎
寺廟、臨時性房屋			河流、駁坎
電力桿、電信桿			水閘、蛇籠
			水溝、河川流向

行政界線略圖
前鎮區
鎮北里
鎮南里
鎮東里
鎮西里

圖幅接合表		
1769	1869	1969
1768	1868	1968
1767	1867	1967

高雄市都市計畫航測地形圖

1869



平面位置以 TWD67 三角點坐標為基準，採用 GRS67 國際地球原子。

地圖投影採用二度分帶橫梅氏投影，中央子午線 121°E，中央子午線投影尺度比 0.9999。

高程採台灣省一等水準系統。

等高線間隔平地 1 公尺，山坡地 2 公尺。


比例尺：1 / 1000

製圖單位：詮華工程顧問有限公司

製圖年月：中華民國 89 年 7 月

修圖年月：中華民國 108 年 10 月

圖 例 （ 摘 要 ）	三角點、水準點	△	電燈、亭	☆	市區道路、縣路面道路	——
	導線點、中心樁	⊙	變壓箱座、電信箱座	⊕	地類界、田埂界	----
	永久性房屋、3 樓 RC 造	⊠	闊葉樹、竹林	⊞	磚牆、鐵柵	----
	2 樓磚造、1 樓全屬造	⊡	水田、菜園	⊞	路堤、生籬	----
	廢墟、建築中房屋	⊡	果園、獨立樹	⊞	路塹、土坎	----
	寺廟、臨時性房屋	⊡	花園、墓地	⊞	河流、駁坎	----
	電力桿、電信桿	⊙	草地、細草地	⊞	水閘、蛇籠	----
		⊙	管涵、箱涵	⊞	水溝、河川流向	——>

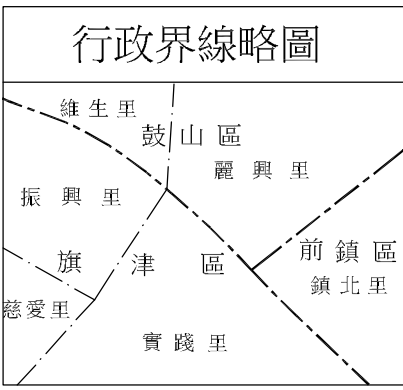

圖幅接合表		
1770	1870	1970
1769	1869	1969
1768	1868	1968

高雄市都市計畫航測地形圖 1871



平面位置以 TWD67三角點坐標為基準，採用 GRS67國際地球原子。

地圖投影採用二度分帶橫梅氏投影，中央子午線 121°E，中央子午線投影尺度比 0.9999。

高程採台灣省一等水準系統。

等高線間隔平地1公尺，山坡地2公尺。

比例尺 : 1 / 1000

製圖單位：詮華工程顧問有限公司

製圖年月：中華民國 96 年 8 月

修圖年月：中華民國108年 10月

圖例 (摘要)

三角點、水準點		電燈、亭		市區道路、縣路、鄉道	
線路點、中心樑		變壓箱座、電信箱座		地類界、田埂界	
永久性房屋、3樓、RC造		開菜園、竹林		溝、溝、溝	
2樓磚造、1樓全磚造		水果園、菜園		路堤、生籬	
廢墟、建築中房屋		果園、獨立樹		路塹、生籬	
寺廟、臨時性房屋		花園、墓地		路溝、生籬	
電力杆、電信桿		草地、細草地		路溝、生籬	
		管溝、箱溝		路溝、生籬	

行政界線略圖

圖幅接合表

1772	1872	1972
1771	1871	1971
1770	1870	1970

高雄市都市計畫航測地形圖

2471



平面位置以 TWD67三角點坐標為基準，採用 GRS67國際地球原子。

地圖投影採用二度分帶橫梅氏投影，中央子午線 121°E，中央子午線投影尺度比 0.9999。

高程採台灣省一等水準系統。

等高線間隔平地1公尺，山坡地2公尺。

比例尺：1 / 1000

製圖單位：詮華工程顧問有限公司

製圖年月：中華民國 89年 10月

修圖年月：中華民國108年 10月

三角點、水準點	變壓箱座、電信箱座	電燈、亭	市區道路、縣路面道路
導線點、中心樁	開闢樹、竹林	磚牆、鐵柵	地類界、田埂界
永久性房屋、3樓 RC造	水田、菜園	路塹、生坎	磚牆、鐵柵
2樓磚造、1樓金屬造	果園、獨立樹	路、土堆	路、土堆
廢墟、建築中房屋	花園、墓地	河流、駁坎	河流、駁坎
寺廟、臨時性房屋	草地、細草地	水溝、河川流向	水溝、河川流向
電力桿、電信桿	管箱、箱涵		

行政界線略圖

圖幅接合表		
2372	2472	2572
2371	2471	2571
2370	2470	2570

高雄市都市計畫航測地形圖 2472



平面位置以 TWD67三角點坐標為基準，採用 GRS67國際地球原子。

地圖投影採用二度分帶橫梅氏投影，中央子午線 121°E，中央子午線投影尺度比 0.9999。

高程採台灣省一等水準系統。

等高線間隔平地1公尺，山坡地2公尺。

比例尺：1 / 1000

製圖單位：詮華工程顧問有限公司

製圖年月：中華民國 89 年 11 月

修圖年月：中華民國108年 10 月

圖例 (摘要)

三角點、水準點	△	電燈、亭	☆	市區道路、縣路面道路	——
導線點、中心樁	○	變壓箱座、電信箱座	⊠	地類界、田埂界	——
永久性房屋、3樓RC造	⊠	闊葉樹、竹林	⊠	磚牆、鐵柵	——
2樓磚造、1樓金屬造	⊠	水田、菜園	⊠	路堤、生籬	——
廢墟、建築中房屋	⊠	果園、獨立樹	⊠	路塹、土坎	——
寺廟、臨時性房屋	⊠	花園、墓地	⊠	河流、駁坎	——
電力桿、電信桿	⊠	草地、細草地	⊠	水閘、蛇籠	——
		管涵、箱涵	⊠	水溝、河川流向	——


行政界線略圖

圖幅接合表

2373	2473	2573
2372	2472	2572
2371	2471	2571

高雄市都市計畫航測地形圖

2564

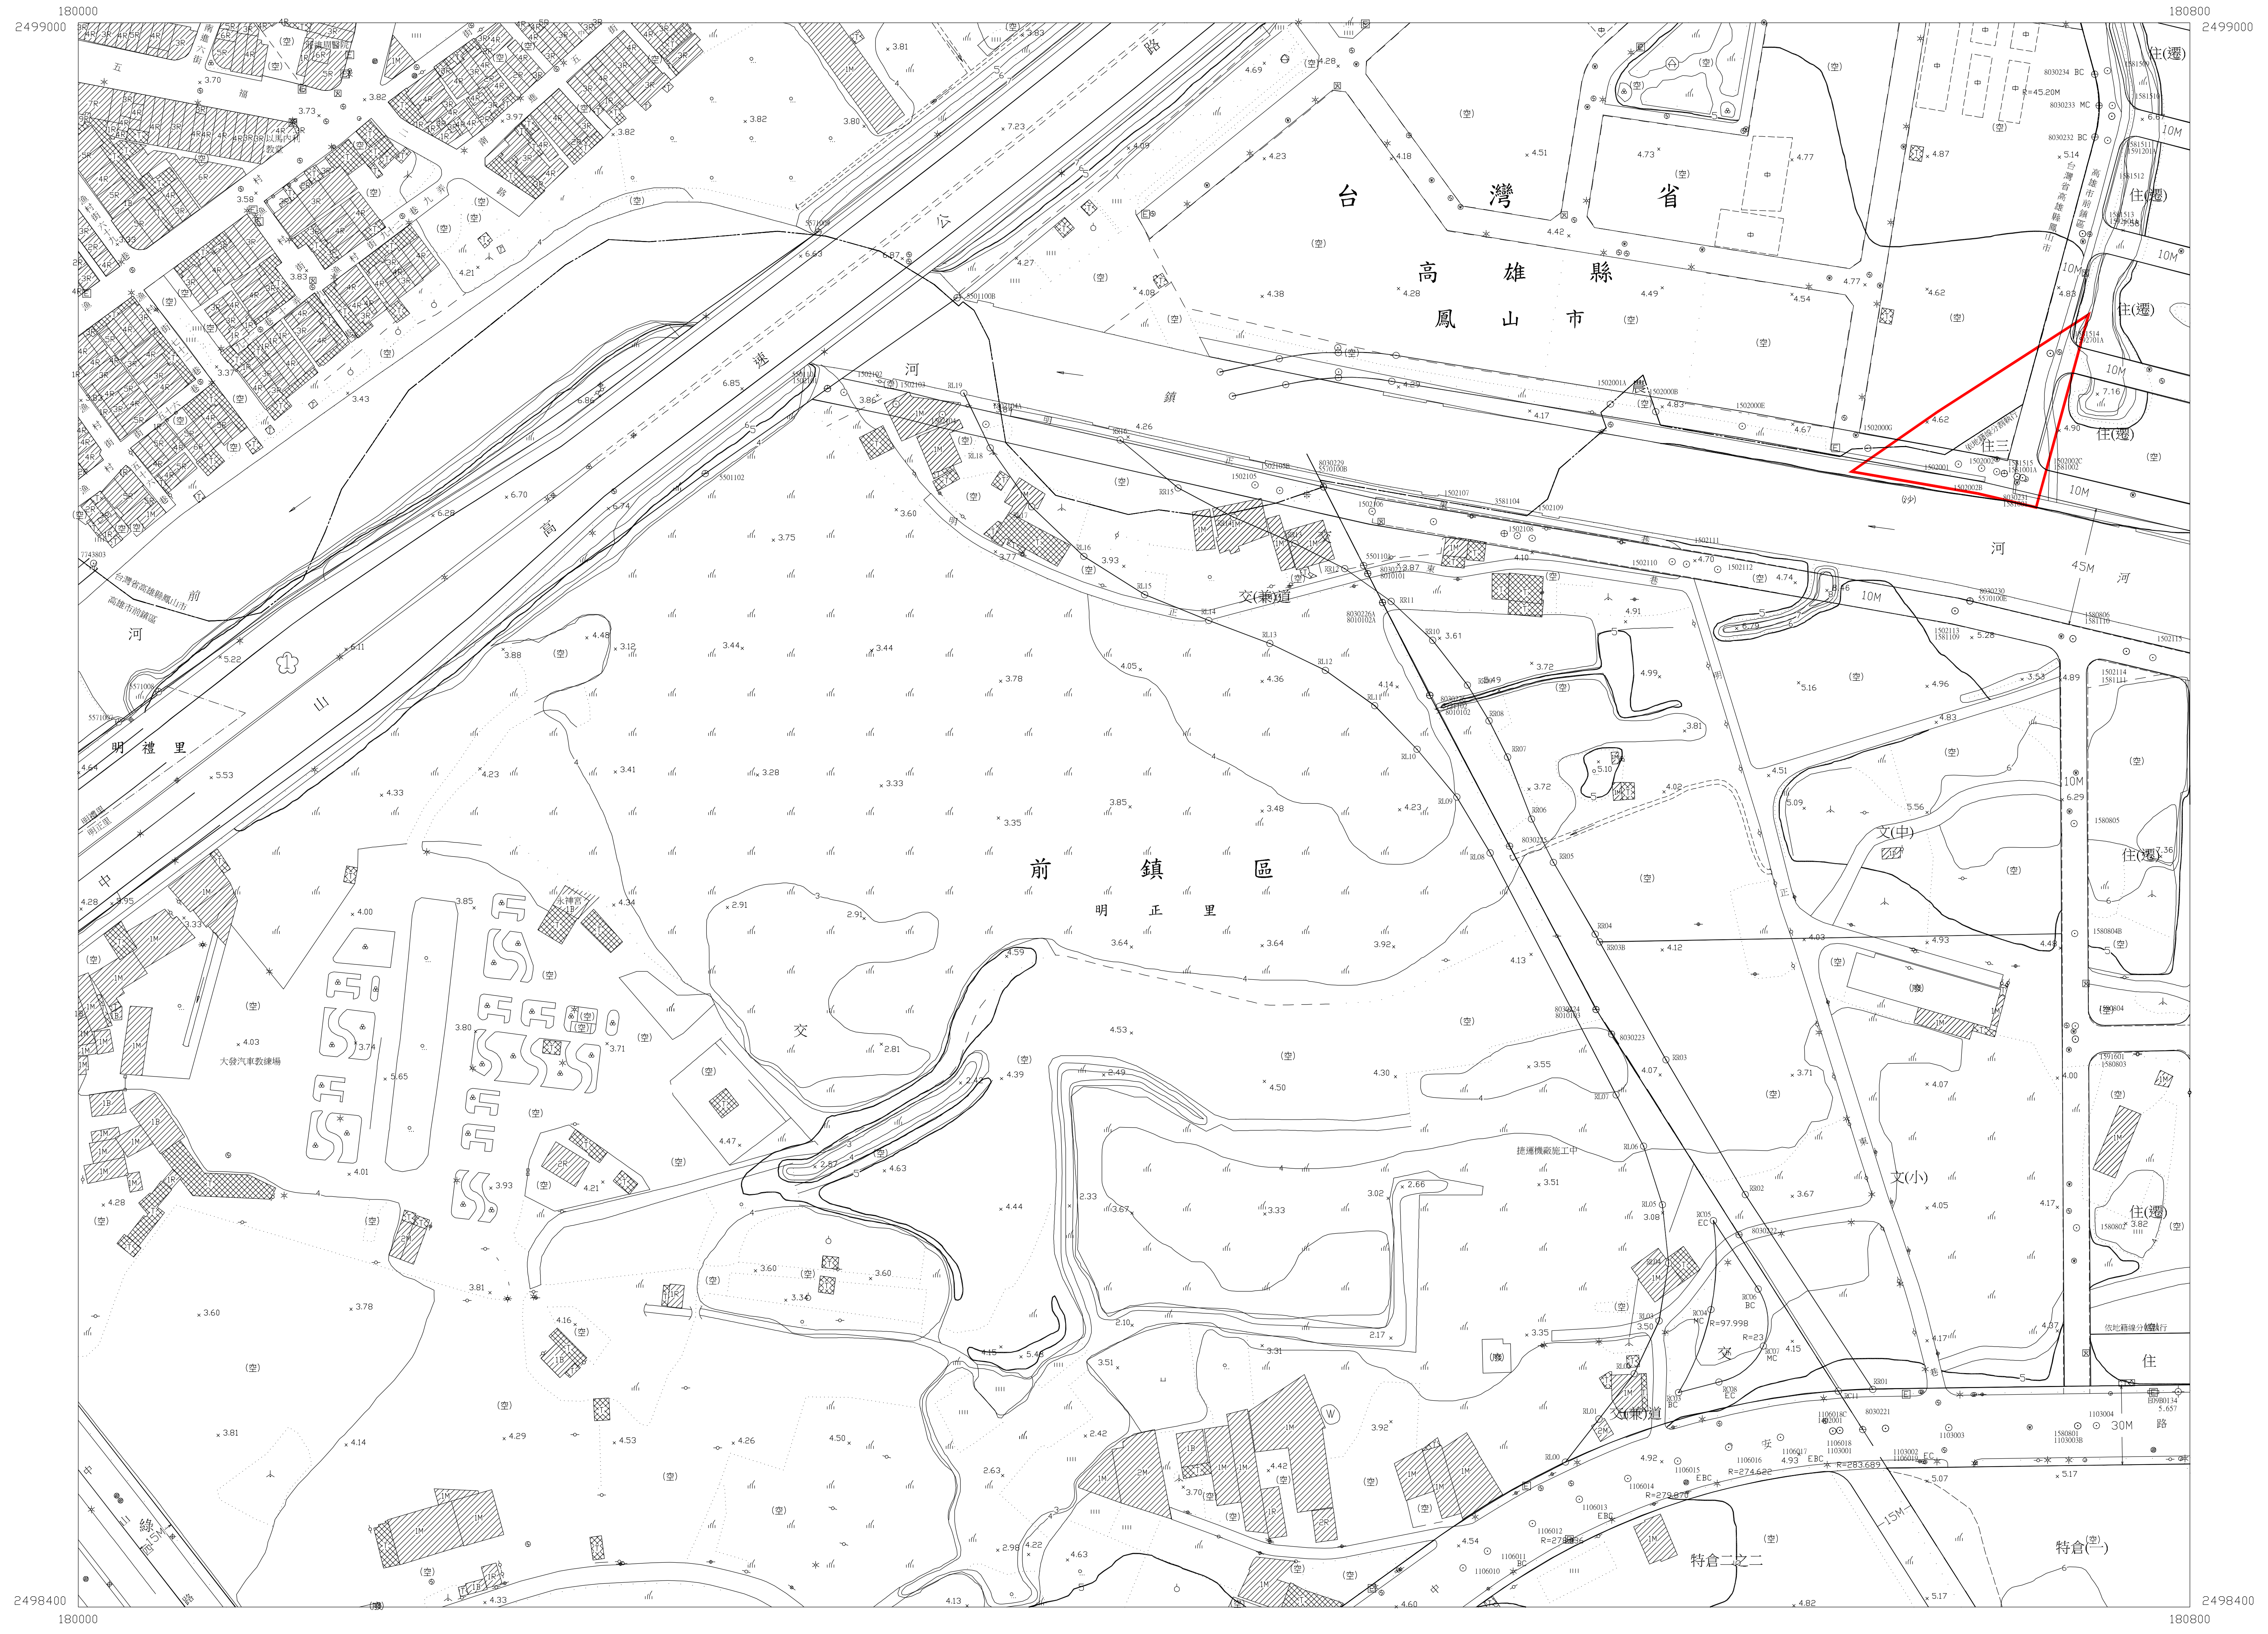

平面位置以 TWD67三角點坐標為基準，採用 GRS67國際地球原子。

地圖投影採用二度分帶橫梅氏投影，中央子午線 121°E，中央子午線投影尺度比 0.9999。

高程採台灣省一等水準系統。

等高線間隔平地1公尺，山坡地2公尺。

比例尺：1 / 1000

製圖單位：詮華工程顧問有限公司

製圖年月：中華民國 89年 9月

修圖年月：中華民國108年 10月

三角點、水準點	變壓箱座、電信箱座	電燈、亭	市區道路、縣路面道路
導線點、中心樁	開葉樹、竹林	磚牆、鐵柵	地類界、田埂界
永久性房屋、3樓 RC造	果園、獨立樹	路堤、生籬	磚牆、鐵柵
2樓磚造、1樓金屬造	花園、墓地	路堤、生籬	路堤、生籬
廢墟、建築中房屋	草地、細草地	河流、駁坎	路堤、生籬
寺廟、臨時性房屋	管涵、箱涵	溝、河川流向	路堤、生籬
電力桿、電信桿			

行政界線略圖

明禮里 前鎮區 明正里

圖幅接合表		
2465	2565	2665
2464	2564	2664
2463	2563	2663

高雄市都市計畫航測地形圖

2565



平面位置以 TWD67三角點坐標為基準，採用 GRS67國際地球原子。

地圖投影採用二度分帶橫梅氏投影，中央子午線 121°E，中央子午線投影尺度比 0.9999。

高程採台灣省一等水準系統。

等高線間隔平地1公尺，山坡地2公尺。

比例尺：1 / 1000

製圖單位：詮華工程顧問有限公司

製圖年月：中華民國 90 年 01 月

修圖年月：中華民國108年 10月

圖例(摘要)

三角點、水準點
導線點、中心樁
永久性房屋、3樓 RC造
2樓磚造、1樓金屬造
廢墟、建築中房屋
電力桿、電信桿

變壓箱座、電信箱座
開葉樹、竹林
水田、菜園
果園、獨立樹
花園、墓地
草地、細草地
管溝、箱涵

電燈、亭
變壓箱座、電信箱座
開葉樹、竹林
水田、菜園
果園、獨立樹
花園、墓地
草地、細草地
管溝、箱涵

市區道路、縣路面道路
地類界、田埂界
磚牆、鐵柵
路塹、土坎
河堤、駁坎
水溝、河川流向

市區道路、縣路面道路
地類界、田埂界
磚牆、鐵柵
路塹、土坎
河堤、駁坎
水溝、河川流向

行政界線略圖

台灣省
高雄縣
鳳山市

前鎮區
明正里

圖幅接合表

2466	2566	2666
2465	2565	2665
2464	2564	2664