



變更大坪頂特定區主要計畫（第三次通盤檢討暨都市計畫圖重製）（第一階段）第十八案樁位圖1

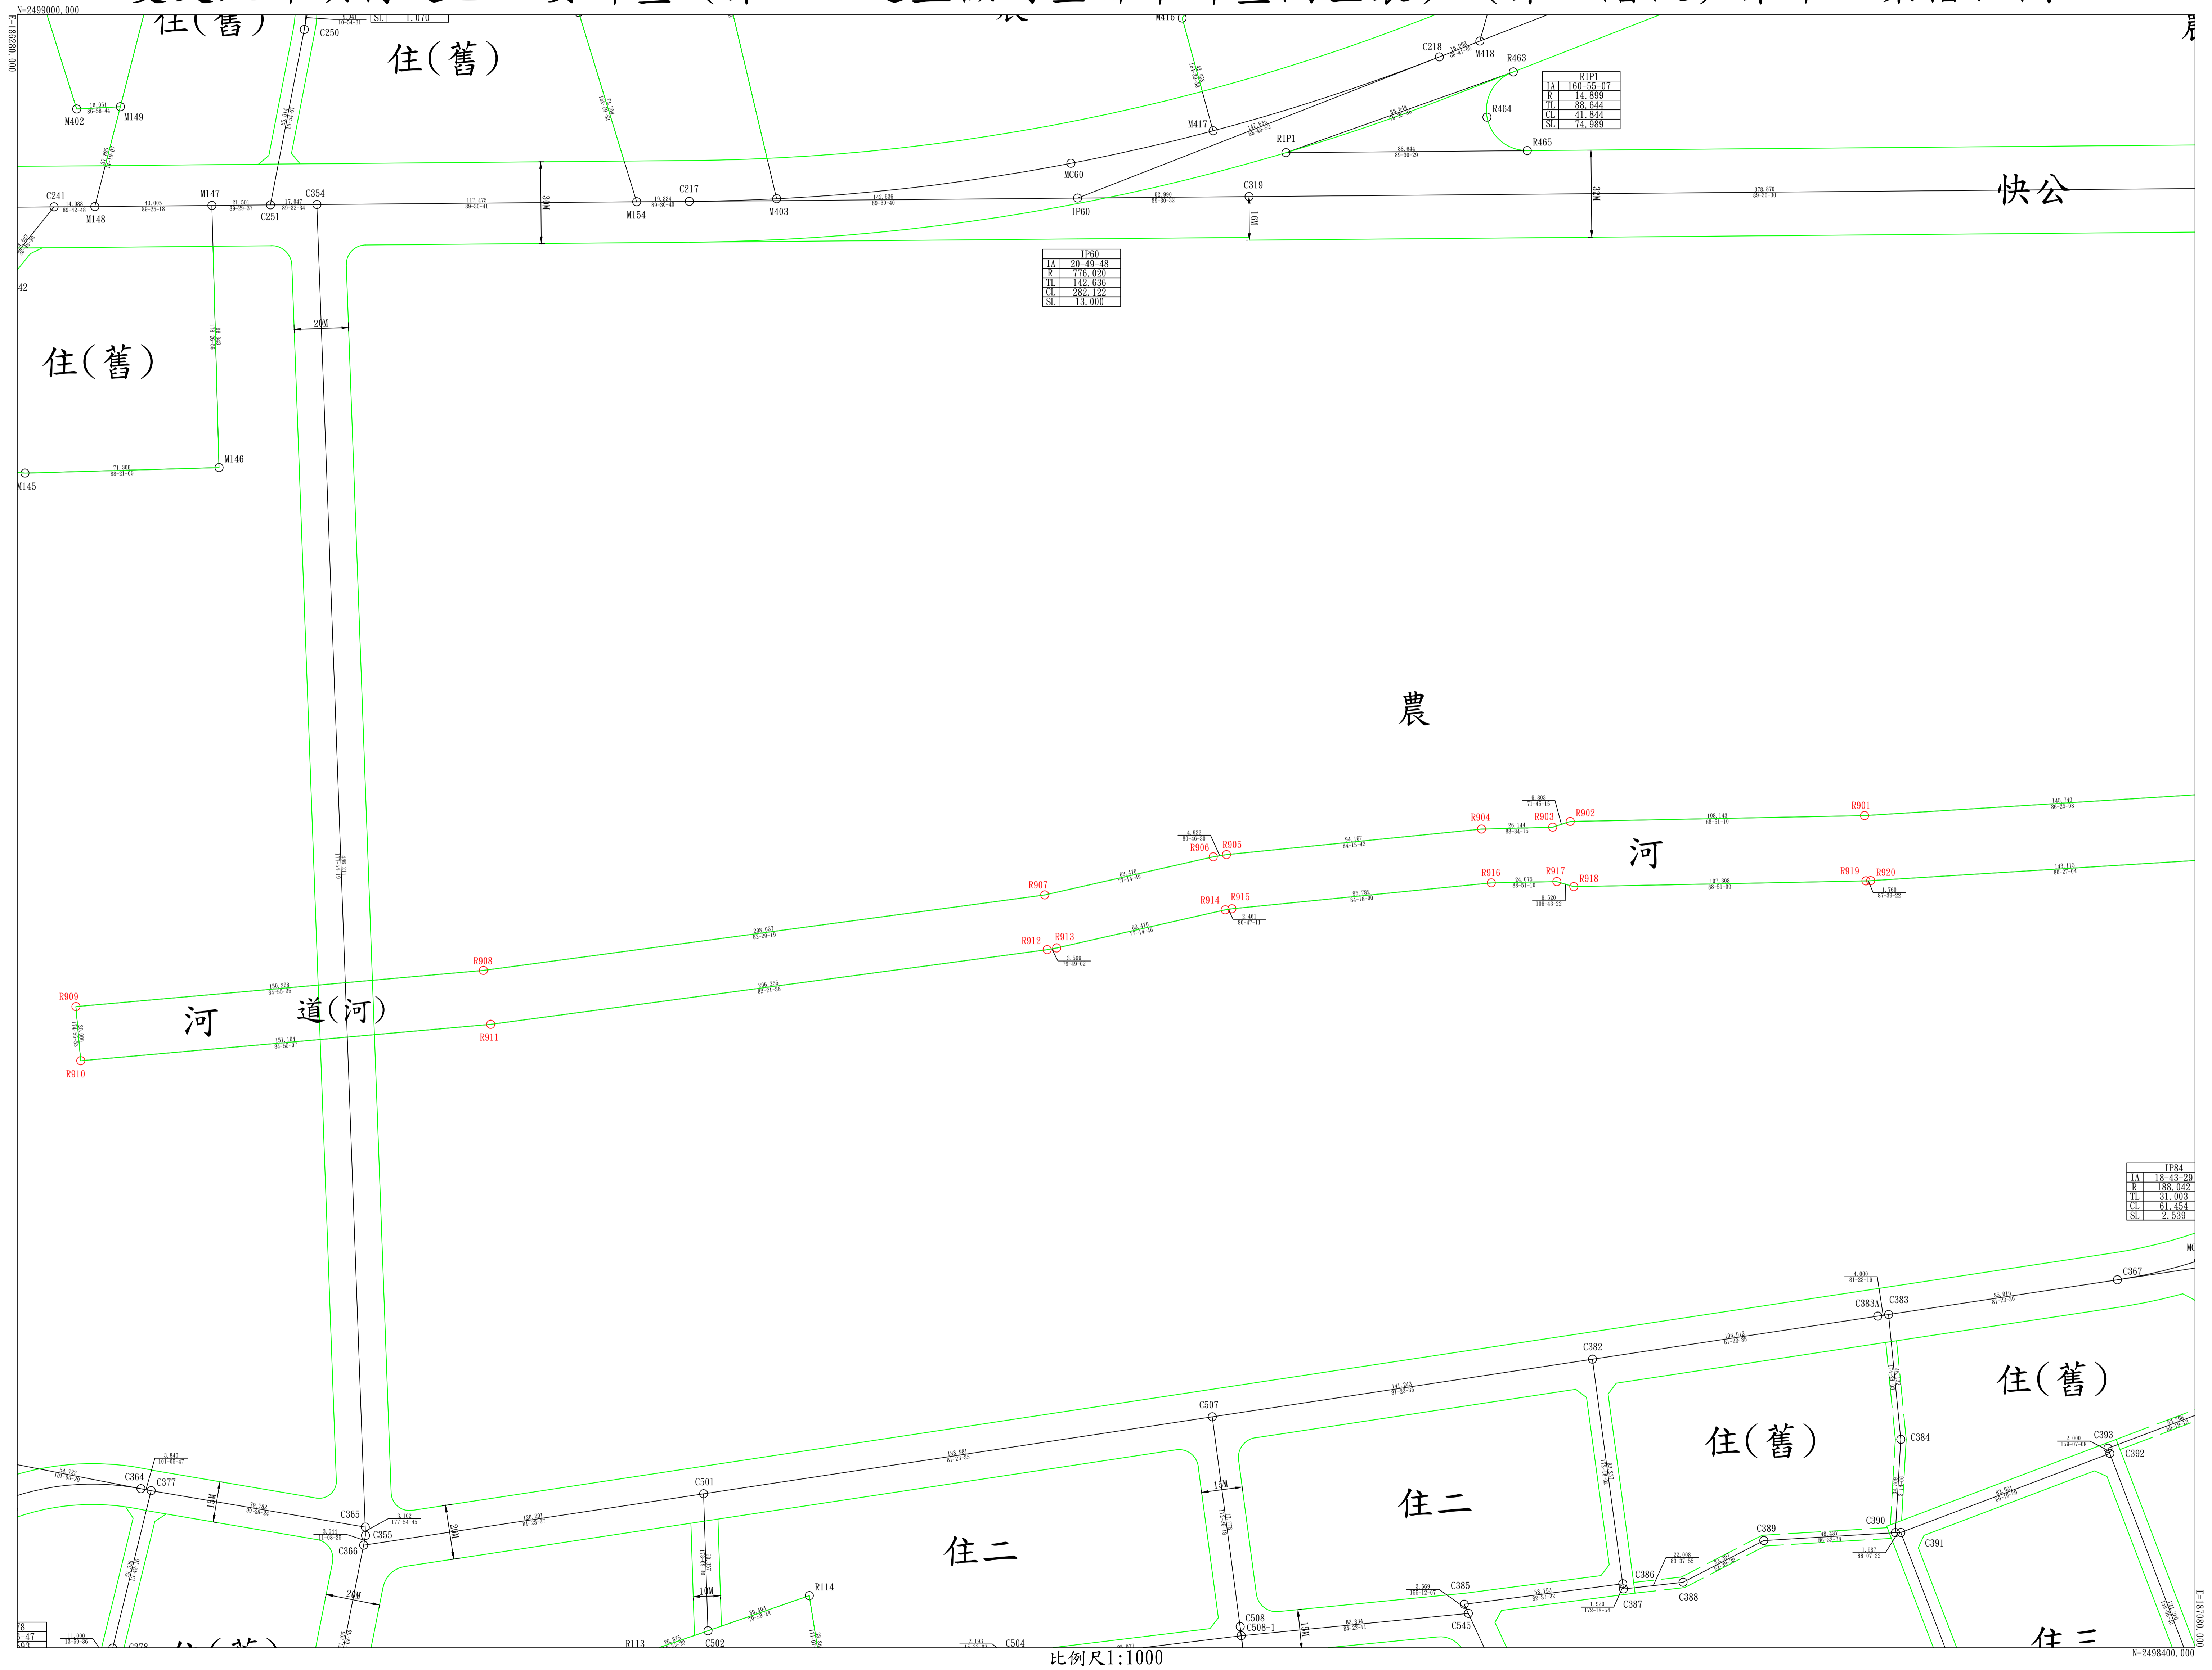


變更大坪頂特定區主要計畫（第三次通盤檢討暨都市計畫圖重製）（第一階段）第十八案樁位圖2

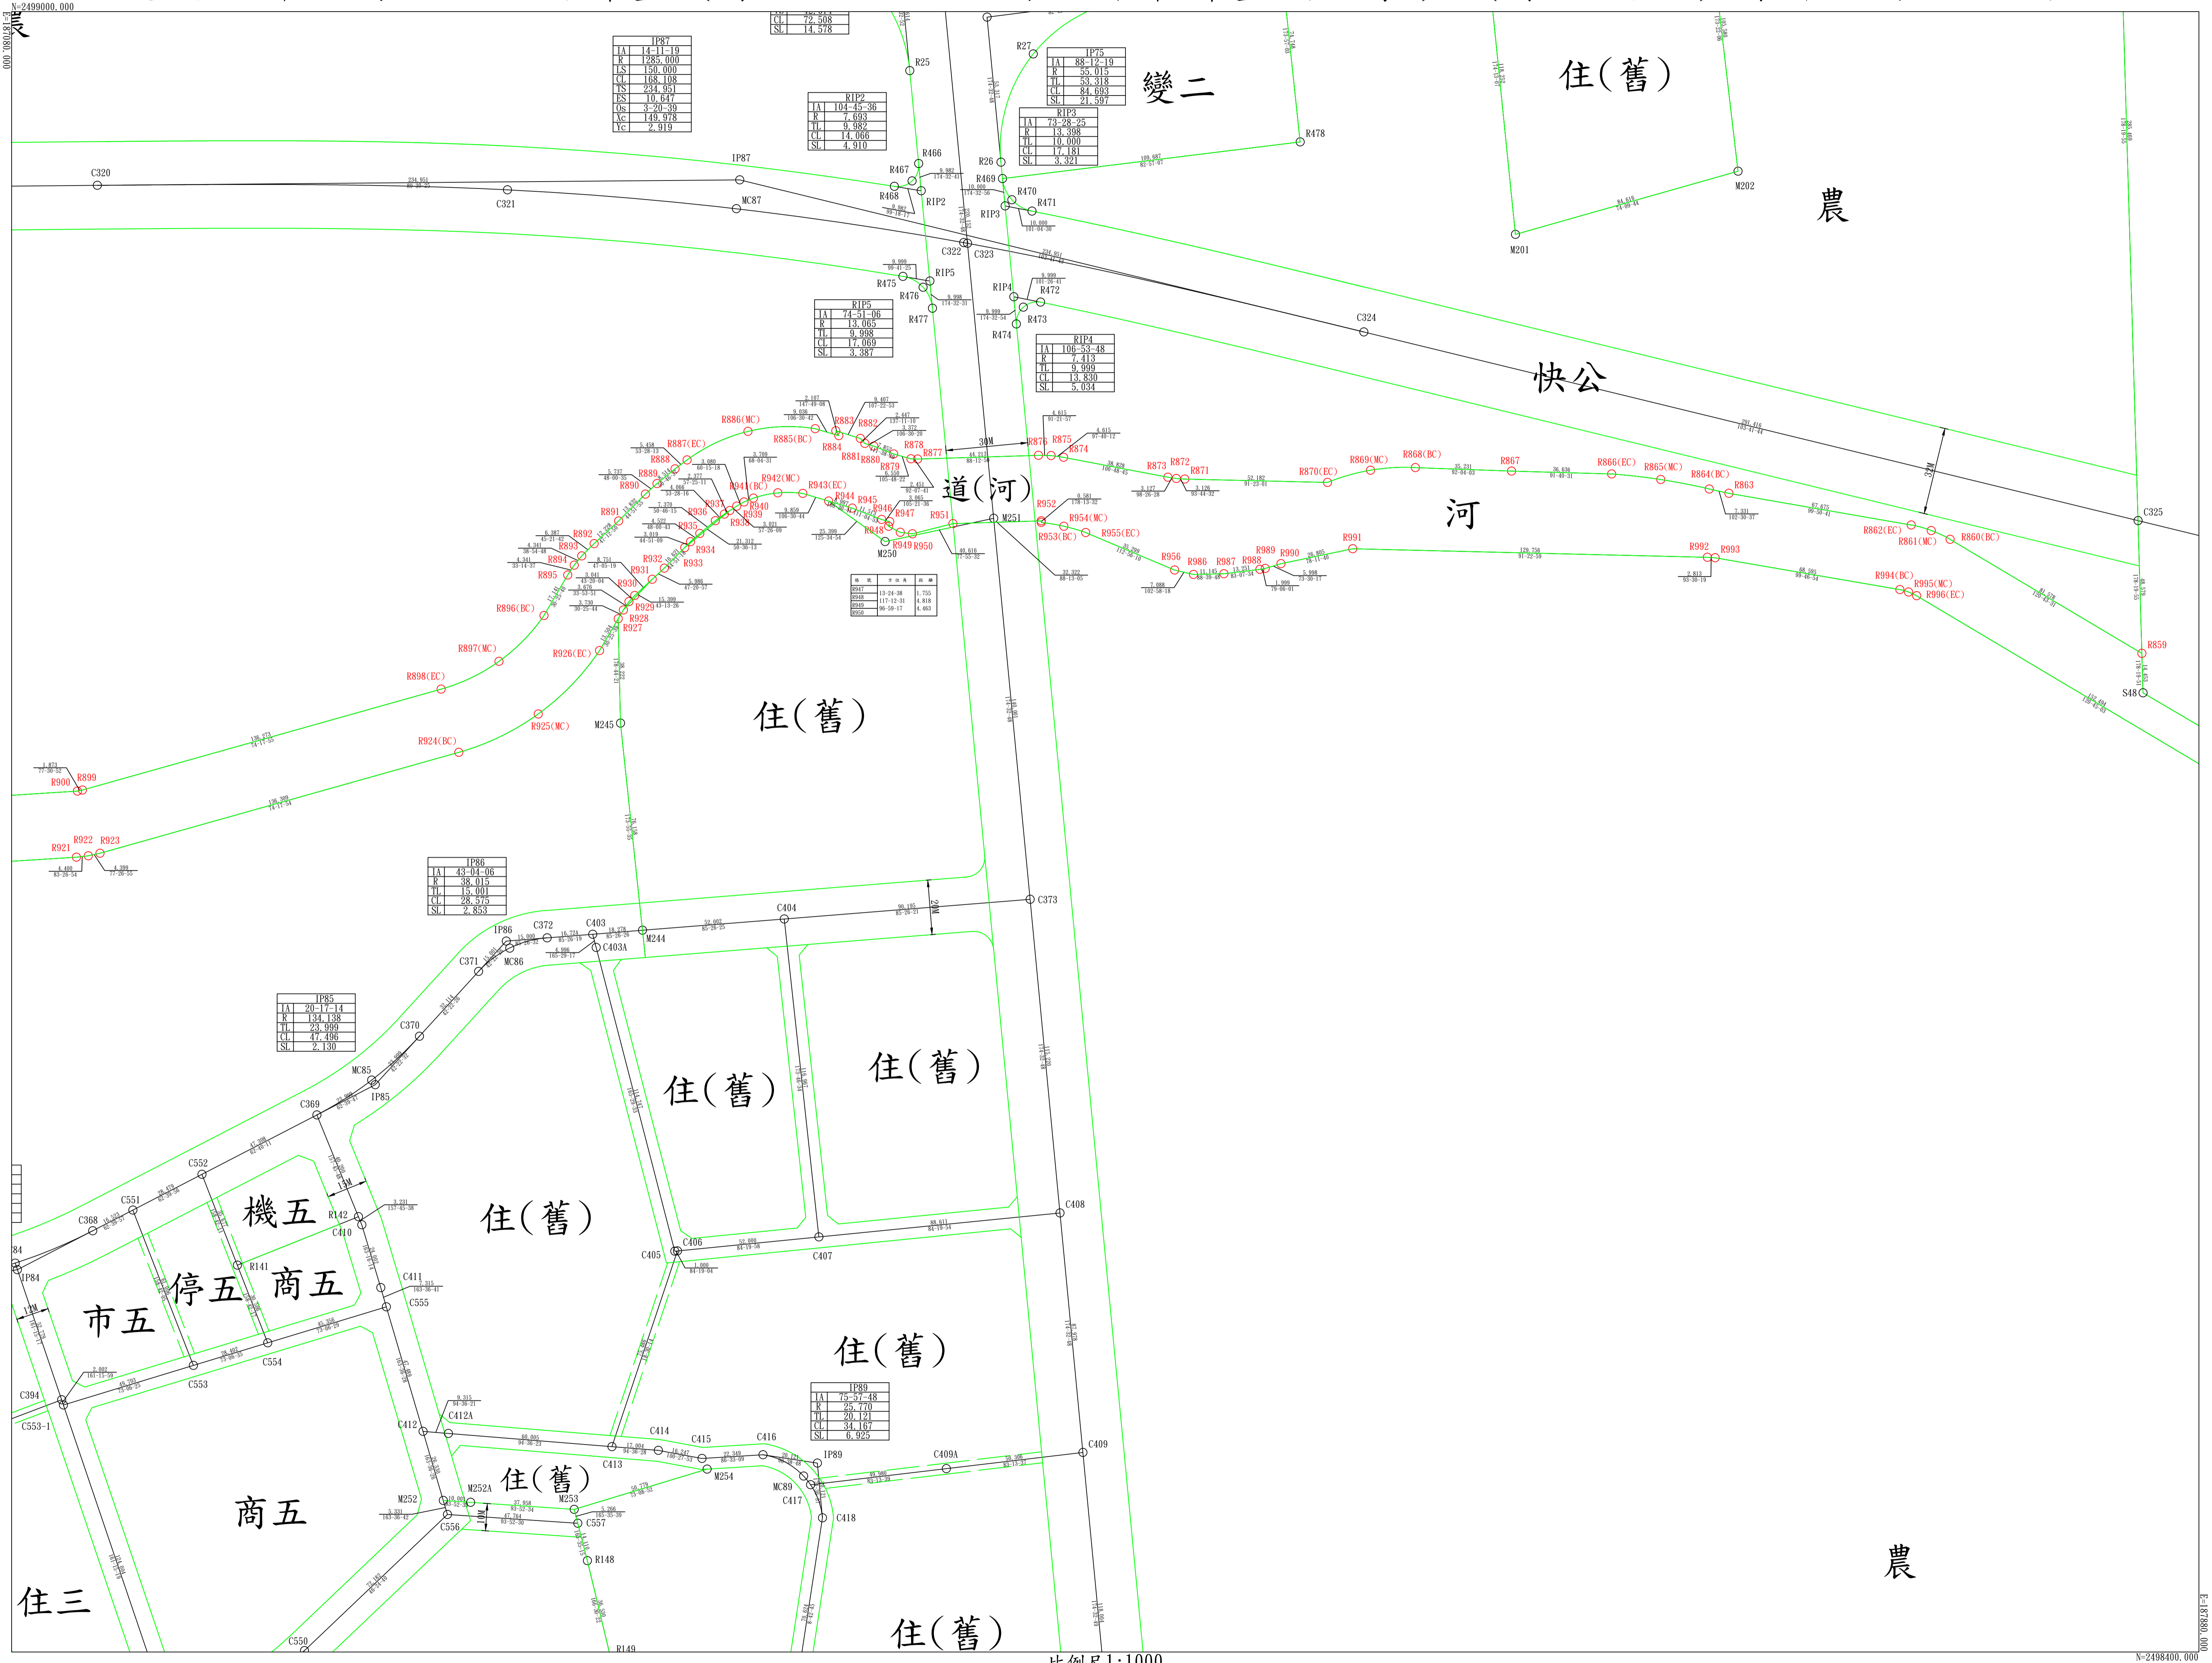

比例尺1:1000

N-2498400.000

變更大坪頂特定區主要計畫（第三次通盤檢討暨都市計畫圖重製）（第一階段）第十八案樁位圖3

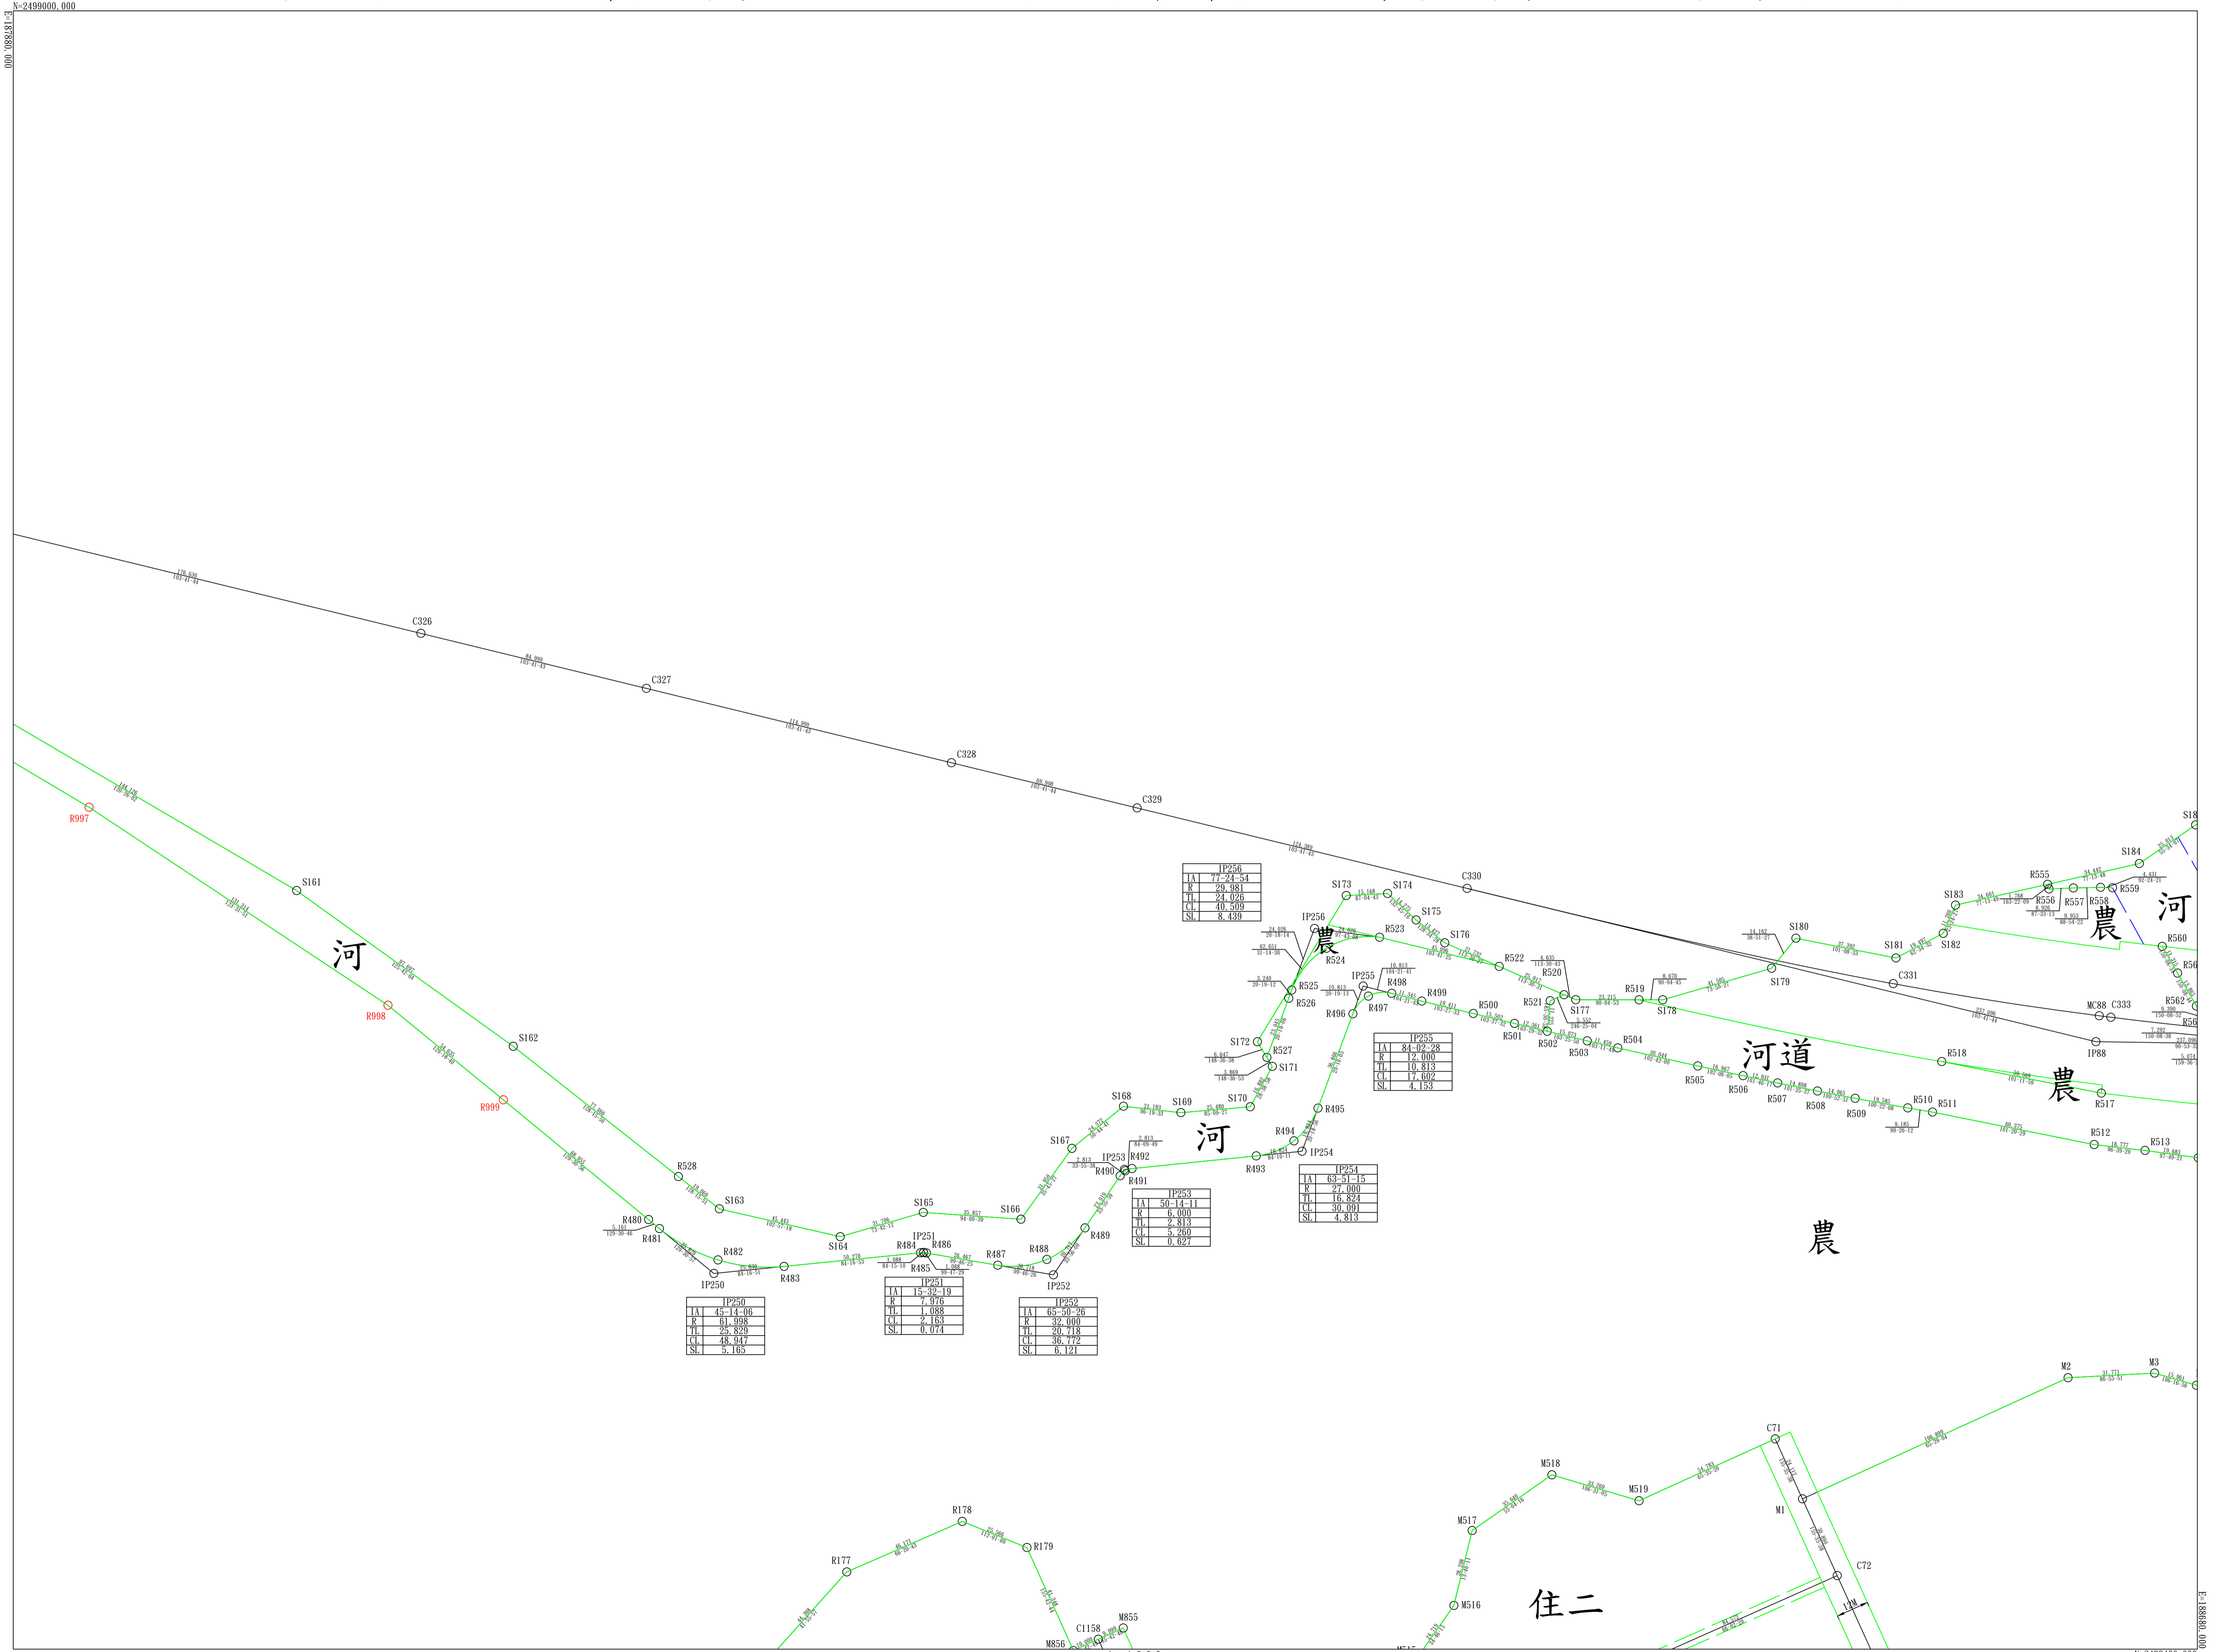

比例尺1:1000

N=2499000.000

E=1388300.000