



擴大及變更澄清湖特定區計畫(第三次通盤檢討) (第五階段)案TWD67坐標系統樁位圖1

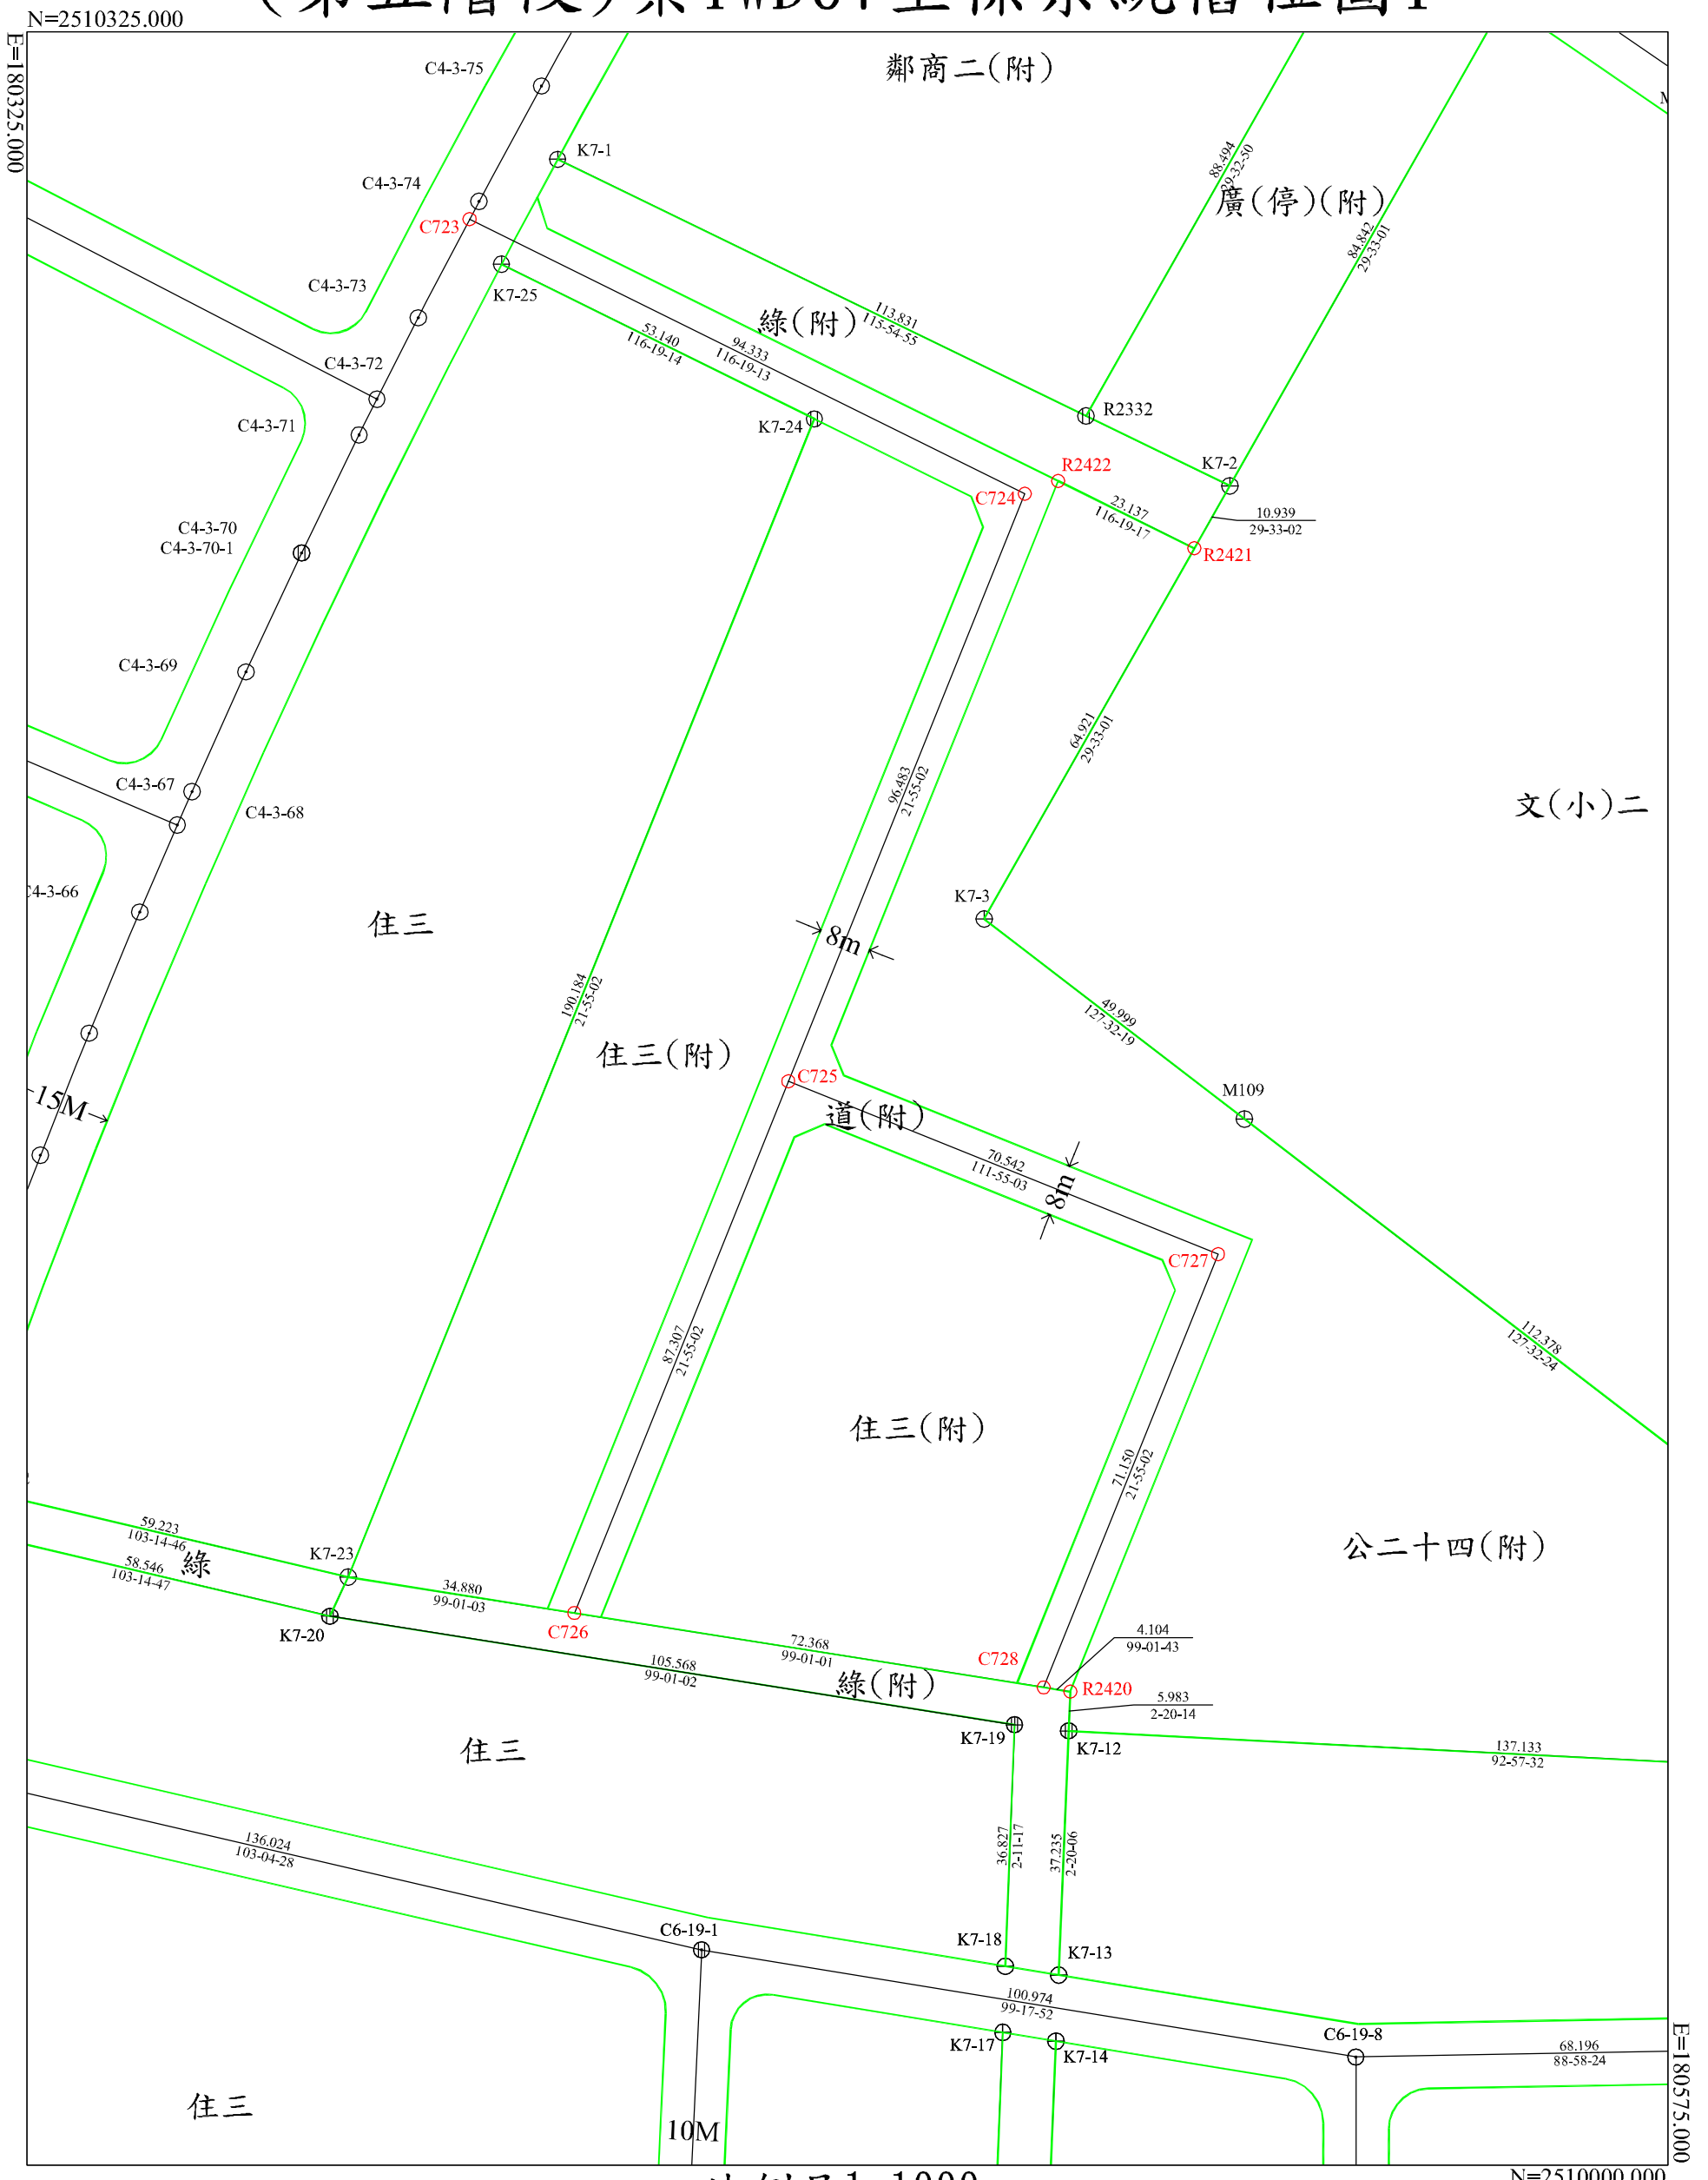

比例尺1:1000

擴大及變更澄清湖特定區計畫(第三次通盤檢討) (第五階段)案TWD67坐標系統樁位圖2

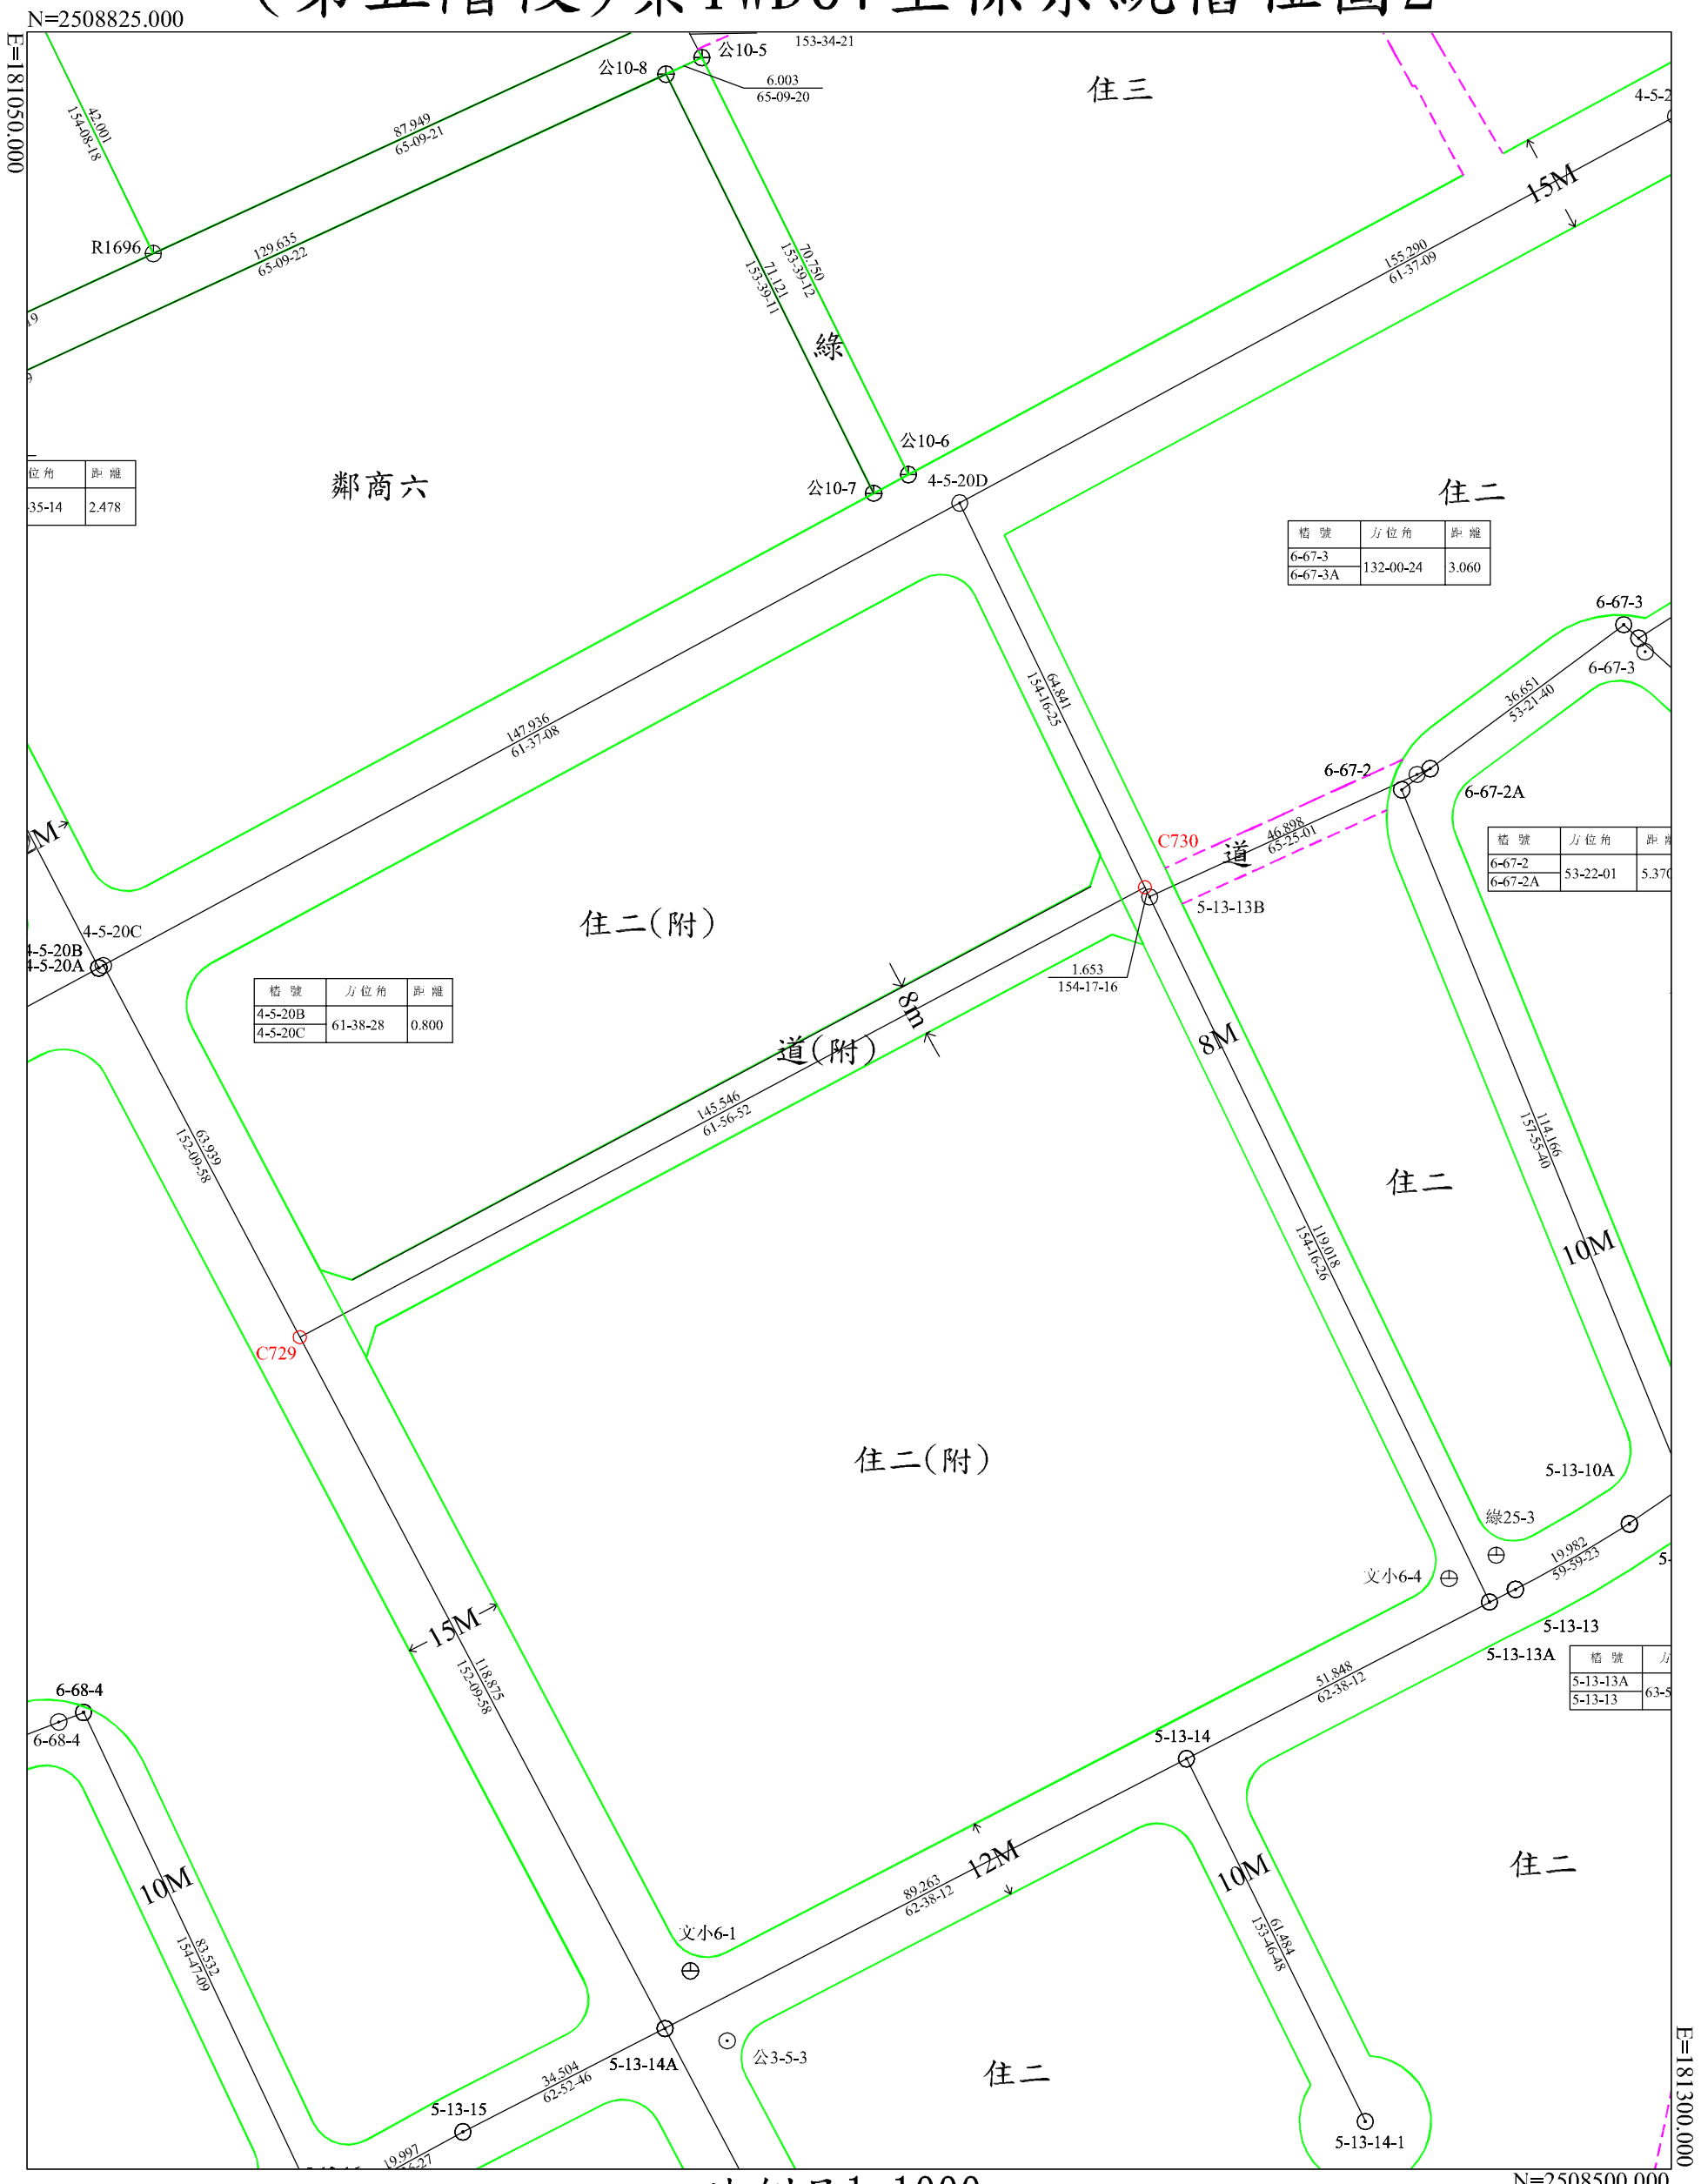

位角	距離
35-14	2.478

樁號	方位角	距離
4-5-20B	61-38-28	0.800
4-5-20C		

樁號	方位角	距離
6-67-3	132-00-24	3.060
6-67-3A		


樁號	方位角	距離
6-67-2	53-22-01	5.370
6-67-2A		

樁號	方位角	距離
5-13-13A		
5-13-13	63-5	


比例尺1:1000

N=2508500.000


擴大及變更澄清湖特定區計畫(第三次通盤檢討) (第五階段)案TWD67坐標系統樁位圖3

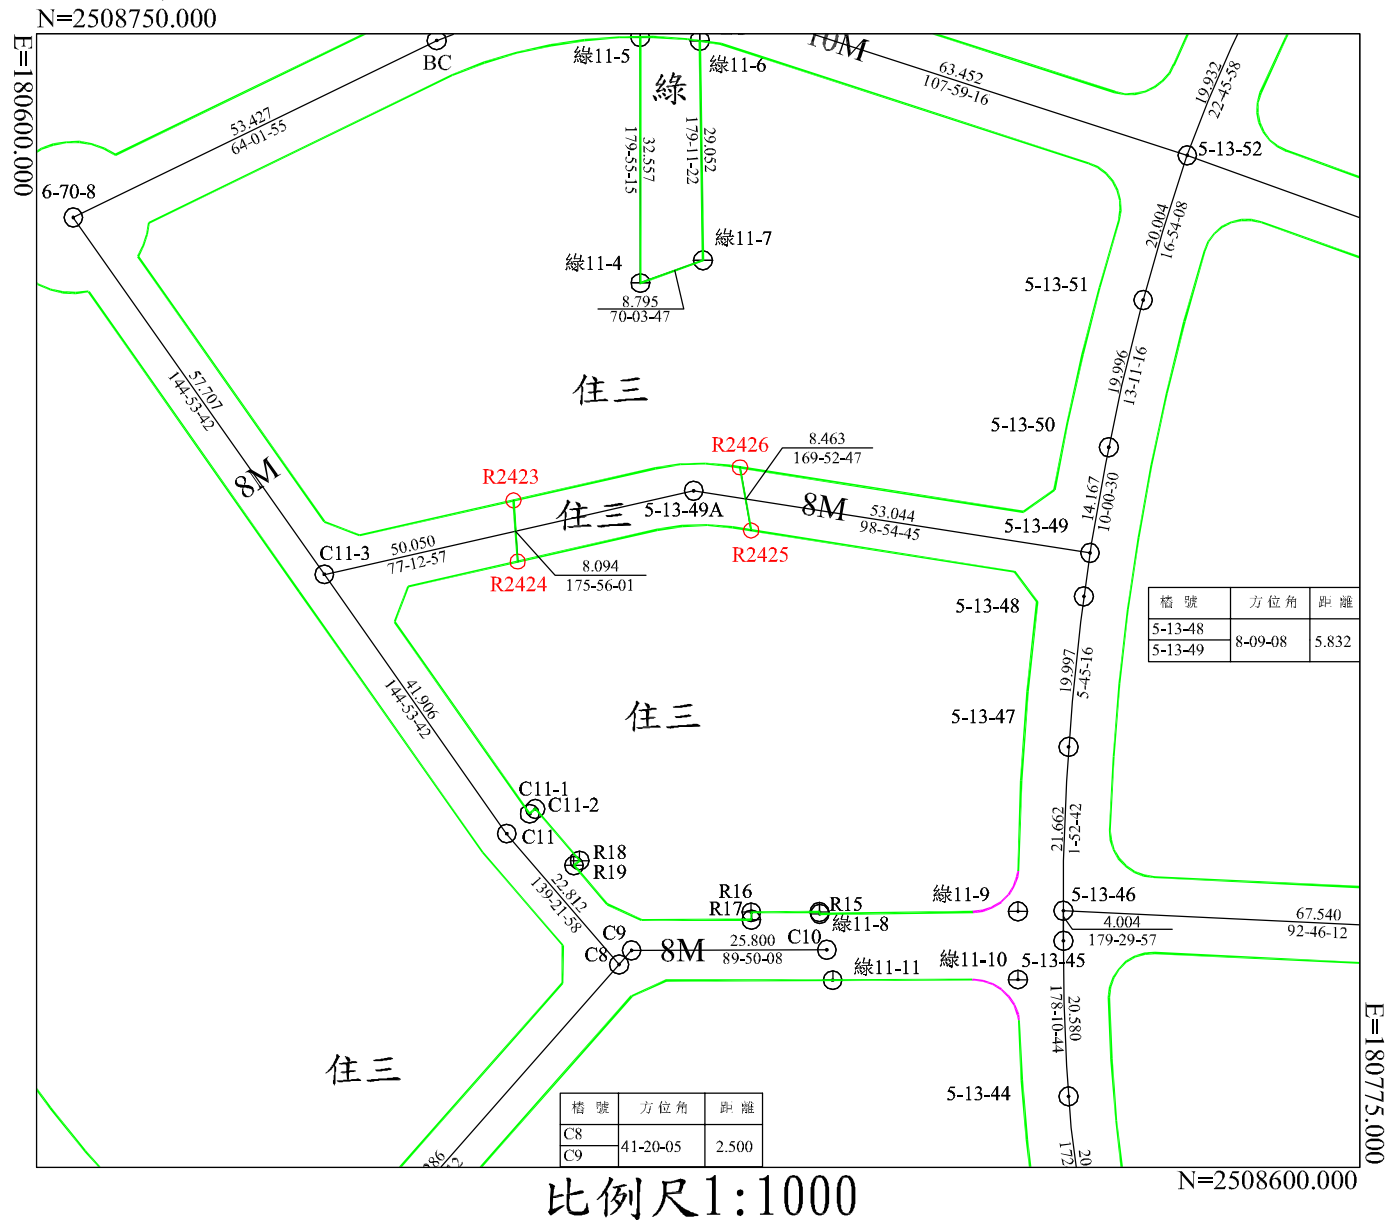


擴大及變更澄清湖特定區計畫(第三次通盤檢討) (第五階段)案TWD67坐標系統樁位圖4

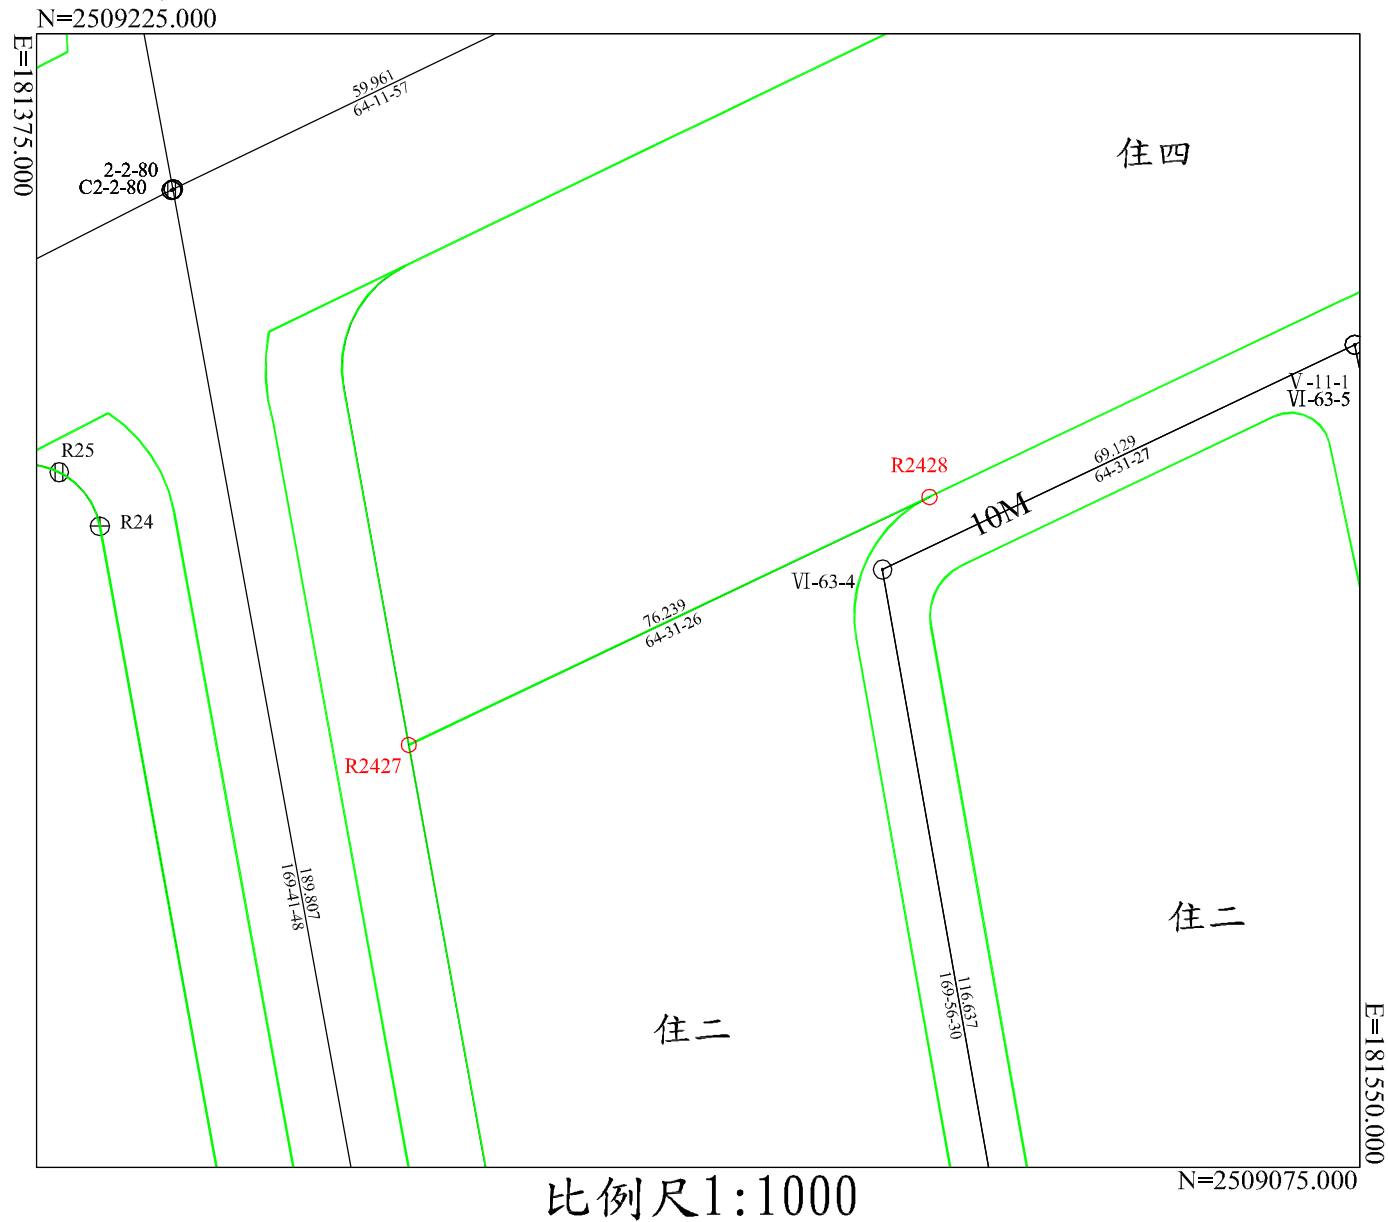


擴大及變更澄清湖特定區計畫(第三次通盤檢討) (第五階段)案TWD67坐標系統樁位圖5

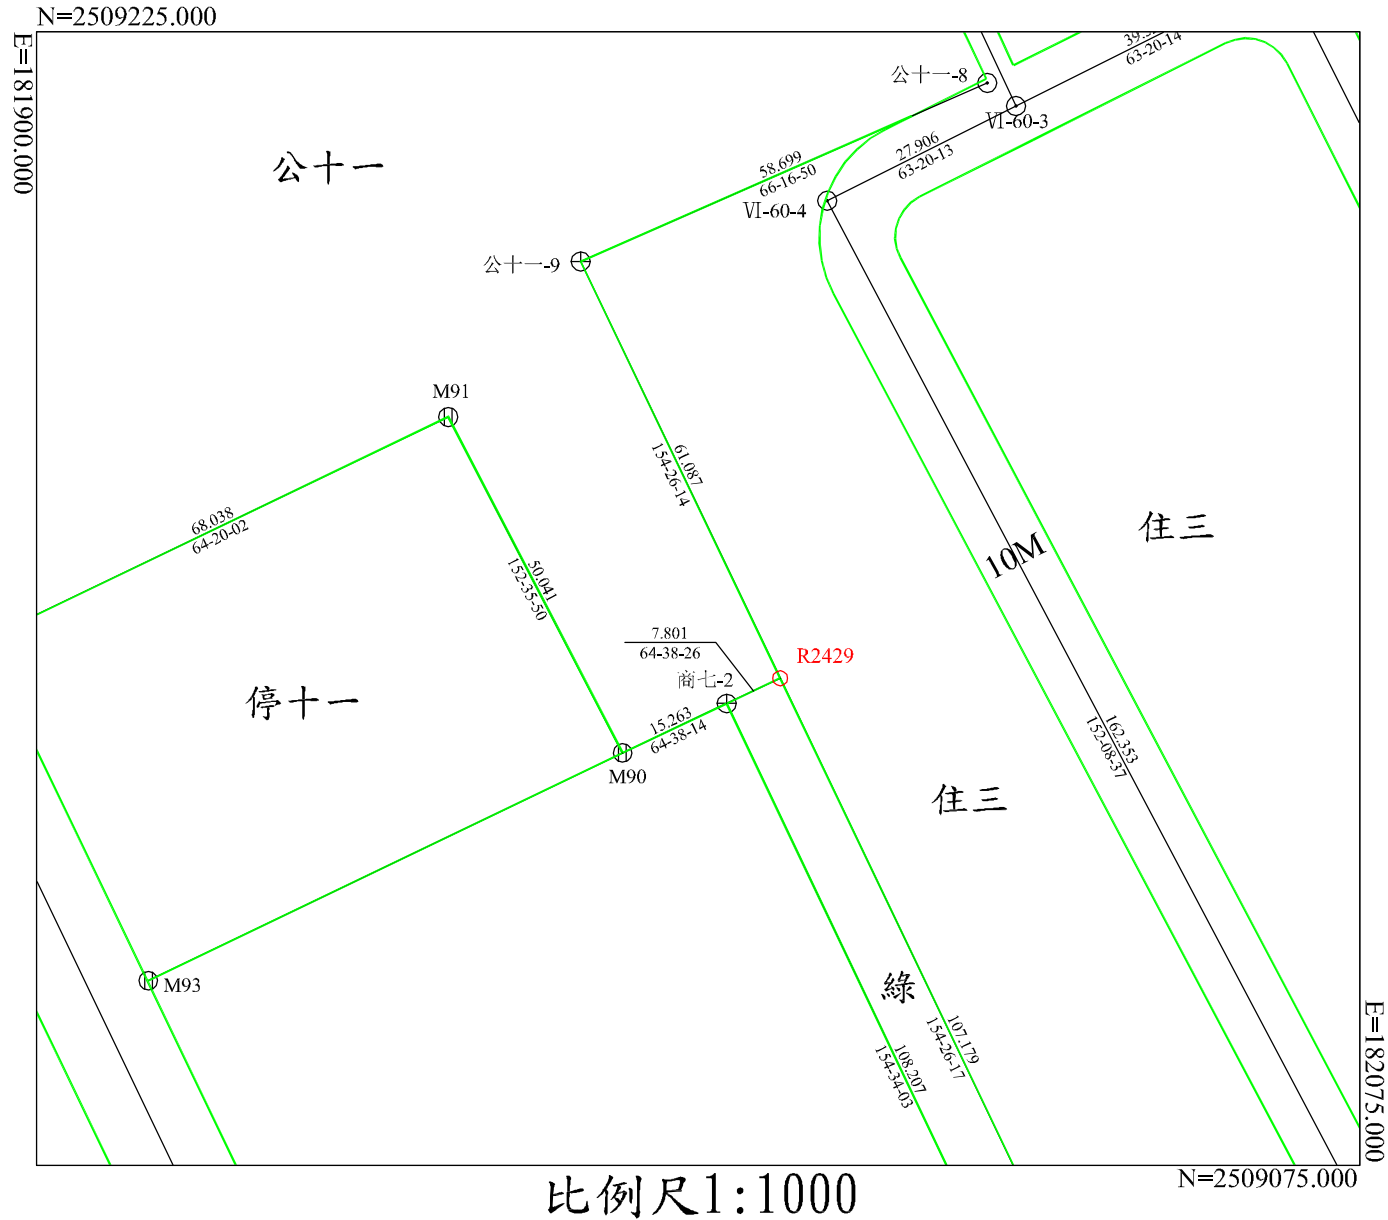


擴大及變更澄清湖特定區計畫(第三次通盤檢討) (第五階段)案TWD67坐標系統樁位圖6

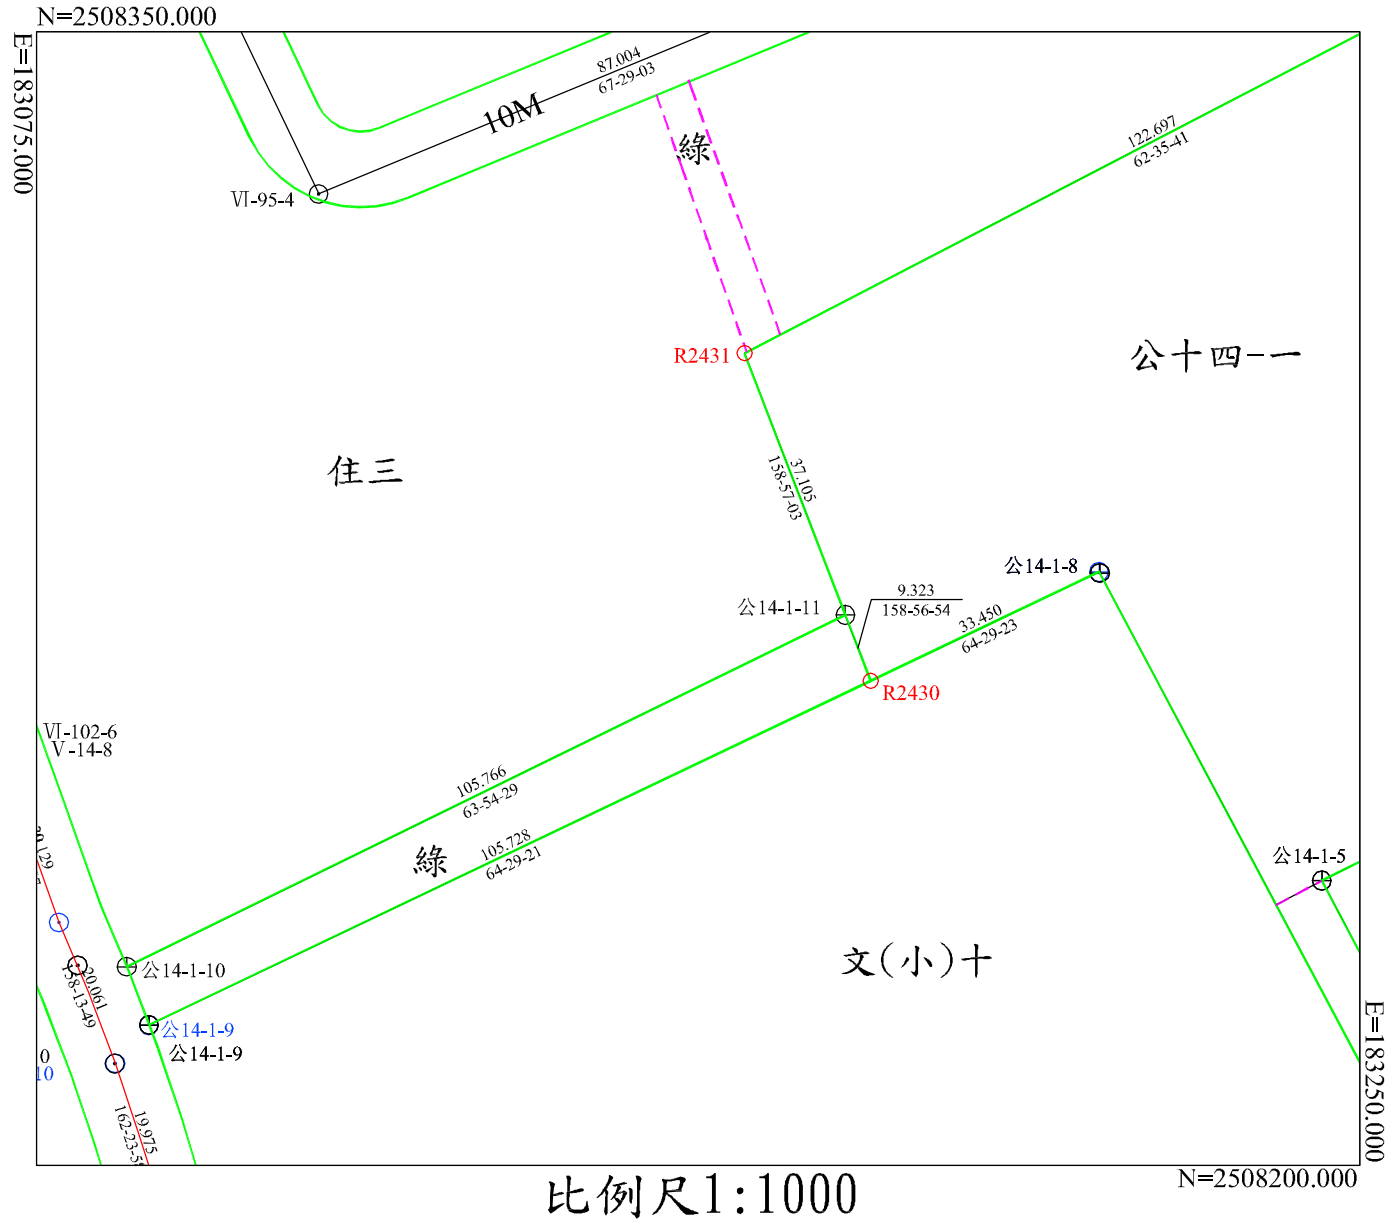

擴大及變更澄清湖特定區計畫(第三次通盤檢討) (第五階段)案TWD67坐標系統樁位圖7

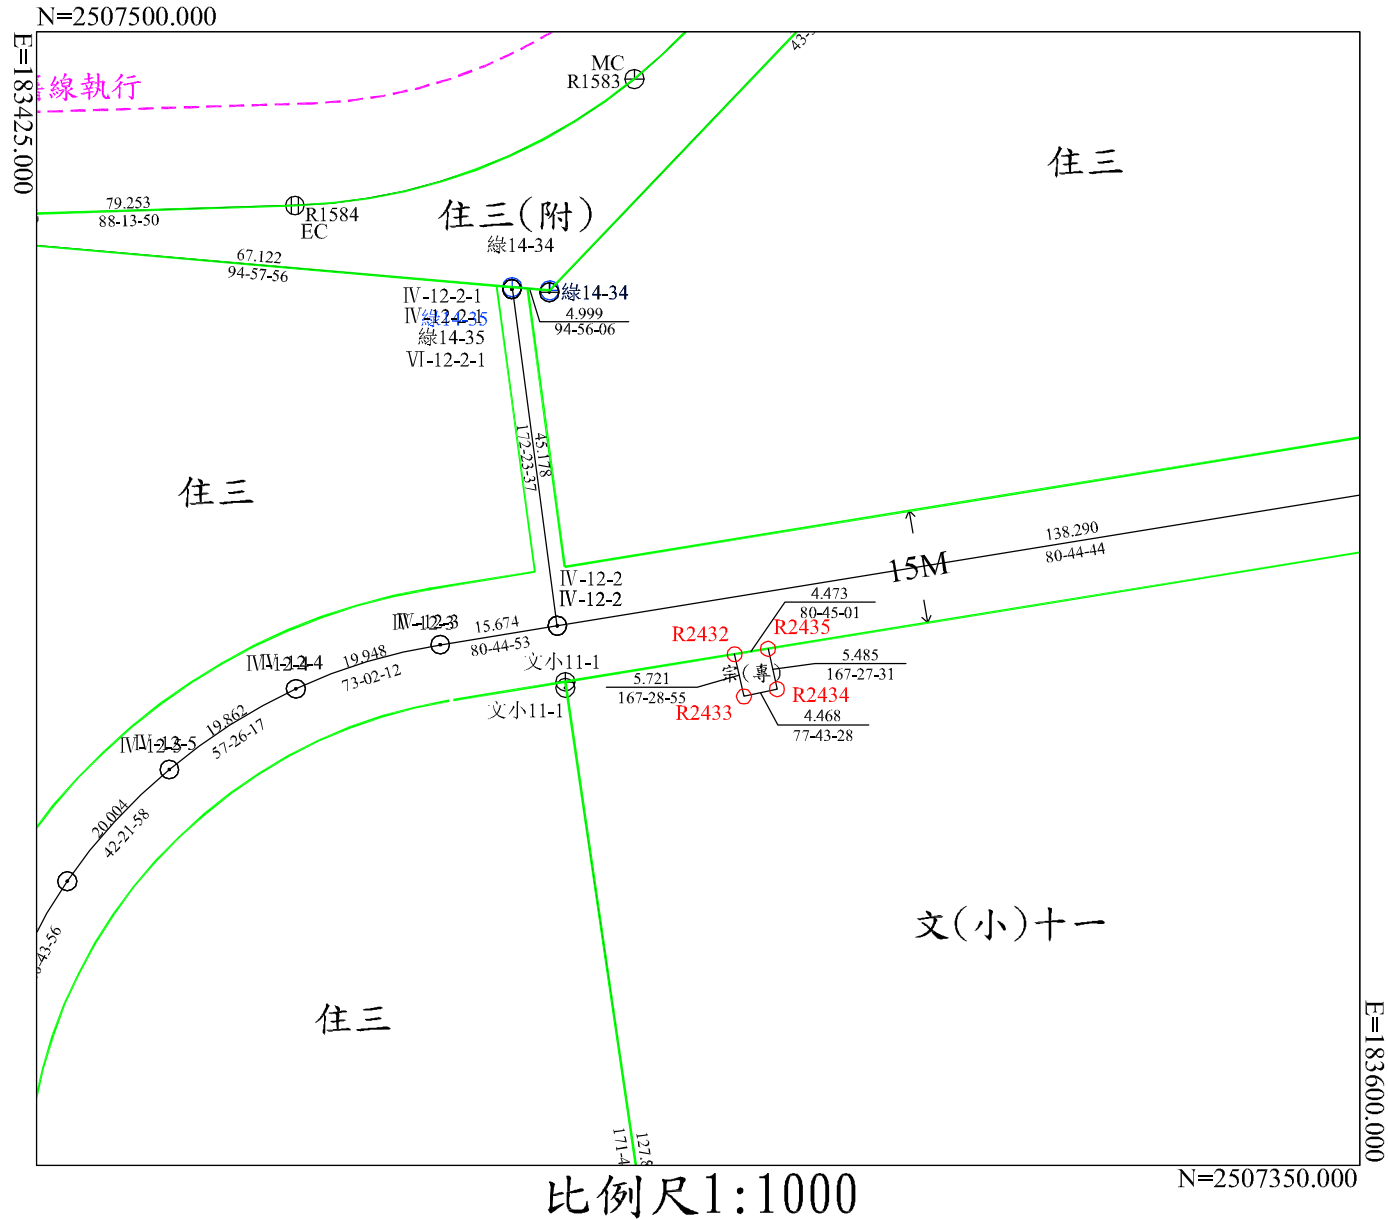


擴大及變更澄清湖特定區計畫(第三次通盤檢討) (第五階段)案TWD97坐標系統樁位圖8

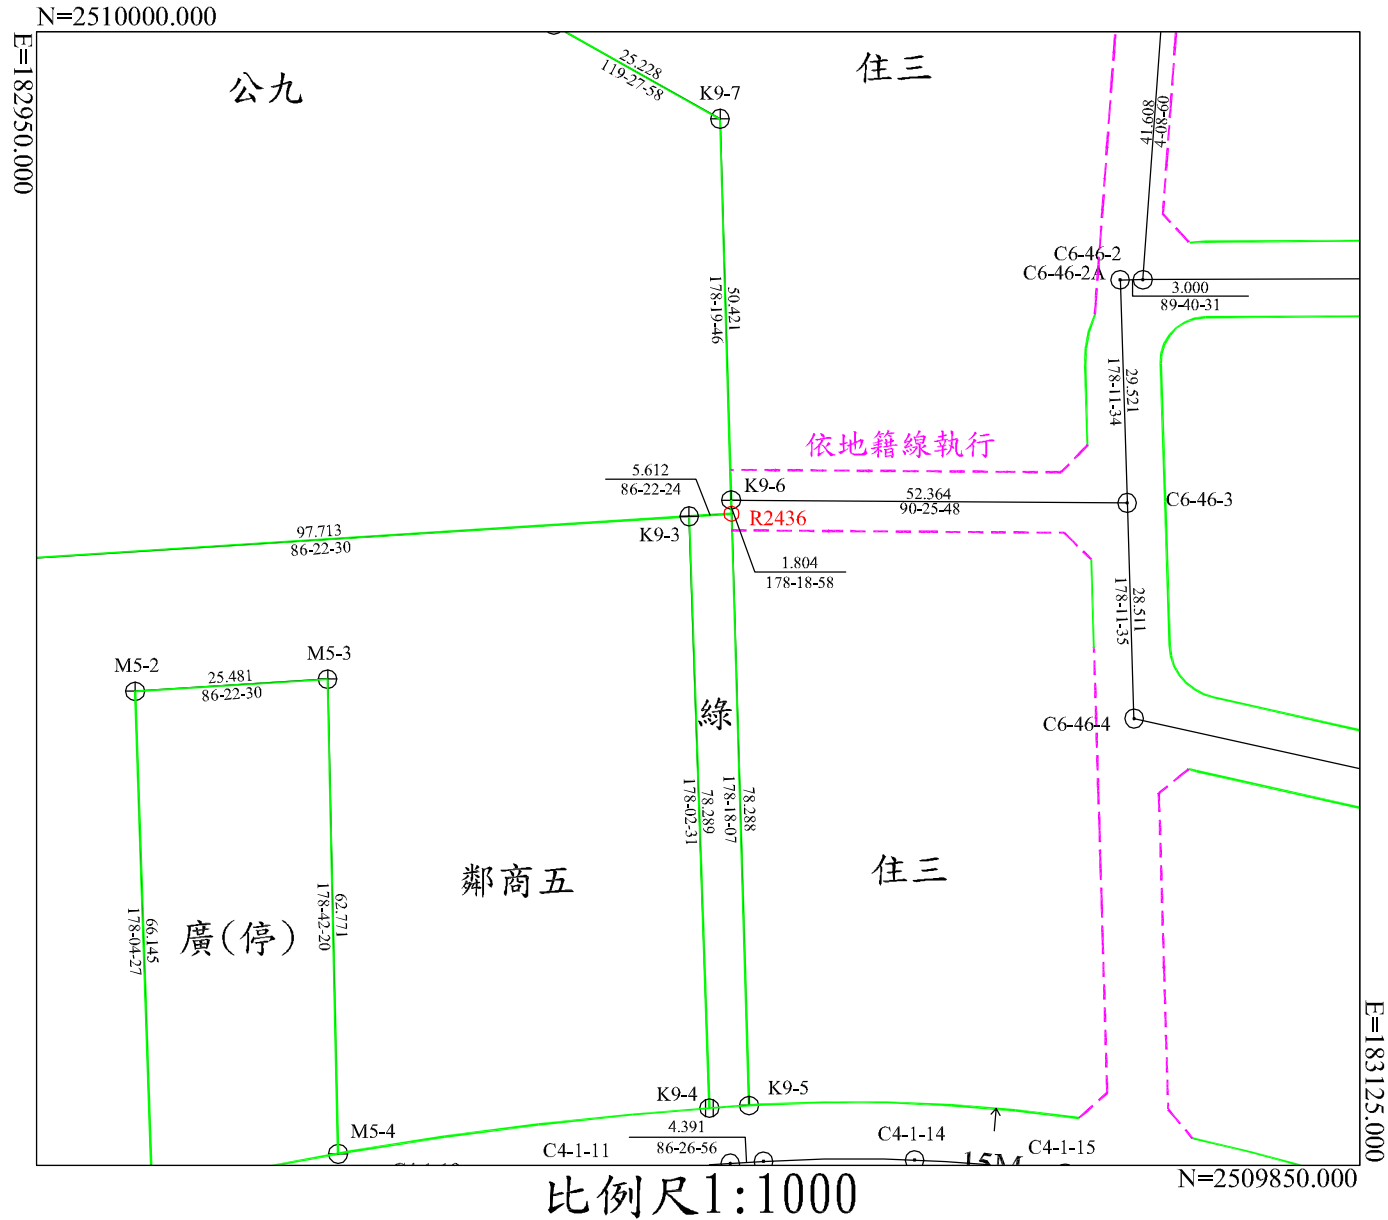

擴大及變更澄清湖特定區計畫(第三次通盤檢討) (第五階段)案TWD97坐標系統樁位圖9

N=2510275.000

E=184250.000

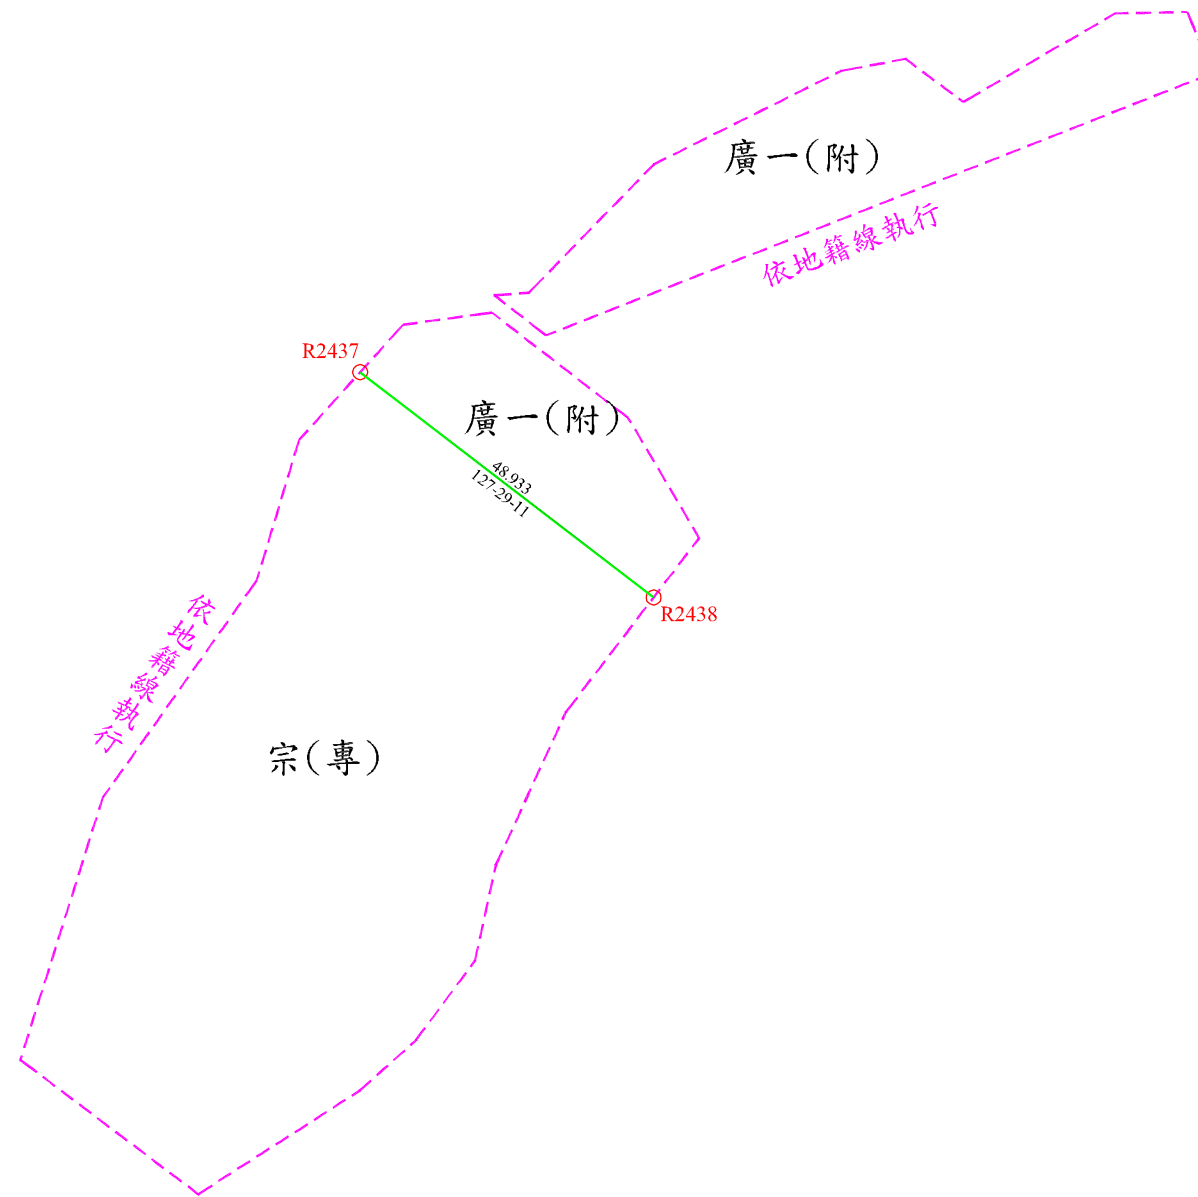

比例尺1:1000

N=2510025.000

E=184575.000

擴大及變更澄清湖特定區計畫(第三次通盤檢討) (第五階段)案TWD97坐標系統樁位圖10

