


變更大樹都市計畫(都市計畫圖重製專案通盤檢討)案

TWD67坐標系統樁位圖1

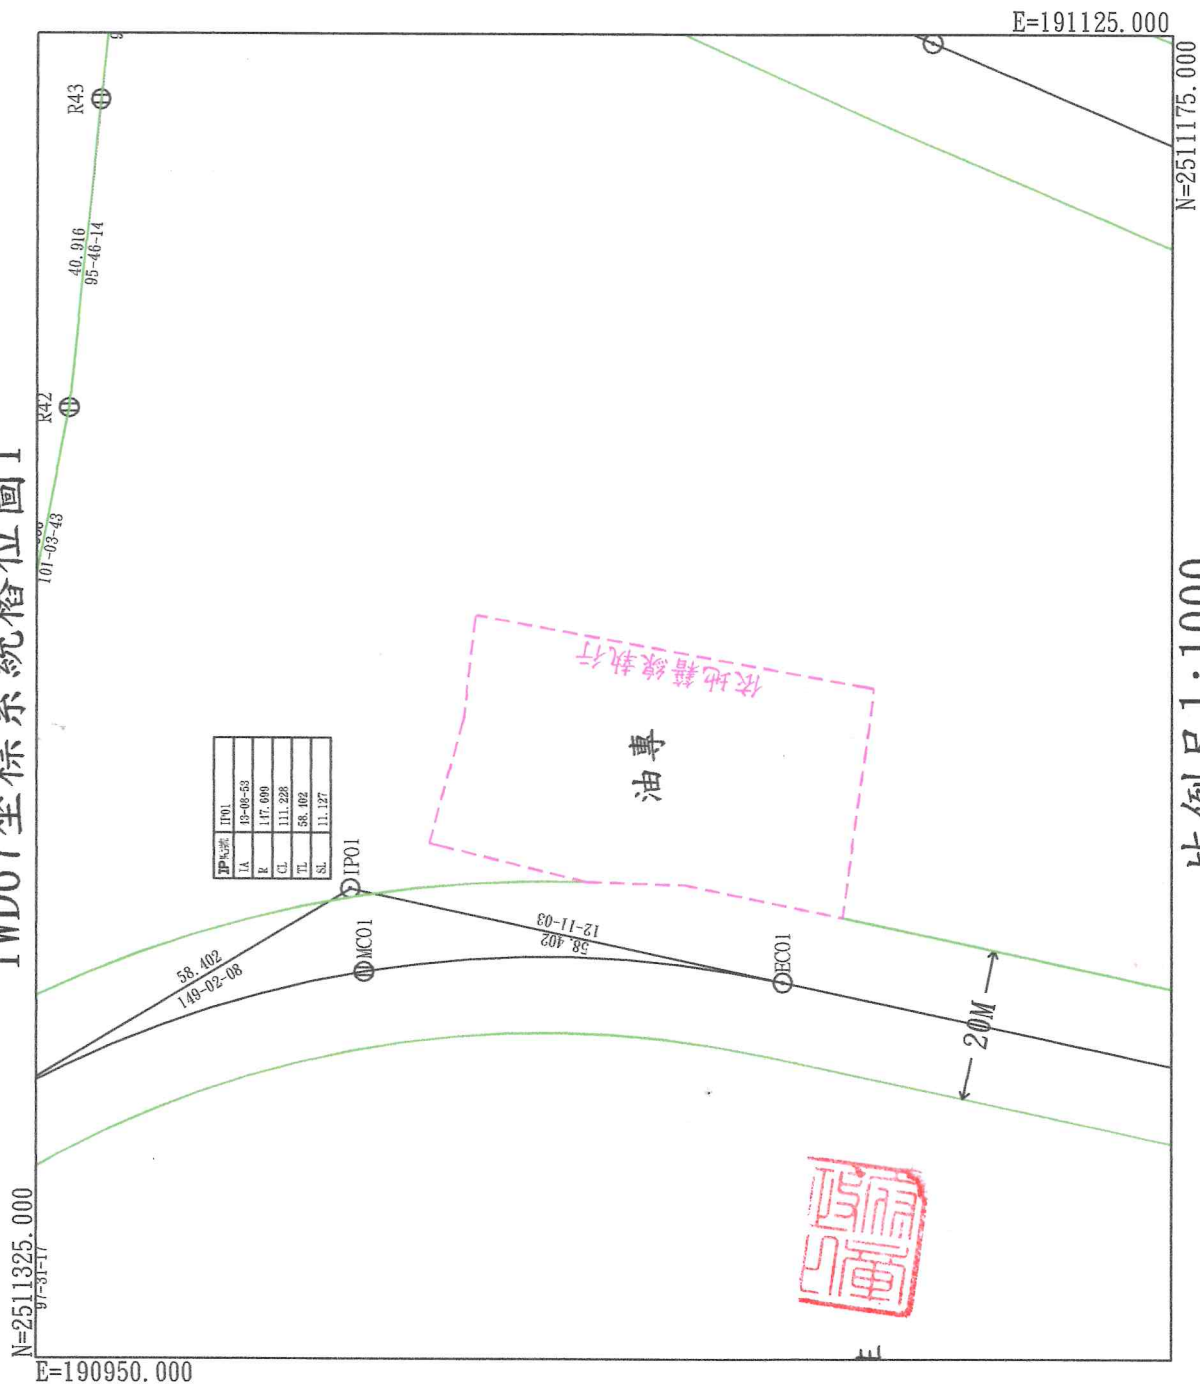


比例尺1:1000

IP#	IP#	IP#
TA	13-08-53	
R	147.000	
CL	111.228	
TL	58.402	
SL	11.127	

變更大樹都市計畫(都市計畫圖重製專案通盤檢討)案


TWD67坐標系統樁位圖2

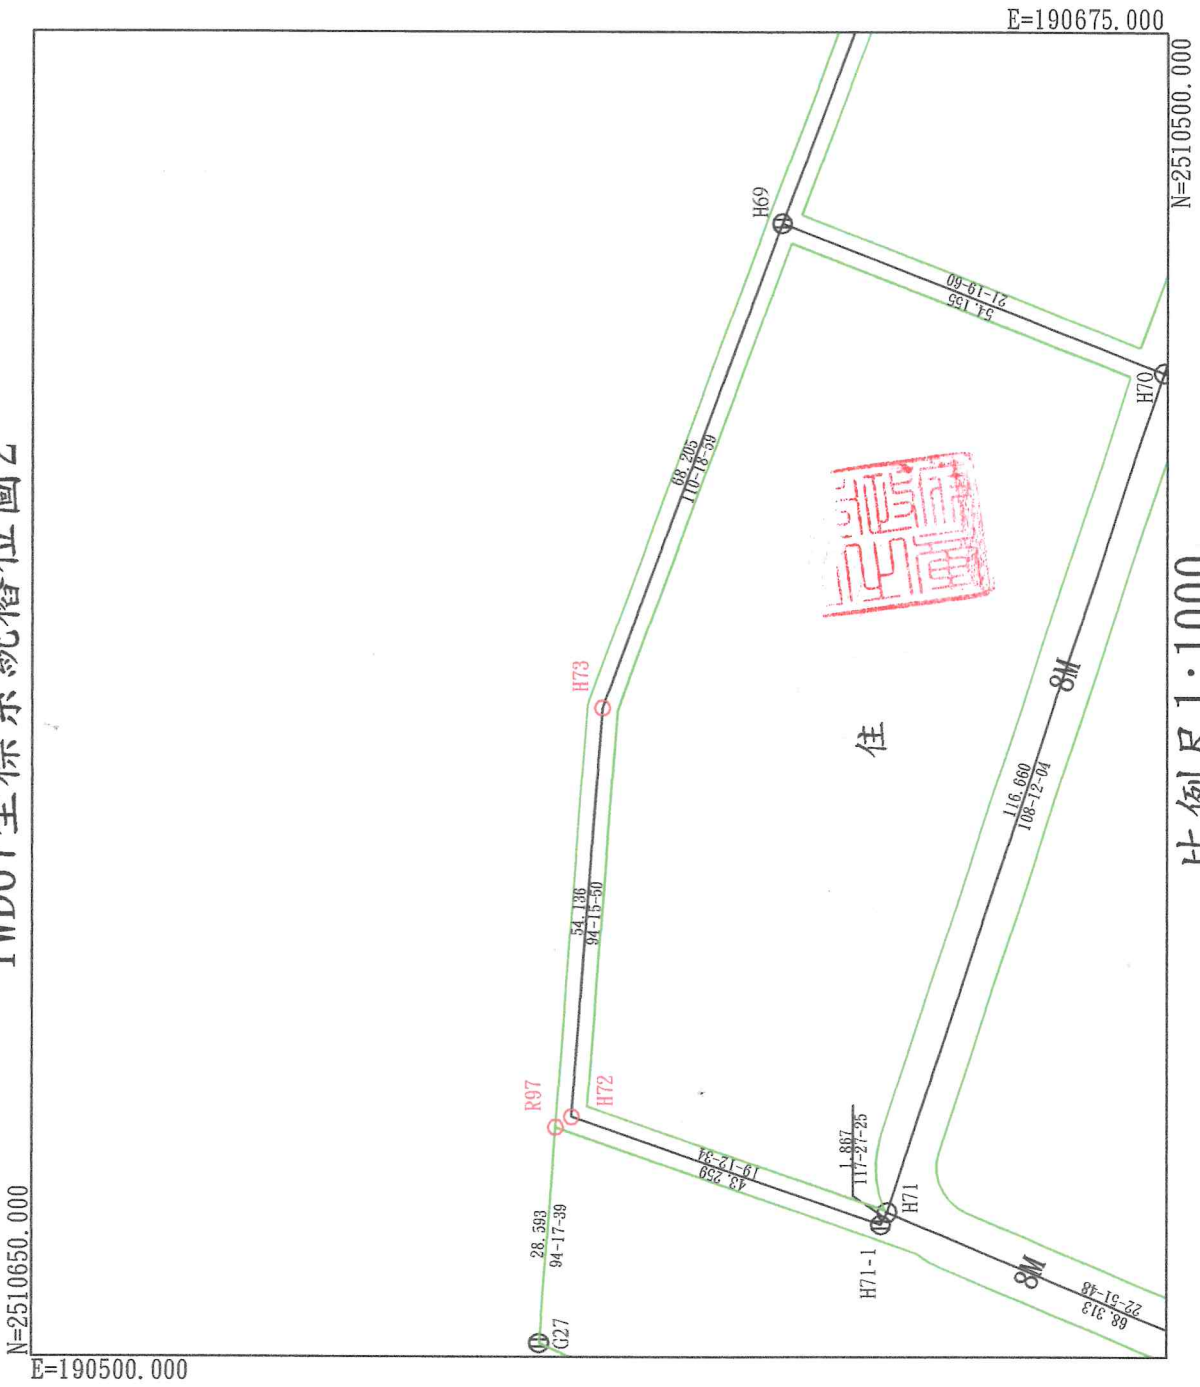

比例尺1:1000

變更大樹都市計畫(都市計畫圖重製專案通盤檢討)案


TWD67坐標系統樁位圖3

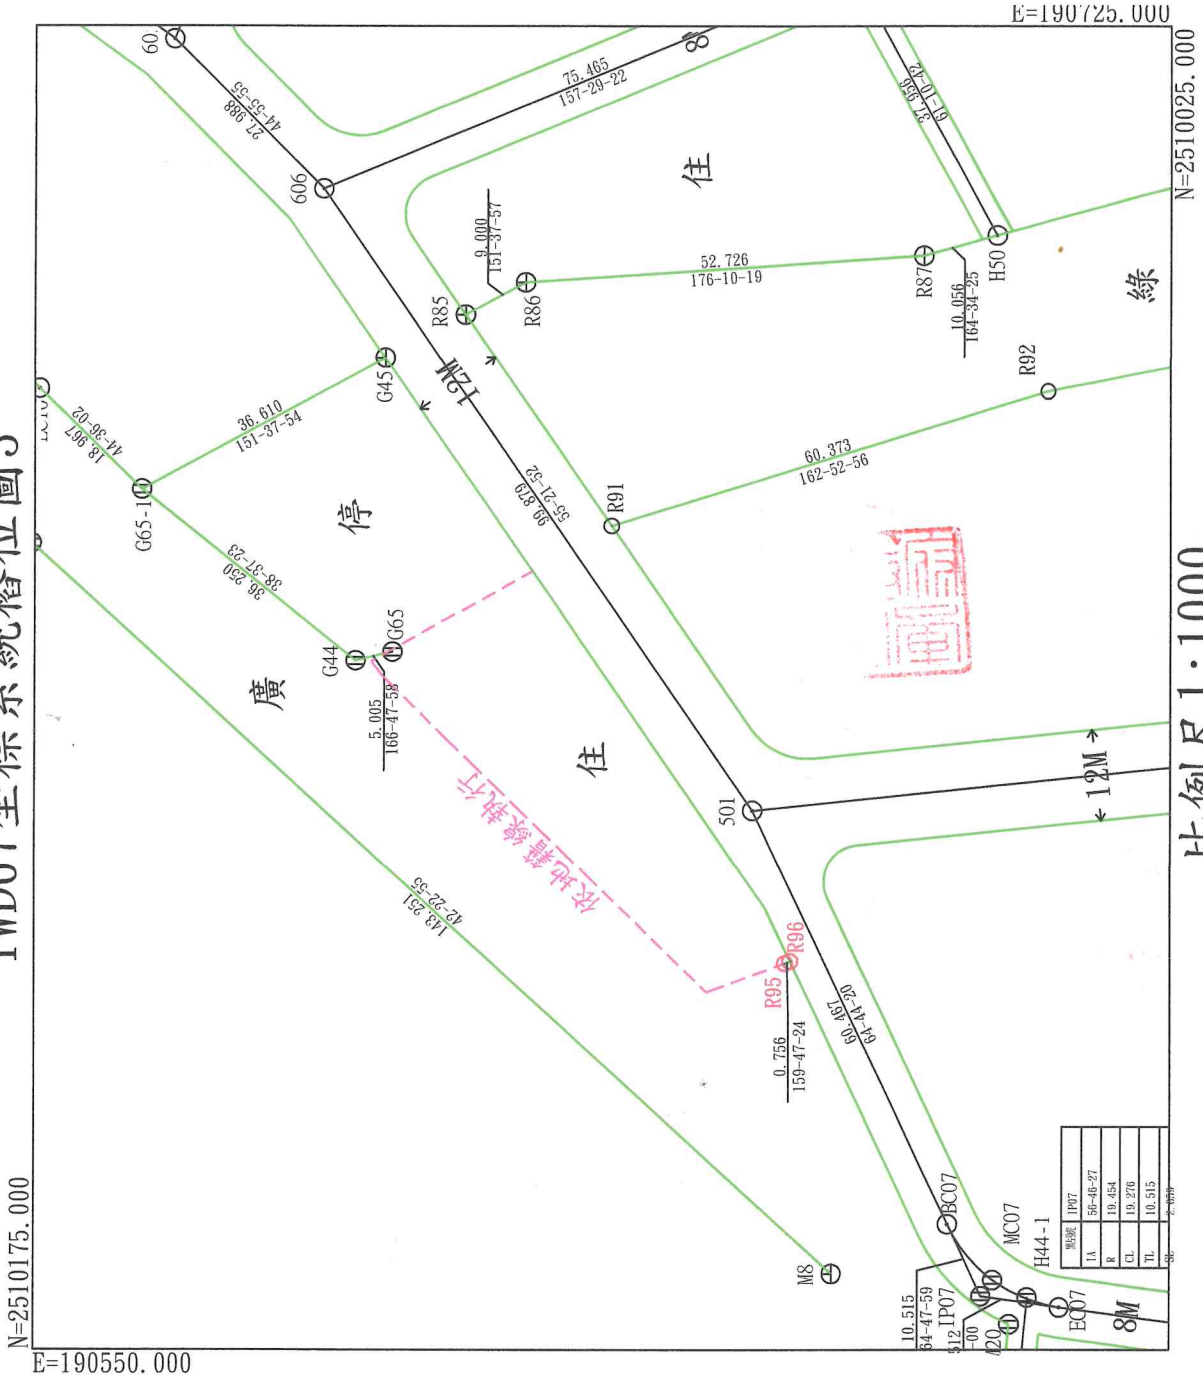

比例尺 1:1000

變更大樹都市計畫(都市計畫圖重製案通盤檢討)案

TWD67坐標系統樁位圖4

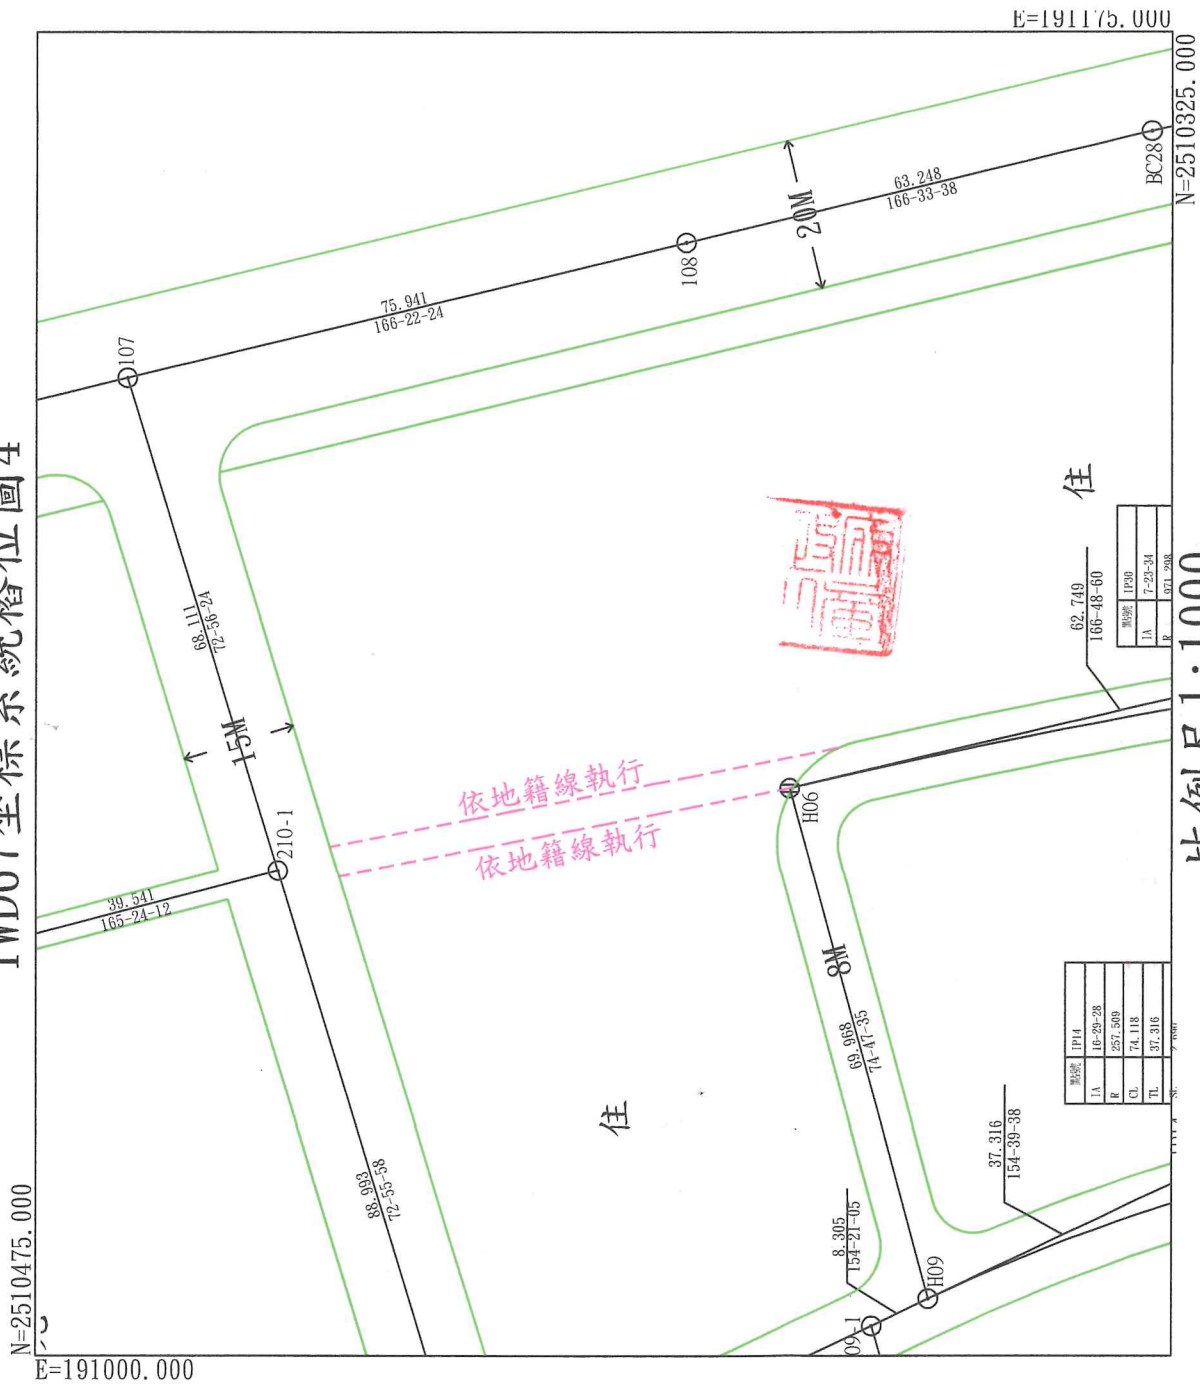

住

住


地號	IP20
IA	7-25-34
R	157.908

地號	IP14
IA	16-23-28
R	257.509
CL	7A.118
TL	37.316

比例尺1:1000

變更大樹都市計畫(都市計畫圖重製專案通盤檢討)案


TWD67坐標系統樁位圖5

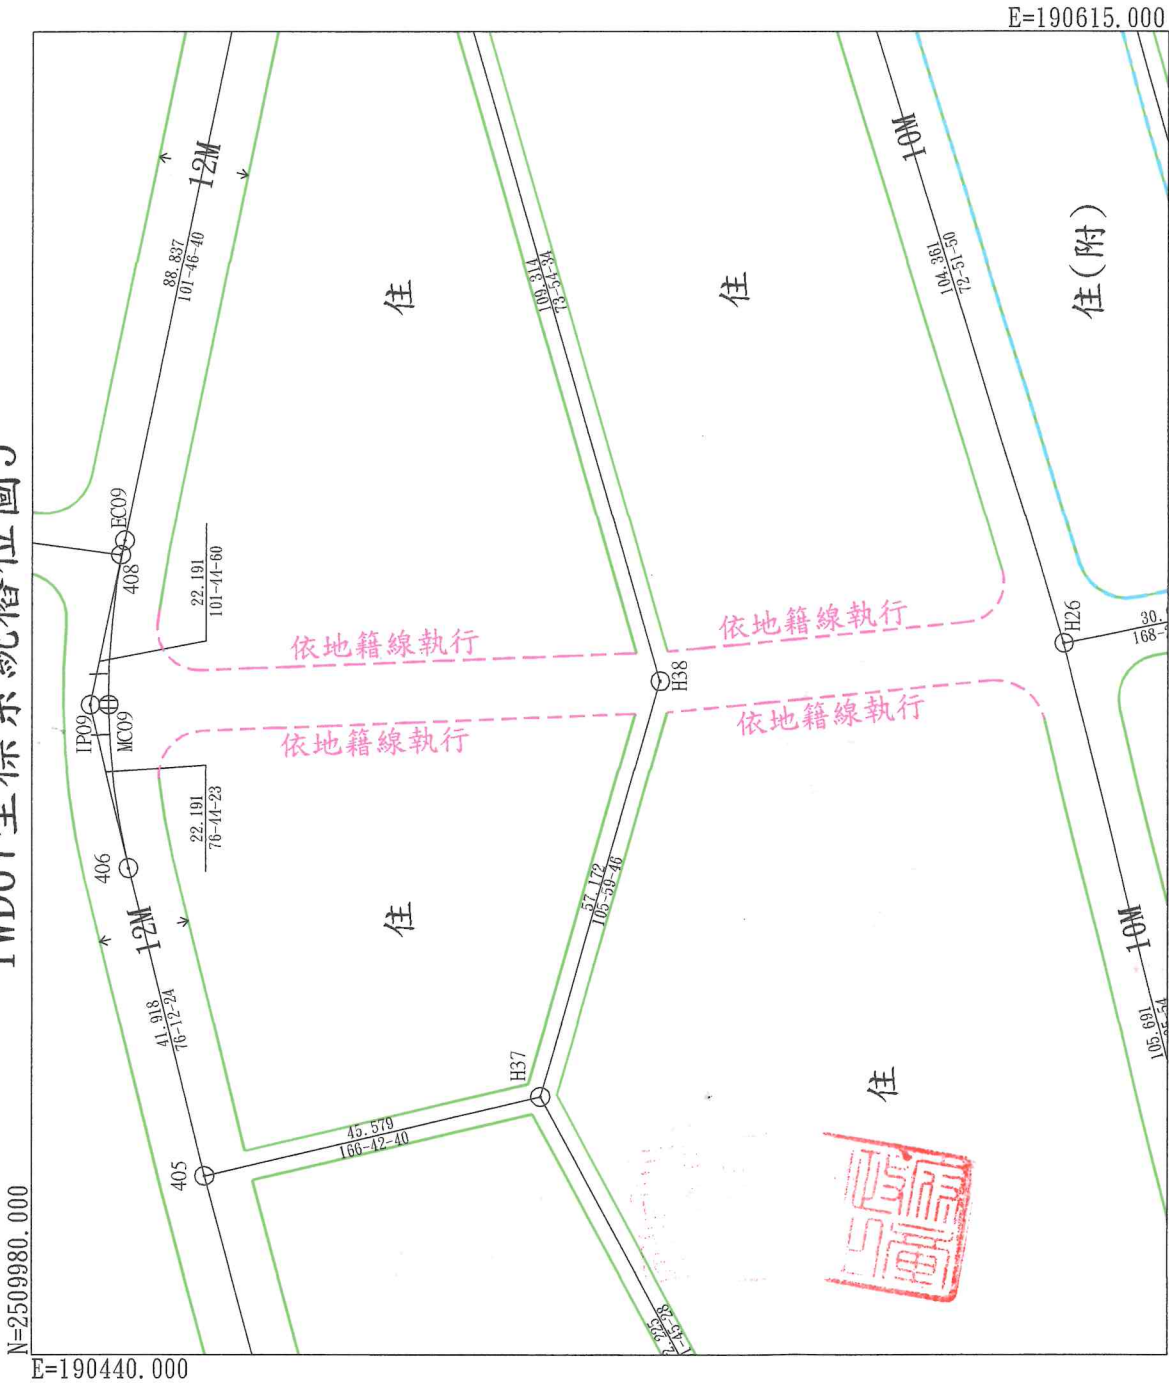

比例尺1:1000


變更大樹都市計畫(都市計畫圖重製專案通盤檢討)案

TWD97坐標系統樁位圖6

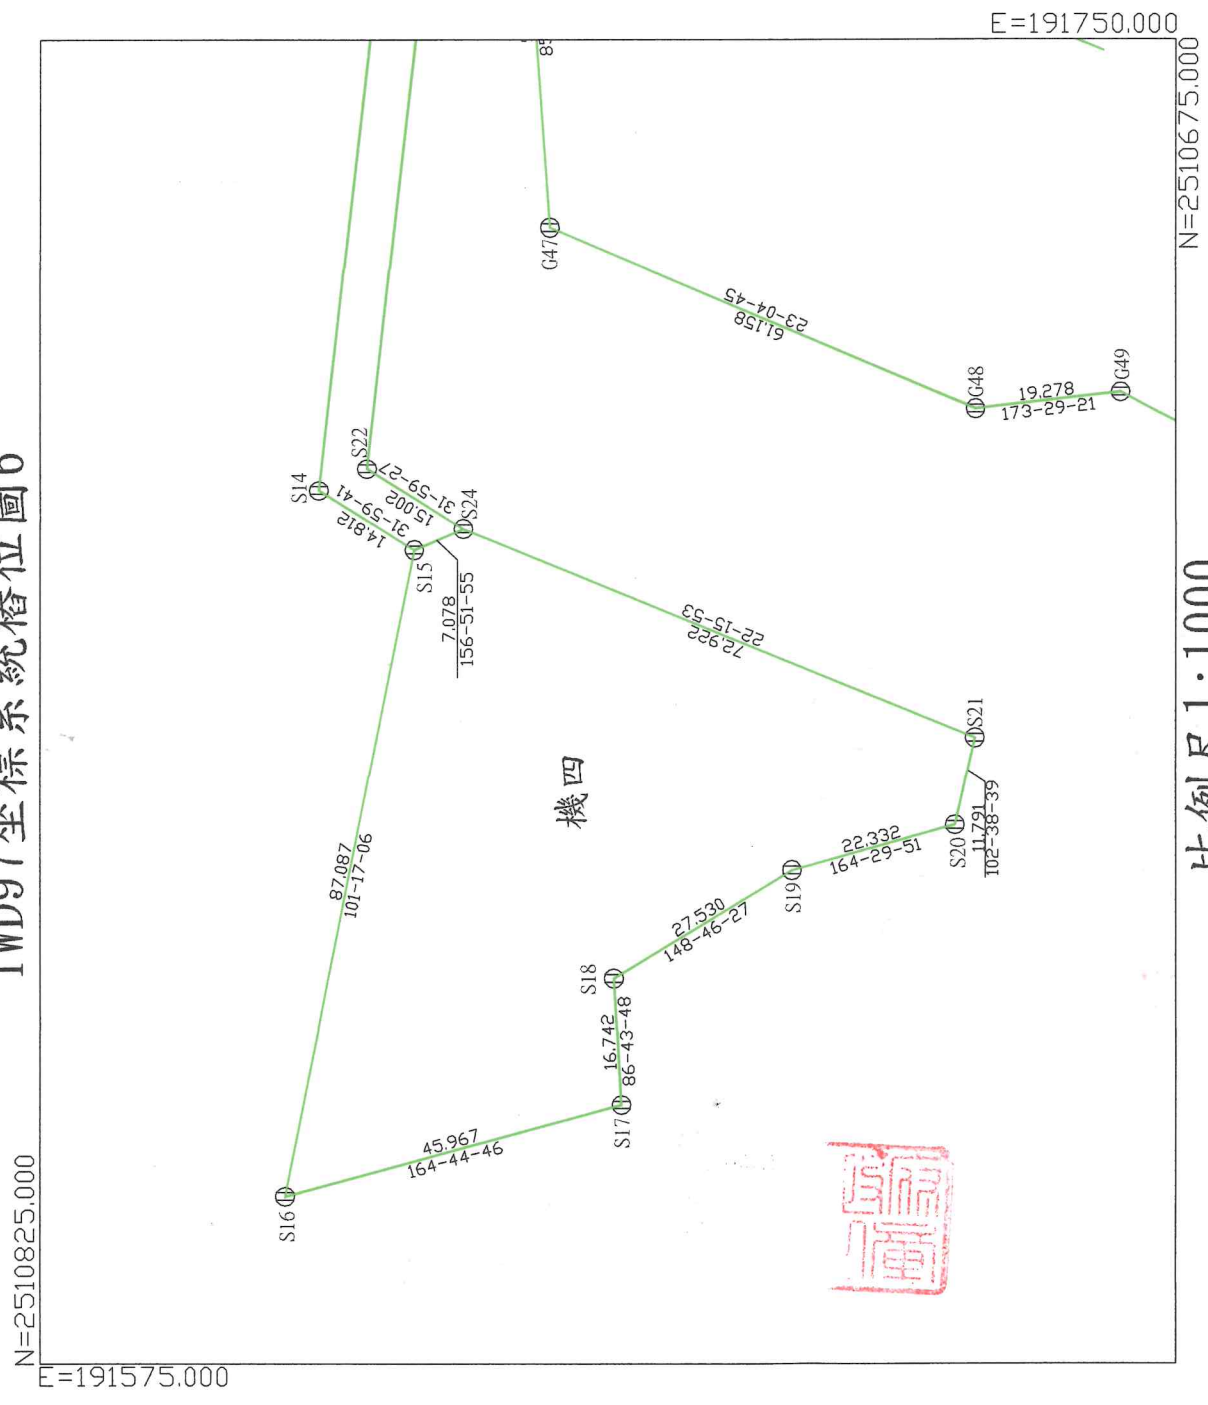

比例尺1:1000


變更大樹都市計畫(都市計畫圖重製專案通盤檢討)案
TWD97坐標系統樁位圖7

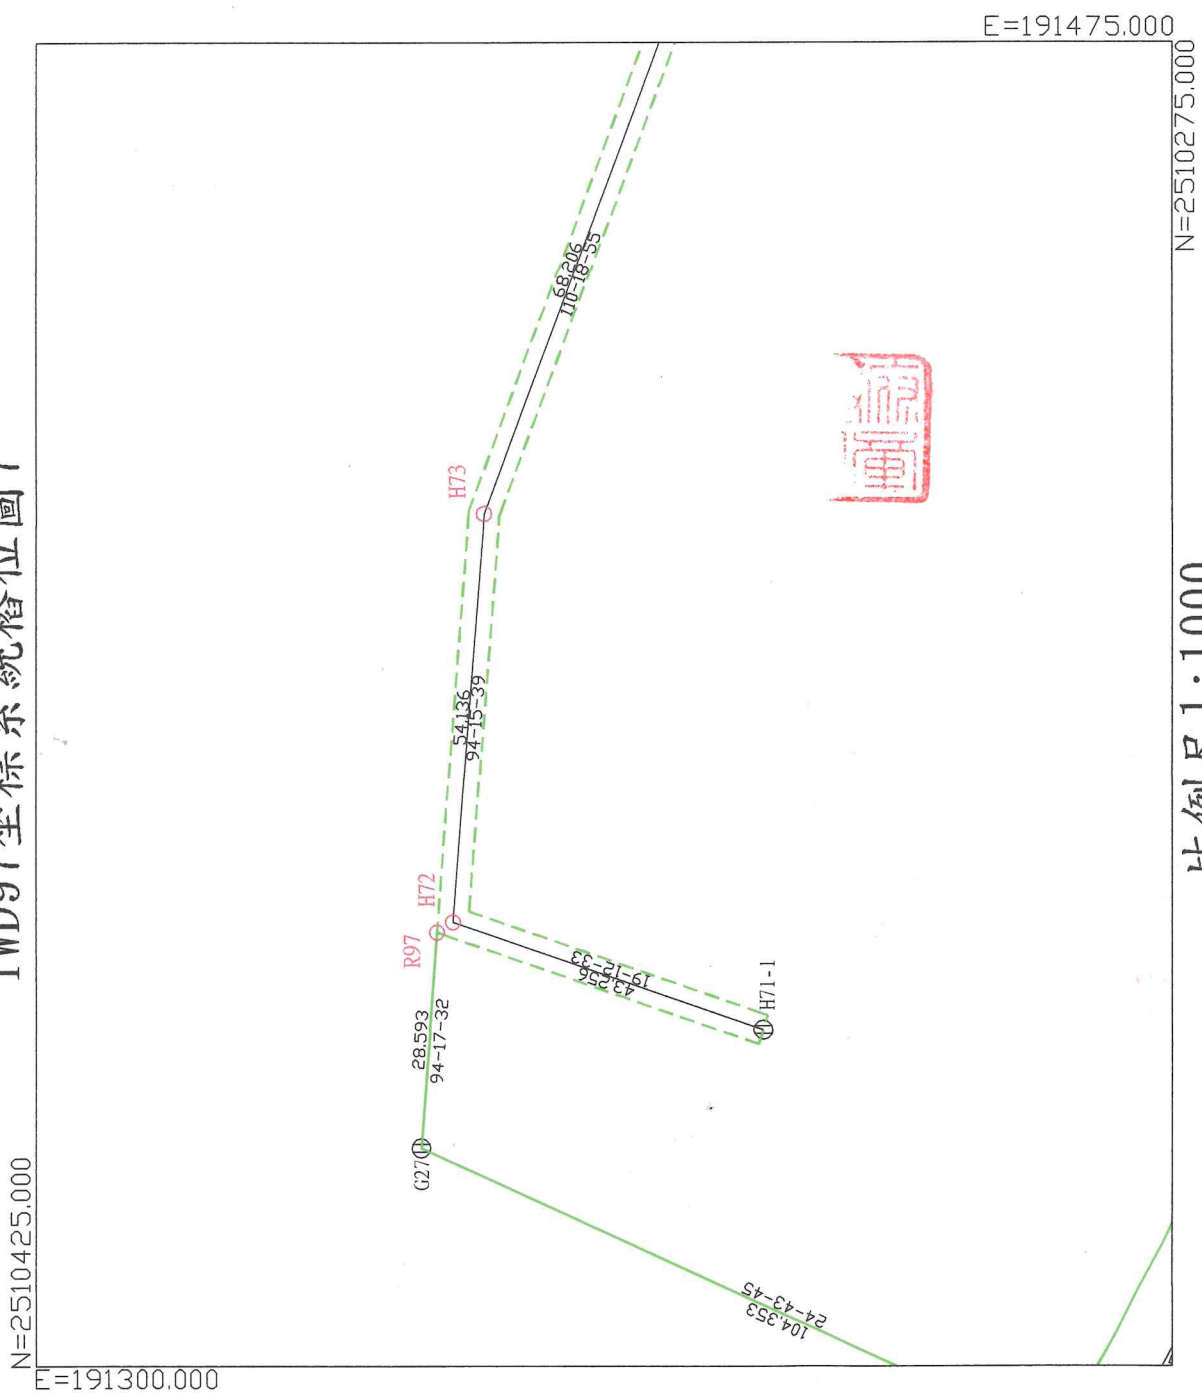

比例尺1:1000

變更大樹都市計畫(都市計畫圖重製專案通盤檢討)案

TWD97坐標系統樁位圖8

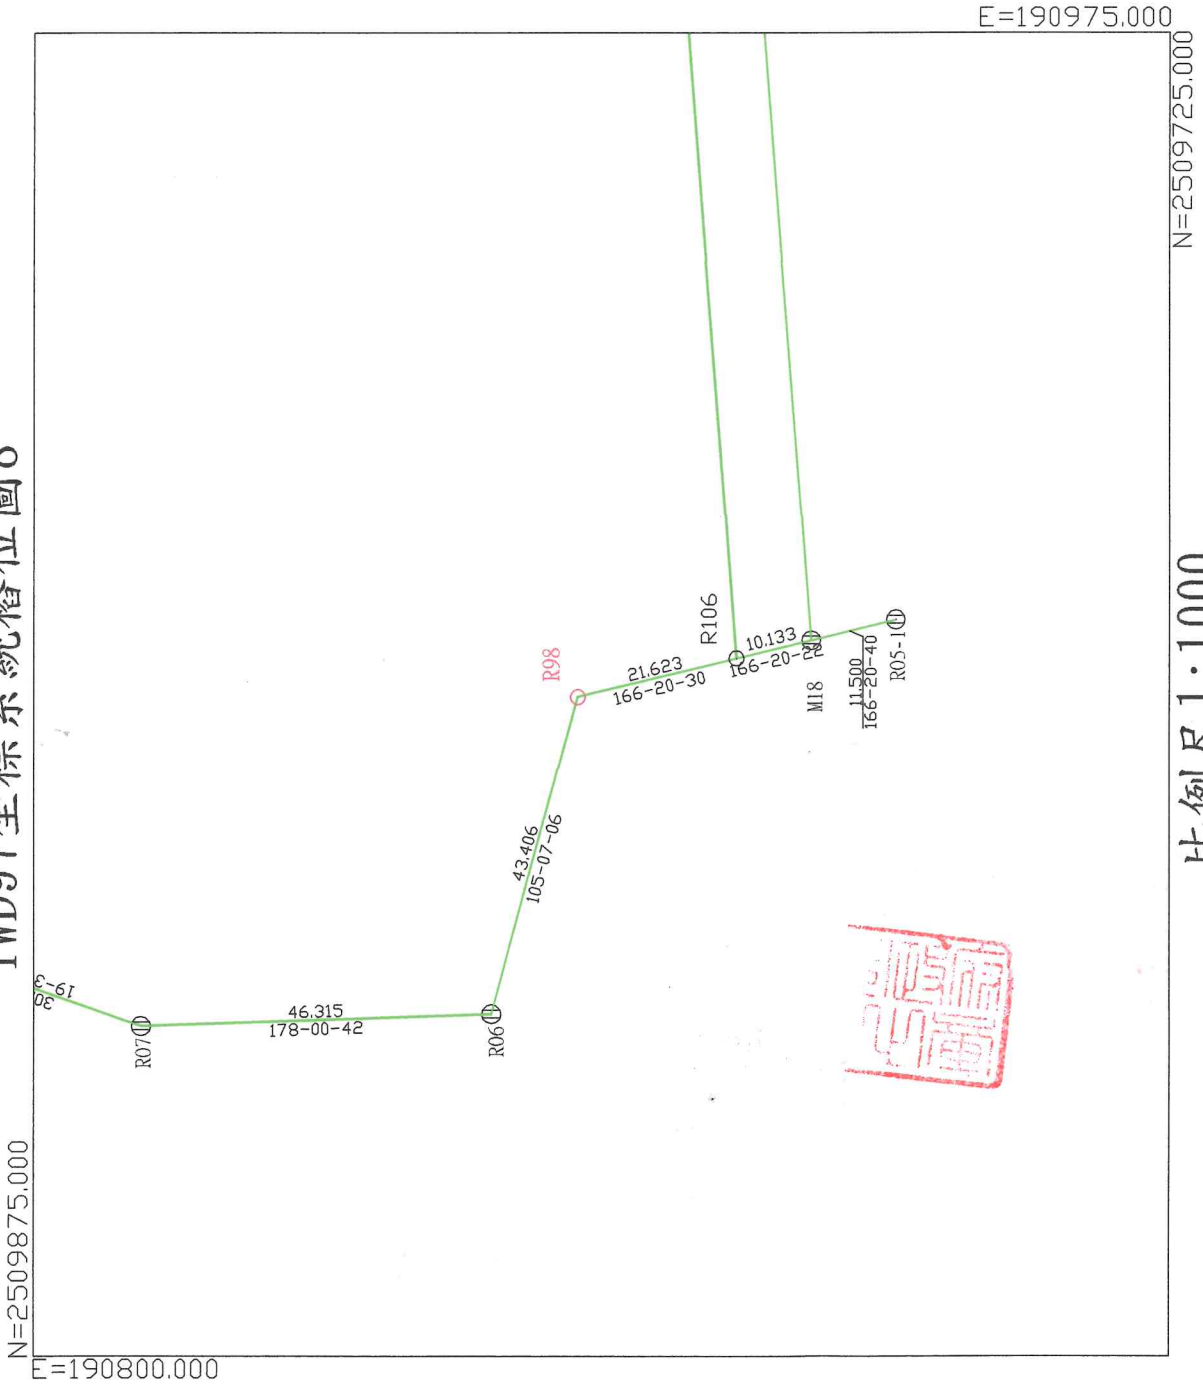

比例尺1:1000