


變更高雄市湖內（大湖地區）主要計畫（部分農業區為道路用地）（配合東方路連接路竹科學園區  
道路開闢工程）案暨（第三次通盤檢討暨都市計畫圖重製）（第二階段）案第3案樁位圖

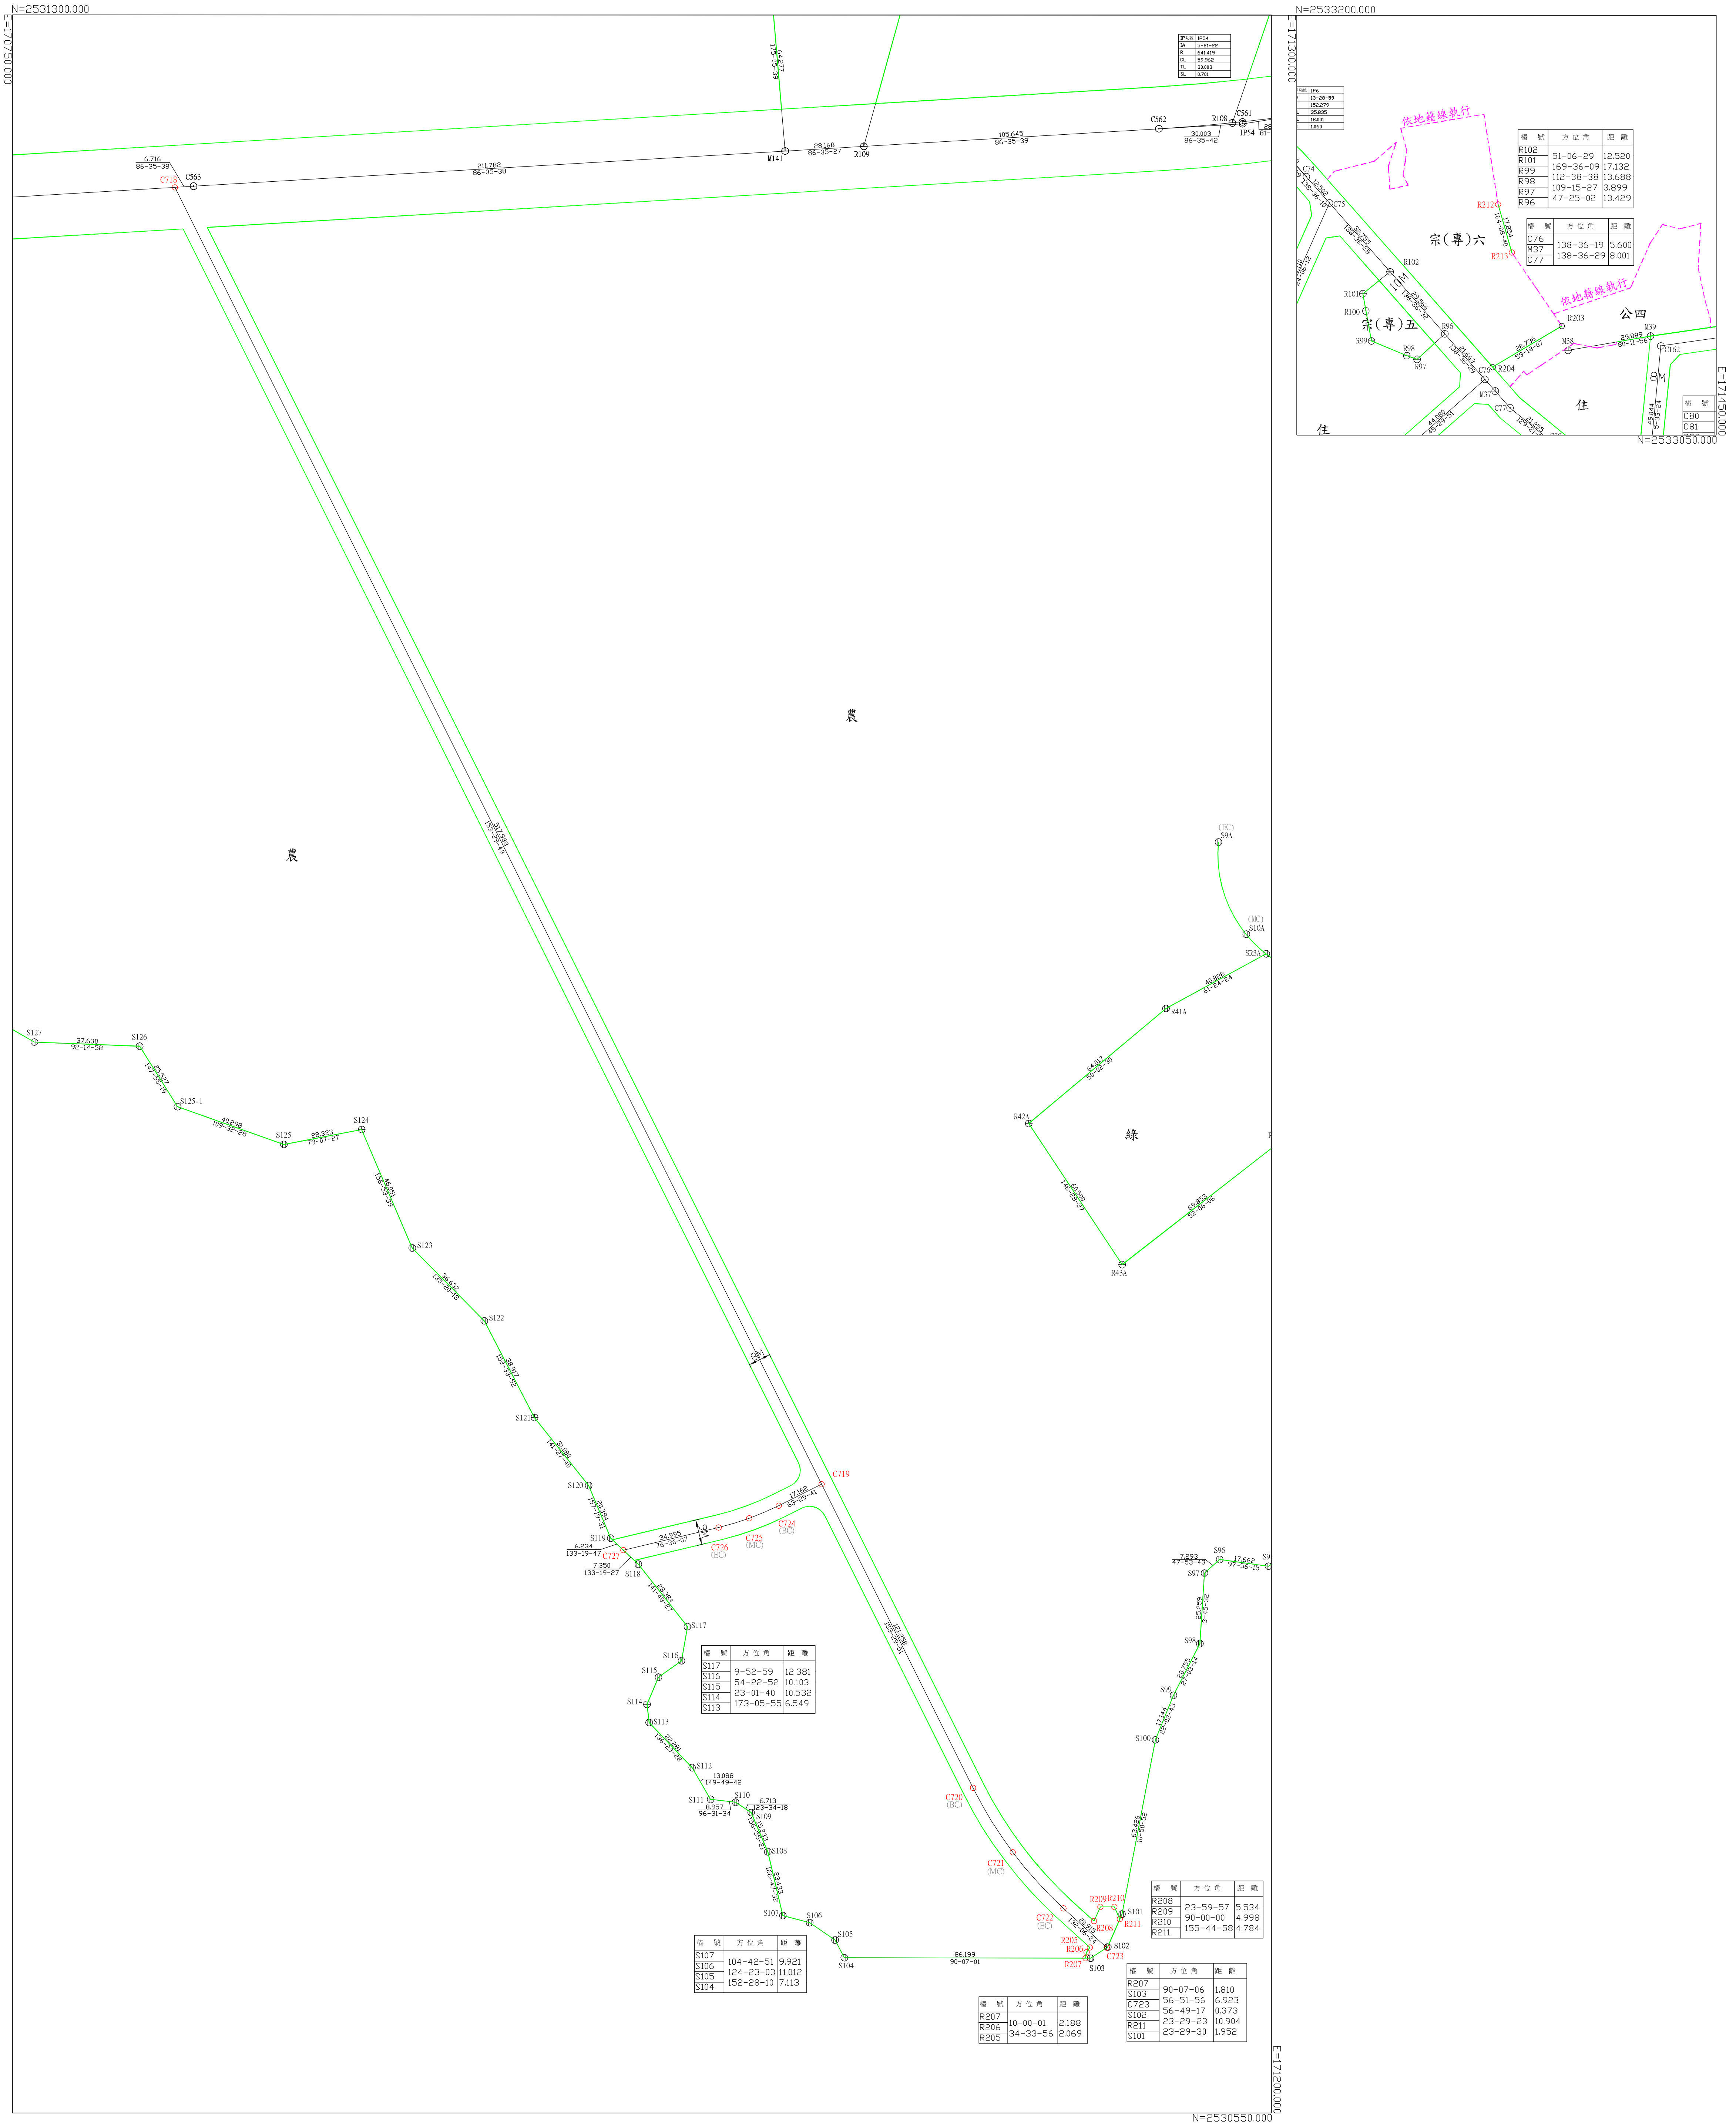

1:1000