


變更澄清湖特定區計畫(工商綜合專用區、生態綠地為甲種工業區及農業區)案樁位圖

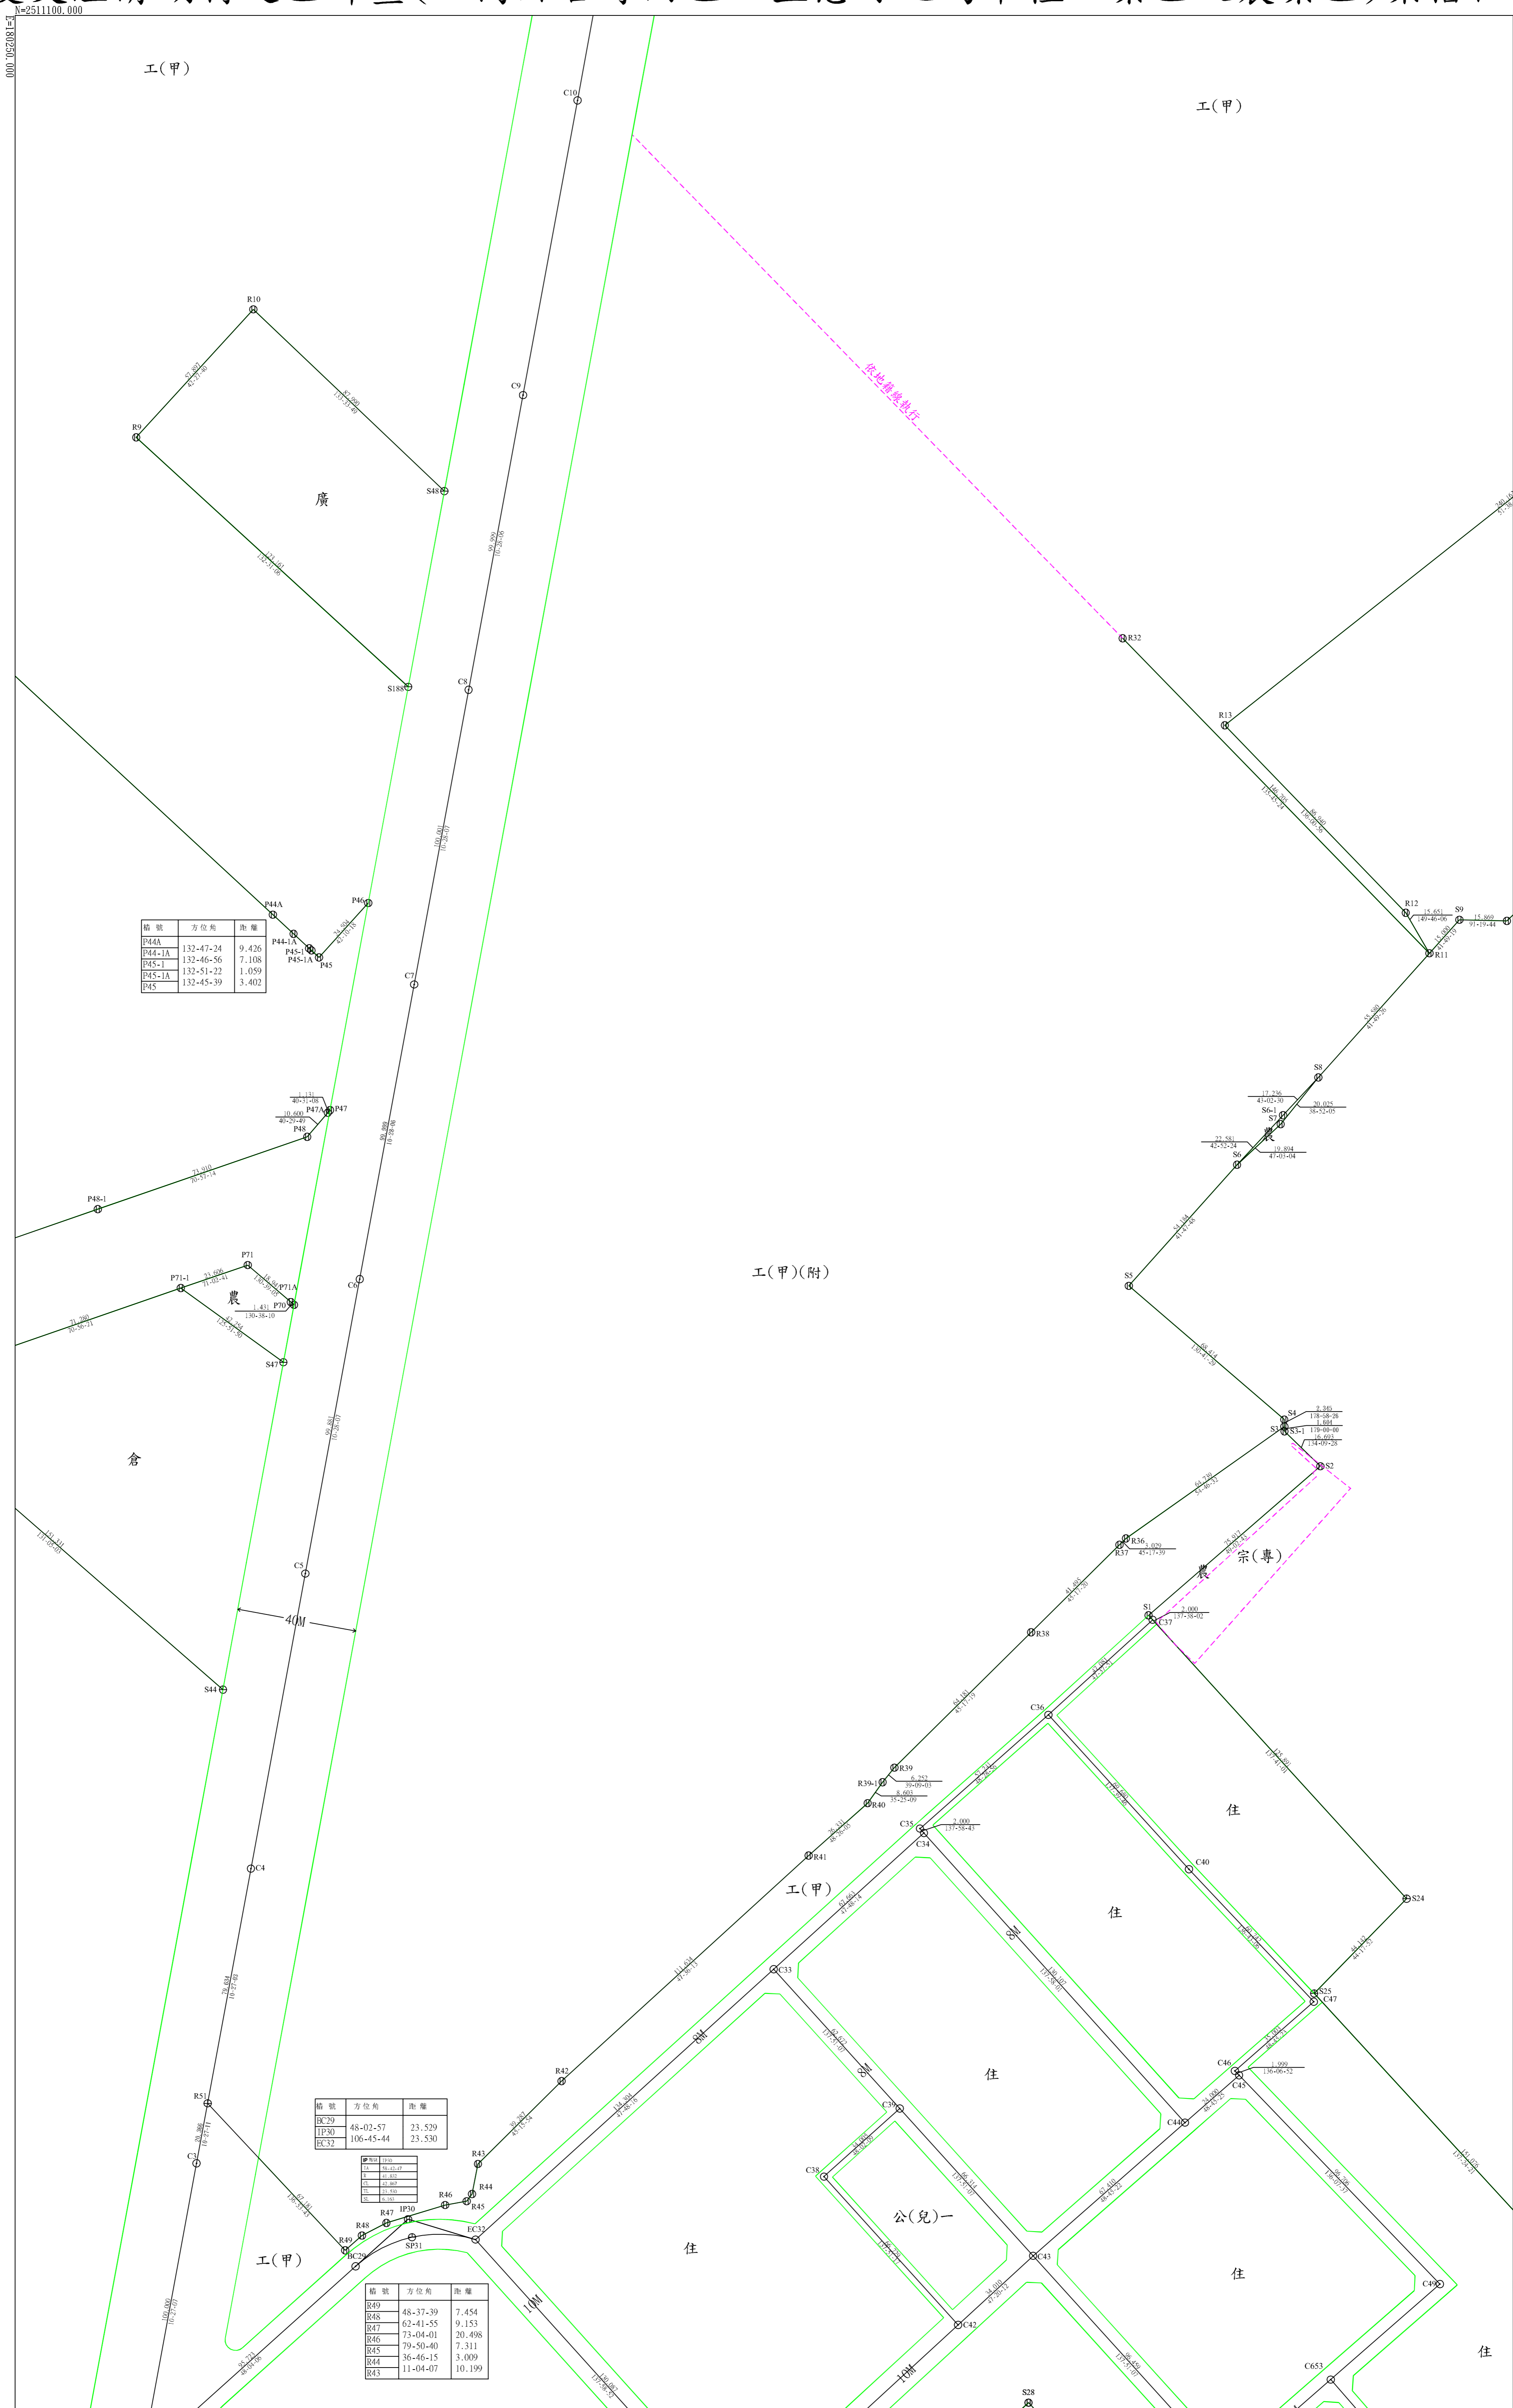

樁號	方位角	距離
P44A	132-47-24	9.436
P44-1A	132-46-56	7.108
P45-1	132-51-22	1.059
P45-1A	132-45-39	3.402

樁號	方位角	距離
EC29	48-02-57	23.529
EC32	106-45-44	23.530

樁號	方位角	距離
C1	84-02-07	4.400
C2	41-00-00	4.400
C3	11-00-00	4.400
C4	84-02-07	4.400

樁號	方位角	距離
R49	48-37-39	7.454
R48	62-41-55	9.153
R47	73-04-01	20.498
R46	79-50-40	7.311
R45	36-46-15	3.009
R44	11-04-07	10.199