


擬定及變更高雄市鳳山細部計畫
(第三次通盤檢討)案(第四階段)
變更明細表第 13、15 案

樁位成果簿

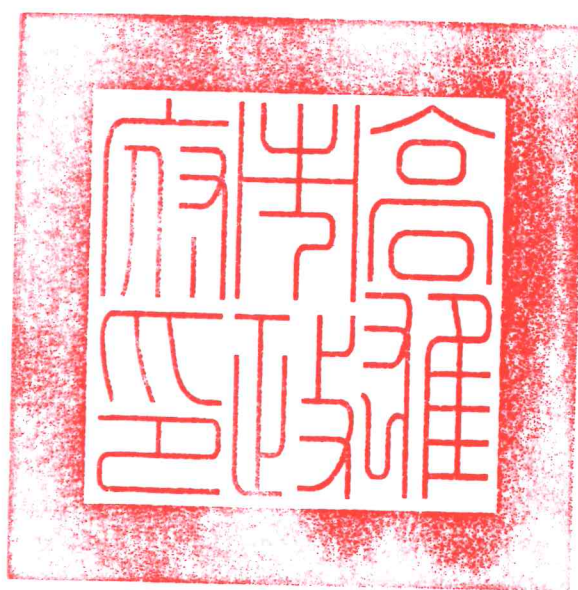

高雄市政府

日期：中華民國 110 年 01 月


擬定及變更高雄市鳳山細部計畫
(第三次通盤檢討)案(第四階段)
變更明細表第 13、15 案

樁位成果簿

測量單位：高雄市政府都市發展局

日期：中華民國  110 年 01 月

擬定及變更高雄市鳳山細部計畫(第三次通盤檢討)案(第四階段)變更明細表第13案樁位圖

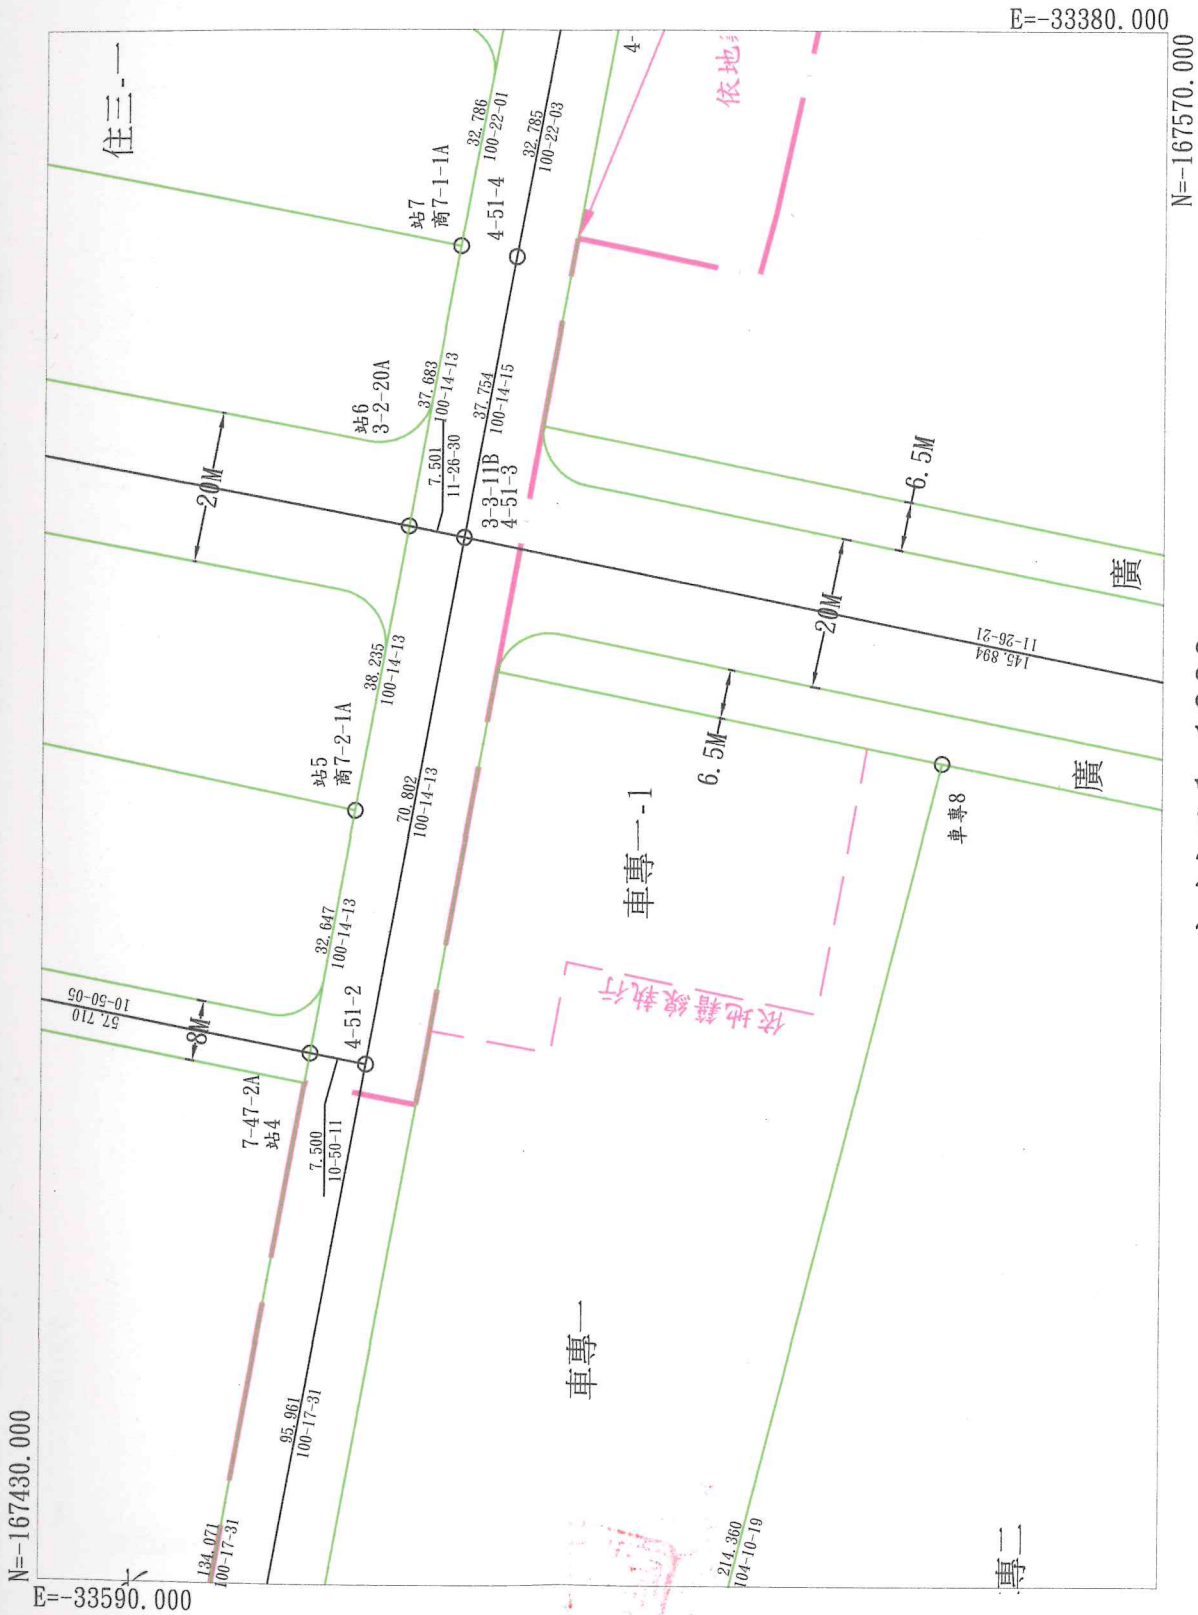

比例尺1:1000

擬定及變更高雄市鳳山細部計畫(第三次通盤檢討)案(第四階段)變更明細表第15案樁位圖



比例尺1:1000

