

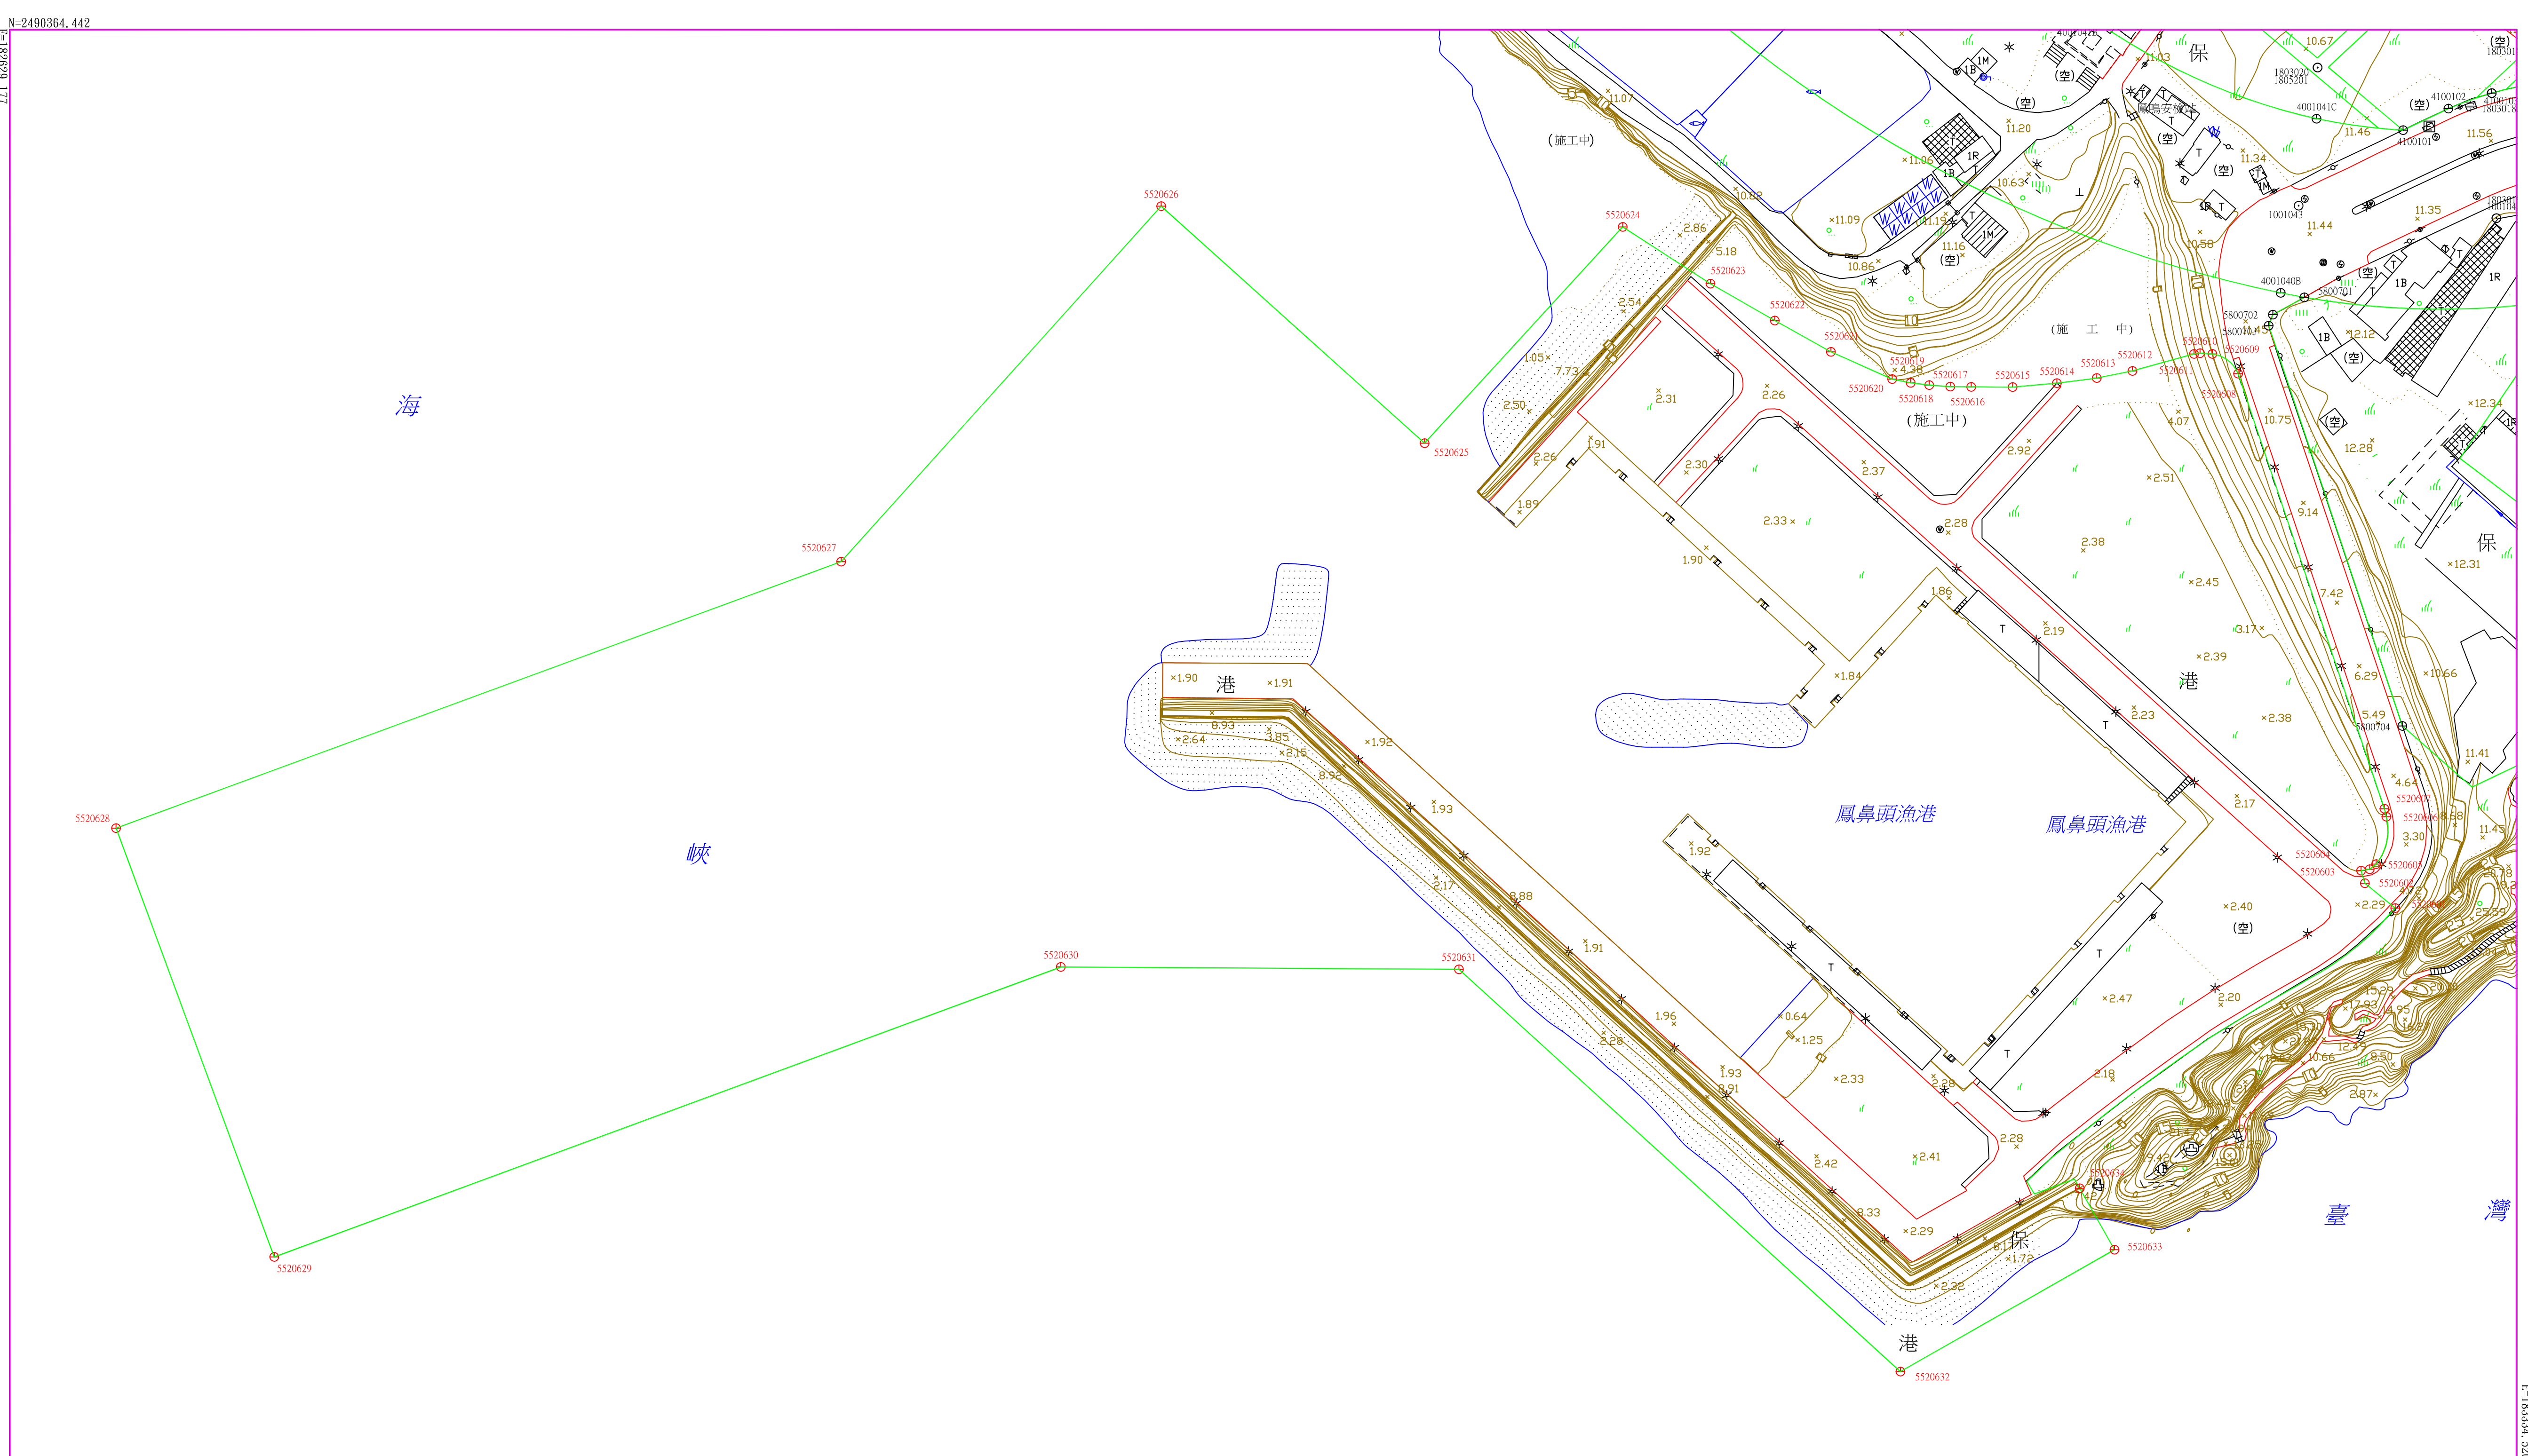
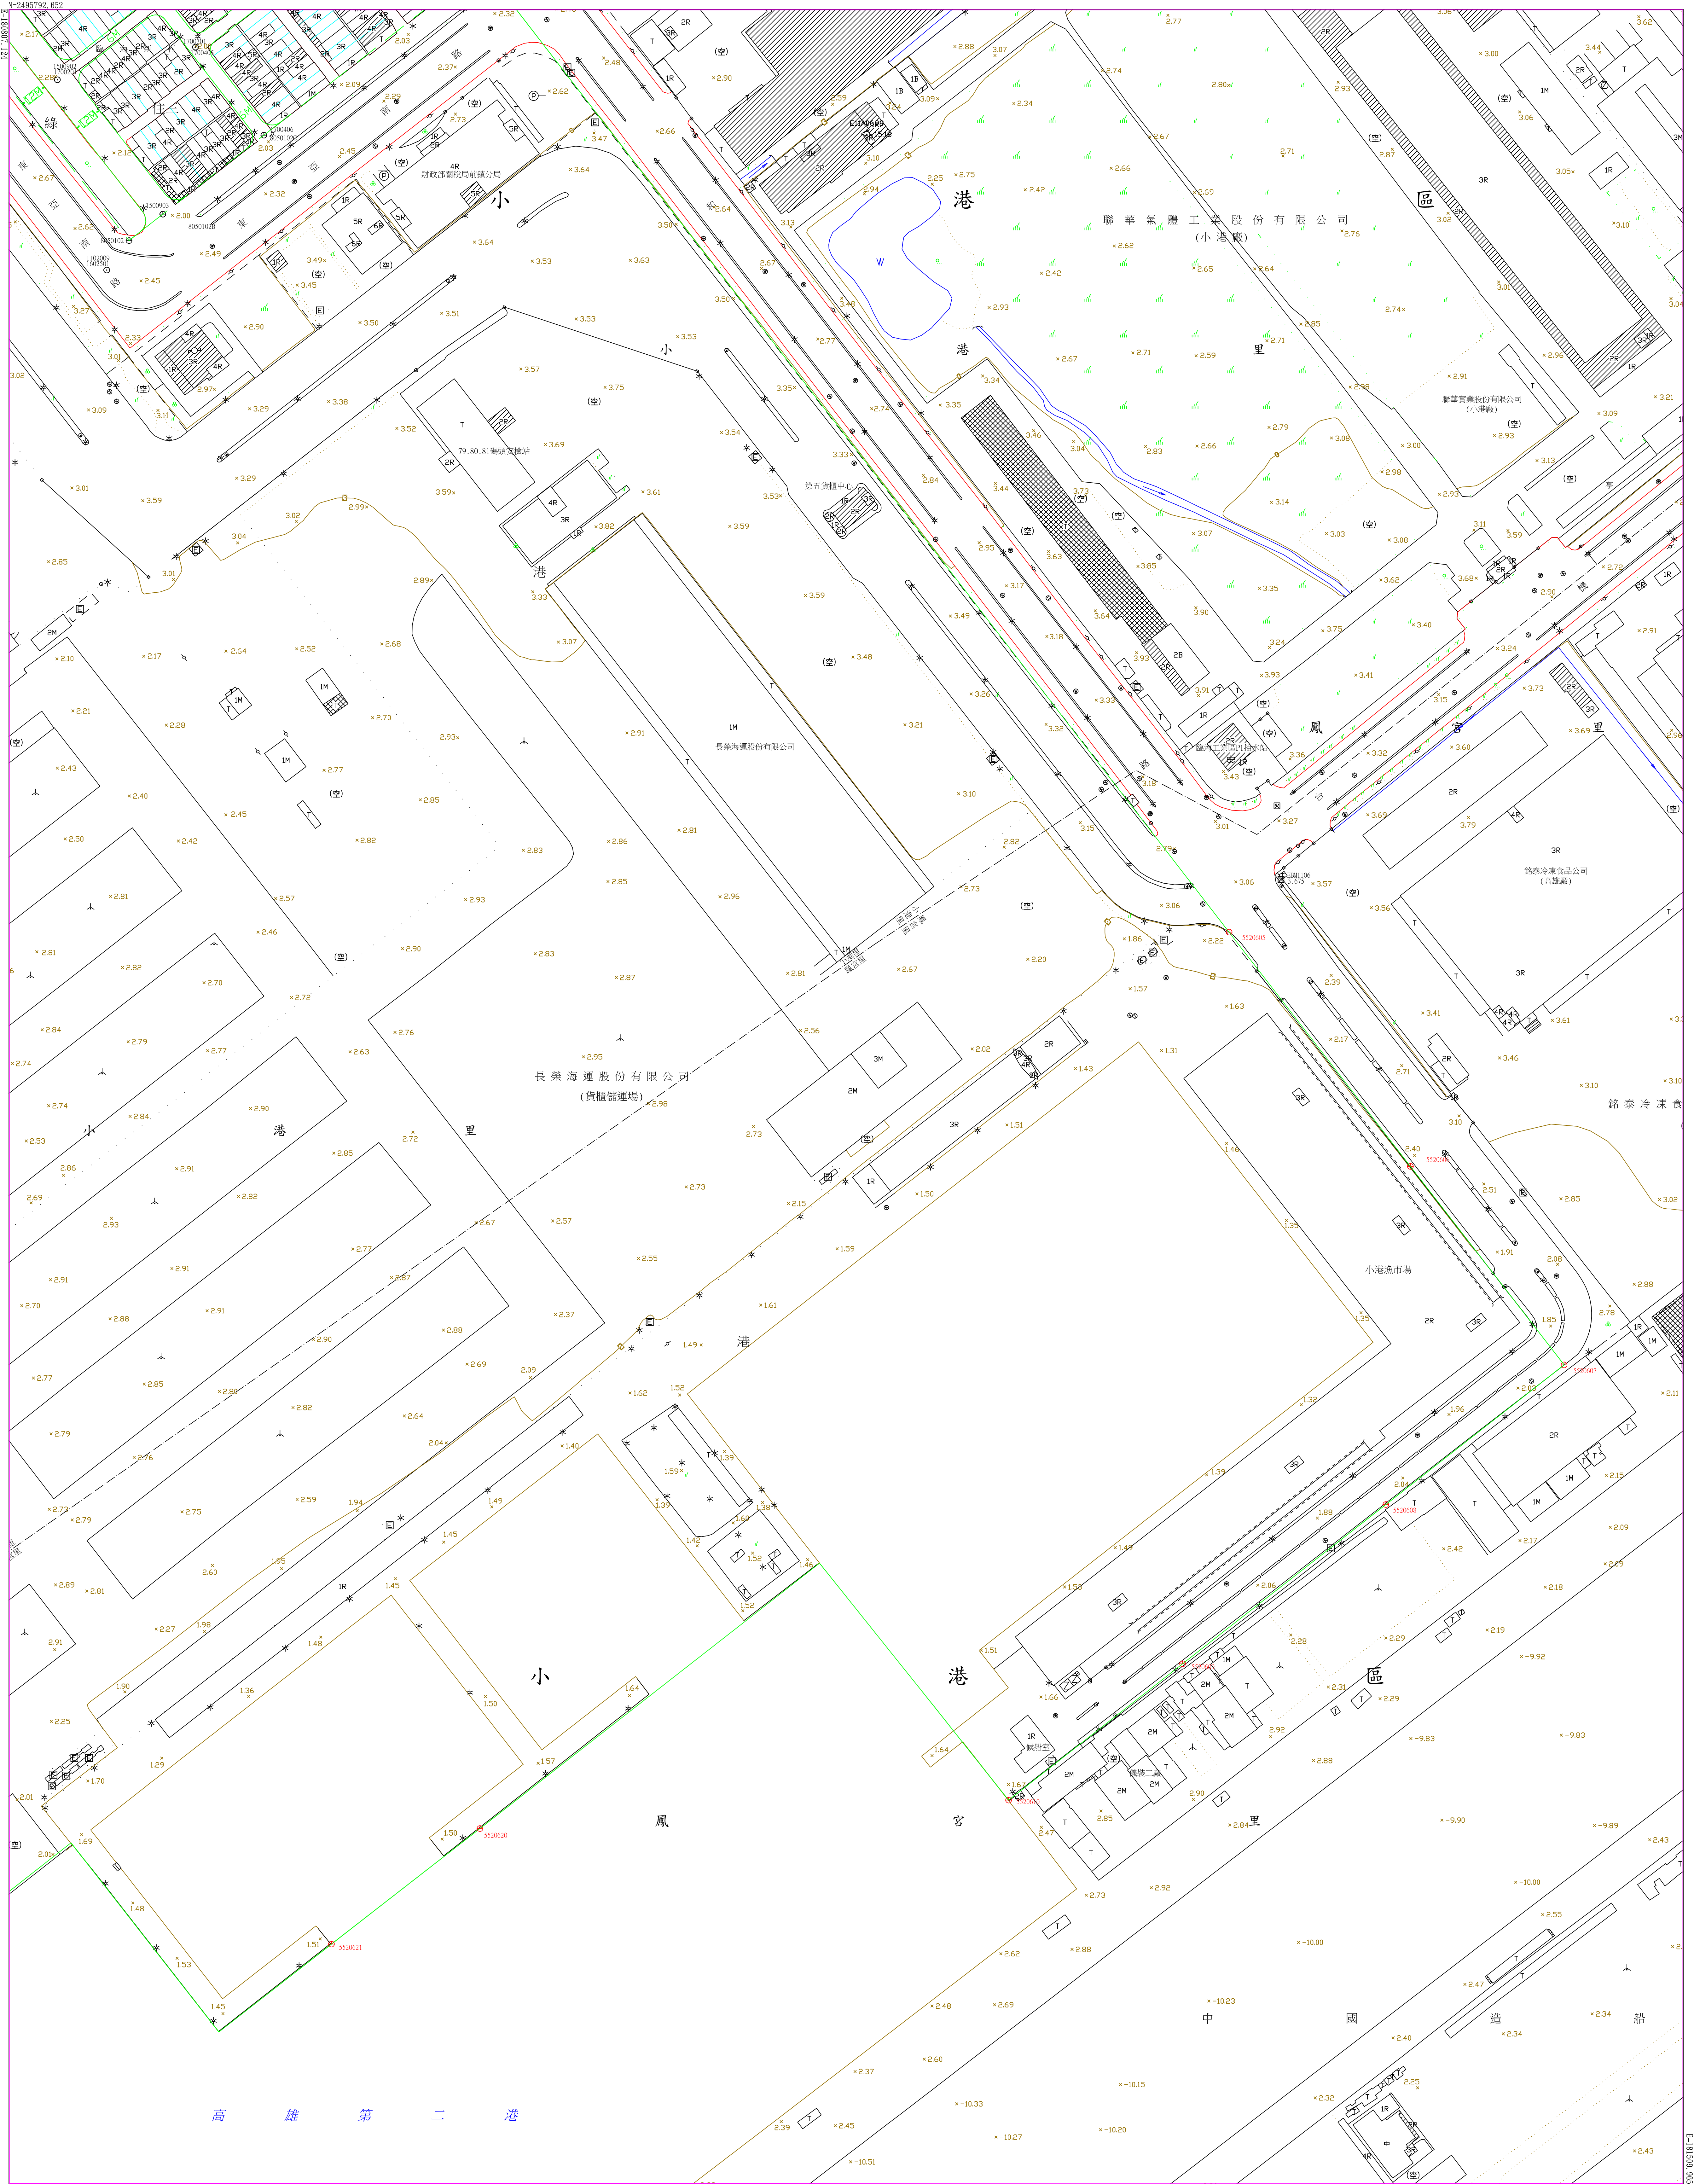
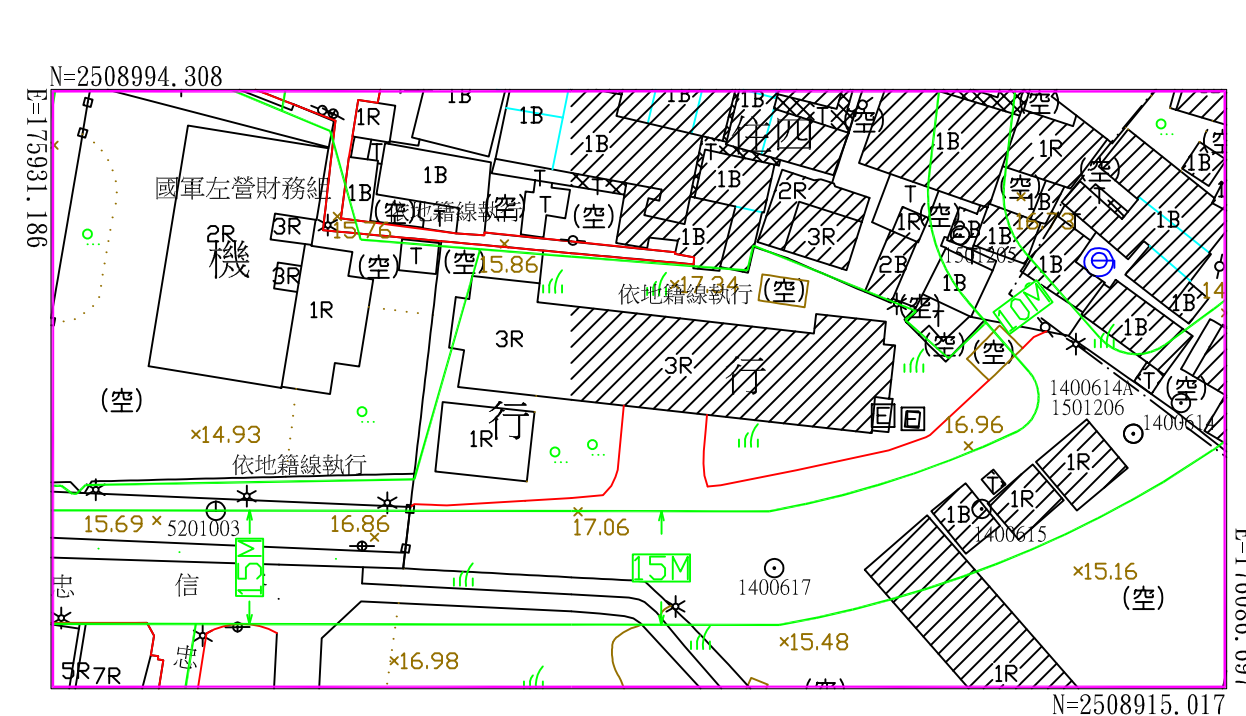
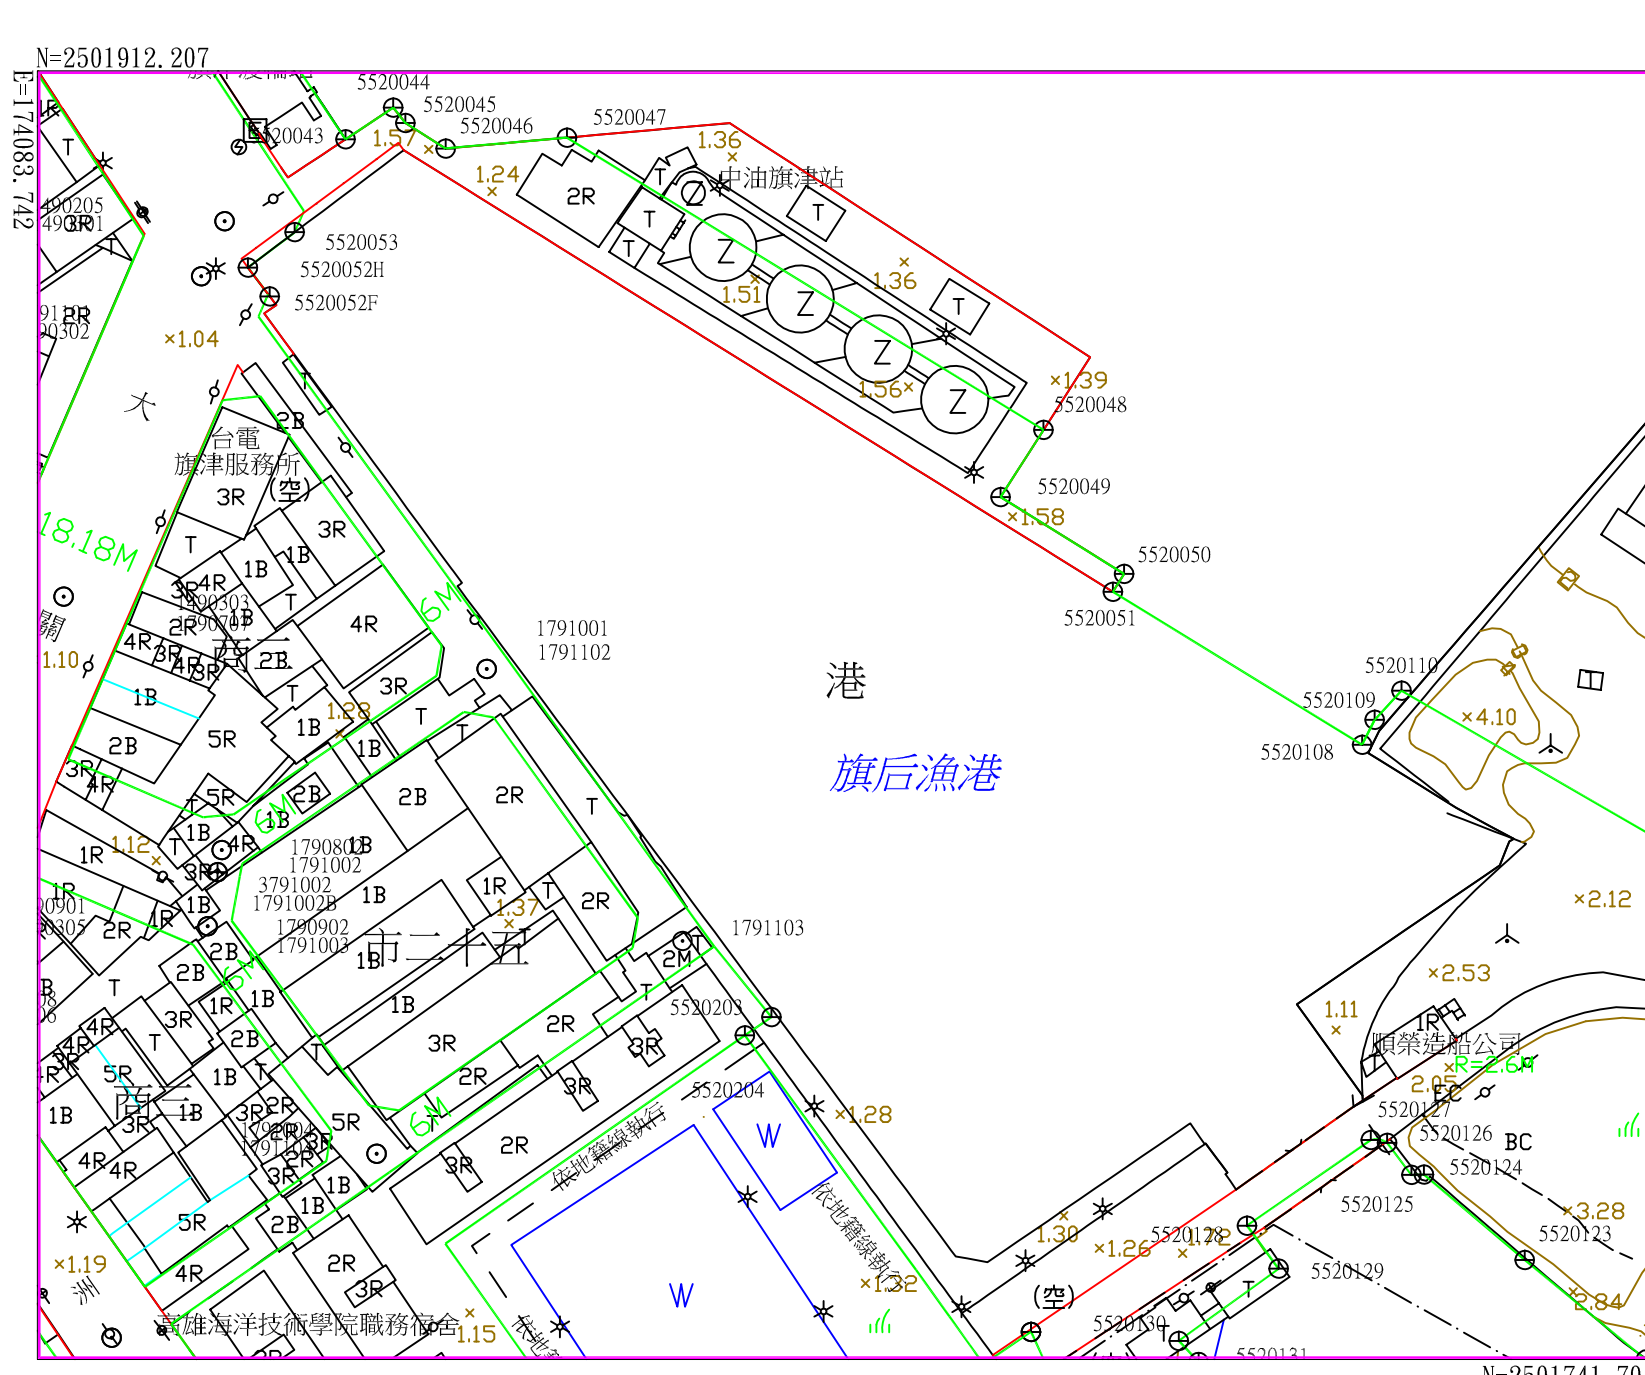


擴大及變更原高雄市主要計畫(第三次通盤檢討)(第四階段)樁位公告圖

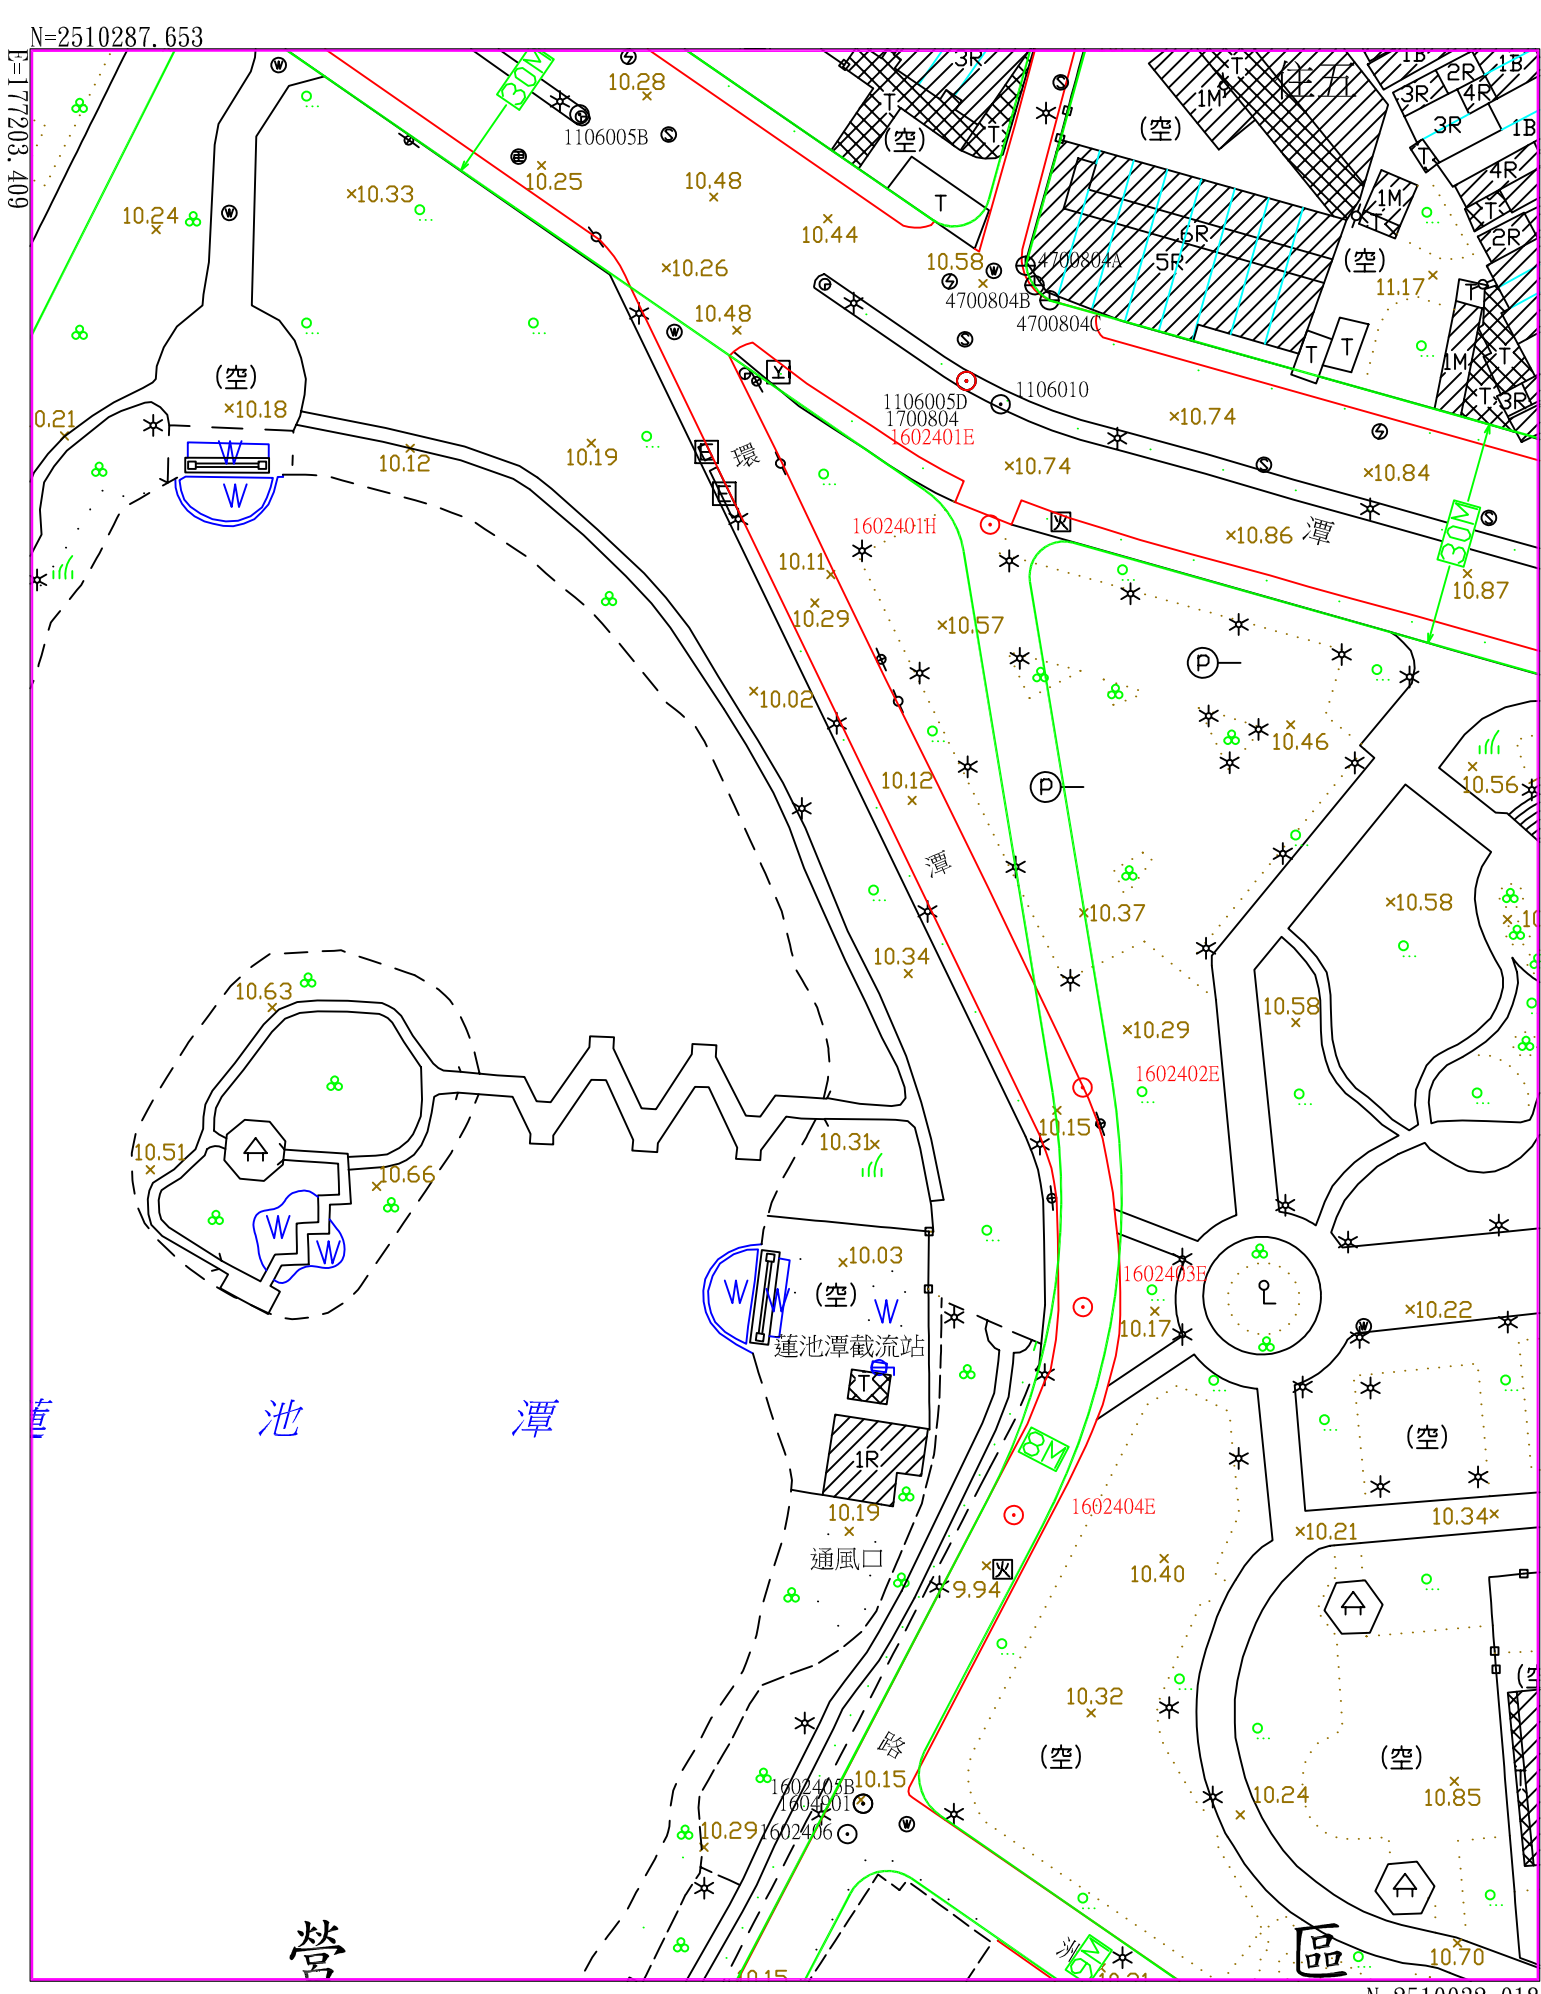

比例1:1000

擴大及變更原高雄市主要計畫(第三次通盤檢討)(第四階段)樁位公告圖

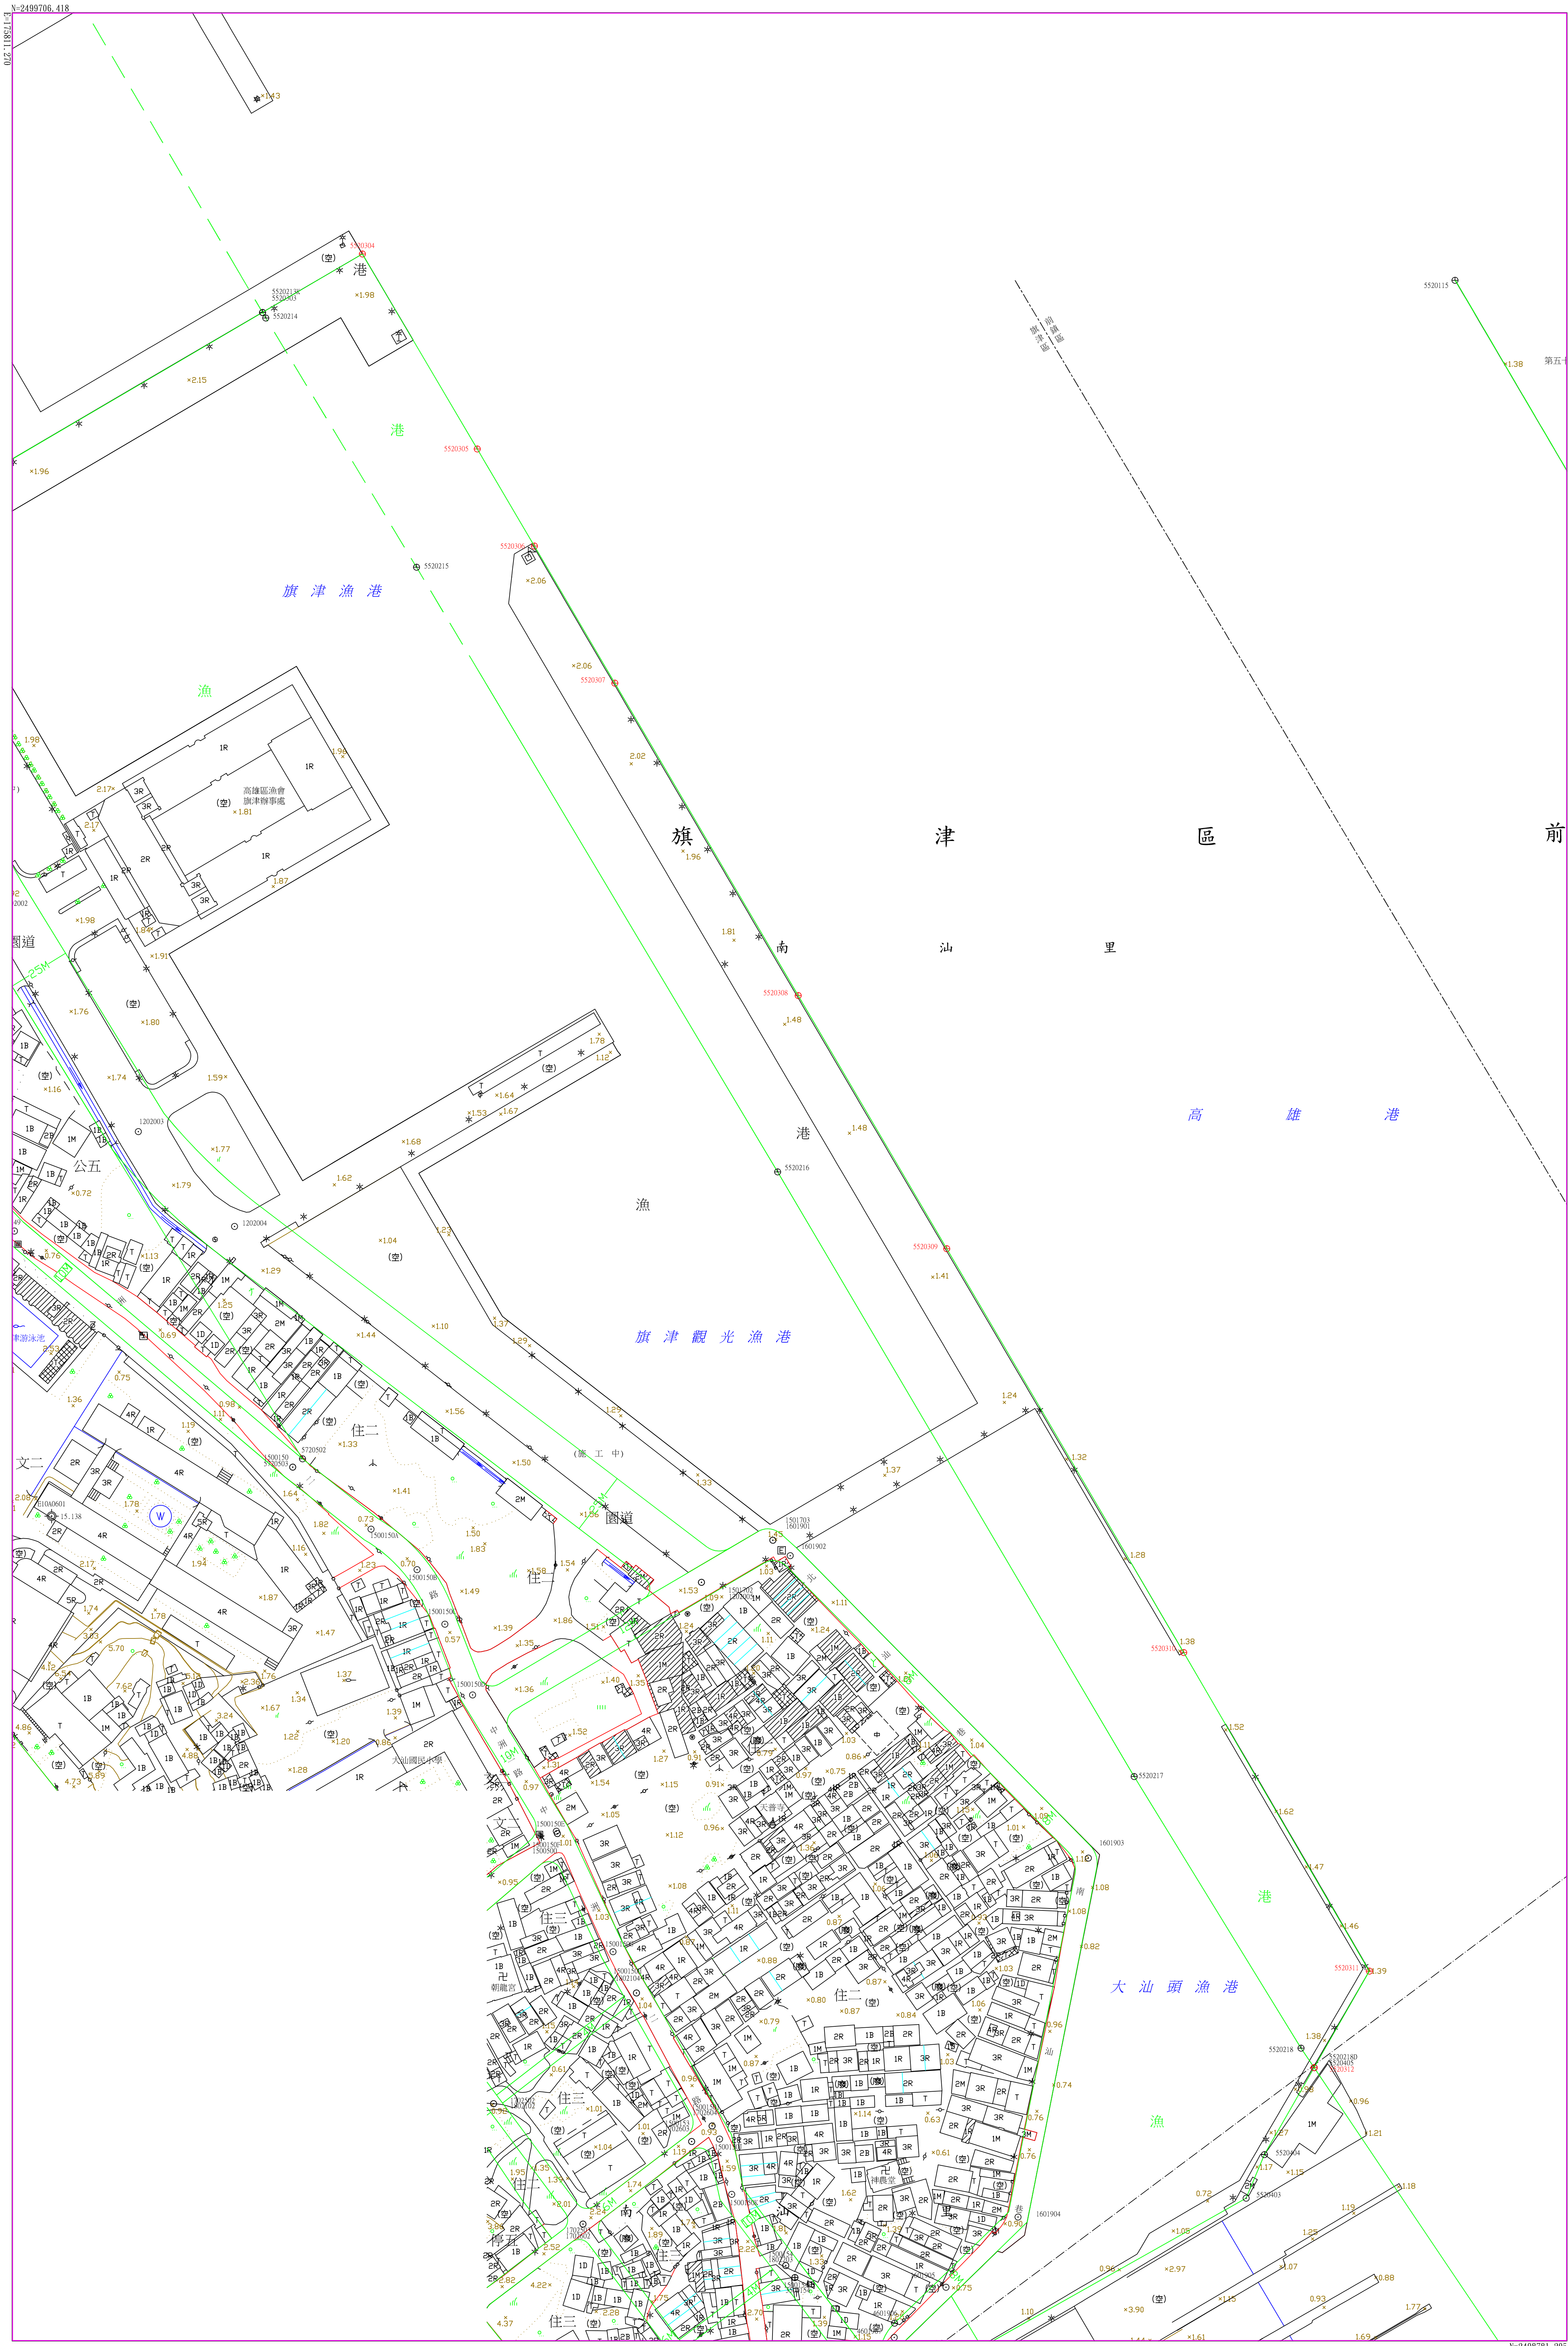

比例1:1000