


變更美濃都市計畫（配合美濃湖排水渠道整建工程(1K+309~2K+145)）案

樁 位 成 果 簿

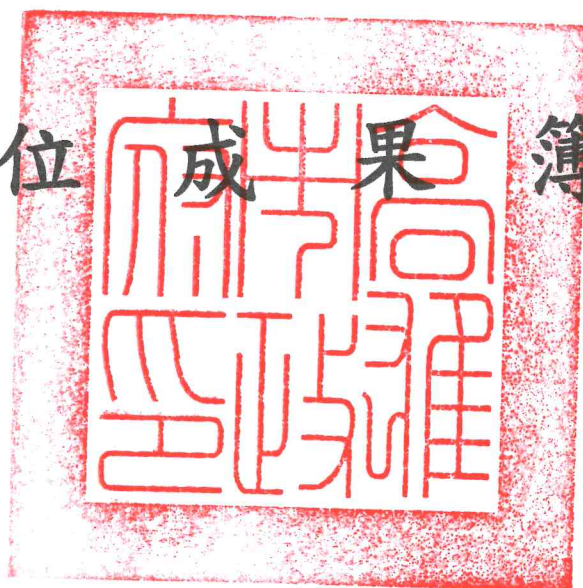

高 雄 市 政 府

日 期：中 華 民 國 110 年 08 月

變更美濃都市計畫（配合美濃湖排水渠道整建工程(1K+309~2K+145)）案

樁 位 成 果 簿



委託單位：高雄市政府水利局

測量單位：東穎規劃顧問有限公司

日期：中華民國 110 年 08 月

樁位坐標表

計畫名稱：變更美濃都市計畫（配合美濃湖排水渠道整建工程(1K+309~2K+145)）案

測量者：簡大雄

校核者：楊孟璋

製表者：曾永江

第 1 頁 共 7 頁

樁號	樁別	縱坐標	橫坐標	埋樁時地類及型式	備註
R1018	界樁	2534156.955	203079.527	果園/虛樁	
R1019	界樁	2534153.903	203082.260	果園/虛樁	BC
R1020	界樁	2534149.713	203086.547	果園/虛樁	MC
R1021	界樁	2534147.258	203092.016	果園/虛樁	EC
R1022	界樁	2534148.198	203096.155	道路邊/虛樁	
R1023	界樁	2534121.503	203100.673	道路邊/虛樁	
R1024	界樁	2534121.353	203094.553	果園/虛樁	BC
R1025	界樁	2534125.836	203076.035	果園/虛樁	MC
R1026	界樁	2534138.383	203061.698	果園/虛樁	EC
R1027	界樁	2534157.488	203045.504	果園/虛樁	BC
R1028	界樁	2534166.145	203037.101	果園/虛樁	MC
R1029	界樁	2534172.853	203027.073	果園/虛樁	EBC
R1030	界樁	2534178.170	203017.290	果園/虛樁	MC
R1031	界樁	2534184.143	203007.894	果園/虛樁	EC
R1032	界樁	2534198.633	202986.697	果園/虛樁	BC
R1033	界樁	2534205.170	202976.430	果園/虛樁	MC
R1034	界樁	2534210.833	202965.656	果園/虛樁	EC
R1035	界樁	2534212.785	202960.373	果園/虛樁	BC
R1036	界樁	2534214.759	202948.076	果園/虛樁	MC
R1037	界樁	2534214.758	202935.621	果園/虛樁	EC
R1038	界樁	2534213.308	202912.836	果園/虛樁	BC
R1039	界樁	2534212.934	202894.096	果園/虛樁	MC

樁位坐標表

計畫名稱：變更美濃都市計畫（配合美濃湖排水渠道整建工程(1K+309~2K+145)）案

測量者：簡大雄

校核者：楊孟璋

製表者：曾永江

第 2 頁 共 7 頁

樁號	樁別	縱坐標	橫坐標	埋樁時地類及型式	備註
R1040	界樁	2534214.558	202875.422	果園/虛樁	EBC
R1041	界樁	2534216.689	202865.599	果園/虛樁	MC
R1042	界樁	2534220.018	202856.115	果園/虛樁	EBC
R1043	界樁	2534227.469	202836.796	果園/虛樁	MC
R1044	界樁	2534234.123	202817.189	果園/虛樁	EBC
R1045	界樁	2534240.710	202787.500	果園/虛樁	MC
R1046	界樁	2534241.128	202757.092	果園/虛樁	EC
R1047	界樁	2534238.823	202736.786	果園/虛樁	BC
R1048	界樁	2534237.305	202717.542	果園/虛樁	MC
R1049	界樁	2534238.258	202698.261	果園/虛樁	EBC
R1050	界樁	2534240.082	202686.154	果園/虛樁	MC
R1051	界樁	2534243.975	202674.546	果園/虛樁	EC
R1052	界樁	2534247.633	202663.836	果園/虛樁	
R1053	界樁	2534249.708	202657.015	果園/虛樁	
R1054	界樁	2534251.505	202650.153	果園/虛樁	
R1055	界樁	2534254.393	202631.952	果園/虛樁	BC
R1056	界樁	2534253.884	202627.626	果園/虛樁	MC
R1057	界樁	2534252.438	202623.518	果園/虛樁	EBC
R1058	界樁	2534250.701	202621.007	果園/虛樁	MC
R1059	界樁	2534248.373	202619.031	果園/虛樁	EC
R1060	界樁	2534233.538	202608.628	果園/虛樁	BC
R1061	界樁	2534226.296	202603.396	果園/虛樁	MC

樁位坐標表

計畫名稱：變更美濃都市計畫（配合美濃湖排水渠道整建工程(1K+309~2K+145)）案

測量者：簡大雄

校核者：楊孟璋

製表者：曾永江

第 3 頁 共 7 頁

樁號	樁別	縱坐標	橫坐標	埋樁時地類及型式	備註
R1062	界樁	2534219.383	202597.737	果園/虛樁	EBC
R1063	界樁	2534212.021	202590.339	果園/虛樁	MC
R1064	界樁	2534205.862	202581.913	果園/虛樁	EC
R1065	界樁	2534196.597	202561.737	果園/虛樁	
R1066	界樁	2534196.183	202560.690	果園/虛樁	
R1067	界樁	2534194.623	202552.427	果園/虛樁	
R1068	界樁	2534194.050	202548.240	果園/虛樁	
R1069	界樁	2534193.650	202503.702	果園/虛樁	
R1070	界樁	2534194.463	202496.365	果園/虛樁	BC
R1071	界樁	2534195.488	202490.440	果園/虛樁	MC
R1072	界樁	2534196.994	202484.618	果園/虛樁	EC
R1073	界樁	2534201.110	202453.640	果園/虛樁	
R1074	界樁	2534201.983	202427.778	果園/虛樁	BC
R1075	界樁	2534197.483	202410.899	果園/虛樁	MC
R1076	界樁	2534174.833	202360.865	果園/虛樁	BC
R1077	界樁	2534176.641	202361.989	果園/虛樁	MC
R1078	界樁	2534178.683	202362.592	果園/虛樁	EBC
R1079	界樁	2534188.192	202364.062	果園/虛樁	MC
R1080	界樁	2534197.813	202364.137	果園/虛樁	EBC
R1081	界樁	2534209.218	202363.397	果園/虛樁	MC
R1082	界樁	2534220.598	202362.349	果園/虛樁	EC
R1083	界樁	2534248.865	202359.137	果園/虛樁	

樁位坐標表

計畫名稱：變更美濃都市計畫（配合美濃湖排水渠道整建工程(1K+309~2K+145)）案

測量者：簡大雄

校核者：楊孟璋

製表者：曾永江

第 4 頁 共 7 頁

樁號	樁別	縱坐標	橫坐標	埋樁時地類及型式	備註
R1084	界樁	2534271.413	202370.674	果園/虛樁	
R1085	界樁	2534269.418	202382.089	果園/虛樁	BC
R1086	界樁	2534257.934	202387.591	果園/虛樁	MC
R1087	界樁	2534252.548	202399.129	果園/虛樁	EC
R1088	界樁	2534249.623	202418.229	果園/虛樁	
R1089	界樁	2534245.904	202441.187	果園/虛樁	
R1090	界樁	2534243.340	202455.510	果園/虛樁	
R1091	界樁	2534234.558	202503.012	果園/虛樁	BC
R1092	界樁	2534232.875	202523.980	果園/虛樁	MC
R1093	界樁	2534234.933	202544.914	果園/虛樁	EBC
R1094	界樁	2534237.044	202551.459	果園/虛樁	MC
R1095	界樁	2534239.643	202557.826	果園/虛樁	EBC
R1096	界樁	2534242.904	202563.371	果園/虛樁	MC
R1097	界樁	2534247.223	202568.139	果園/虛樁	EC
R1098	界樁	2534259.778	202579.347	果園/虛樁	
R1099	界樁	2534267.363	202586.787	果園/虛樁	
R1100	界樁	2534279.983	202598.867	果園/虛樁	BC
R1101	界樁	2534284.835	202603.518	果園/虛樁	MC
R1102	界樁	2534288.868	202608.895	果園/虛樁	EC
R878	界樁	2534175.564	202367.317		廢樁
R879	界樁	2534183.556	202375.818		廢樁

樁位坐標表

計畫名稱：變更美濃都市計畫（配合美濃湖排水渠道整建工程(1K+309~2K+145)）案

測量者：簡大雄

校核者：楊孟璋

製表者：曾永江

第 5 頁 共 7 頁

樁號	樁別	縱坐標	橫坐標	埋樁時地類及型式	備註
R880	界樁	2534198.600	202376.340		廢樁
R882	界樁	2534209.758	202376.727		廢樁
R883	界樁	2534236.215	202361.701		廢樁
R884	界樁	2534245.841	202360.305		廢樁
R928	界樁	2534257.742	202369.580		廢樁
R929	界樁	2534252.653	202385.967		廢樁
R930	界樁	2534254.213	202407.948		廢樁
R931	界樁	2534238.505	202443.090		廢樁
R932	界樁	2534241.924	202449.935		廢樁
R933	界樁	2534238.961	202454.042		廢樁
R934	界樁	2534233.657	202474.833		廢樁
R935	界樁	2534228.743	202483.224		廢樁
R936	界樁	2534231.634	202498.269		廢樁
R937	界樁	2534226.142	202528.359		廢樁
R938	界樁	2534228.924	202544.270		廢樁
R939	界樁	2534246.512	202572.440		廢樁
R940	界樁	2534265.147	202597.183		廢樁
R941	界樁	2534286.296	202616.370		廢樁
R942	界樁	2534213.211	202961.335		廢樁
R943	界樁	2534208.329	202950.310		廢樁
R944	界樁	2534207.750	202936.688		廢樁
R945	界樁	2534199.728	202916.119		廢樁

樁位坐標表

計畫名稱：變更美濃都市計畫（配合美濃湖排水渠道整建工程(1K+309~2K+145)）案

測量者：簡大雄

校核者：楊孟璋

製表者：曾永江

第 6 頁 共 7 頁

樁 號	樁 別	縱 坐 標	橫 坐 標	埋樁時地類及型式	備 註
R946	界樁	2534201.220	202901.415		廢樁
R947	界樁	2534201.815	202891.767		廢樁
R948	界樁	2534210.683	202877.575		廢樁
R949	界樁	2534211.629	202857.745		廢樁
R950	界樁	2534217.537	202844.784		廢樁
R951	界樁	2534223.399	202841.003		廢樁
R952	界樁	2534232.209	202810.601		廢樁
R953	界樁	2534237.329	202802.334		廢樁
R954	界樁	2534239.520	202777.695		廢樁
R955	界樁	2534237.294	202773.632		廢樁
R956	界樁	2534236.116	202754.101		廢樁
R957	界樁	2534231.926	202751.348		廢樁
R958	界樁	2534227.331	202693.446		廢樁
R959	界樁	2534235.964	202678.058		廢樁
R960	界樁	2534235.332	202670.892		廢樁
R961	界樁	2534244.807	202663.514		廢樁
R962	界樁	2534245.649	202656.769		廢樁
R963	界樁	2534252.177	202646.651		廢樁
R964	界樁	2534246.492	202633.794		廢樁
R965	界樁	2534250.703	202627.892		廢樁
R966	界樁	2534249.650	202620.514		廢樁
R967	界樁	2534220.803	202600.700		廢樁

樁位坐標表

計畫名稱：變更美濃都市計畫（配合美濃湖排水渠道整建工程(1K+309~2K+145)）案

測量者：簡大雄

校核者：楊孟璋

製表者：曾永江


第 7 頁 共 7 頁

[illegible]

變更美濃都市計畫（配合美濃湖排水渠道整建工程(1K+309~2K+145)）案樁位圖

中華民國一百二十年八月


東穎科技有限公司測製

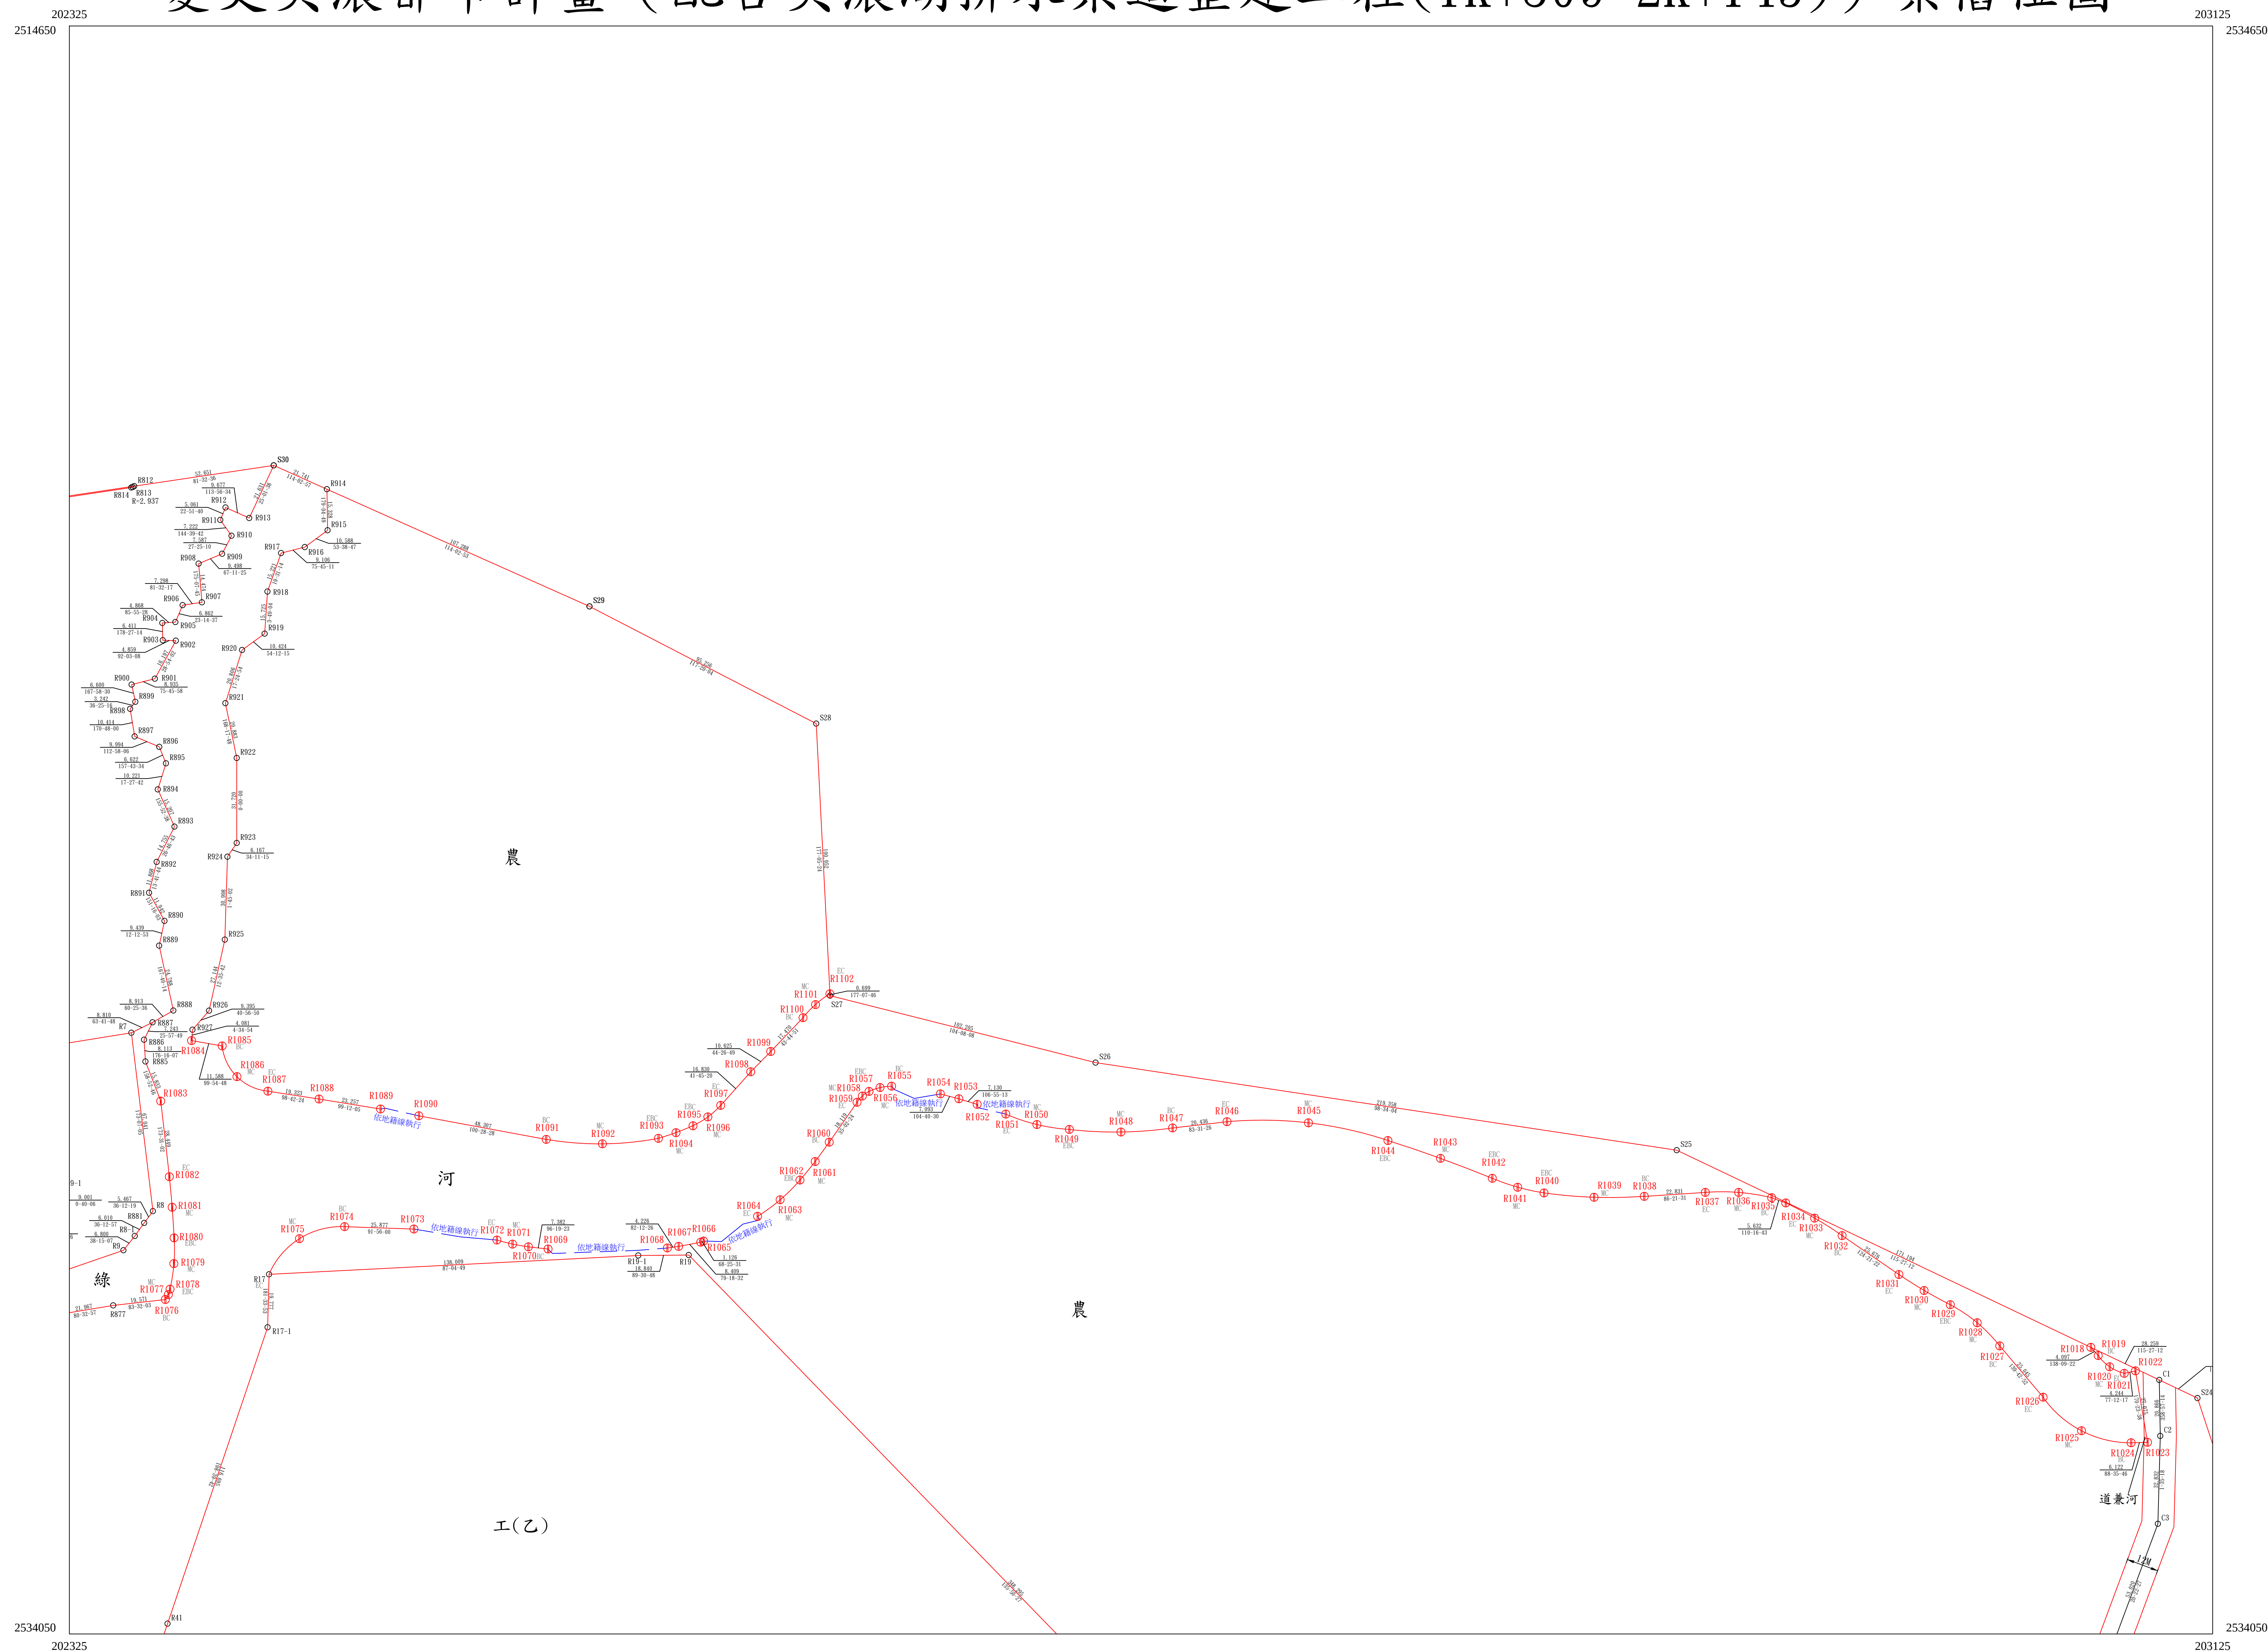

比例尺：一千分之一

圖 例	
○	中心樁
⊕	副樁
⊙	分區界樁
⊗	都市範圍界樁
①	座樁

變更美濃都市計畫（配合美濃湖排水渠道整建工程(1K+309~2K+145)）案樁位公告圖

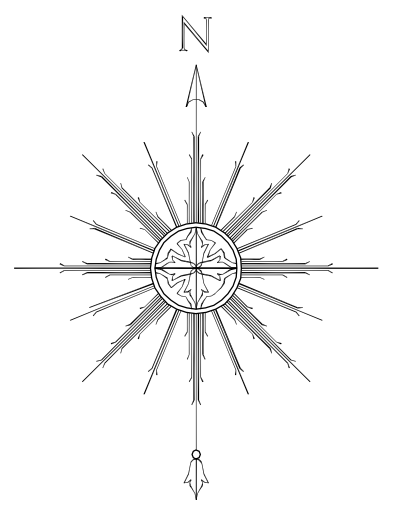

比例尺 1:1000

