

鳳山都市計畫綠帶分區界樁  
補建案

樁位成果簿

高雄市政府

日期：中華民國 111 年 5 月

# 鳳山都市計畫綠帶分區界樁 補建案

## 樁位成果簿

委託單位：高雄市政府都市發展局


測量單位：八方國土測繪股份有限公司

日期：中華民國 111 年 5 月



# 鳳山都市計畫綠帶分區界樁補建案 樁位公告圖

44	45	46
49	50	51
55	56	57

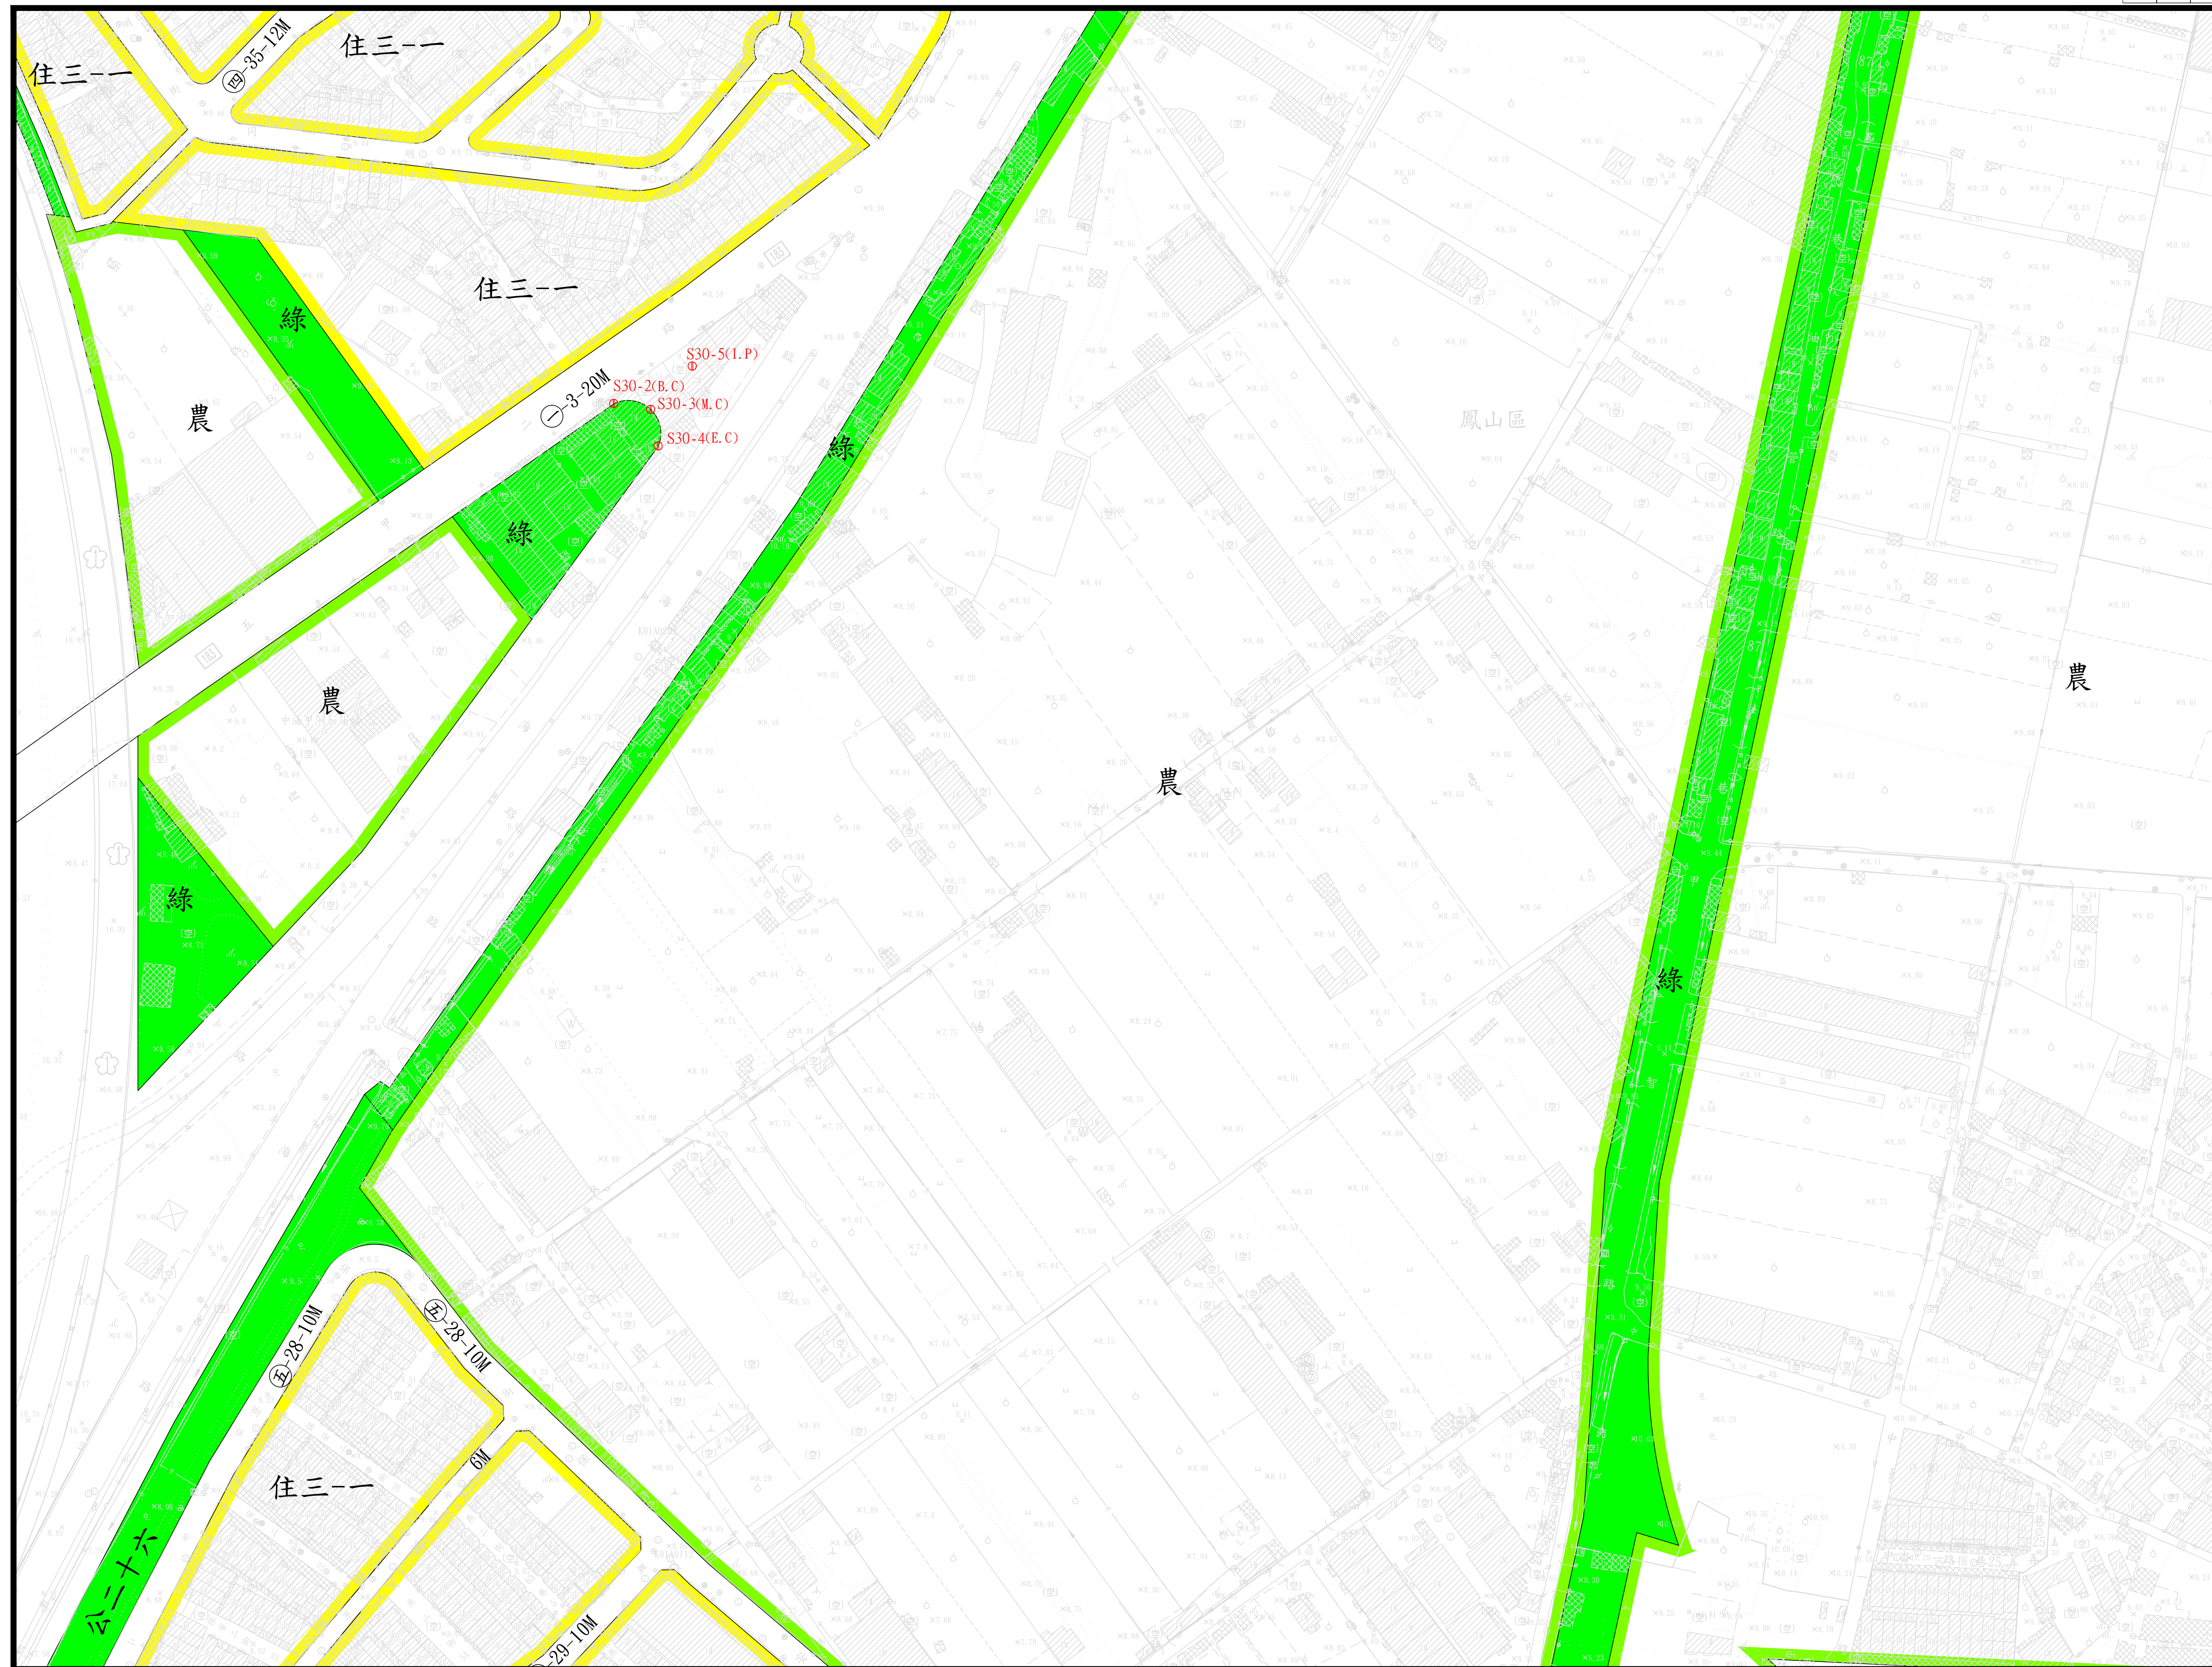


比例尺1:1000





# 鳳山都市計畫綠帶分區界樁補建案 樁位圖

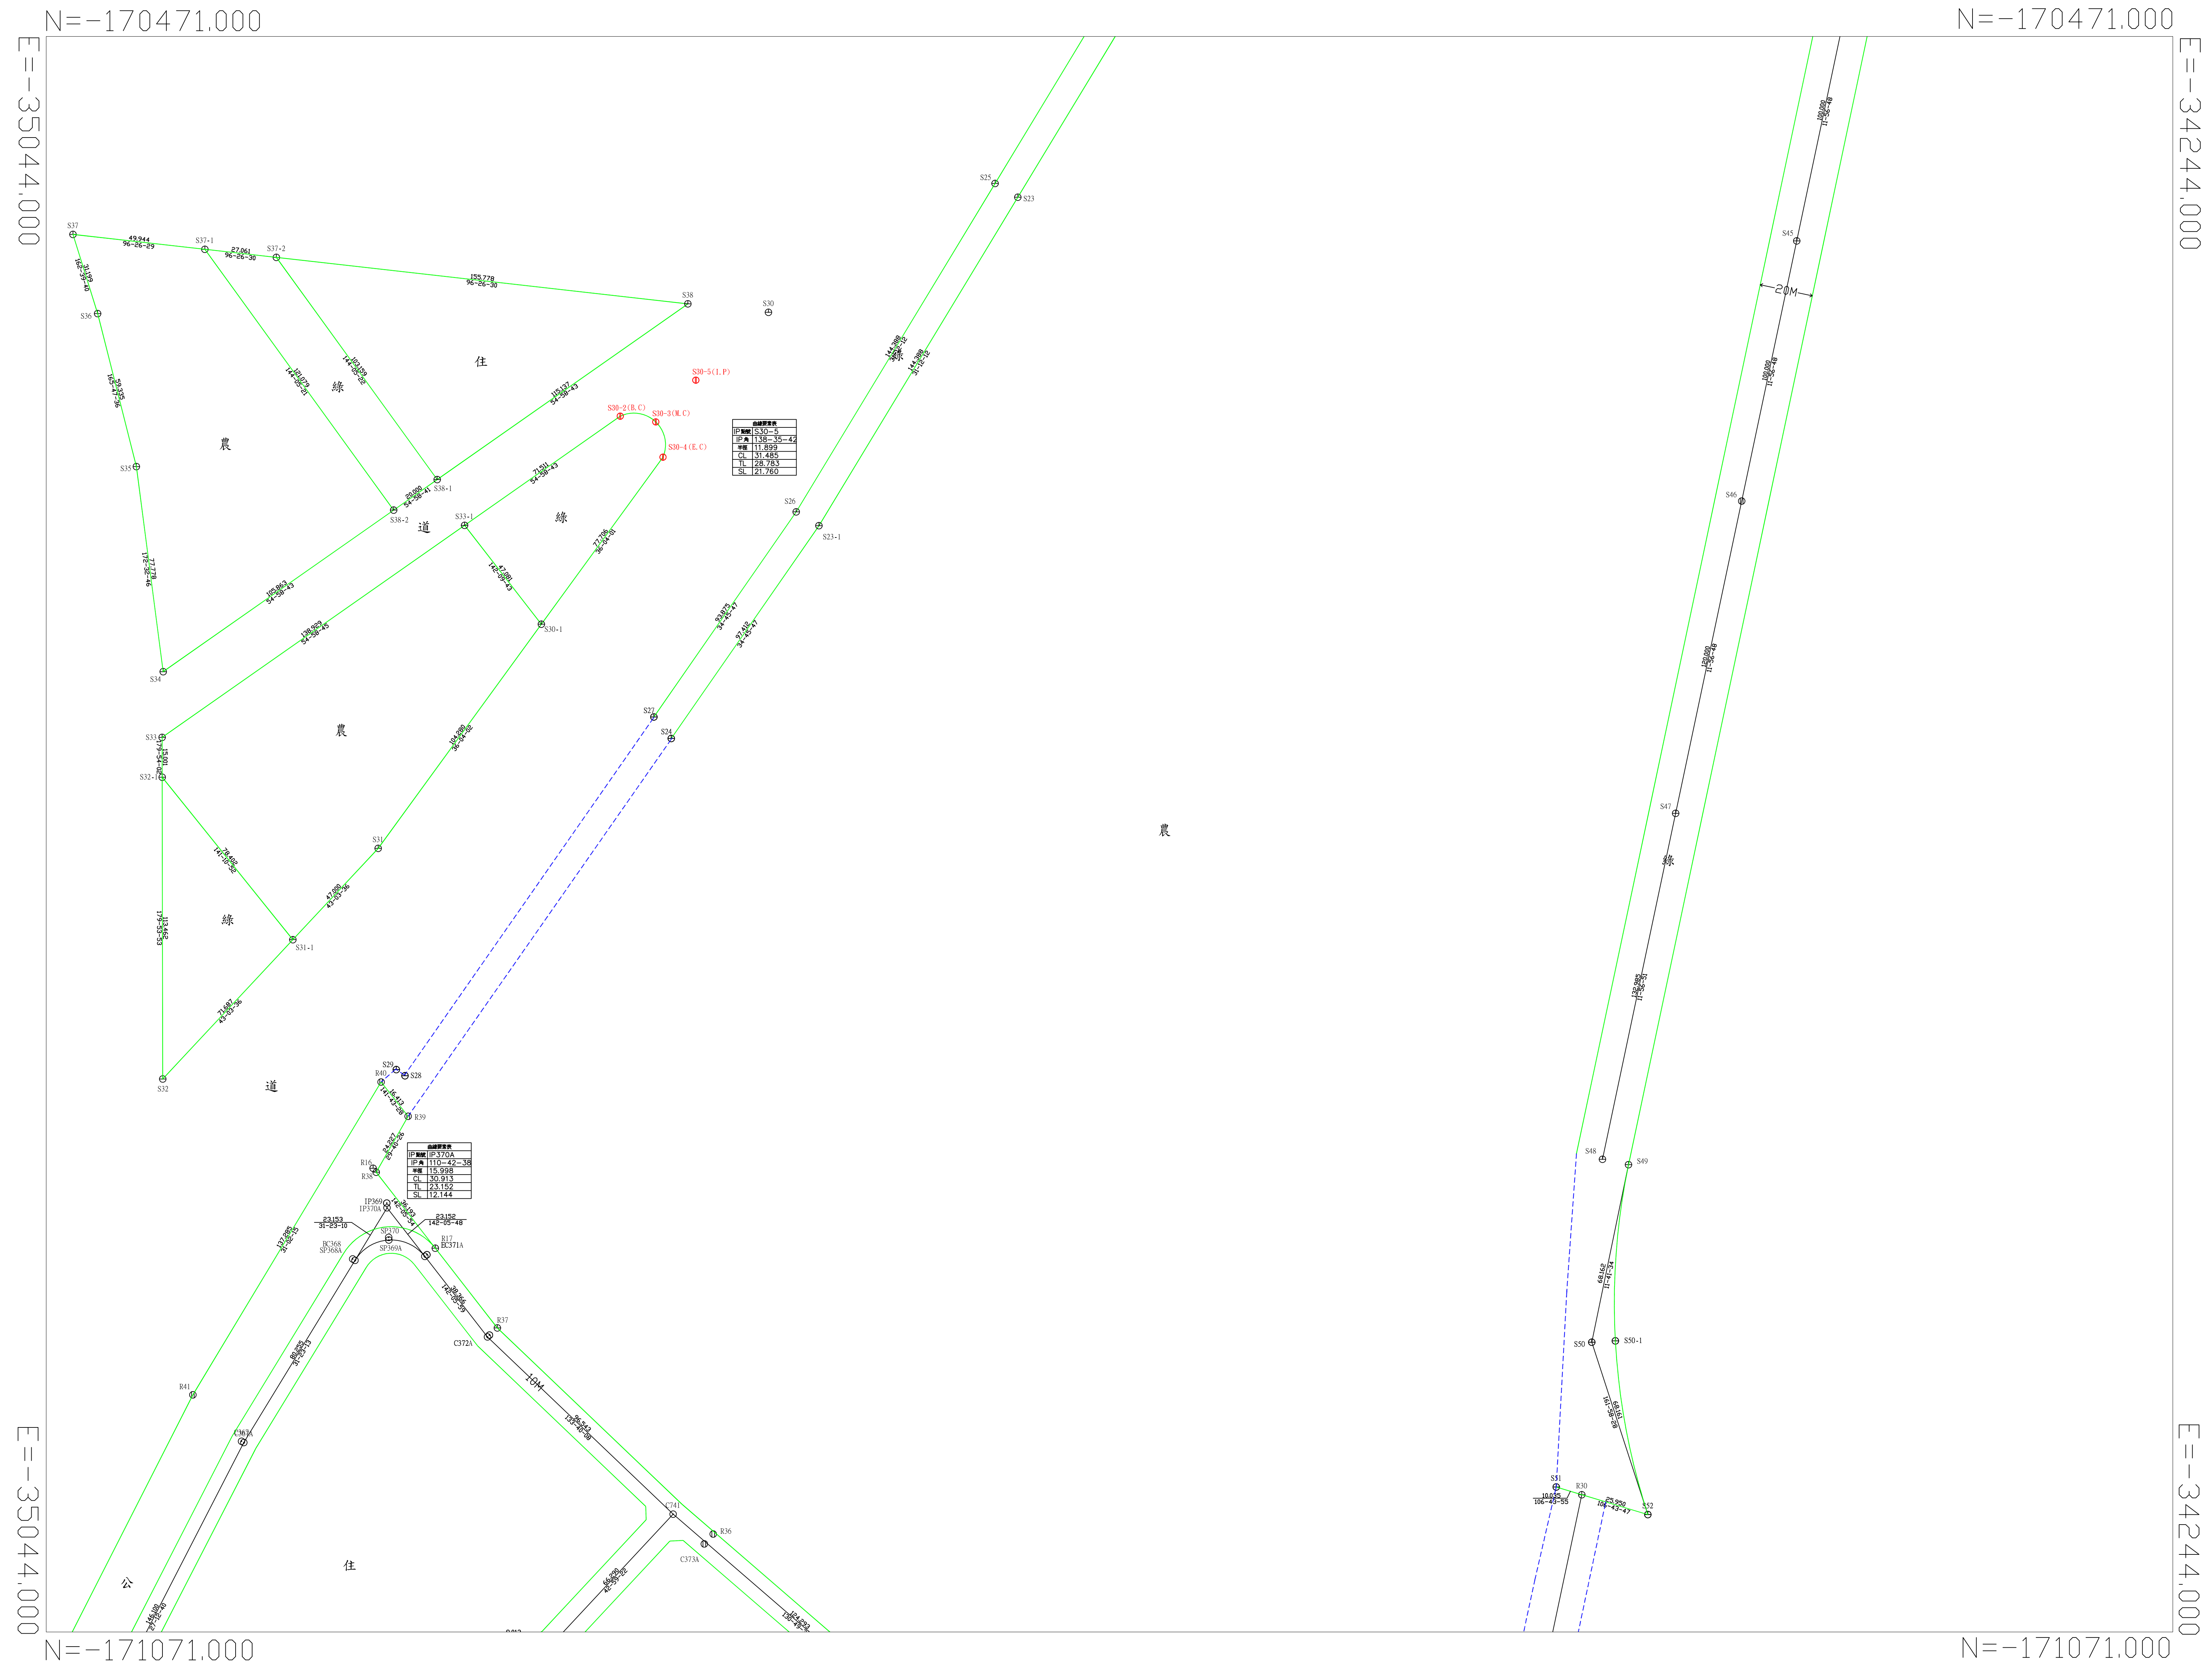

比例尺:1/1000

- ⊙ 中心樁
- ⊕ 分區界樁
- ⊕ 都計範圍界樁
- ⊖ 虛樁
- ⊕ 副樁

圖幅接合表		
44	45	46
49	50	51
55	56	57