

變更高雄新市鎮特定區主要計畫
(都市計畫圖重製暨書圖不符專案
通盤檢討)(第一、二階段)案

樁位成果簿

高雄市政府

日期：中華民國 111 年 11 月

變更高雄新市鎮特定區主要計畫
(都市計畫圖重製暨書圖不符專案
通盤檢討)(第一、二階段)案

樁位成果簿

測量單位：八方國土測繪股份有限公司

日期：中華民國 111 年 11 月

新設樁位坐標表

計畫名稱：變更高雄新市鎮特定區主要計畫(都市計畫圖重製暨書圖不符專案通盤檢討)(第一、二階段)案

測量單位：八方國土測繪股份有限公司 測量者：杜書宇

第 1 頁 共 6 頁

校核者：陳俊傑

製表者：李淑芬

樁 號	樁 別	縱 坐 標	橫 坐 標	埋樁時型式及地類	備 註
C720	中心樁	2516995.435	177773.560	虛樁	
C721	中心樁	2516957.629	177723.258	虛樁	
R1805	界樁	2517746.710	181467.600	虛樁	
R1806	界樁	2517742.497	181469.364	虛樁	
R1807	界樁	2517747.630	181482.332	虛樁	
S1098	界樁	2515258.468	179543.687	虛樁	
S1099	界樁	2515284.900	179520.841	虛樁	
S1100	界樁	2515311.303	179328.925	虛樁	
S1101	界樁	2515311.000	179310.075	虛樁	
S1102	界樁	2520591.007	181289.249	虛樁	
S1103	界樁	2520582.225	181293.162	虛樁	
S1104	界樁	2520490.882	181333.871	虛樁	
S1105	界樁	2520461.253	181347.074	虛樁	
S1106	界樁	2520458.231	181342.298	虛樁	
S1107	界樁	2520455.980	181349.424	虛樁	
S1108	界樁	2520442.792	181355.302	虛樁	
S1109	界樁	2520439.770	181350.525	虛樁	
S1110	界樁	2520414.551	181367.888	虛樁	
S1111	界樁	2520410.602	181369.853	虛樁	
S1112	界樁	2520122.986	181498.040	虛樁	
S1113	界樁	2519835.370	181626.227	虛樁	
S1114	界樁	2519806.229	181639.215	虛樁	

新設樁位坐標表

計畫名稱：變更高雄新市鎮特定區主要計畫(都市計畫圖重製暨書圖不符專案通盤檢討)(第一、二階段)案

測量單位：八方國土測繪股份有限公司 測量者：杜書宇

第 2 頁 共 6 頁

校核者：陳俊傑

製表者：李淑芬

樁 號	樁 別	縱 坐 標	橫 坐 標	埋樁時型式及地類	備 註
S1115	界樁	2519804.804	181636.018	虛樁	
S1116	界樁	2519714.995	181675.654	虛樁	
S1117	界樁	2519686.057	181688.942	虛樁	
S1118	界樁	2519685.128	181686.857	虛樁	
S1119	界樁	2517984.274	181521.312	虛樁	
S1120	界樁	2517965.606	181519.529	虛樁	
S1121	界樁	2517958.221	181519.470	虛樁	
S1122	界樁	2517968.915	181534.753	虛樁	
S1123	界樁	2517951.478	181553.388	虛樁	
S1124	界樁	2517944.354	181552.465	虛樁	
S1125	界樁	2517943.337	181552.333	虛樁	
S1126	界樁	2517922.886	181549.682	虛樁	
S1127	界樁	2517913.132	181551.786	虛樁	
S1128	界樁	2517903.851	181545.262	虛樁	
S1129	界樁	2517880.970	181570.965	虛樁	
S1130	界樁	2517858.622	181570.946	虛樁	
S1131	界樁	2517837.784	181533.653	虛樁	
S1132	界樁	2517836.484	181521.912	虛樁	
S1133	界樁	2517833.383	181515.523	虛樁	
S1134	界樁	2517794.549	181505.488	虛樁	
S1135	界樁	2517773.943	181502.454	虛樁	
S1136	界樁	2517777.602	181497.143	虛樁	

新設樁位坐標表

計畫名稱：變更高雄新市鎮特定區主要計畫(都市計畫圖重製暨書圖不符專案通盤檢討)(第一、二階段)案

測量單位：八方國土測繪股份有限公司 測量者：杜書宇

第 3 頁 共 6 頁

校核者：陳俊傑

製表者：李淑芬

樁 號	樁 別	縱 坐 標	橫 坐 標	埋樁時型式及地類	備 註
S1137	界樁	2517779.263	181486.895	虛樁	
S1138	界樁	2517787.725	181483.655	虛樁	
S1139	界樁	2517817.295	181470.872	虛樁	
S1140	界樁	2517836.451	181463.247	虛樁	
S1141	界樁	2517859.375	181456.745	虛樁	
S1142	界樁	2517876.493	181452.114	虛樁	
S1143	界樁	2517876.024	181449.466	虛樁	
S1144	界樁	2517874.086	181447.443	虛樁	
S1145	界樁	2517867.046	181447.086	虛樁	
S1146	界樁	2517862.521	181449.872	虛樁	
S1147	界樁	2517856.924	181449.674	虛樁	
S1148	界樁	2517850.046	181449.432	虛樁	
S1149	界樁	2517847.721	181435.715	虛樁	
S1150	界樁	2517832.313	181437.376	虛樁	
S1151	界樁	2517828.145	181435.029	虛樁	
S1152	界樁	2517802.413	181445.769	虛樁	
S1153	界樁	2517790.576	181445.795	虛樁	
S1154	界樁	2517785.063	181445.807	虛樁	
S1155	界樁	2517766.093	181457.665	虛樁	
S1156	界樁	2517762.951	181459.833	虛樁	
S1157	界樁	2517762.182	181460.110	虛樁	
S1158	界樁	2517757.283	181463.172	虛樁	

新設樁位坐標表

計畫名稱：變更高雄新市鎮特定區主要計畫(都市計畫圖重製暨書圖不符專案通盤檢討)(第一、二階段)案

測量單位：八方國土測繪股份有限公司 測量者：杜書宇

第 4 頁 共 6 頁

校核者：陳俊傑

製表者：李淑芬

樁 號	樁 別	縱 坐 標	橫 坐 標	埋樁時型式及地類	備 註
S1159	界樁	2517750.299	181466.097	虛樁	
S1160	界樁	2517751.074	181469.266	虛樁	
S1161	界樁	2517752.731	181477.837	虛樁	
S1162	界樁	2517748.831	181484.838	虛樁	
S1163	界樁	2517745.128	181485.952	虛樁	
S1164	界樁	2517743.061	181488.942	虛樁	
S1165	界樁	2517733.694	181494.912	虛樁	
S1166	界樁	2517697.722	181497.839	虛樁	
S1167	界樁	2517691.338	181499.351	虛樁	
S1168	界樁	2517683.354	181492.361	虛樁	
S1169	界樁	2517229.420	180758.271	虛樁	
S1170	界樁	2517222.204	180758.640	虛樁	
S1171	界樁	2517200.420	180759.755	虛樁	
S1172	界樁	2517197.524	180760.335	虛樁	
S1173	界樁	2517188.490	180761.850	虛樁	
S1174	界樁	2517181.084	180764.561	虛樁	
S1175	界樁	2517169.892	180766.715	虛樁	
S1176	界樁	2520527.974	177073.953	虛樁	
S1177	界樁	2520525.425	176925.978	虛樁	
S1178	界樁	2520524.458	176779.689	虛樁	
S1179	界樁	2520524.392	176761.832	虛樁	
S1180	界樁	2520524.030	176664.441	虛樁	

新設樁位坐標表

計畫名稱：變更高雄新市鎮特定區主要計畫(都市計畫圖重製暨書圖不符專案通盤檢討)(第一、二階段)案

測量單位：八方國土測繪股份有限公司 測量者：杜書宇

第 5 頁 共 6 頁

校核者：陳俊傑

製表者：李淑芬

樁 號	樁 別	縱 坐 標	橫 坐 標	埋樁時型式及地類	備 註
S1181	界樁	2515311.656	179303.115	虛樁	
S1182	界樁	2515313.121	179295.238	虛樁	
S1183	界樁	2515307.058	179287.692	虛樁	
S1184	界樁	2515306.895	179262.883	虛樁	
S1185	界樁	2515333.076	179224.942	虛樁	
S1186	界樁	2515341.731	179222.573	虛樁	
S1187	界樁	2517961.844	178323.081	虛樁	
S1188	界樁	2517169.421	180745.745	虛樁	
S1189	界樁	2517559.444	181124.955	虛樁	
S1190	界樁	2517552.508	181134.424	虛樁	
S1191	界樁	2517559.554	181159.696	虛樁	
S1192	界樁	2517558.063	181161.496	虛樁	
S1193	界樁	2517556.554	181163.281	虛樁	
S1194	界樁	2517552.079	181168.632	虛樁	
S1195	界樁	2517547.563	181173.948	虛樁	
S1196	界樁	2517536.263	181187.931	虛樁	
S1197	界樁	2517533.862	181191.128	虛樁	
S1198	界樁	2517531.696	181194.489	虛樁	
S1199	界樁	2517525.372	181210.030	虛樁	
S1200	界樁	2517523.936	181226.746	虛樁	
S1201	界樁	2517532.568	181276.517	虛樁	
S1201	界樁	2517525.182	181234.387	虛樁	

新設樁位坐標表

計畫名稱：變更高雄新市鎮特定區主要計畫(都市計畫圖重製暨書圖不符專案通盤檢討)(第一、二階段)案

測量單位：八方國土測繪股份有限公司

測量者：杜書宇

第 6 頁 共 6 頁

校核者：陳俊傑

製表者：李淑芬

樁 號	樁 別	縱 坐 標	橫 坐 標	埋樁時型式及地類	備 註
S1202	界樁	2517529.827	181262.884	虛樁	
S1203	界樁	2517530.134	181264.761	虛樁	
S1204	界樁	2517535.994	181288.023	虛樁	

廢除樁位坐標表

計畫名稱：變更高雄新市鎮特定區主要計畫(都市計畫圖重製暨書圖不符專案通盤檢討)(第一、二階段)案

測量單位：八方國土測繪股份有限公司

測量者：杜書宇

第 1 頁 共 9 頁

校核者：陳俊傑

製表者：李淑芬

樁 號	樁 別	縱 坐 標	橫 坐 標	埋樁時型式及地類	備 註
S85	界樁	2517962.520	178324.080		廢樁
C81	中心樁	2517761.834	177766.255		廢樁
C82	中心樁	2517752.656	177752.827		廢樁
C83	中心樁	2517754.114	177761.942		廢樁
C84	中心樁	2517747.499	177768.380		廢樁
C84	中心樁	2517747.499	177763.380		廢樁
R625	界樁	2518920.360	177791.092		廢樁
R626	界樁	2518916.184	177705.383		廢樁
R627	界樁	2518875.490	177599.634		廢樁
R628	界樁	2518865.482	177425.718		廢樁
R800	界樁	2518874.218	177490.786		廢樁
R801	界樁	2518897.488	177640.914		廢樁
R6	界樁	2518734.907	177528.482		廢樁
R16	界樁	2518713.64	177577.765		廢樁
R17	界樁	2518717.86	177561.081		廢樁
R18	界樁	2518724.848	177544.293		廢樁
R822副	界樁	2518890.908	177405.830		廢樁
R752	界樁	2518930.182	177374.886		廢樁
R753	界樁	2519008.887	177312.873		廢樁
R754	界樁	2519087.435	177250.984		廢樁
R755	界樁	2519166.454	177188.724		廢樁
R756	界樁	2519245.552	177126.402		廢樁
R757	界樁	2519324.100	177064.513		廢樁
R758	界樁	2519402.647	177002.624		廢樁
R759	界樁	2519481.195	176940.735		廢樁
R760	界樁	2519560.214	176878.475		廢樁
R761	界樁	2519638.919	176816.462		廢樁

廢除樁位坐標表

計畫名稱：變更高雄新市鎮特定區主要計畫(都市計畫圖重製暨書圖不符專案通盤檢討)(第一、二階段)案

測量單位：八方國土測繪股份有限公司

測量者：杜書宇

第 2 頁 共 9 頁

校核者：陳俊傑

製表者：李淑芬

樁 號	樁 別	縱 坐 標	橫 坐 標	埋樁時型式及地類	備 註
R622	界樁	2518818.496	178207.186		廢樁
R802	界樁	2518879.468	178144.185		廢樁
零工318	界樁	2518992.111	178228.892		廢樁
I 96	界樁	2519059.595	178259.626		廢樁
I 95	界樁	2519061.820	178252.740		廢樁
I 93	界樁	2519050.248	178216.108		廢樁
I 92	界樁	2519047.735	178207.889		廢樁
I 91	界樁	2519042.190	178193.199		廢樁
I 97	界樁	2519024.032	178178.660		廢樁
I 90	界樁	2519034.981	178171.926		廢樁
I 89	界樁	2519037.500	178171.110		廢樁
I 88	界樁	2519037.641	178158.878		廢樁
I 87	界樁	2519038.210	178145.870		廢樁
I 86	界樁	2519040.510	178140.500		廢樁
I 98	界樁	2519005.624	178165.139		廢樁
I 99	界樁	2518992.017	178171.923		廢樁
I 85	界樁	2519030.340	178110.070		廢樁
I 82	界樁	2519013.862	178110.543		廢樁
I 83	界樁	2518999.430	178115.120		廢樁
I 81	界樁	2519003.095	178057.333		廢樁
鐵1	界樁	2519965.354	177670.780		廢樁
鐵2	界樁	2519870.873	177701.510		廢樁
鐵3	界樁	2519775.775	177732.441		廢樁
鐵4	界樁	2519680.676	177763.372		廢樁
鐵5	界樁	2519585.577	177794.303		廢樁
鐵6	界樁	2519490.478	177825.234		廢樁
鐵7	界樁	2519395.379	177856.165		廢樁

廢除樁位坐標表

計畫名稱：變更高雄新市鎮特定區主要計畫(都市計畫圖重製暨書圖不符專案通盤檢討)(第一、二階段)案

測量單位：八方國土測繪股份有限公司

測量者：杜書宇

第 3 頁 共 9 頁

校核者：陳俊傑

製表者：李淑芬

樁 號	樁 別	縱 坐 標	橫 坐 標	埋樁時型式及地類	備 註
鐵17	界樁	2519401.152	177872.750		廢樁
鐵18	界樁	2519496.254	177841.815		廢樁
鐵19	界樁	2519591.356	177810.880		廢樁
鐵21	界樁	2519781.560	177749.009		廢樁
鐵22	界樁	2519876.662	177718.074		廢樁
鐵23	界樁	2519967.009	177688.686		廢樁
副鐵1	界樁	2519948.552	177676.255		廢樁
副鐵23	界樁	2519953.885	177692.955		廢樁
R505	界樁	2520043.677	177357.101		廢樁
R504	界樁	2520051.891	177277.629		廢樁
R506	界樁	2519959.564	177592.504		廢樁
R507	界樁	2519954.578	177635.775		廢樁
R776	界樁	2520085.546	177183.462		廢樁
R777	界樁	2520005.572	177473.976		廢樁
R1	界樁	2518883.605	177854.496		廢樁
R3	界樁	2518883.605	177854.496		廢樁
S206	界樁	2517009.473	178743.853		廢樁
S212	界樁	2518889.922	177896.013		廢樁
S252	界樁	2517776.500	181502.300		廢樁
S253	界樁	2517780.453	181493.544		廢樁
S254	界樁	2517781.976	181486.265		廢樁
S255	界樁	2517817.295	181470.872		廢樁
S256	界樁	2517836.316	181463.412		廢樁
S257	界樁	2517859.239	181456.911		廢樁
S258	界樁	2517883.561	181450.331		廢樁
S259	界樁	2517883.692	181443.076		廢樁
S260	界樁	2517881.016	181440.448		廢樁

廢除樁位坐標表

計畫名稱：變更高雄新市鎮特定區主要計畫(都市計畫圖重製暨書圖不符專案通盤檢討)(第一、二階段)案

測量單位：八方國土測繪股份有限公司

測量者：杜書宇

第 4 頁 共 9 頁

校核者：陳俊傑

製表者：李淑芬

樁 號	樁 別	縱 坐 標	橫 坐 標	埋樁時型式及地類	備 註
S261	界樁	2517872.102	181440.564		廢樁
S262	界樁	2517870.249	181443.358		廢樁
S263	界樁	2517856.300	181441.744		廢樁
S264	界樁	2517854.309	181430.134		廢樁
S265	界樁	2517837.500	181431.130		廢樁
S266	界樁	2517833.063	181429.342		廢樁
S267	界樁	2517803.000	181442.500		廢樁
S268	界樁	2517791.800	181440.000		廢樁
S269	界樁	2517762.820	181459.996		廢樁
S270	界樁	2517750.011	181464.604		廢樁
S271	界樁	2517752.600	181478.000		廢樁
S272	界樁	2517748.700	181485.000		廢樁
S273	界樁	2517736.400	181488.700		廢樁
S274	界樁	2517721.000	181475.600		廢樁
S275	界樁	2517693.500	181456.300		廢樁
S276	界樁	2517690.100	181448.000		廢樁
10-5	中心樁	2517217.272	178711.956		廢樁
S954	界樁	2517171.326	180722.361		廢樁
S955	界樁	2517180.867	180692.508		廢樁
S956	界樁	2517199.231	180666.649		廢樁
S957	界樁	2517214.649	180708.886		廢樁
S958	界樁	2517229.855	180752.422		廢樁
191P31	邊界樁	2519403.666	177816.680		廢樁
184P55	邊界樁	2517162.841	178887.466		廢樁
184P48	邊界樁	2517225.586	178856.432		廢樁
R944	界樁	2519432.317	177821.840		廢樁
C10-5	中心樁	2517217.247	178711.767		廢樁

廢除樁位坐標表

計畫名稱：變更高雄新市鎮特定區主要計畫(都市計畫圖重製暨書圖不符專案通盤檢討)(第一、二階段)案

測量單位：八方國土測繪股份有限公司

測量者：杜書宇

第 5 頁 共 9 頁

校核者：陳俊傑

製表者：李淑芬

樁 號	樁 別	縱 坐 標	橫 坐 標	埋樁時型式及地類	備 註
S99	界樁	2517169.681	180759.677		廢樁
S134	界樁	2515777.060	179167.912		廢樁
S179	界樁	2520515.989	176662.402		廢樁
S179-1	界樁	2520516.086	176676.403		廢樁
S180	界樁	2520518.843	177077.069		廢樁
S180-1	界樁	2520531.988	177072.597		廢樁
S210	界樁	2520589.569	181283.762		廢樁
S210-2	界樁	2520455.713	181343.420		廢樁
S210-3	界樁	2519834.393	181620.332		廢樁
S211	界樁	2519183.051	181910.624		廢樁
S237	界樁	2517984.504	181519.680		廢樁
S238	界樁	2517955.397	181519.447		廢樁
S239	界樁	2517965.345	181535.533		廢樁
S240	界樁	2517944.144	181552.634		廢樁
S241	界樁	2517931.900	181548.065		廢樁
S242	界樁	2517916.007	181547.617		廢樁
S243	界樁	2517909.510	181543.421		廢樁
S246	界樁	2517882.642	181570.136		廢樁
S247	界樁	2517862.241	181569.236		廢樁
S248	界樁	2517842.613	181534.941		廢樁
S249	界樁	2517841.133	181523.835		廢樁
S250	界樁	2517836.575	181514.523		廢樁
S251	界樁	2517793.771	181504.243		廢樁
S277	界樁	2517675.125	181429.039		廢樁
S278	界樁	2517665.424	181416.639		廢樁
S279	界樁	2517678.973	181397.724		廢樁
S280	界樁	2517643.514	181381.265		廢樁

廢除樁位坐標表

計畫名稱：變更高雄新市鎮特定區主要計畫(都市計畫圖重製暨書圖不符專案通盤檢討)(第一、二階段)案

測量單位：八方國土測繪股份有限公司

測量者：杜書宇

第 6 頁 共 9 頁

校核者：陳俊傑

製表者：李淑芬

樁 號	樁 別	縱 坐 標	橫 坐 標	埋樁時型式及地類	備 註
S281	界樁	2517619.306	181365.978		廢樁
S282	界樁	2517613.093	181369.431		廢樁
S283	界樁	2517598.384	181356.516		廢樁
S284	界樁	2517598.517	181354.340		廢樁
S285	界樁	2517645.963	181322.367		廢樁
S286	界樁	2517629.202	181282.739		廢樁
S288	界樁	2517571.089	181318.358		廢樁
S289	界樁	2517565.161	181300.656		廢樁
S290	界樁	2517569.897	181282.019		廢樁
S291	界樁	2517601.112	181238.938		廢樁
S292	界樁	2517618.613	181229.337		廢樁
S293	界樁	2517620.812	181221.437		廢樁
S294	界樁	2517618.111	181206.837		廢樁
S295	界樁	2517607.610	181191.137		廢樁
S296	界樁	2517596.509	181181.837		廢樁
S297	界樁	2517576.207	181167.137		廢樁
S298	界樁	2517569.906	181151.137		廢樁
S299	界樁	2517570.906	181142.337		廢樁
S300	界樁	2517593.606	181126.136		廢樁
S301	界樁	2517626.823	181096.328		廢樁
S302	界樁	2517624.900	181081.835		廢樁
S303	界樁	2517618.452	181065.138		廢樁
S304	界樁	2517643.739	181035.739		廢樁
S305	界樁	2517650.885	181034.153		廢樁
S306	界樁	2517659.950	181022.196		廢樁
S307	界樁	2517646.376	181012.042		廢樁
S308	界樁	2517636.213	181020.472		廢樁

廢除樁位坐標表

計畫名稱：變更高雄新市鎮特定區主要計畫(都市計畫圖重製暨書圖不符專案通盤檢討)(第一、二階段)案

測量單位：八方國土測繪股份有限公司

測量者：杜書宇

第 7 頁 共 9 頁

校核者：陳俊傑

製表者：李淑芬

樁 號	樁 別	縱 坐 標	橫 坐 標	埋樁時型式及地類	備 註
S309	界樁	2517614.380	181033.885		廢樁
S310	界樁	2517596.419	181011.132		廢樁
S311	界樁	2517593.636	181012.662		廢樁
S312	界樁	2517588.801	181006.335		廢樁
S313	界樁	2517584.100	181007.335		廢樁
S314	界樁	2517554.598	180990.935		廢樁
S315	界樁	2517530.097	180996.336		廢樁
S316	界樁	2517522.496	180989.836		廢樁
S317	界樁	2517506.096	180994.337		廢樁
S318	界樁	2517497.695	180986.337		廢樁
S319	界樁	2517444.164	180984.822		廢樁
S320	界樁	2517446.076	180981.596		廢樁
S321	界樁	2517422.089	180961.801		廢樁
S322	界樁	2517411.242	180968.536		廢樁
S323	界樁	2517392.318	180963.584		廢樁
S324	界樁	2517379.572	180957.599		廢樁
S325	界樁	2517382.087	180949.839		廢樁
S326	界樁	2517367.886	180934.539		廢樁
S327	界樁	2517362.586	180939.940		廢樁
S328	界樁	2517325.083	180920.540		廢樁
S329	界樁	2517318.082	180912.370		廢樁
S330	界樁	2517318.889	180907.672		廢樁
S331	界樁	2517312.867	180908.655		廢樁
S332	界樁	2517304.575	180908.343		廢樁
S333	界樁	2517300.881	180901.341		廢樁
S334	界樁	2517300.681	180897.341		廢樁
S335	界樁	2517294.580	180891.641		廢樁

廢除樁位坐標表

計畫名稱：變更高雄新市鎮特定區主要計畫(都市計畫圖重製暨書圖不符專案通盤檢討)(第一、二階段)案

測量單位：八方國土測繪股份有限公司

測量者：杜書宇

第 8 頁 共 9 頁

校核者：陳俊傑

製表者：李淑芬

樁 號	樁 別	縱 坐 標	橫 坐 標	埋樁時型式及地類	備 註
S336	界樁	2517289.079	180881.541		廢樁
S337	界樁	2517291.779	180876.241		廢樁
S338	界樁	2517292.379	180870.640		廢樁
S339	界樁	2517286.778	180862.240		廢樁
S340	界樁	2517272.177	180841.341		廢樁
S341	界樁	2517243.253	180800.758		廢樁
S342	界樁	2517232.500	180747.500		廢樁
S345	界樁	2517598.919	181310.000		廢樁
C234	中心樁	2517335.843	178759.038		廢樁
S155-1A	界樁	2518881.831	177885.647		廢樁
S155-1B	界樁	2518881.764	178131.263		廢樁
S502	界樁	2515381.033	179720.757		廢樁
S505	界樁	2515303.826	179488.480		廢樁
S506	界樁	2515286.941	179438.140		廢樁
S507	界樁	2515324.815	179308.339		廢樁
S508	界樁	2515311.025	179291.735		廢樁
R1205	界樁	2515314.002	179295.321		廢樁
R1206	界樁	2515315.869	179290.448		廢樁
C716	中心樁	2520460.433	179687.634		廢樁
C717	中心樁	2520457.335	179602.578		廢樁
C718	中心樁	2520391.667	179628.442		廢樁
C716-1	中心樁	2520134.139	179799.886		廢樁
C716-2	中心樁	2519968.483	179856.876		廢樁
C716-3	中心樁	2519802.826	179913.865		廢樁
C718-1	中心樁	2520137.398	179714.704		廢樁
C718-2	中心樁	2519928.171	179785.686		廢樁
C718-3	中心樁	2519718.945	179856.667		廢樁

廢除樁位坐標表

計畫名稱：變更高雄新市鎮特定區主要計畫(都市計畫圖重製暨書圖不符專案通盤檢討)(第一、二階段)案


測量單位：八方國土測繪股份有限公司 測量者：杜書宇

第 9 頁 共 9 頁

校核者：陳俊傑 製表者：李淑芬



樁 號	樁 別	縱 坐 標	橫 坐 標	埋樁時型式及地類	備 註
C719	中心樁	2519509.718	179927.648		廢樁
R1702	界樁	2519637.169	179970.854		廢樁
R1703	界樁	2519667.256	180056.738		廢樁
R1704	界樁	2519567.020	180091.221		廢樁
R5	界樁	2520348.487	177177.141		廢樁
5-4	界樁	2516972.010	177799.540		廢樁
S96-9	界樁	2517051.673	178327.482		廢樁
S96-8	界樁	2517055.299	178323.487		廢樁
S96-7	界樁	2517097.128	178353.109		廢樁
S96-6	界樁	2517105.841	178362.503		廢樁
S96-5	界樁	2517102.512	178371.953		廢樁
S96-4	界樁	2517108.062	178378.907		廢樁
S96-3	界樁	2517125.148	178396.025		廢樁
S96-2	界樁	2517127.261	178393.842		廢樁
S96-1	界樁	2517159.576	178420.915		廢樁
S96	界樁	2517159.730	178420.760		廢樁
R29	界樁	2517228.990	178477.840		廢樁
174	中心樁	2517251.820	178467.550		廢樁
173	中心樁	2517271.090	178450.380		廢樁
IP22	中心樁	2517272.650	178451.860		廢樁
5-23	中心樁	2517321.810	178417.180		廢樁

變更高雄新市鎮特定區主要計畫(都市計畫圖重製暨書圖不符專案通盤檢討)
(第一、二階段)案樁位公告圖

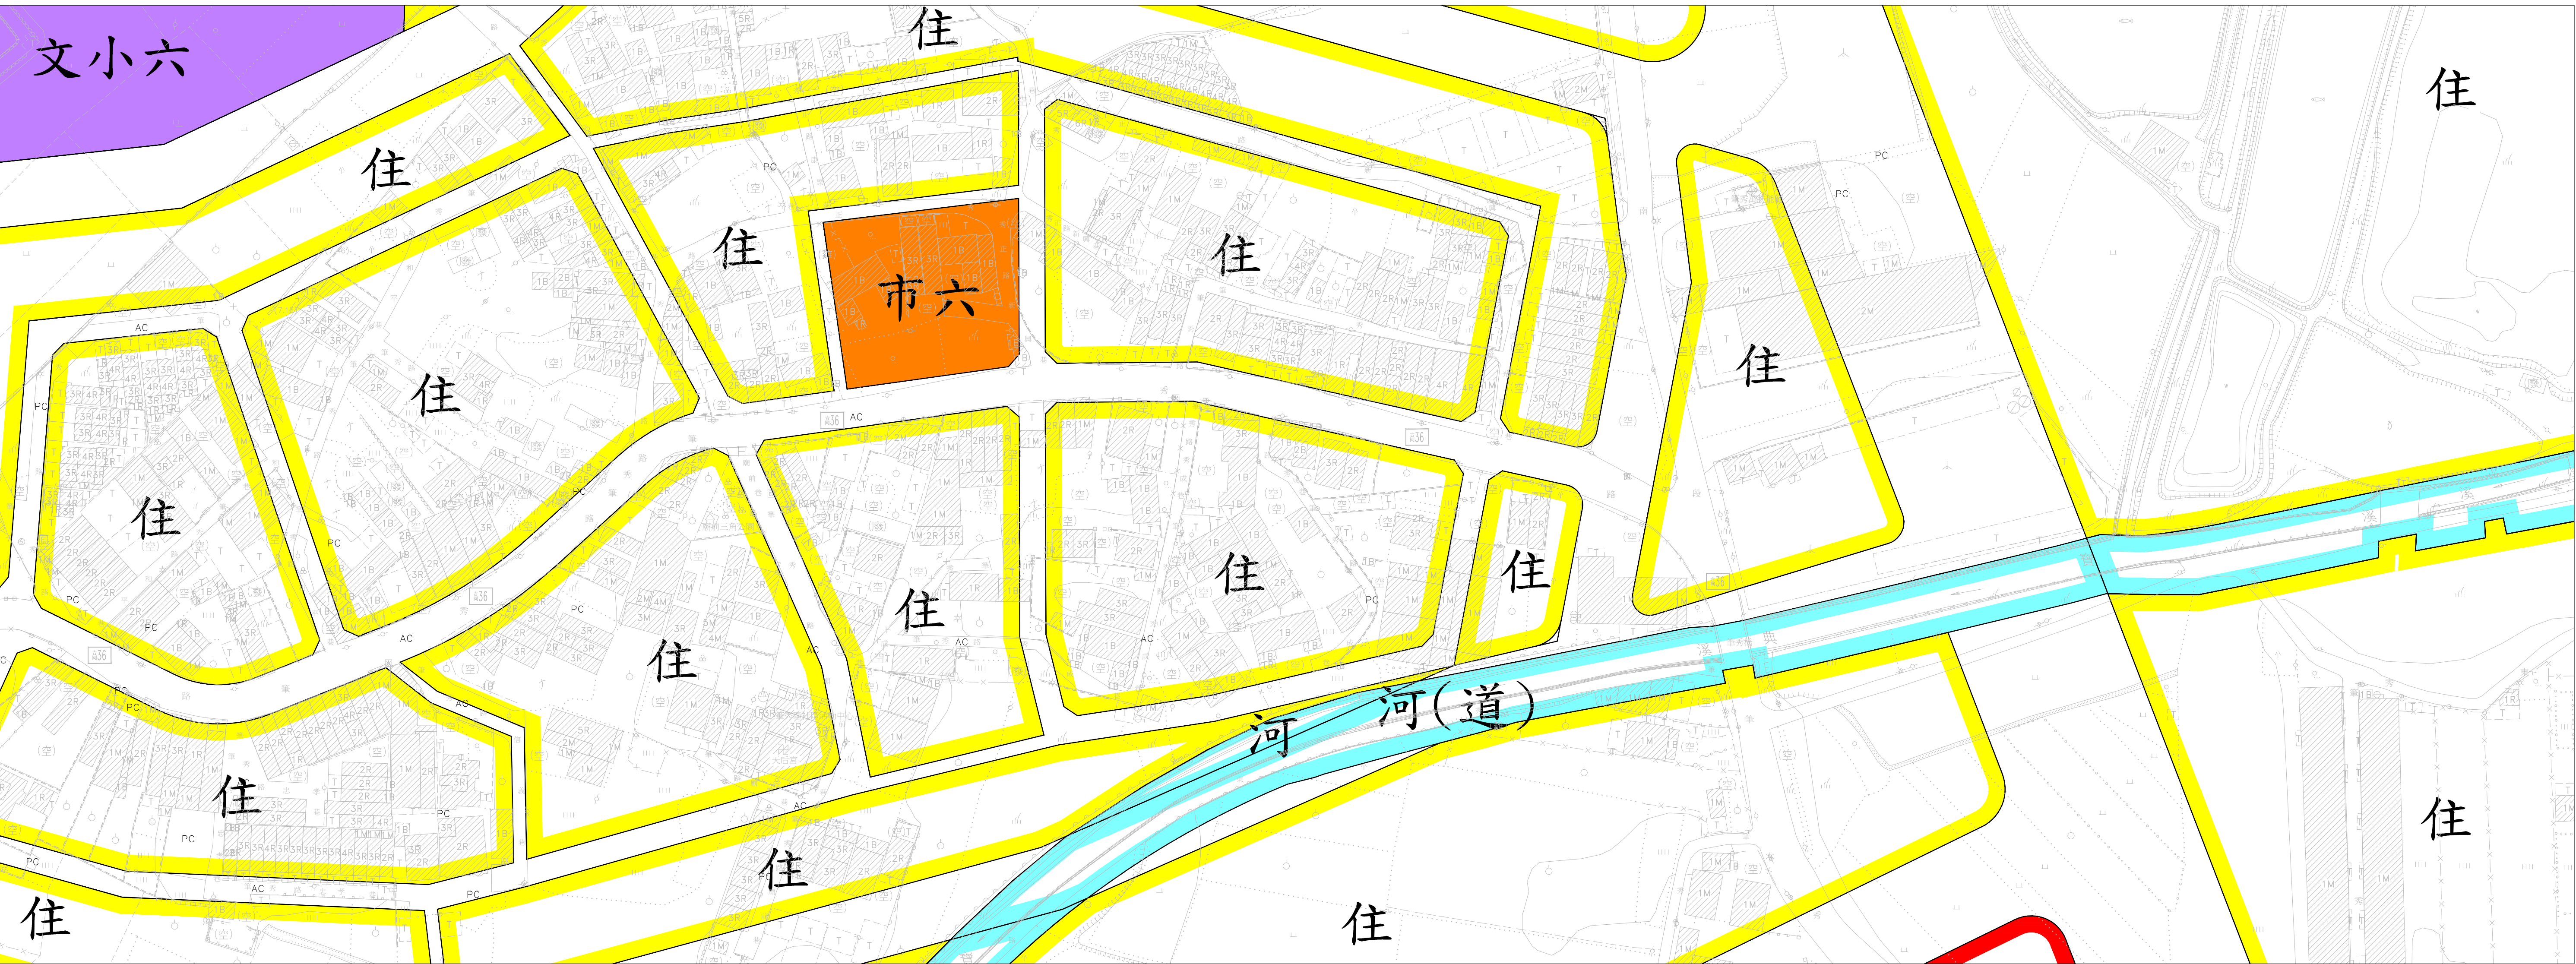

比例1:1000

變更高雄新市鎮特定區主要計畫(都市計畫圖重製暨書圖不符專案通盤檢討)
(第一、二階段)案樁位公告圖

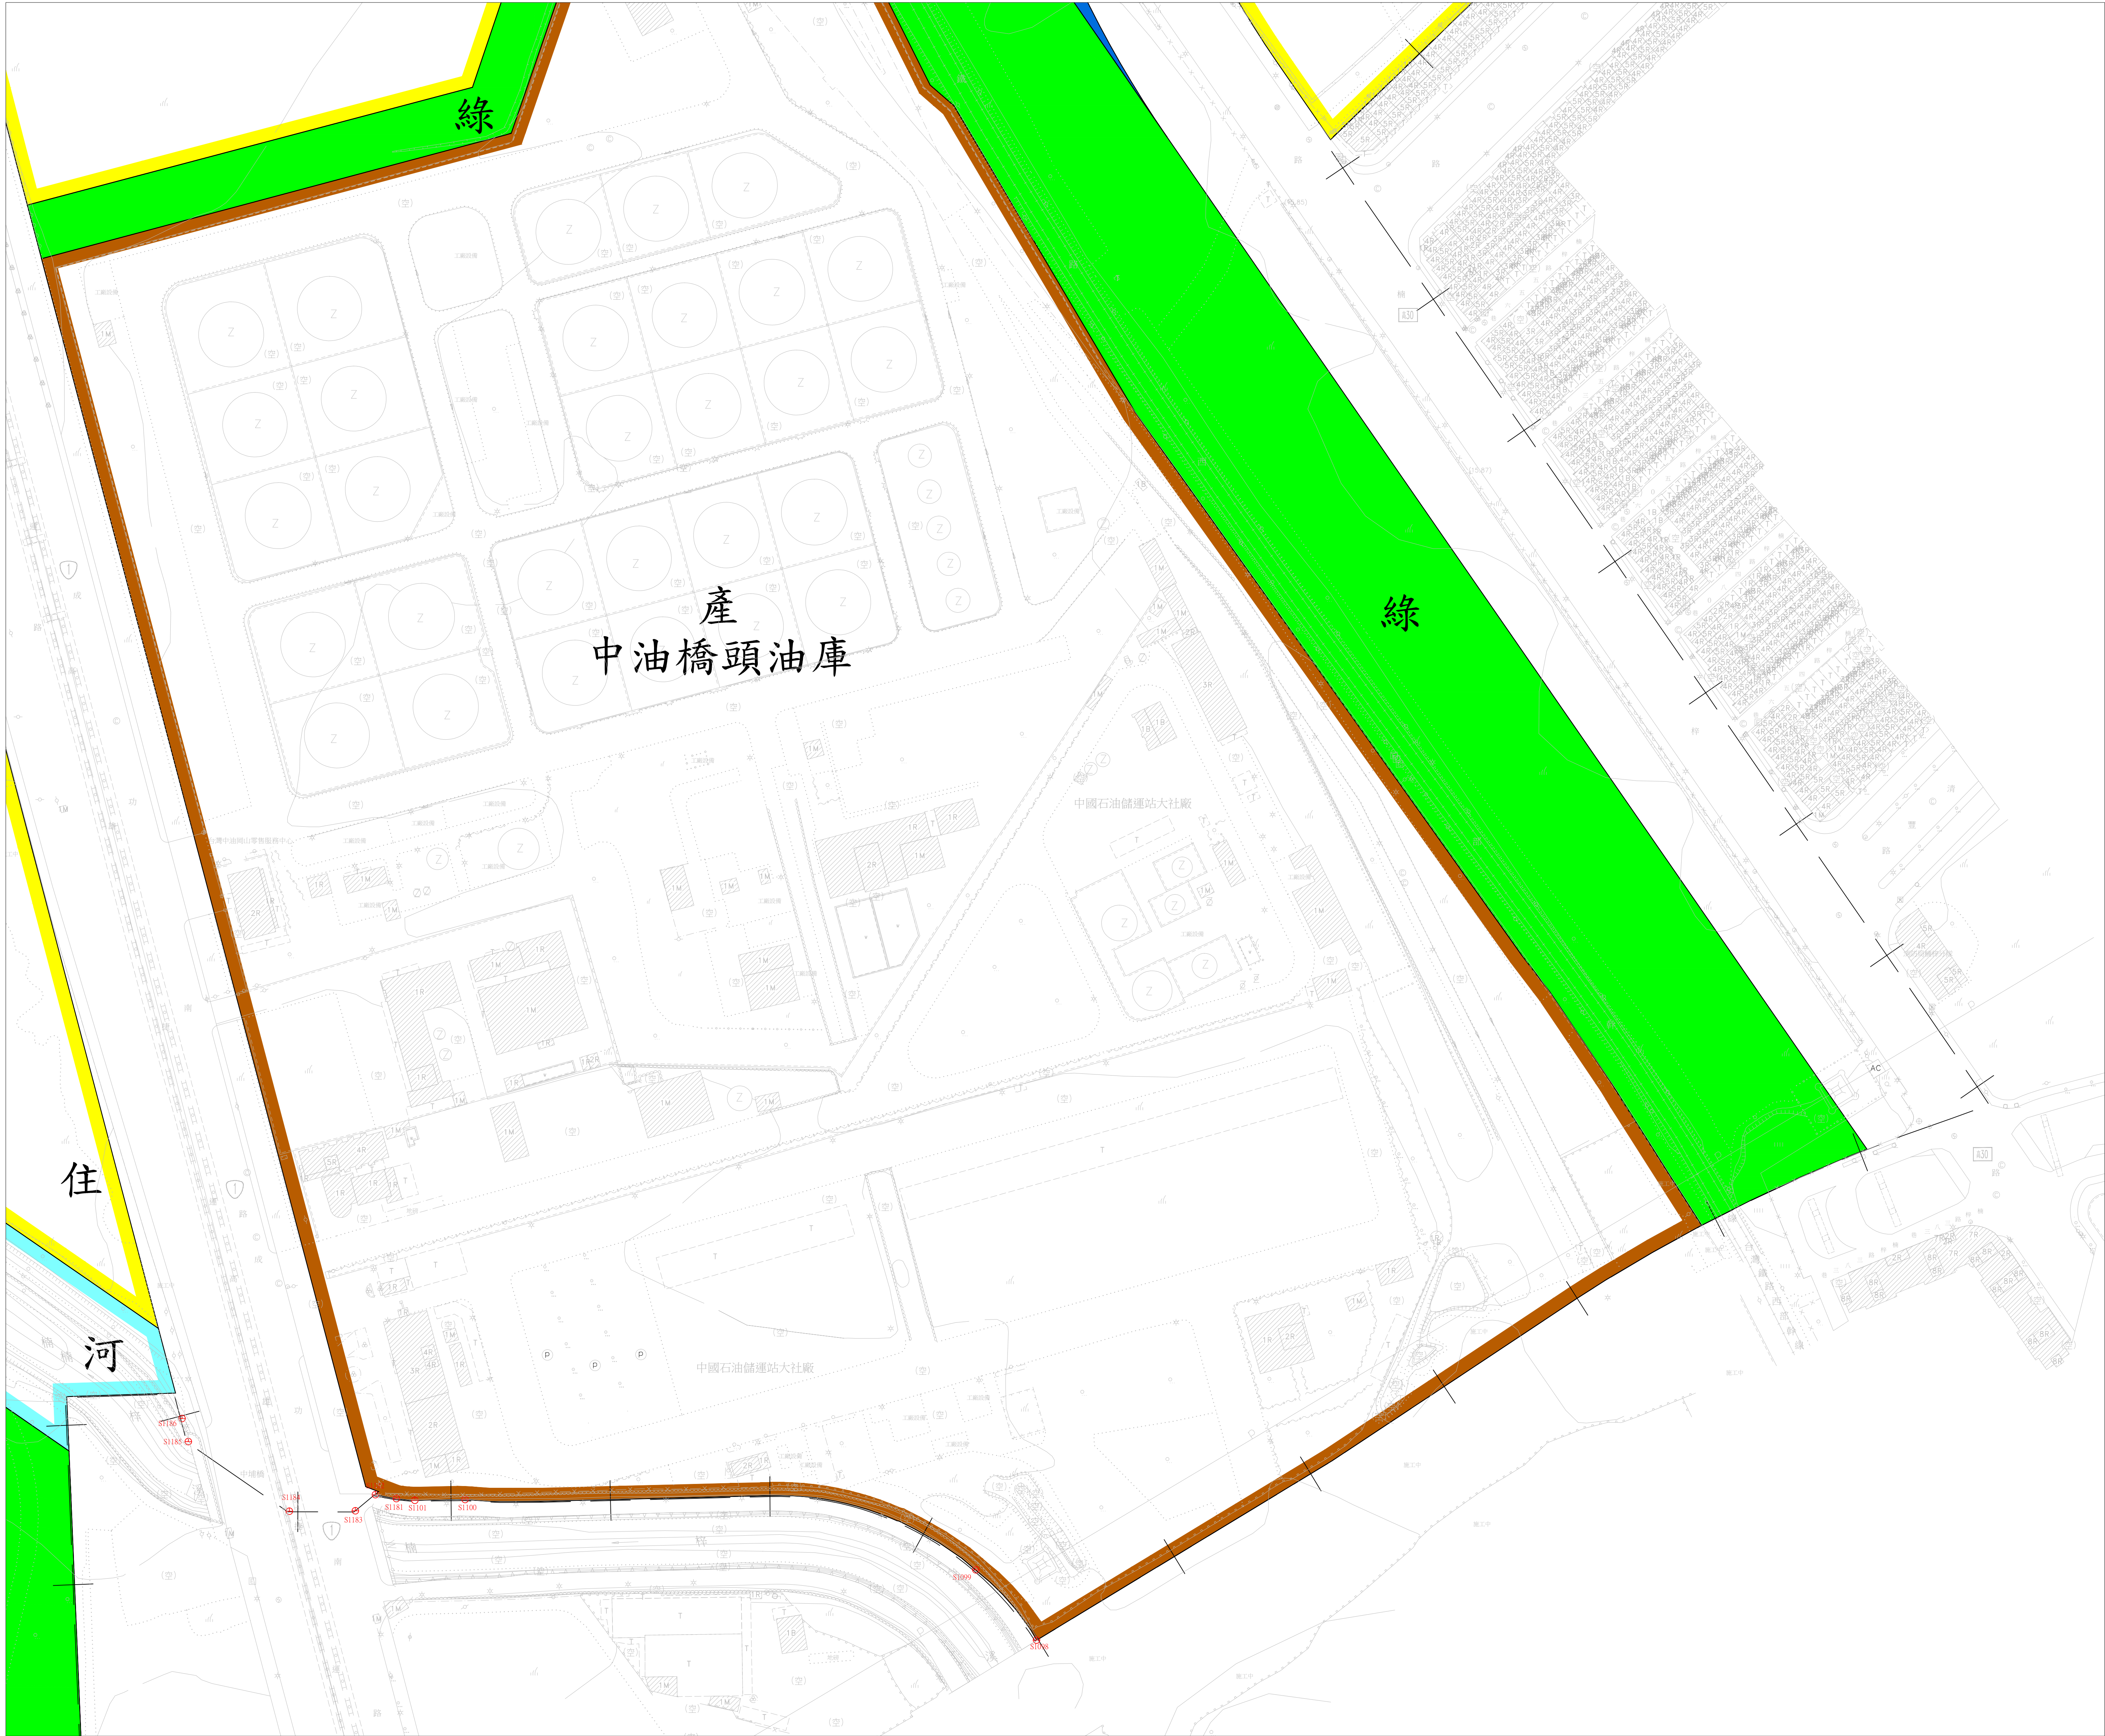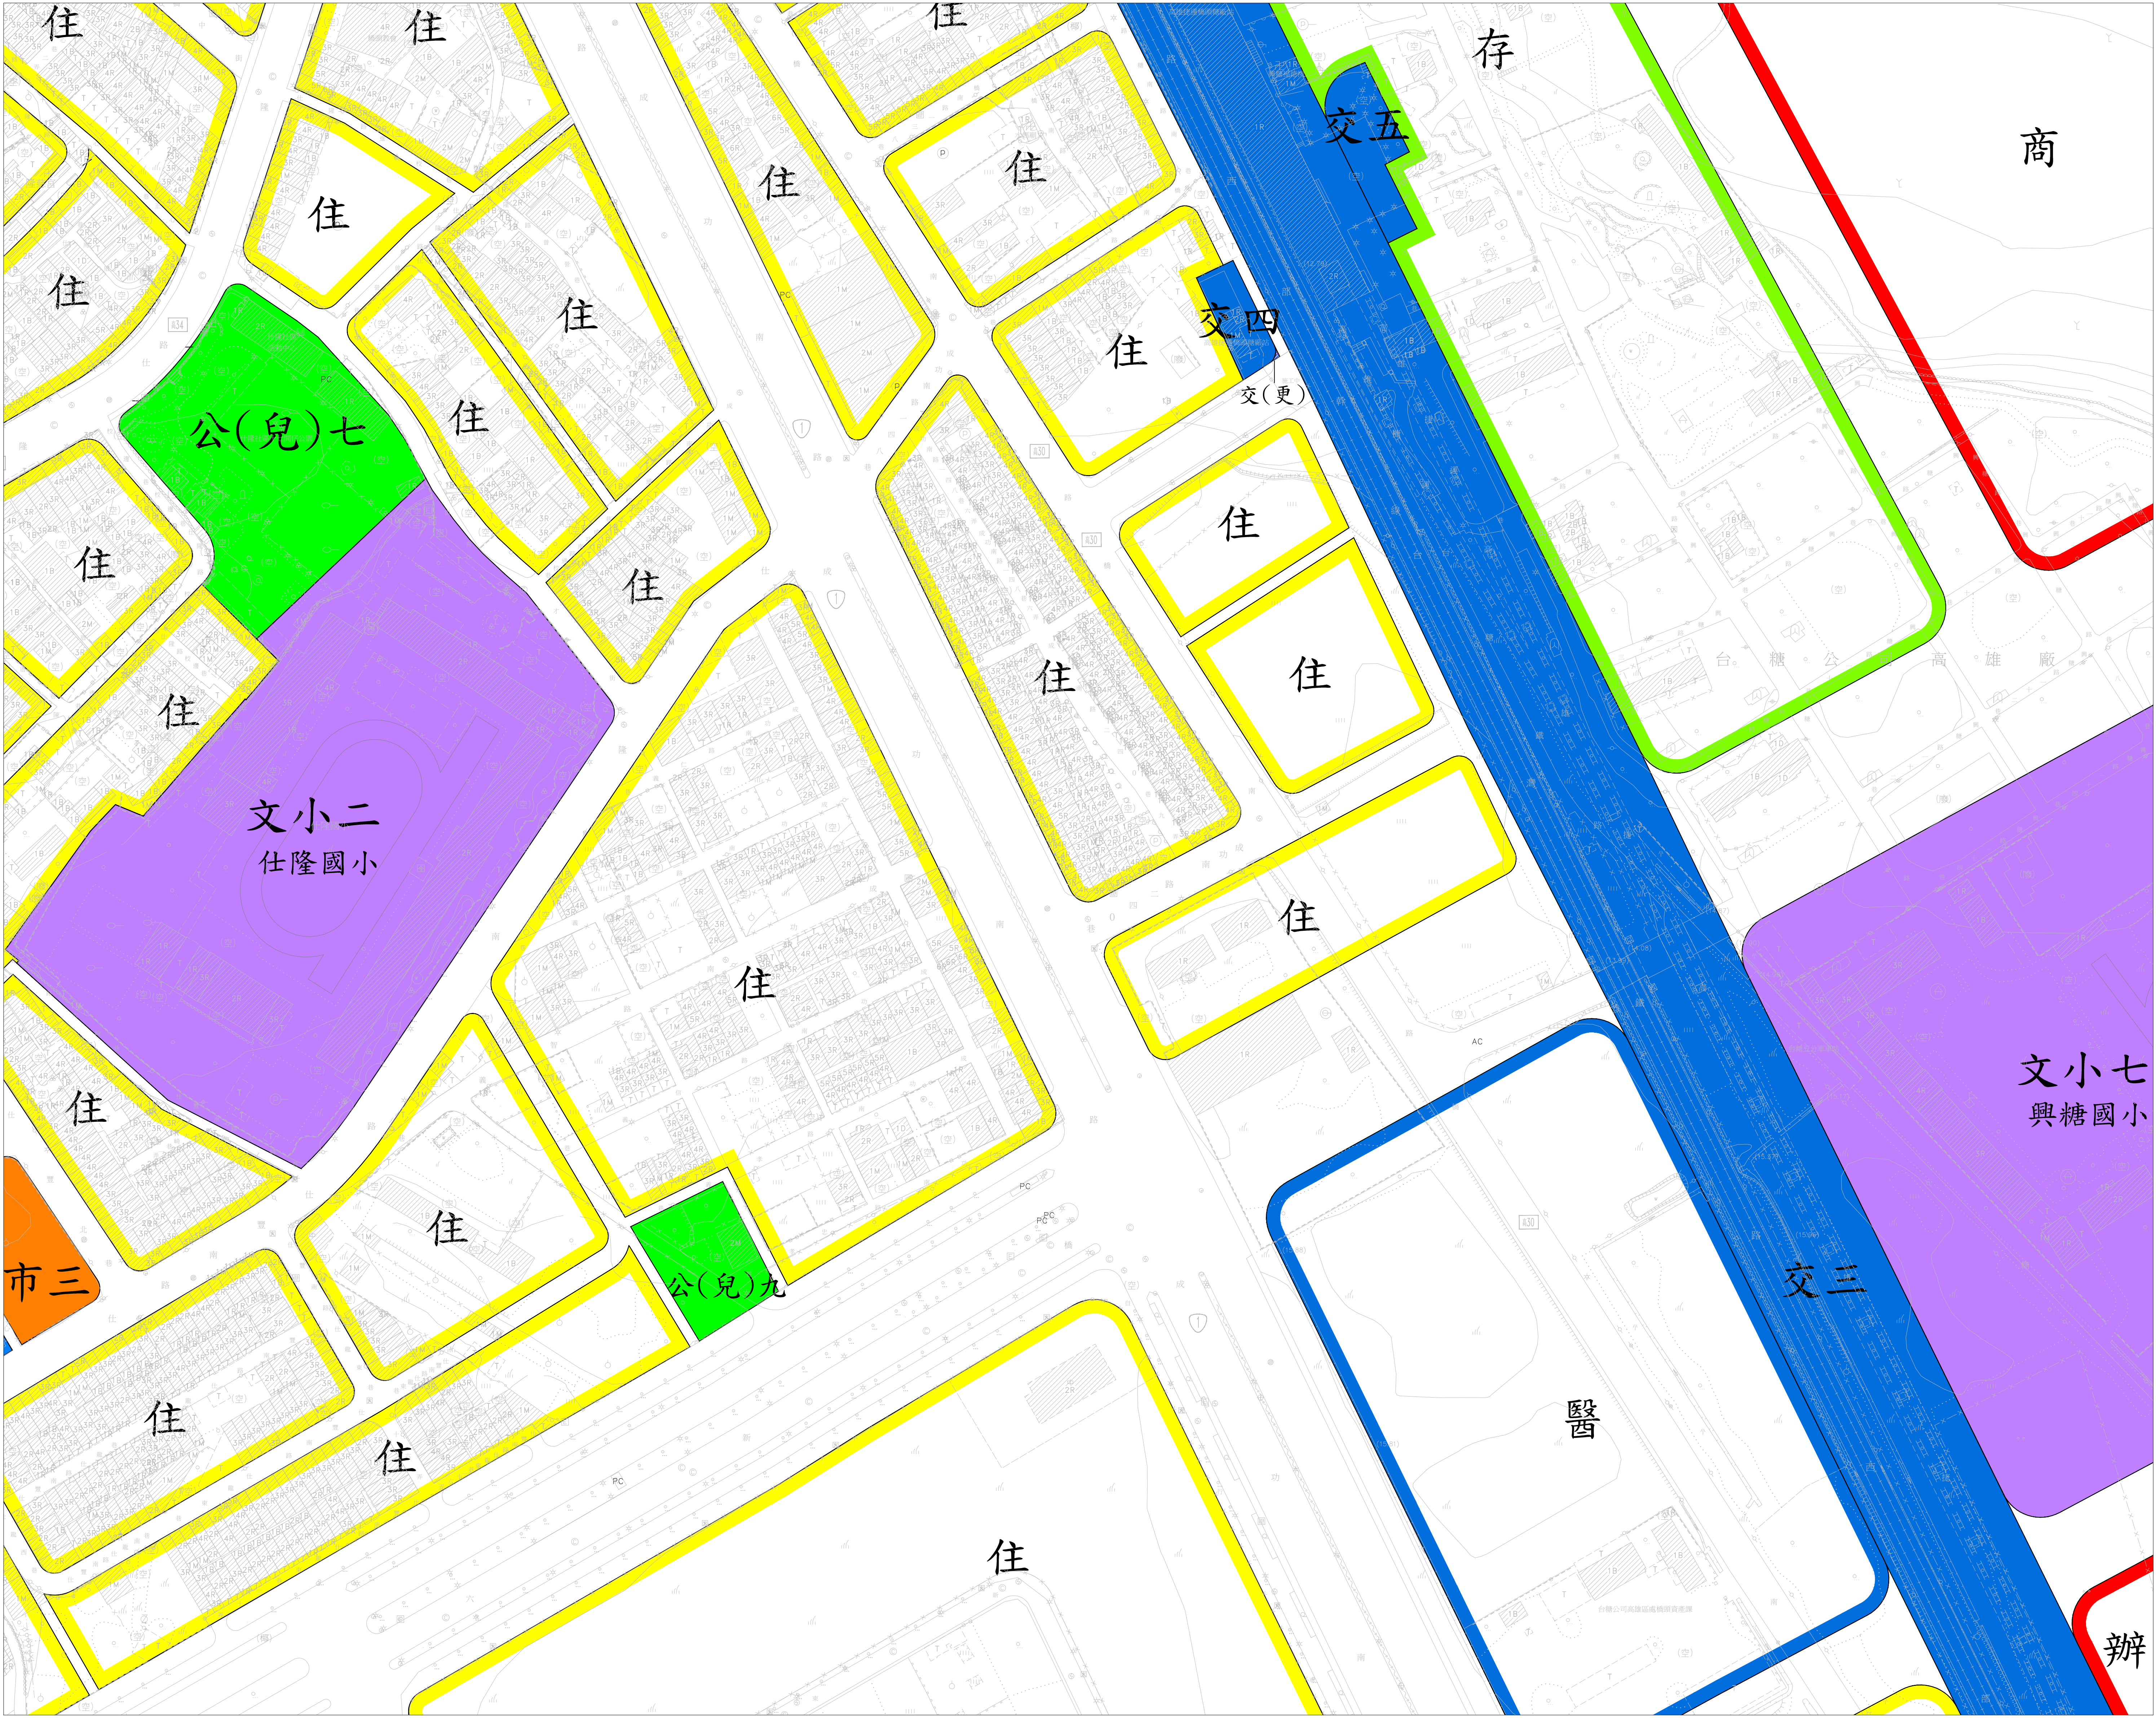




比例1:1000

變更高雄新市鎮特定區主要計畫(都市計畫圖重製暨書圖不符專案通盤檢討)
(第一、二階段)案樁位公告圖




比例1:1000

變更高雄新市鎮特定區主要計畫(都市計畫圖重製暨書圖不符專案通盤檢討)
(第一、二階段)案樁位公告圖

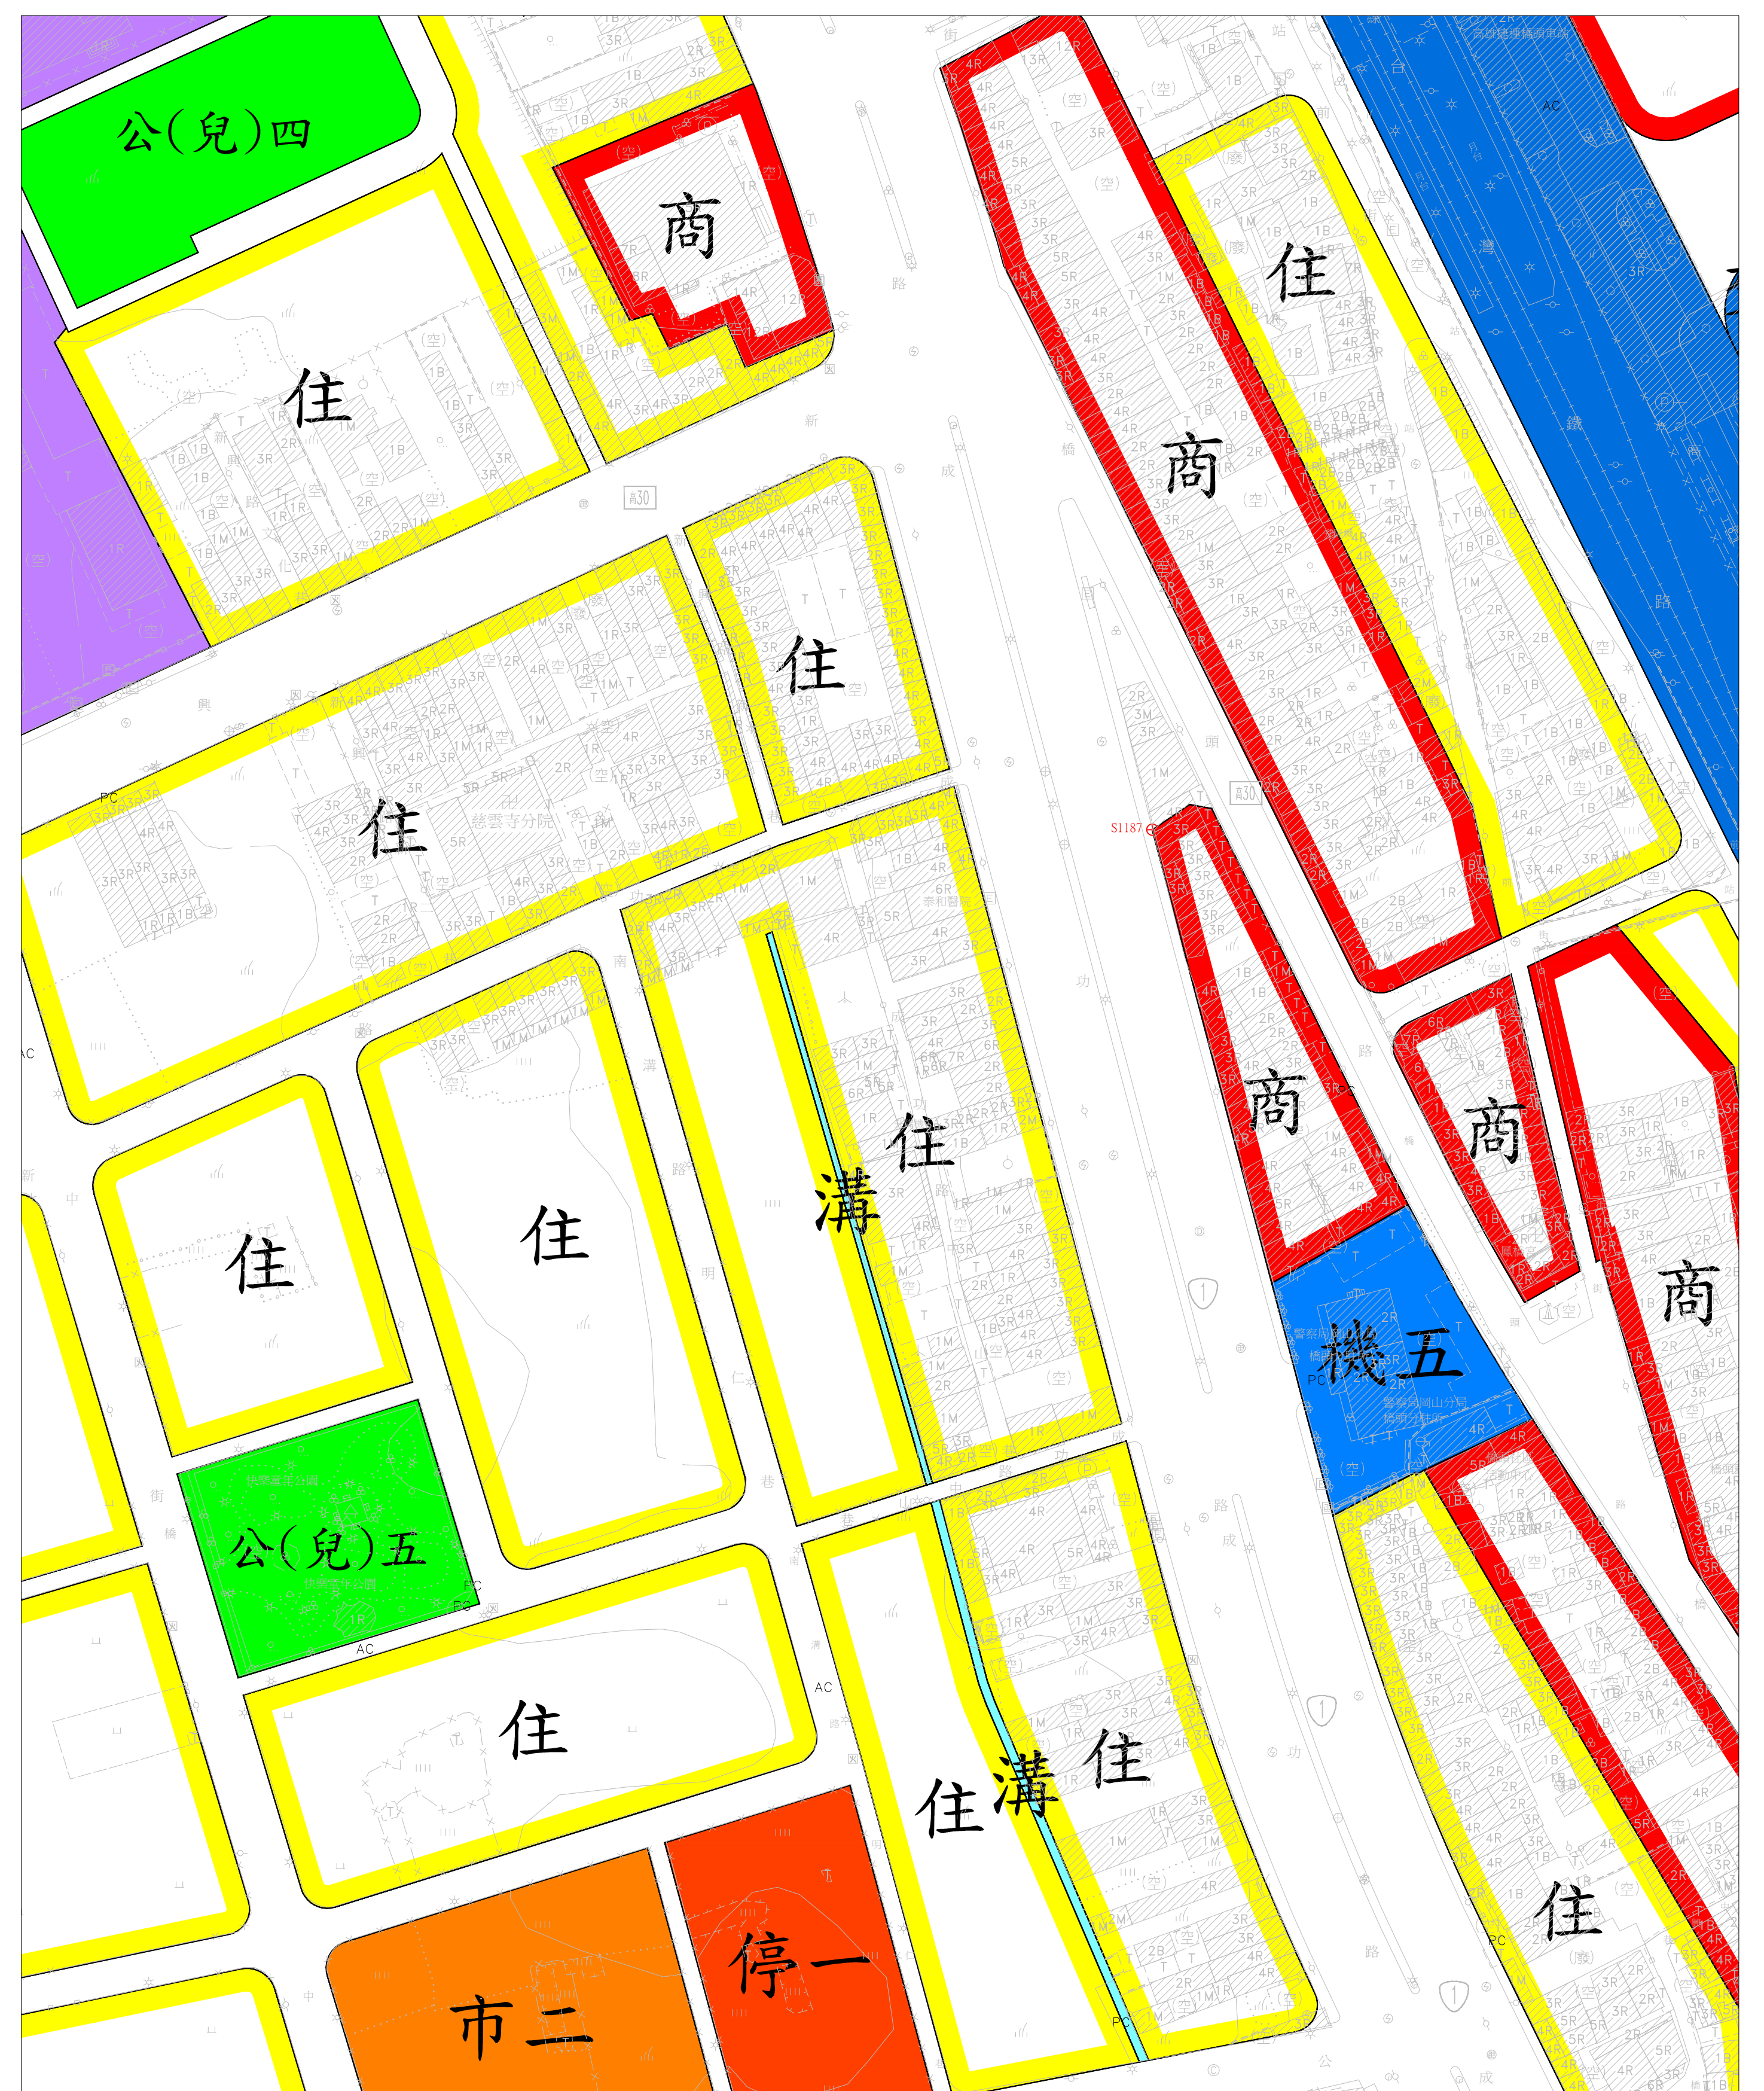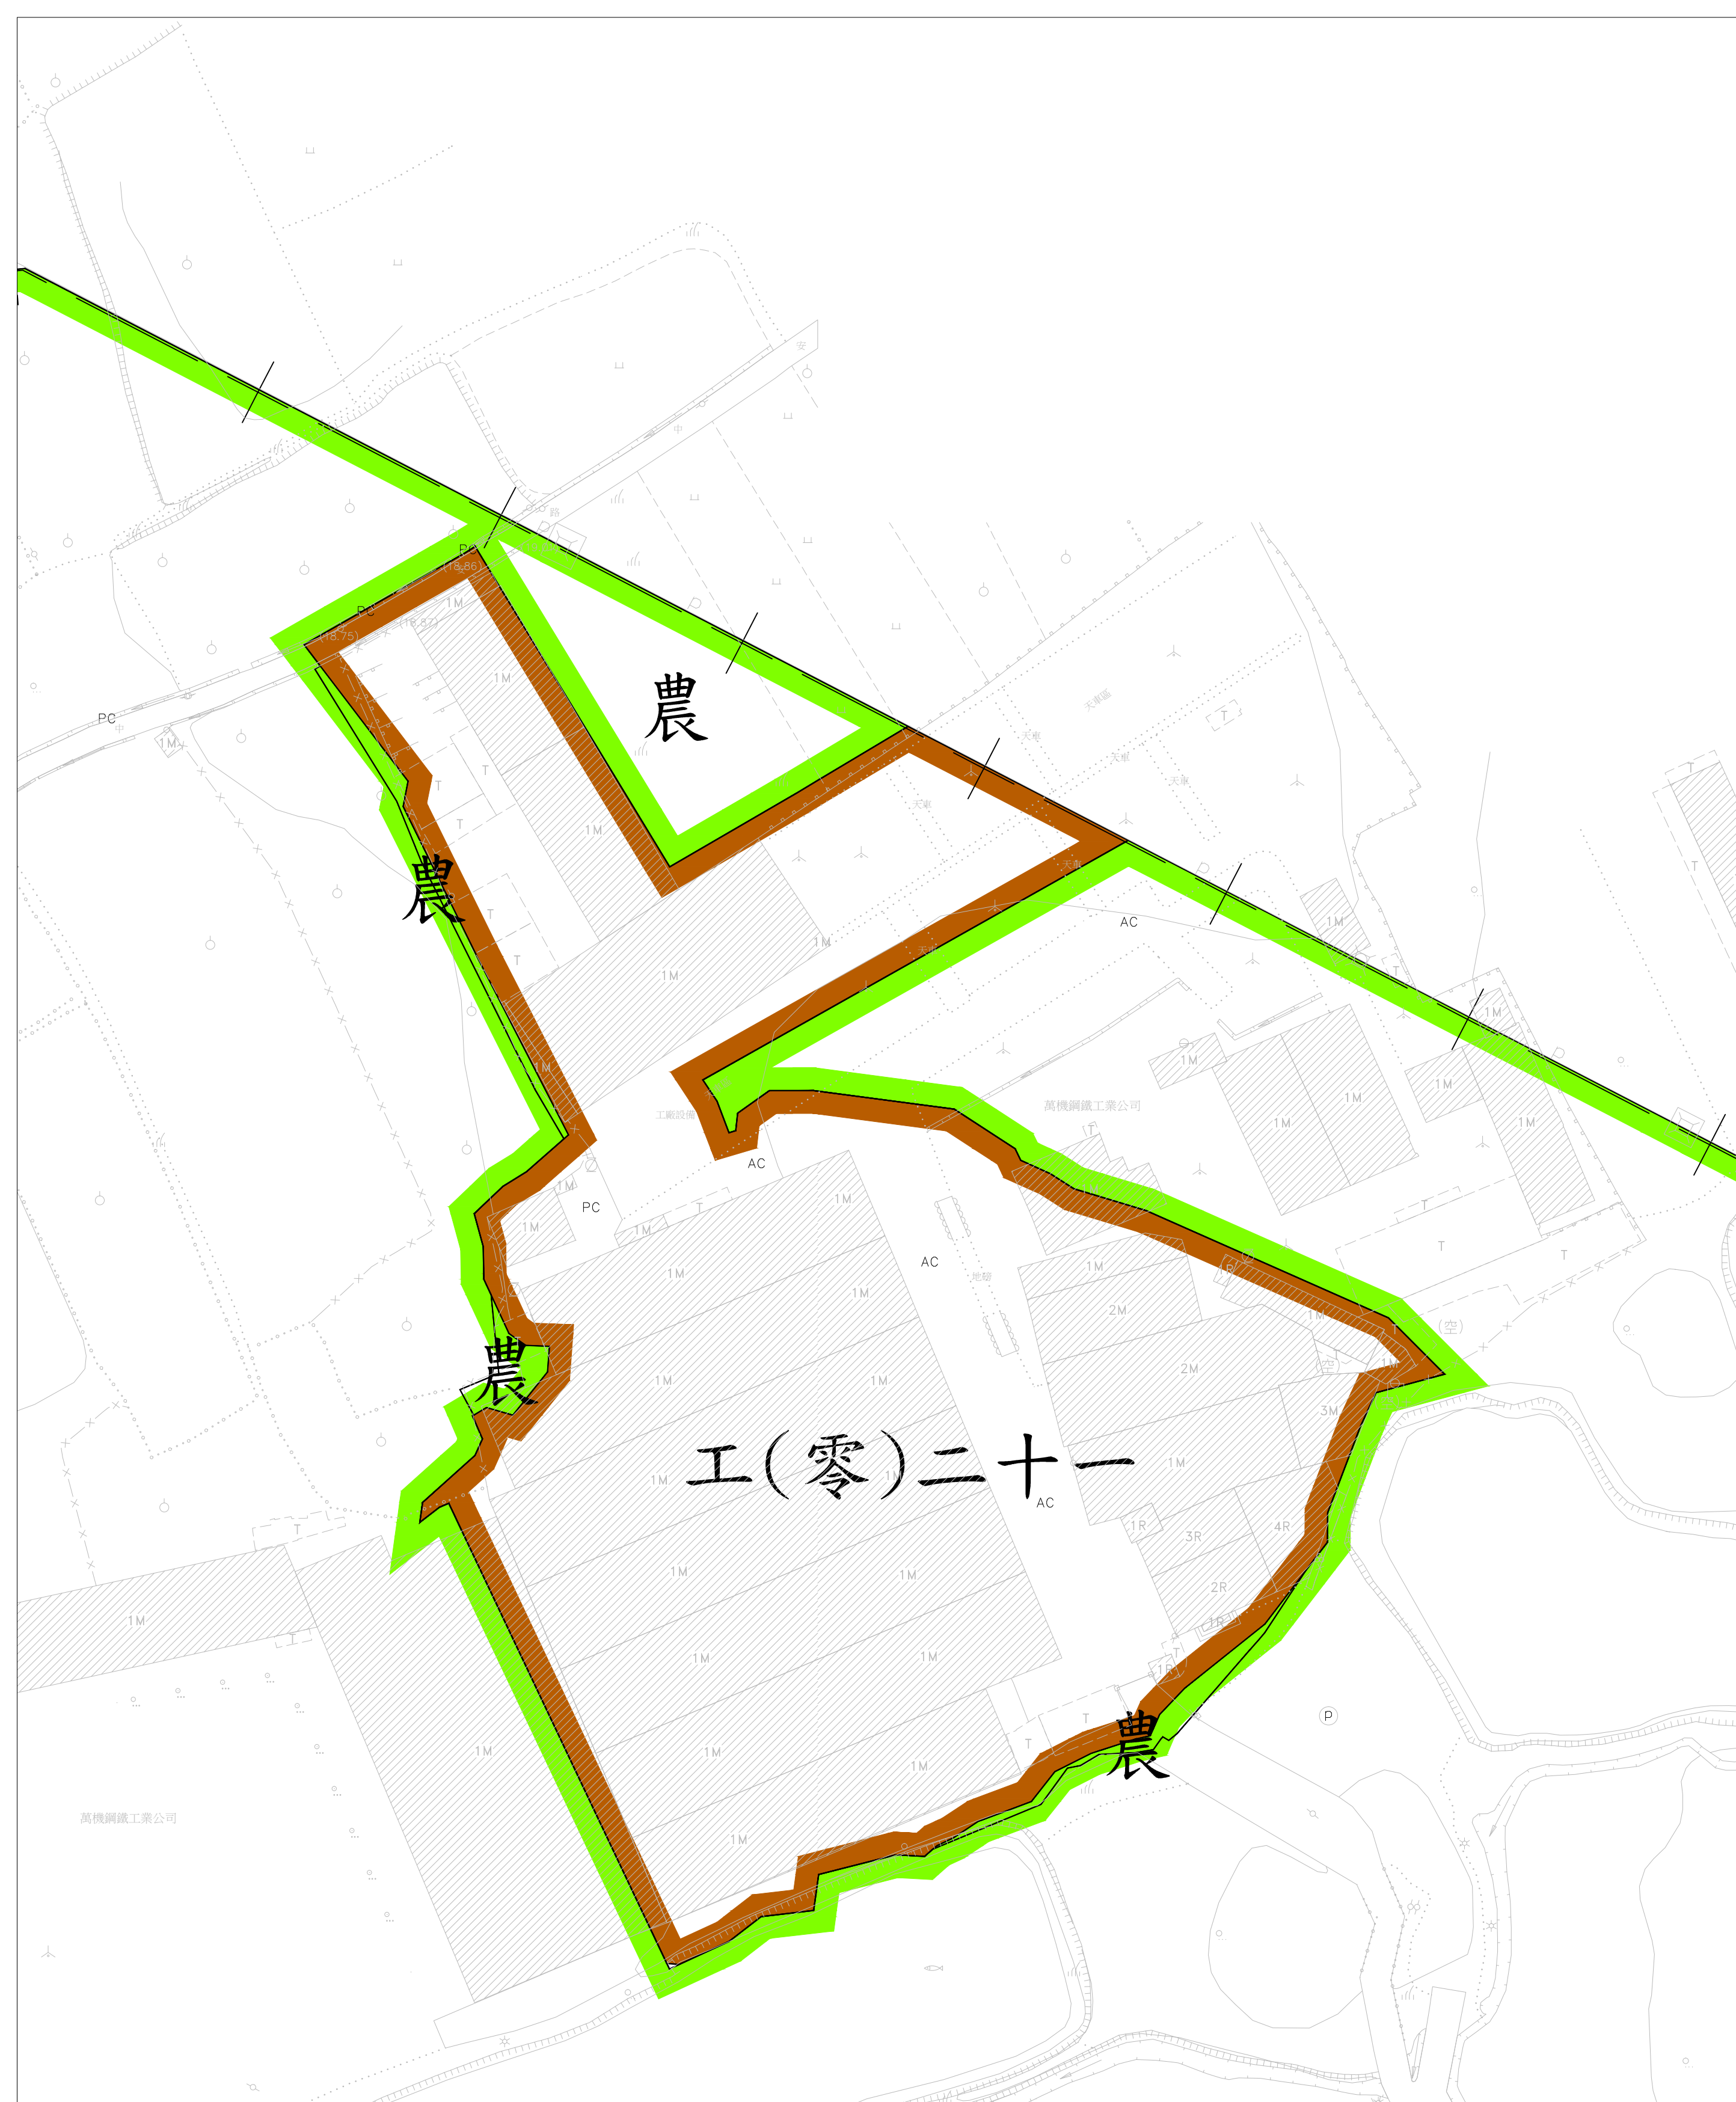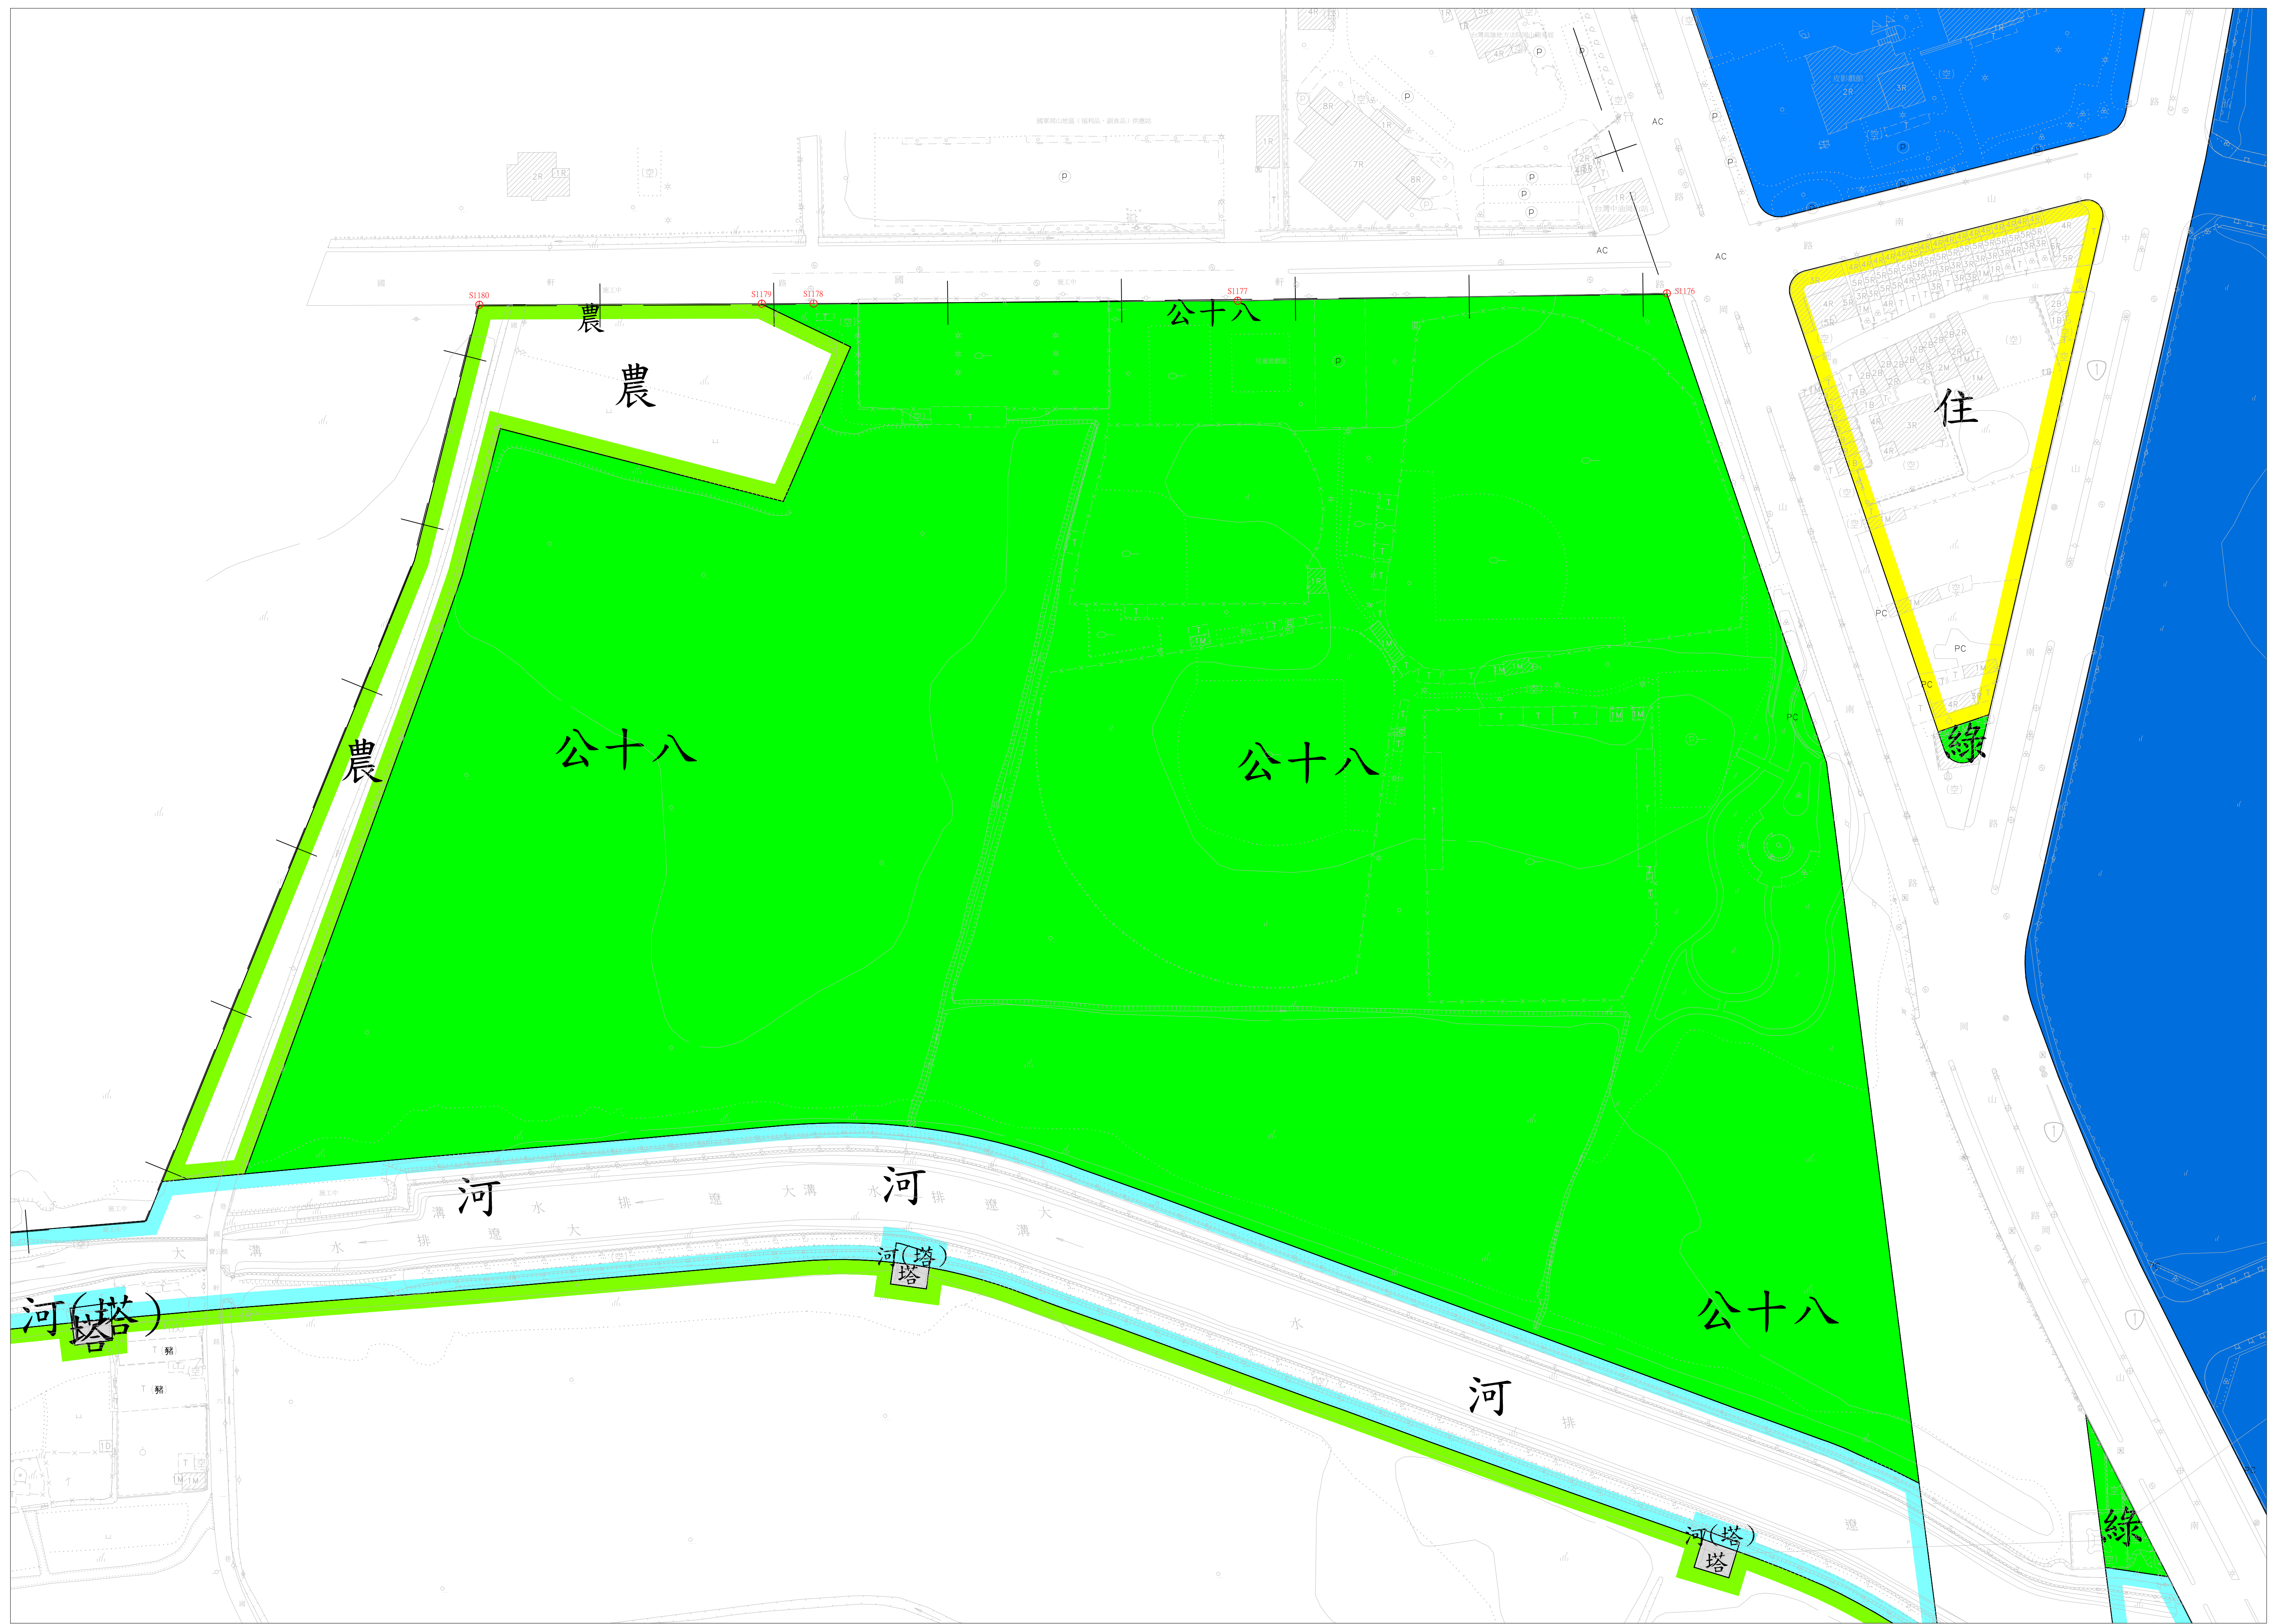


比例1:1000

變更高雄新市鎮特定區主要計畫(都市計畫圖重製暨書圖不符專案通盤檢討)
(第一、二階段)案樁位圖

 


比例1:1000

變更高雄新市鎮特定區主要計畫(都市計畫圖重製暨書圖不符專案通盤檢討)
(第一、二階段)案樁位圖

 


變更高雄新市鎮特定區主要計畫(都市計畫圖重製暨書圖不符專案通盤檢討)
(第一、二階段)案樁位圖

 


比例1:1000

- | | |
|----------|------|
| ⊙ 中心格 | ① 虛格 |
| ⊕ 分區界格 | ⊕ 副格 |
| ⊕ 都計範圍界格 | |

變更高雄新市鎮特定區主要計畫(都市計畫圖重製暨書圖不符專案通盤檢討)
(第一、二階段)案樁位圖



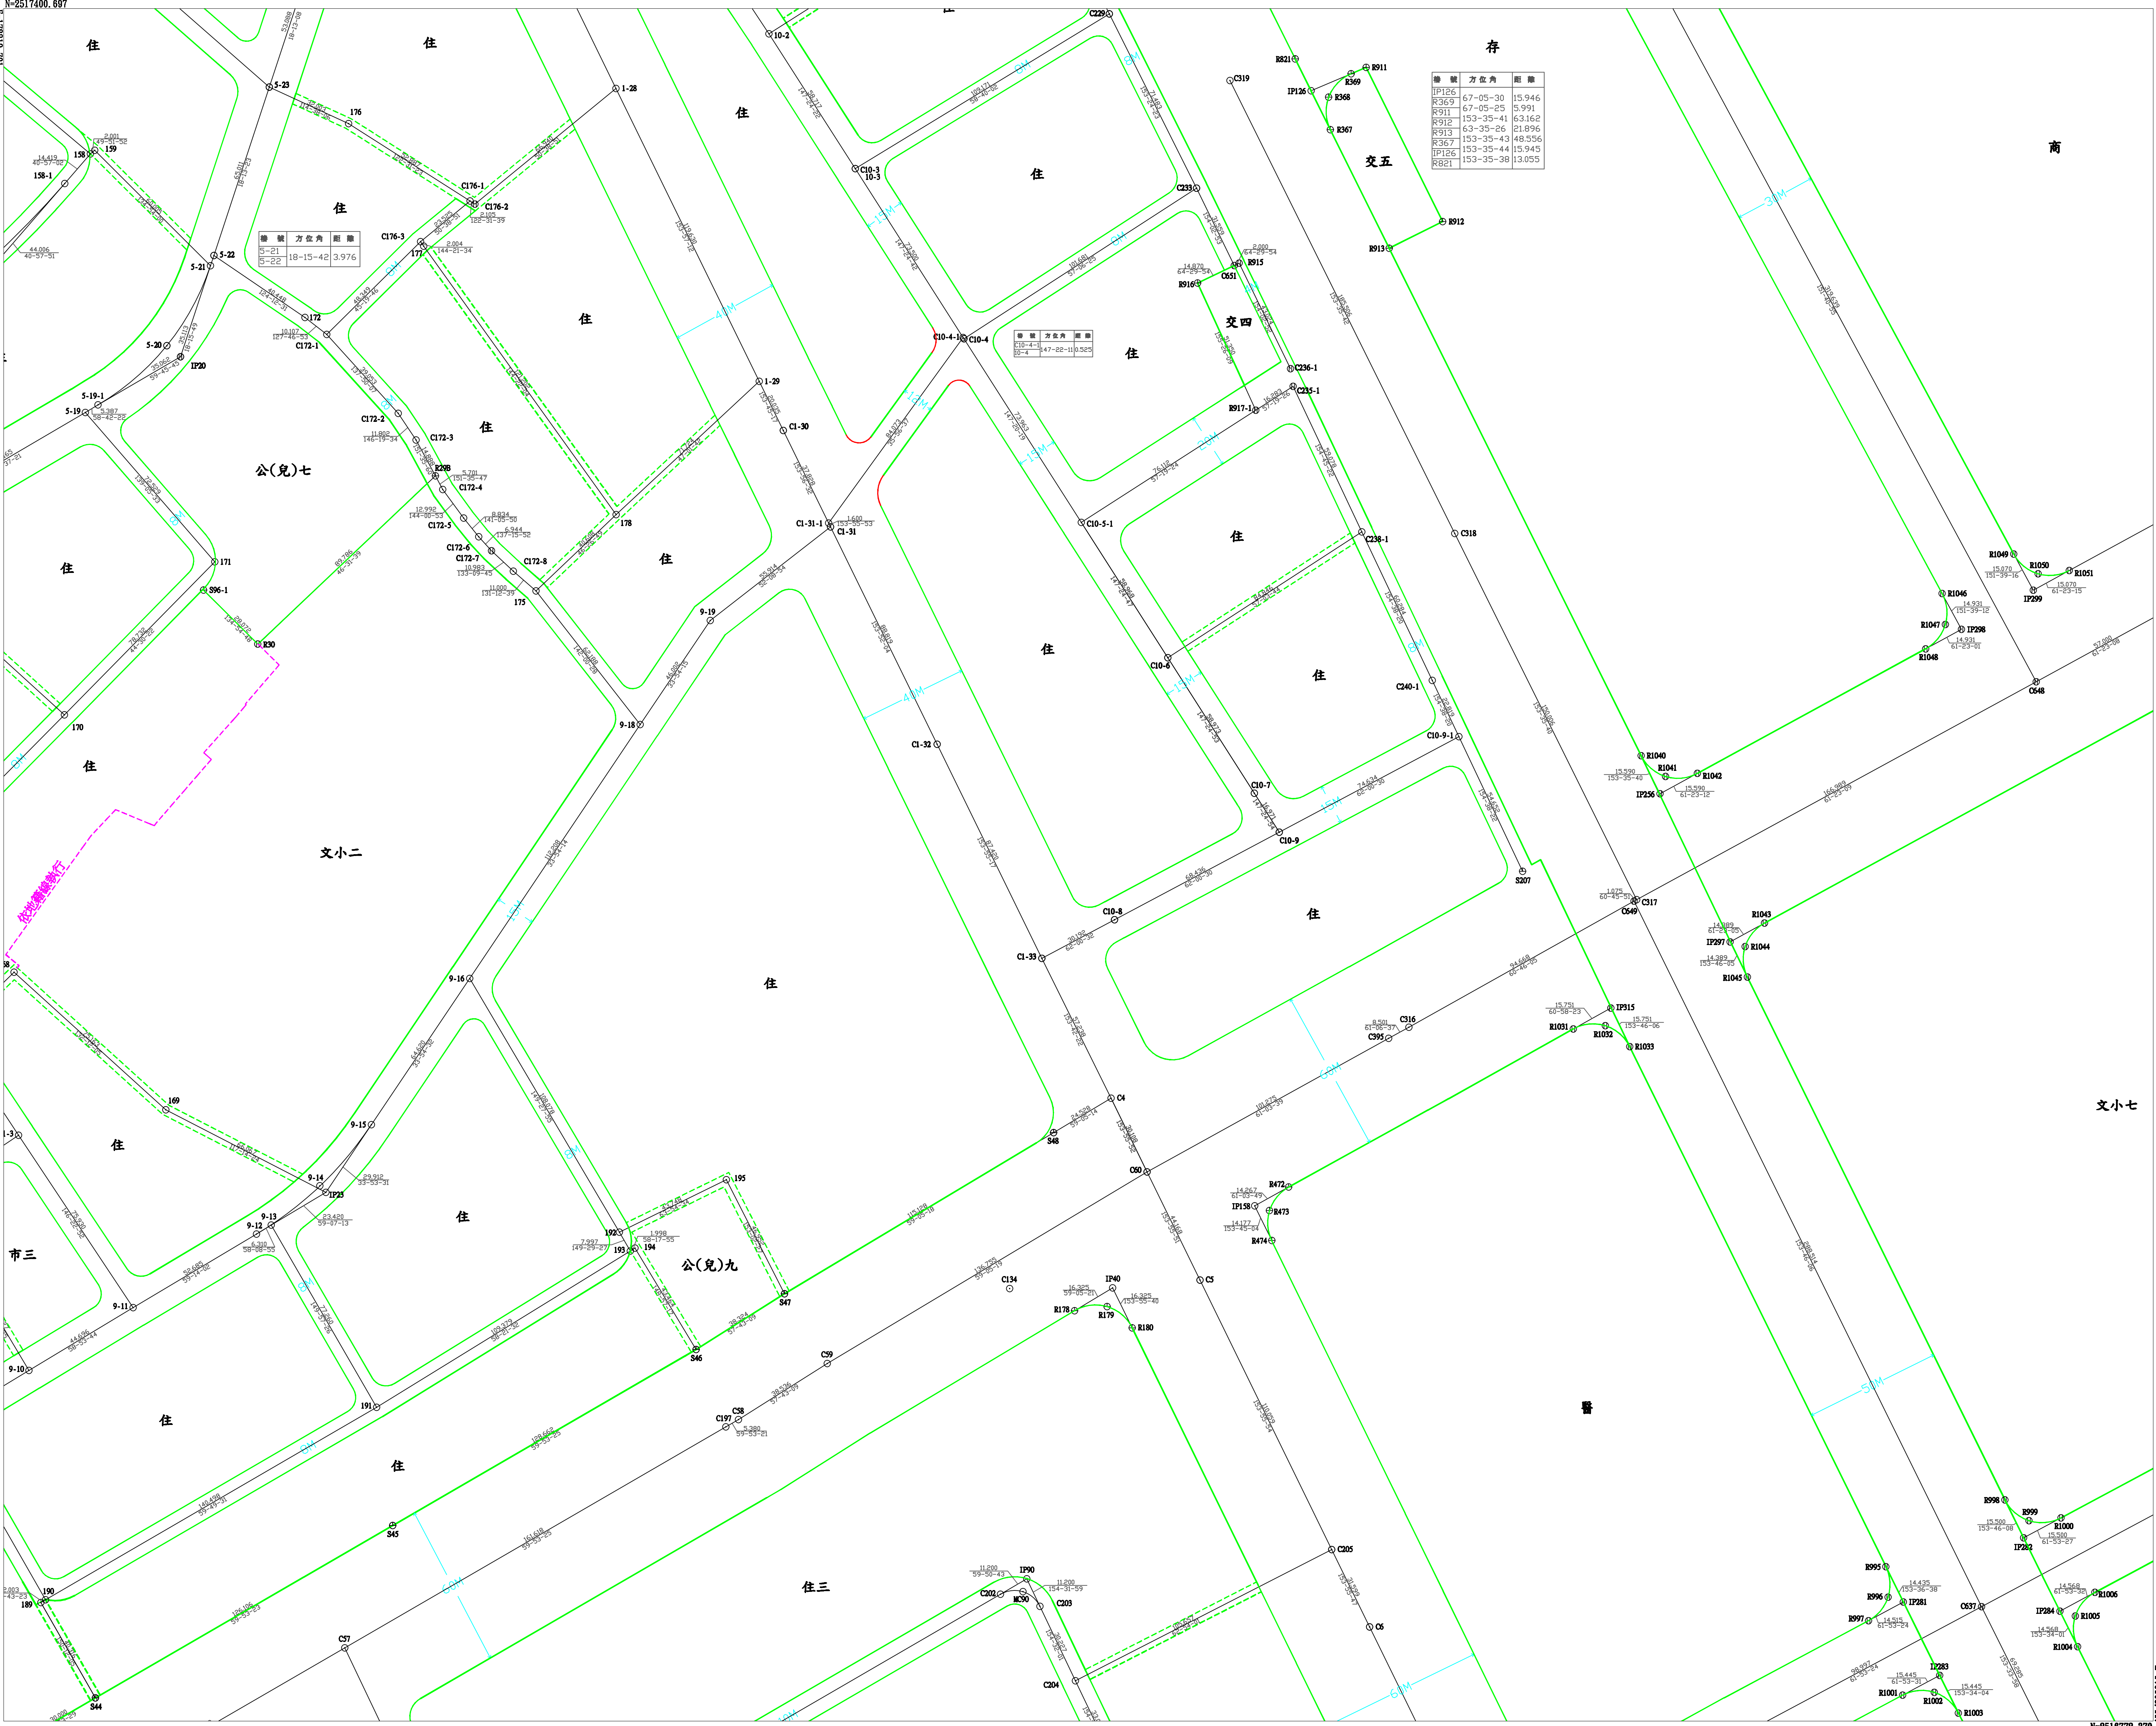


變更高雄新市鎮特定區主要計畫(都市計畫圖重製暨書圖不符專案通盤檢討)
(第一、二階段)案樁位圖

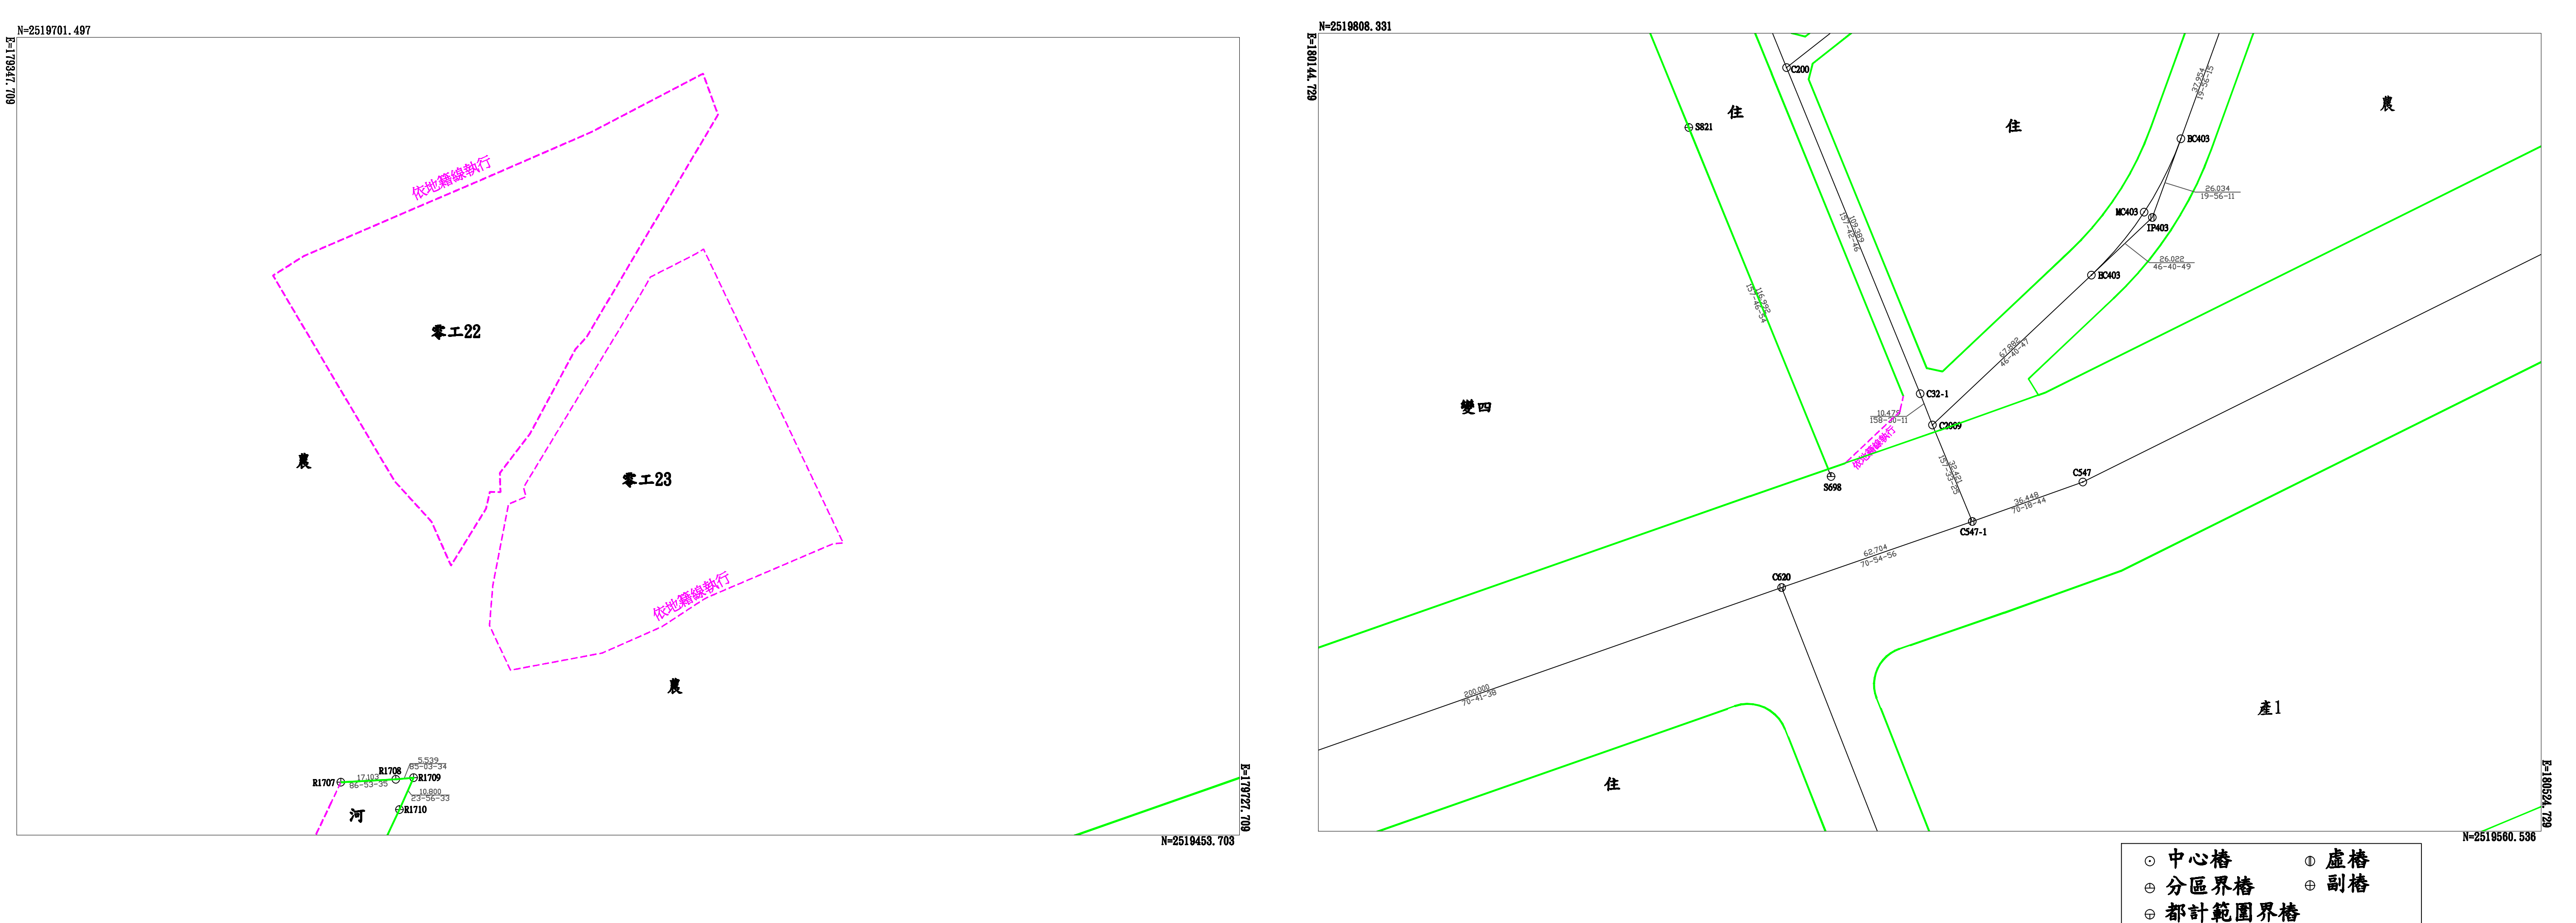

比例1:1000



變更高雄新市鎮特定區主要計畫(都市計畫圖重製暨書圖不符專案通盤檢討)
(第一、二階段)案樁位圖

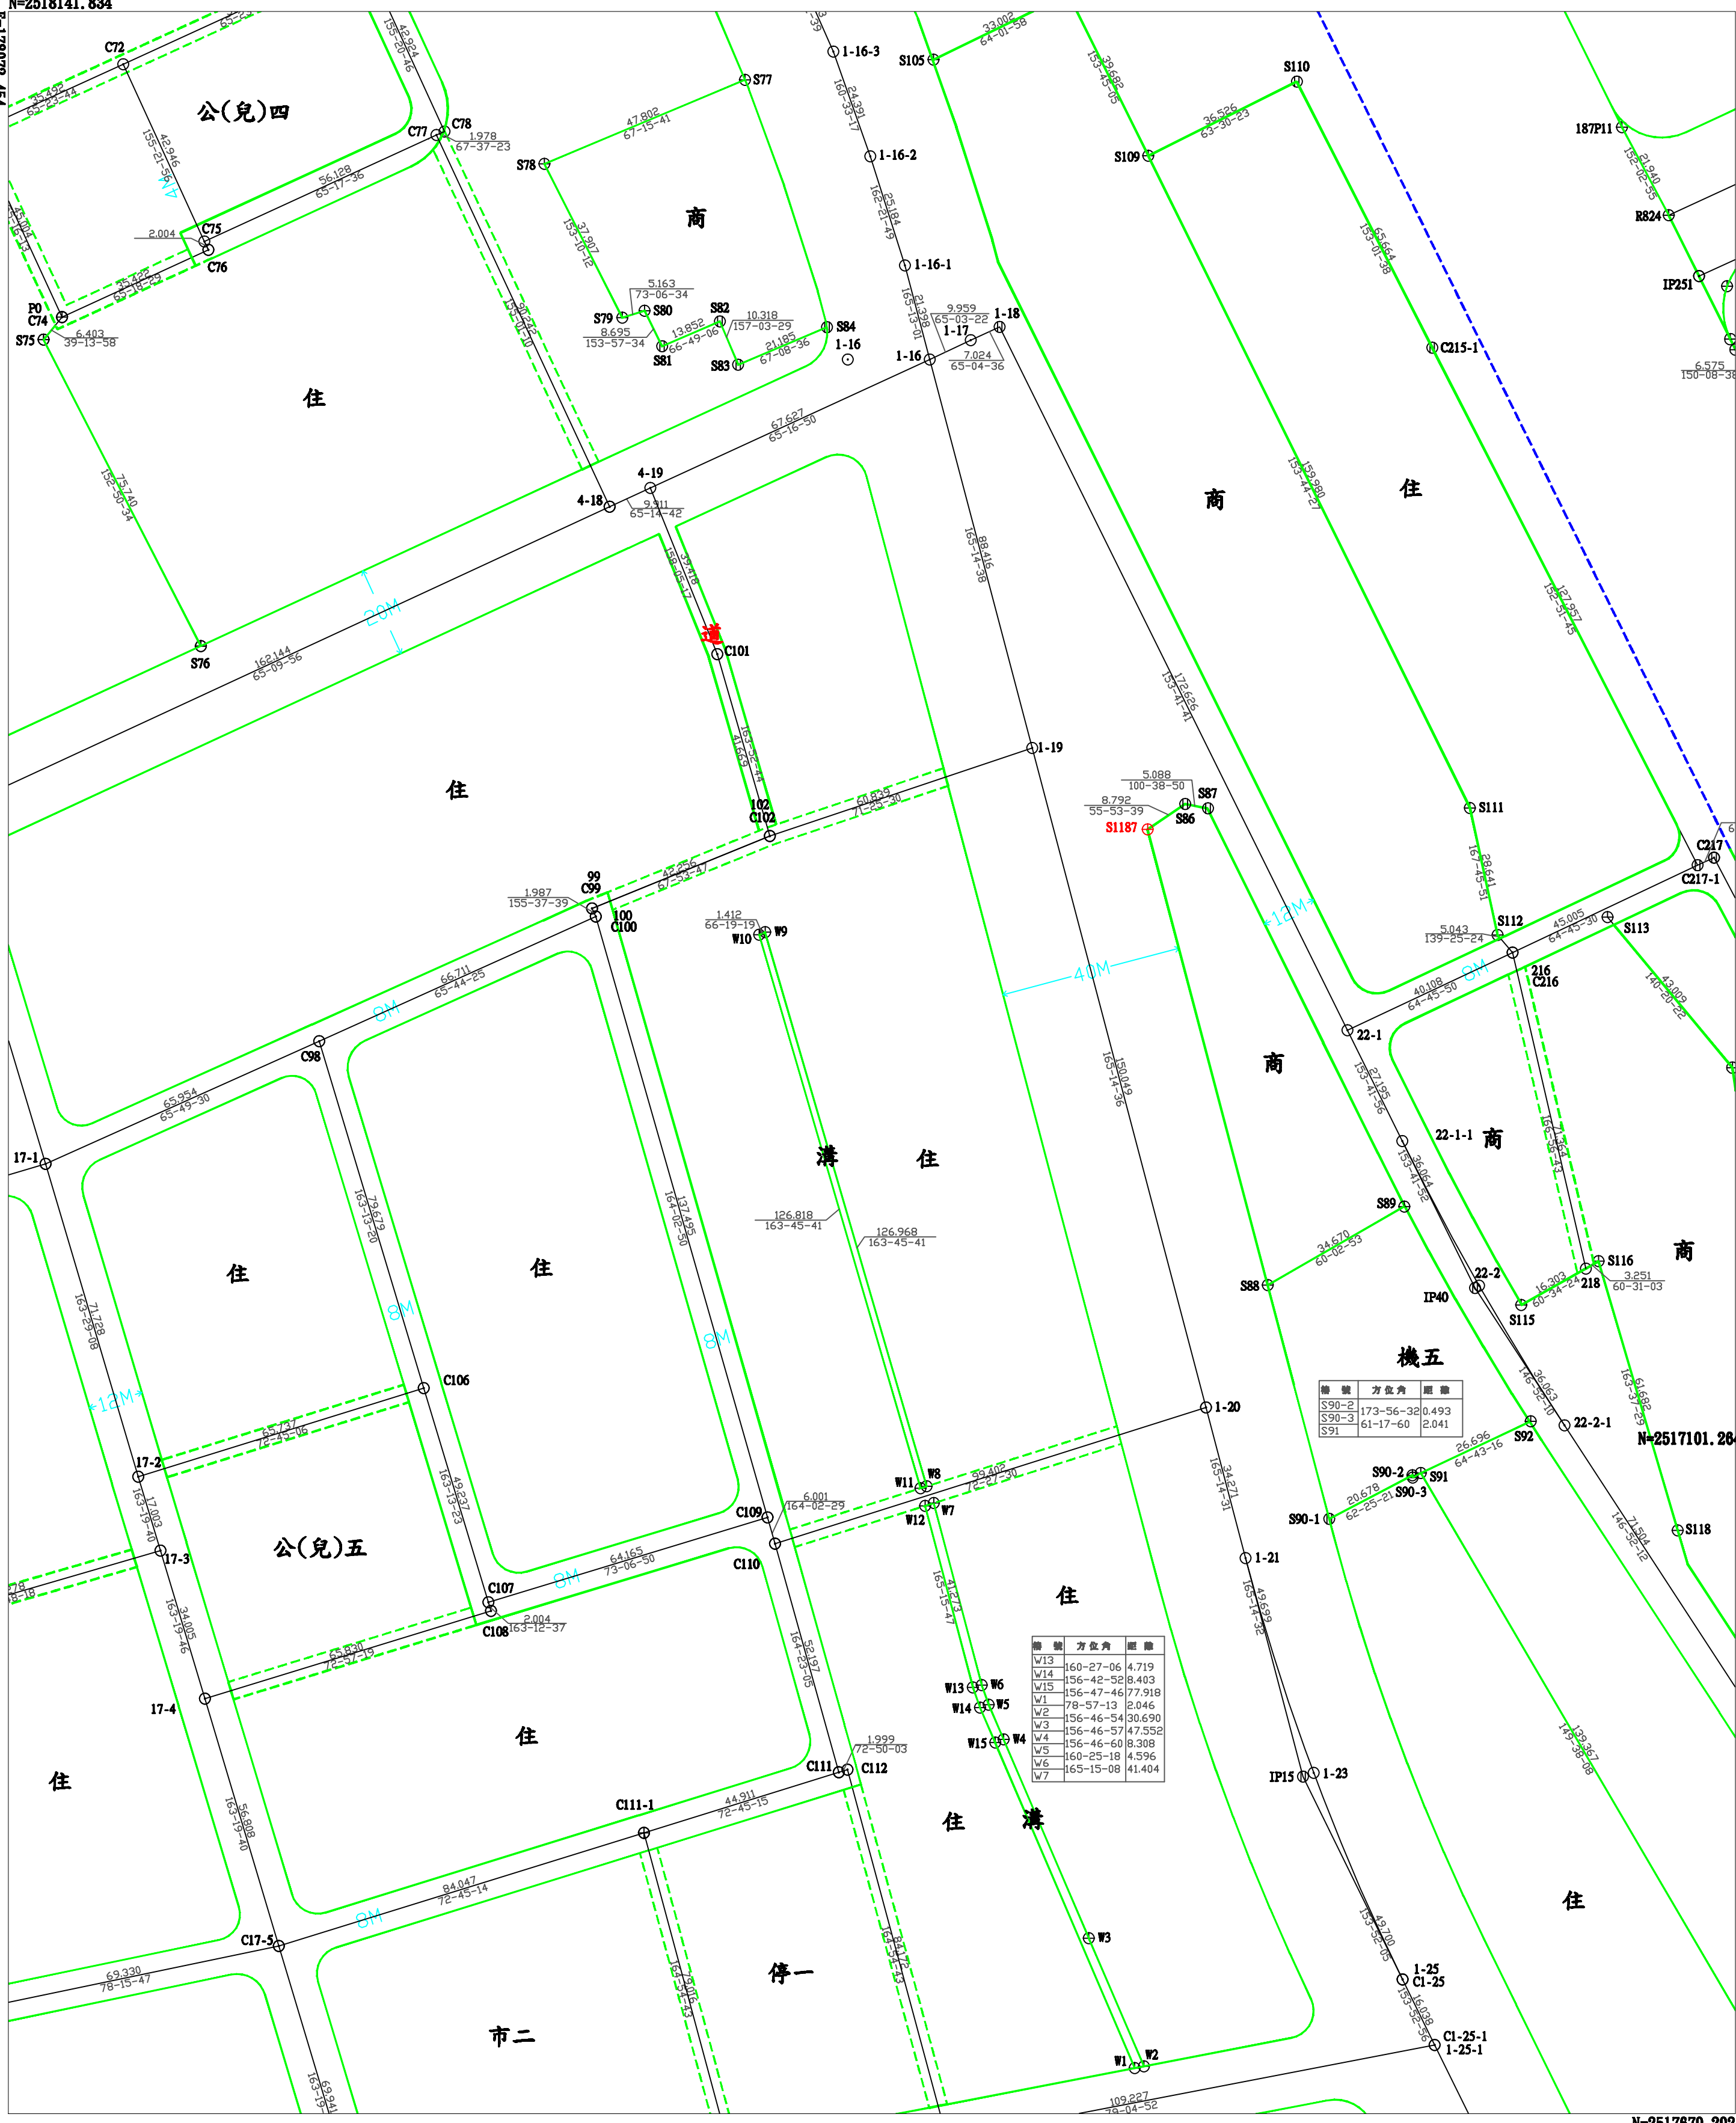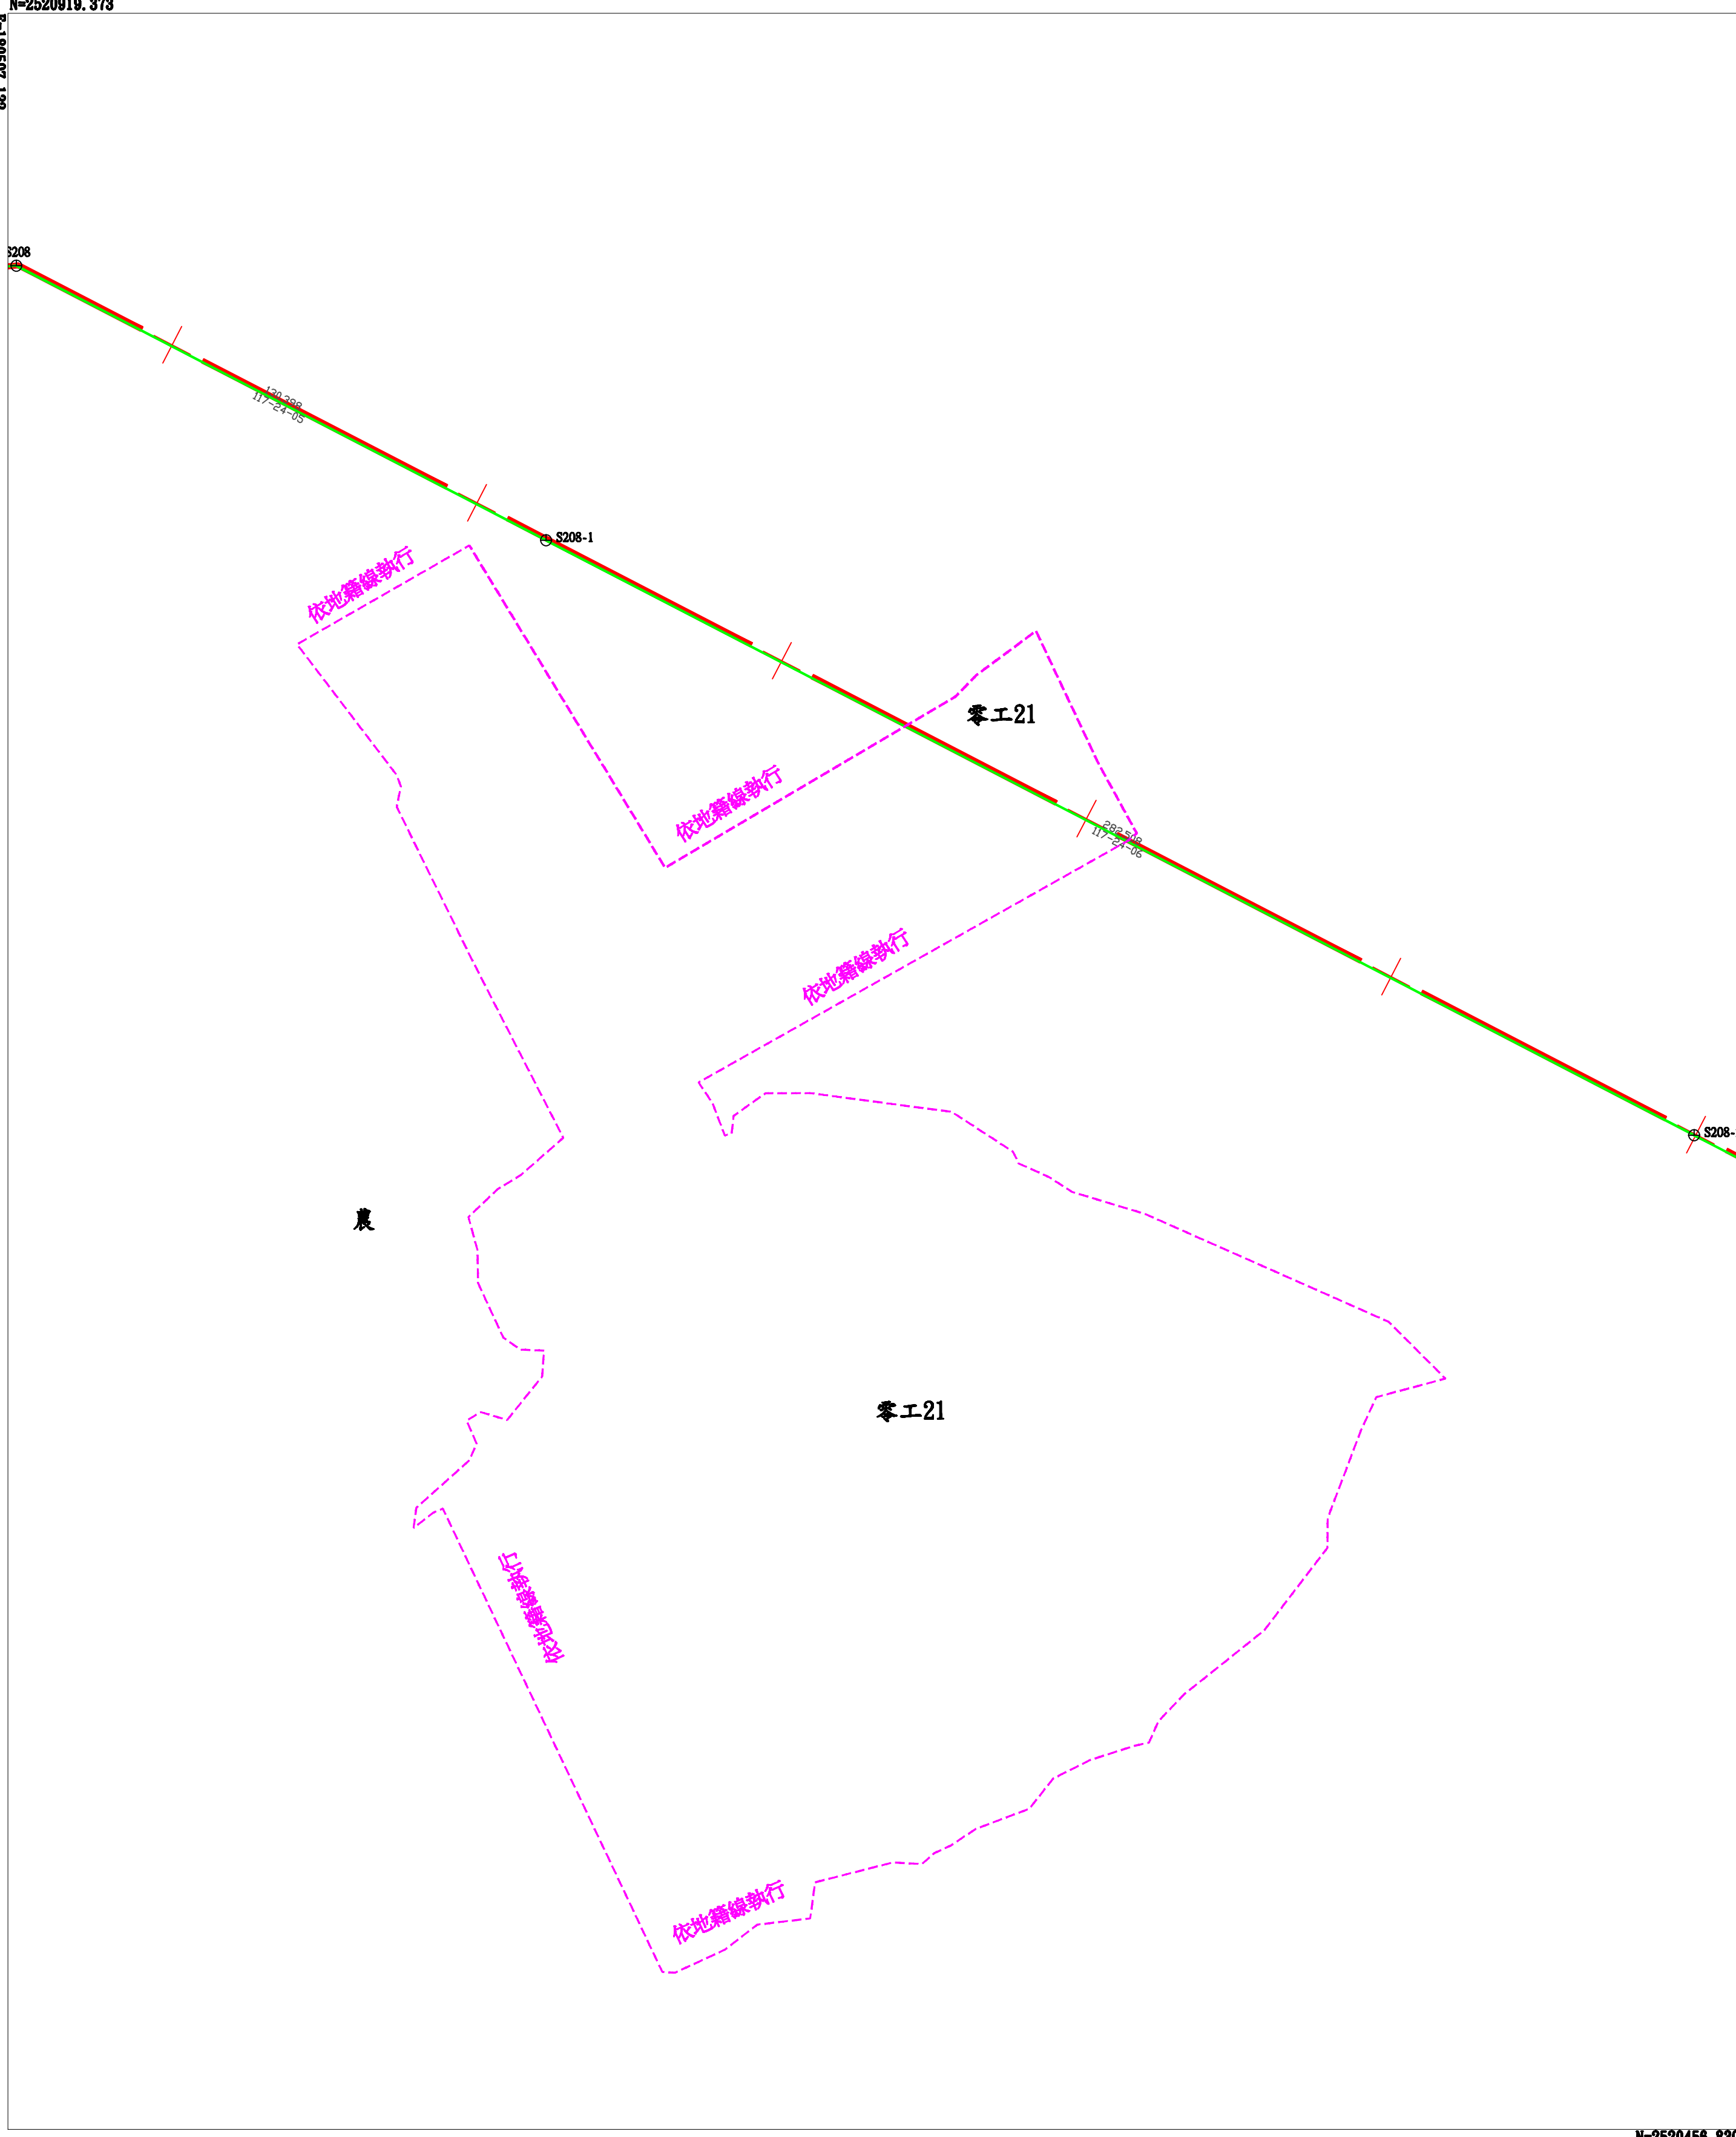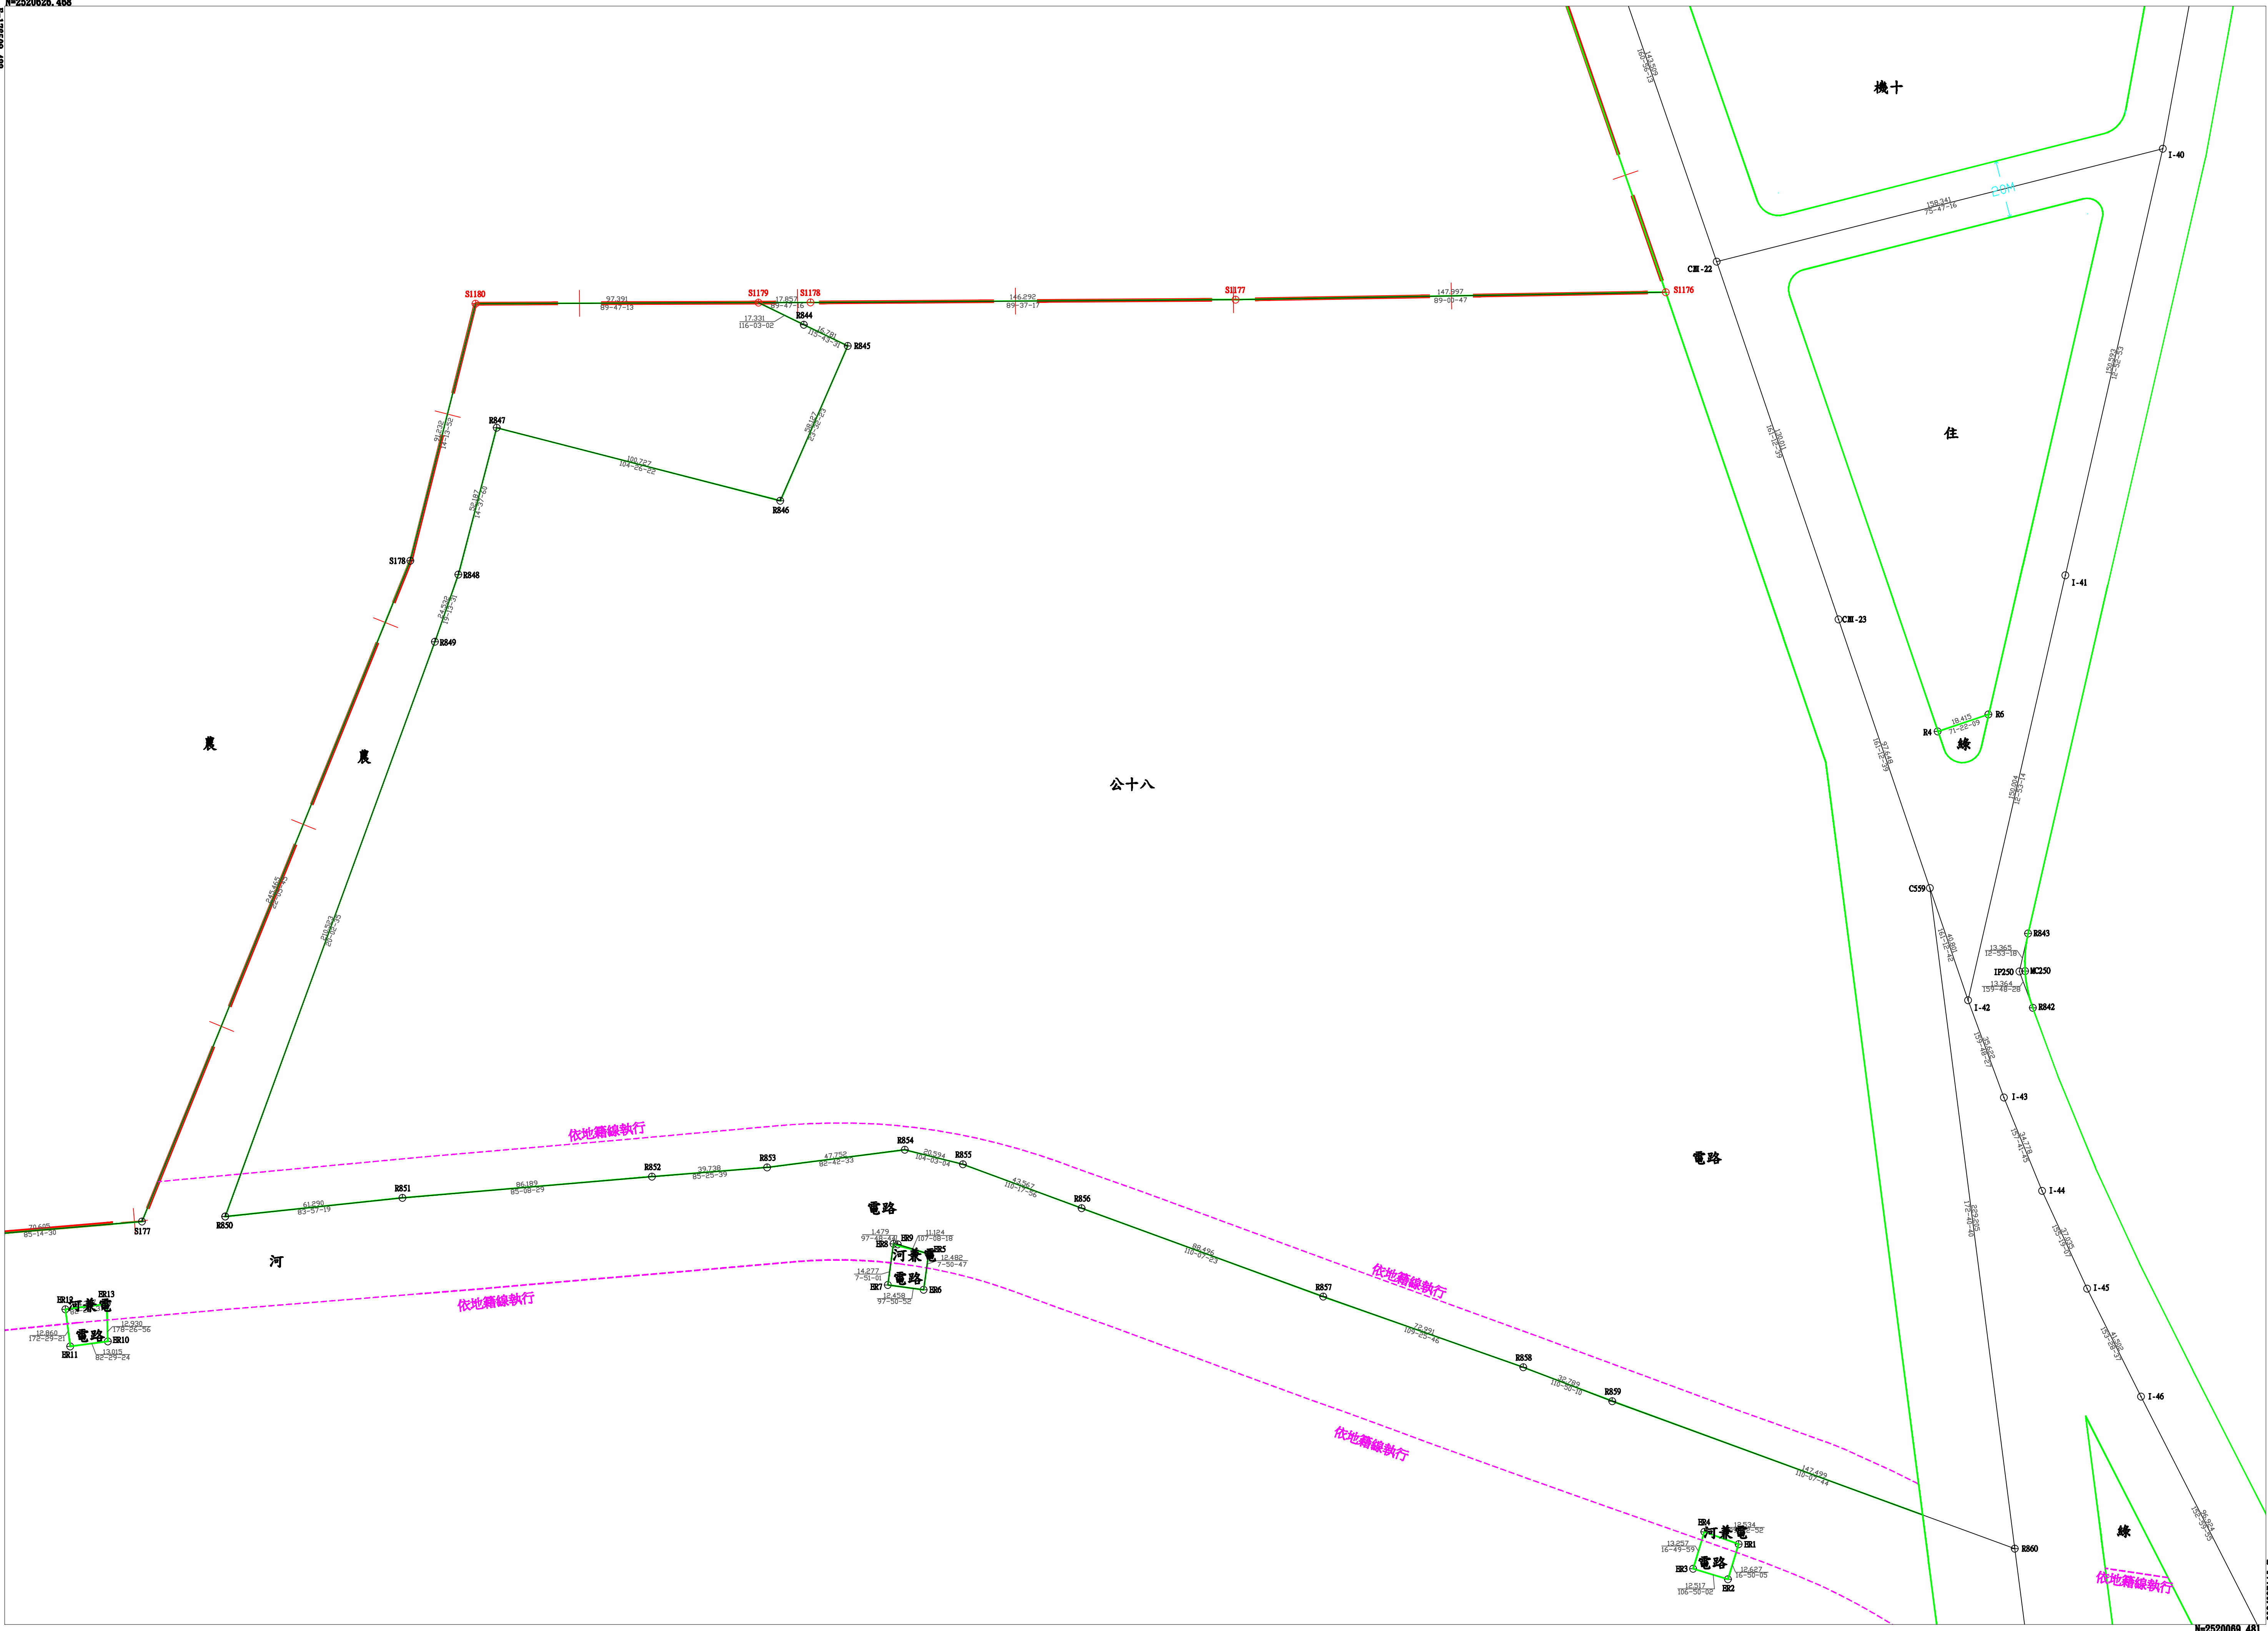

比例1:1000

- | | |
|----------|------|
| ⊙ 中心樁 | ① 虛樁 |
| ⊕ 分區界樁 | ⊕ 副樁 |
| ⊕ 都計範圍界樁 | |

變更高雄新市鎮特定區主要計畫(都市計畫圖重製暨書圖不符專案通盤檢討)
(第一、二階段)案樁位圖

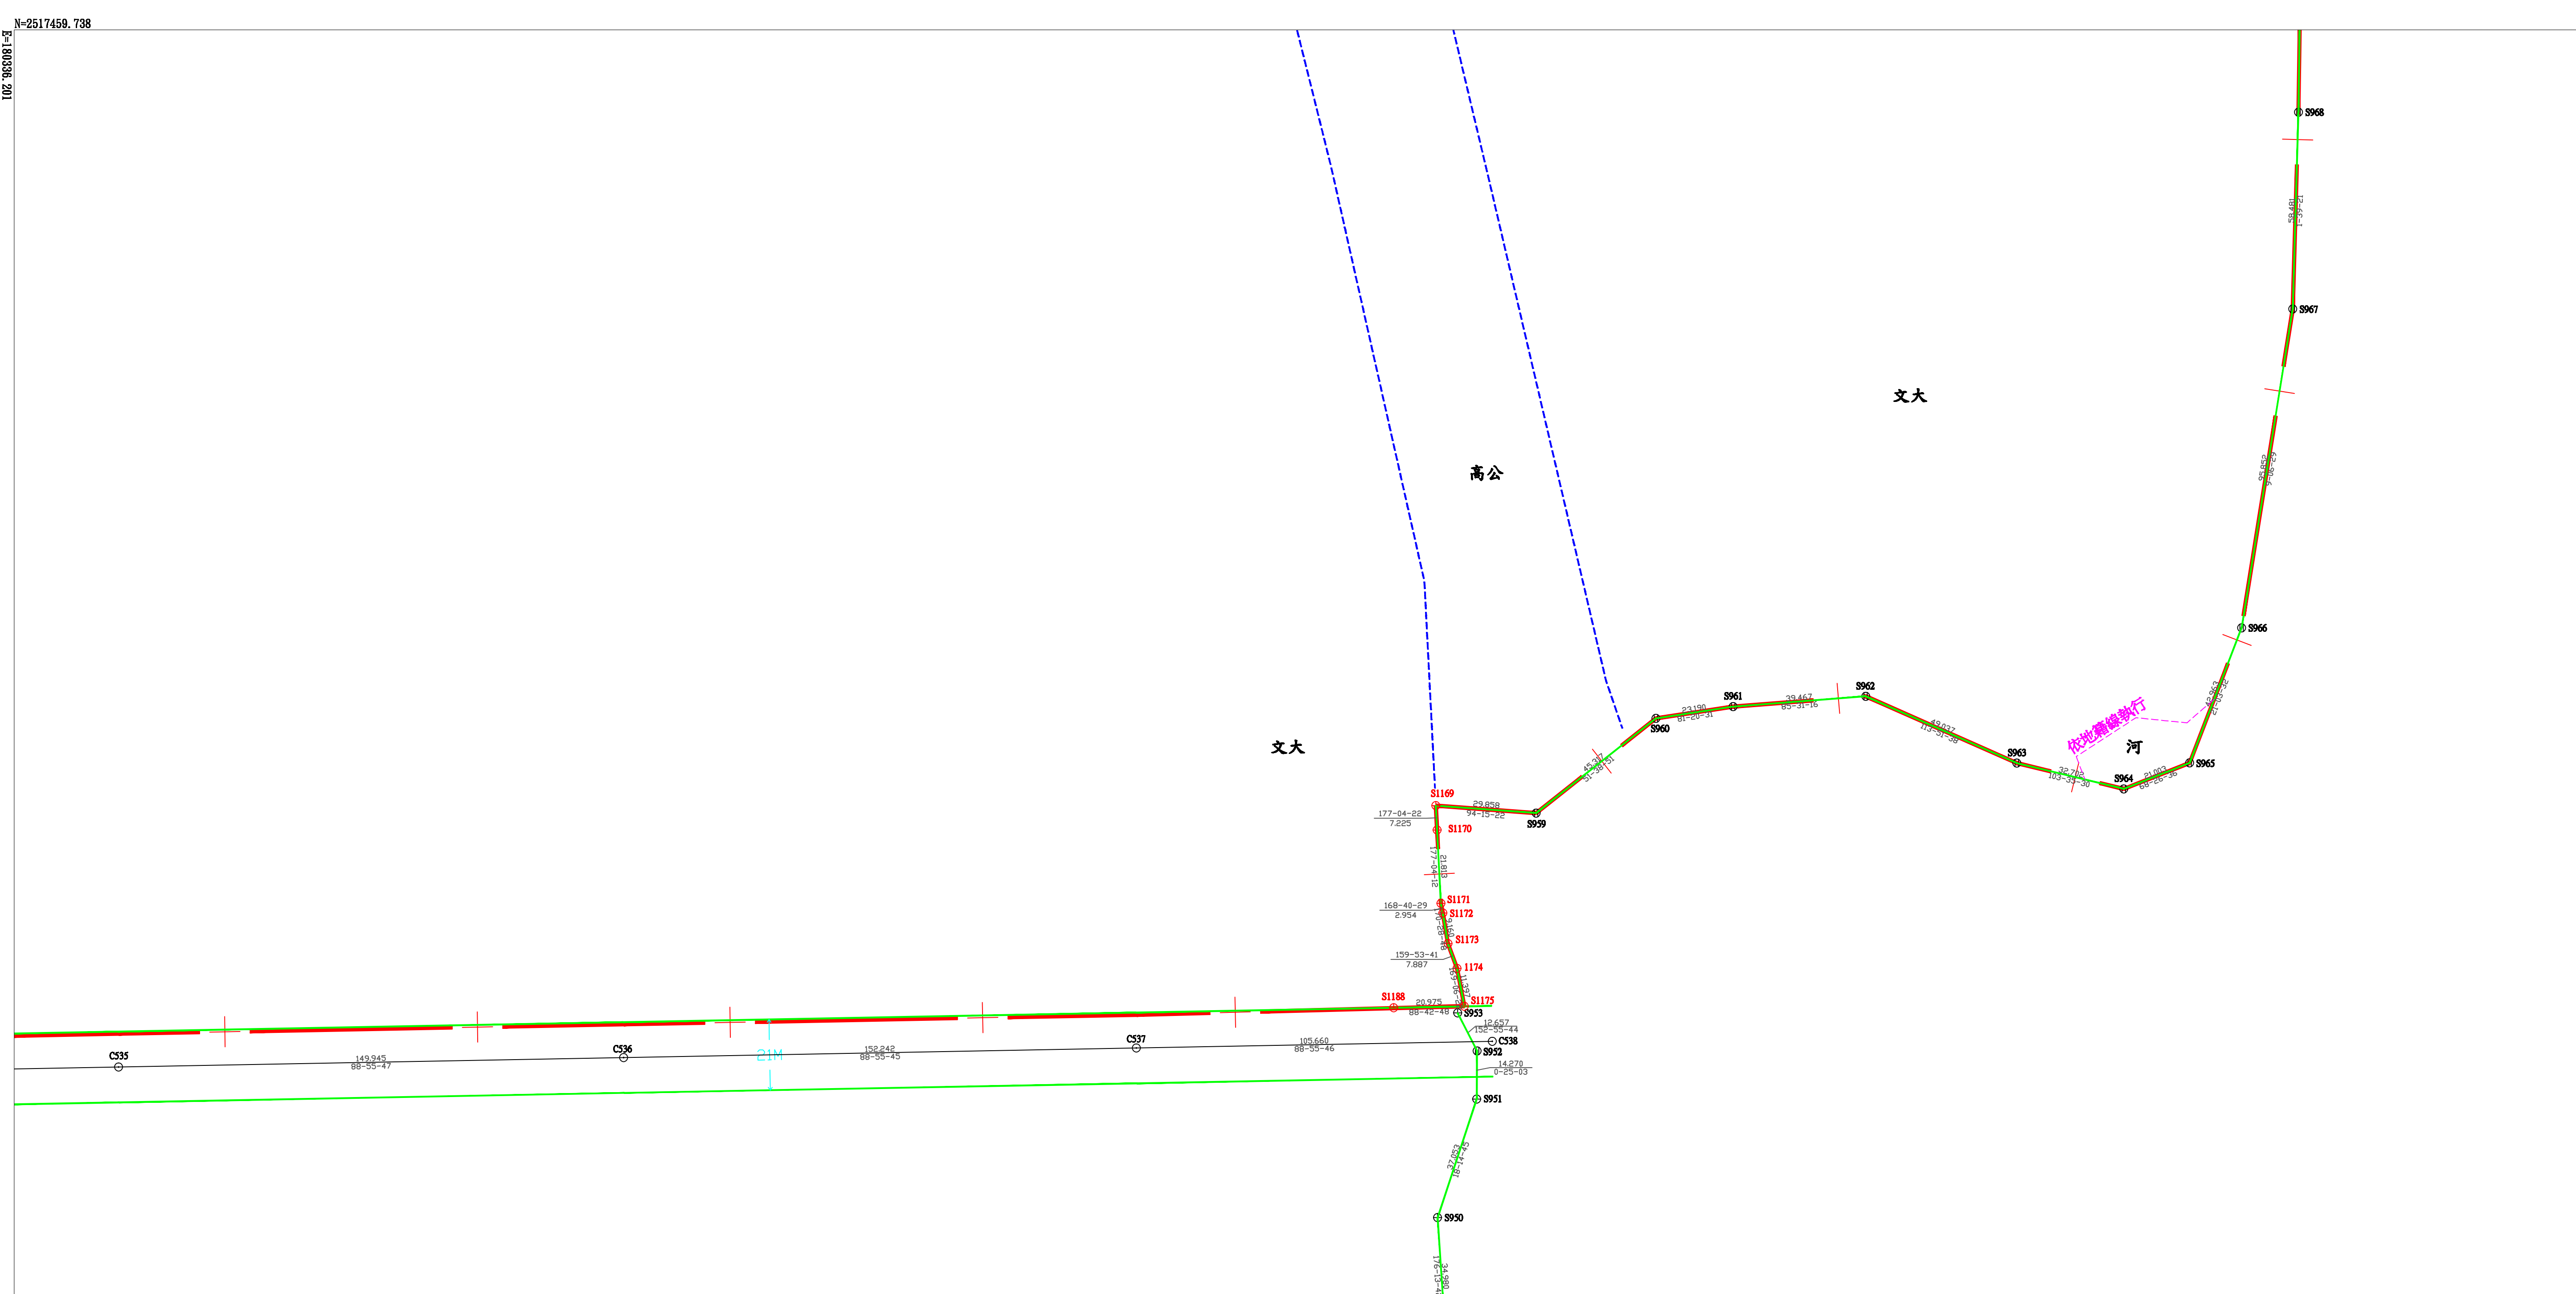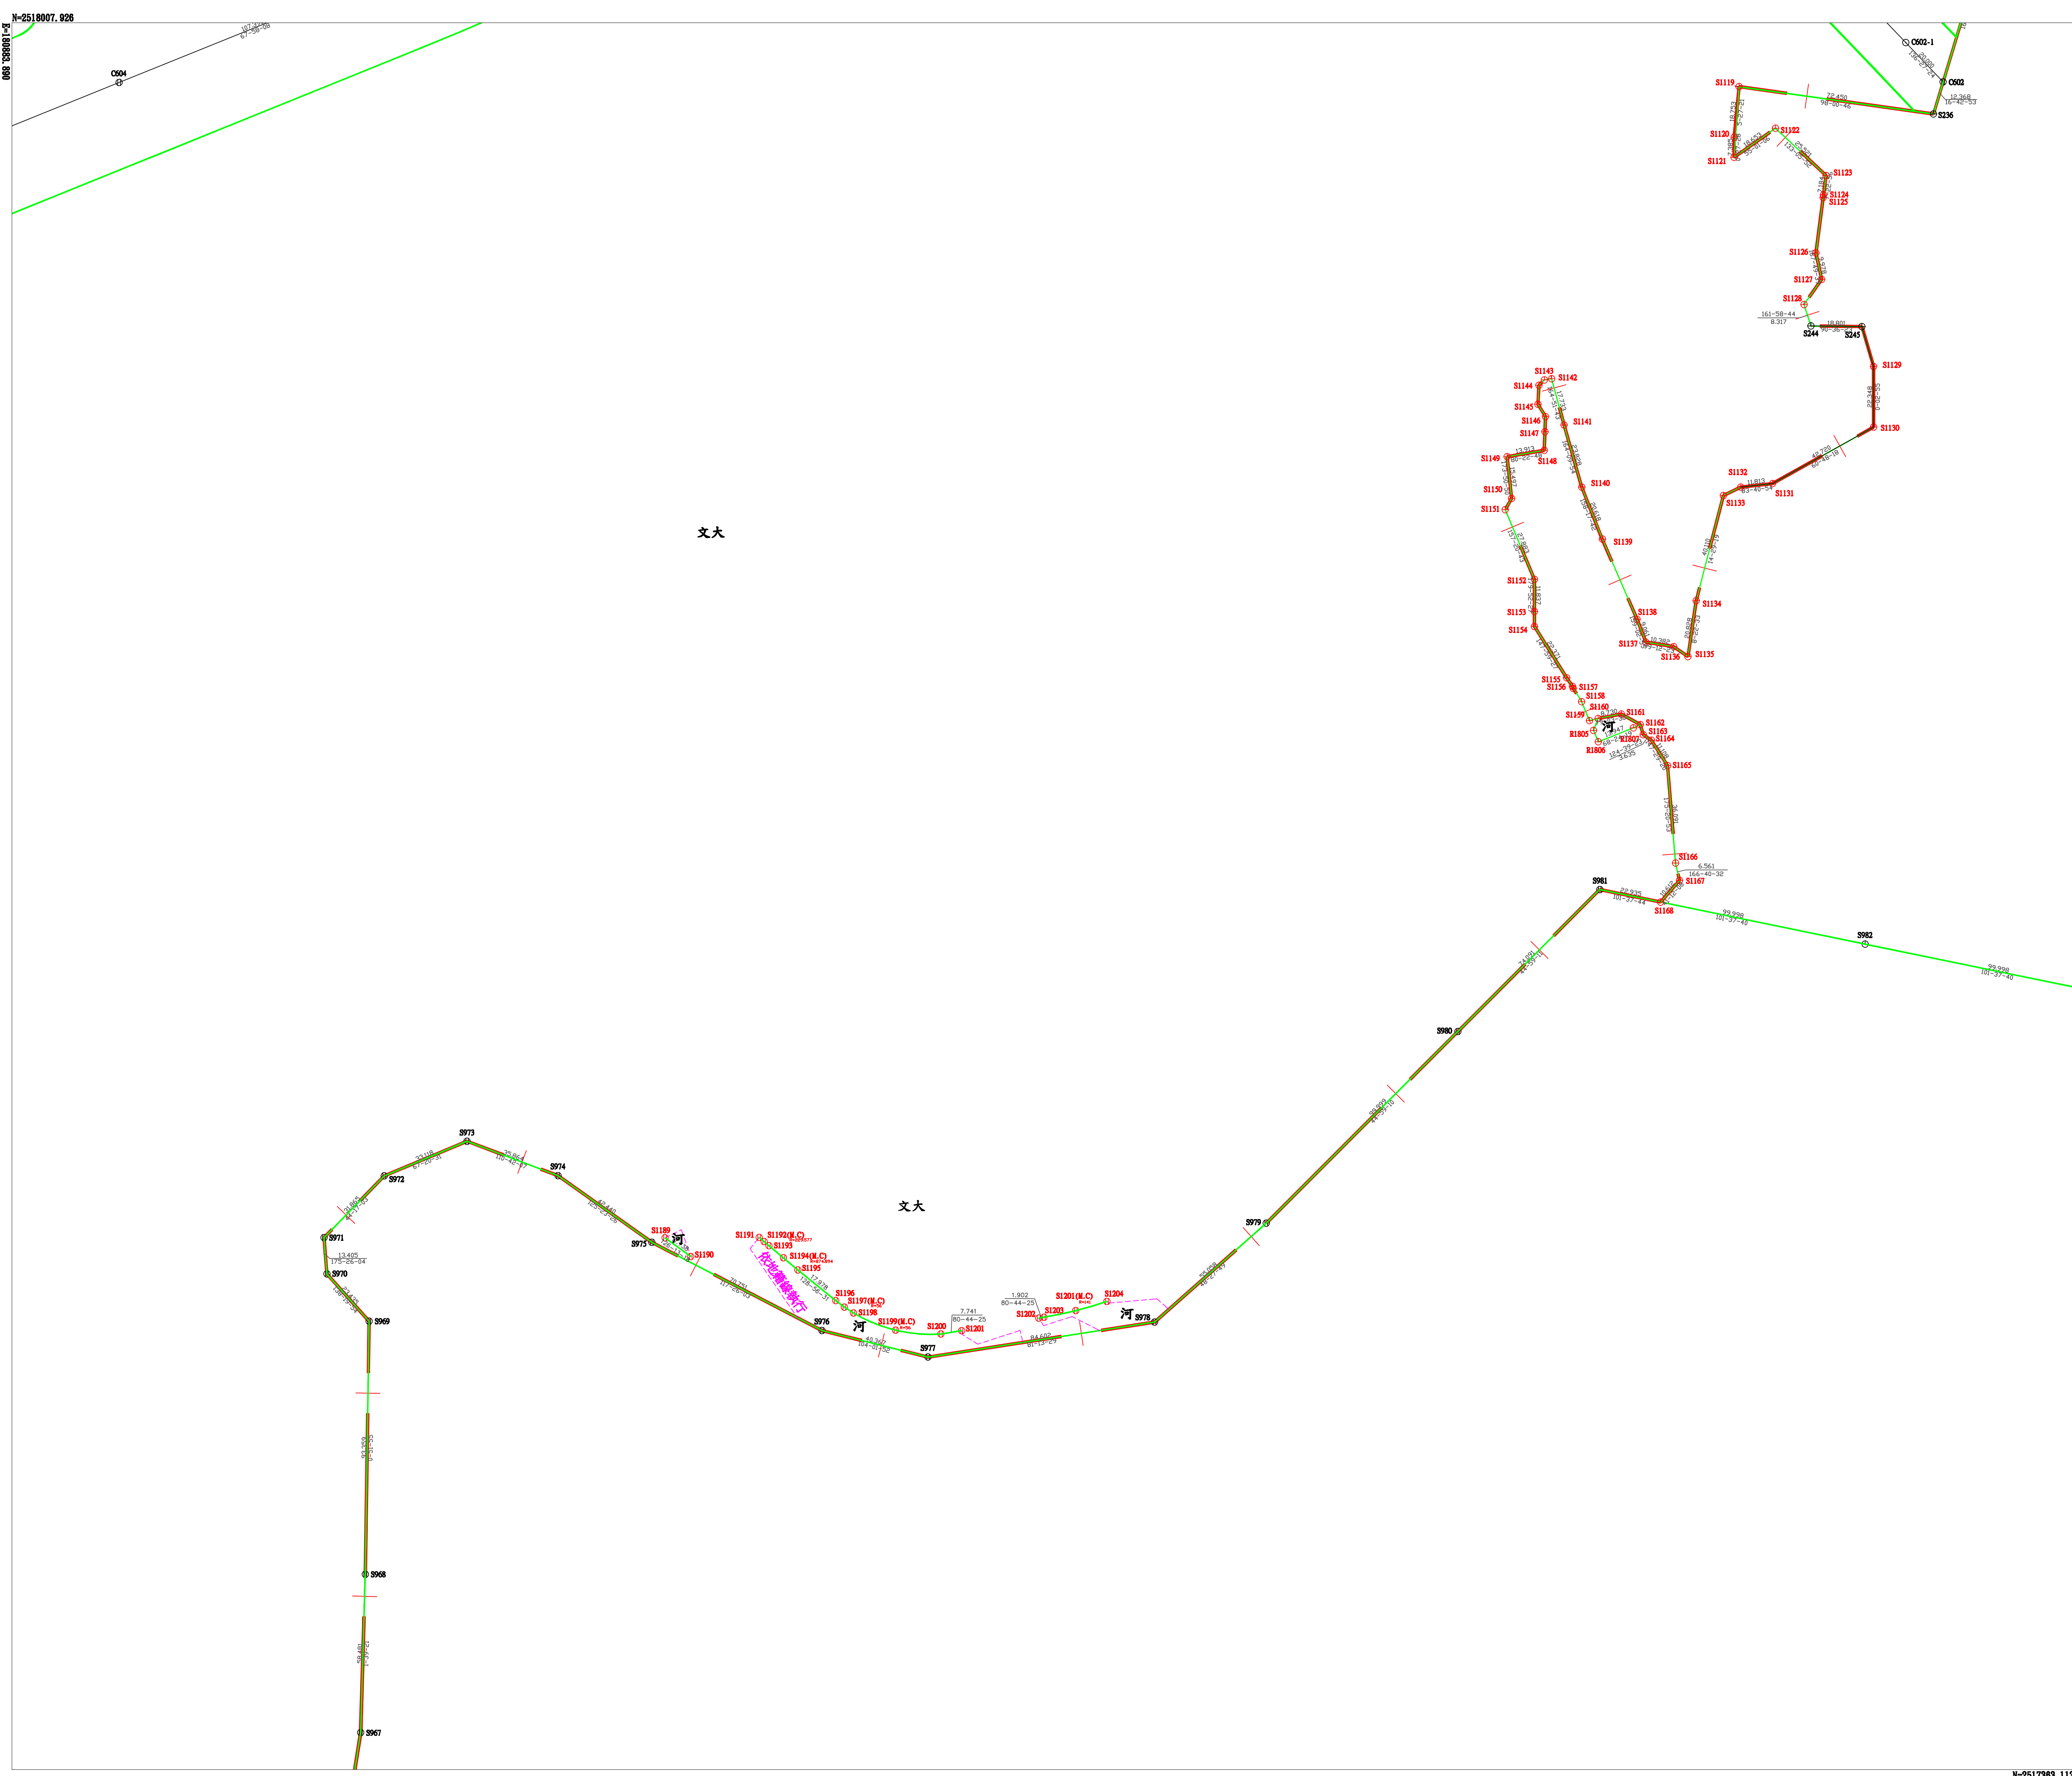

比例1:1000

⊙ 中心樁	① 虛樁
⊕ 分區界樁	⊕ 副樁
⊕ 都計範圍界樁	