


變更鳥松（仁美地區）都市計畫
（配合高雄都會區大眾捷運系統
黃線建設計畫）（機廠 Y1 站）案

樁位成果簿

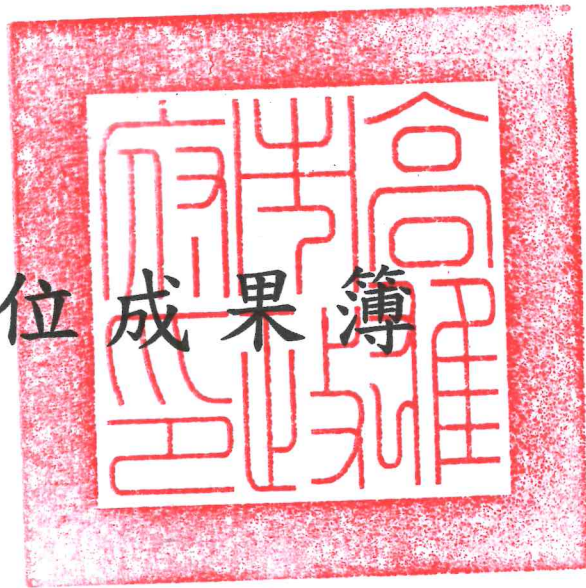

高雄市政府

日期：中華民國 112 年 8 月

變更鳥松（仁美地區）都市計畫
（配合高雄都會區大眾捷運系統
黃線建設計畫）（機廠 Y1 站）案

樁位成果簿



委託單位：高雄市政府都市發展局

測量單位：八方國土測繪股份有限公司

日期：中華民國 112 年 8 月

技師簽證

本案專任測量技師： 廖向芃

測量技師執照編號：技執字第 006644 號

簽證內容	依『勞務採購契約』辦理之相關測量成果，其詳細內容如本報告書內文所載。
簽證意見	所有簽證項目均符合『勞務採購契約』工程範圍之各項要求。
技師簽章	

樁位坐標表

計畫名稱：變更烏松（仁美地區）都市計畫（配合高雄都會區大眾捷運系統黃線建設計畫）
（機廠Y1站）案

測量單位：八方國土測繪股份有限公司 測量者：杜書宇

第 1 頁 共 5 頁

校核者：陳俊傑

製表者：余承佑

樁號	樁別	縱坐標	橫坐標	埋樁時地類及型式	備註
R1101	界樁	2506390.231	185800.202	泥地/虛樁	
R1102	界樁	2506305.242	185782.410	泥地/虛樁	
R1103	界樁	2506220.264	185764.610	泥地/虛樁	
R1104	界樁	2506163.748	185766.821	泥地/虛樁	
R1105	界樁	2506132.955	185768.042	泥地/虛樁	
R1106	界樁	2506124.814	185703.630	泥地/虛樁	
R1107	界樁	2506114.407	185683.033	泥地/虛樁	
R1108	界樁	2506126.189	185664.826	泥地/虛樁	
R1109	界樁	2506108.143	185653.402	泥地/虛樁	
R1110	界樁	2506122.404	185610.887	泥地/虛樁	
R1111	界樁	2506260.510	185465.289	泥地/虛樁	
R1113	界樁	2506273.948	185465.882	泥地/虛樁	
R1112	界樁	2506268.680	185461.610	泥地/虛樁	
R1114	界樁	2506313.854	185497.658	泥地/虛樁	
R1115	界樁	2506348.862	185502.019	泥地/虛樁	
R1116	界樁	2506351.755	185502.333	泥地/虛樁	
R1117	界樁	2506378.727	185505.267	泥地/虛樁	
R1118	界樁	2506382.212	185505.647	泥地/虛樁	
R1119	界樁	2506421.338	185509.910	泥地/虛樁	
R1120	界樁	2506464.129	185514.573	泥地/虛樁	
R1121	界樁	2506468.853	185515.090	泥地/虛樁	
R1122	界樁	2506473.628	185515.940	泥地/虛樁	
R1123	界樁	2506481.204	185517.152	泥地/虛樁	

樁位坐標表

計畫名稱：變更烏松（仁美地區）都市計畫（配合高雄都會區大眾捷運系統黃線建設計畫）
（機廠Y1站）案

測量單位：八方國土測繪股份有限公司 測量者：杜書宇

第 2 頁 共 5 頁

校核者：陳俊傑

製表者：余承佑

樁號	樁別	縱坐標	橫坐標	埋樁時地類及型式	備註
R1124	界樁	2506487.275	185518.703	泥地/虛樁	
R1125	界樁	2506493.245	185520.600	泥地/虛樁	
R1126	界樁	2506536.570	185535.744	泥地/虛樁	
R1127	界樁	2506579.894	185550.888	泥地/虛樁	
R1128	界樁	2506629.379	185568.193	泥地/虛樁	
R1129	界樁	2506652.578	185576.302	泥地/虛樁	
R1130	界樁	2506653.070	185555.956	泥地/虛樁	
R140	界樁	2506678.969	185591.335		廢樁
R141	界樁	2506684.426	185611.792		廢樁
R142	界樁	2506679.352	185618.388		廢樁
R143	界樁	2506670.747	185621.113		廢樁
R144	界樁	2506641.136	185610.804		廢樁
R145	界樁	2506594.494	185613.360		廢樁
R146	界樁	2506571.761	185642.681		廢樁
R147	界樁	2506569.338	185666.902		廢樁
R147-1	界樁	2506569.636	185663.918		廢樁
R148	界樁	2506557.646	185671.522		廢樁
R148-1	界樁	2506554.168	185669.544		廢樁
R149	界樁	2506524.814	185652.847		廢樁
R150	界樁	2506510.253	185671.152		廢樁
R151	界樁	2506451.130	185668.893		廢樁
R152	界樁	2506423.372	185678.114		廢樁

樁位坐標表

計畫名稱：變更烏松（仁美地區）都市計畫（配合高雄都會區大眾捷運系統黃線建設計畫）
（機廠Y1站）案

測量單位：八方國土測繪股份有限公司 測量者：杜書宇

第 3 頁 共 5 頁

校核者：陳俊傑 製表者：余承佑

樁號	樁別	縱坐標	橫坐標	埋樁時地類及型式	備註
R153	界樁	2506417.220	185697.732		廢樁
R154	界樁	2506424.076	185707.048		廢樁
R155	界樁	2506410.231	185718.506		廢樁
R156	界樁	2506426.362	185772.917		廢樁
R157	界樁	2506426.293	185793.613		廢樁
R199	界樁	2506128.290	185661.580		廢樁
R200	界樁	2506116.050	185655.740		廢樁
R201	界樁	2506113.080	185649.390		廢樁
R202	界樁	2506110.530	185651.080		廢樁
R206	界樁	2506126.895	185605.434		廢樁
R207	界樁	2506140.717	185614.357		廢樁
R208	界樁	2506151.253	185600.269		廢樁
R209	界樁	2506162.706	185592.102		廢樁
R210	界樁	2506165.890	185595.760		廢樁
R211	界樁	2506172.625	185590.746		廢樁
R212	界樁	2506180.600	185607.290		廢樁
R213	界樁	2506199.664	185626.416		廢樁
R214	界樁	2506220.190	185660.790		廢樁
R215	界樁	2506238.170	185660.270		廢樁
R216	界樁	2506251.686	185644.398		廢樁
R217	界樁	2506258.460	185629.050		廢樁
R218	界樁	2506256.329	185624.036		廢樁
R219	界樁	2506260.895	185620.964		廢樁

樁位坐標表

計畫名稱：變更烏松（仁美地區）都市計畫（配合高雄都會區大眾捷運系統黃線建設計畫）
（機廠Y1站）案

測量單位：八方國土測繪股份有限公司 測量者：杜書宇


第 4 頁 共 5 頁

校核者：陳俊傑

製表者：余承佑

樁號	樁別	縱坐標	橫坐標	埋樁時地類及型式	備註
R220	界樁	2506266.330	185627.140		廢樁
R221	界樁	2506281.590	185627.350		廢樁
R222	界樁	2506284.680	185626.310		廢樁
R223	界樁	2506302.255	185592.121		廢樁
R224	界樁	2506287.856	185584.660		廢樁
R225	界樁	2506280.516	185585.310		廢樁
R226	界樁	2506259.790	185566.280		廢樁
R227	界樁	2506254.601	185548.485		廢樁
R228	界樁	2506248.993	185549.271		廢樁
R229	界樁	2506247.231	185543.394		廢樁
R230	界樁	2506258.736	185541.158		廢樁
R231	界樁	2506265.810	185516.760		廢樁
R232	界樁	2506265.550	185503.650		廢樁
R233	界樁	2506258.600	185500.238		廢樁
R234	界樁	2506257.142	185473.234		廢樁
R245	界樁	2506316.492	185512.740		廢樁
R246	界樁	2506326.971	185518.718		廢樁
R247	界樁	2506337.948	185517.274		廢樁
R251	界樁	2506379.071	185505.796		廢樁
R252	界樁	2506390.309	185542.394		廢樁
R253	界樁	2506391.844	185548.745		廢樁
R254	界樁	2506405.453	185547.787		廢樁
R255	界樁	2506406.308	185543.684		廢樁

變更烏松（仁美地區）都市計畫（配合高雄都會區大眾捷運系統黃線建設計畫）（機廠Y1站）案樁位圖

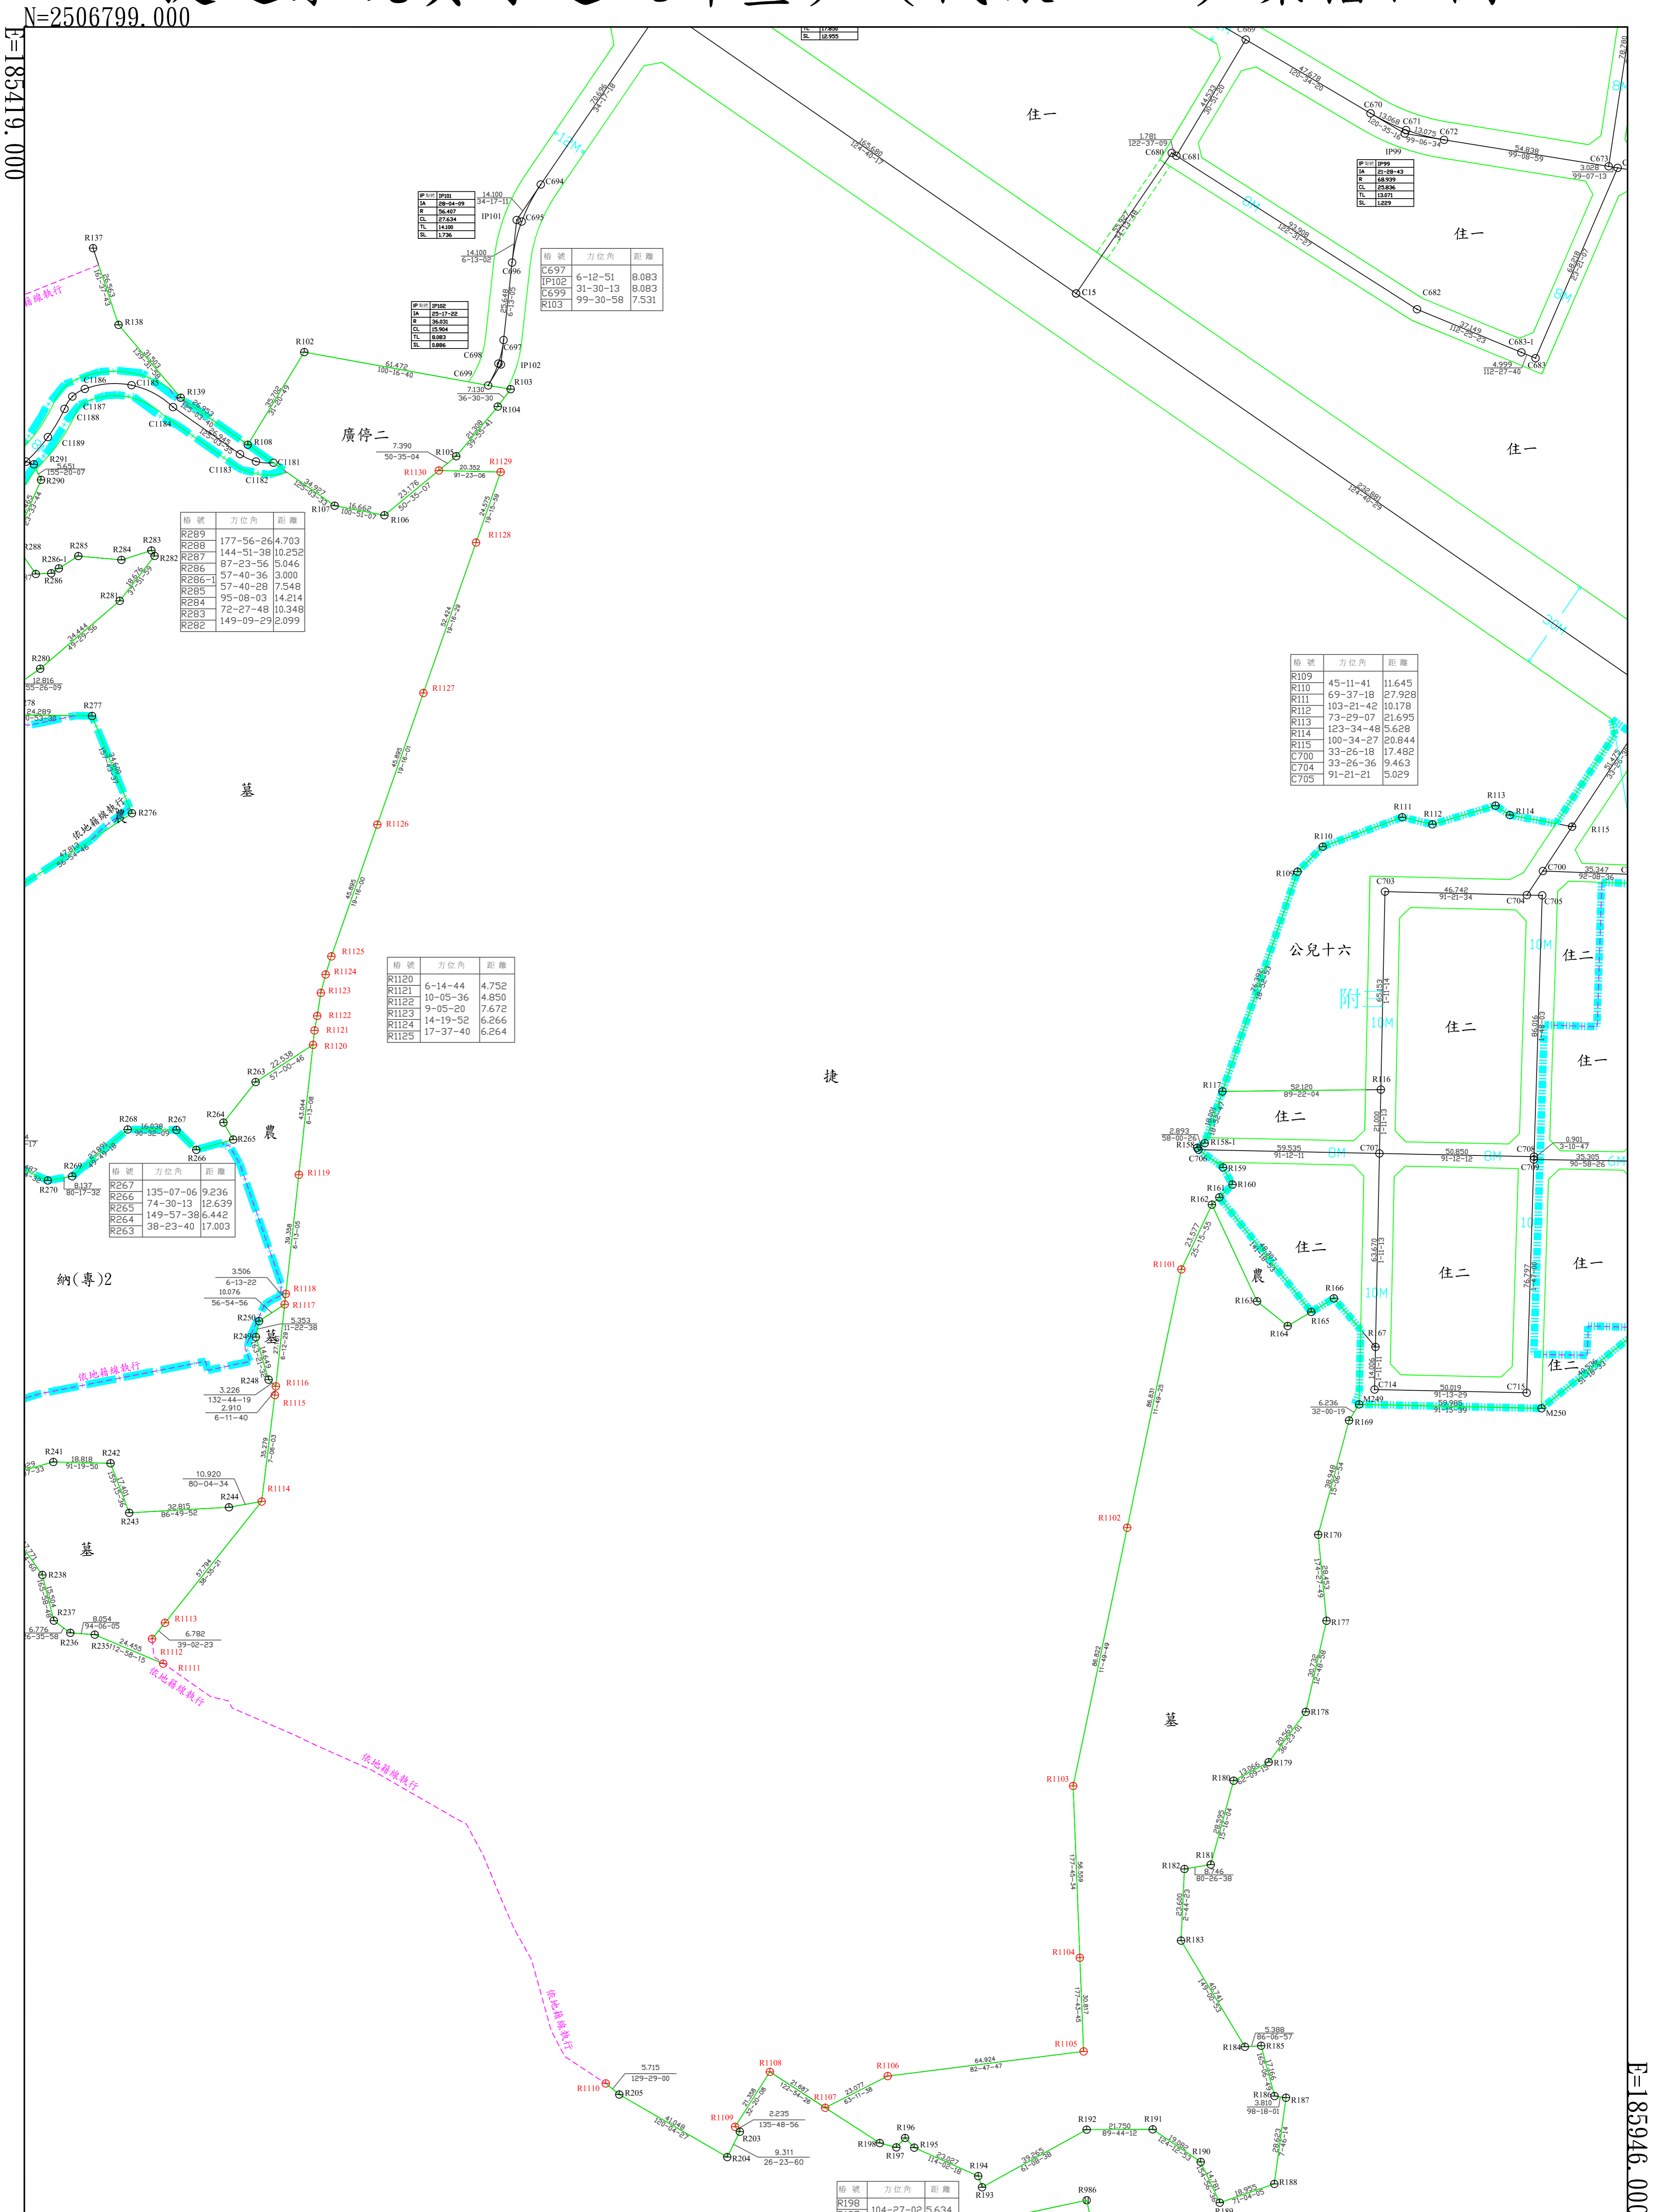

N=2506799.000
E=185419.000

N=2506079.000
E=185946.000

- 中心樁
- ⊙ 虛樁
- ⊕ 分區界樁
- ⊗ 副樁
- ⊖ 都市範圍界樁

比例尺 1 : 1000