


高雄市第 73 期仁武區豐禾段  
自辦市地重劃區都市計畫樁位  
成果案

樁位成果簿

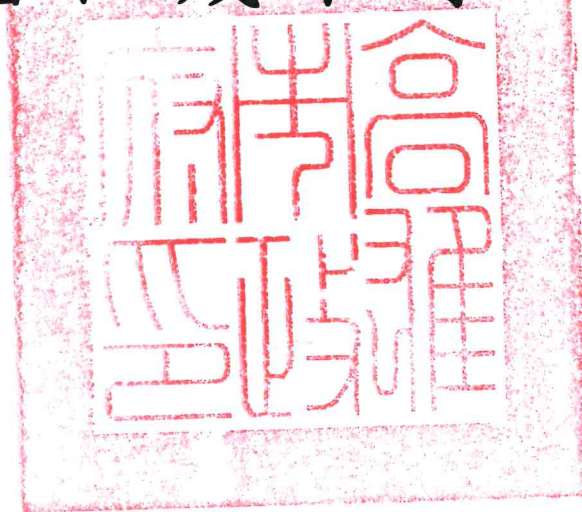

高雄市政府

日期：中華民國 112 年 11 月

高雄市第 73 期仁武區豐禾段  
自辦市地重劃區都市計畫樁位  
成果案

樁位成果簿



高雄市第 73 期仁武區豐禾段自辦市地重劃會


中華民國 112 年 11 月

# 圖根控制點分佈圖[TWD97]

案名：高雄市第73期仁武區豐禾段自辦市地重劃區都市計畫樁位成果案

2510822.00

181686.00

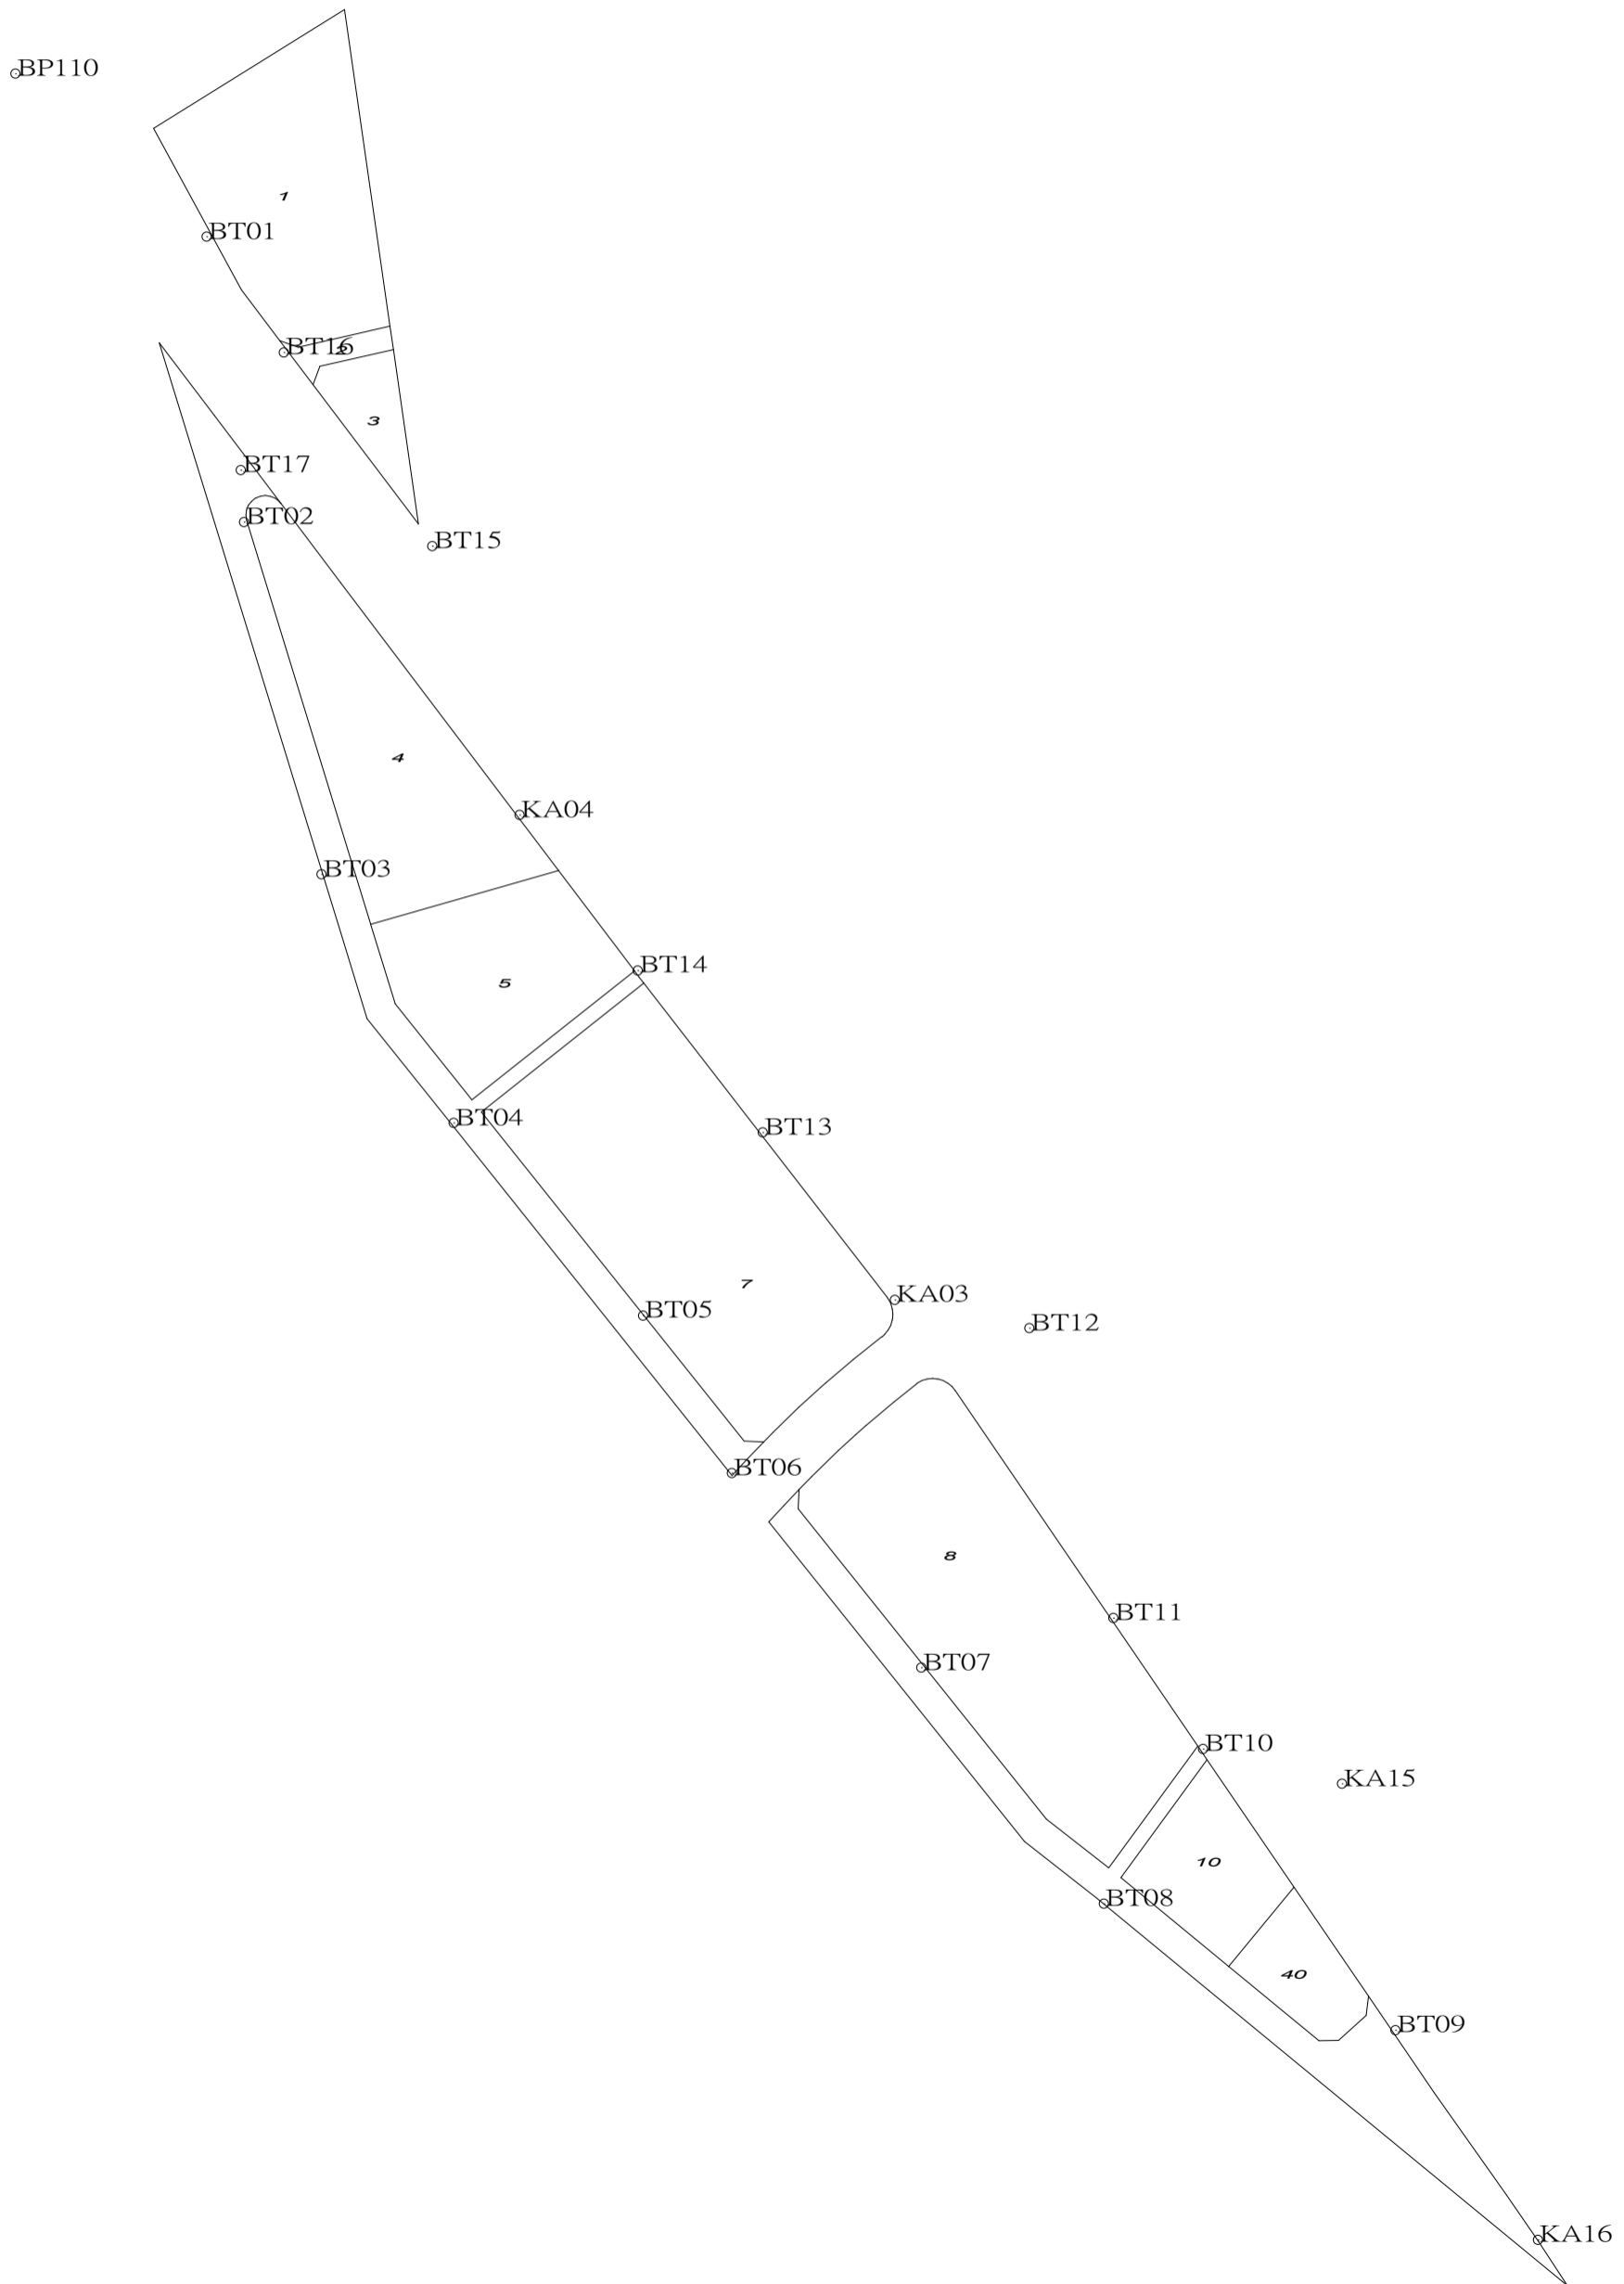

181200.00

2510120.00

# 圖根控制點坐標表[TWD97]

案名：高雄市第73期仁武區豐禾段自辦市地重劃區都市計畫樁位成果案


製表：陳春謀

核對：謝銘恭

第1頁共1頁


點號	縱坐標 (m)	橫坐標 (m)	備 註
BP110	2510734.620	181225.756	
BP111	2510842.899	181190.419	
KA03	2510420.023	181451.428	
KA04	2510544.456	181355.129	
KA15	2510295.903	181566.239	
KA16	2510178.834	181616.507	
KA17	2510084.132	181710.544	
BT01	2510692.775	181274.801	
BT02	2510619.543	181284.449	
BT03	2510529.159	181304.348	
BT04	2510465.438	181338.214	
BT05	2510415.975	181386.854	
BT06	2510375.596	181409.643	
BT07	2510325.632	181458.241	
BT08	2510265.114	181505.105	
BT09	2510232.638	181579.969	
BT10	2510304.807	181530.519	
BT11	2510338.384	181507.538	
BT12	2510412.796	181485.948	
BT13	2510462.968	181417.538	
BT14	2510504.470	181385.447	
BT15	2510613.408	181332.755	
BT16	2510663.108	181294.610	
BT17	2510632.937	181283.586	

# 高雄市第73期仁武區豐禾段自辦市地重劃區 都市計畫樁測量成果案樁位公告圖

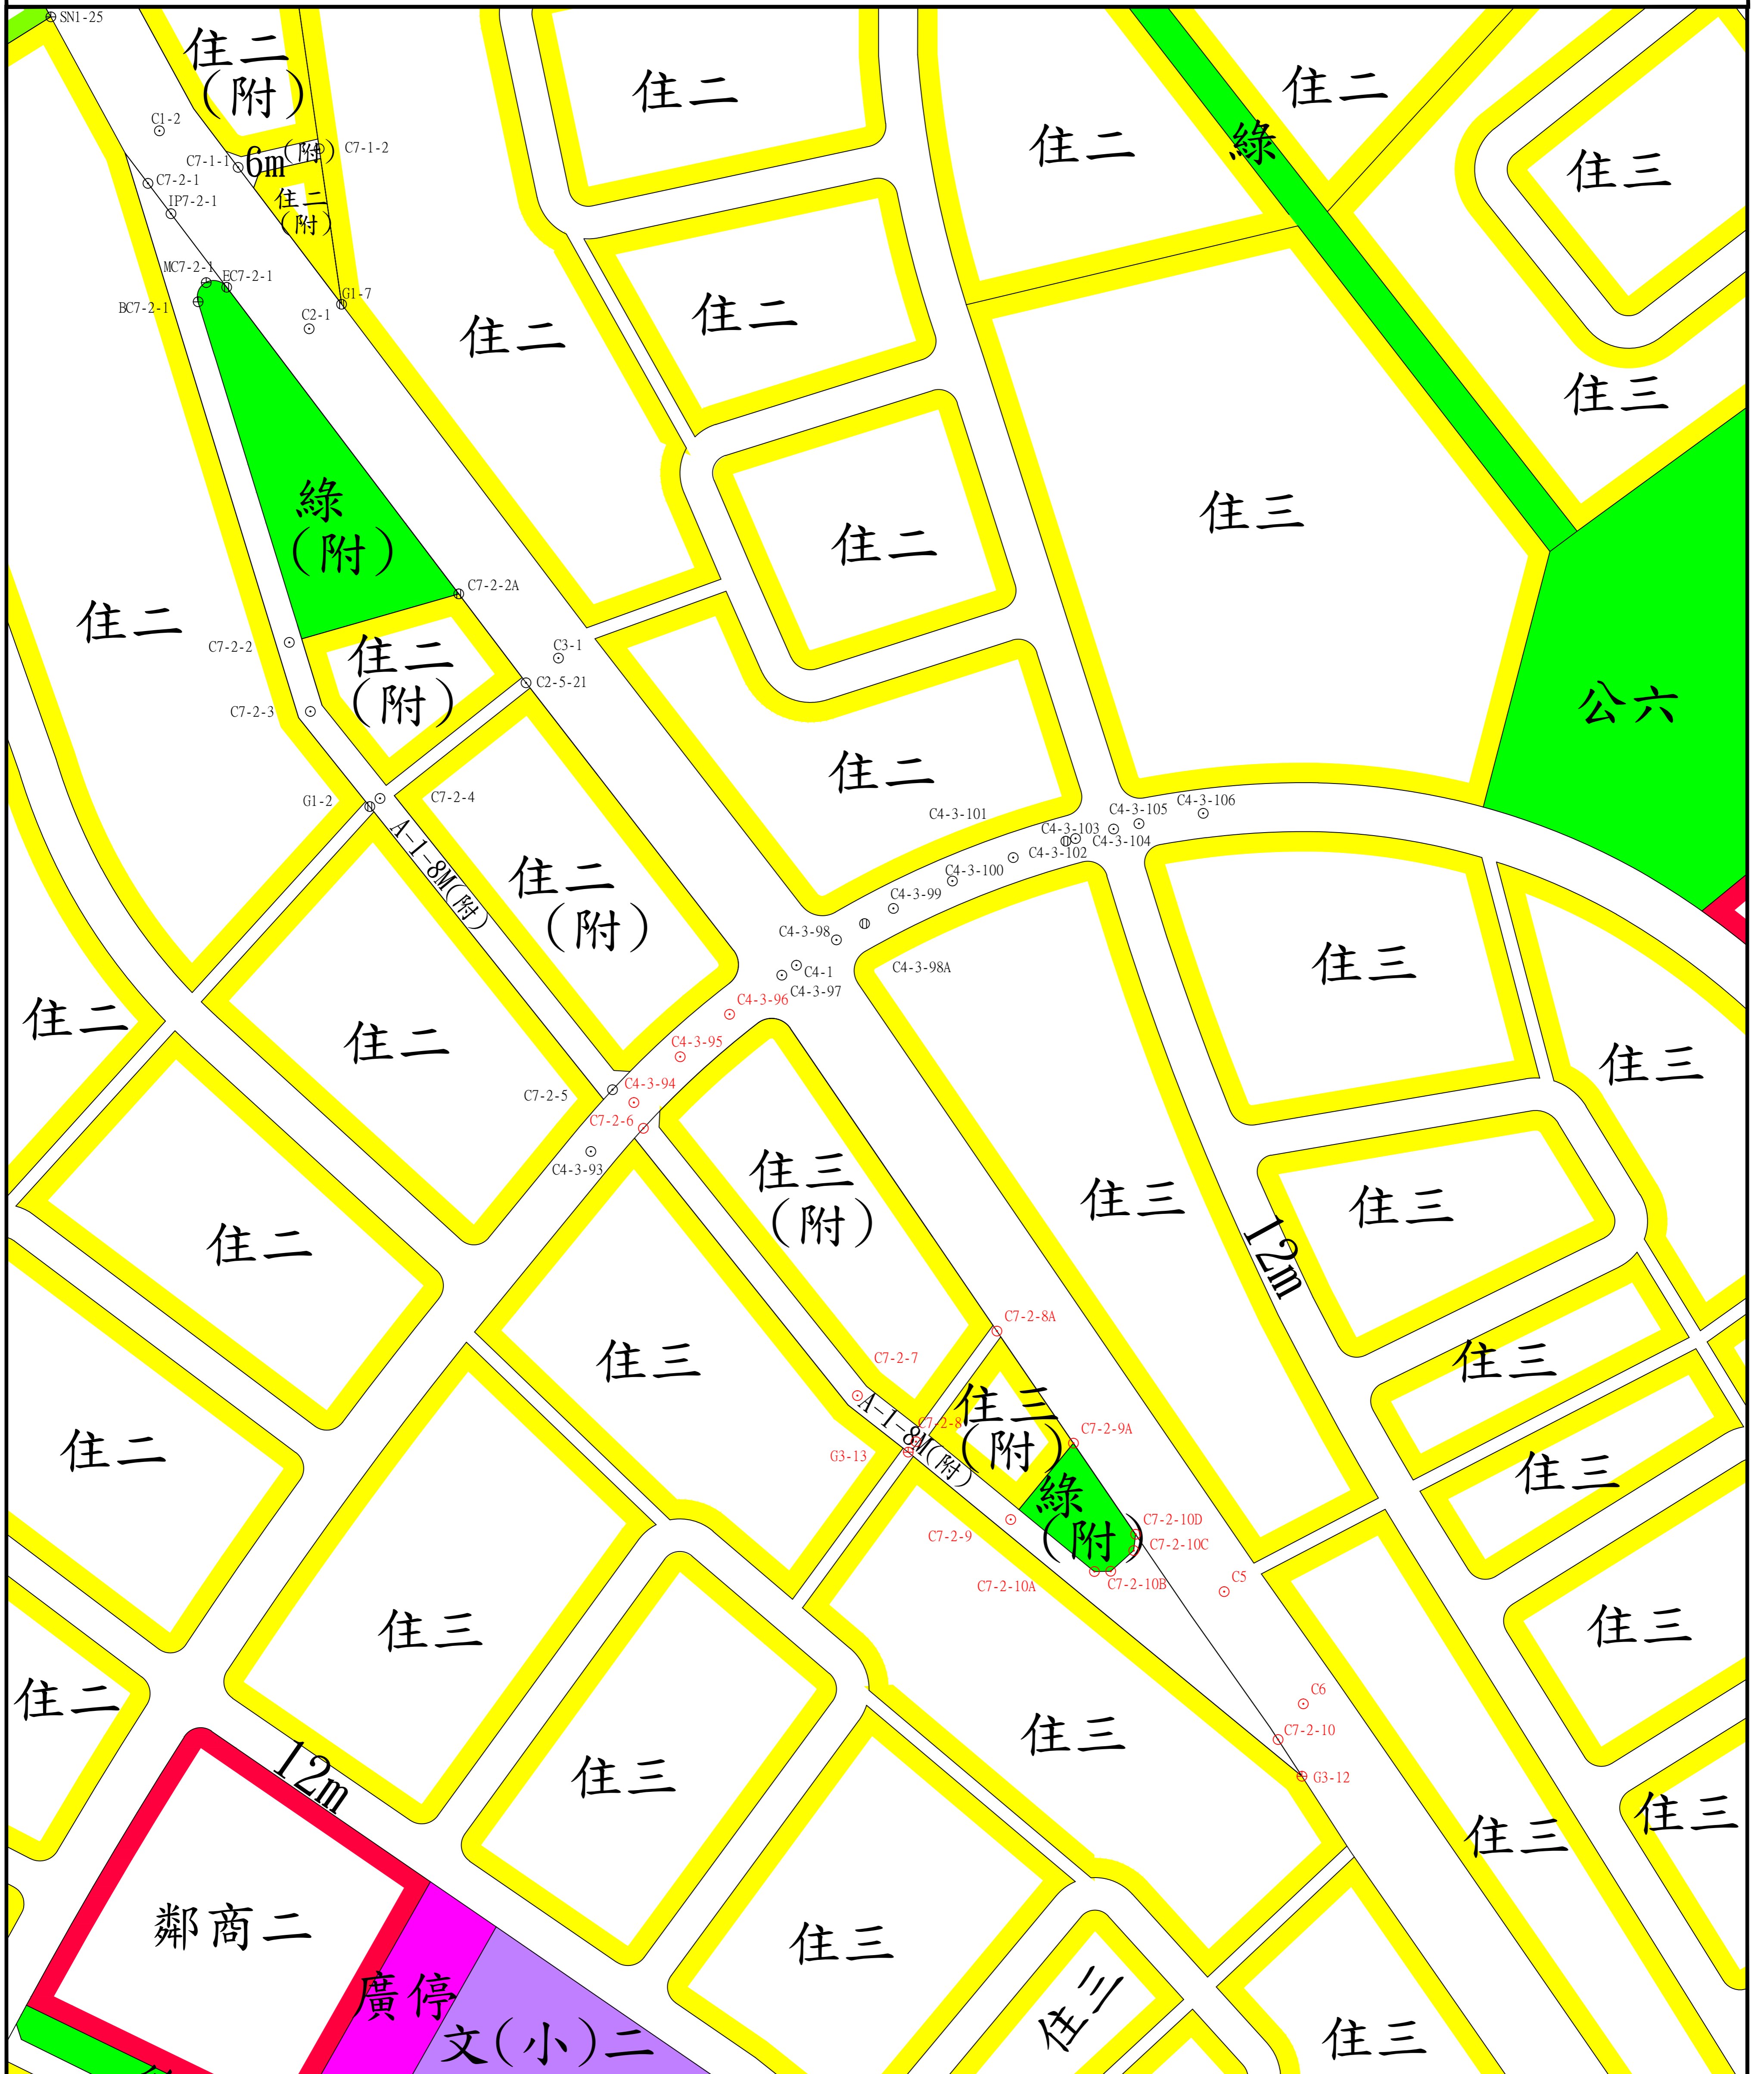

圖例：

- |  |    |         |  |   |      |  |      |          |
|--|----|---------|--|---|------|--|------|----------|
|  | 住二 | 第二種住宅區  |  | 文 | 學校用地 |  | 廣(停) | 廣場兼停車場用地 |
|  | 住三 | 第三種住宅區  |  | 公 | 公園用地 |  |      | 道路用地     |
|  | 鄰商 | 鄰里中心商業區 |  | 綠 | 綠地用地 |  |      |          |

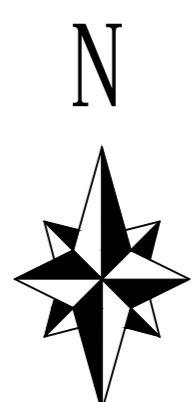

比例尺：1/1000

## 樁位坐標表[TWD97]

案名：高雄市第73期仁武區豐禾段自辦市地重劃區都市計畫樁位坐標成果案


製表：陳春謀

校核：謝銘恭

第 1 頁 共 1 頁

樁 號	樁別	縱坐標 (Y)	橫坐標 (X)	埋樁時地類及型式	備註
C4-3-94	中心樁	2510373.950	181418.909	柏油路/虛樁	
C4-3-95	中心樁	2510388.019	181433.120	柏油路/水泥樁	
C4-3-96	中心樁	2510401.079	181448.264	柏油路/水泥樁	
C7-2-6	中心樁	2510366.060	181421.812	柏油路/鋼標	
C7-2-7	中心樁	2510283.967	181487.500	柏油路/鋼標	
C7-2-8	中心樁	2510269.836	181505.522	柏油路/鋼標	
C7-2-8A	中心樁	2510303.792	181530.368	柏油路/鋼標	
C7-2-9	中心樁	2510245.925	181534.574	柏油路/鋼標	
C7-2-9A	界樁	2510269.359	181553.866	水泥地/虛樁	
C7-2-10	中心樁	2510178.333	181616.679	柏油路/鋼標	
C7-2-10A	界樁	2510229.949	181560.274	水泥地/鋼標	
C7-2-10B	界樁	2510230.054	181565.273	水泥地/鋼標	
C7-2-10C	界樁	2510236.406	181572.363	水泥地/鋼標	
C7-2-10D	界樁	2510241.370	181572.965	水泥地/鋼標	
C5	中心樁	2510223.756	181600.114	柏油路/水泥樁	
C6	中心樁	2510189.309	181624.423	柏油路/水泥樁	
G3-12	界樁	2510167.111	181624.017	水泥地/虛樁	
G3-13	界樁	2510266.605	181503.159	水泥地/虛樁	

# 高雄市第73期仁武區豐禾段自辦市地重劃區 都市計畫樁測量成果案樁位圖 (TW97)

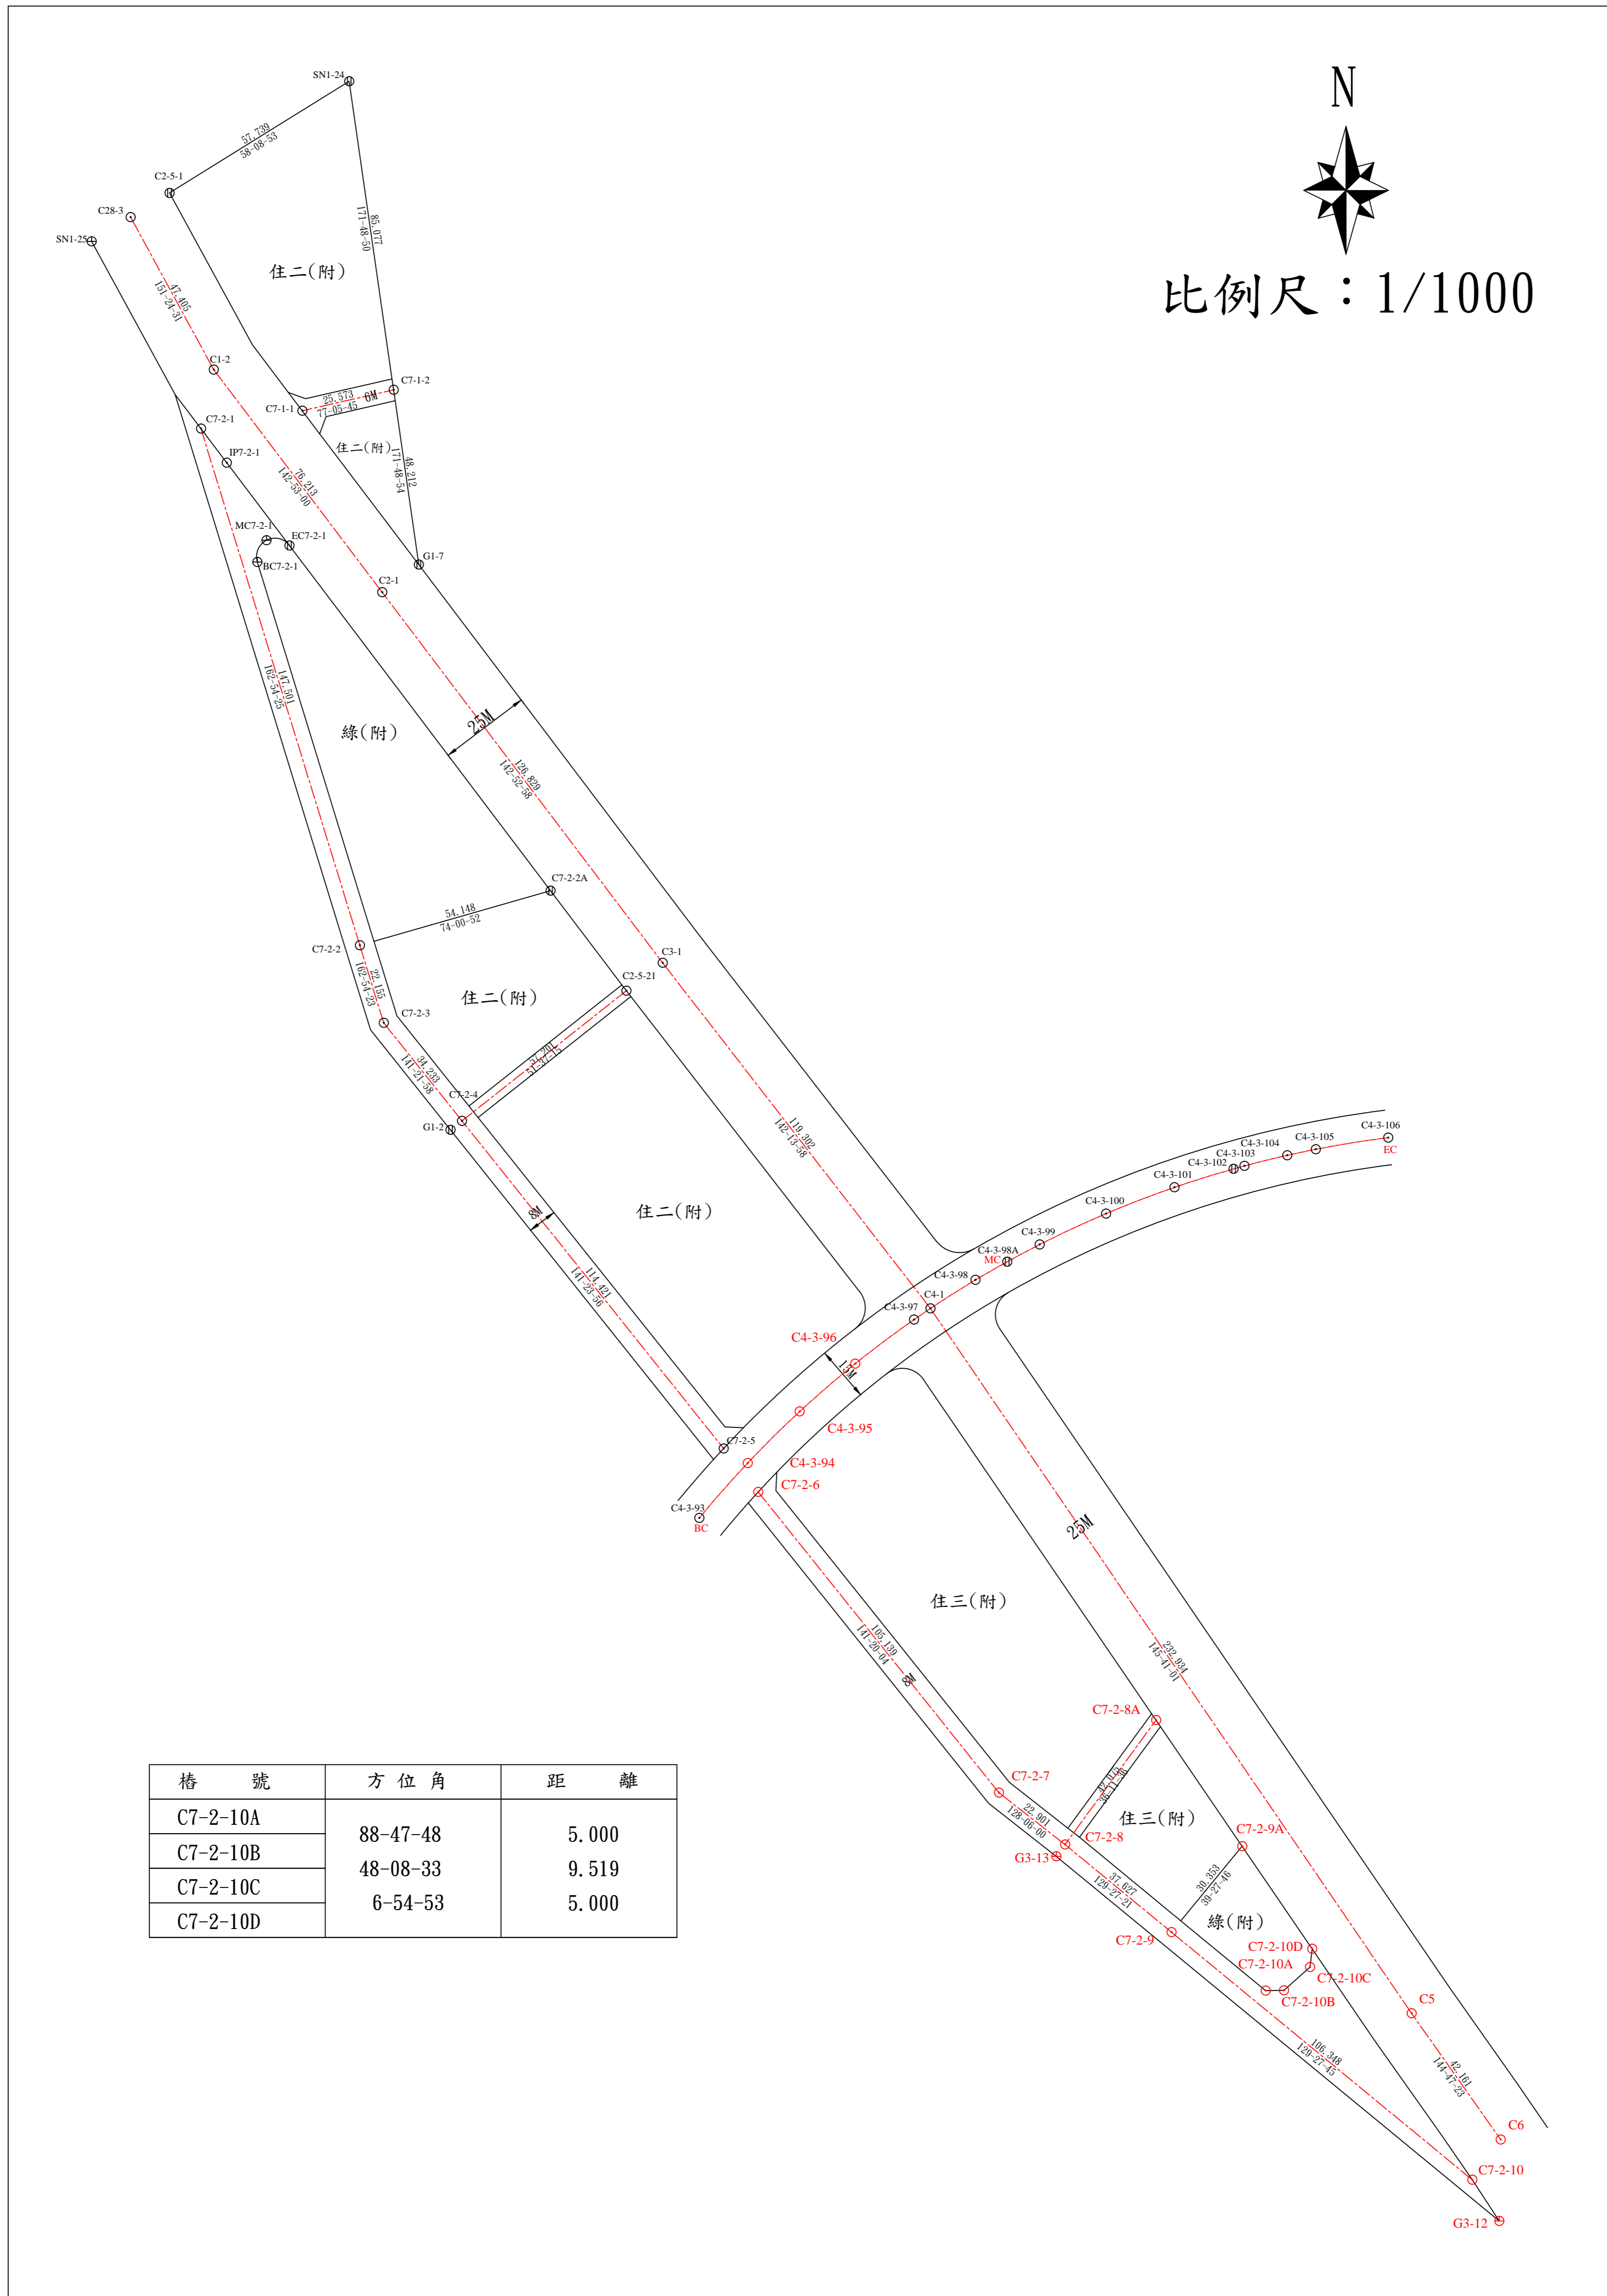

中心樁照片



C4-3-95



C4-3-96



C5



C6



C7-2-6



C7-2-7



C7-2-8



C7-2-8A



C7-2-9



C7-2-10



C7-2-10A



C7-2-10B



C7-2-10C



C7-2-10D