

變更高雄新市鎮特定區主要計畫(配合增設橋科匝道及聯絡道工程)案

樁位成果簿



高雄市政府

日期：中華民國 112 年 12 月

變更高雄新市鎮特定區主要計畫（配合增設橋科匝道及聯絡道工程）案

樁位成果簿


委託單位：高雄市政府都市發展局

測量單位：八方國土測繪股份有限公司

日期：中華民國 112 年 12 月

變更高雄新市鎮特定區主要計畫（配合增設橋科 匝道及聯絡道工程）案樁位公告圖

N
SCALE:1/3000

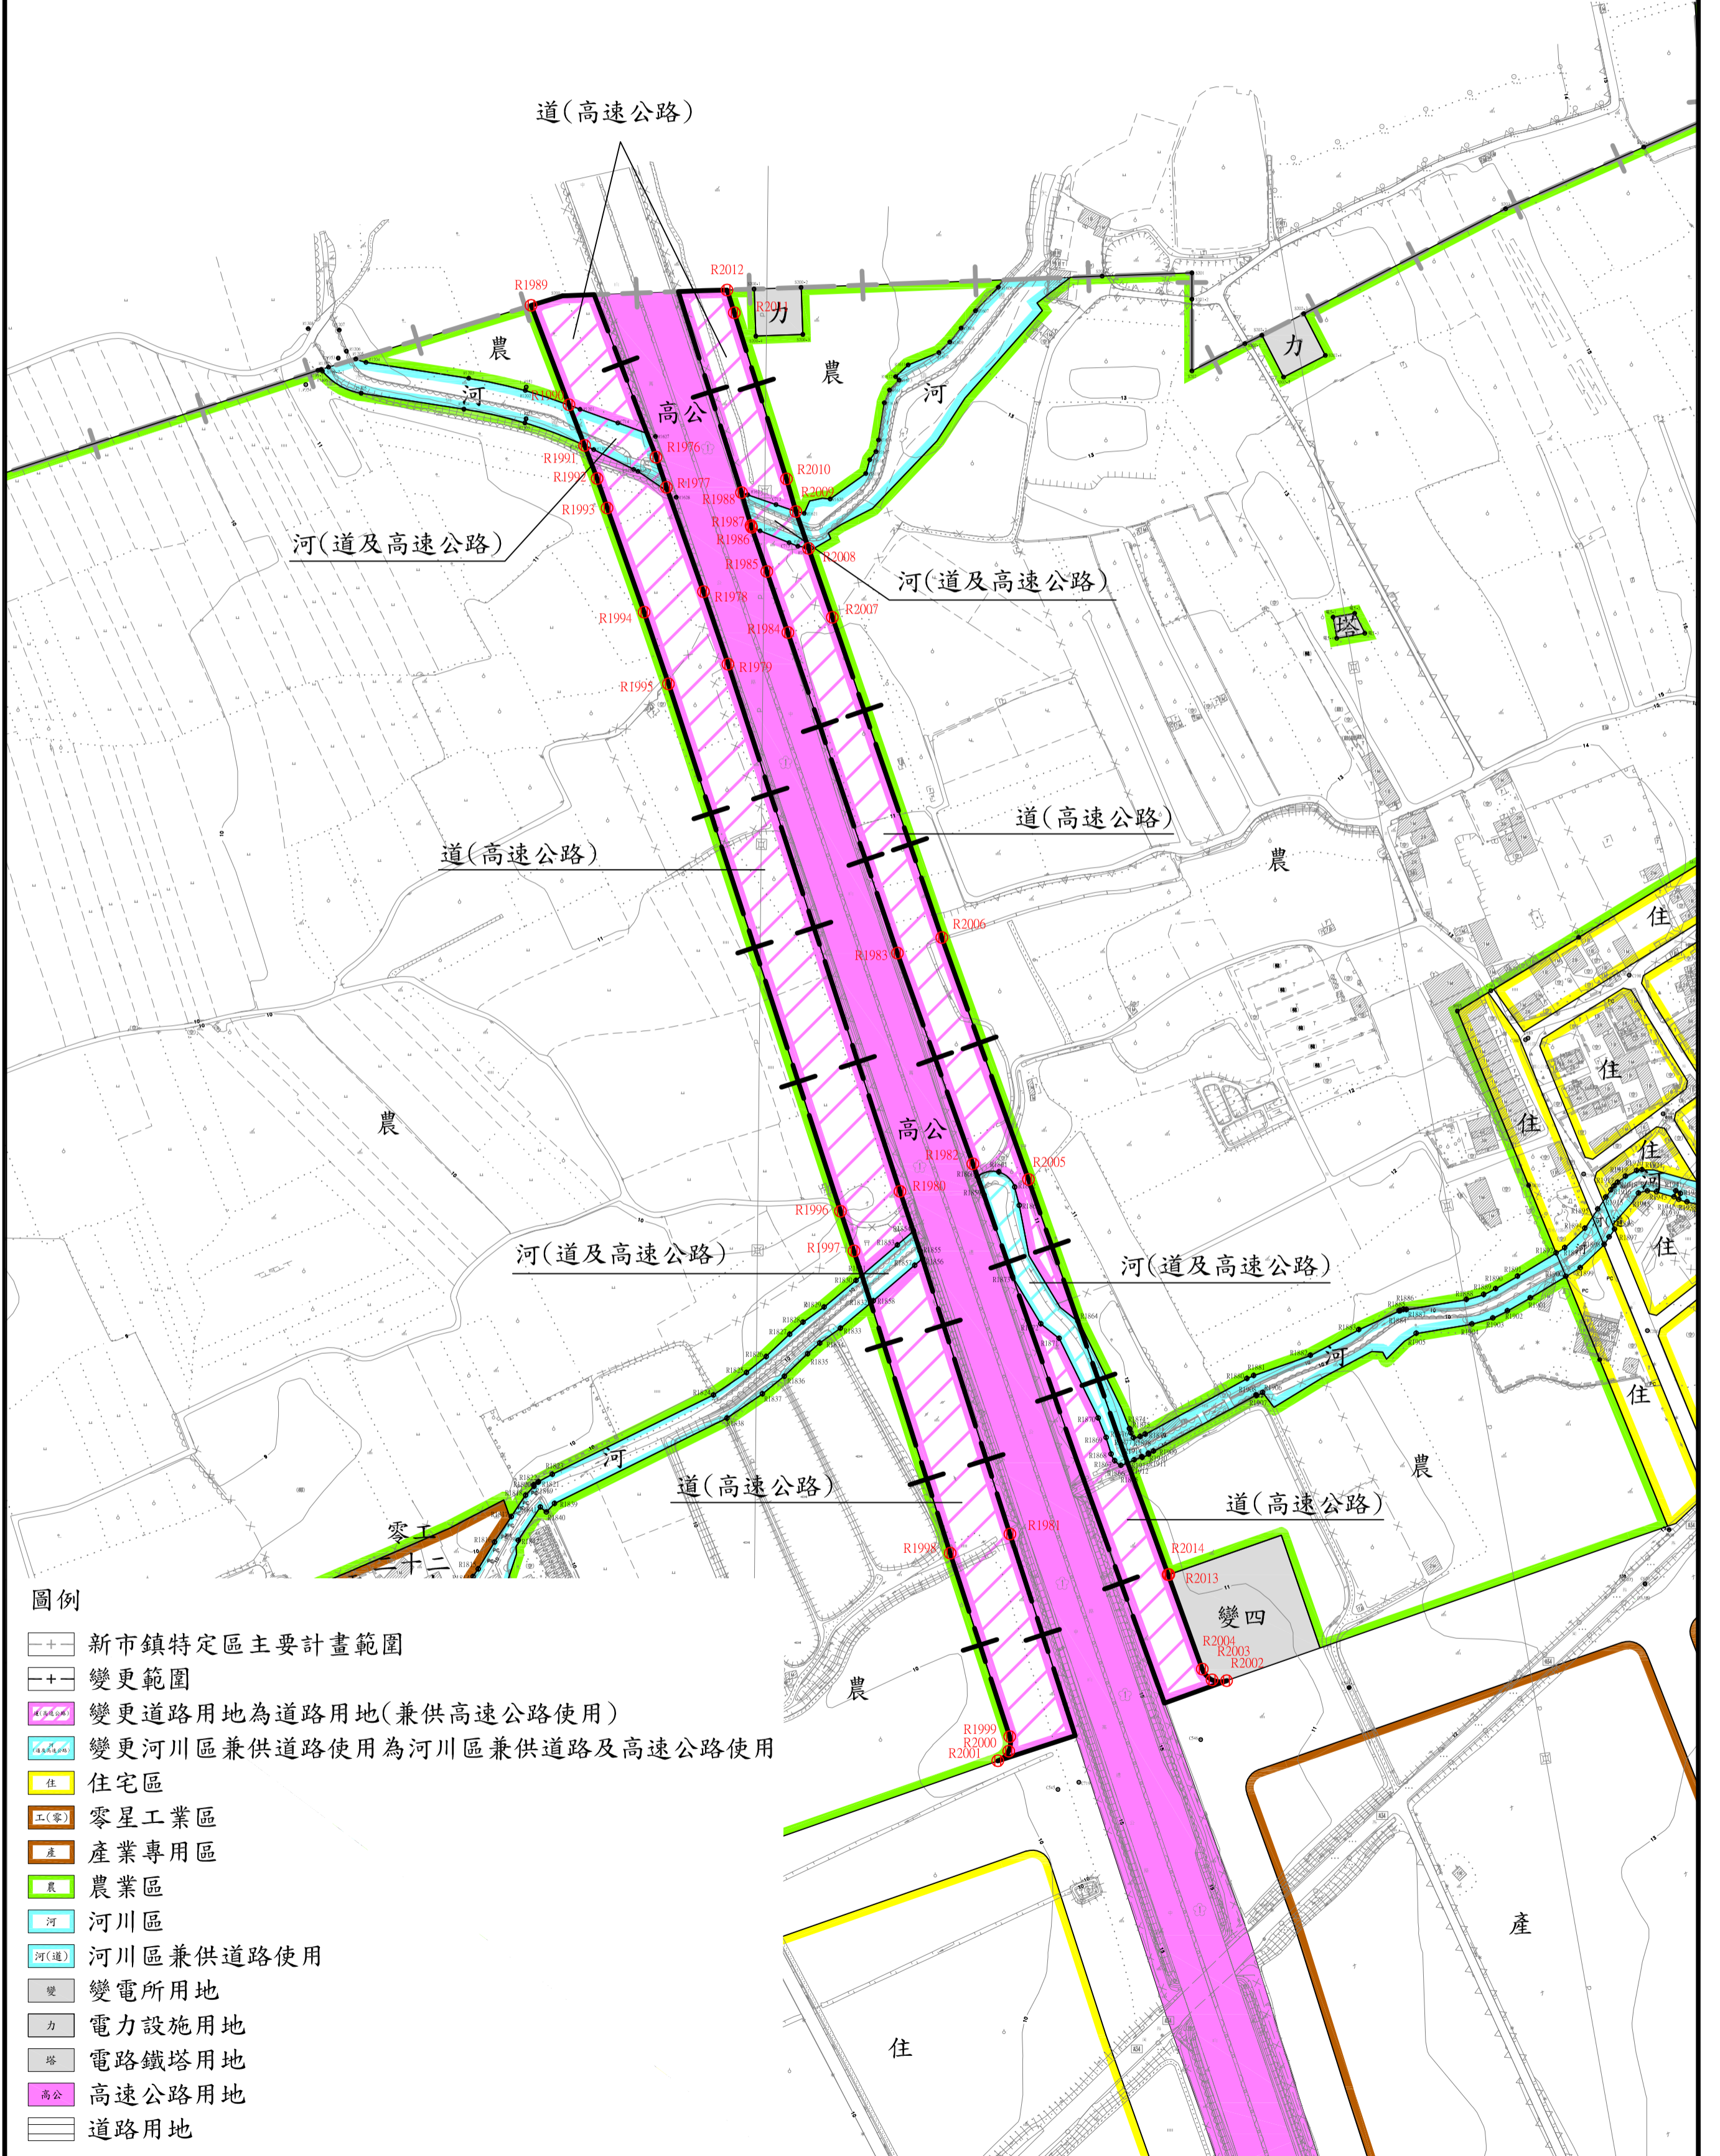

樁位坐標表

計畫名稱：變更高雄新市鎮特定區主要計畫（配合增設橋科匝道及聯絡道工程）案

測量單位：八方國土測繪股份有限公司 測量者：杜書宇

校核者：陳俊傑

製表者：余承佑


第 1 頁 共 2 頁

樁號	樁別	縱坐標	橫坐標	埋樁時地類及型式	備註(共點)
R1976	界樁	2520354.370	179658.130	河道/虛樁	
R1977	界樁	2520335.100	179664.700	河道/虛樁	
R1978	界樁	2520268.570	179688.270	果園/虛樁	
R1979	界樁	2520222.408	179703.967	果園/虛樁	
R1980	界樁	2519886.393	179813.650	果園/虛樁	
R1981	界樁	2519667.928	179883.735	果園/虛樁	
R1982	界樁	2519903.871	179860.127	果園/虛樁	
R1983	界樁	2520038.182	179811.960	果園/虛樁	
R1984	界樁	2520242.502	179742.146	果園/虛樁	
R1985	界樁	2520281.399	179728.735	果園/虛樁	
R1986	界樁	2520309.546	179719.020	河道/虛樁	
R1987	界樁	2520310.690	179718.630	河道/虛樁	
R1988	界樁	2520331.751	179712.520	河道/虛樁	
R1989	界樁	2520451.076	179578.416	果園/虛樁	
R1990	界樁	2520387.701	179602.599	河道/虛樁	
R1991	界樁	2520361.832	179612.470	河道/虛樁	
R1992	界樁	2520340.782	179620.502	果園/虛樁	
R1993	界樁	2520321.986	179626.910	果園/虛樁	
R1994	界樁	2520255.451	179650.482	果園/虛樁	
R1995	界樁	2520209.763	179666.018	果園/虛樁	
R1996	界樁	2519873.708	179775.713	果園/虛樁	
R1997	界樁	2519848.433	179784.366	果園/虛樁	
R1998	界樁	2519655.699	179845.650	魚塭/虛樁	
R1999	界樁	2519538.784	179883.624	果園/虛樁	

變更高雄新市鎮特定區主要計畫（配合增設橋科匝道及聯絡道工程）案樁位圖

N=2520479.000

E=179357.000

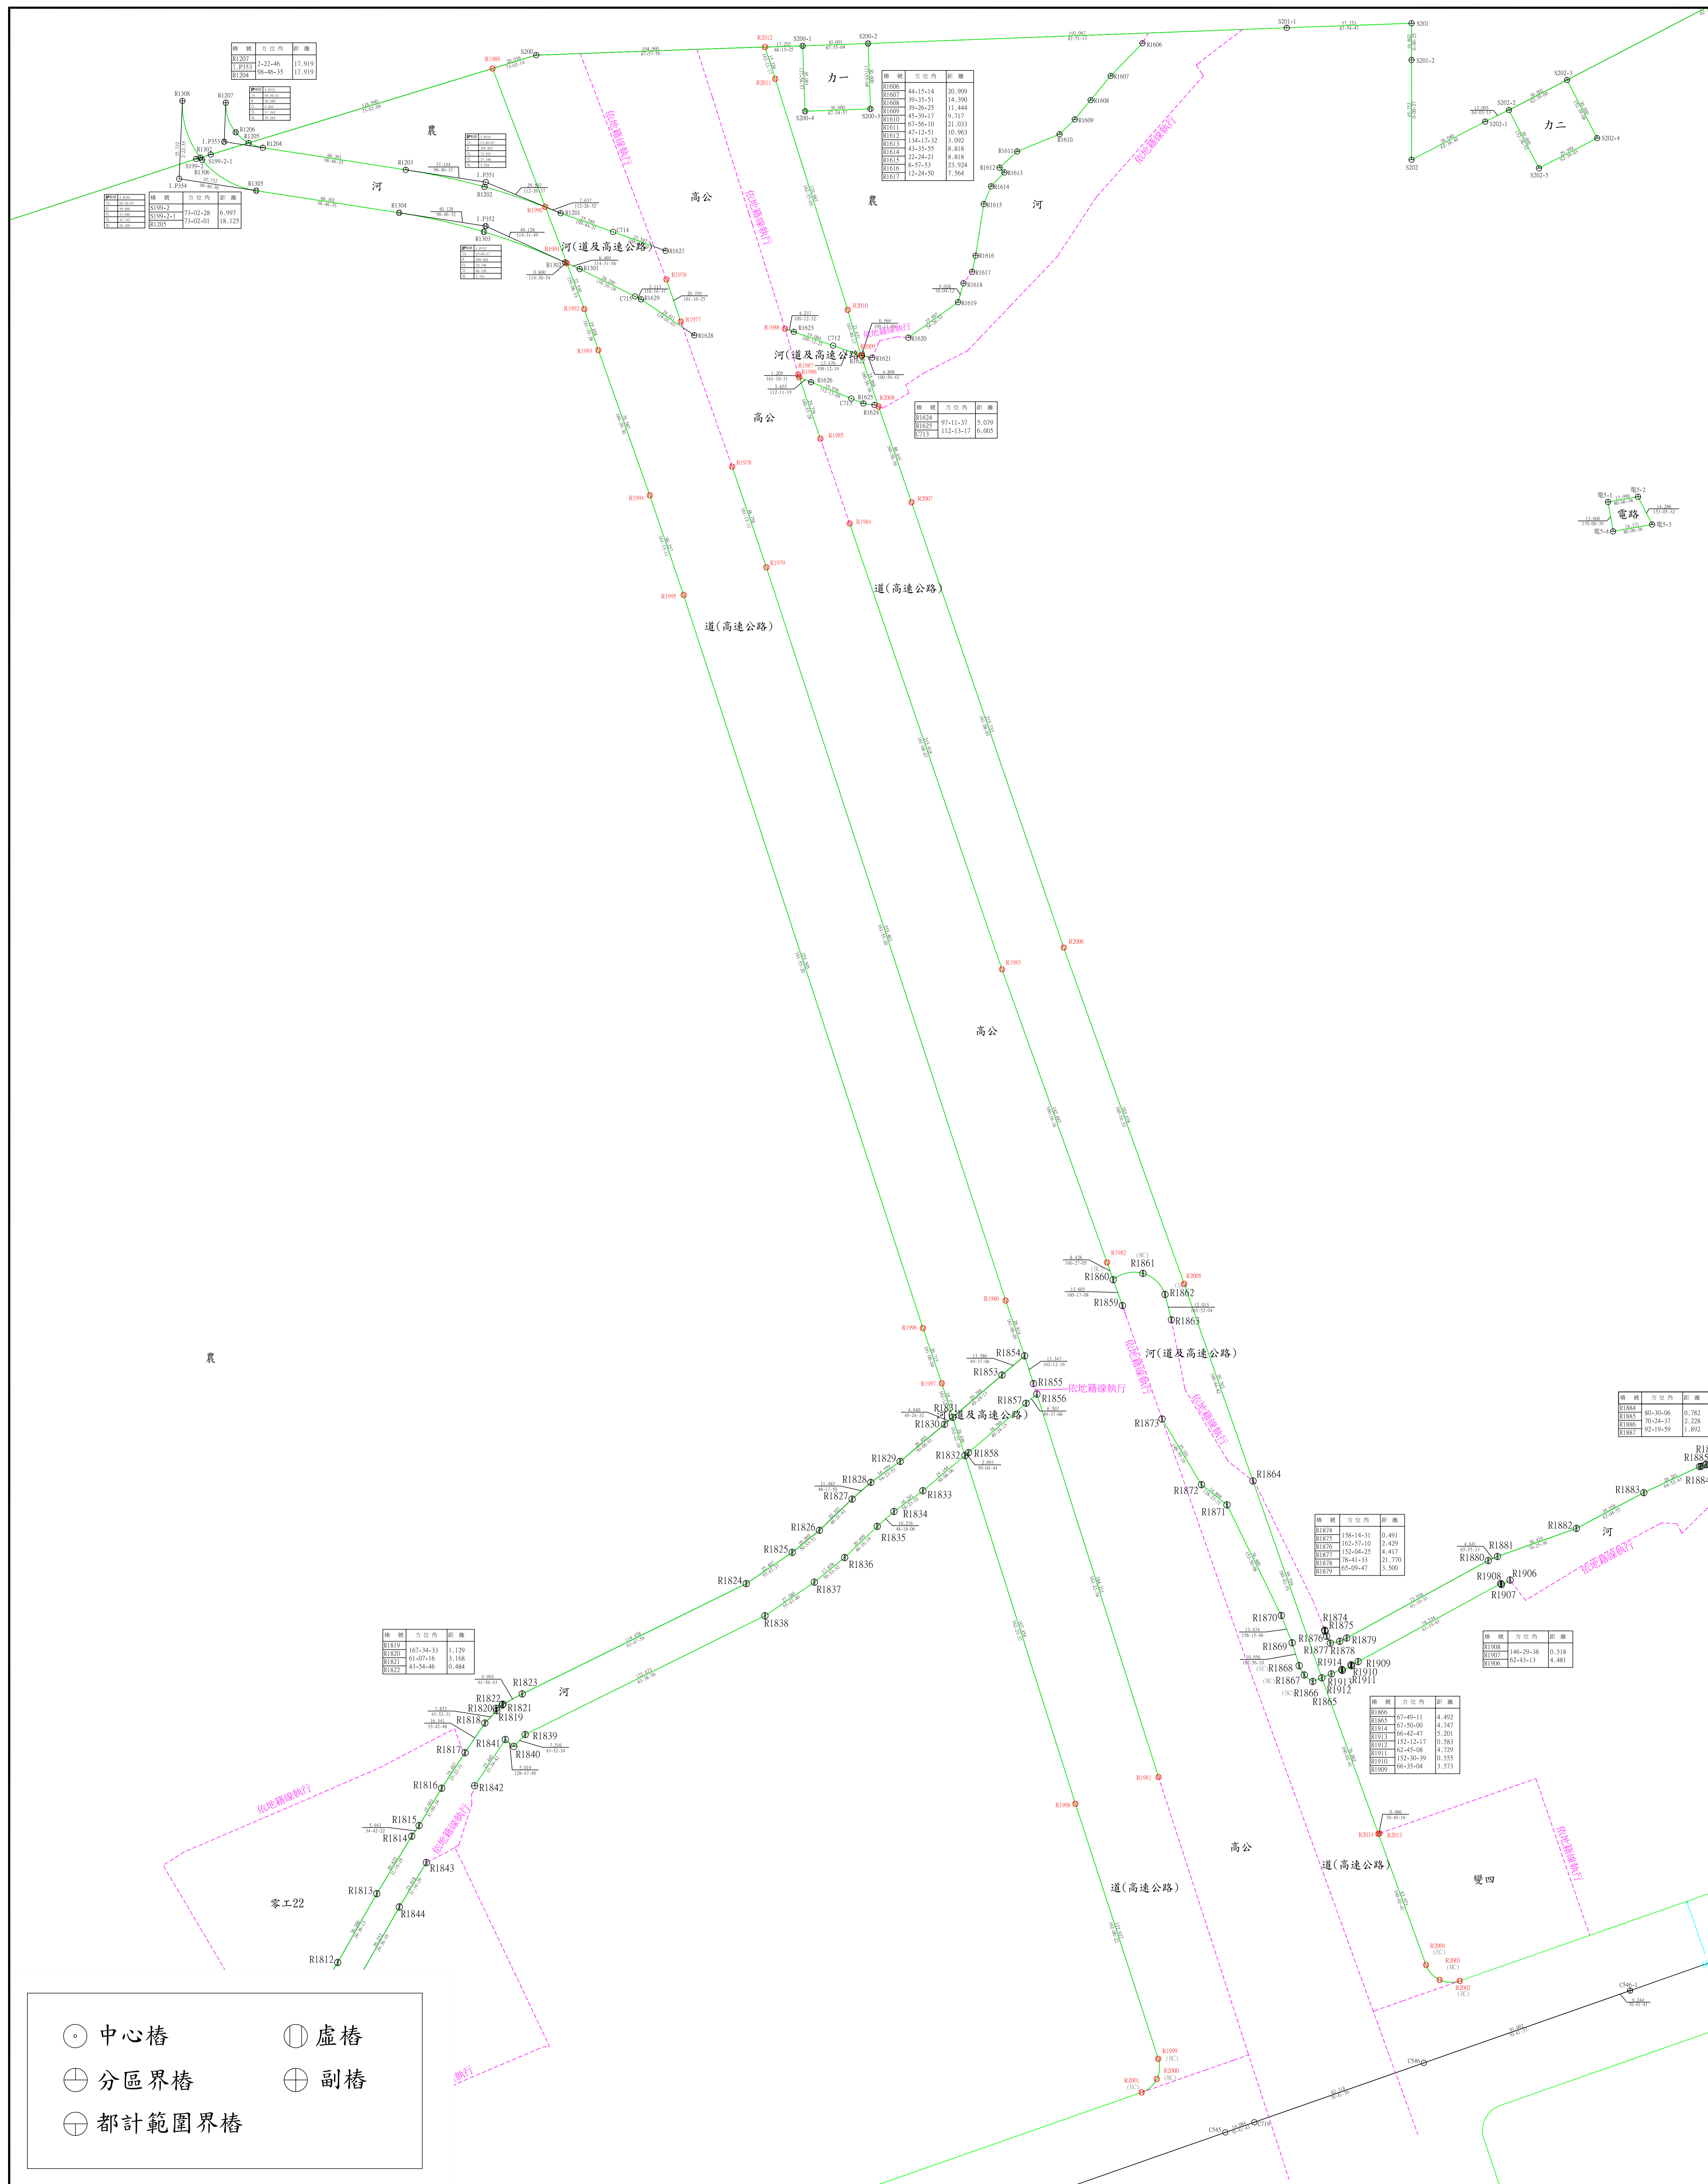

E=180137.000

比例尺 1 : 1000

N=2519479.000