

更正高雄市都市計畫（楠梓加工出口區、後勁及右昌一帶鄰近地區）細部計畫 6M 計畫
道路樁位案

樁位成果簿

高雄市政府

日期：中華民國 112 年 12 月

更正高雄市都市計畫（楠梓加工出口區、後勁及右昌一帶鄰近地區）細部計畫 6M 計畫
道路樁位案



樁位成果簿




委託單位：高雄市政府都市發展局

測量單位：八方國土測繪股份有限公司

日期：中華民國 112 年 12 月

高雄市都市計畫樁位圖


圖號 2388

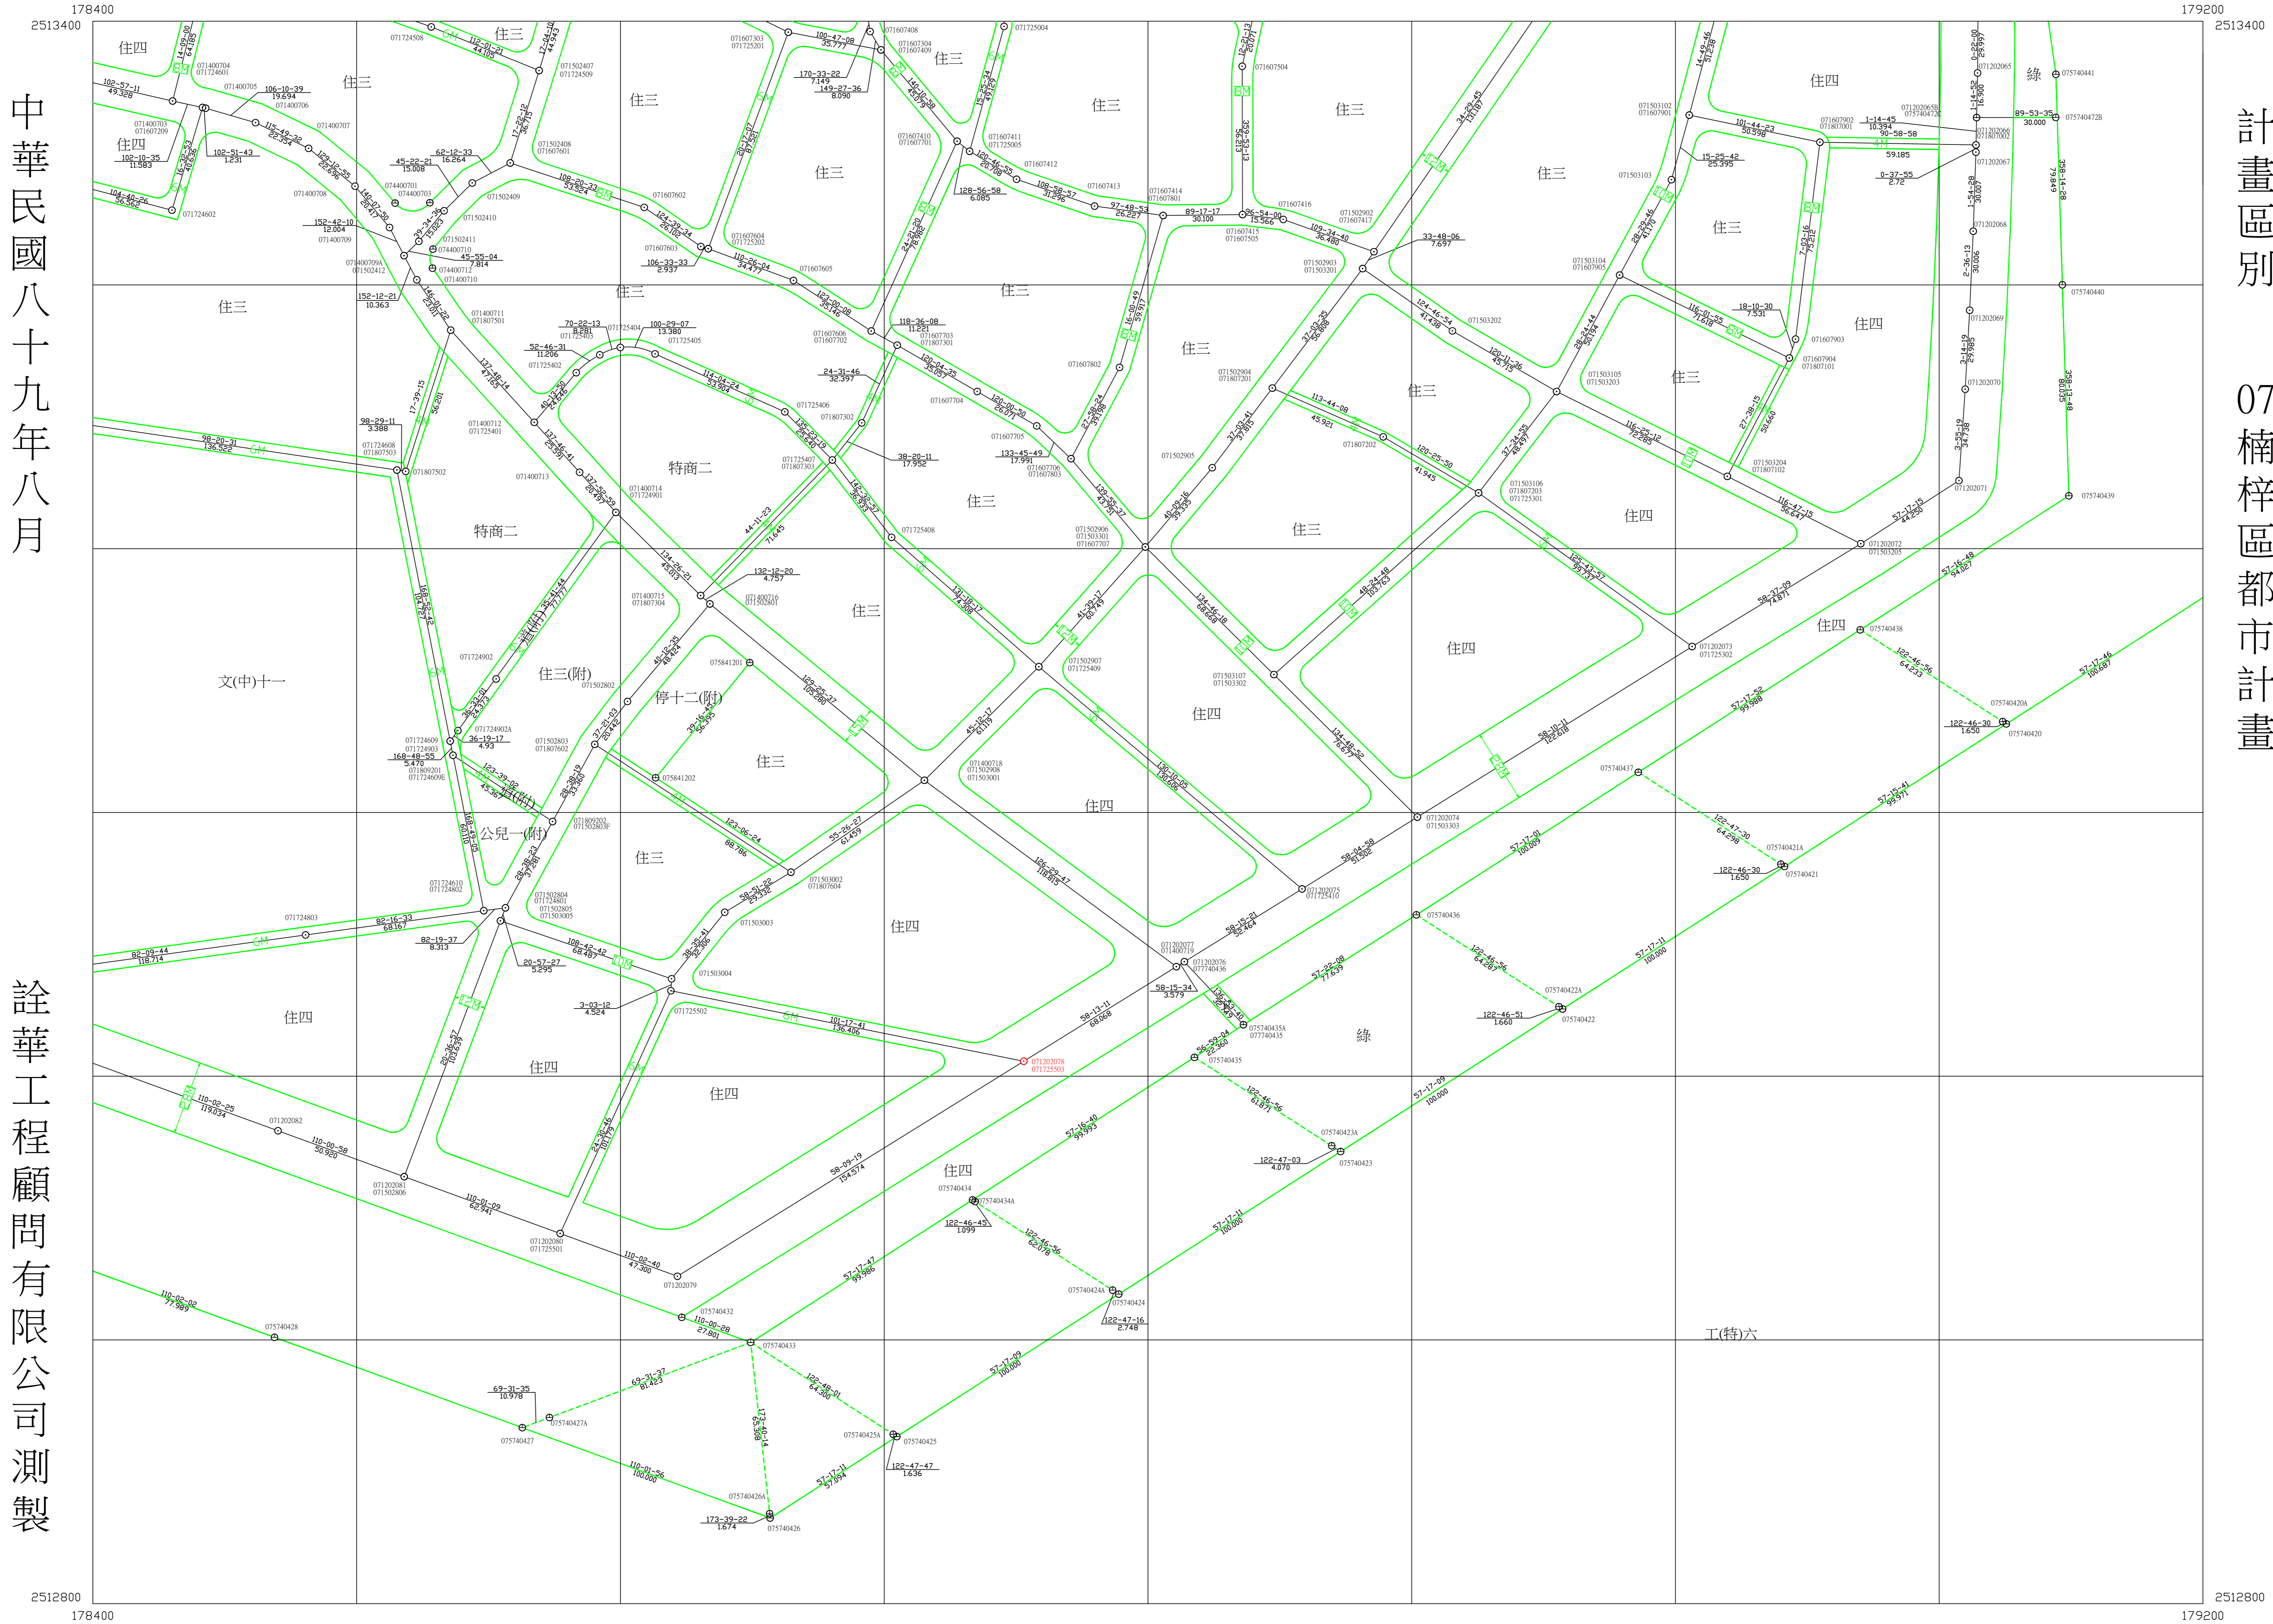

中華民國八十九年八月

詮華工程顧問有限公司測製

計畫區別
07 楠梓區都市計畫

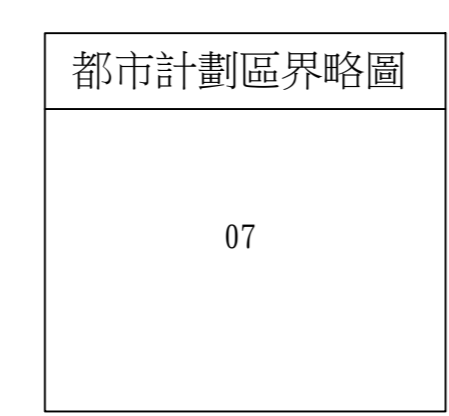

比例尺：一千分之一

圖幅接合表

2289	2389	2489
2288	2388	2488
2287	2387	2487